


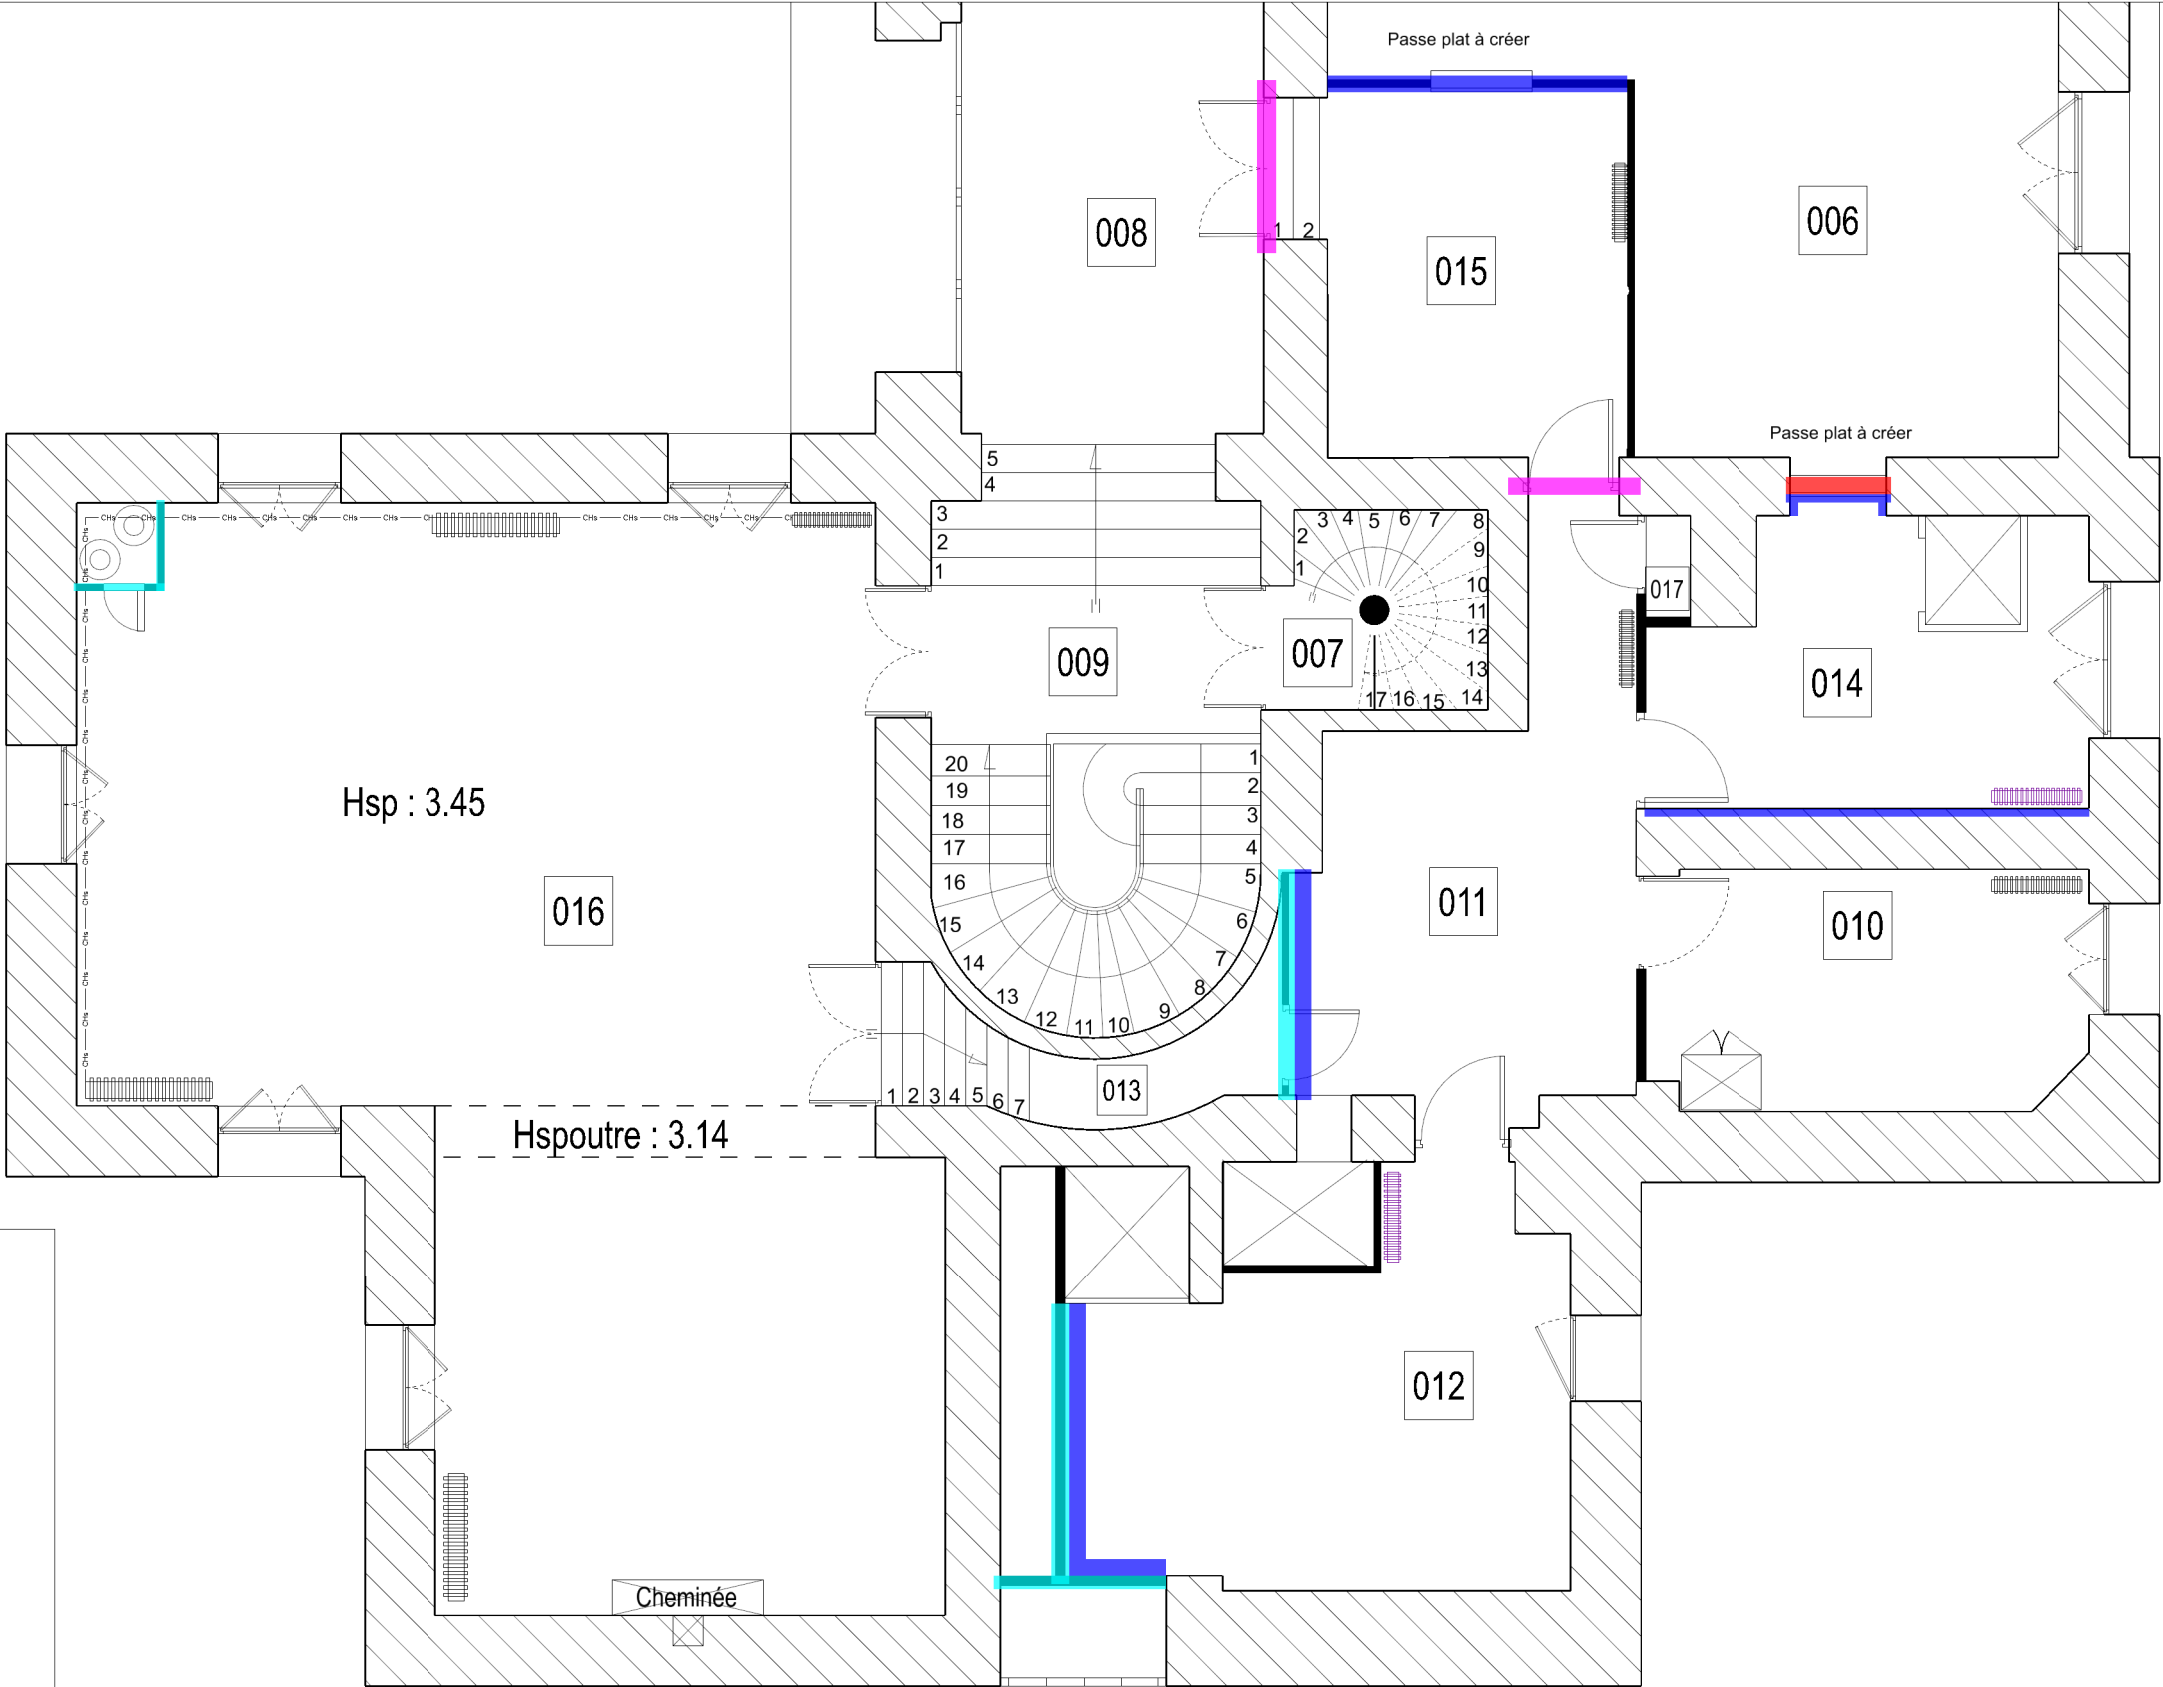


006	Salle à manger
007	Escalier
008	Couloir
009	Escalier
010	Salle du personnel
011	Circulation
012	Cuisine
013	Circulation
014 - 015	Vaisselle
016	Salle à manger
017	Local ménage



- Pan de faïence à remplacer
- IPN / Linteaux
- Imposte
- Création de cloison

NOTA : Les dimensions sont à titre indicatif



 USID DE CARCASSONNE Caserne IENA TSA 30015 - 11 501 CARCASSONNE CEDEX	Chargé d'affaires : ICDD CASTILLON Virginie 04 30 34 20 52	CASTELNAUDARY (11) QUARTIER CAPITAINE DANJOU 4 ème Régiment étranger Rénovation de la cuisine du château des Cheminères Bâtiment n°0026		 Secrétariat général pour l'administration		 LIBERTÉ • ÉGALITÉ • FRATERNITÉ RÉPUBLIQUE FRANÇAISE MINISTÈRE DES ARMÉES
	Dessiné par : SANMARTIN Nicolas	DCE		Identifiant COSI : Ident.Operation Nom du fichier : 110076007P_0026_N-FUT_01_ATL	N° COSI :	
CMLE	Niveau R+1 Etat FUTUR Doublage Cloisons		Echelle : 1/ 75	Date 30/04/2025	N° Ordre 16	Indice Ind