









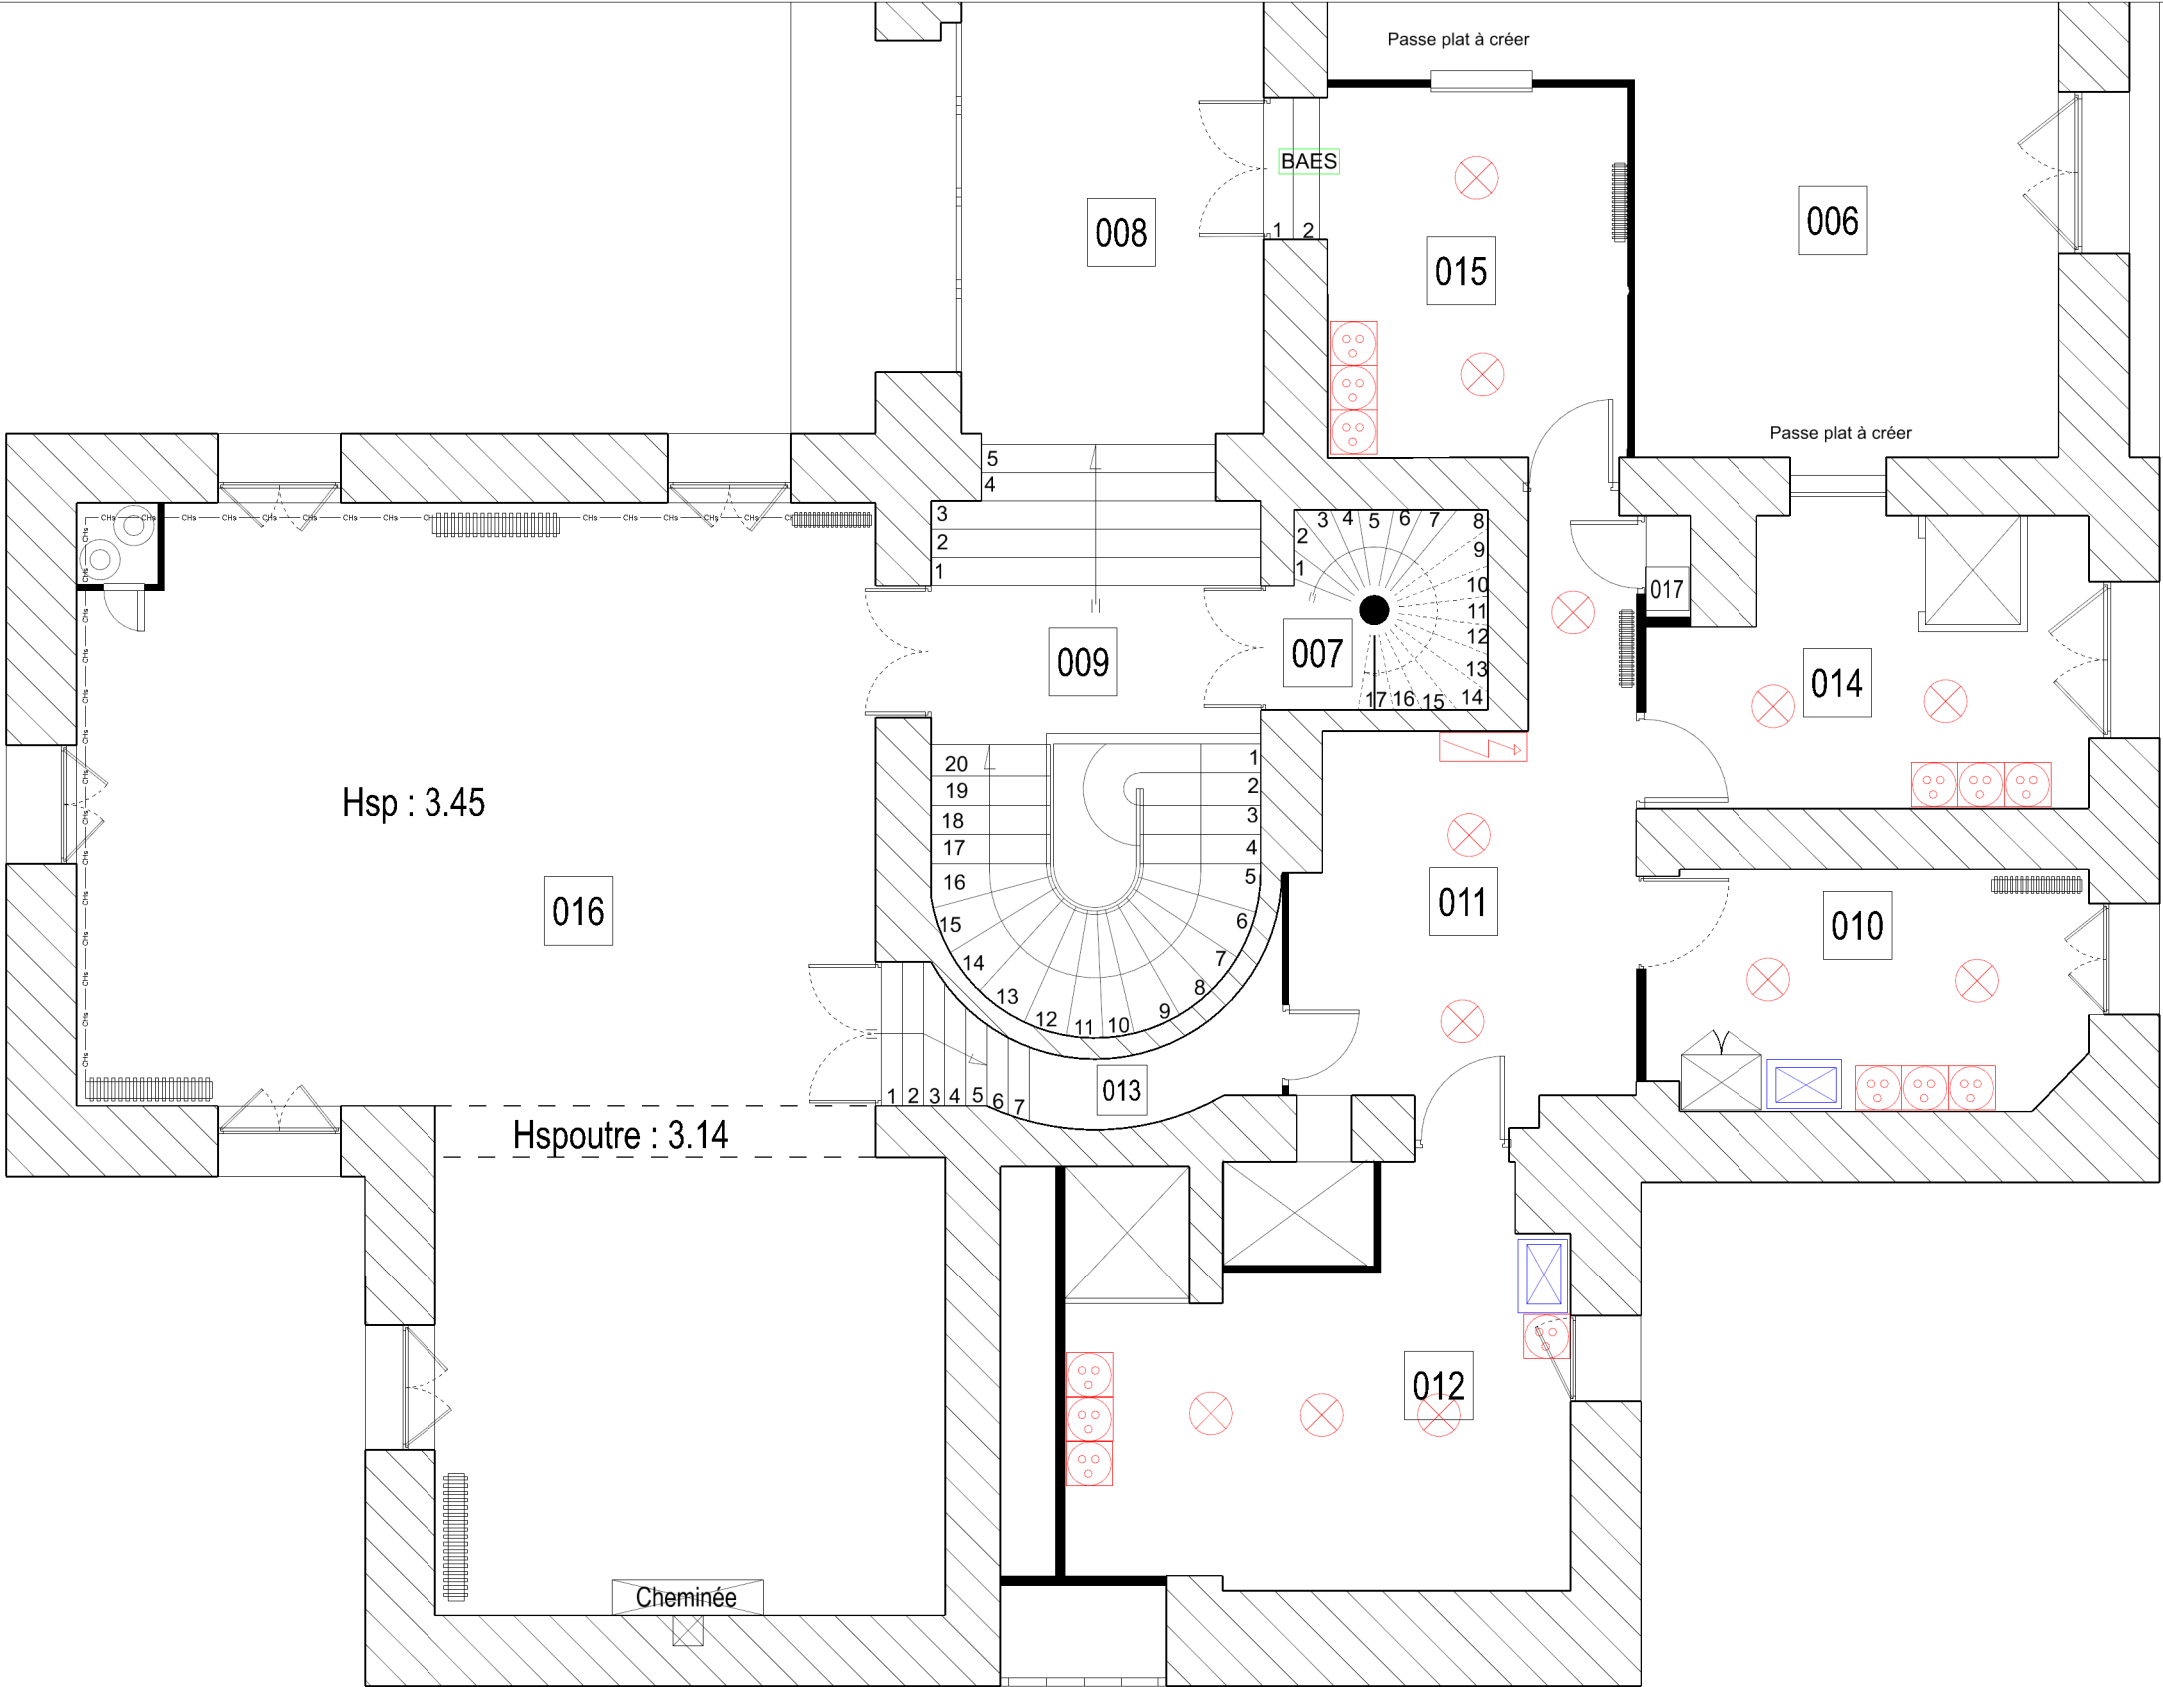

006	Salle à manger
007	Escalier
008	Couloir
009	Escalier
010	Salle du personnel
011	Circulation
012	Cuisine
013	Circulation
014 - 015	Vaisselle
016	Salle à manger
017	Local ménage

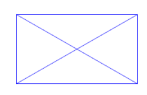

-  Eclairage
-  Alimentation électrique
-  Poste informatique
-  Tableau divisionnaire
-  Alimentation électrique matériel EDA

NOTA : Les dimensions sont à titre indicatif

<div><div>USID DE CARCASSONNE</div><div>Caserne IENA TSA 30015 - 11 501 CARCASSONNE CEDEX</div></div>	<div>Chargé d'affaires : ICDD CASTILLON Virginie 04 30 34 20 52</div>	<div>CASTELNAUDARY (11) QUARTIER CAPITAINE DANJOU 4^{ème} Régiment étranger Rénovation de la cuisine du château des Cheminières Bâtiment n°0026</div>		<div><div>Secrétariat général pour l'administration</div></div>			<div><div>Liberté • Égalité • Fraternité RÉPUBLIQUE FRANÇAISE</div></div>	
	<div>Dessiné par : SANMARTIN Nicolas</div>	<div>DCE</div>		<div>Identifiant COSI : Ident.Operation Nom du fichier : 110076007P_0026_N-FUT_01_ATL</div>		<div>N° COSI :</div>		
	<div>CMLE</div>	<div>Niveau R+1 Etat FUTUR Incendie / ELEC</div>		<div></div>	<div>Date 30/04/2025</div>	<div>N° Ordre 17</div>	<div>Indice B</div>	
<div>Echelle : 1 / 75</div>		<div>Format A3</div>		<div>MINISTÈRE DES ARMÉES</div>				