




R + 2	
003	Couloir
004	Vestiaire
005	Vestiaire
006	STOCK
007	Bureau
Toiture Terrasse	
01	T.T 01
02	T.T 02
03	T.T 03




Garde corps




echelle de franchissement



Plot béton à créer ou adopter





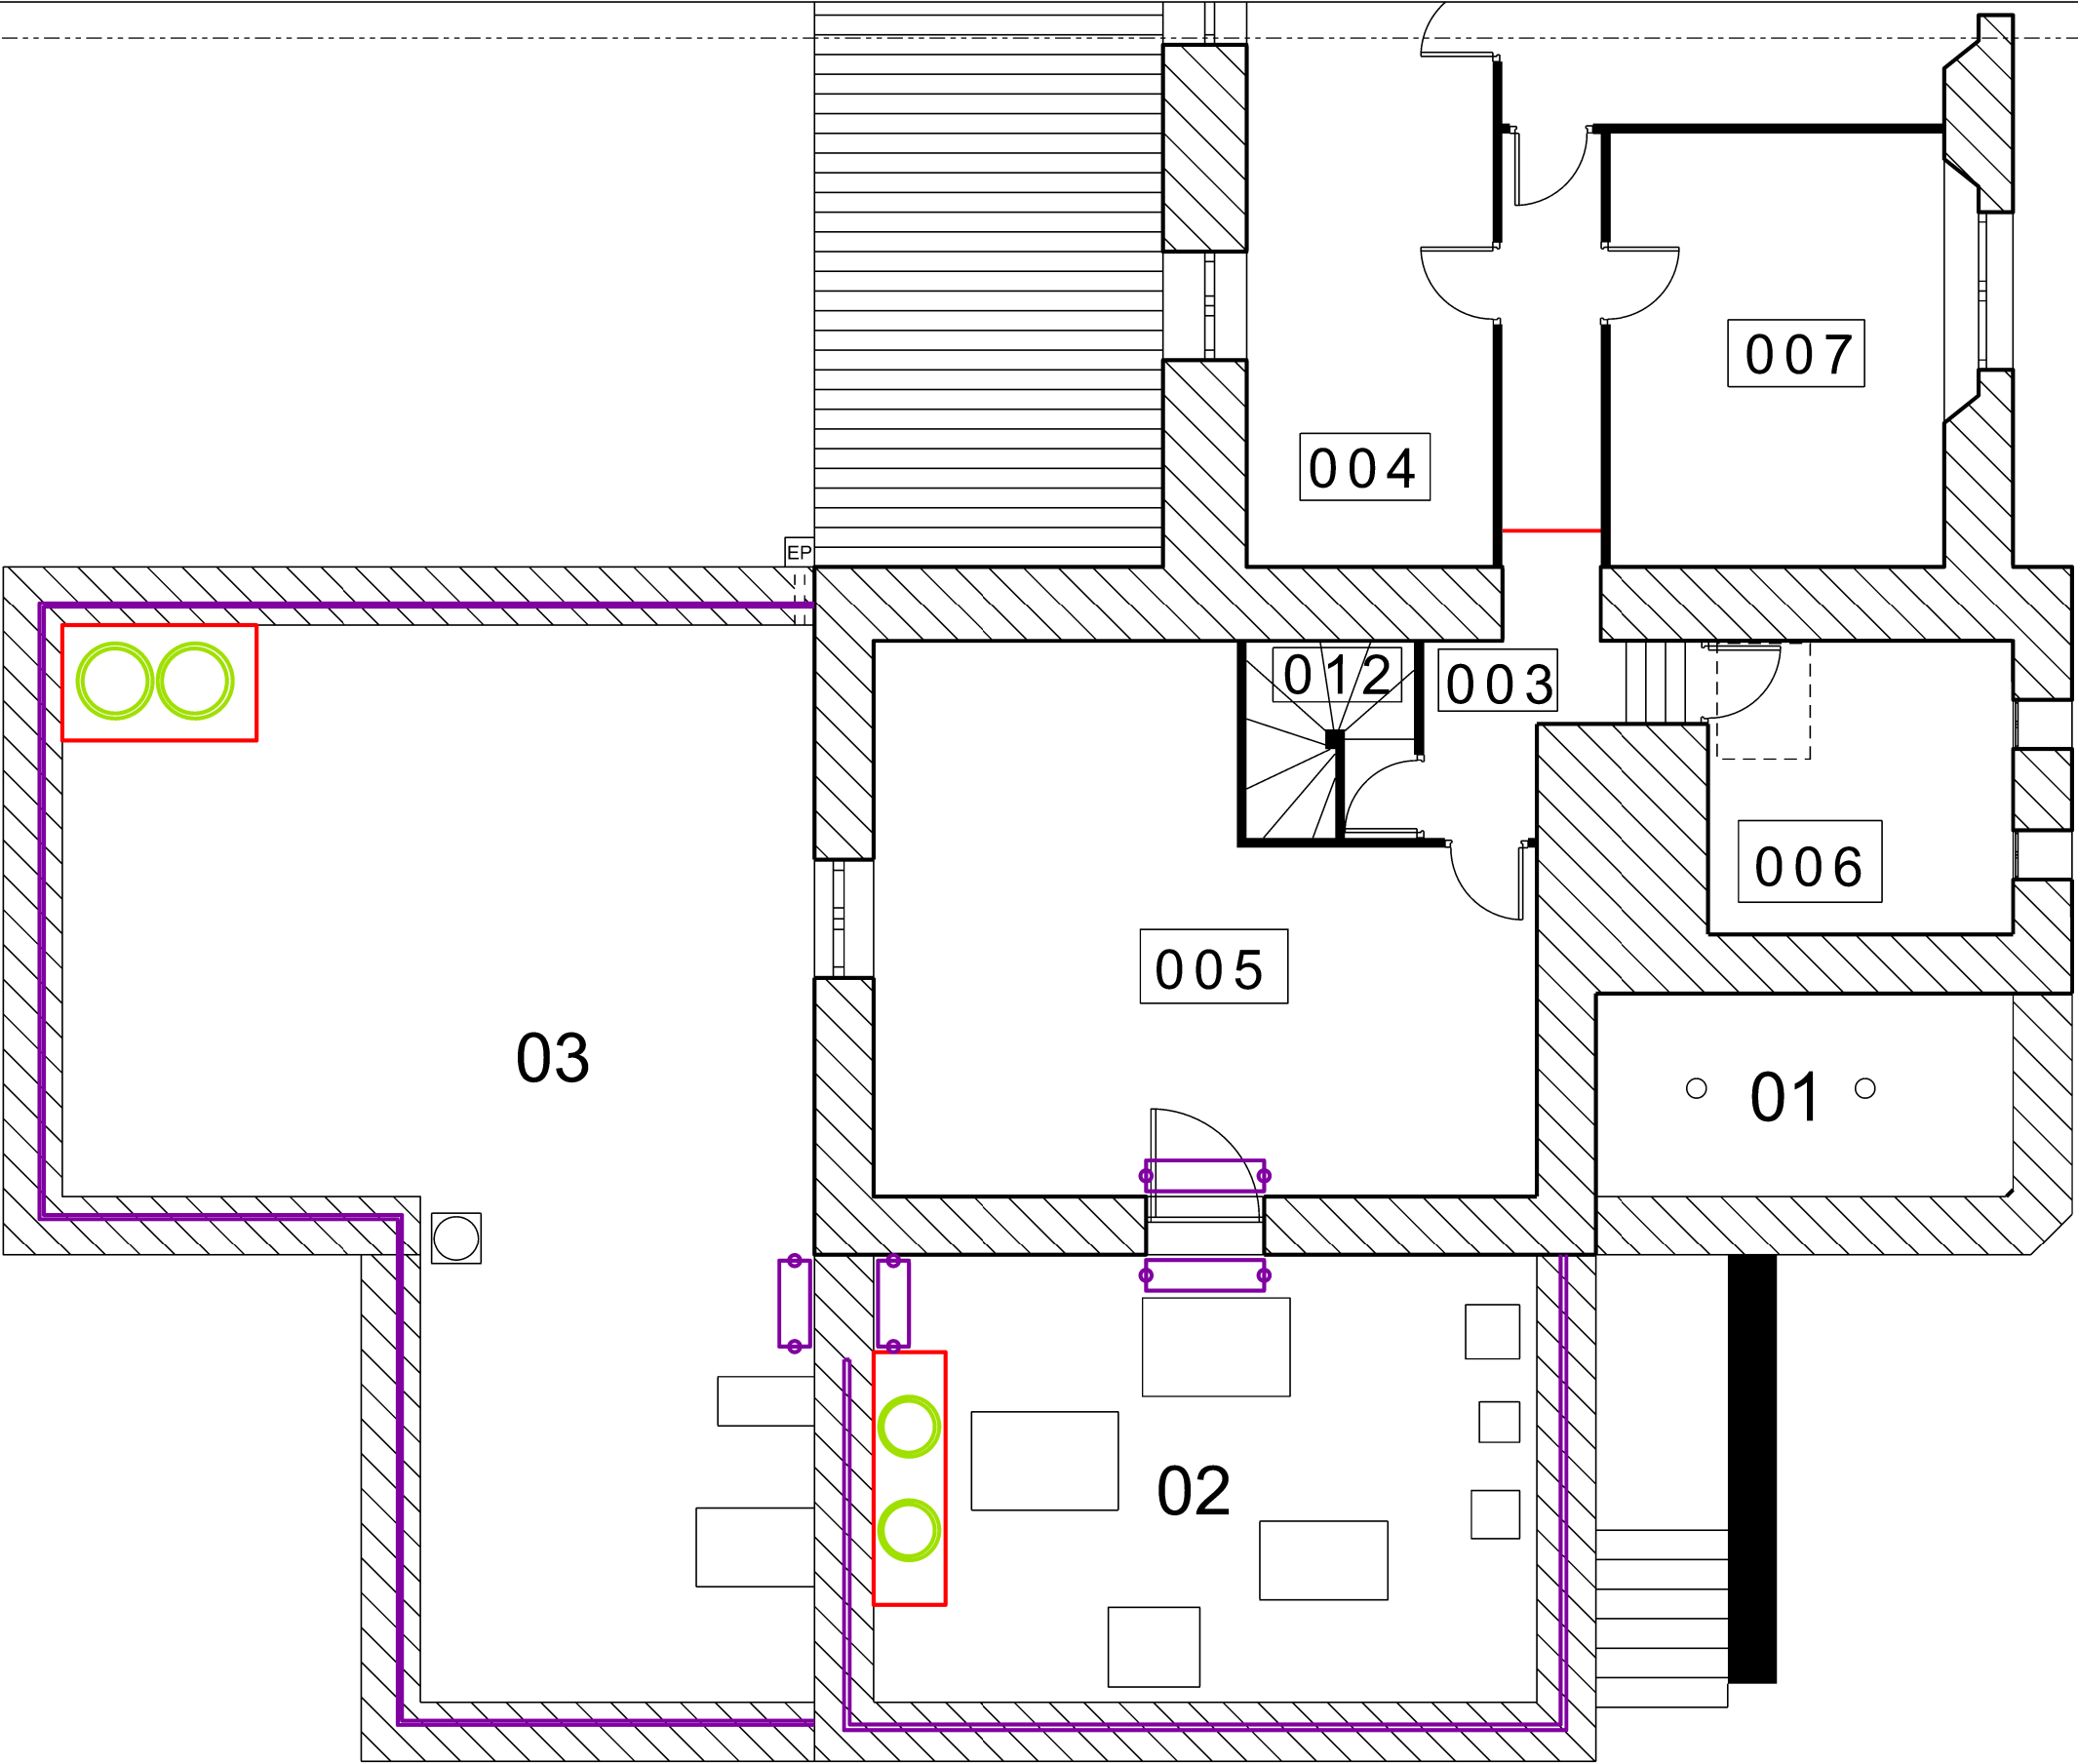

Groupe aspiration/insuflation de cuisine/laverie



NOTA : Les dimensions sont à titre indicatif



<div>SID SUD EST</div> <div></div> <div>USID DE CARCASSONNE</div> <div>Caserne IENA TSA 30015 - 11 801 CARCASSONNE CEDEX</div>	<div>Chargé d'affaires :</div> <div>ICDD CASTILLON Virginie 04 30 34 20 52</div>	<div>CASTELNAUDARY (11) 4^{ème} Régiment étranger Quartier CAPITAINE DANJOU Bâtiment n°0026 Rénovation de la cuisine du château des Cheminières</div> <div>DCE</div>	<div> Secrétariat général pour l'administration</div>				<div> Liberté • Égalité • Fraternité RÉPUBLIQUE FRANÇAISE</div>
	<div>Dessiné par :</div> <div>Nicolas SANMARTIN</div>		<div>Identifiant COSI :</div> <div>Ident.Operation</div> <div>Nom du fichier :</div> <div>110076007P_0026_N-ACT_02_ATL</div>	<div>N° COSI :</div>			
	<div>CMLE</div>	<div>Niveau R+2 Etat FUTUR</div> <div>Echelle : 1/75</div>	<div>Format A3</div>	<div></div>	<div>Date</div> <div>30/04/2025</div>	<div>N° Ordre</div> <div>18</div>	<div>Indice</div> <div>B</div>