

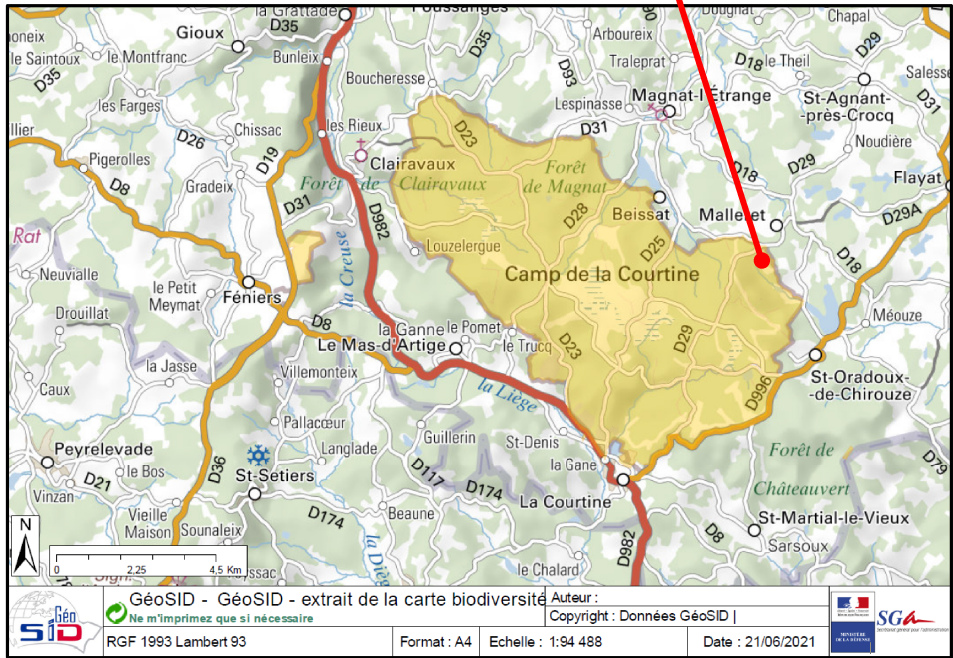


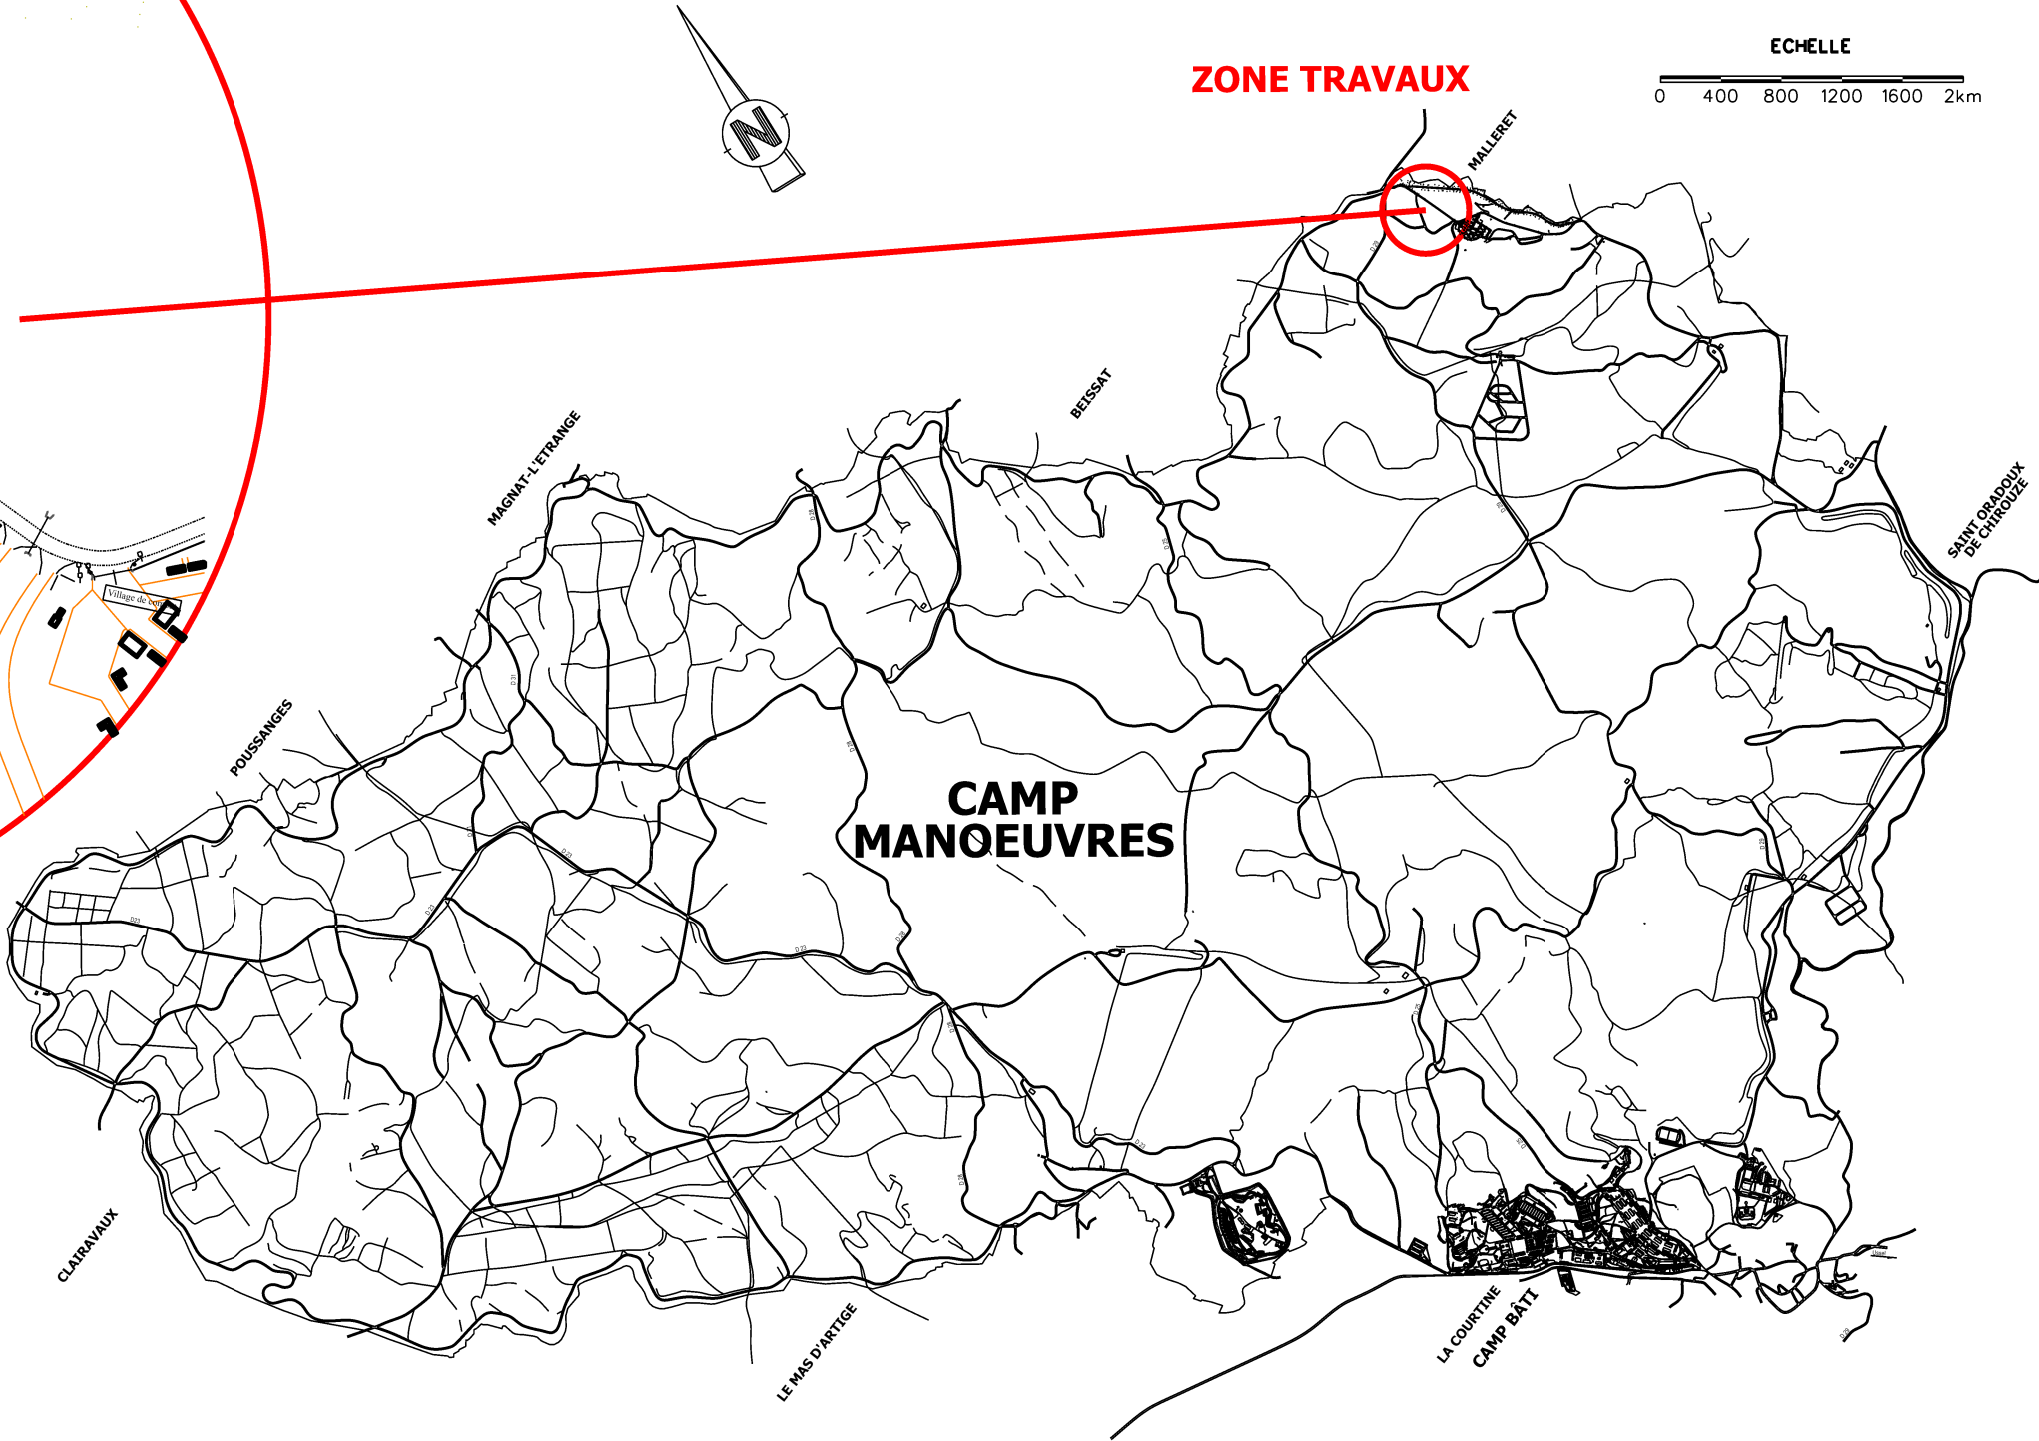


CAMP DE LA COURTINE

ZONE TRAVAUX

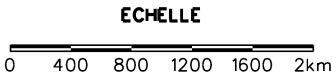

<u>Chef de l'USID de BRIVE LA GAILLARDE</u> ICD PROSSE Ph.	LA COURTINE (23) Camp de La Courtine Mise en place de sur-toitures métalliques <div>DCE</div> Plan de situation Echelle : 1/	Nom du fichier : A01-Plan de situation		 MINISTÈRE DES ARMÉES <i>Liberté Égalité Fraternité</i>	
<u>Chargé d'affaires :</u> MARTINS Romain 05 19 31 01 50		 <small>Service d'infrastructure de la Défense</small>	<u>Numéro d'opération :</u> 455624		
<u>Dessiné par :</u> RIVAULT Pascal		<u>Date</u> 06/2025	<u>Indice</u> Initial	<u>N° Ordre</u> A01	 SGA <small>Secrétariat général pour l'administration</small>