F19

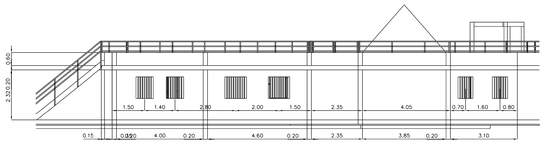

BATIMENTS 01 et 03

F20

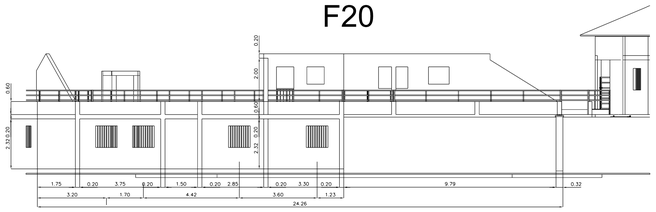

BATIMENTS 05, 07 ET 09

F21

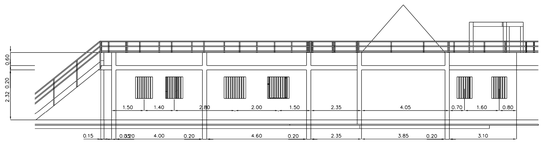

BATIMENT 09

F22

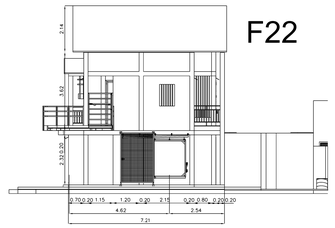

BATIMENT 09

F23

BATIMENT 11

F24

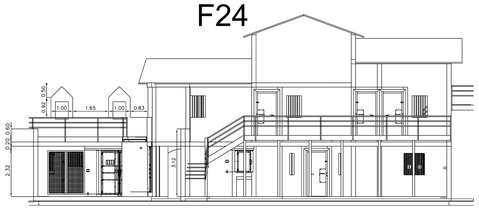

BATIMENTS 08 ET 10

F25

RUINES 1

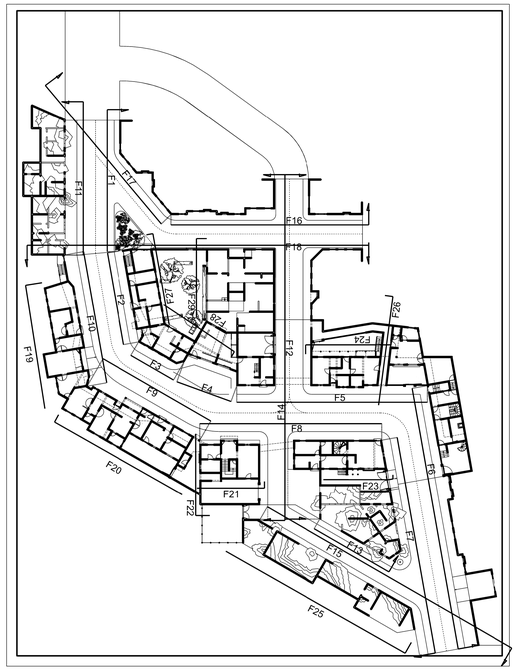

F26

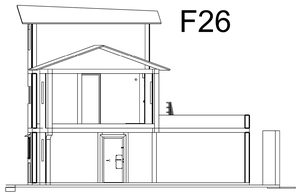

BATIMENT 08

F27

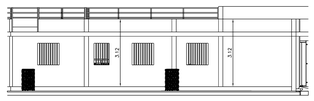

BATIMENT 02

F28

BATIMENTS 04 et 06

F29

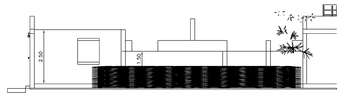

ZI

Les façades d'ensemble ne visualisent pas
la prise en compte des sur-toitures
à réaliser sur les bâtiments RdC

MINISTÈRE DES ARMÉES
Liberté
Egalité
Fraternité

SGA
Secrétariat général pour l'administration

SID
Service d'Infrastructure de la Défense

SERVICE D'INFRASTRUCTURE
DE LA DEFENSE
SUD-OUEST

SID Sud-Ouest

9, rue de Cursol
33000 BORDEAUX

TELEPHONE
05 57 85 16 37

IG2 ARBOLA
Directeur de SID SO

LA COURTINE (23)

CAMP de La Courtine

Mise en place de sur-toitures métalliques

Plan d'Ensemble Façades arrières
Etat des lieux

Dossier de Consultation des Entreprises

Ind.	Date	Modifications	Chargé d'étude	Dessinateur

CONCEPTION	MAITRISE D'OEUVRE	Nom du fichier :
Unité de Soutien de l'Infrastructure de la Défense de Brive la Gaillarde Rue Bernard Courtois CS90112 19100 Brive la Gaillarde	L'Ingénieur Civil de la Défense de 1ère classe (N) Chef de l'USD de Brive la Gaillarde Chargé d'affaires : Romain MARTINS 05 19 31 01 50 Dessiné par : Pascal ROUILT 05 87 51 93 08	A07_Plan d'ensemble Façades arrières-EDL Fichiers associés : Date de 1ère diffusion : 07/07/2025 Numéro d'opération : 455624 N° Ordre A07 Echelle : 1/100
Architecte :		

IDENTIFICATION DE LA FICHE			
N° OPERATION	REFERENCE DU COMPOSANT	TYPE PLAN	INDICE
455624	A07	Plan architecte	01