




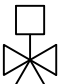
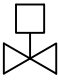















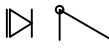



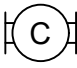

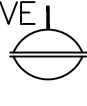


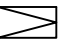
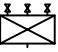
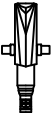





500 route des Lucioles
06650 VALBONNE




	<p><u>MAITRE D'OUVRAGE</u></p> <p>ADEME ANGERS 20 avenue Grésille BP 90406 49004 ANGERS CEDEX 0</p>		<p><u>ASSISTANT MAITRE D'OUVRAGE</u></p> <p>SAMOP Les Templiers - Bâtiment OMER 950 route des Colles BP13 069001 SOPHIA ANTIPOLIS</p>
	<p><u>MAITRE D'ŒUVRE / ARCHITECTE</u></p>		
	<p><u>MAITRE D'ŒUVRE / BET</u></p> <p>DIMA 8, Rue Pasqualini, 06800 Cagnes sur mer contact@bet-dima.fr</p>		<p><u>BUREAU DE CONTROLE</u></p>

CVC / PLB					
PLANS DE PRINCIPE				LOT N° 04	
				DATE 18/04/2025	
Réseaux et équip. CVC/PLB					
Version plans d'architecture indice du 18/04/2025					
Version plans de structure -				PHASE PRO/DCE	
Dessiné par : SMA		Vérifié par : SMA		Approuvé par : FDV	
Indice		Date		ECH. : ----	
		Modifications			
0	07/04/2025	Emission Originale			
01	08/04/2025	Mise à jour PRO			
02	18/04/2025	Mise à jour DCE			
				DOCUMENT	IND.
				601	02

LEGENDE:	
<div><div> Vanne 3 voies motorisée</div><div> Vanne 2 voies motorisée</div><div> Vanne d'isolement</div><div> Robinet à Soupape</div><div> Clapet anti retour</div><div> Entonnoir avec siphon</div><div><div> EA</div><div>Clapet anti pollution</div></div><div> Filtre à tamis avec vidange</div><div> Té de Réglage</div><div> Compteur</div><div> Compteur à impulsion</div><div><div> PI</div><div>Manomètre avec robinet de purge</div></div><div><div> VE</div><div>Vase Expansion</div></div><div>MT Manchette Témoin</div><div> RV Robinet de Vidange</div><div> PE Prise d'Echantillon</div></div>	<div><div> Thermomètre indicateur</div><div><div> PE</div><div>Prise d'échantillon</div></div><div><div> </div><div>Pompe</div></div><div> Pompe à débit variable</div><div> Manchon antivibratoire</div><div> Vanne Réglage Autorégulante</div><div> Purgeur d'air automatique</div><div> Soupape de sécurité</div><div> Manomètre</div><div><div> M</div><div>Vanne 2 Voies Autorégulante</div></div><div> Détendeur</div><div> Disconnecteur type BA</div><div> Filtre Automatique</div></div>
<div><div> Eaux Usées</div><div> Eau Chaude Sanitaire</div><div> Eau Froide Sanitaire</div></div>	

Bloc Sanitaires n°06 :

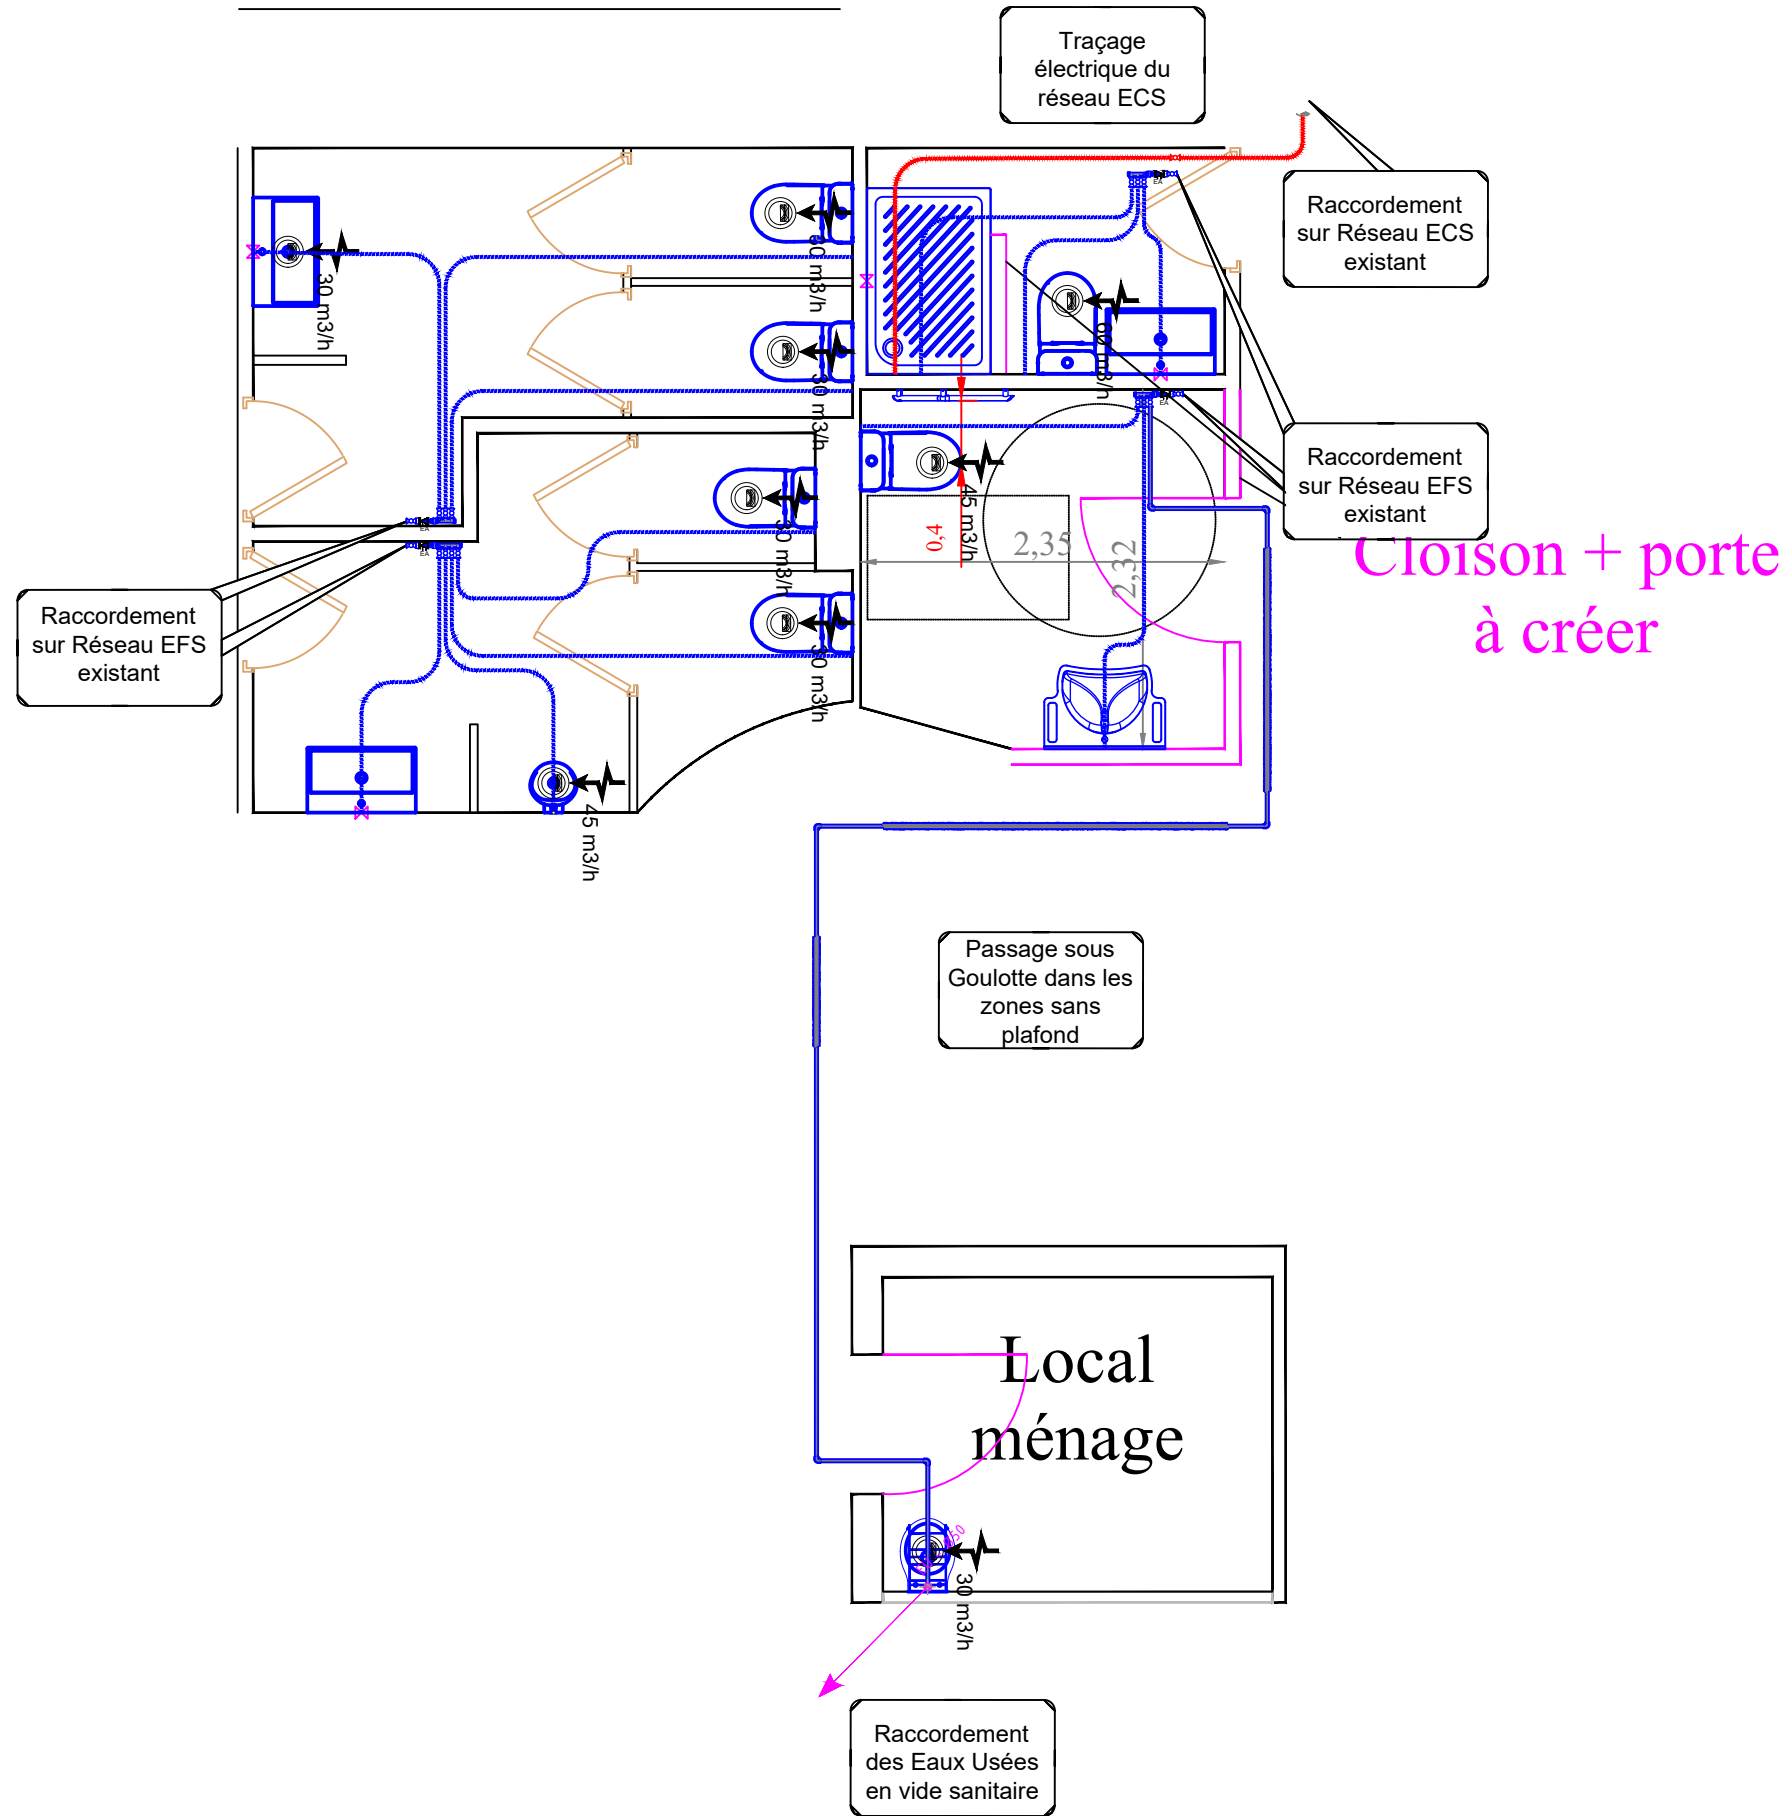

Maître d'Ouvrage

ADEME ANGERS
20 avenue Grésille - BP90406
49004 ANGERS CEDEX



Assitant Maître d'Ouvrage

SAMOP
Les Templiers - Bât OMER
BP 13
06901 SOPHIA ANTIPOLIS

Bureau d'études Technique

S.A.S. B.E.T. DIMA
8, rue JP Pasqualini - Le SAPHO entrée C
06800 - CAGNES-SUR-MER

624-ADEME-Renov'Luciolles

Plan de Principe Réseaux CVC/PLB - Niveau R-1

PHASE:	DCE
--------	-----

INDICE:	02
---------	----

DATE: 18/04/2025

Echelle : 1/50ème


Folio : 1/3

DESSIN:	SMA
---------	-----


VERIFIÉ:	SMA
----------	-----

APPROUVÉ: FDV


Bloc Sanitaires/douches n°01 & bloc sanitaires n°05 & sanitaires PMR Femmes :

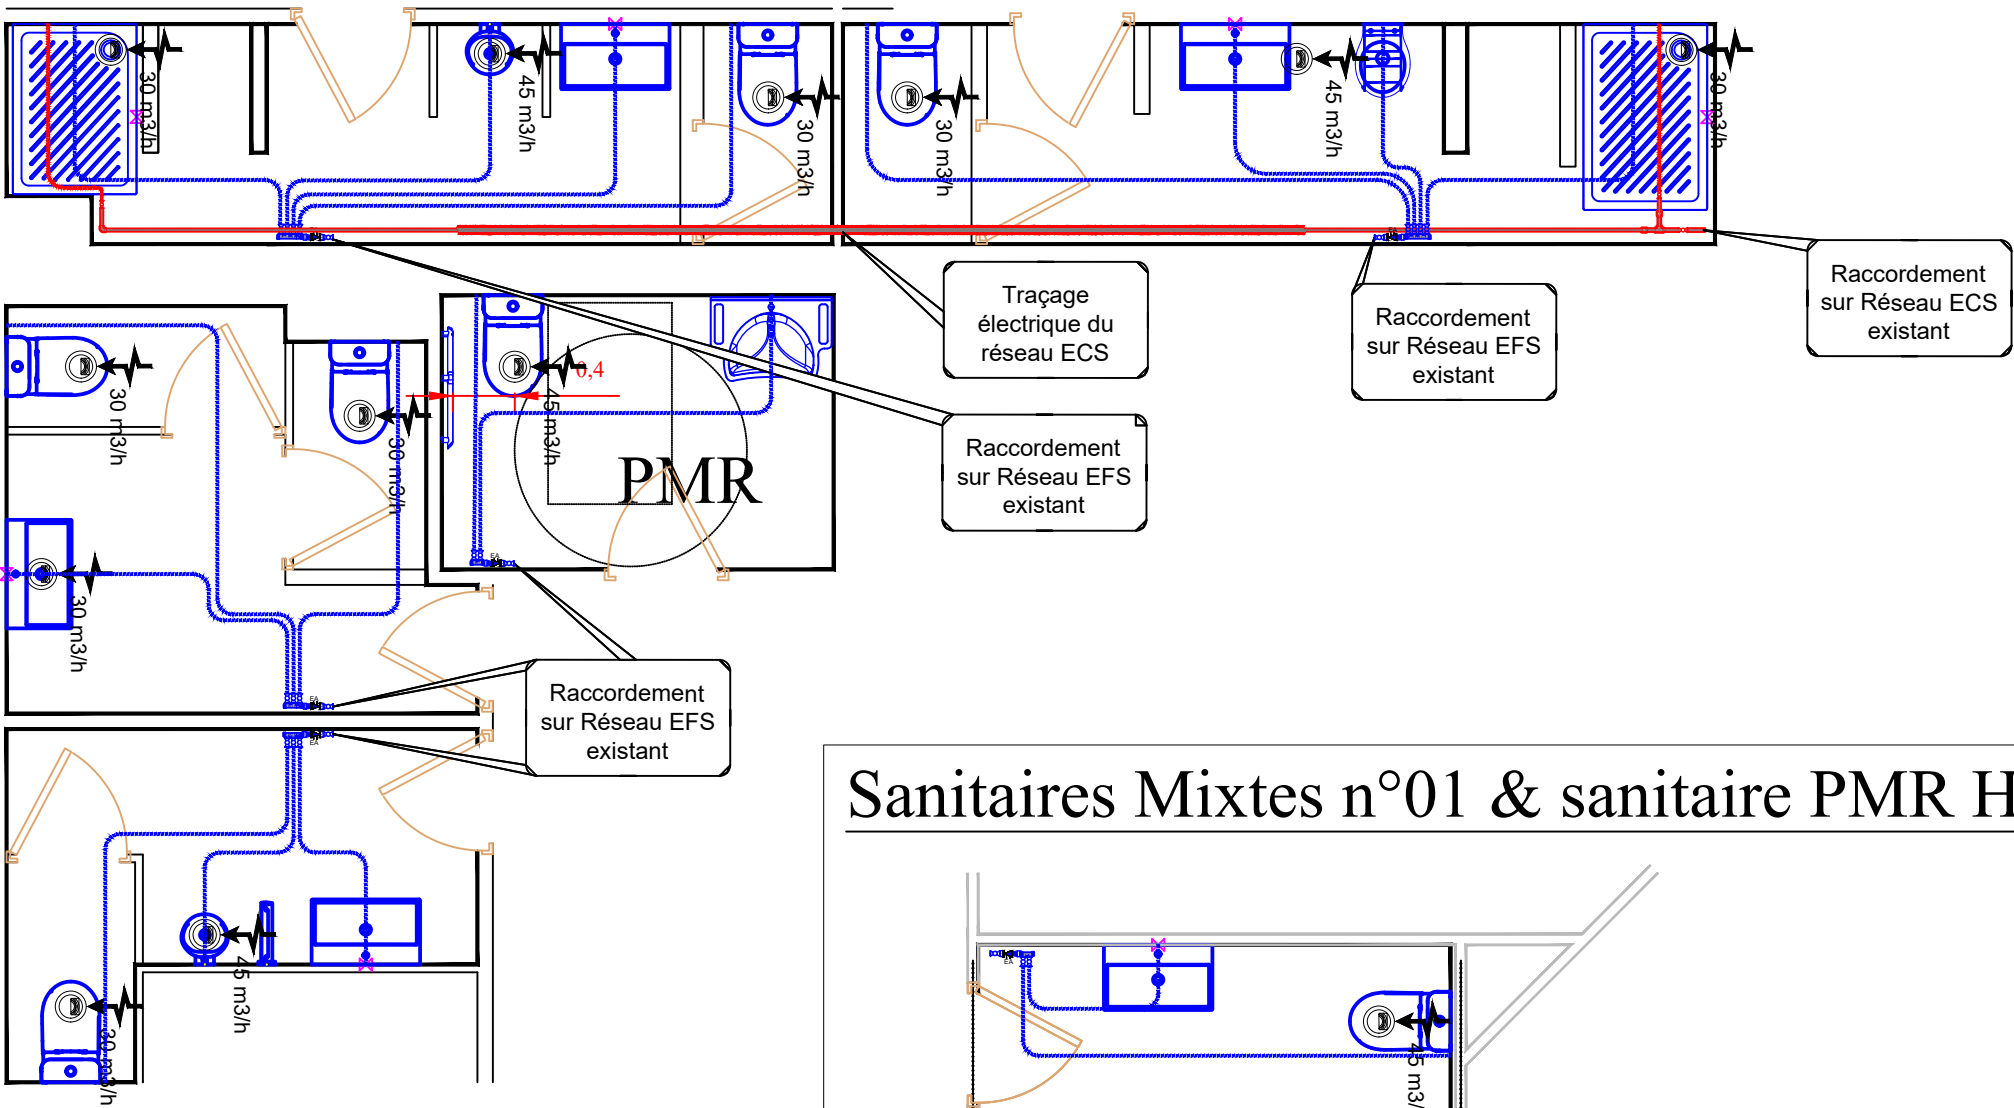

Bloc Sanitaires n°04 :

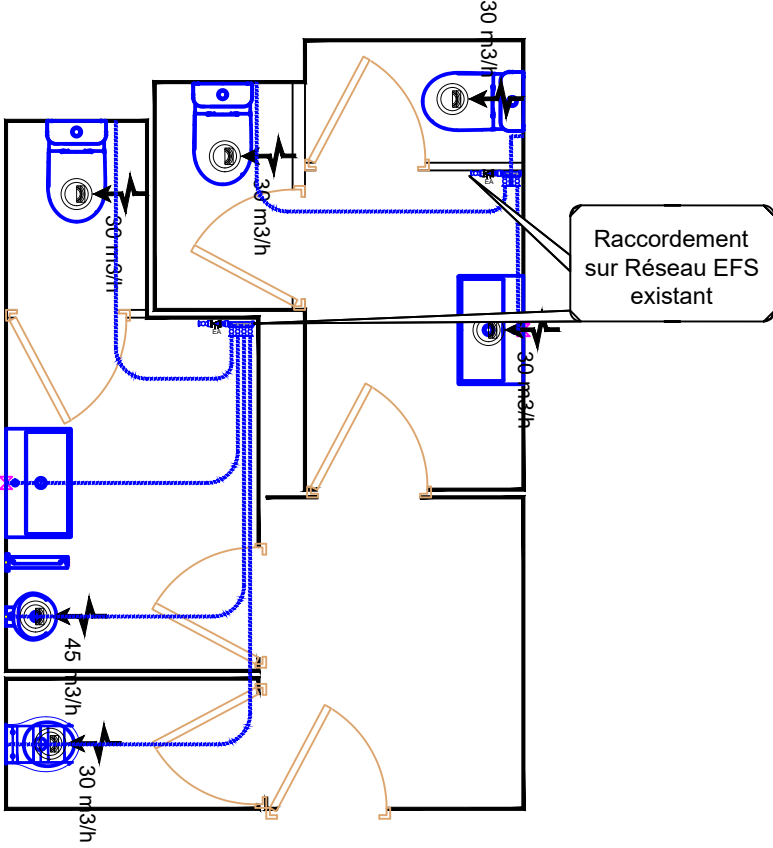

Sanitaires Mixtes n°01 & sanitaire PMR Hommes :

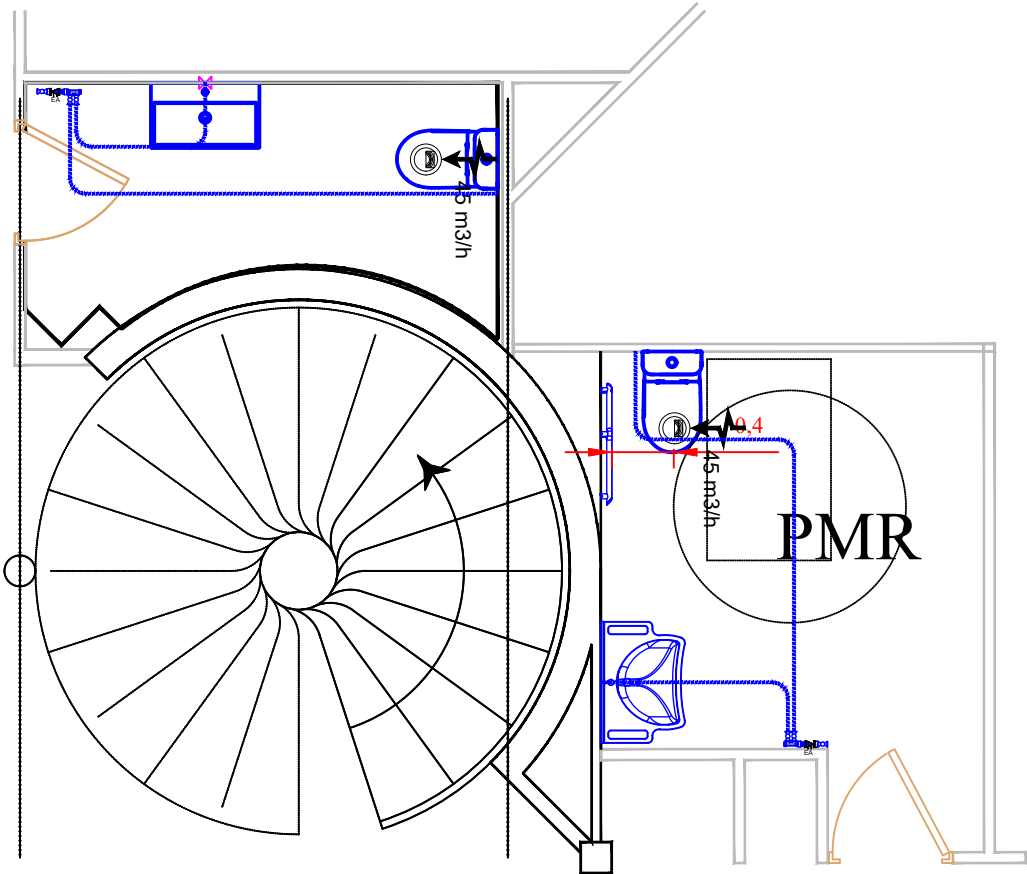

Maître d'Ouvrage



Assitant Maître d'Ouvrage

SAMOP
Les Templiers - Bât OMER
BP 13
06901 SOPHIA ANTIPOLIS

Bureau d'études Technique



S.A.S. B.E.T. DIMA
8, rue JP Pasqualini - Le SAPHO entrée C
06800 - CAGNES-SUR-MER

624-ADEME-Renov'luciolles

Plan de Principe Réseaux CVC/PLB - Niveau RDC

PHASE: DCE

INDICE: 02

DATE: 18/04/2025

Echelle : 1/50ème


Folio : 2/3

DESSIN: SMA


VERIFIÉ: SMA

APPROUVÉ: FDV

Bloc sanitaires/douche n°02 :

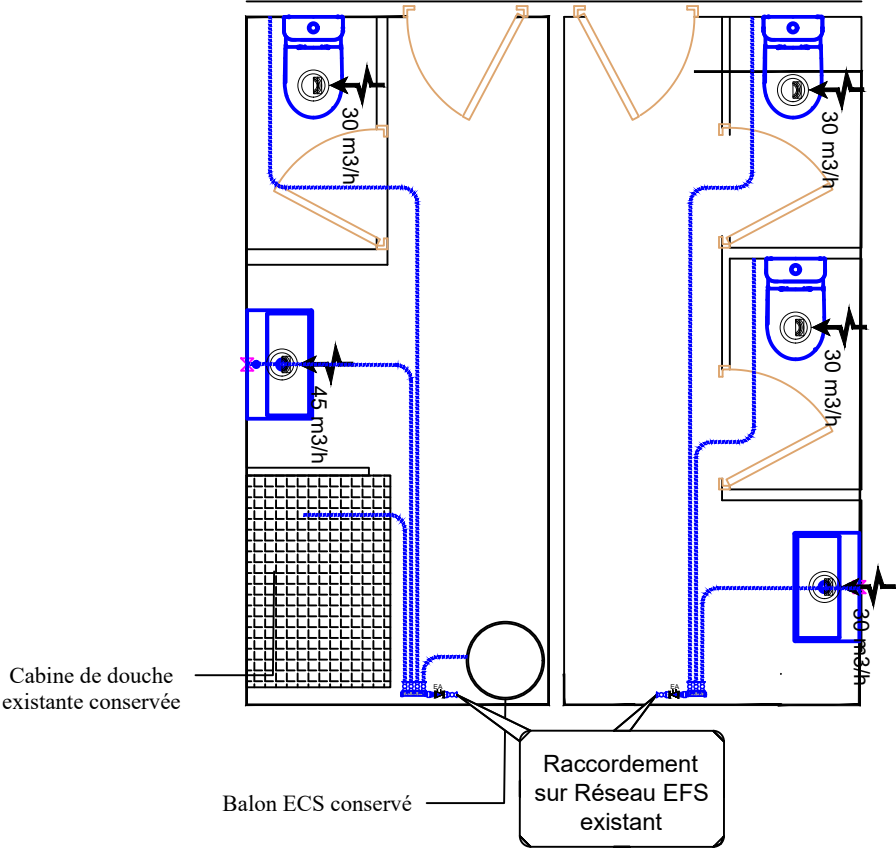

Bloc sanitaires n°03 :

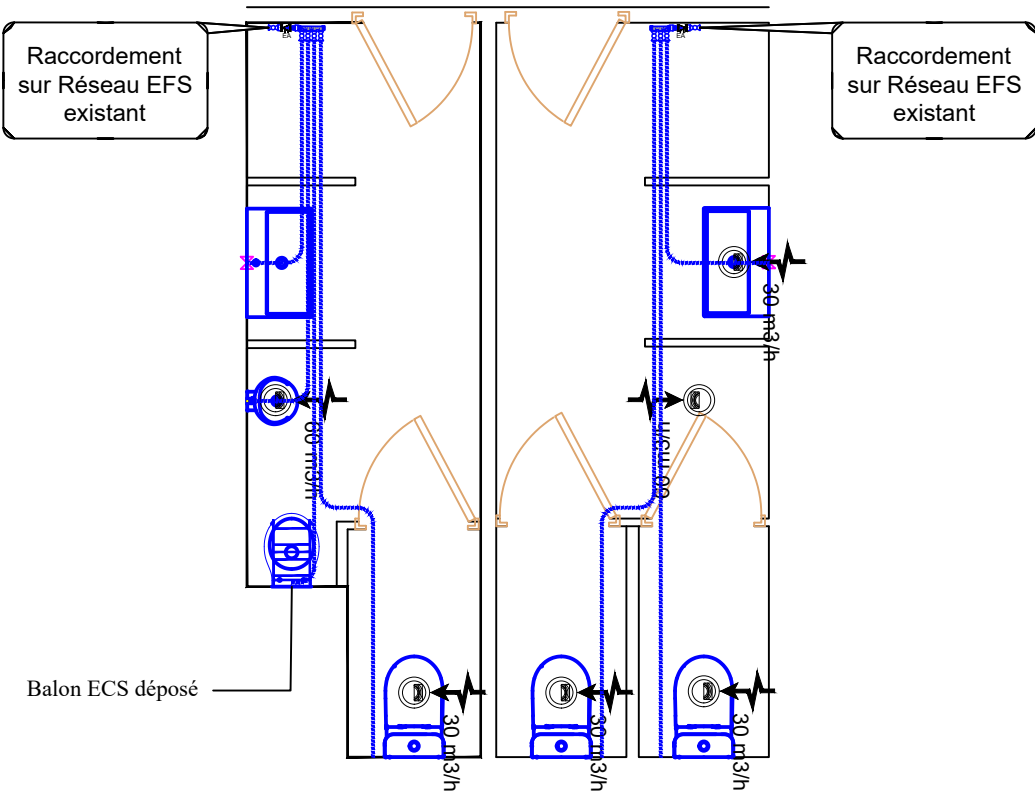

Maître d'Ouvrage

ADEME ANGERS
20 avenue Grésille - BP90406
49004 ANGERS CEDEX



Assitant Maître d'Ouvrage

SAMOP
Les Templiers - Bât OMER
BP 13
06901 SOPHIA ANTIPOLIS

Bureau d'étudesTechnique

S.A.S. B.E.T. DIMA
8, rue JP Pasqualini - Le SAPHO entrée C
06800 - CAGNES-SUR-MER



624-ADEME-Renov'luciolles
Plan de Principe Réseaux CVC/PLB - Niveau R+1

PHASE: DCE
INDICE: 02
DATE: 18/04/2025

Echelle : 1/50ème
Folio : 3/3

DESSIN: SMA
VERIFIÉ: SMA
APPROUVÉ: FDV