


PLAN ELECTRICITE		<div> <div>université Jean Monnet</div> <div>SAINT-ETIENNE</div> </div>	SITE METARE – BATIMENT C	RDC	QCQ
MODIFICATIONS	DATE				
		DIVISION de L'EQUIPEMENT			F A3


UNIVERSITE DE ST-ETIENNE
COURRIER ARRIVE
01 FEV. 2007
DIVISION DE L'EQUIPEMENT

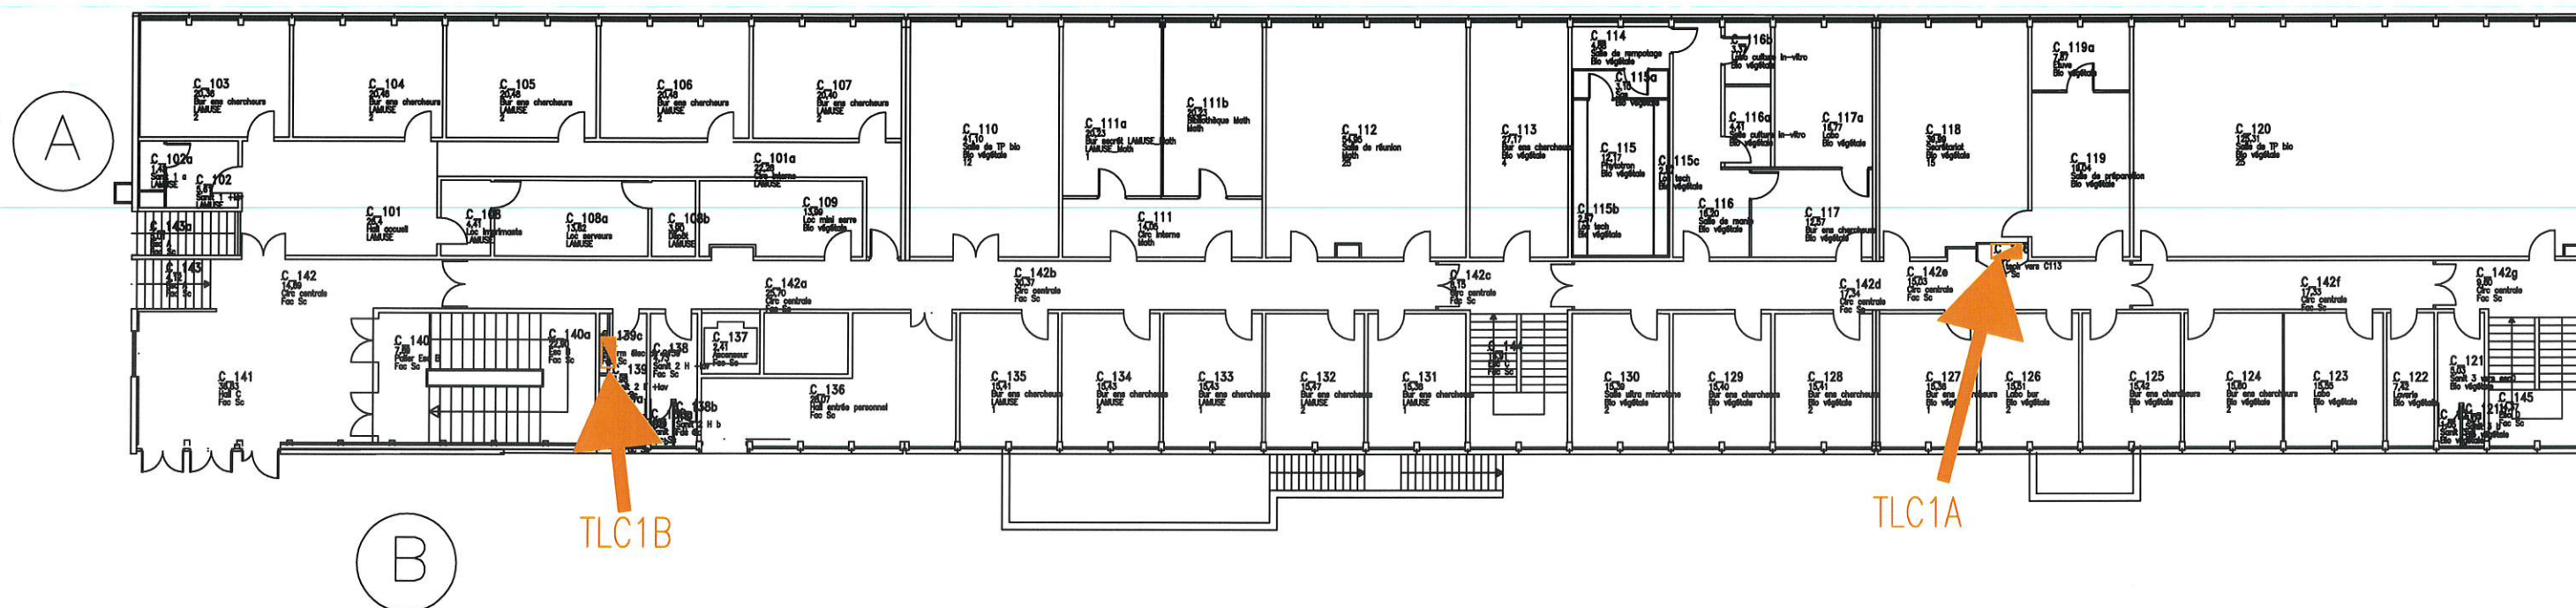

- COUPURE ELECTRICITE
- ARMOIRE ELECTRIQUE

PLAN ELECTRICITE		<div> <div> <div>université</div> <div>Jean Monnet</div> <div>SAINT-ETIENNE</div> </div> </div>	SITE METARE – BATIMENT C	
MODIFICATIONS	DATE		PLAN D'ELECTRICITE	
		DIVISION de L'EQUIPEMENT	R+1	QCQ
			F A3	


UNIVERSITE DE ST-ETIENNE
COURRIER ARRIVE
01 FEV. 2007
DIVISION DE L'EQUIPEMENT

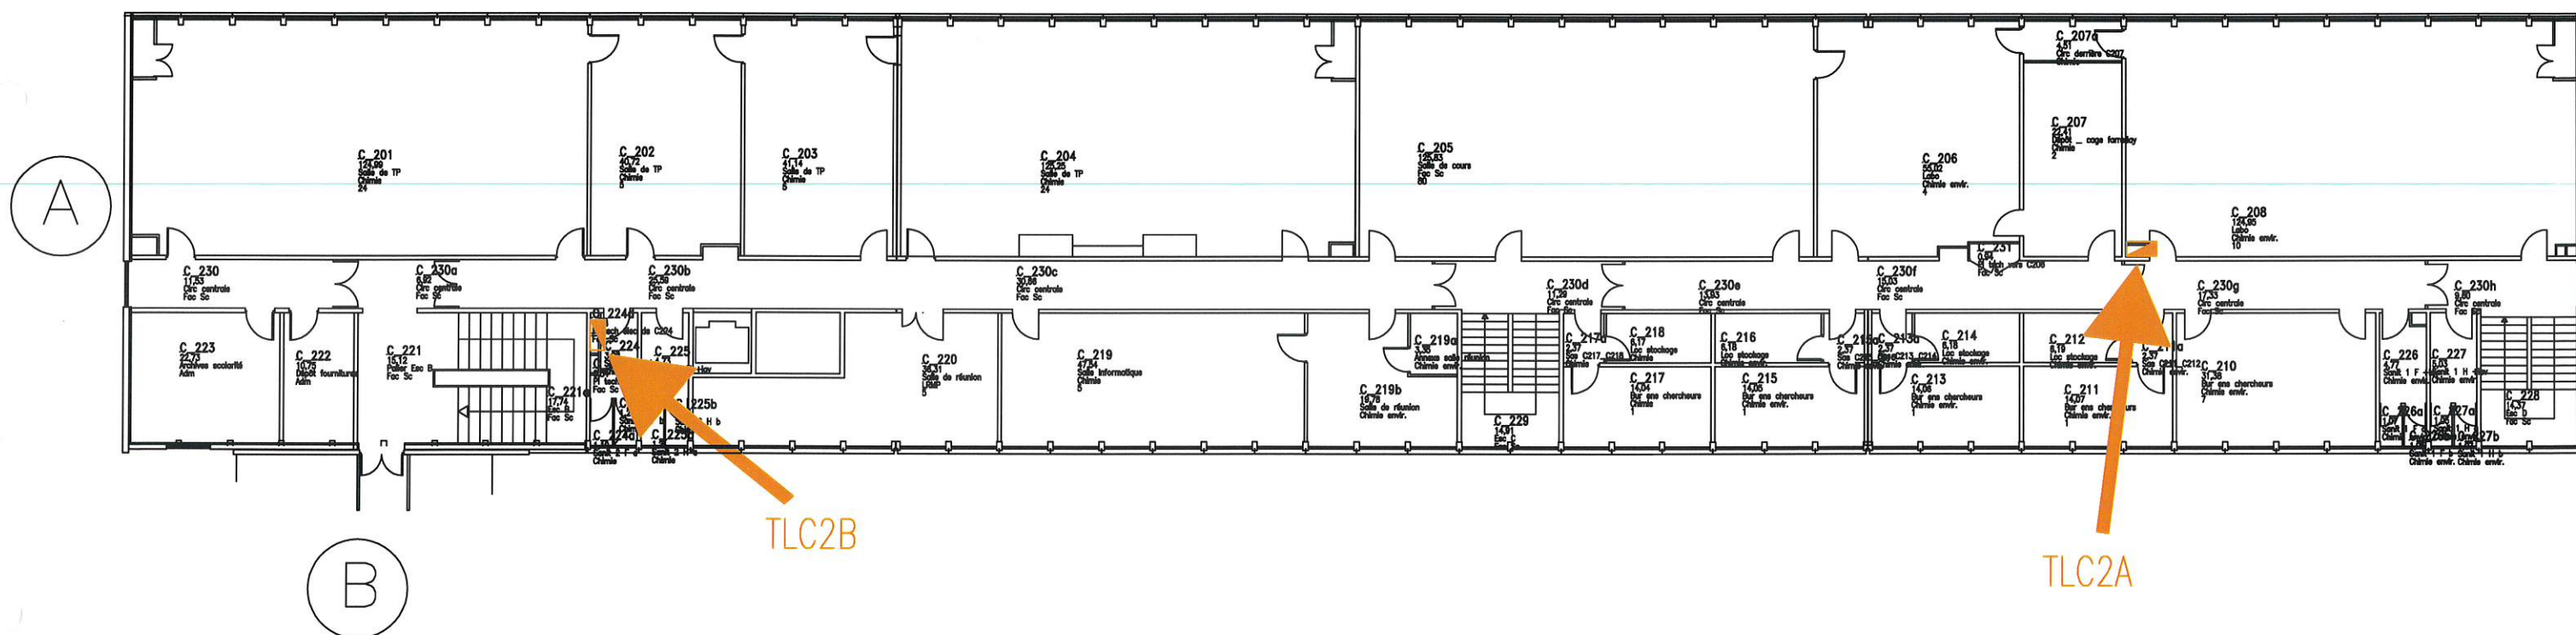

COUPURE ELECTRICITE
 ARMOIRE ELECTRIQUE

PLAN ELECTRICITE			SITE METARE – BATIMENT C PLAN D'ELECTRICITE	QCQ
MODIFICATIONS	DATE			
		DIVISION de L'EQUIPEMENT	R+2	F A3

UNIVERSITE DE ST-ETIENNE
 COURRIER ARRIVE
 01 FEV. 2007
 DIVISION DE L'EQUIPEMENT

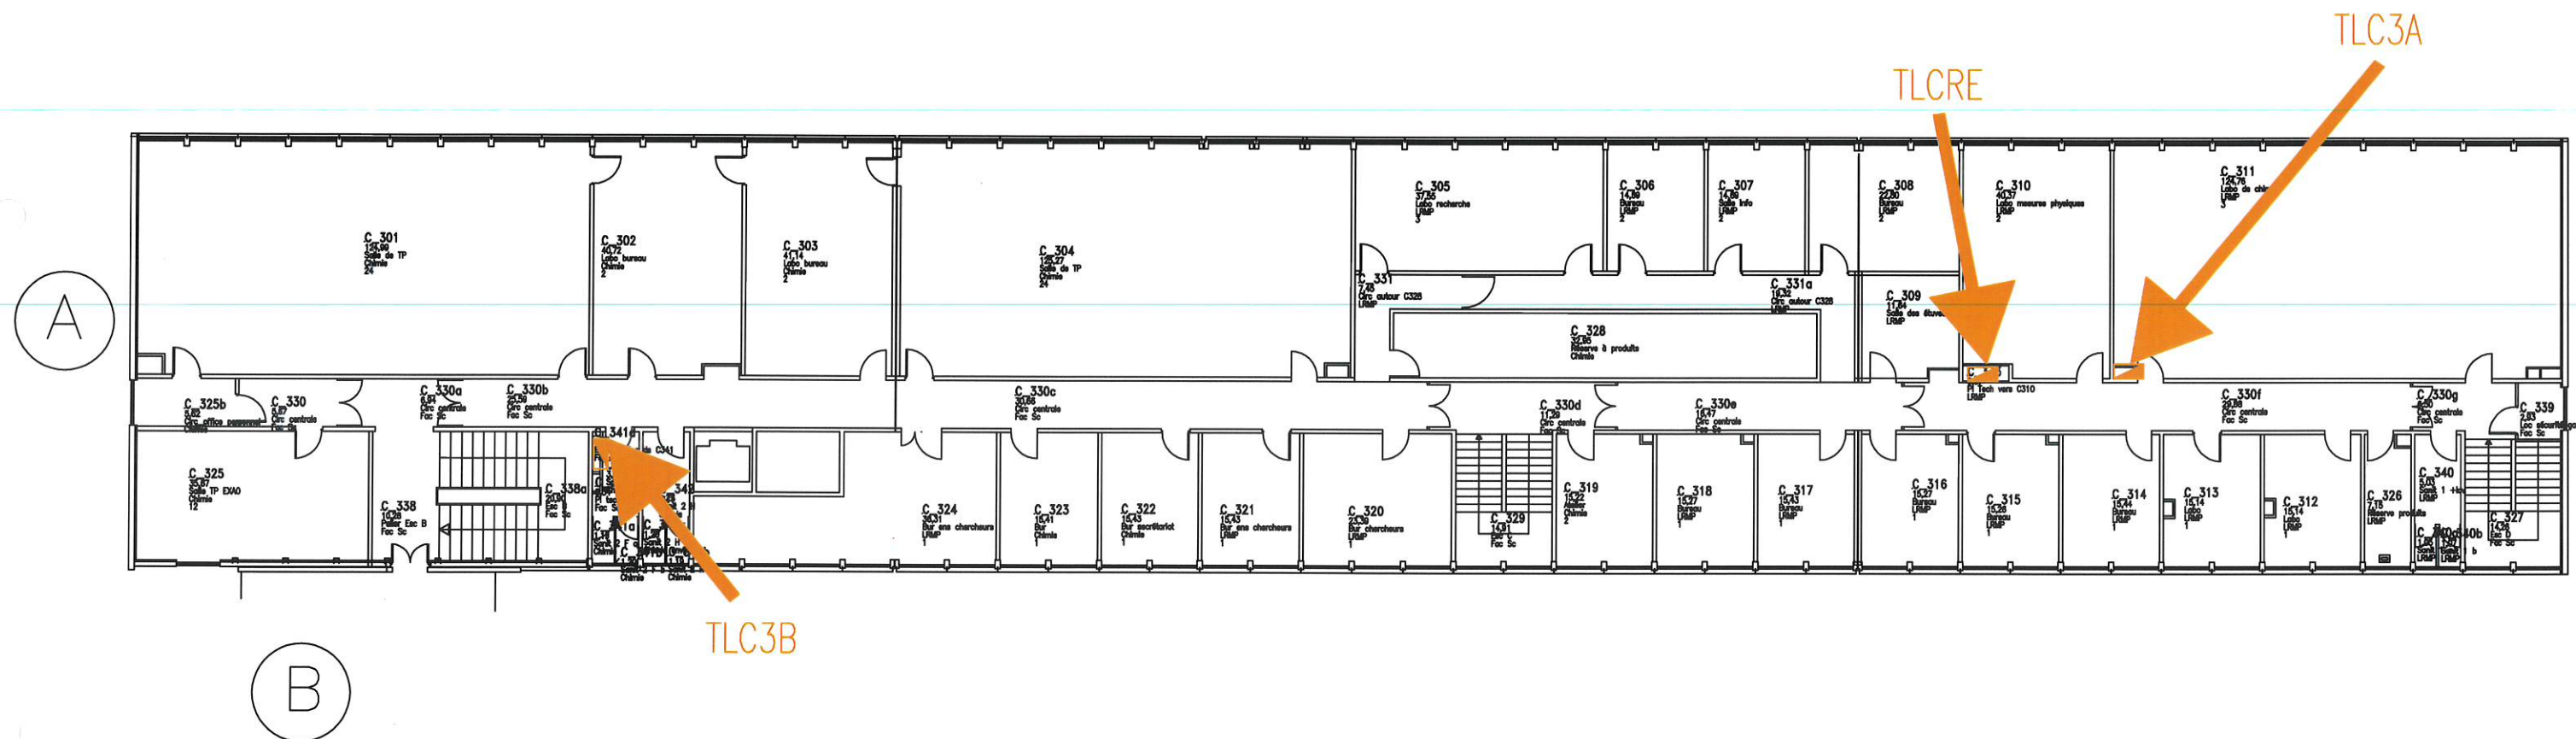

- ⊙ COUPURE ELECTRICITE
- ▢ ARMOIRE ELECTRIQUE

PLAN ELECTRICITE		 DIVISION de L'EQUIPEMENT	SITE METARE – BATIMENT C	
MODIFICATIONS	DATE		PLAN D'ELECTRICITE	
			R+3	QCQ
				F A3





- ⊙ COUPURE ELECTRICITE
- ▢ ARMOIRE ELECTRIQUE

PLAN ELECTRICITE			SITE METARE -- BATIMENT C	
MODIFICATIONS	DATE		PLAN D'ELECTRICITE	
		DIVISION de L'EQUIPEMENT	TOITURE	QCQ
			F	A3

UNIVERSITE DE ST-ETIENNE
COURRIER ARRIVE
01 FEV. 2007
DIVISION DE L'EQUIPEMENT