


- ▲ EXTINCTEUR C02
- ▲ EXTINCTEUR A EAU PULVERISEE 9L
- ▲ EXTINCTEUR A POUDRE 6KG

			SITE METARE – BATIMENT C	
			PLAN EXTINCTEURS	
PLAN EXTINCTEURS		DIVISION de L'EQUIPEMENT	RDC	QCQ
MODIFICATIONS	DATE			F A3

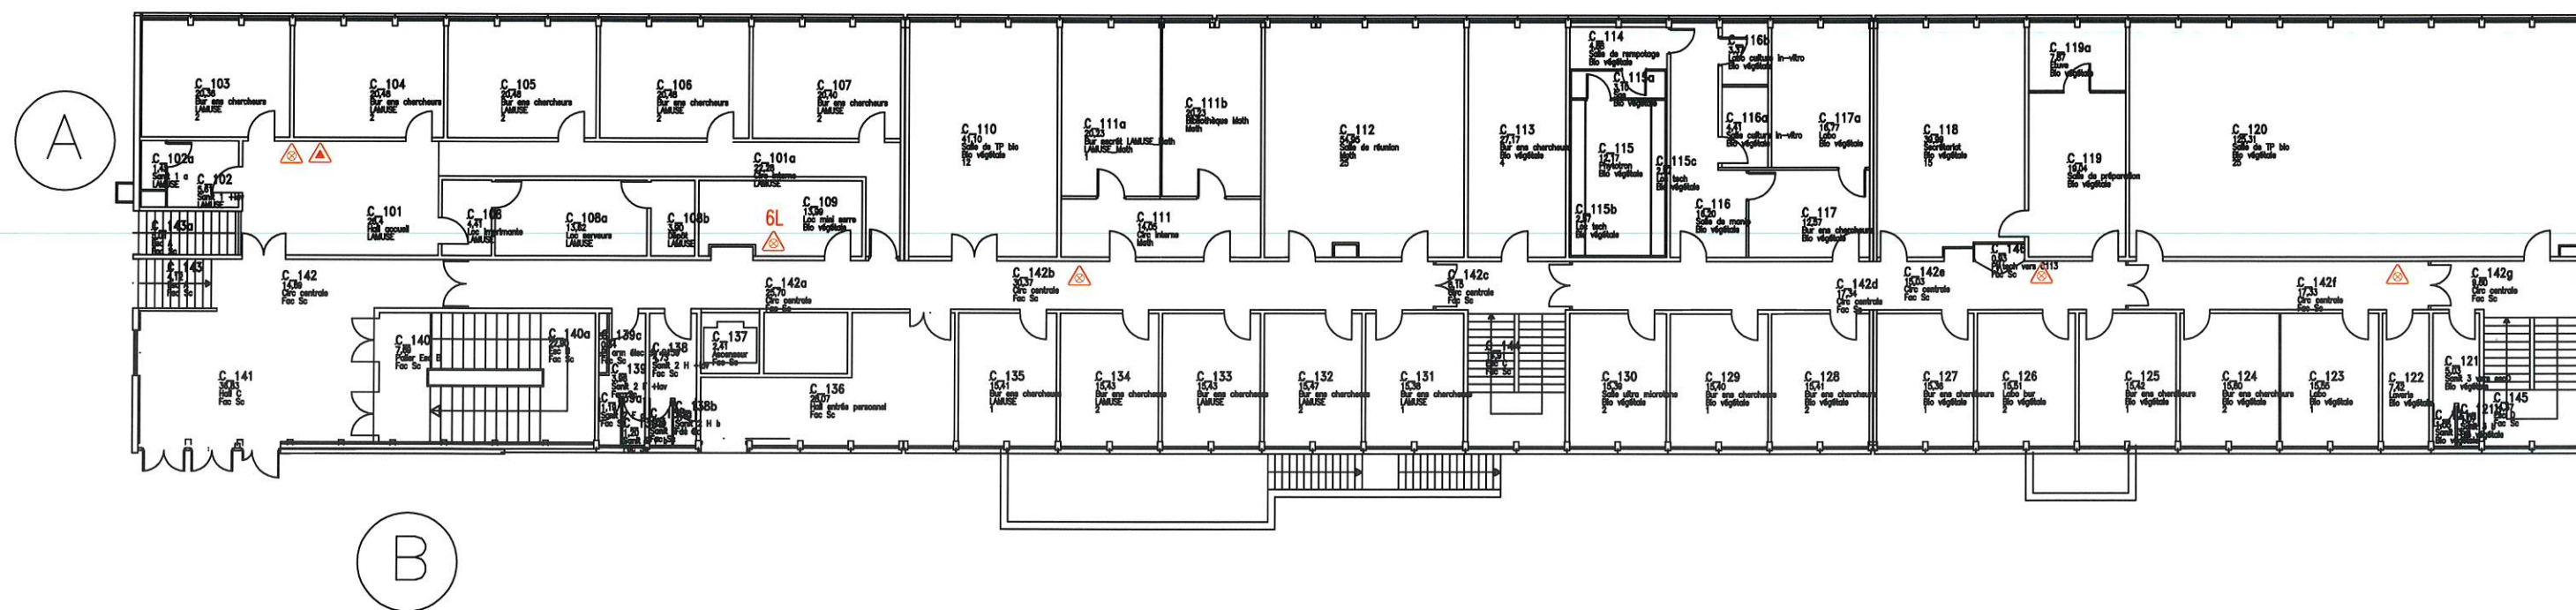




- △ EXTINCTEUR CO2
- △ EXTINCTEUR A EAU PULVERISEE 9L
- △ EXTINCTEUR A POUDRE 6KG

PLAN EXTINCTEURS		<div> <div> <div>universit�</div> <div>Jean Monnet</div> <div>SAINT-ETIENNE</div> </div> </div>	SITE METARE – BATIMENT C	
MODIFICATIONS	DATE		PLAN EXTINCTEURS	
		DIVISION de L'EQUIPEMENT	R+1	QCQ
			F	A3

UNIVERSITE DE SAINT-ETIENNE
COURRIER ARRIVE
01 FEV. 2007
DIVISION DE L'EQUIPEMENT

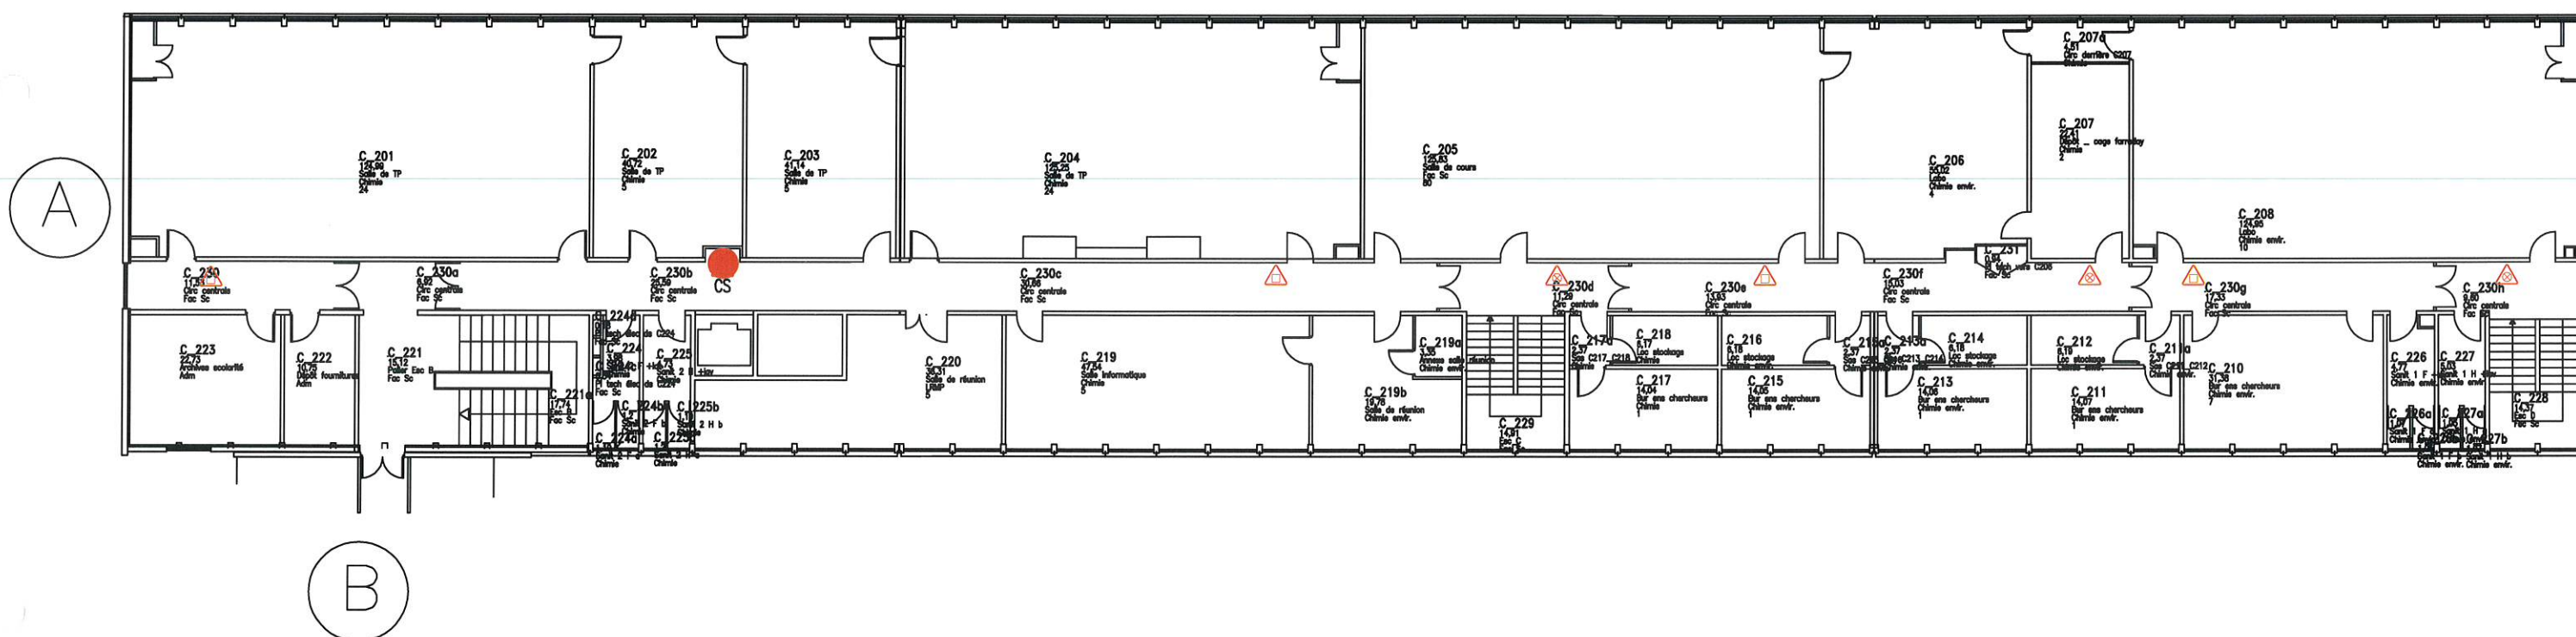


- △ EXTINCTEUR CO2
- △ EXTINCTEUR A EAU PULVERISEE 9L
- △ EXTINCTEUR A POUDRE 9KG

● COLONNE SECHE
CS

PLAN EXTINCTEURS			SITE METARE – BATIMENT C	
MODIFICATIONS	DATE		PLAN EXTINCTEURS	
		DIVISION de L'EQUIPEMENT	R+2	QCQ
				F A3



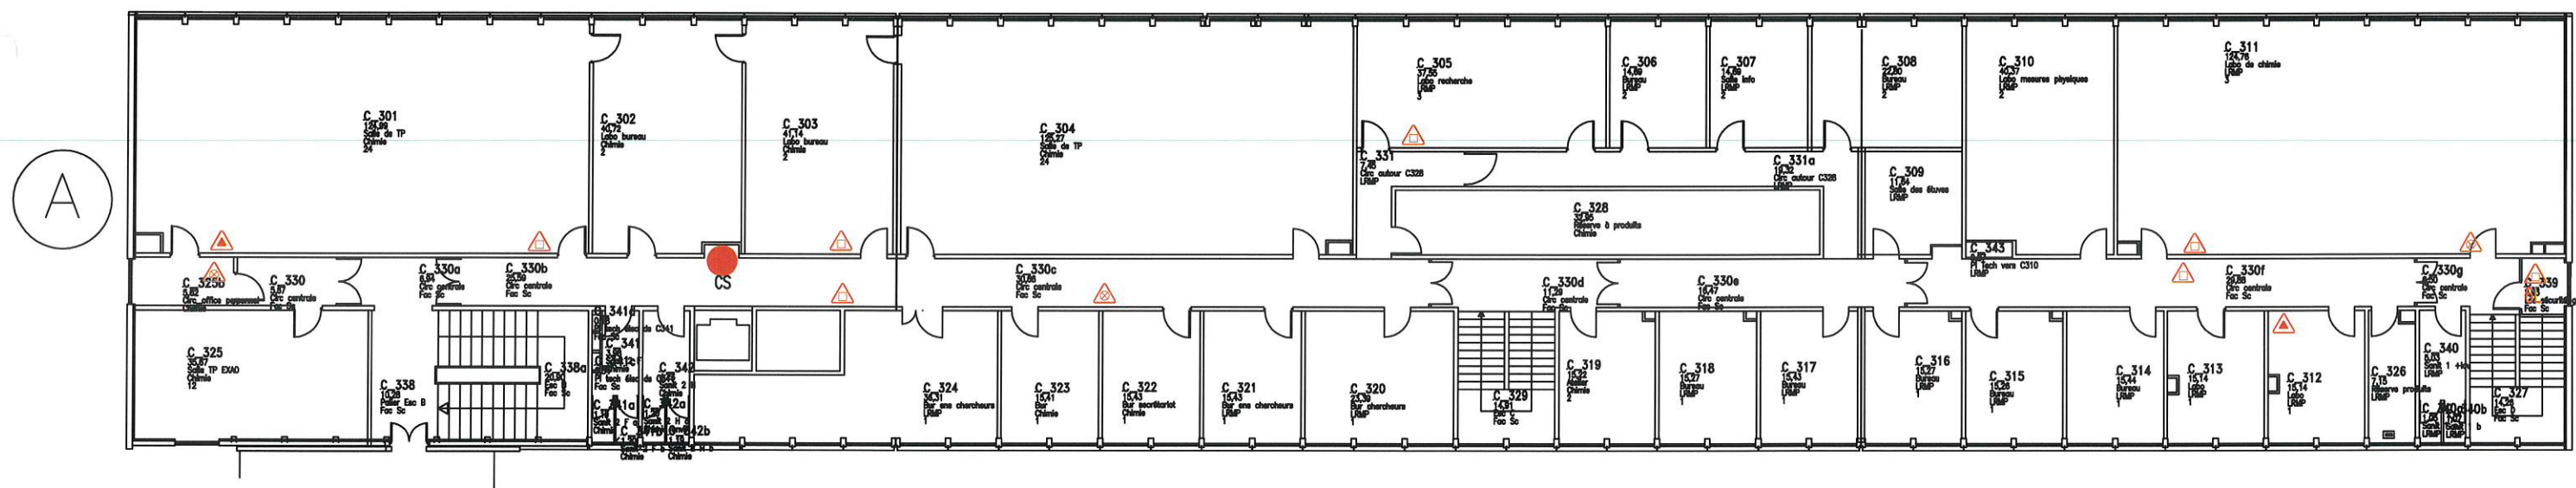

B

- △ EXTINCTEUR CO2
- △ EXTINCTEUR A EAU PULVERISEE 9L
- △ EXTINCTEUR A POUDRE 9KG

CS COLONNE SECHE

PLAN EXTINCTEURS		<div> <div>université Jean Monnet</div> <div>SAINT-ETIENNE</div> </div>	SITE METARE – BATIMENT C	
MODIFICATIONS	DATE		PLAN D'EXTINCTEURS	
		DIVISION de L'EQUIPEMENT	R+3	QCQ
			F A3	

