COMMUNE DE FAUCON DE BARCELONNETTE

Torrent de Faucon

CONSTRUCTION DU

CONTRE BARAGE 92 - B106

PLAN DES ENTONNEMENTS

CONSULTATION DES ENTREPRISES

Date	10.06.2025
Echelle	1/100
Dessiné par	R.CHAIRAT
Controlé par	B. SERRA
REF	24-XXX
Modifié le	

RÉPUBLIQUE FRANÇAISE
Liberté
Égalité
Fraternité

Office National des Forêts

OFFICE NATIONAL DES FORETS
Service R.T.M. des Alpes de Haute Provence
1 Av. Georges Pompidou - 04000 Digne les Bains
Tél: 06.15.87.00.99 - Mail: rtm.digne@onf.fr

rtm
restauration des terrains en montagne

D:\donnees\Projet_torrent_de_faucon\CB92_v2_B3.dwg

CB92 Entonnement – VUE DE DESSUS échelle: 1/100°

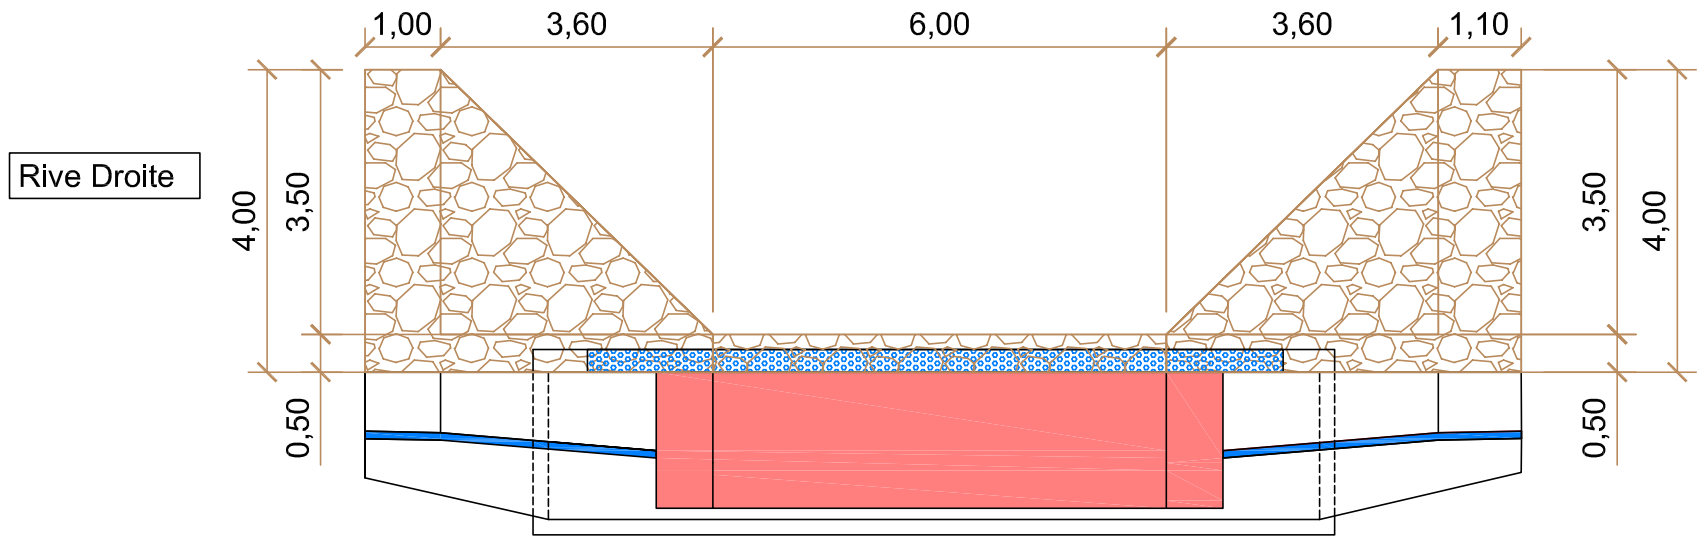

Enrochement Bétonné

Béton Armé
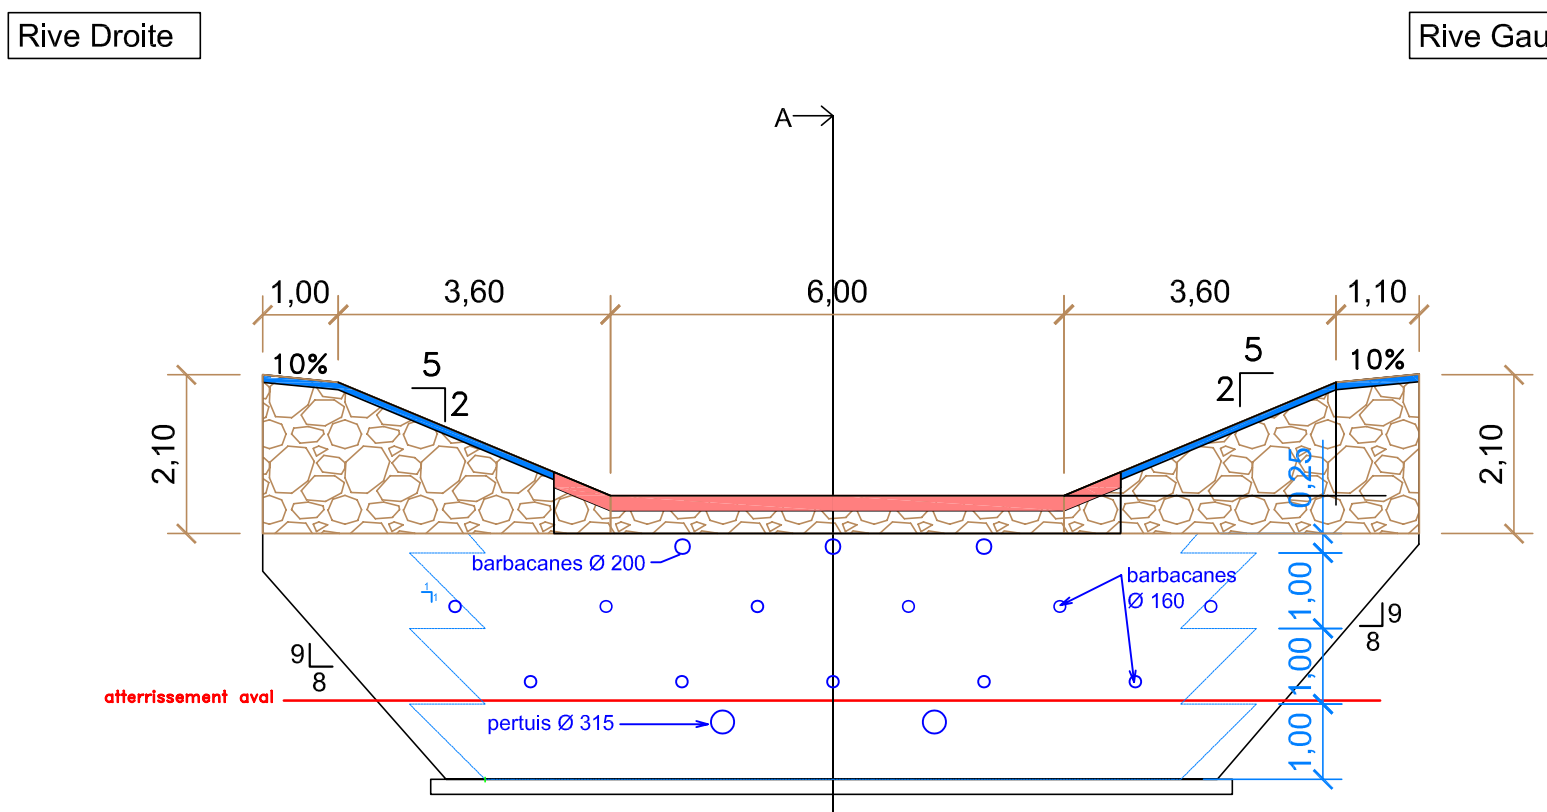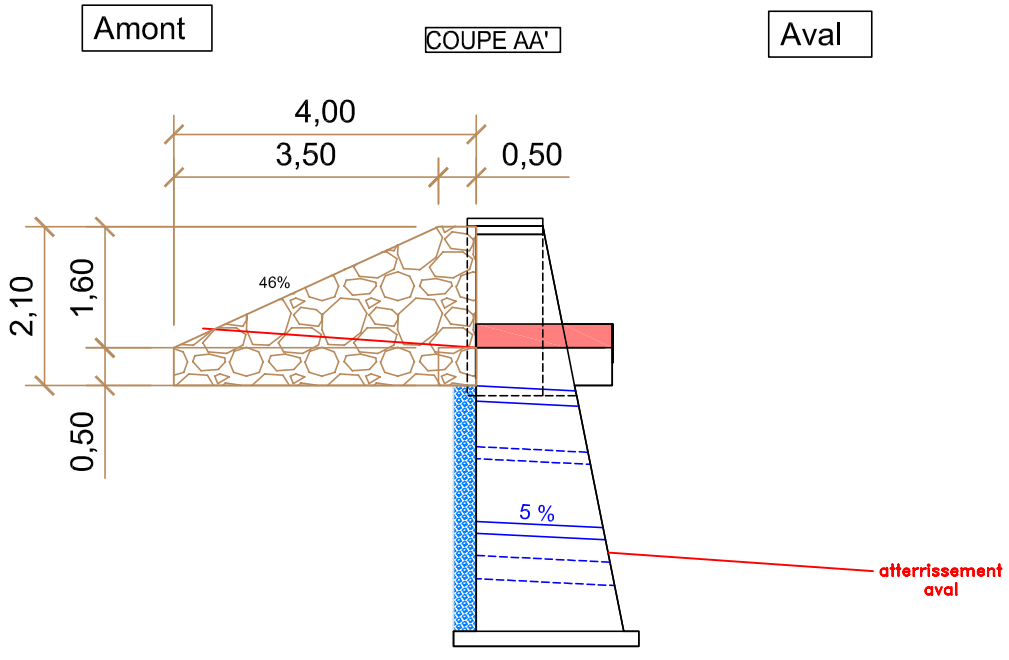
CB92 Entonnement – VUE D'AVAL échelle: 1/100°