COMMUNE DE FAUCON DE BARCELONNETTE

Torrent de Faucon

CONSTRUCTION DU

CONTRE BARAGES 92 - B106

# PROFIL EN LONG

CONSULTATION DES ENTREPRISES

| | |
|---|---|
| Date | 10.06.2025 |
| Echelle | 1/100 |
| Dessiné par | R.CHAIRAT |
| Controlé par | B. SERRA |
| REF | 24-XXX |
| Modifié le | |

RÉPUBLIQUE FRANÇAISE
Liberté
Égalité
Fraternité

Office National des Forêts

OFFICE NATIONAL DES FORETS
Service R.T.M. des Alpes de Haute Provence
1 Av. Georges Pompidou - 04000 Digne les Bains
Tél: 06.15.87.20.39 - Mail: rtm.digne@onf.fr

rtm
restauration des terrains en montagne

D:\données\Projet_torrent_de_faucon\CB92_v2_B93.dwg

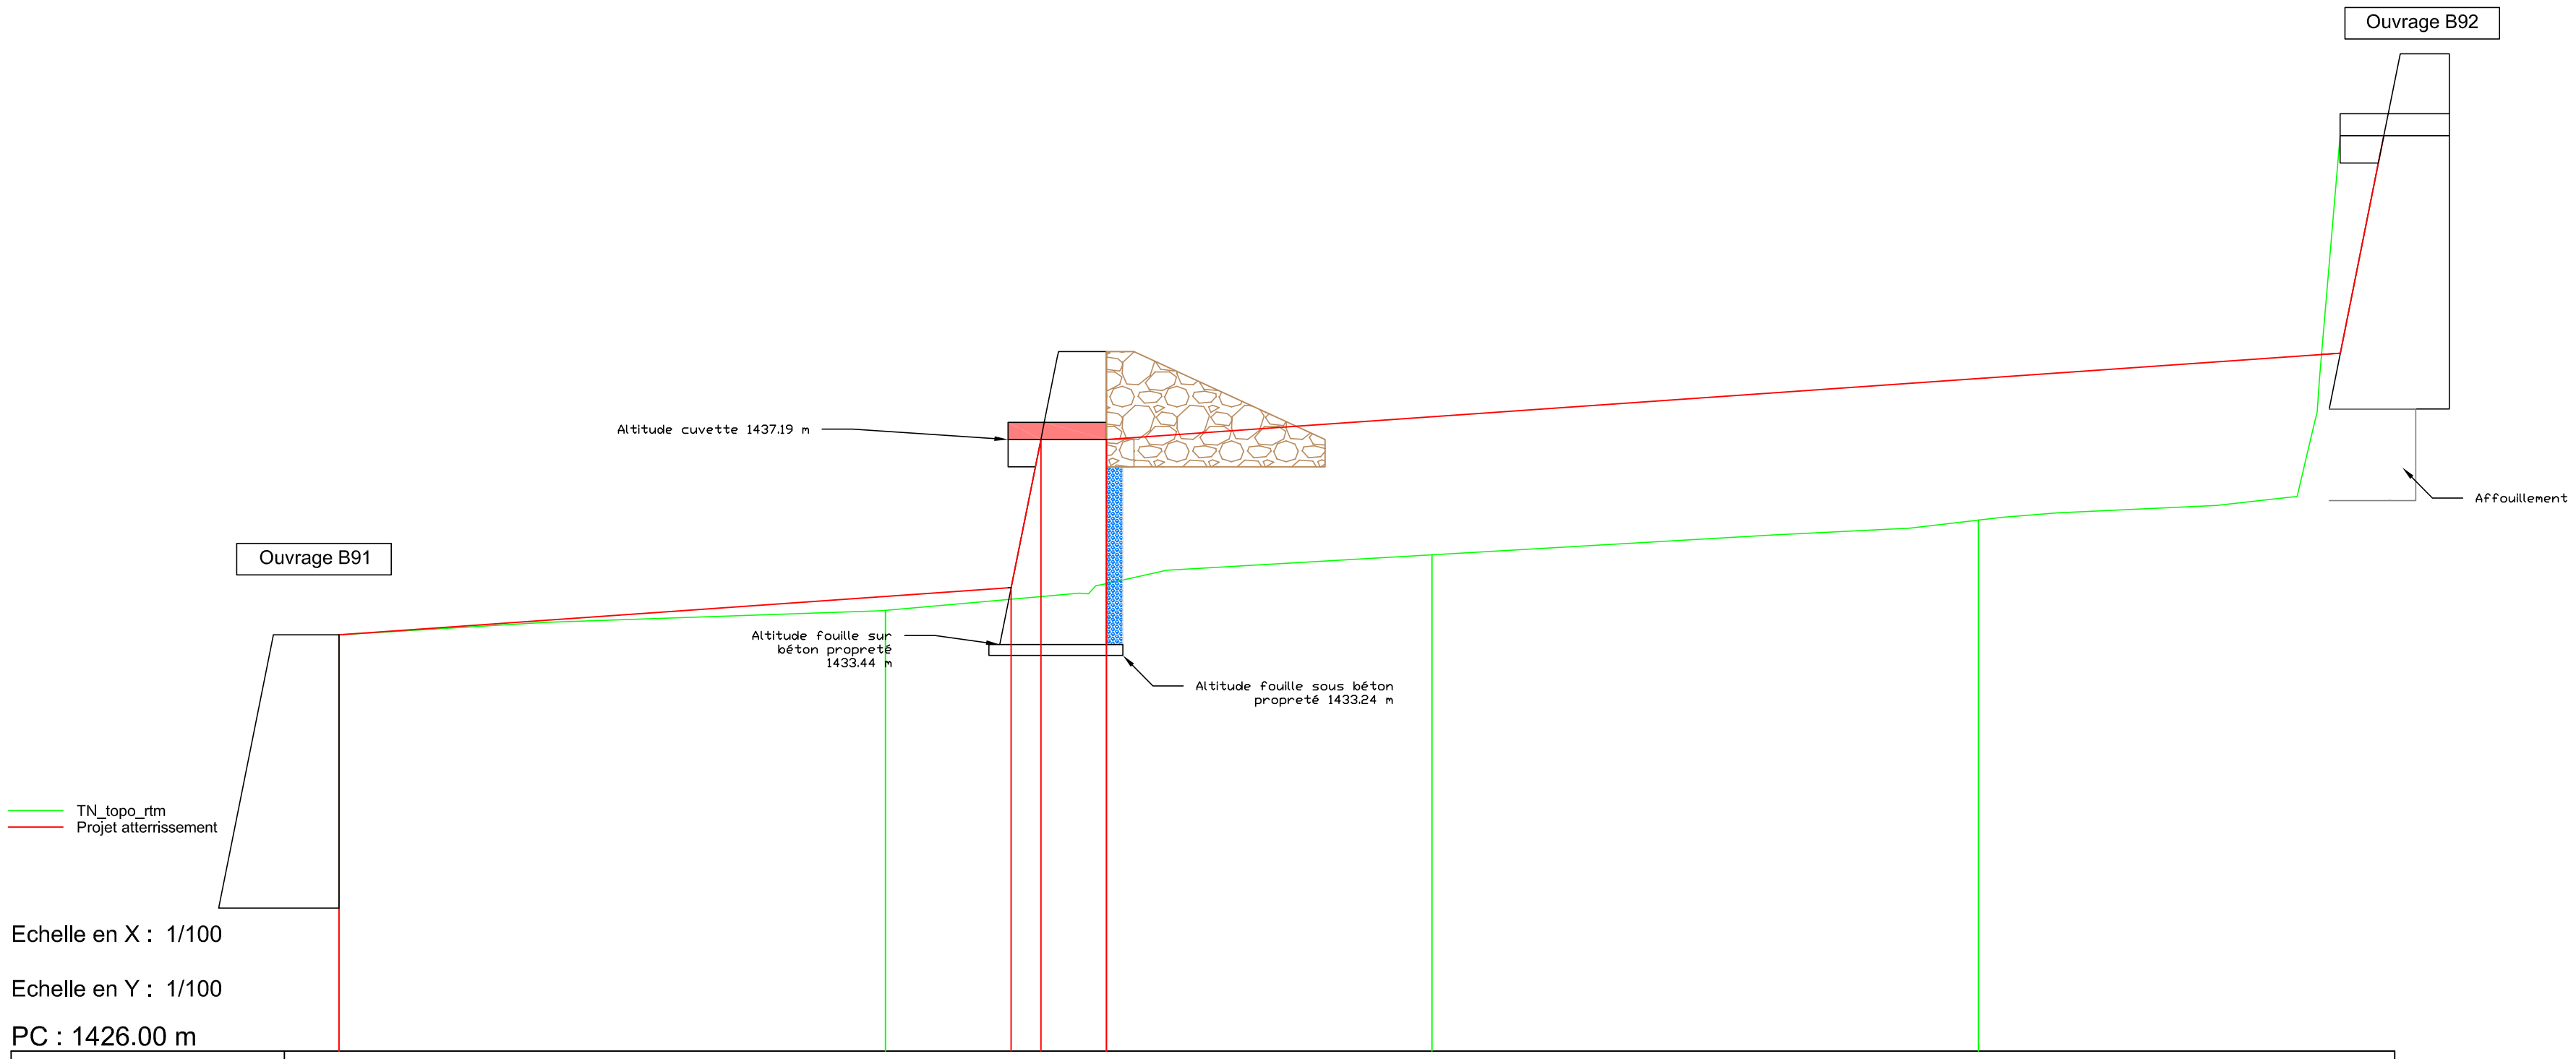


| | | | | | | |
|---|---|---|---|---|---|---|
| Profil en travers | 1 | | | | | |
| Altitudes TOPO RTM | 1433.02 | 1434.06 | 1434.55 | 1435.08 | 1435.72 | |
| Altitudes Projet Atterrissement | 1433.02 | 1434.48 | 1437.19 | | | |
| Pente projet Atterrissement | RAMPE L = 12,301 m P = 7,00 % | RAMPE L = 1,202 m P = -0,00 % | RAMPE L = 22,575 m P = 7,00 % | RAMPE L = 0,796 m P = 500,00 % | | |