



# Légende

Bureaux	Ascenseurs
Couloirs	Escaliers
Pièces	Cloisons et Murs
WC	Zones inaccessibles

Affaire : Relevé pour calcul SUN / SUB / SBA /S  
All. Charles de Gaulle,  
91000 Évry-Courcouronnes

Maître d'œuvre : Prefecture Essonne Bât. Pref.  
All. Charles de Gaulle,  
91000 Évry-Courcouronnes



Yves LEFEU

yves.lefeu@gmail.com

06 86 92 93 16

Services d'Architectures & de Graphismes


Titre de plan : Niveau RDJ + Ss sol

Date : 24, juin 2024

Echelle : 1/500

Format : A3

Page : 01

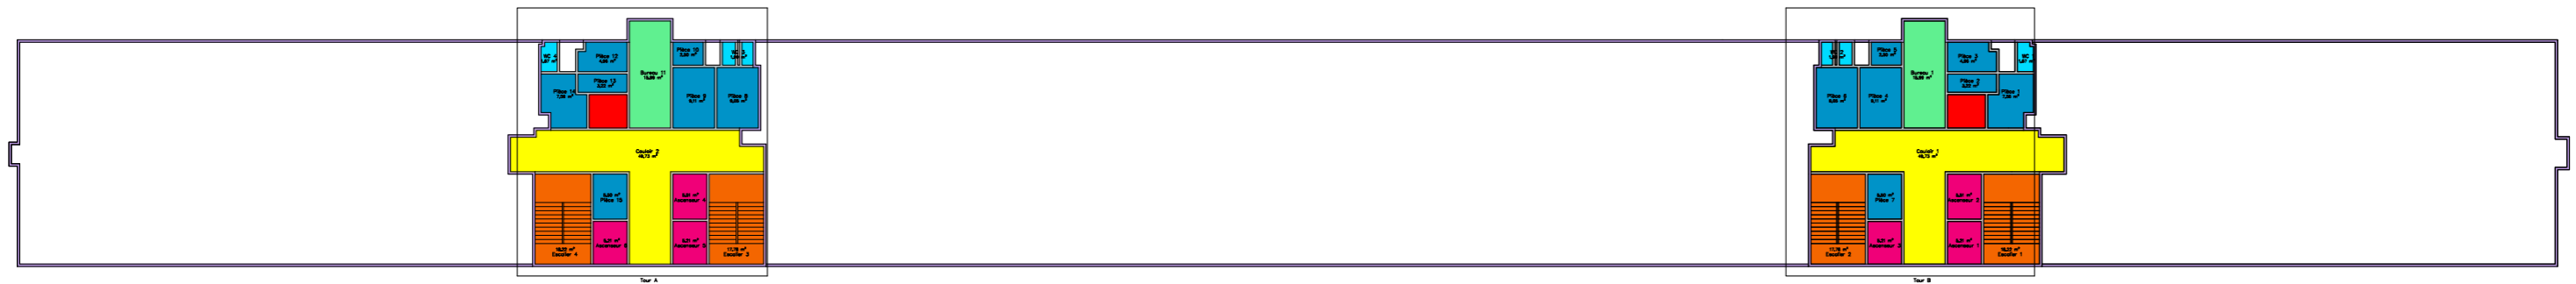

## Légende

Bureaux	Ascenseurs
Couloirs	Escaliers
Pièces	Cloisons et Murs
WC	Zones inaccessibles

Affaire : Relevé pour calcul SUN / SUB / SBA /S  
All. Charles de Gaulle,  
91000 Évry-Courcouronnes

Maître d'œuvre : Prefecture Essonne Bât. Pref.  
All. Charles de Gaulle,  
91000 Évry-Courcouronnes



Yves LEFEU

yves.lefeu@gmail.com

06 86 92 93 16

Services d'Architectures & de Graphismes

Titre de plan : Niveau RDC

Date : 24, juin 2024

Echelle : 1/500

Format : A3

Page : 02



Légende

Bureaux	Ascenseurs
Couloirs	Escaliers
Pièces	Cloisons et Murs
WC	Zones inaccessibles

Affaire : Relevé pour calcul SUN / SUB / SBA /S  
All. Charles de Gaulle,  
91000 Évry-Courcouronnes

Maître d'œuvre : Prefecture Essonne Bât. Pref.  
All. Charles de Gaulle,  
91000 Évry-Courcouronnes




Yves LEFEU

yves.lefeu@gmail.com  
06 86 92 93 16  
Services d'Architectures & de Graphismes

Titre de plan : Niveau Technique

Date : 24, juin 2024

Echelle : 1/500      Format : A3      Page : 03

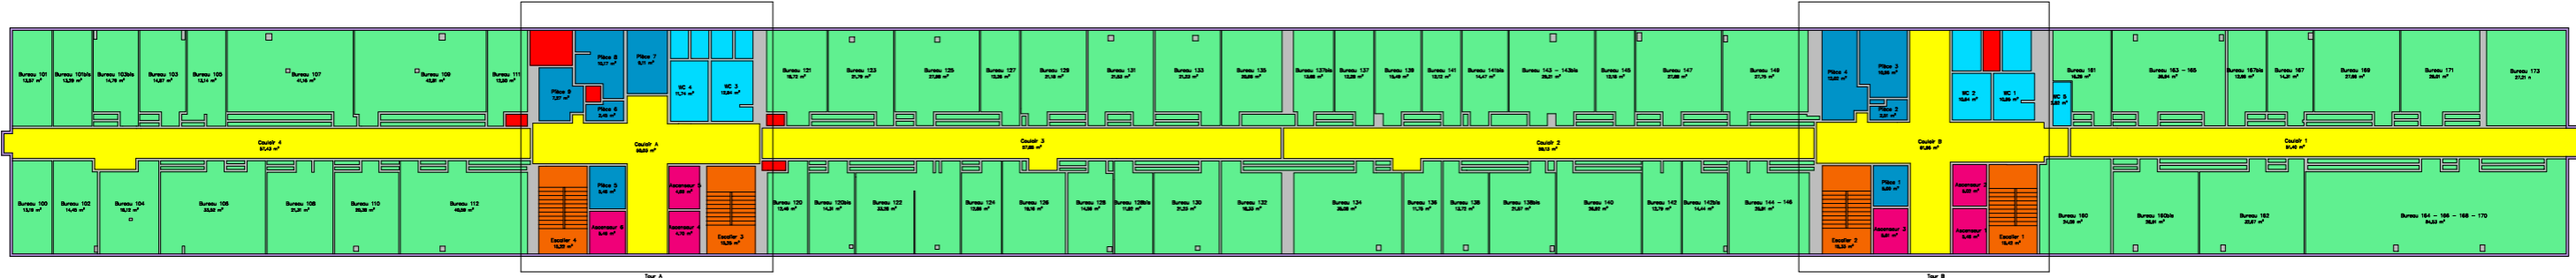

Légende

Bureaux	Ascenseurs
Couloirs	Escaliers
Pièces	Cloisons et Murs
WC	Zones inaccessibles

Affaire : Relevé pour calcul SUN / SUB / SBA /S  
All. Charles de Gaulle,  
91000 Évry-Courcouronnes

Maître d'œuvre : Prefecture Essonne Bât. Pref.  
All. Charles de Gaulle,  
91000 Évry-Courcouronnes



Yves LEFEU

yves.lefeu@gmail.com

06 86 92 93 16

Services d'Architectures & de Graphismes


Titre de plan : Niveau 1

Date : 24, juin 2024

Echelle : 1/500

Format : A3

Page : 04

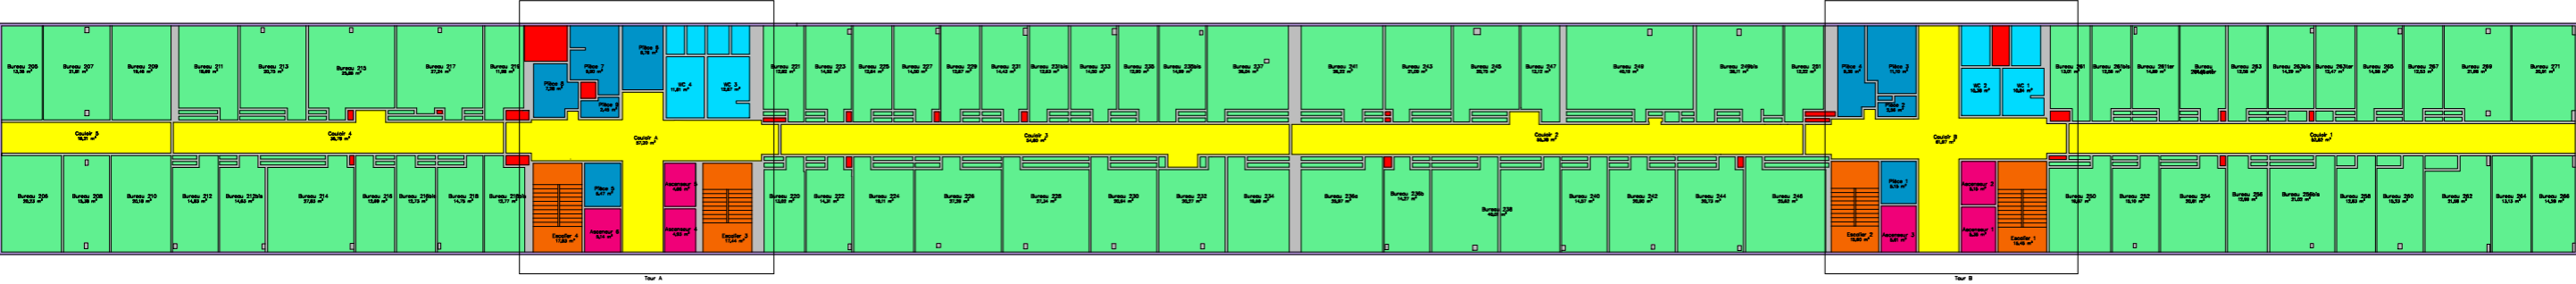

Légende

Bureaux	Ascenseurs
Couloirs	Escaliers
Pièces	Cloisons et Murs
WC	Zones inaccessibles

Affaire : Relevé pour calcul SUN / SUB / SBA /S  
All. Charles de Gaulle,  
91000 Évry-Courcouronnes

Maître d'œuvre : Prefecture Essonne Bât. Pref.  
All. Charles de Gaulle,  
91000 Évry-Courcouronnes



Yves LEFEU

yves.lefeu@gmail.com


06 86 92 93 16

Services d'Architectures & de Graphismes

Titre de plan : Niveau 2

Date : 24, juin 2024

Echelle : 1/500      Format : A3      Page : 05

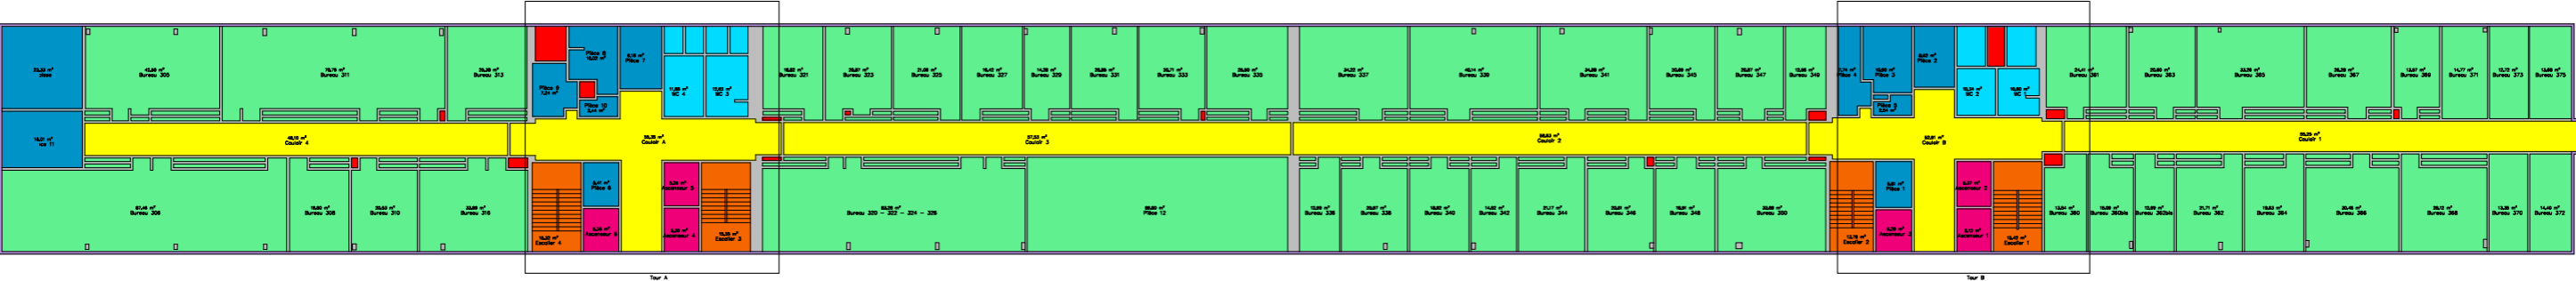

Légende

Bureaux	Ascenseurs
Couloirs	Escaliers
Pièces	Cloisons et Murs
WC	Zones inaccessibles

Affaire : Relevé pour calcul SUN / SUB / SBA /S  
All. Charles de Gaulle,  
91000 Évry-Courcouronnes

Maître d'œuvre : Prefecture Essonne Bât. Pref.  
All. Charles de Gaulle,  
91000 Évry-Courcouronnes



Yves LEFEU

yves.lefeu@gmail.com  
06 86 92 93 16  
Services d'Architectures & de Graphismes

Titre de plan : Niveau 3

Date : 24, juin 2024

Echelle : 1/500

Format : A3

Page : 06



Légende

Bureaux	Ascenseurs
Couloirs	Escaliers
Pièces	Cloisons et Murs
WC	Zones inaccessibles

Affaire : Relevé pour calcul SUN / SUB / SBA /S  
All. Charles de Gaulle,  
91000 Évry-Courcouronnes

Maître d'œuvre : Prefecture Essonne Bât. Pref.  
All. Charles de Gaulle,  
91000 Évry-Courcouronnes



Yves LEFEU

yves.lefeu@gmail.com  
06 86 92 93 16  
Services d'Architectures & de Graphismes

Titre de plan : Niveau 4

Date : 24, juin 2024

Echelle : 1/500      Format : A3      Page : 07