


Depuis T.G.B.T

TRI 400 v ~ + N + T

PRISMA - h: 1825 x 1200 x 200 mm

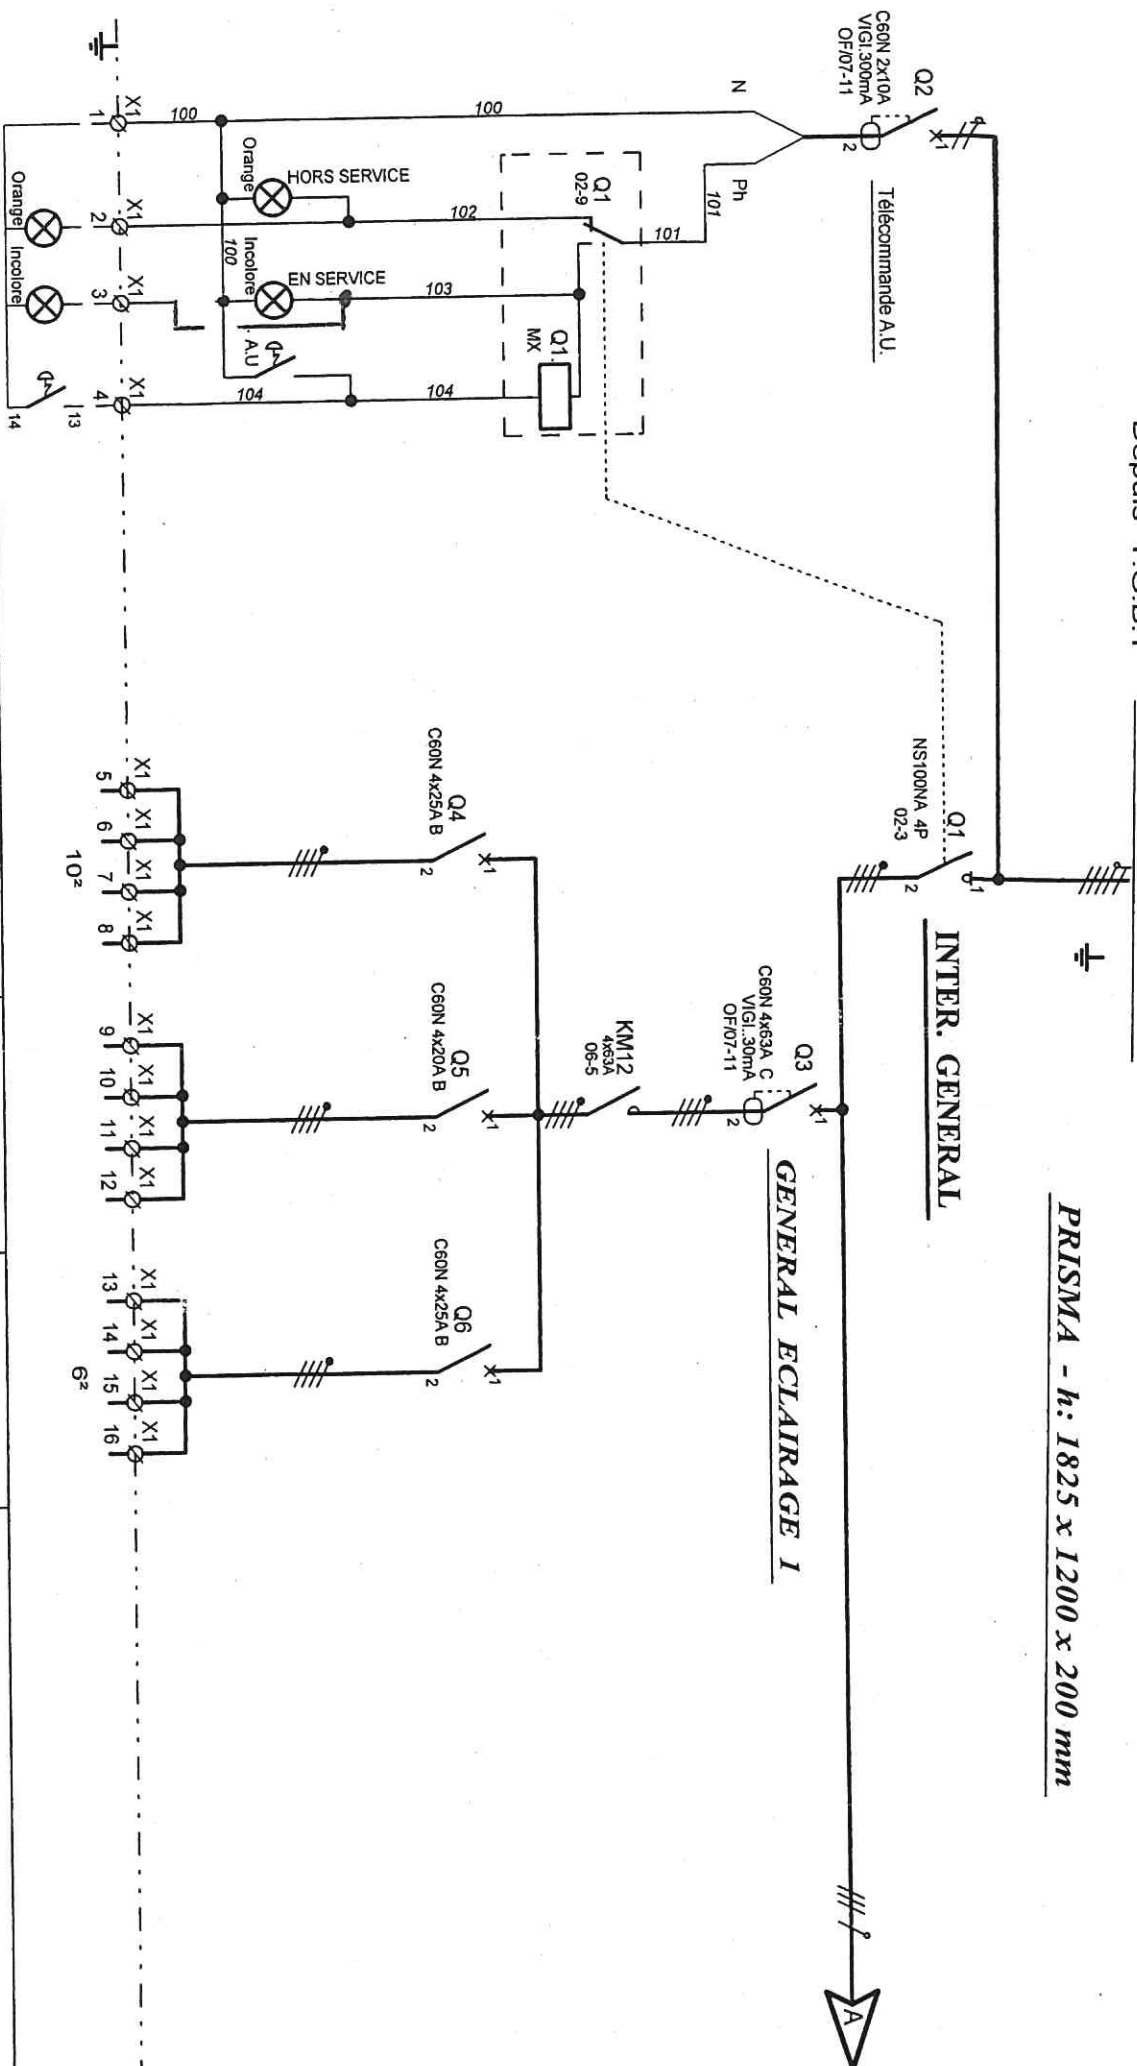

ARRET D'URGENCE


CONSEIL GENERAL
STATIONNEMENT

RESIDENCE
PREFET

POSTE de
CONTROLE


| CIRCUIT | | | | | |
|-------------------------|------------|-------|-------|-------|--|
| Puissance | | | | | |
| Intensité | | | | | |
| Section | 5G1.5² | 5G10² | 5G4² | 5G6² | |
| N° cable | | L12b | L12d | L12e | |
| Longueur | | 285 m | 155 m | 140 m | |
| DESIGNE : | Y. Joliet | | | | |
| DATE DE CREATION : | 20-02-2007 | | | | |
| Dossier n° : | | | | | |
| INEO SERVICES - IDF | | | | | |
| 23 rue Mme DE SANZILLON | | | | | |
| 92110 CLICHY CEDEX | | | | | |
| PREFECTURE | | | | | |
| d' EVRY | | | | | |
| Coffret Ed. Ext. | | | | | |
| FOLIO | 02 | | | | |
| 01 | 03 | | | | |
| Logiciel SEE v. 2.00 | | | | | |

C60N 4X40A C
VIGI..30mA
OF/07-11

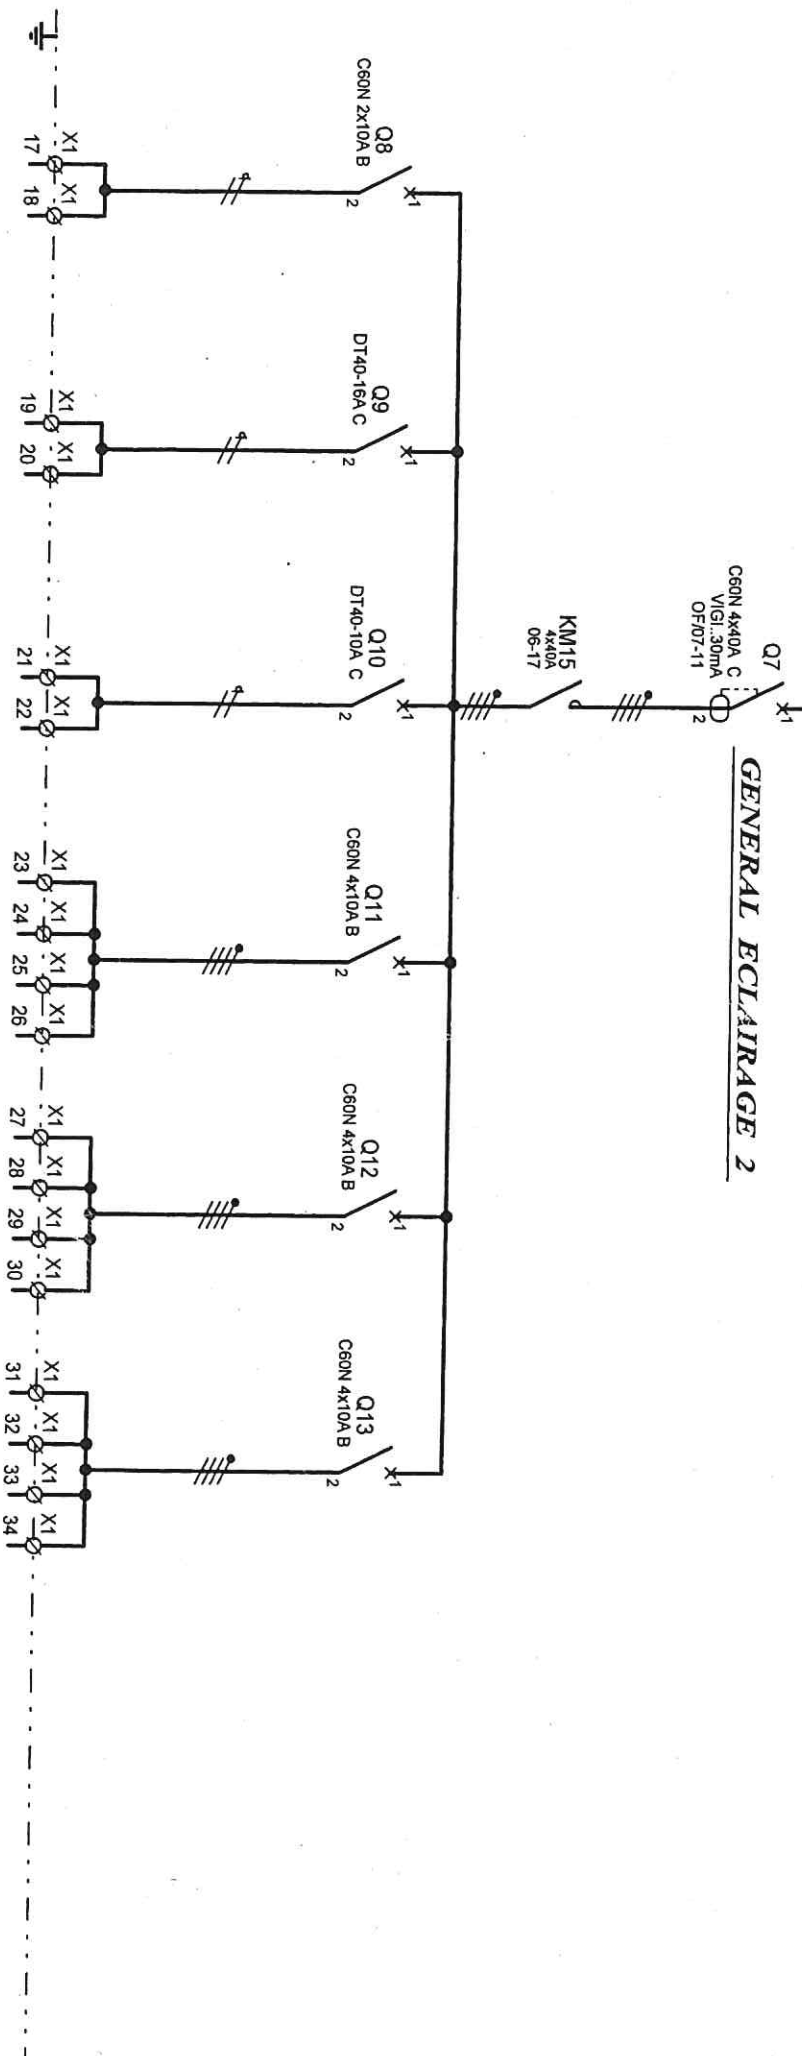



| CIRCUIT | PARKING PROVISOIRE | BORNES | BORNES TOUR B | BOULES ENTREE PC3 | ECL. Bat ADMINISTRATIF ACROTERE | ECL. Côté RESTAURANT |
|--|-----------------------|--------|------------------|-------------------------|---------------------------------------|-------------------------|
| Puissance | | | | | | |
| Intensité | | | | | | |
| Section | 3G2,5² | 3G2,5² | 3G2,5² | 5G2,5² | 5G2,5² | 5G2,5² |
| N° cable | L13 | 4 | 6 | 7 | 8 | 9 |
| Longueur | 220 m | 20 m | 100 m | 220 m | 235 m | 115 m |
| DESINE : Y. Jollet DATE DE CREATION : 21-02-2007 Dessiné : 490 005. 701 INDOCE : DATE : MODIFICATION : DES : INEO SERVICES - IDF 23 rue Mme DE SANZILLON 92110 CLICHY CEDEX PREFECTURE d' EVRY Coffret Enl Ext FOLIO 03 02 04 | | | | | | |


TRI 400 v ~ + N + T

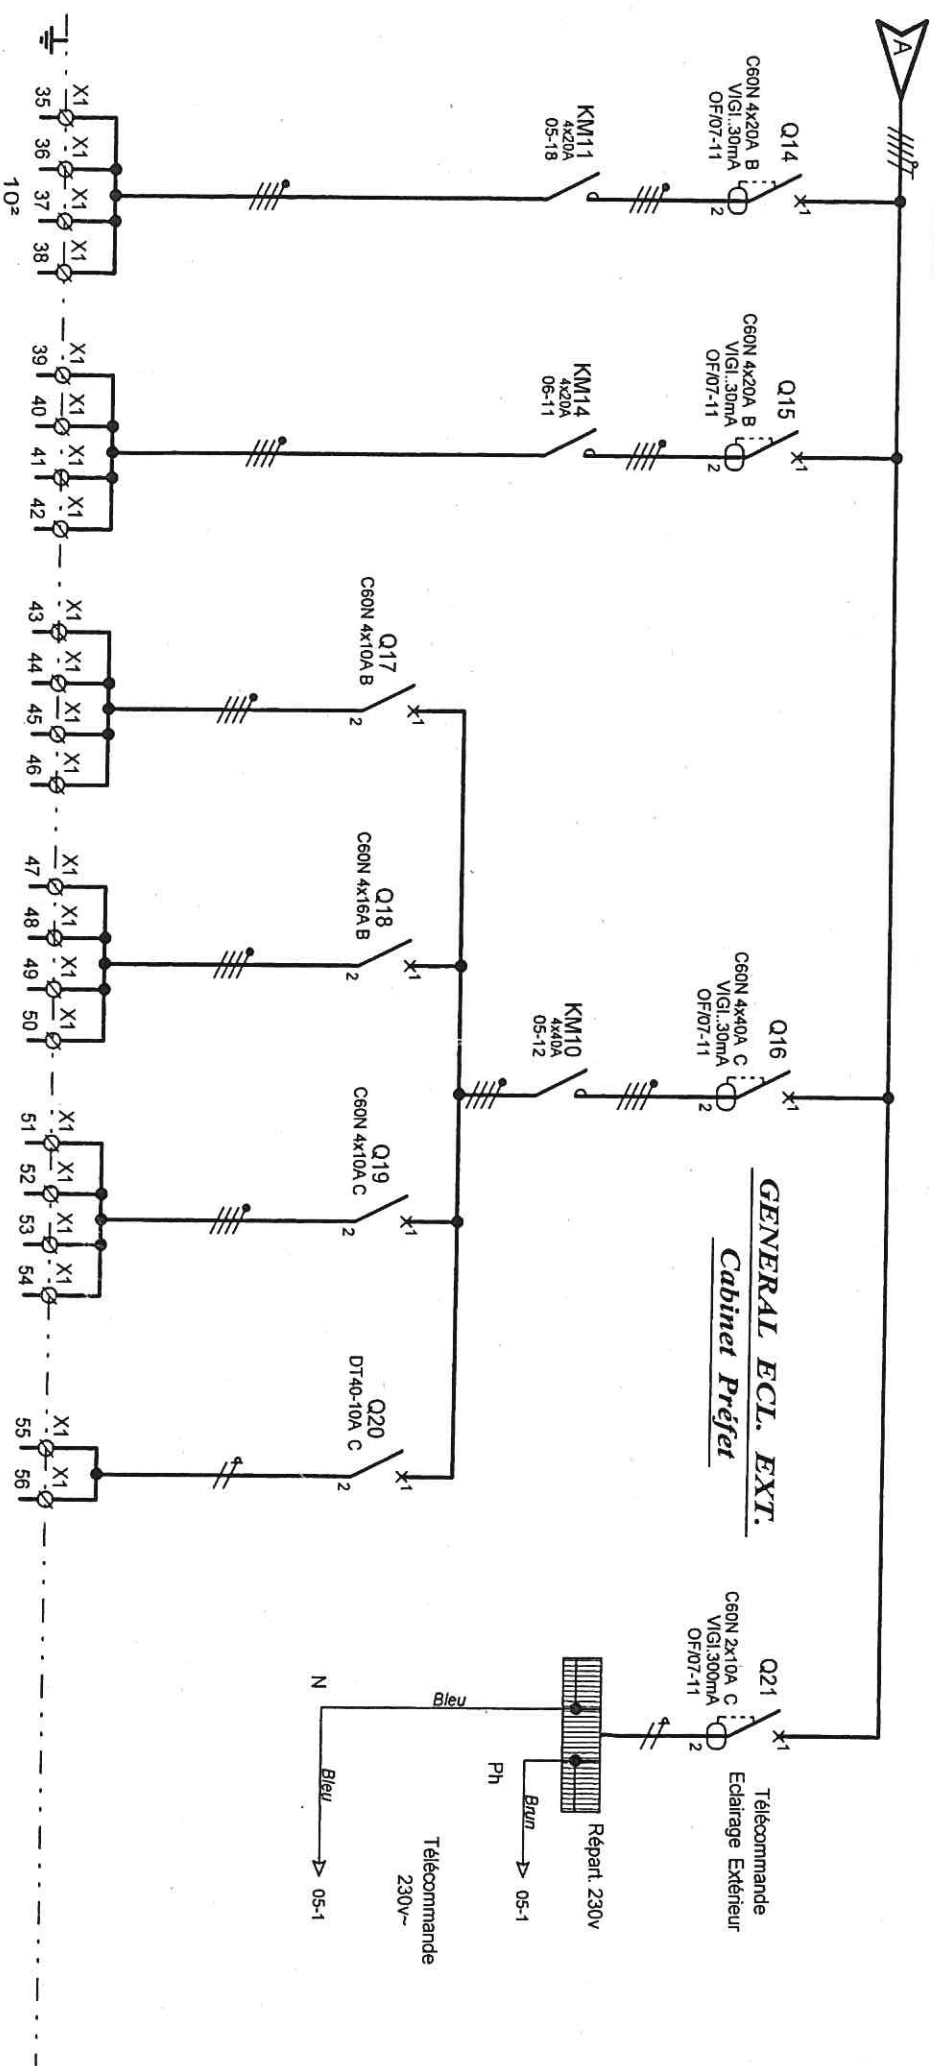

| CIRCUIT | ECL. GRILLE SUD | ECL. ROUTE C GENERAL BOULES PREFET | DESCENTE CABINET | ACROTERE | BORNES | ESC. SECOURS |
|---|-----------------|------------------------------------|------------------|----------|--------|--------------|
| Puissance | | | | | | |
| Intensité | | | | | | |
| Section | 5G10² | 5G2.5² | 5G2.5² | 5G2.5² | 5G2.5² | 3G1.5² |
| N° câble | L11 | L14 | L11 | L14 | L16 | L16 |
| Longueur | 340 m | 90 m | 225 m | 150 m | 40 m | 45 m |
| DESIGNÉ : | Y. Joliet | | | | | |
| DATE DE CREATION : | 22-02-2007 | | | | | |
| Dossier n° : | 490 005 . 701 | | | | | |
| INDICE | | | | | | |
| DATE | | | | | | |
| MODIFICATION | | | | | | |
| DES. | | | | | | |
| INEO SERVICES - IDF 23 rue Mme DE SANZILLON 92110 CLICHY CEDEX | | | | | | |
| PREFECTURE d' ETRY Coffret Ecl. Ext. | | | | | | |
| FOLIO 04 03 05 | | | | | | |

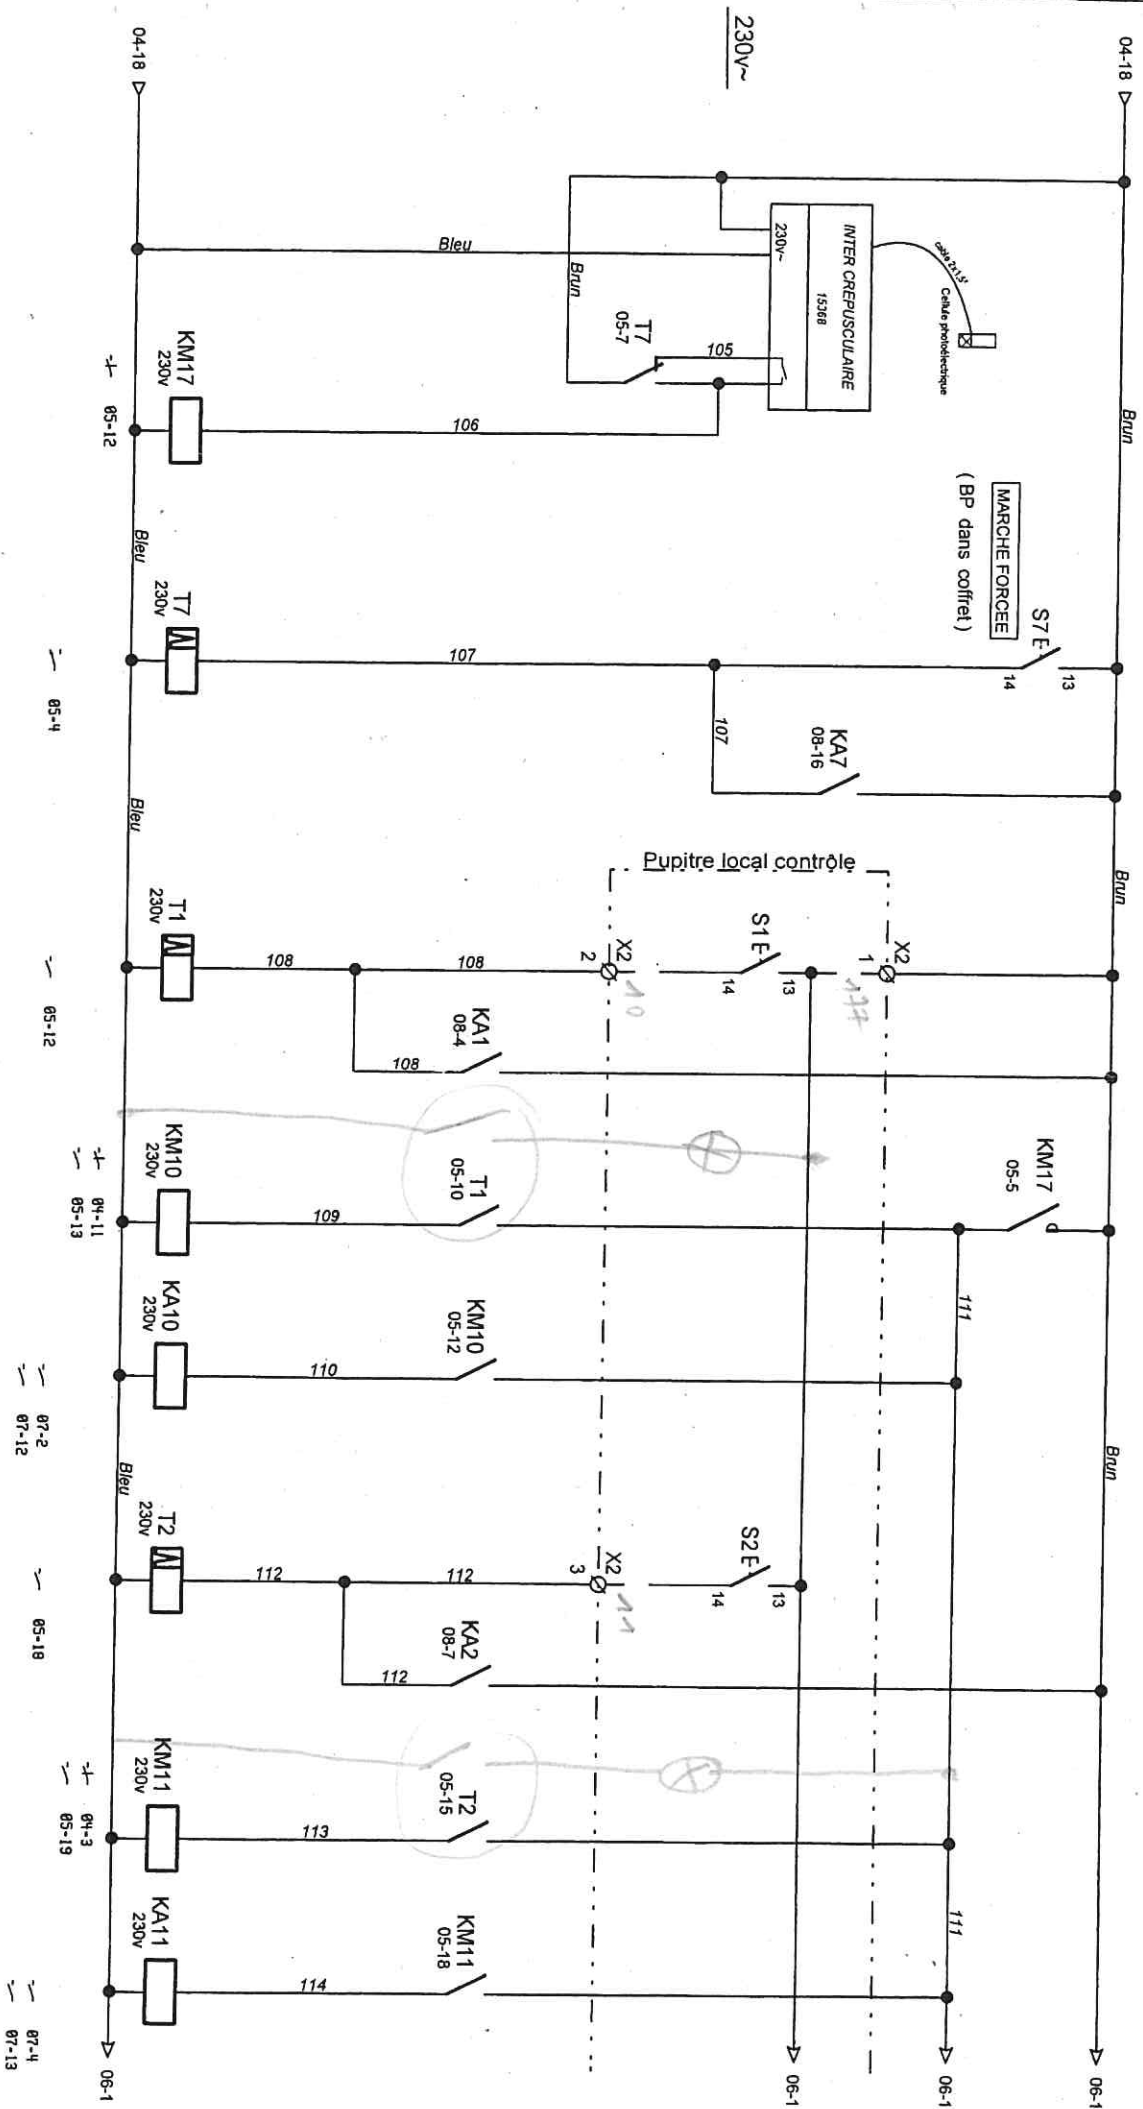

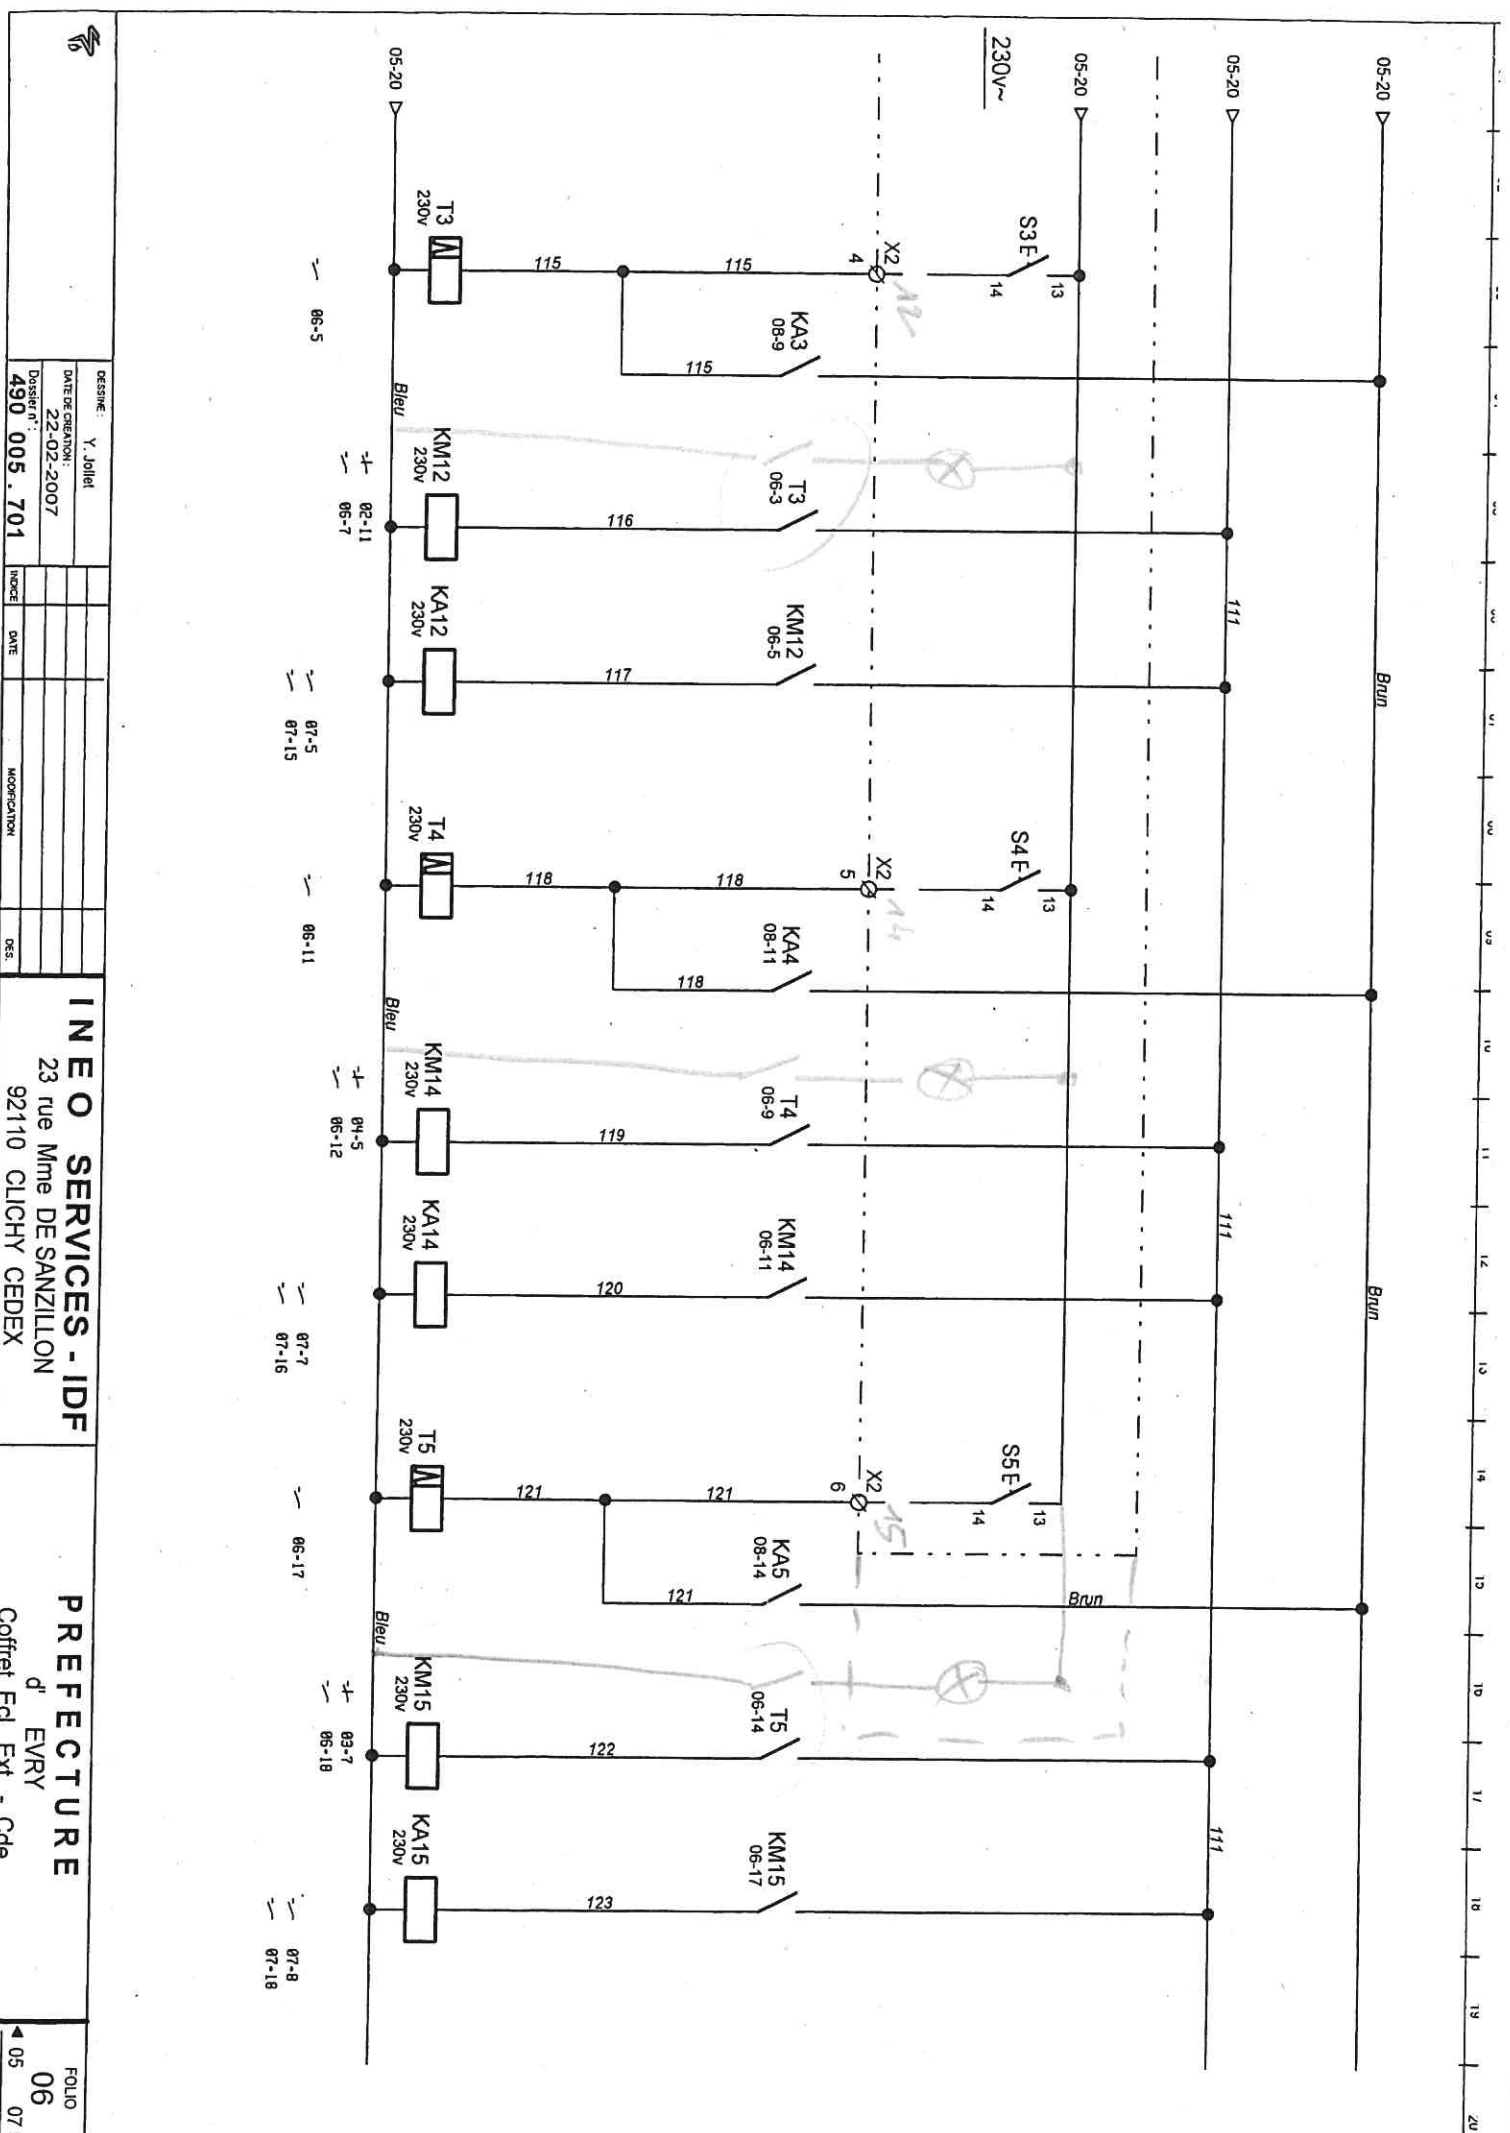

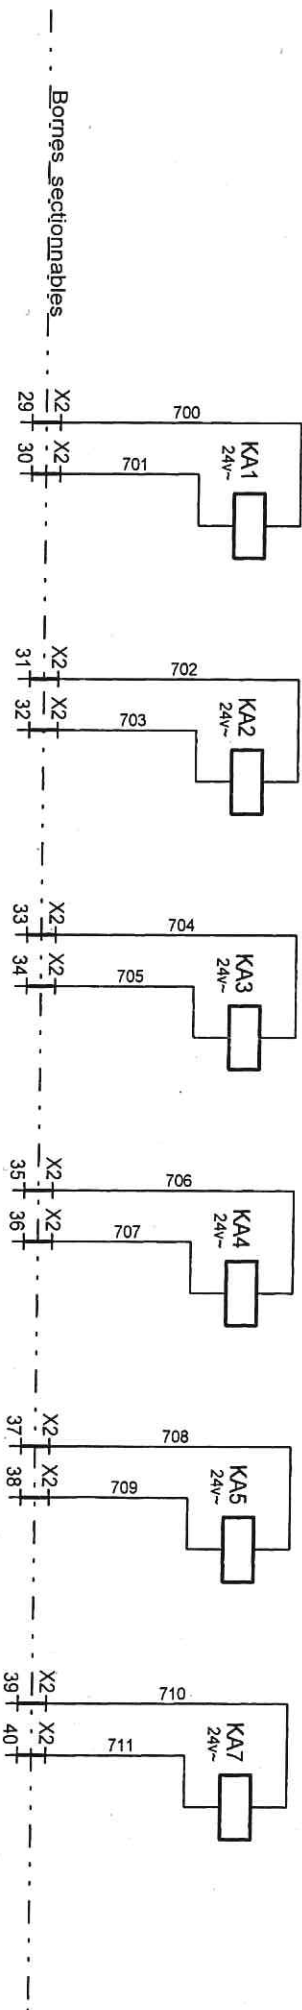


Depuis G.T.C


85-11 85-16 86-4 86-18 86-15 85-8


| | | | | | |
|--|--|---------------------|--|---|--|
| | | Dessiné : Y. Jollet | | | |
| DATE DE CREATION : 22-02-2007 | | | | | |
| Dossier n° 490 005 . 701 | | INDICE | | DATE | |
| | | MODIFICATION | | DES | |
| INEO SERVICES - IDF 23 rue Mme DE SANZILLO 92110 CLICHY CEDEX | | | | PREFECTURE d' EURY Coffret Ecl. Ext. - Cde | |
| FOLIO 08 | | 07 09 | | L'original SFE v 2 m | |

PUISSANCE

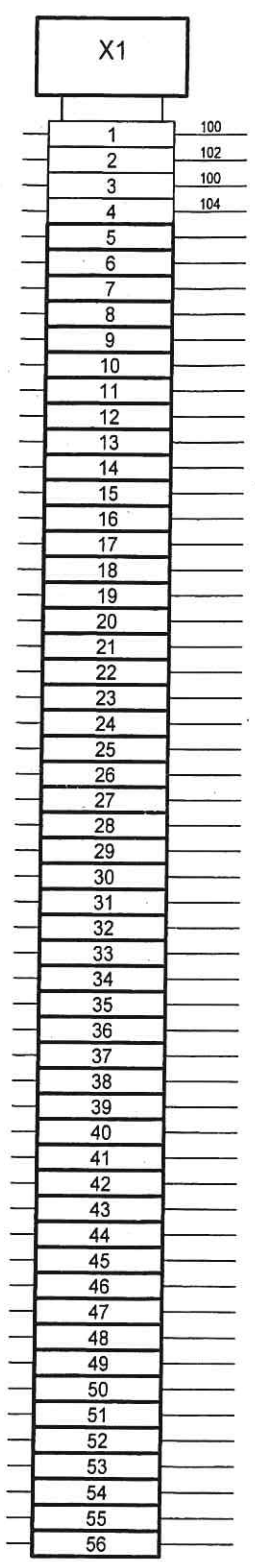

Commande & GTC

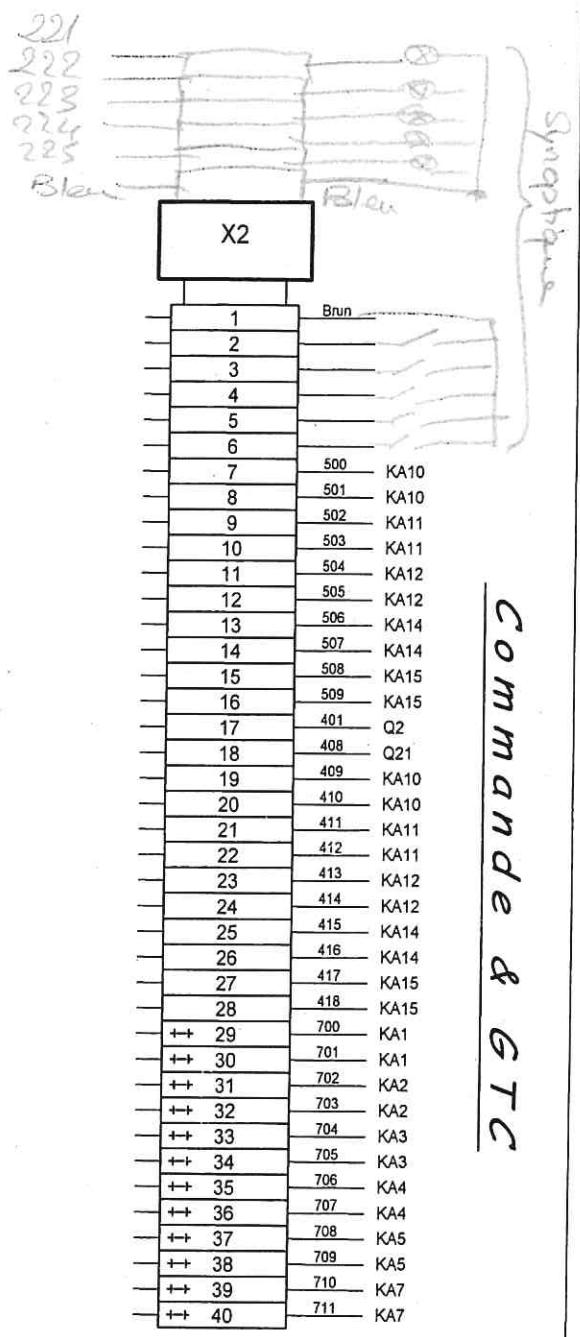

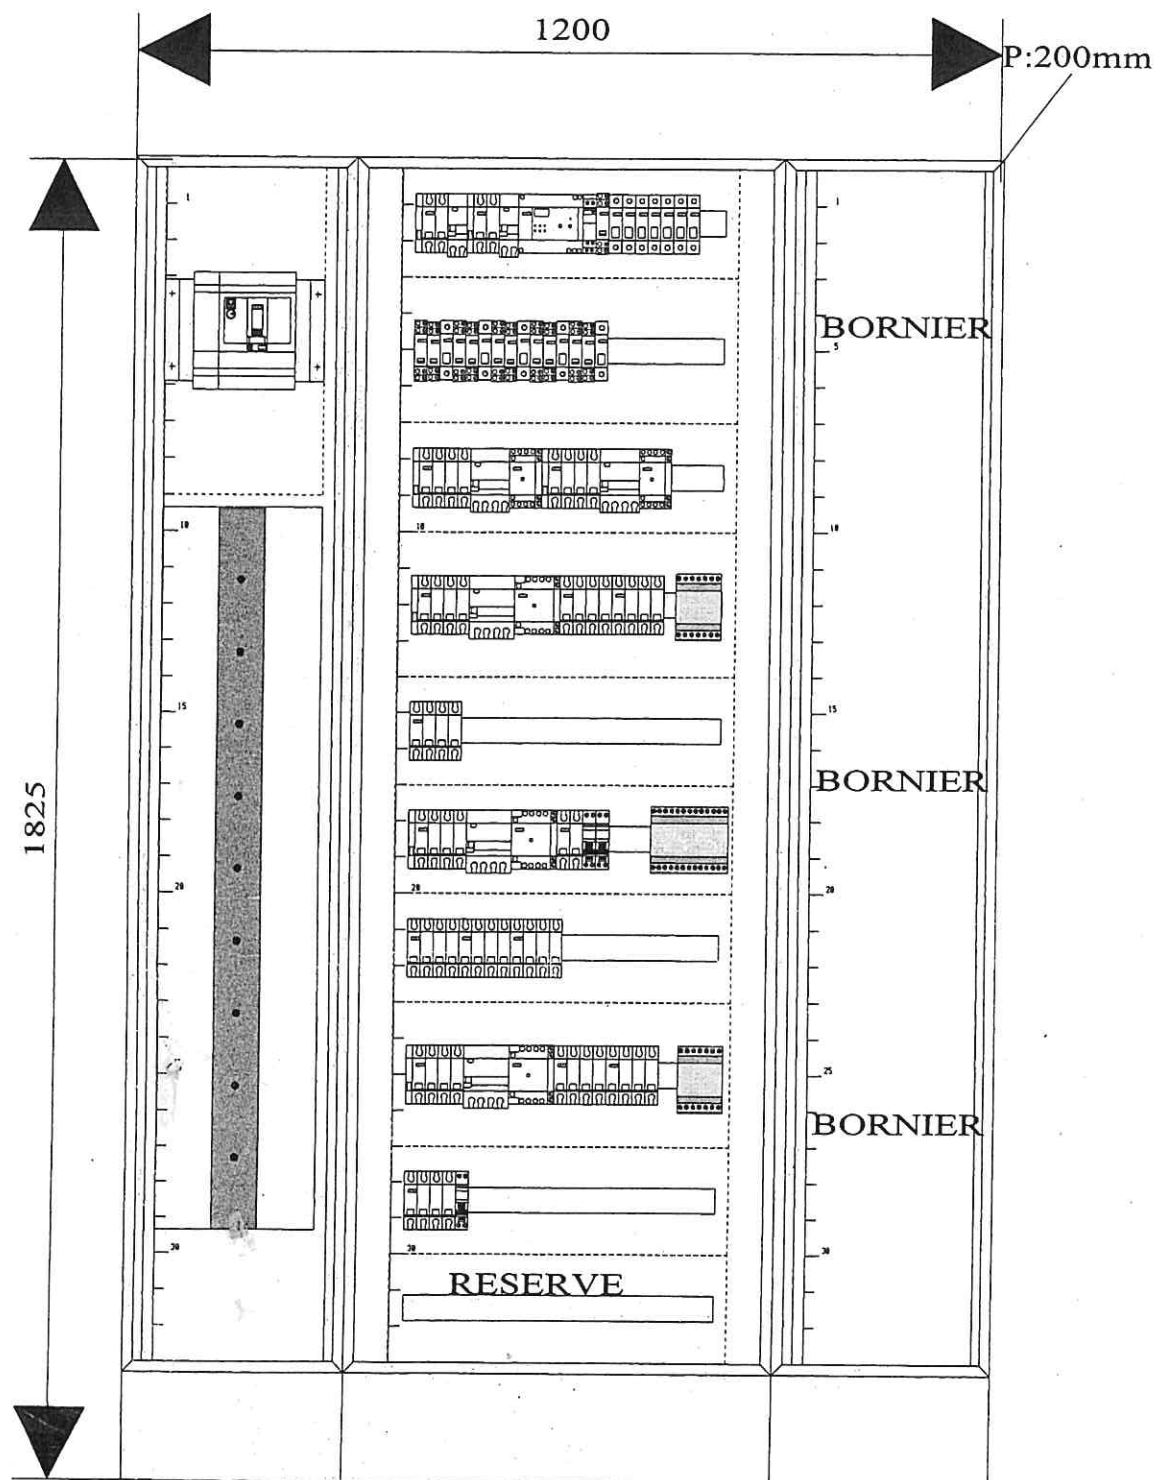

PREFECTURE D'EVRY ARMOIRE ECLAIRAGE EXTERIEUR

| | |
|--|----------------------------------|
| Numéro projet : | Nom client : |
| Nom projet : PREFECTURE DE L ESSONNE EVRY | Type : Prisma Plus () |
| Nom équipement : COFFRET ECLAIRAGE EXTERIEUR | Im : 160 A, Icc : 14 kA, IP : 30 |
| | Réserve : 42 % |
| | Folio : 1 / 4 |