

Campus La Gaillarde à Montpellier

**BATIMENT 0280
RENFORCEMENT DE L'ASSISE DU BÂTIMENT
PAR INJECTION DE RESINE**

D.C.E


**LOT 01 - TRAITEMENT DU SOL PAR INJECTION DE
RÉSINE EXPANSIVE**

PIECES GRAPHIQUES

PLAN DES FONDATIONS

ECHELLE 1/ 100

Ce plan est établi sur des hypothèses et des suppositions. Nous ne disposons pas des plans de DOE ni de sondages précis sur chaque semelle, uniquement de sondages ponctuels réalisés par EGSA, sous un massif et sous la semelle filante.

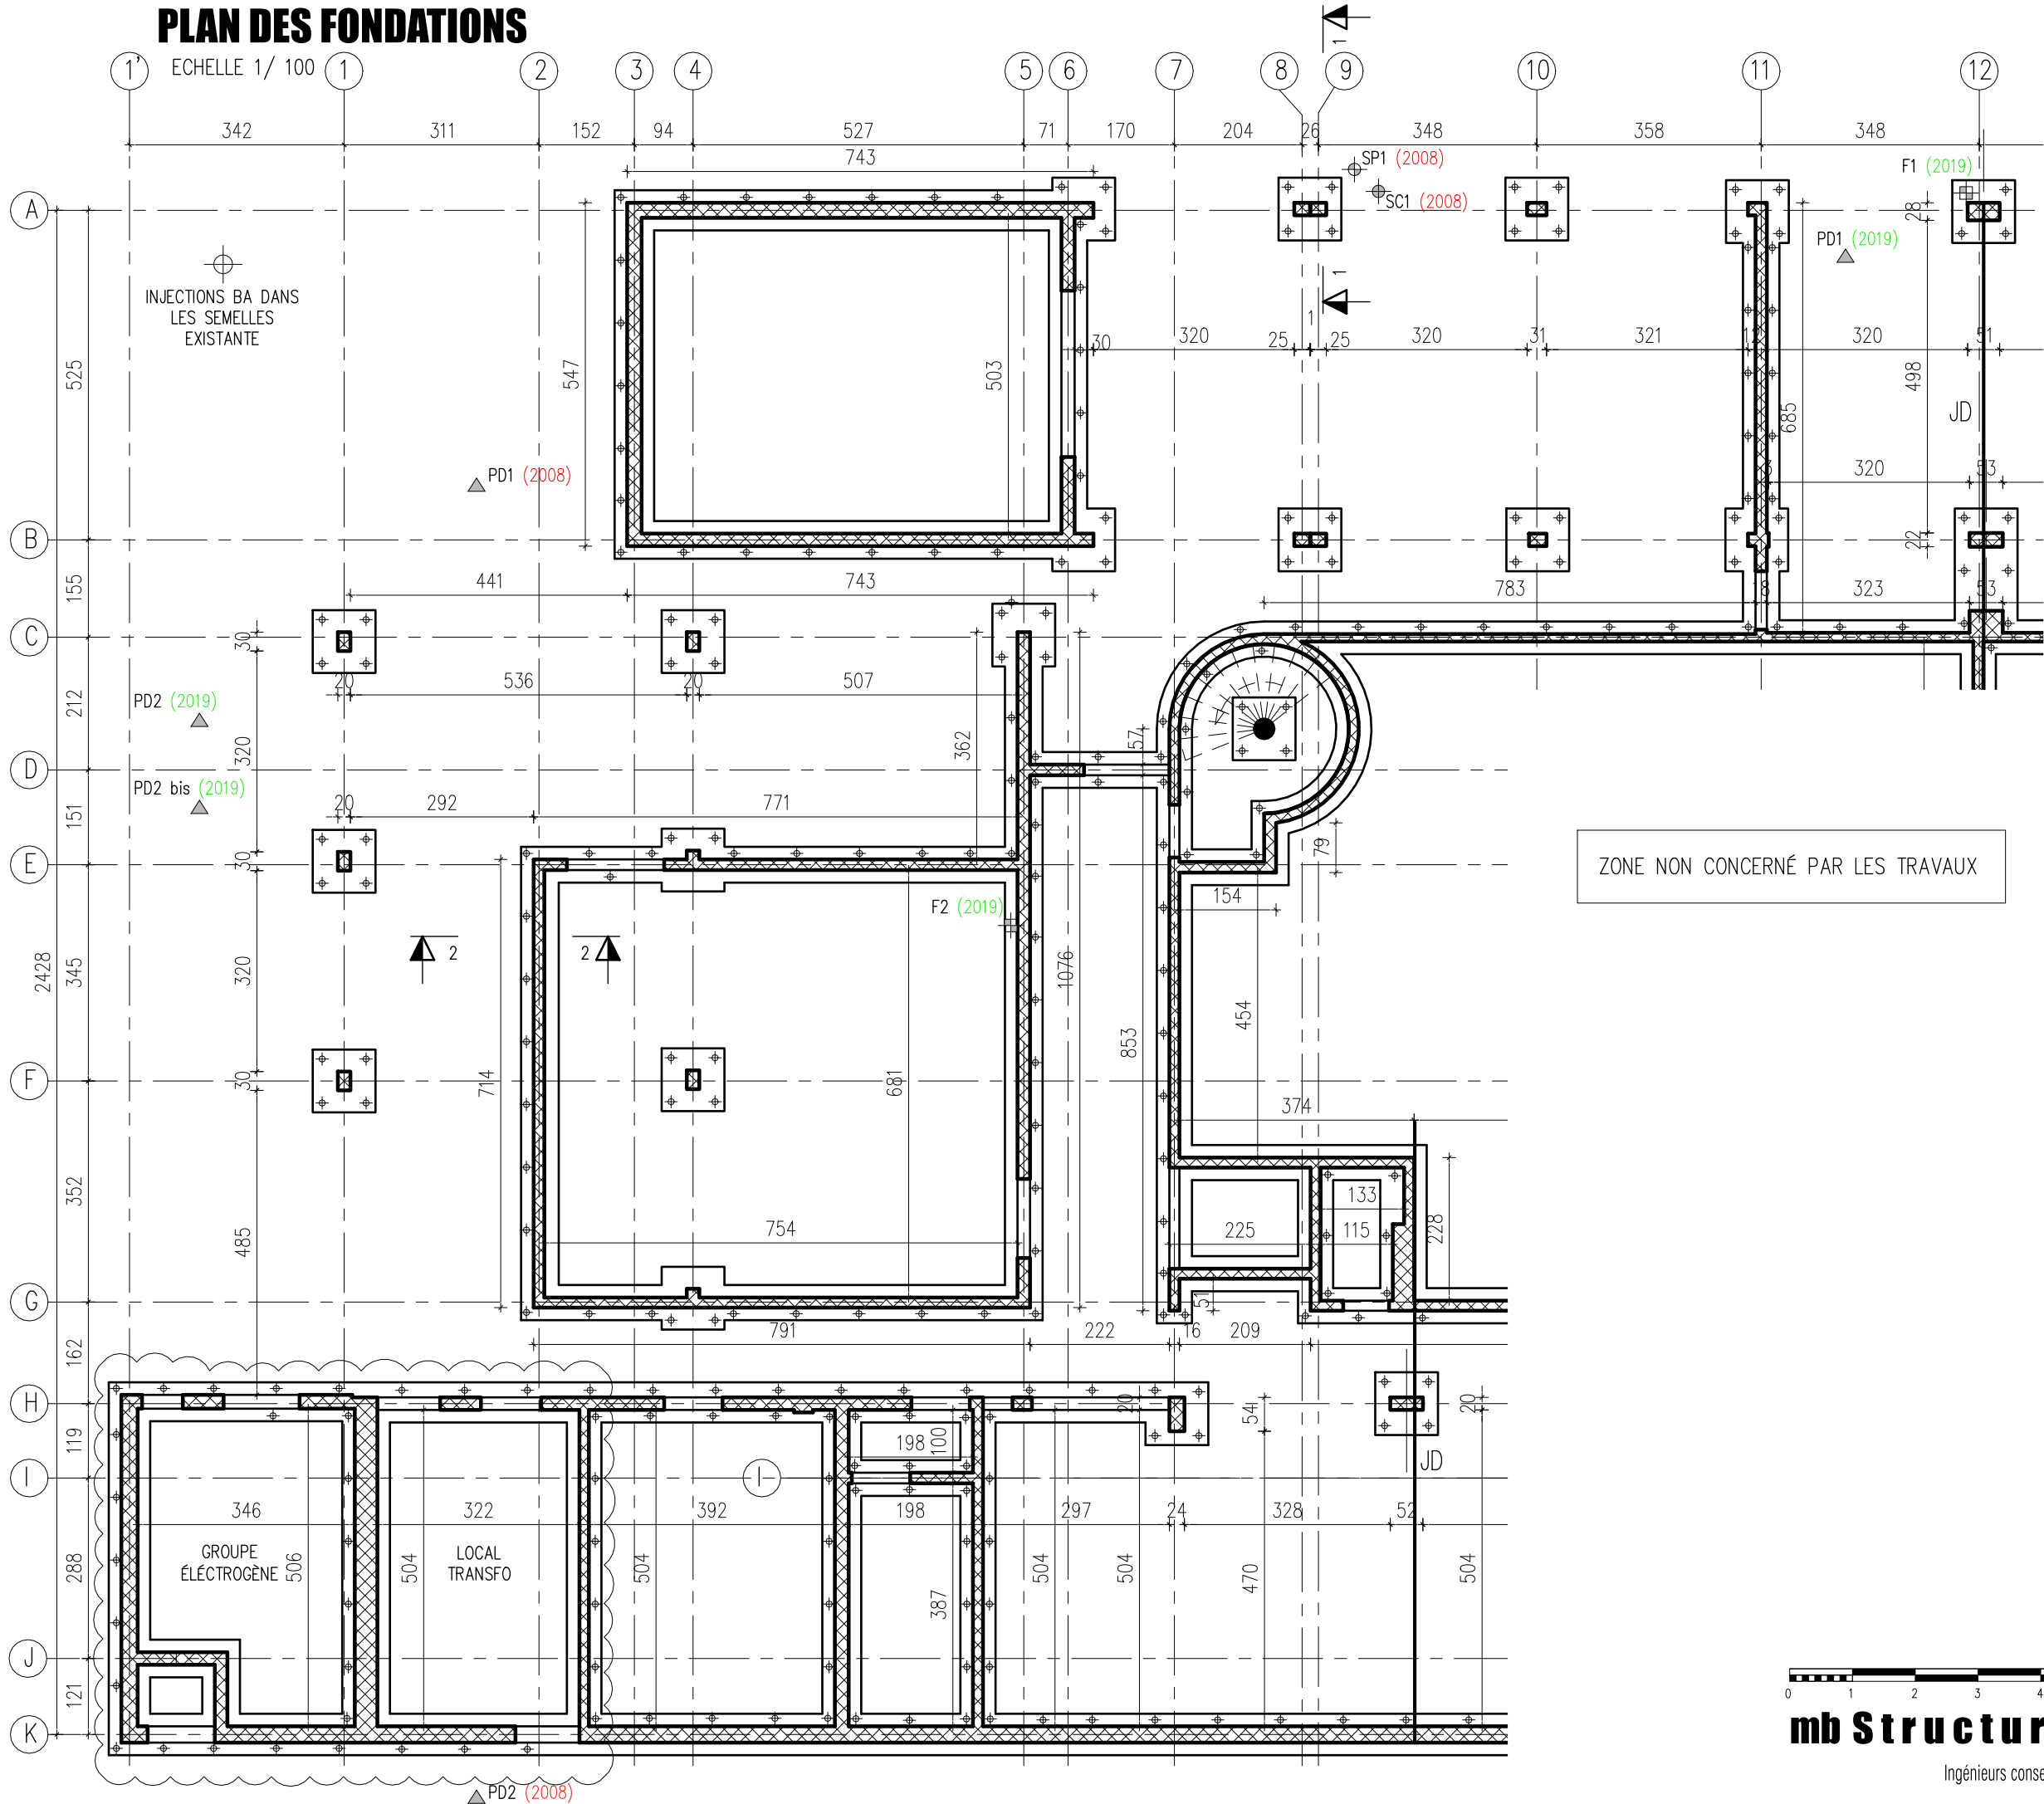


mb Structures

Ingénieurs conseils

COUPE 1

ECHELLE 1/ 20


Sur la base de sondage EGSA indice 1
mission G5 datant du 18/11/2019

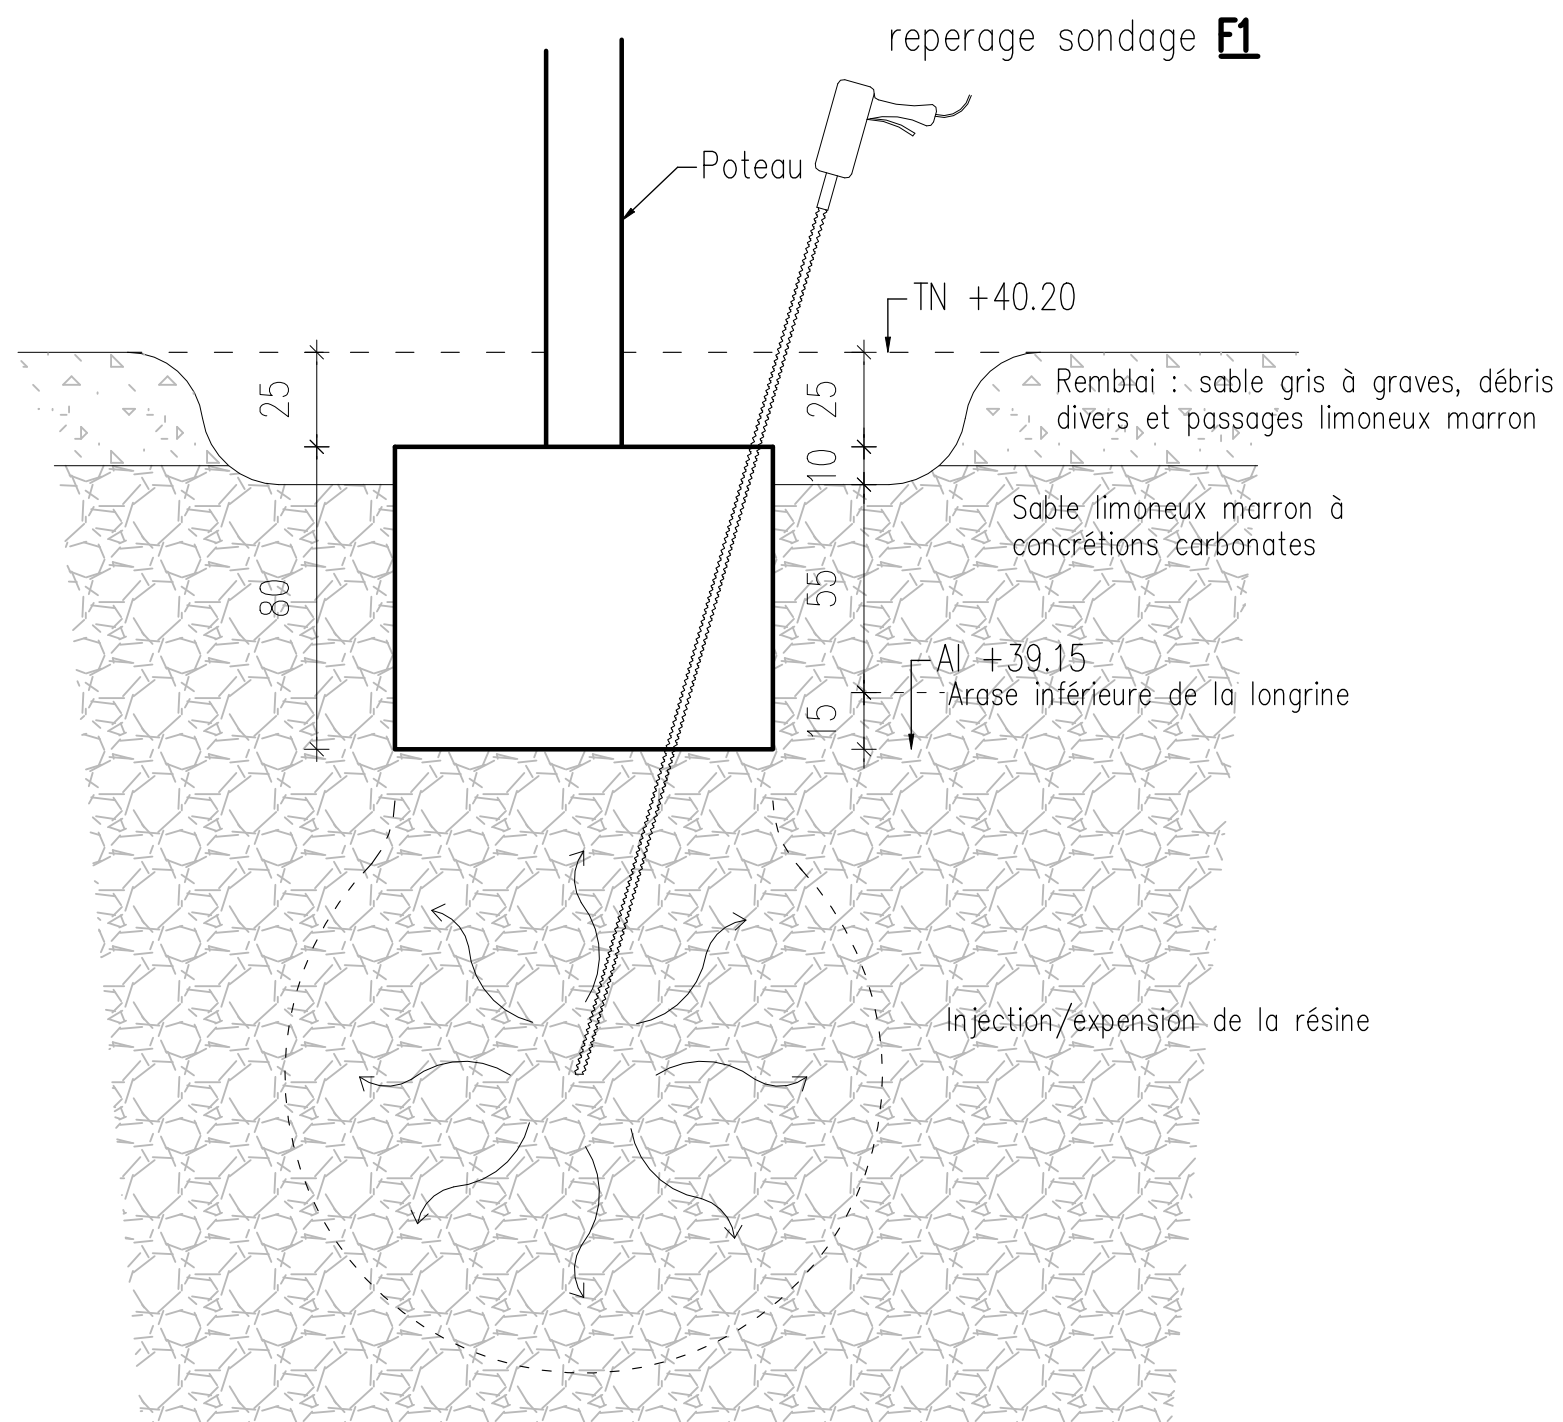

COUPE 2

ECHELLE 1/ 20

Sur la base de sondage EGSA indice 1
mission G5 datant du 18/11/2019

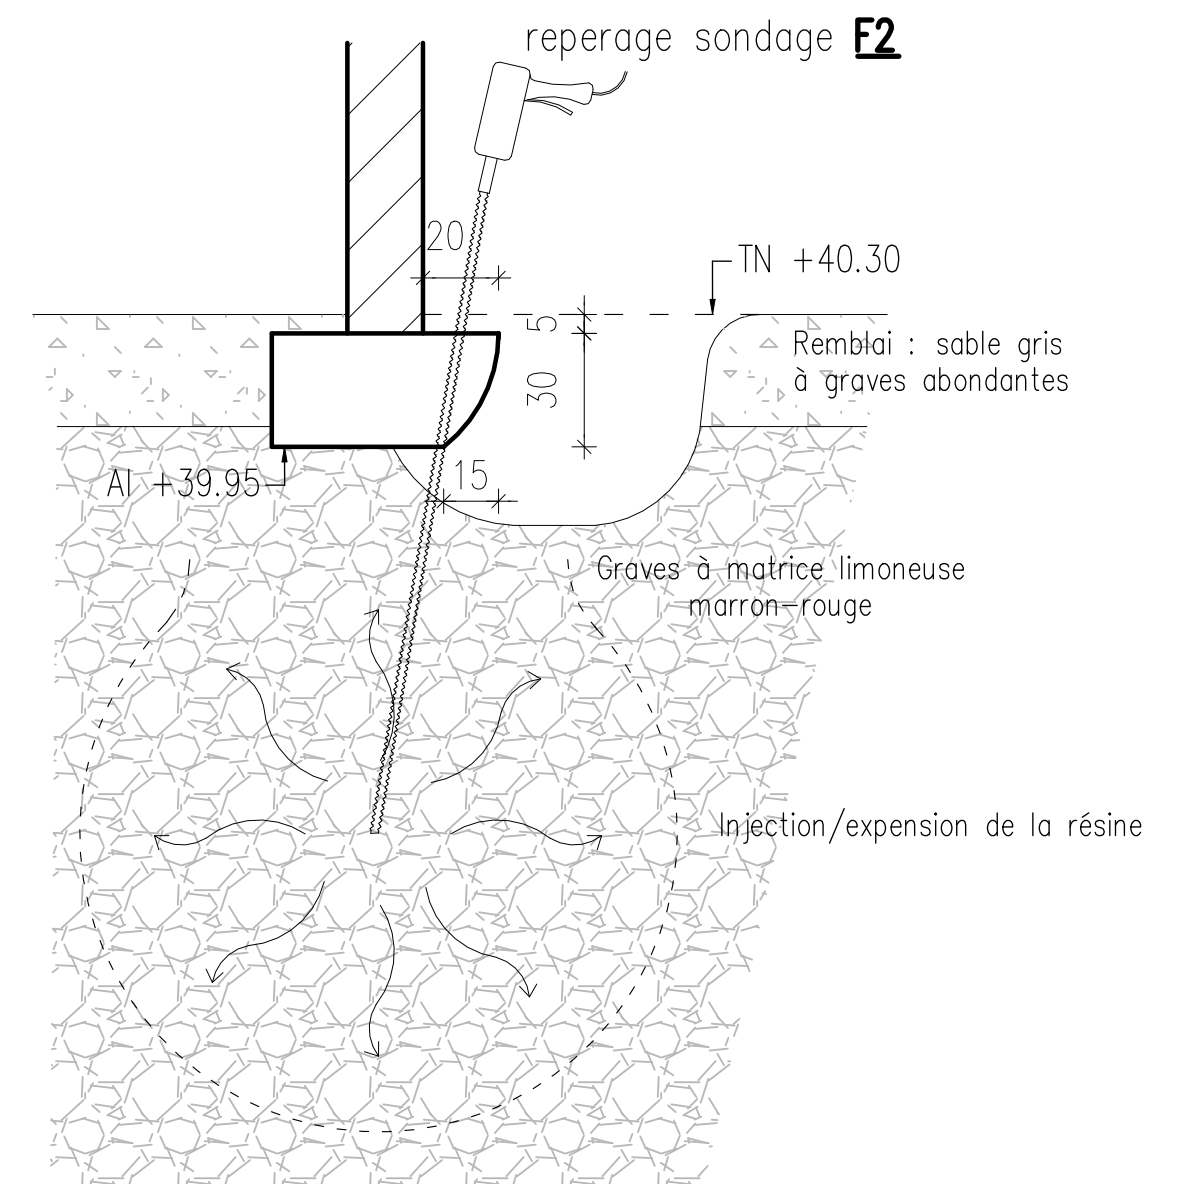

mb Structures

Ingénieurs conseils