


PLAN DE REPERAGE DES CONSTRUCTIONS EXISTANTES : NUMEROTATION ET NOMINATION

En rouge : Parcelle initialement prévue pour la construction du stand de tir
En vert : Parcelle à étudier pour le deuxième scénario

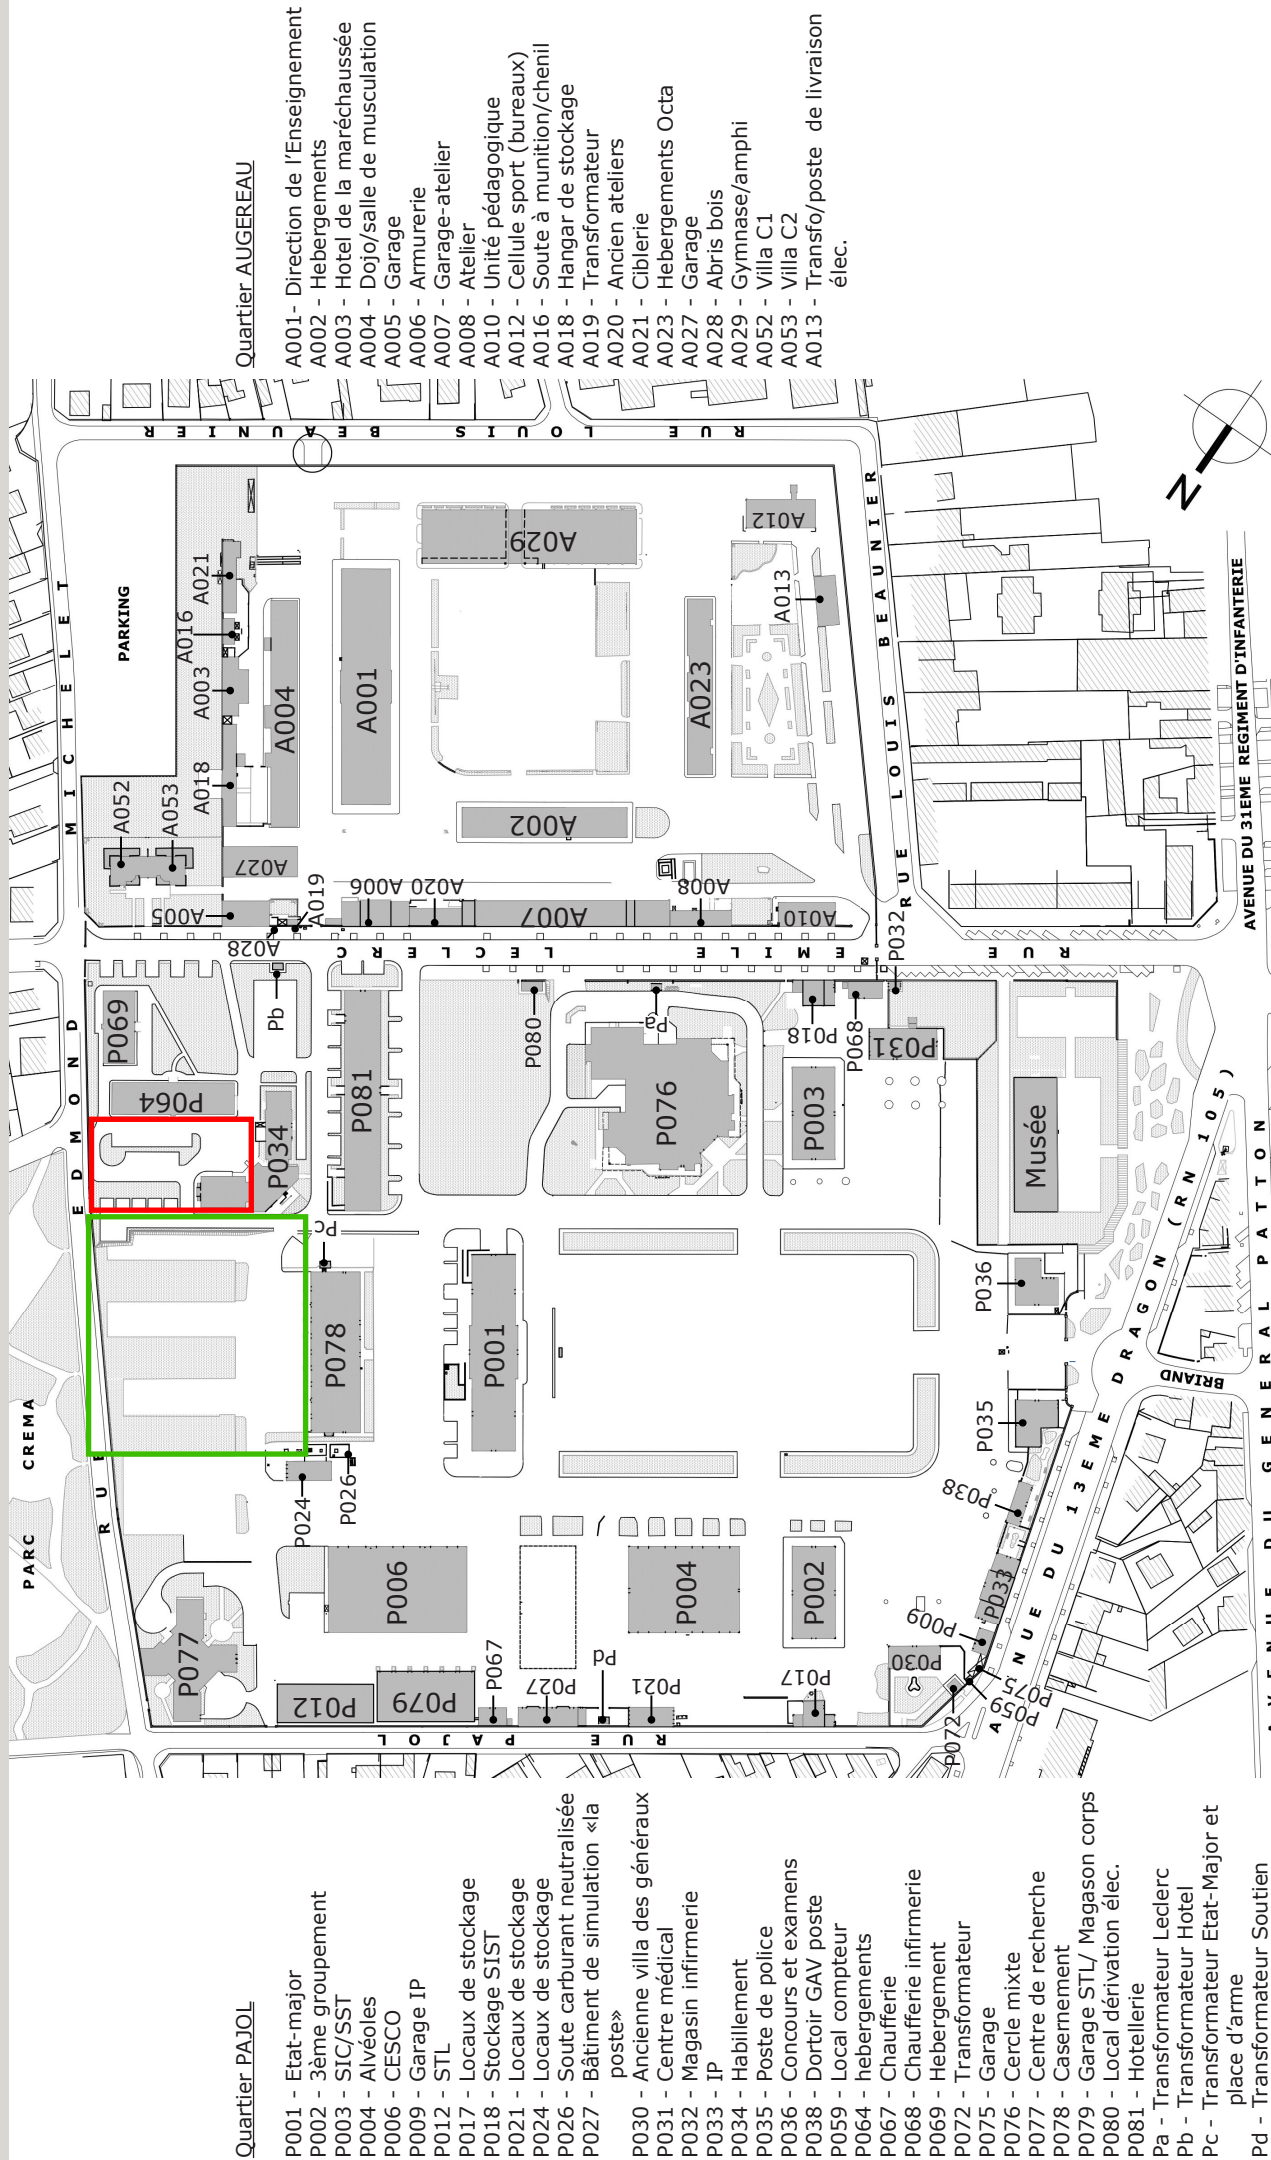

Reconstitution de l'EIGN de Melun 77 000 - Melun	03.1 - Bilan des potentiels et des disfonctionnements existants de l'EIGN	EXISTANT	FAISA
		Echelle : 1/2000°	DATE