




FACADE AVANT -

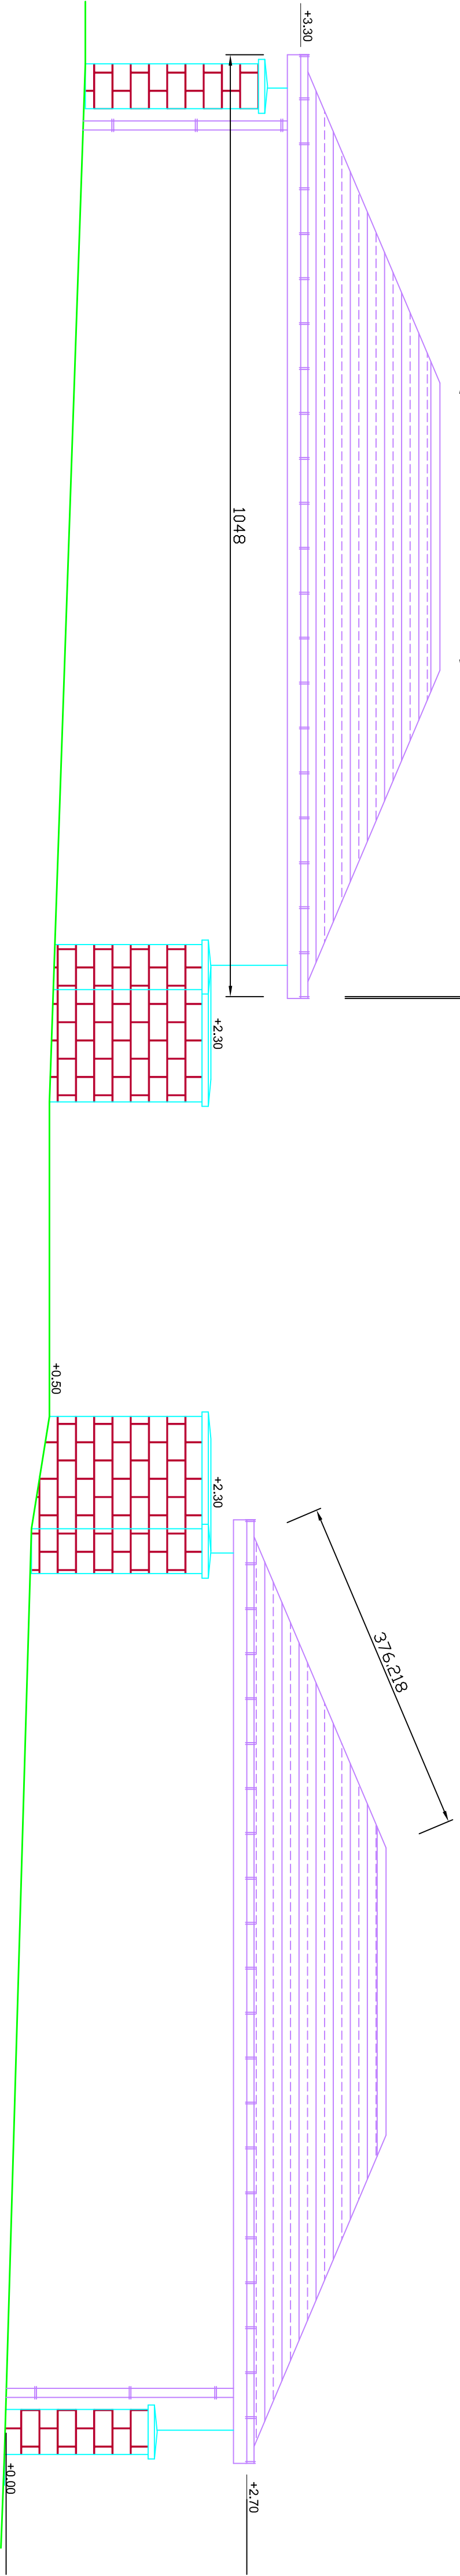

FACADE ARRIERE

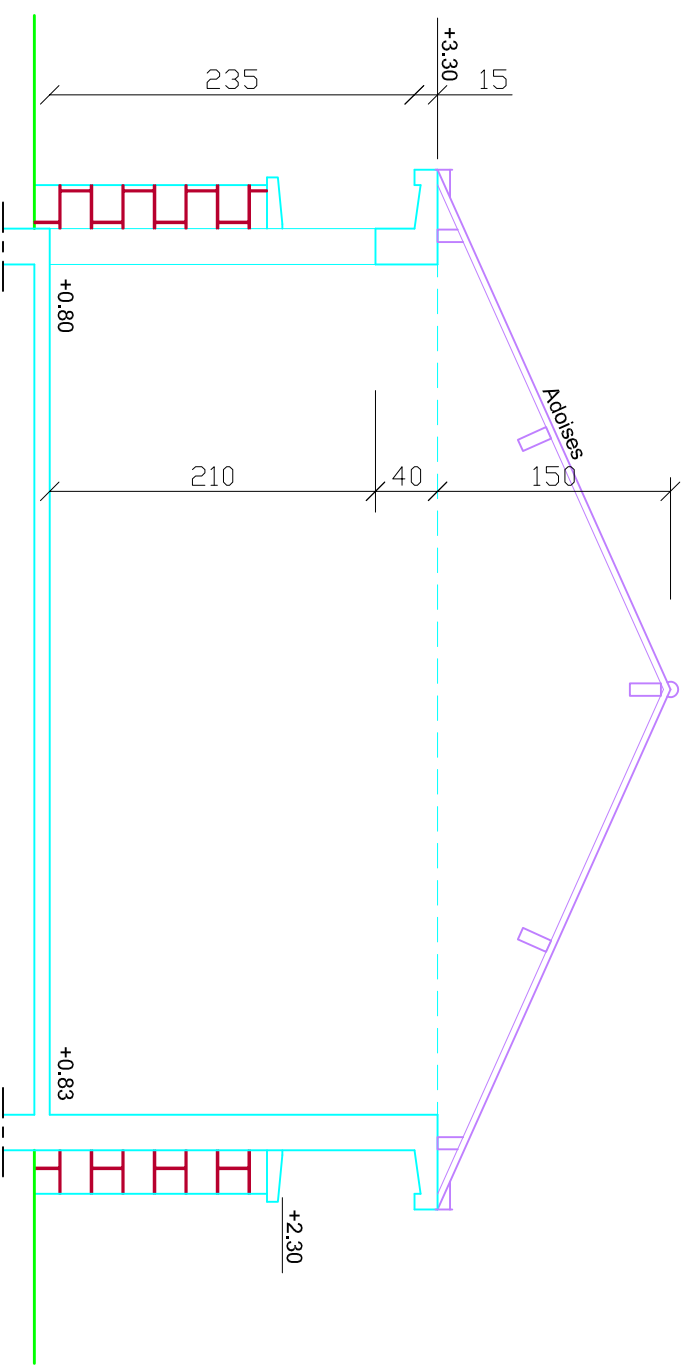

COUPE

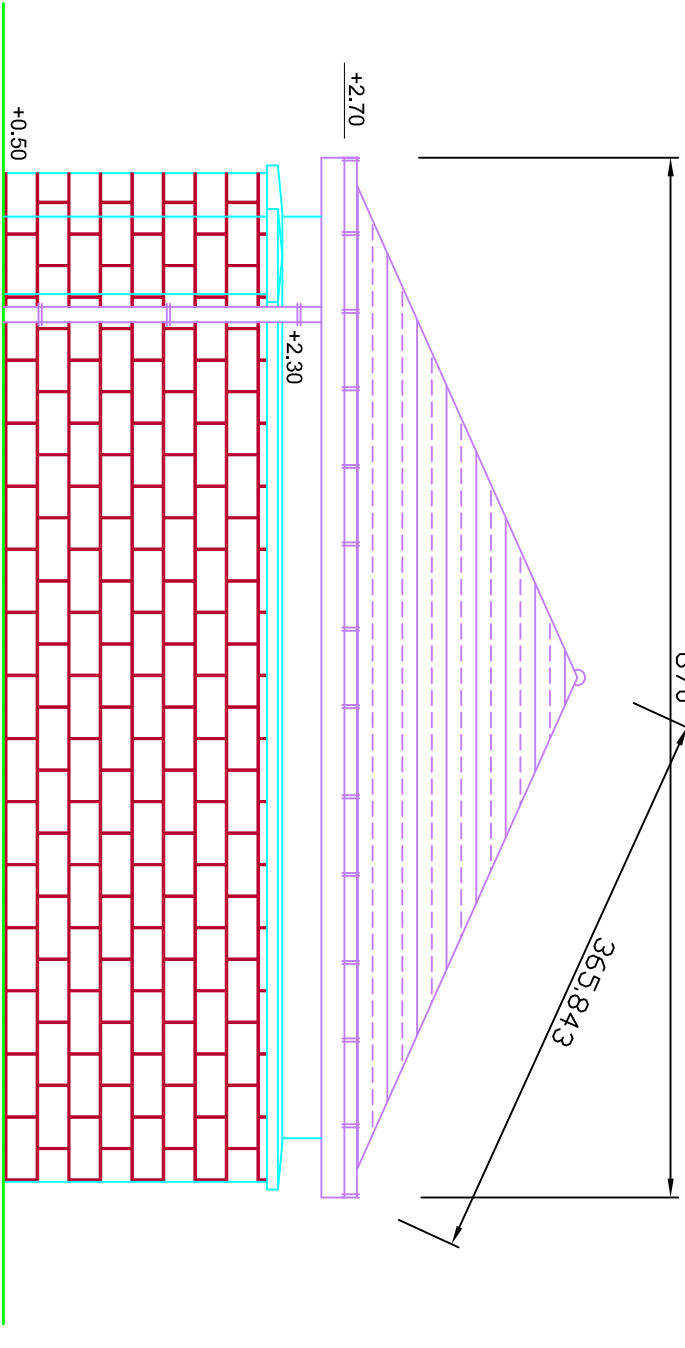

PIGNEON SUR PASSAGE