



Pavillons - 5 - 6

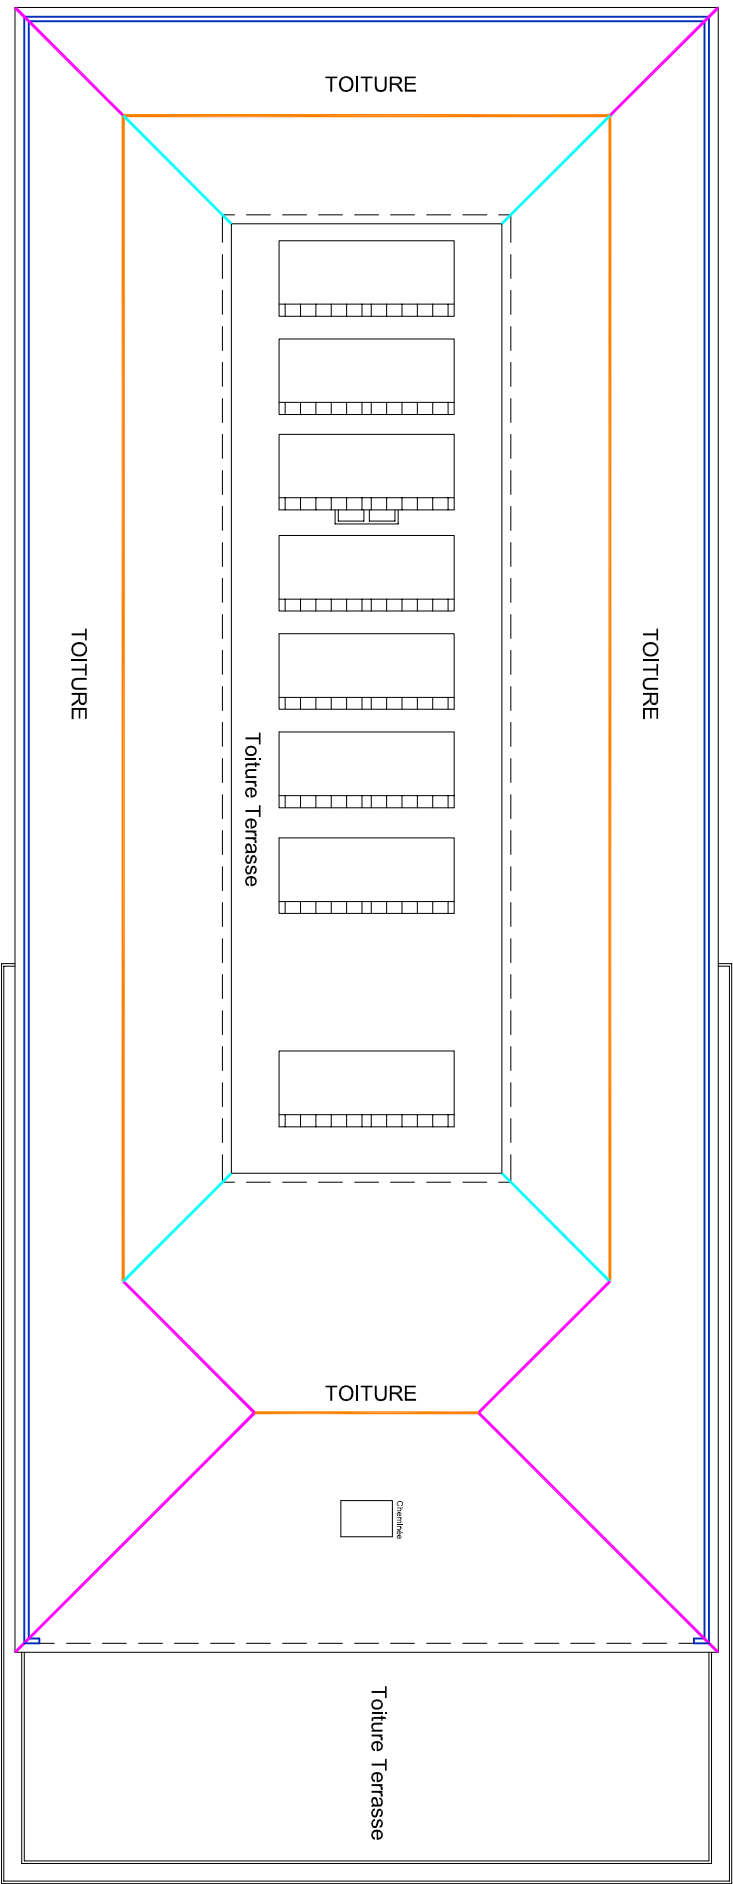


PAVILLON 5-6 - TOITURE

- Faîtage:
- Noues:
- Arêtiers:
- Dalles Nantaises:
- Naissance EP:


M² de toitures ardoises: 1045 m²

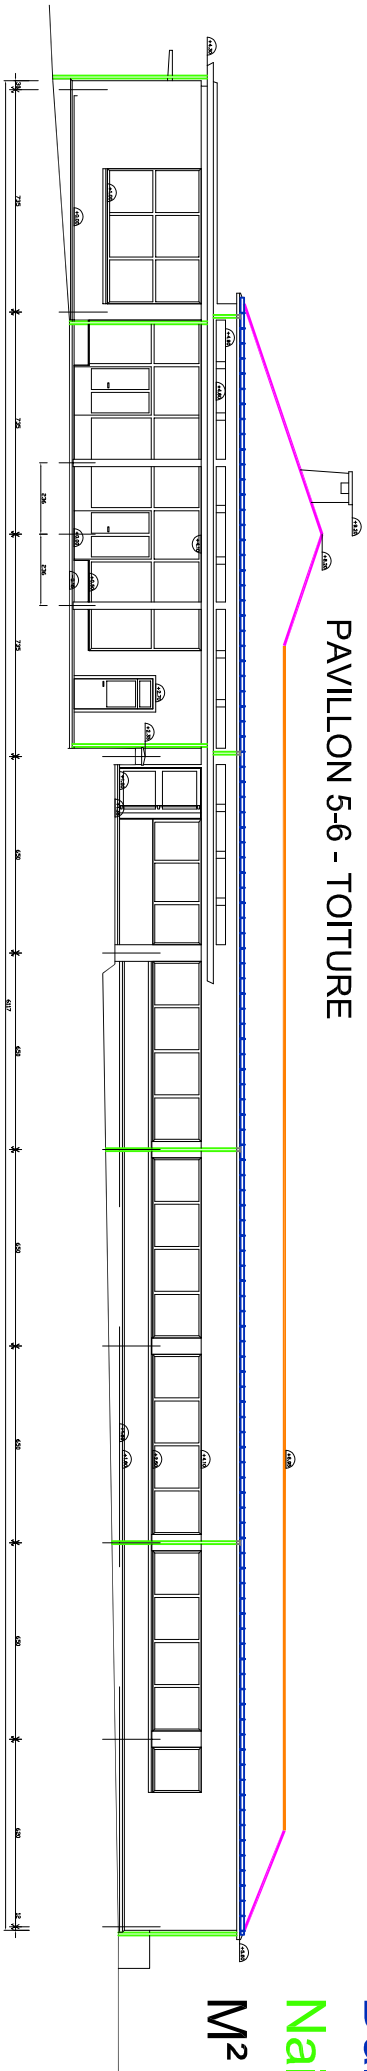


PAVILLON 5-6 FACADE OUEST

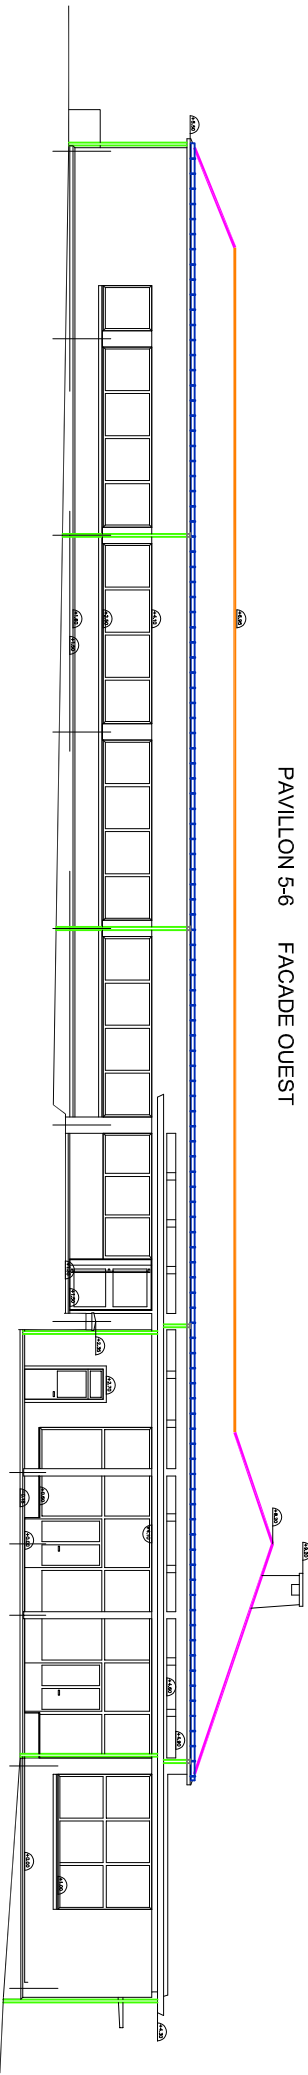

PAVILLON 5-6 FACADE EST

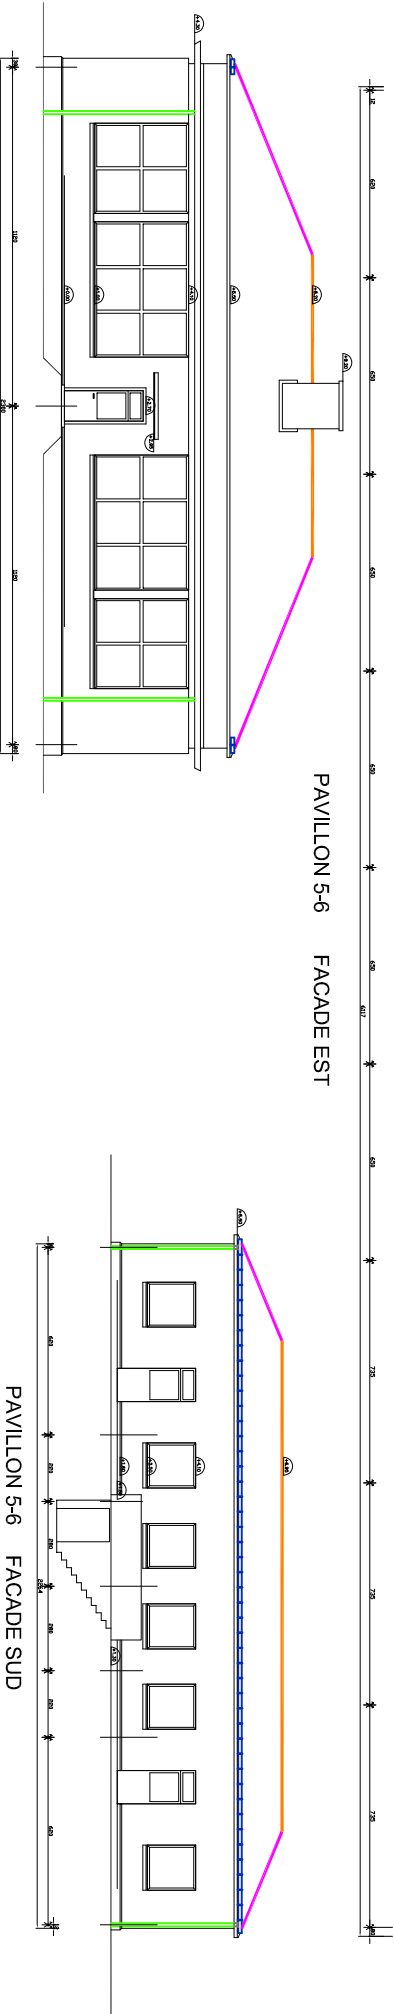

PAVILLON 5-6 FACADE NORD

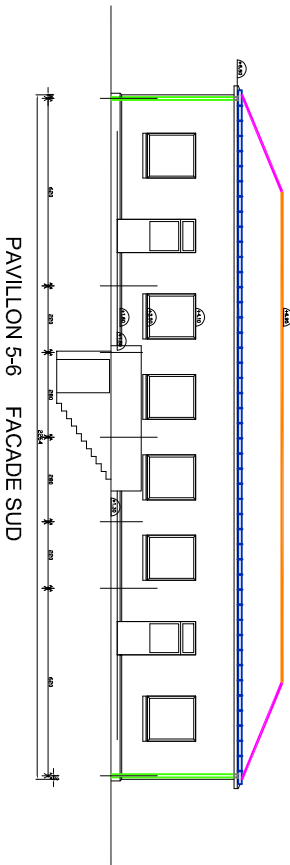

PAVILLON 5-6 FACADE SUD