RESTRUCTURATION DES URGENCES ET DU HALL D'ACCUEIL DU SITE MCO DE L'HOPITAL DU GIER

MAITRE D'OUVRAGE
HOPITAL DU GIER
19, Rue Victor Hugo
42400 Saint-Chamond
T : 04 77 75 24 39

ARCHITECTE (Mandataire)
SEXTANT ARCHITECTURE
80, Boulevard François Mitterrand
63000 Clermont Ferrand
T : 04 73 90 83 29

INGENIERIE
TPF INGENIERIE
55, Rue de la Villette
69003 Lyon
T : 06 20 49 66 20

BUREAU DE CONTROLE
BUREAU VERITAS
25, Avenue de l'Industrie - CS80098
42390 Villars - CEDEX
T : 06 80 73 86 70

SPS
EXELL SECURITE SPS
7 Rue du Dauphiné
69003 Lyon
T : 06 48 09 77 02

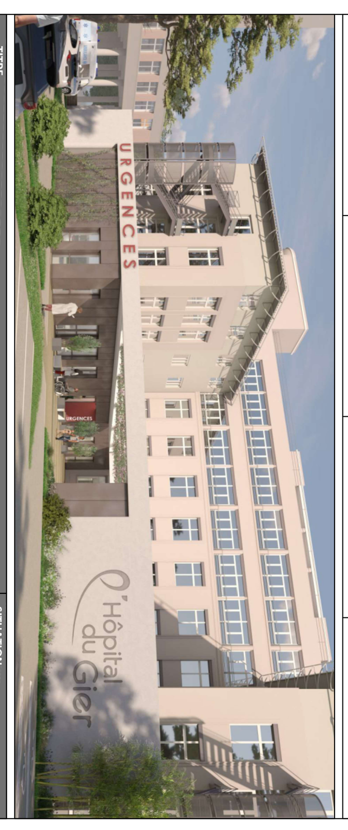

TITRE
LOT 14 B : SURETE
PLAN D'IMPLANTATION SSI

SITUATION
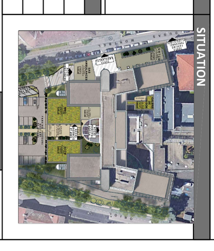

DATE	INDICE	MODIFICATIONS
21/02/2025	A	Création du document

CODE DOCUMENT: ST CHAMOND_DCE_ELEC_RDC SSI

ECHELLE: 1/100

CODE PROJET	PHASE	TYPE VUE	SPECIALITE	ZONE	NIVEAU	SERIE	INDICE	DATE	NB PAGES
BLY240005	DCE	PLN	CFA	-	RdC	-	A	21/02/25	1

CODE AGENCE	DESSINATEUR(S)	VERIFICATEUR(S)	APPROBATEUR
ARA	RA	ABe	JWA

TPF Ingénierie
www.tpf-i.fr

SECURITE INCENDIE

Symbole	Désignation
ϟ	Détection Incendie
AGS	Alarme générale sélective
	Diffuseur sonore
	Diffuseur lumineux mural / plafond
	Indicateur d'action
VEM	Ventouse Electromagnétique
	Alim asservissement SSI
	Contacte de porte
	Déclencheur manuel
	Réarmement CCF
	Arrêt d'urgence
SSI	Centrale SSI
TRE	Tableau report incendie