






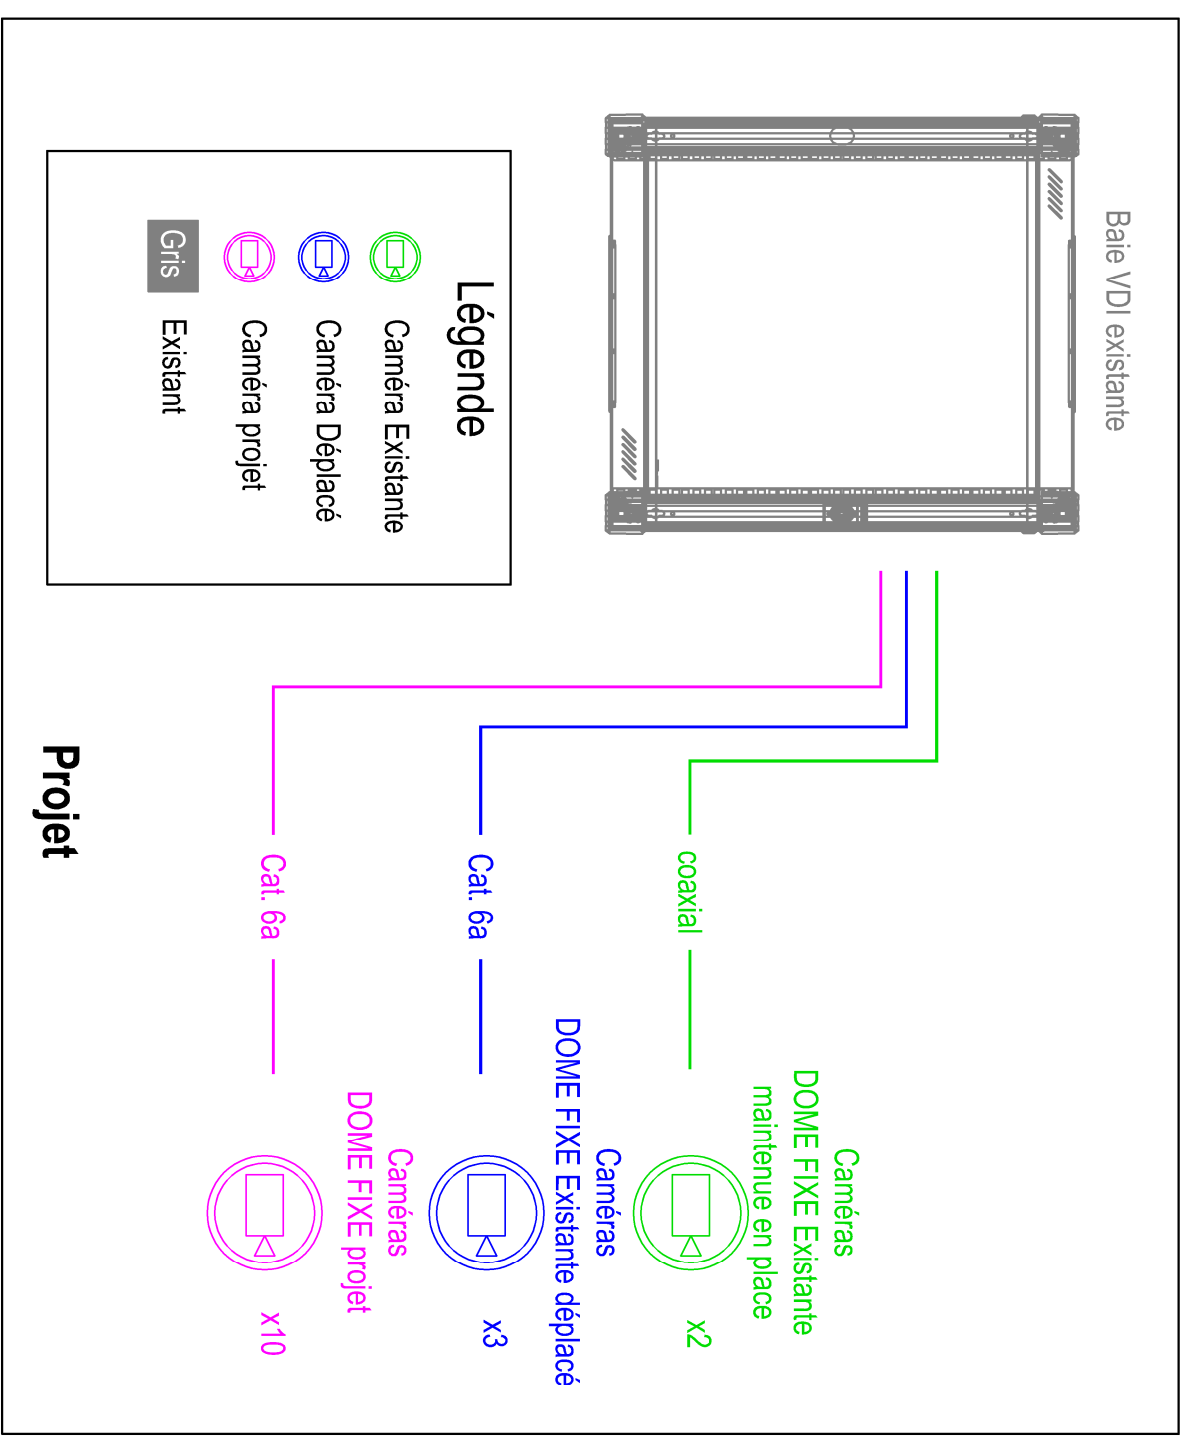
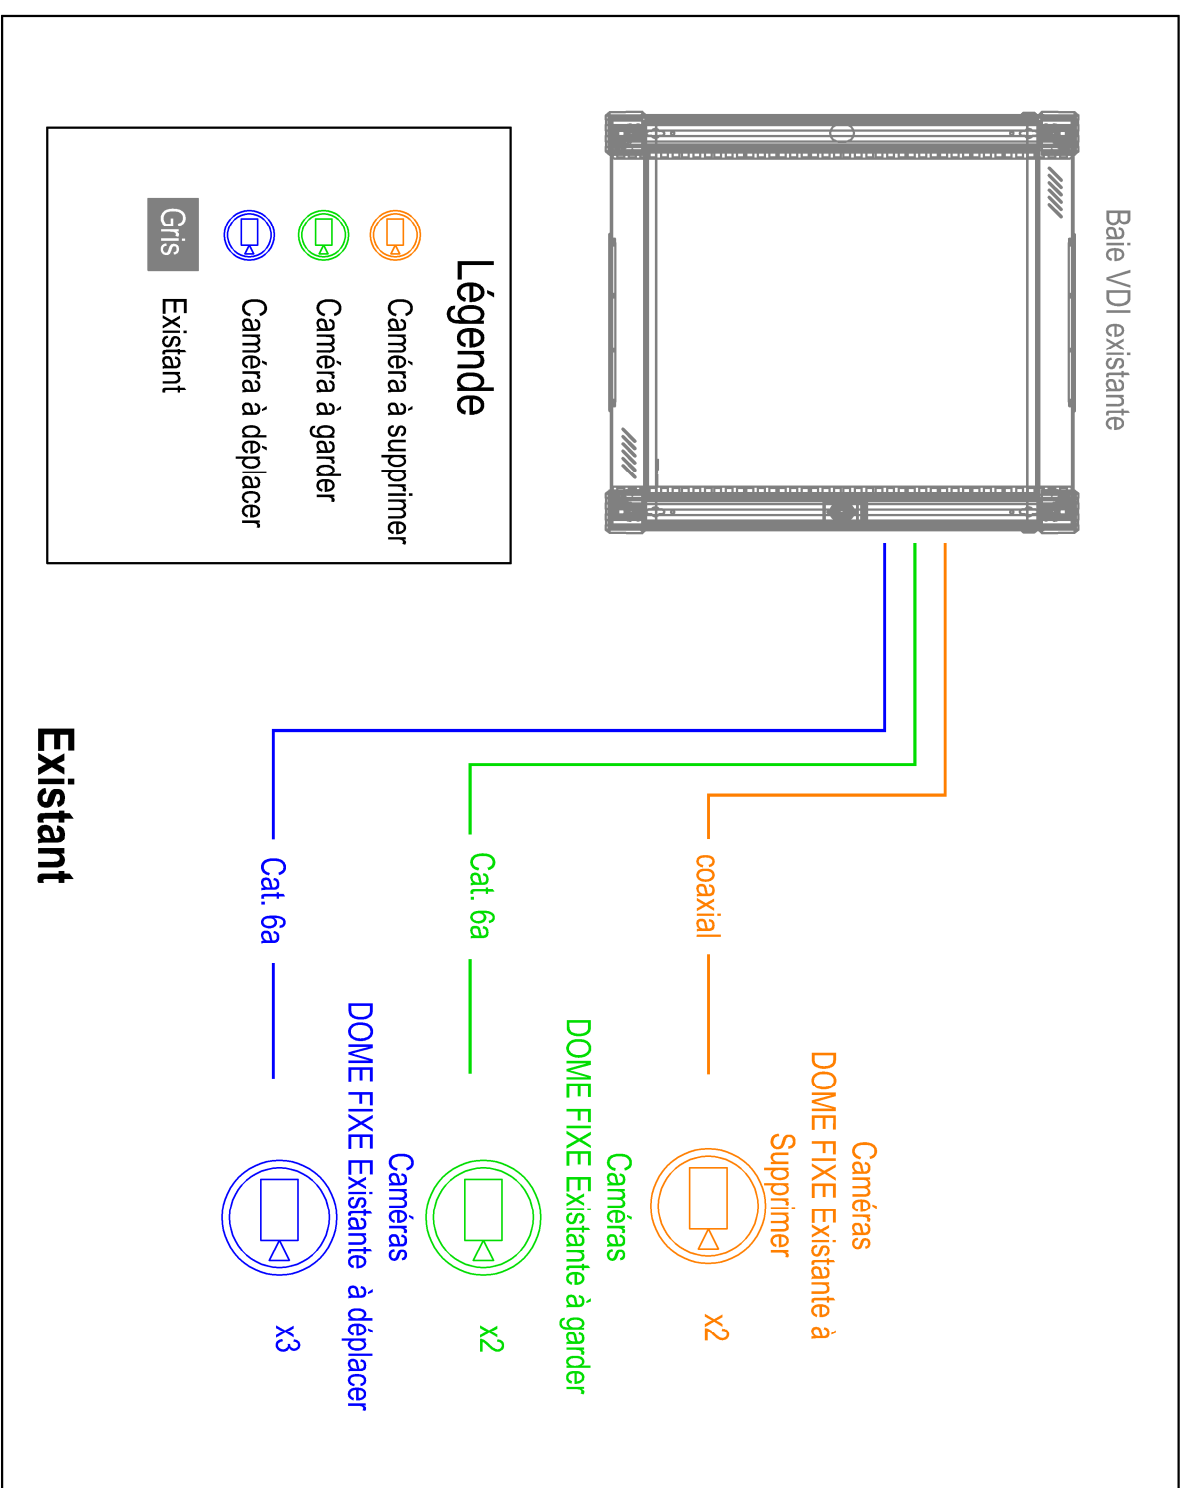
N°Folio	Désignation	Phase	Indice	Date
00	Page de garde	DCE	A	21-02-2025
01	Synoptique Vidéosurveillance	DCE	A	21-02-2025
02	Synoptique VDI	DCE	A	21-02-2025
03	Synoptique Appel Malade	DCE	A	21-02-2025
04	Synoptique SSI	DCE	A	21-02-2025
05	Synoptique de la face avant baie SSI	DCE	A	21-02-2025
06	Synoptique de la face arrière baie SSI	DCE	A	21-02-2025
07	Face avant et arrière de la baie SSI	DCE	A	21-02-2025
08	Synoptique Contrôle d'Accès	DCE	A	21-02-2025
09	Synoptique Visiophonie	DCE	A	21-02-2025
10	Synoptique Distribution Horaire	DCE	A	21-02-2025
11	Synoptique Intrusion	DCE	A	21-02-2025

RESTRUCTURATION DES URGENCES ET DU HALL D'ACCUEIL DU SITE MCO DE L'HOPITAL DU GIER

MAITRE D'OUVRAGE	ARCHITECTE (Mandataire)	INGENIERIE	BUREAU DE CONTROLE
 HOPITAL DU GIER 19, Rue Victor Hugo 42400 Saint-Chamond T : 04 77 75 24 39	 SEXTANT ARCHITECTURE 80, Boulevard François Mitterrand 63000 Clermont Ferrand T : 04 73 90 83 29	 TPE INGENIERIE 55, Rue de la Villette 69003 Lyon T : 06 20 49 66 20	 BUREAU VERITAS 25, Avenue de l'Industrie - CS80098 42390 Villars - CEDEX T : 06 80 73 86 70
SPS			
 EXELL SECURITE SPS 7 Rue du Dauphiné 69003 Lyon T : 06 48 09 77 02			




TITRE										SITUATION	
ELECTRICITE COURANTS FAIBLES Carnet de synoptiques											
DATE		INDICE	MODIFICATIONS								
21/02/2025		A	Création du document								
CODE DOCUMENT		BLY240005-DCE-SYN-CFA-INDA-SYNOPTIQUES CFA							ECHELLE		Sans
CODE PROJET	PHASE	TYPE VUE	SPECIALITE	ZONE	NIVEAU	SERIE	INDICE	DATE	NB PAGES		
BLY240005	PRO	SYN	CFA	-	RdC	-	A	21/02/25	8		
TPE Ingénierie www.tpe-i.fr			CODE AGENCE www.tpe-i.fr		DESSINATEUR(S) RA		VERIFICATEUR(S) ABe		APPROBATEUR JWA		





ÉCHELLE				
Sans				
N° PAGE				
1				

TITRE FEUILLET			
Synoptique Vidéosurveillance			


DATE	INDICE	MODIFICATIONS	DESSIN
21/02/2025	A	Création du document	HCH
			VERIFICATION
			Abe
			APPROBATION
			JWA

	
---	--

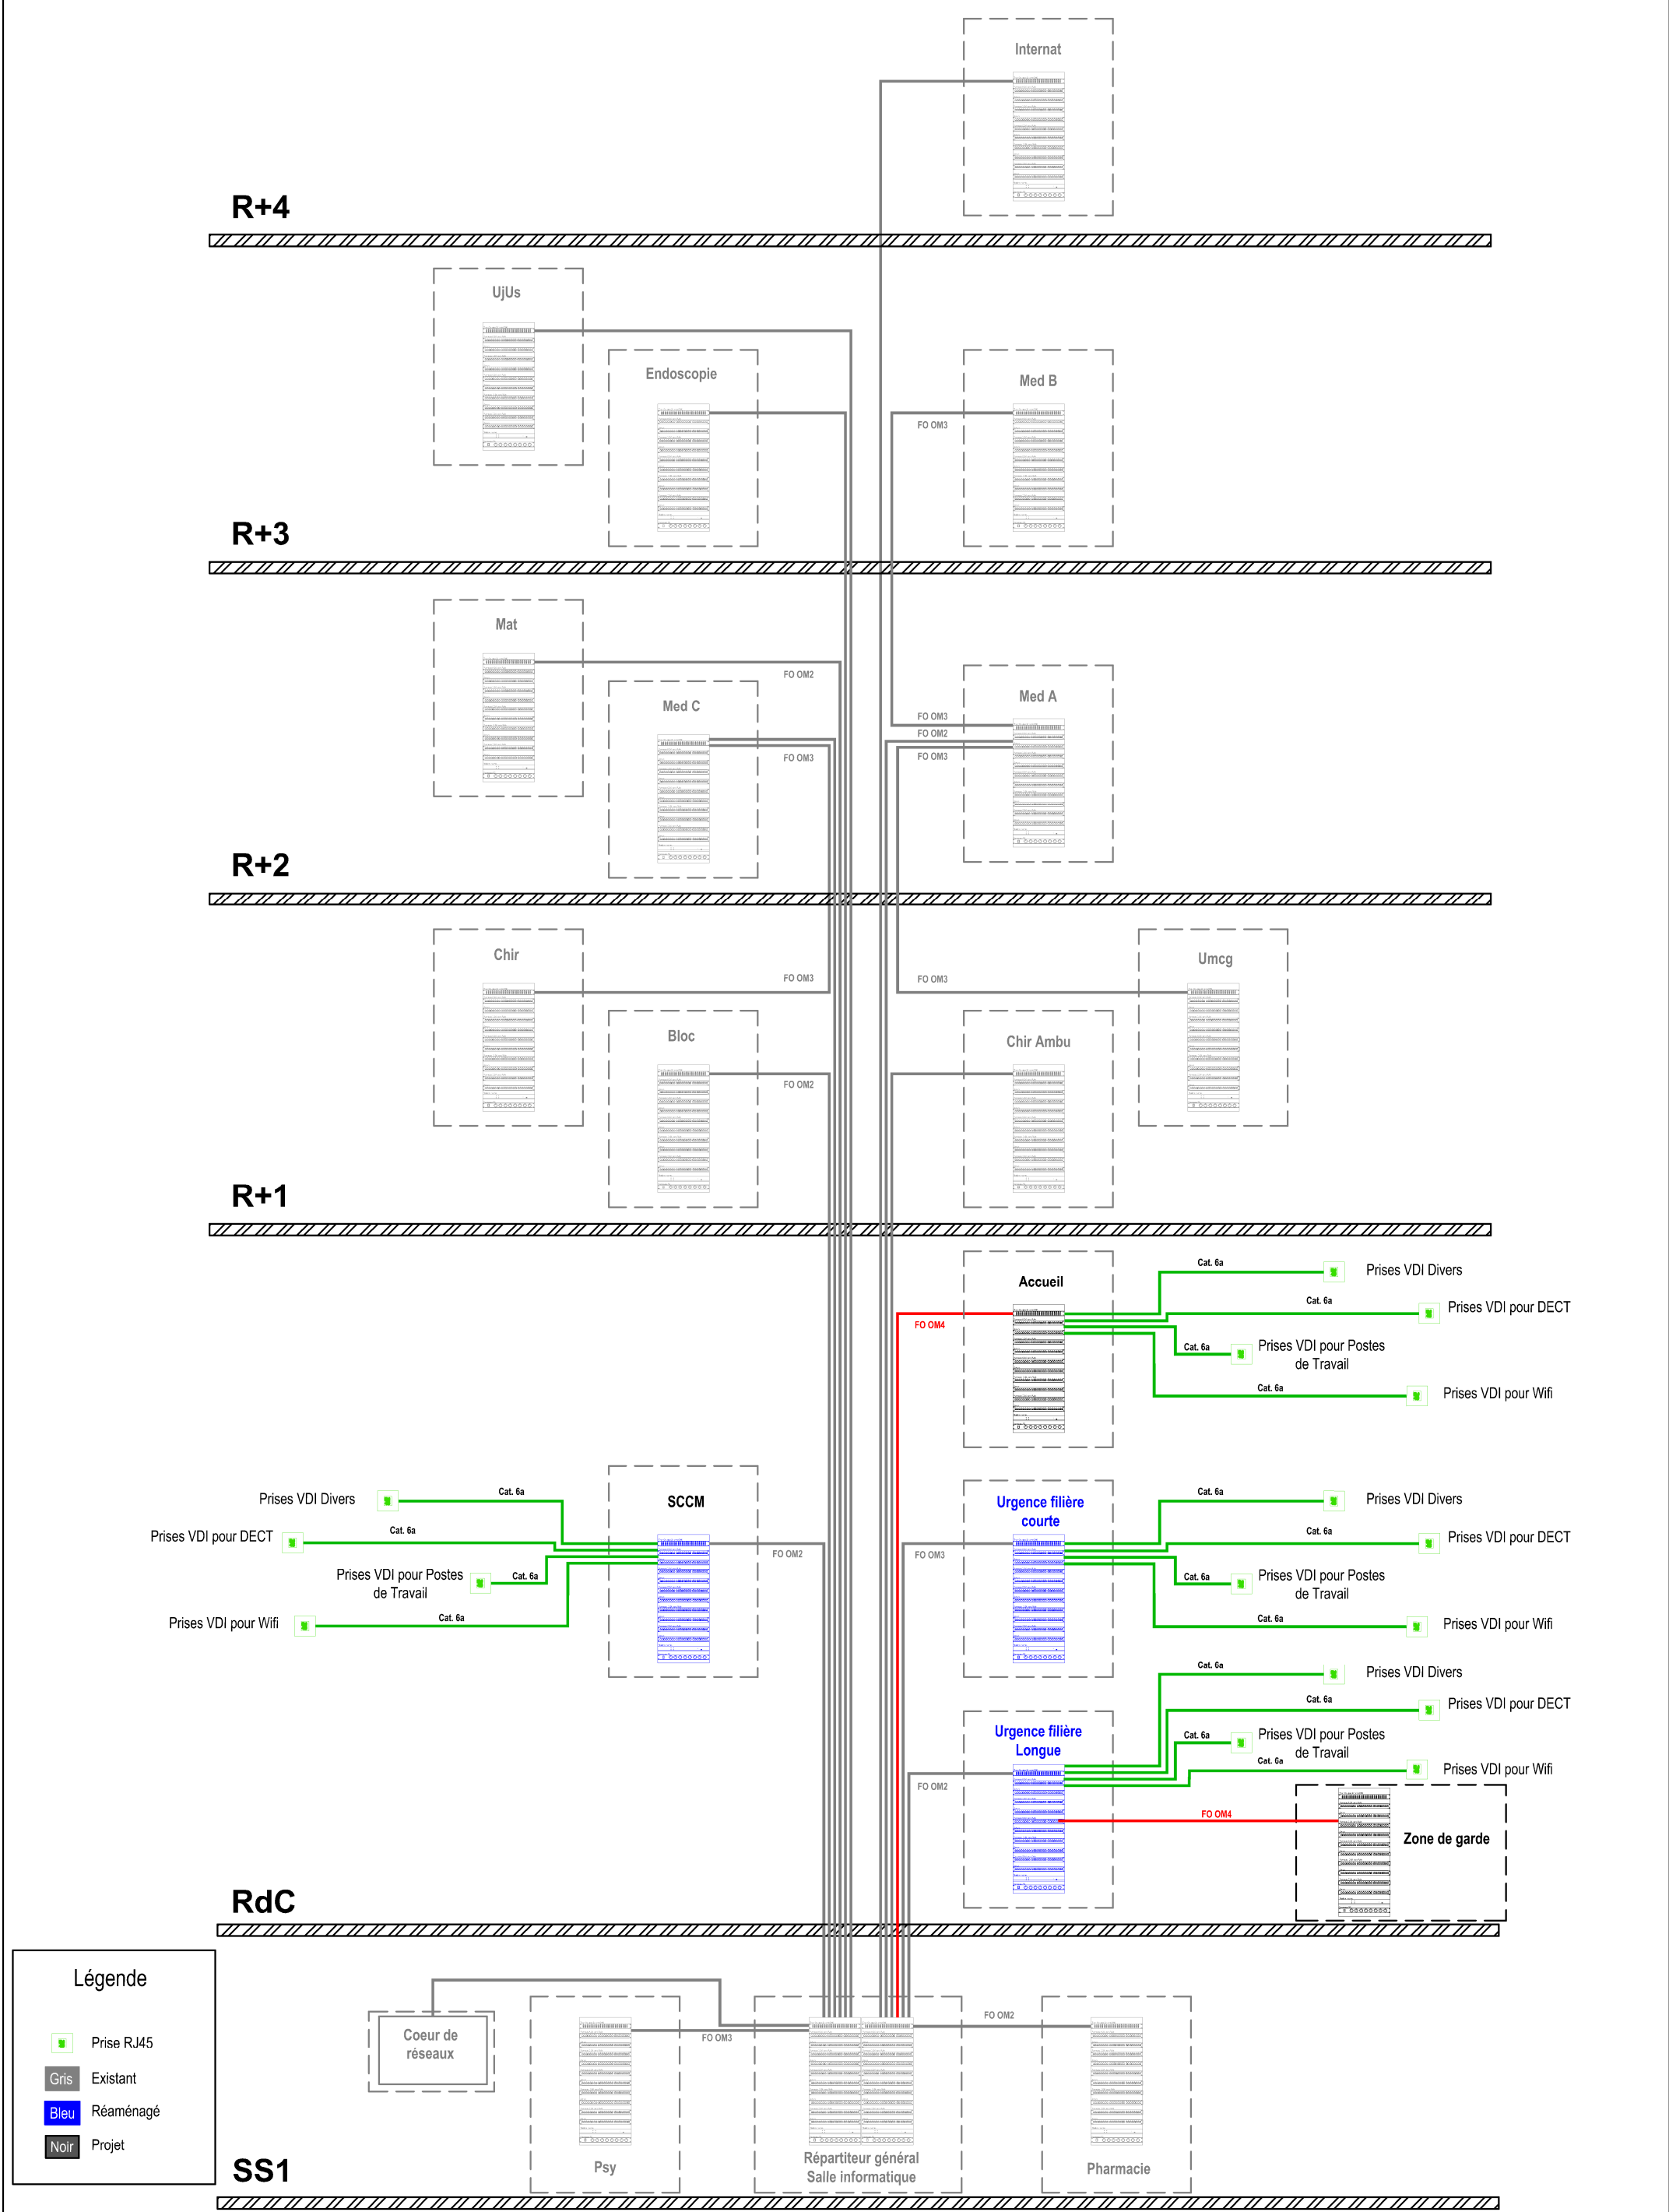


	DATE	INDICE	MODIFICATIONS	DESSIN	TITRE FEUILLET		ÉCHELLE
	21/02/2025	A	Création du document	HCH	Synoptique VDI		Sans
				VERIFICATION			N° PAGE
				ABe			
				APPROBATION			
				JWA		2	


Synoptique UHTCD RDC

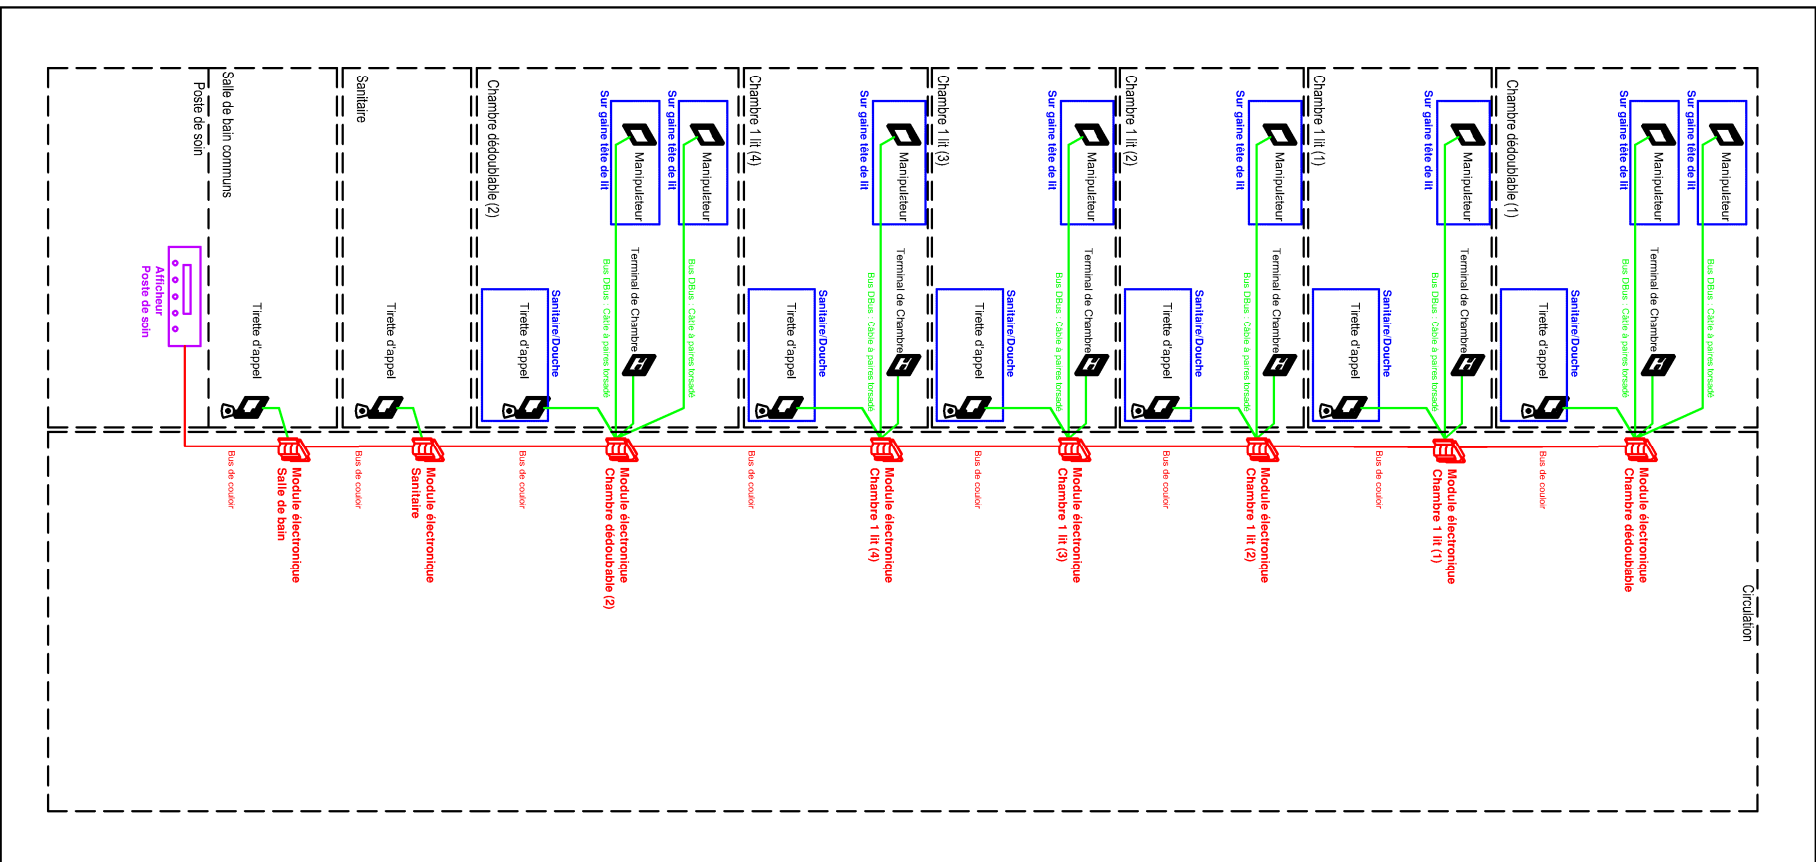


Synoptique urgences Filiale Longue RDC

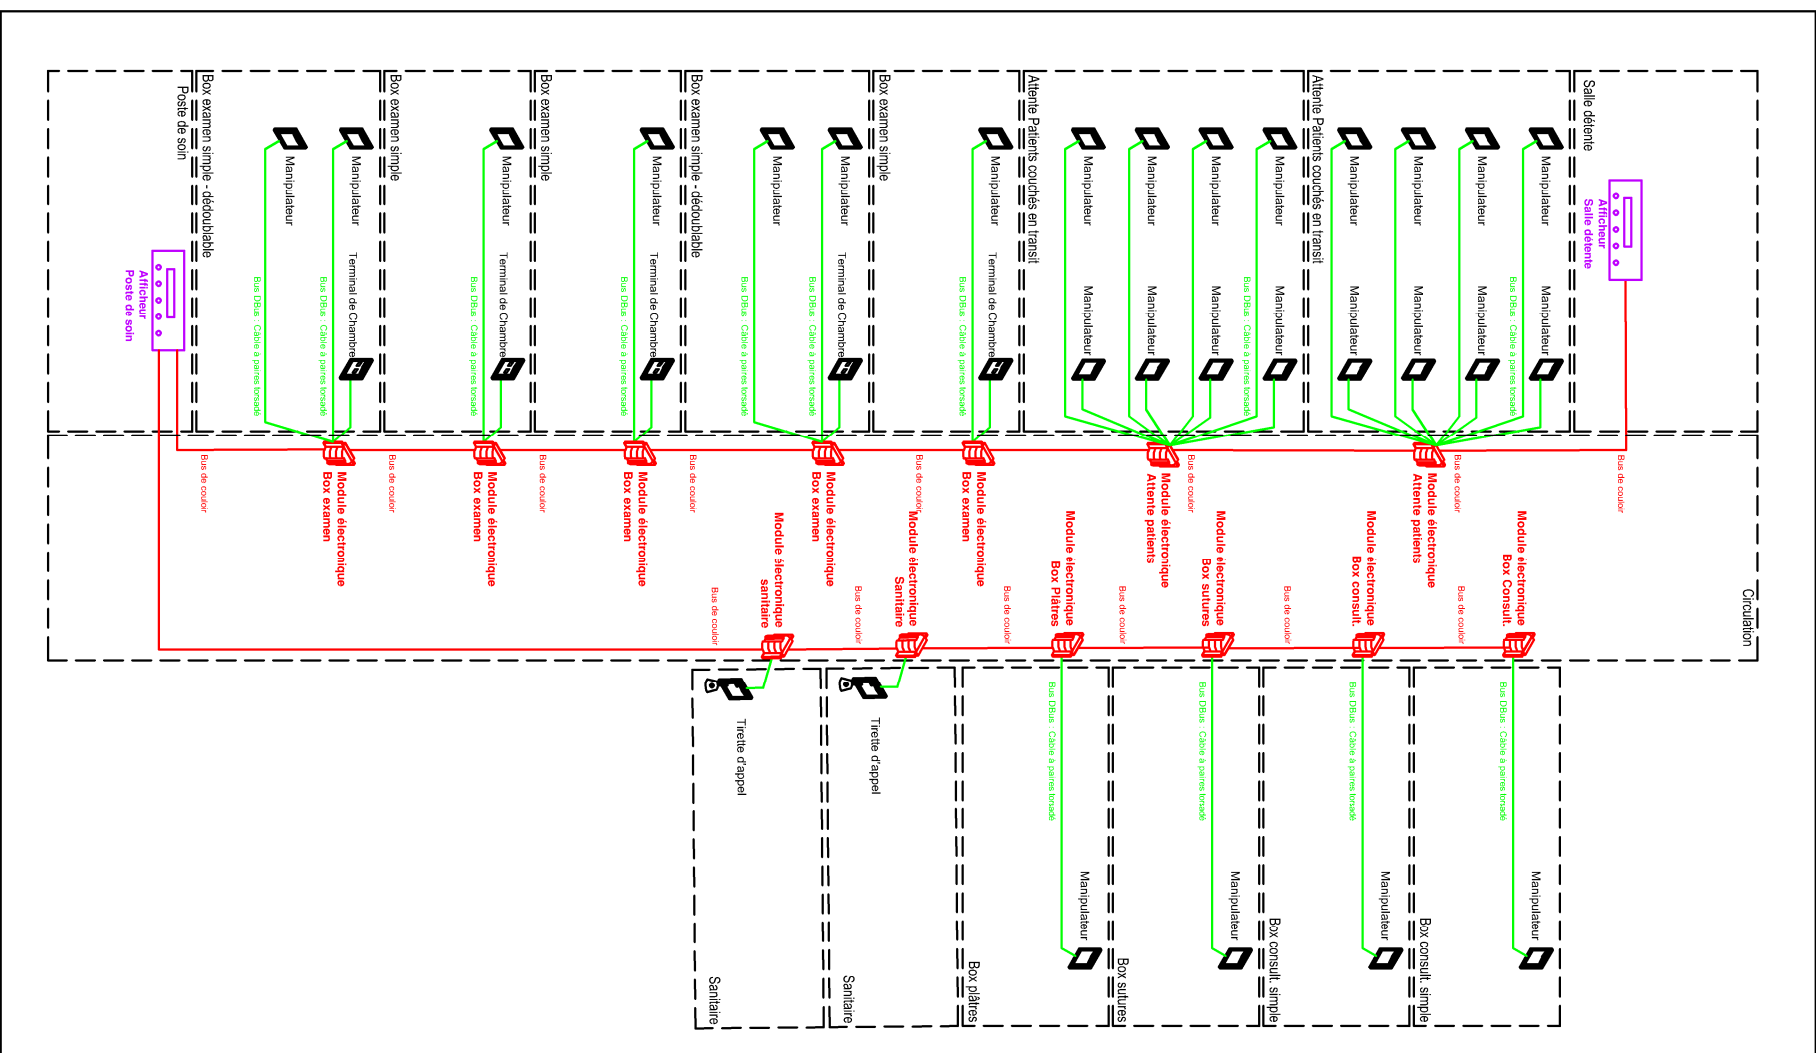


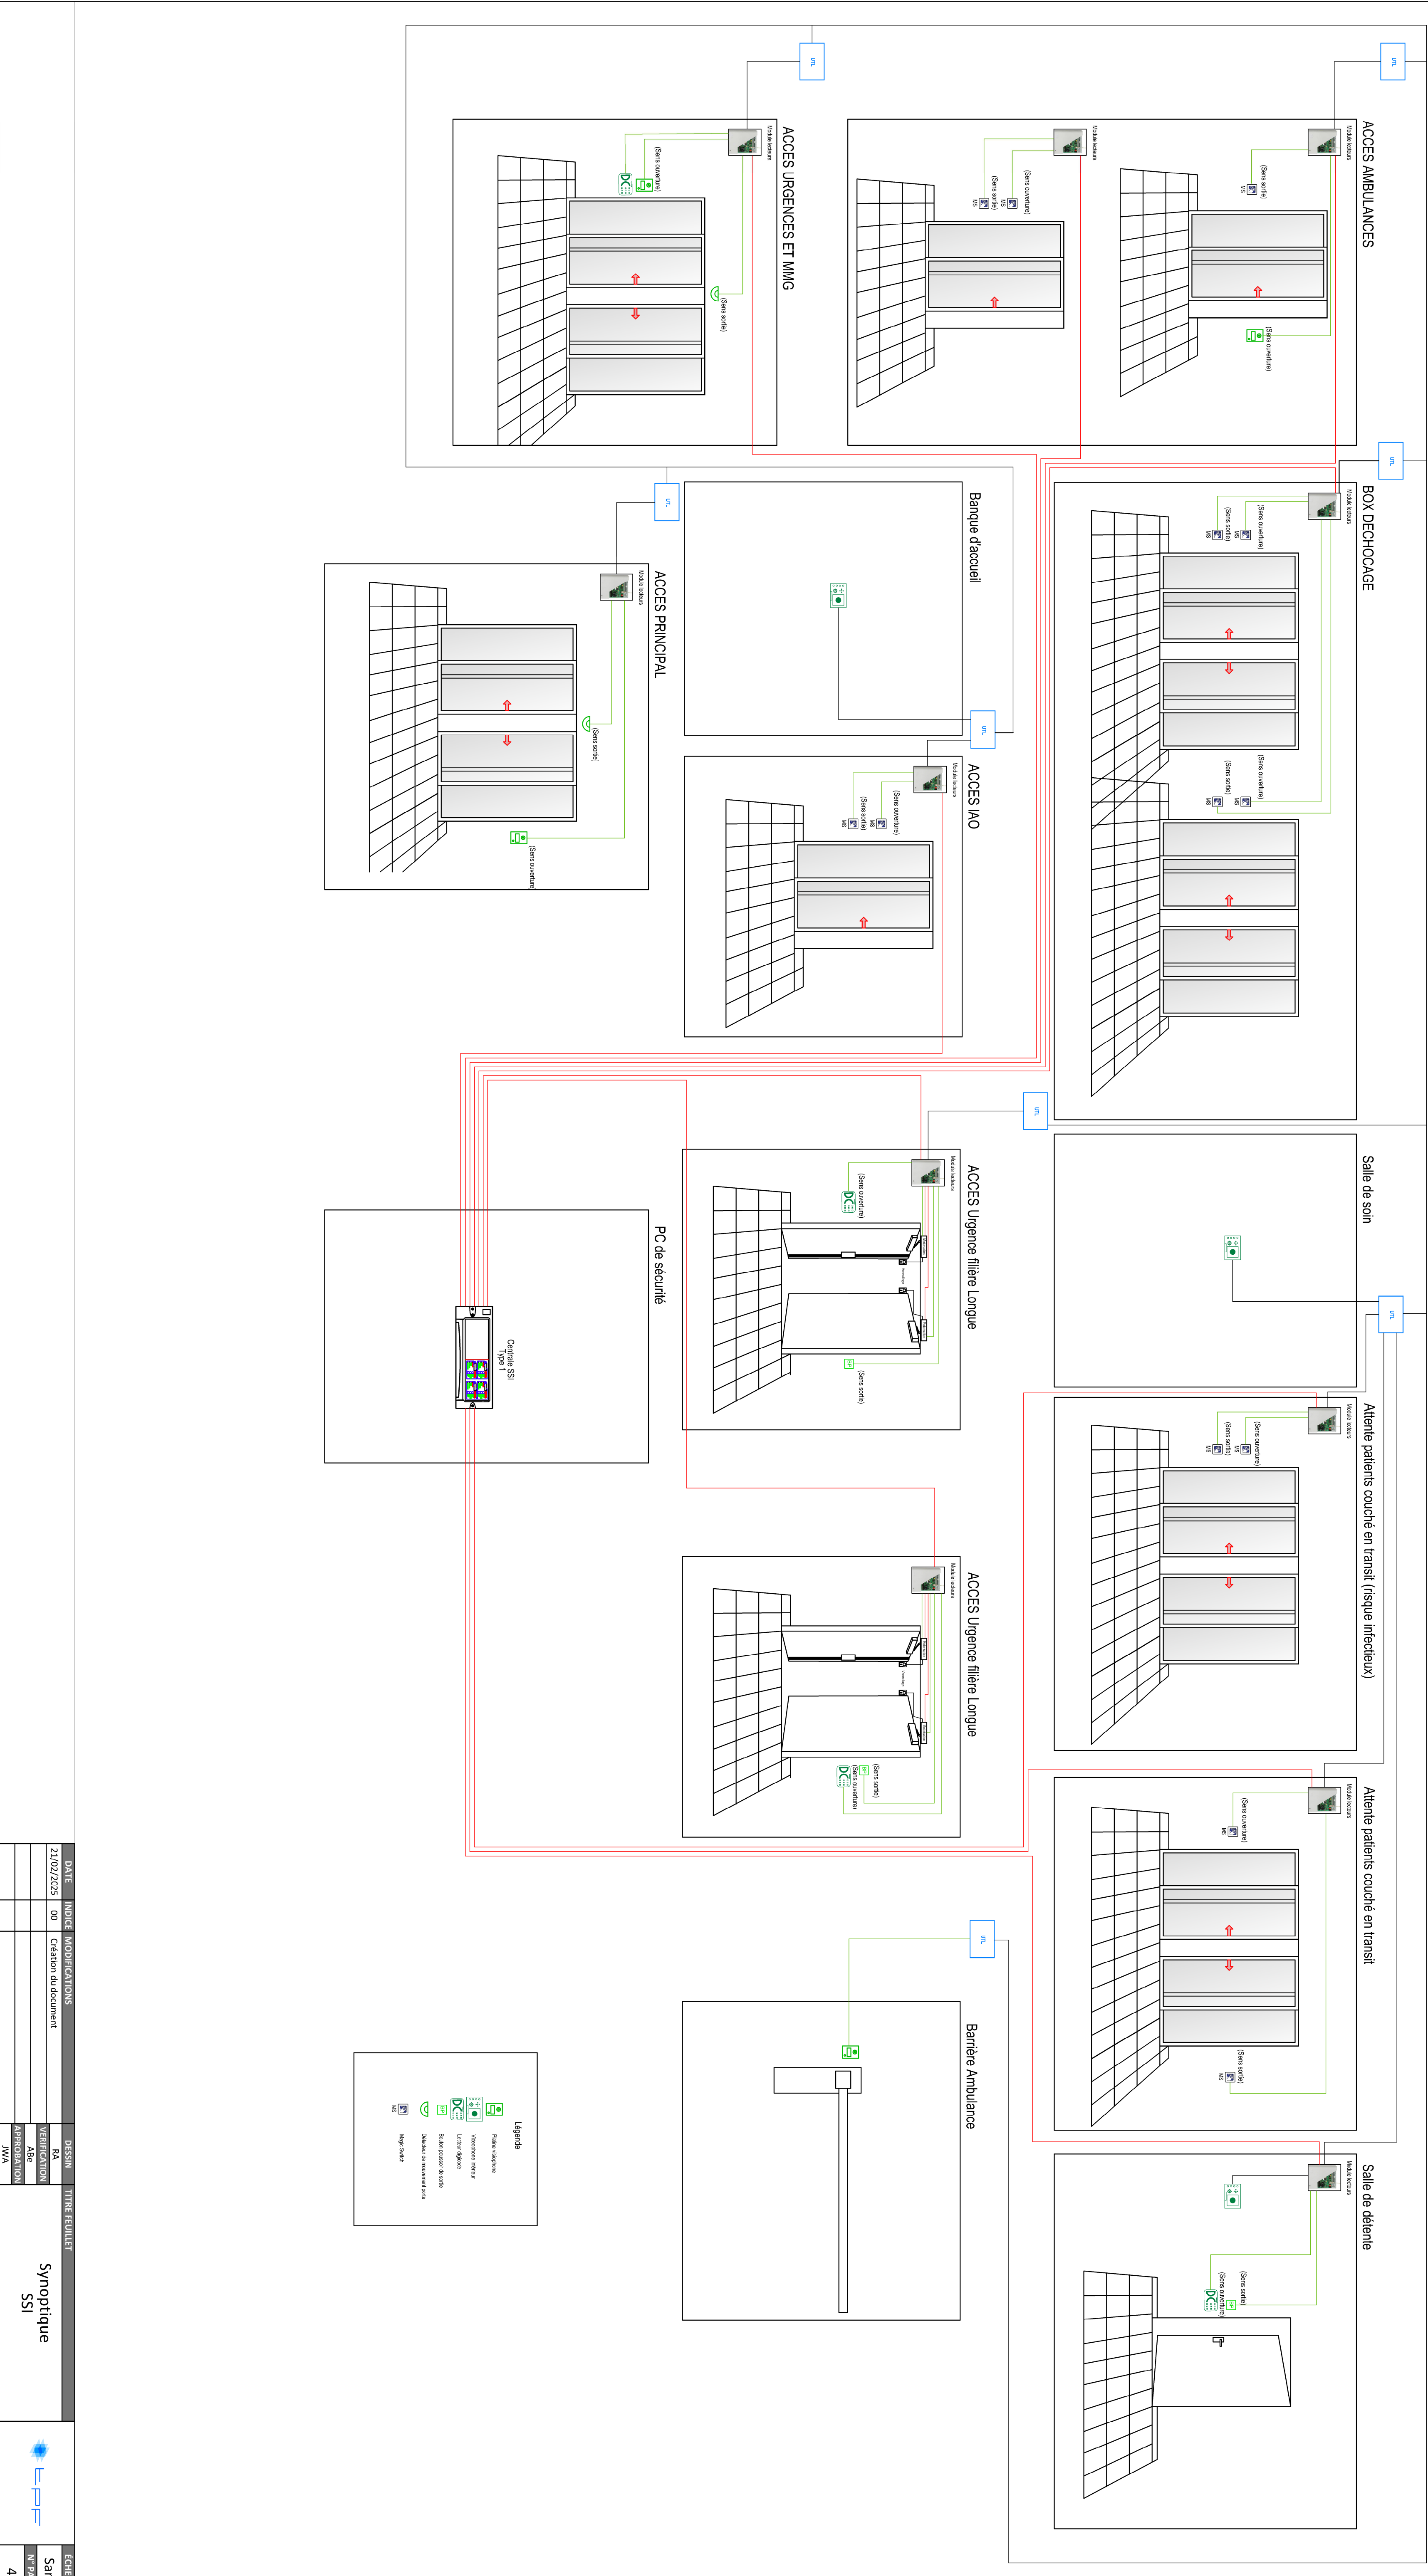
Synoptique urgences Filière courte RDC

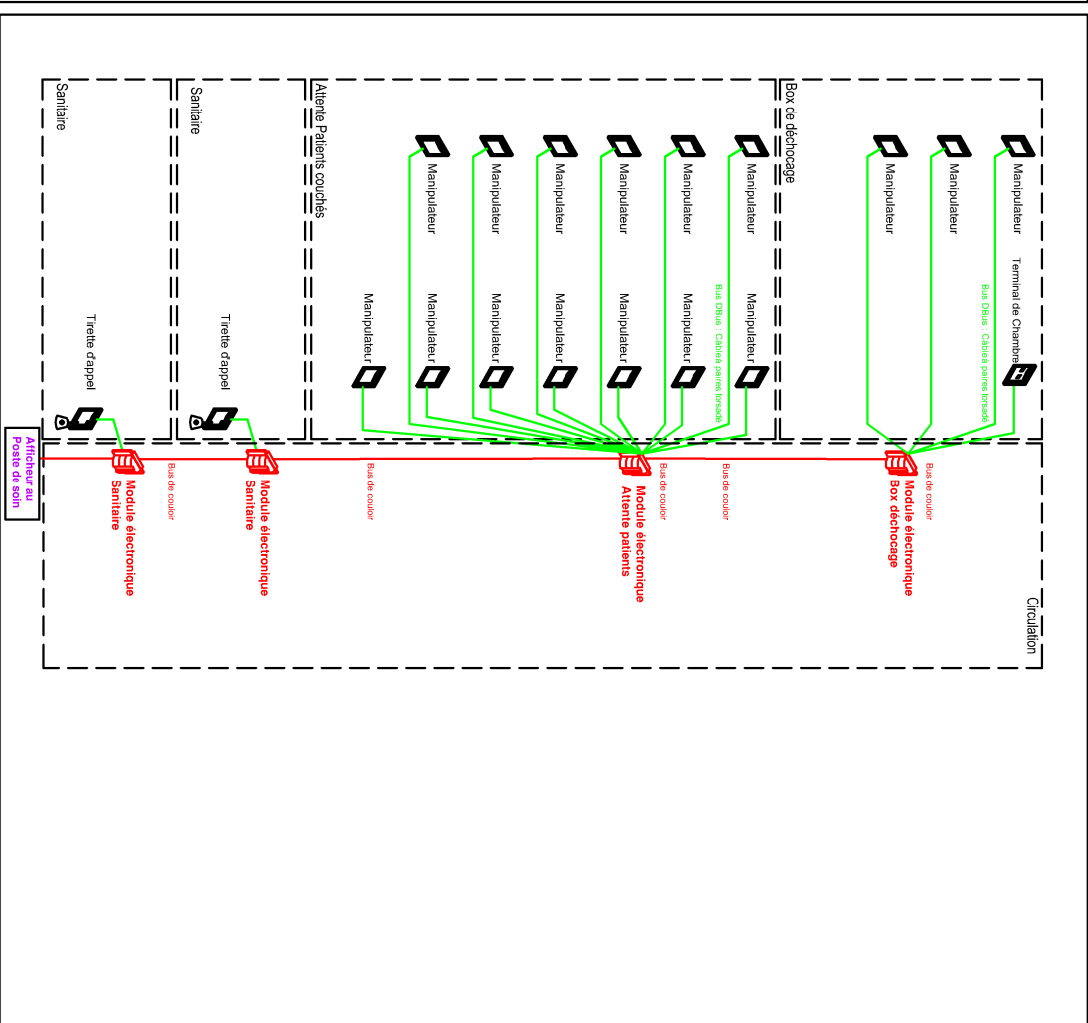


Synoptique public RDC

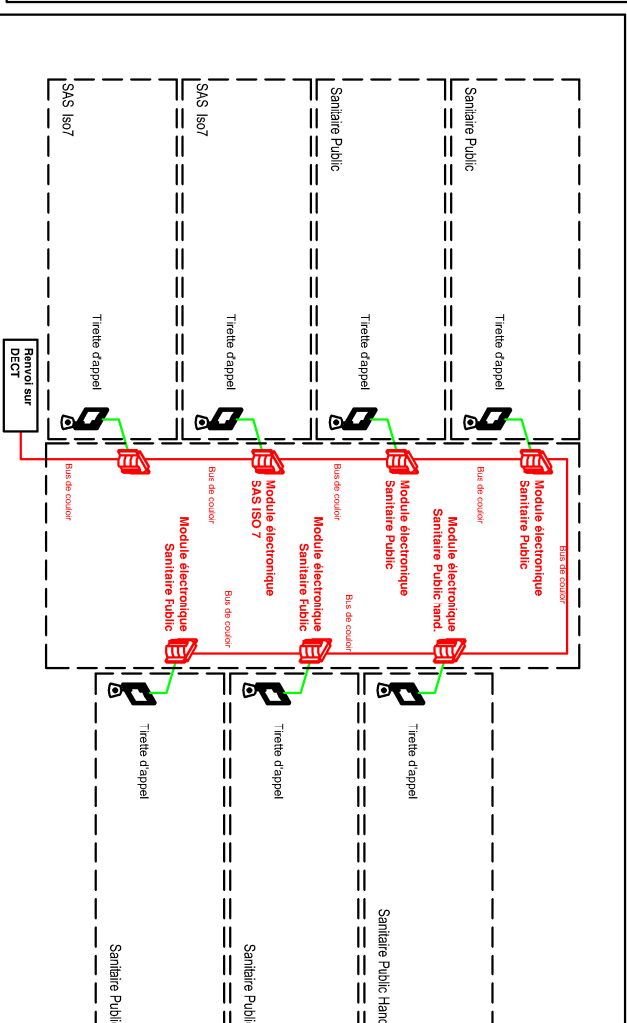

DATE	INDICE	MODIFICATIONS	DESSIN	TITRE FEUILLET	ÉCHELLE
21/02/2025	A	Création du document	HCH	<p>Synoptique Appel Malade</p> 	Sans
			VERIFICATION		N° PAGE
			ABe		3
			APPROBATION		
			JWA		




FACE AVANT

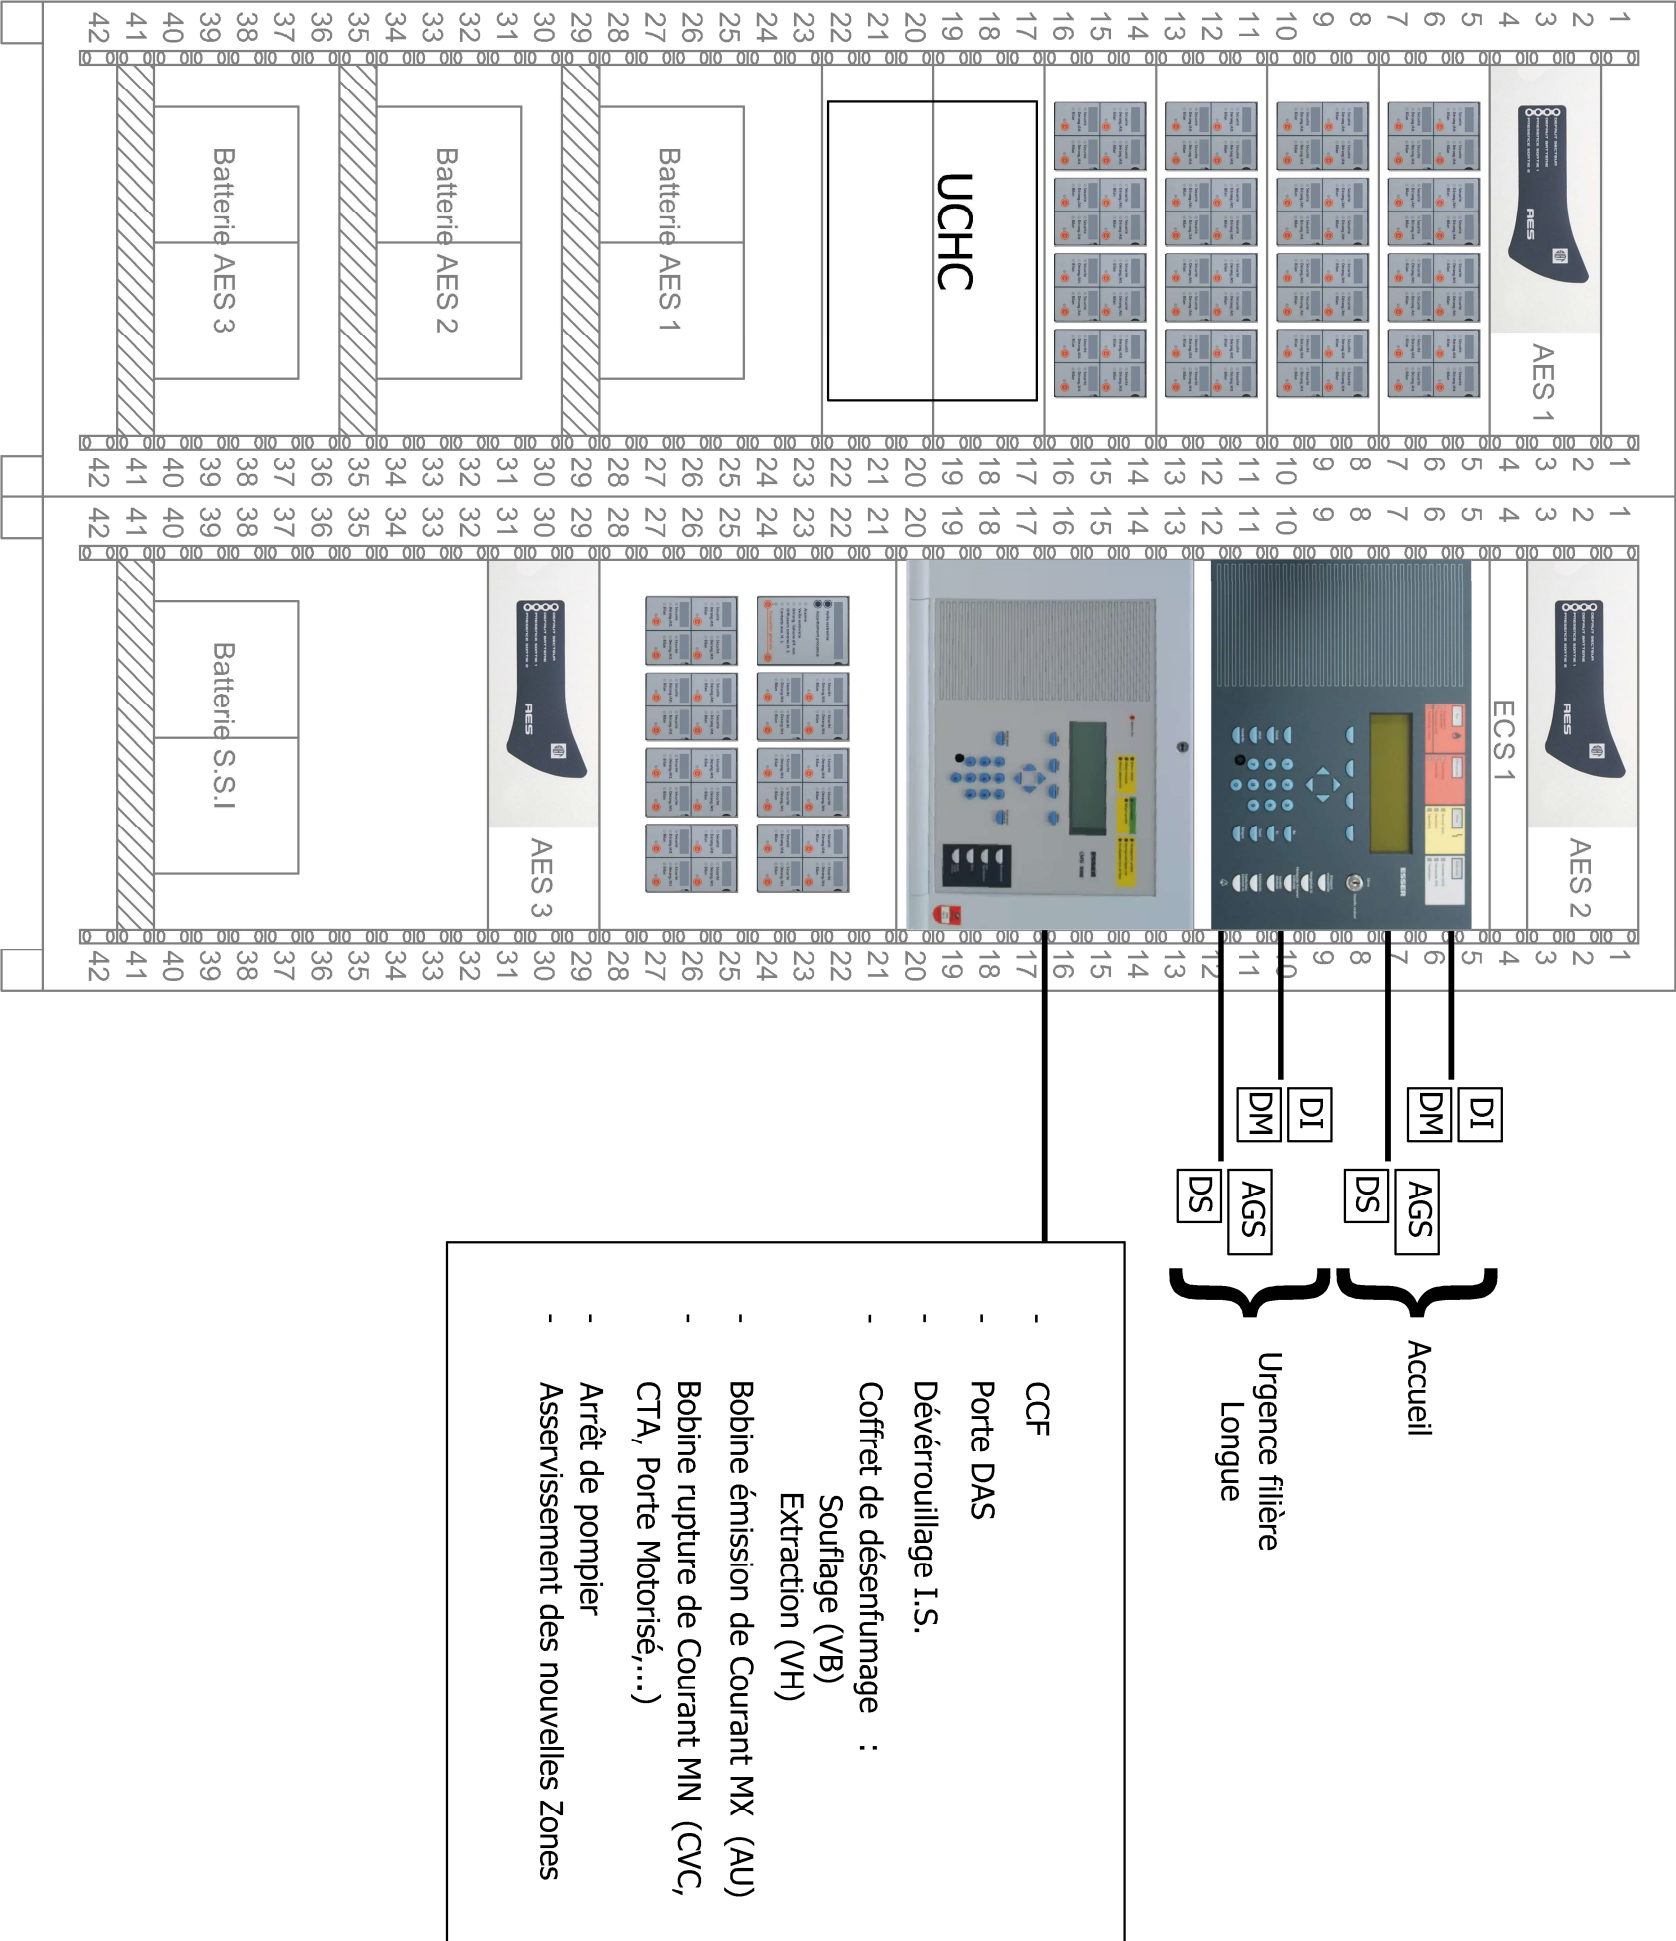

					ÉCHELLE	
					Sans	
					N° PAGE	
					5	


FACE ARRIERE

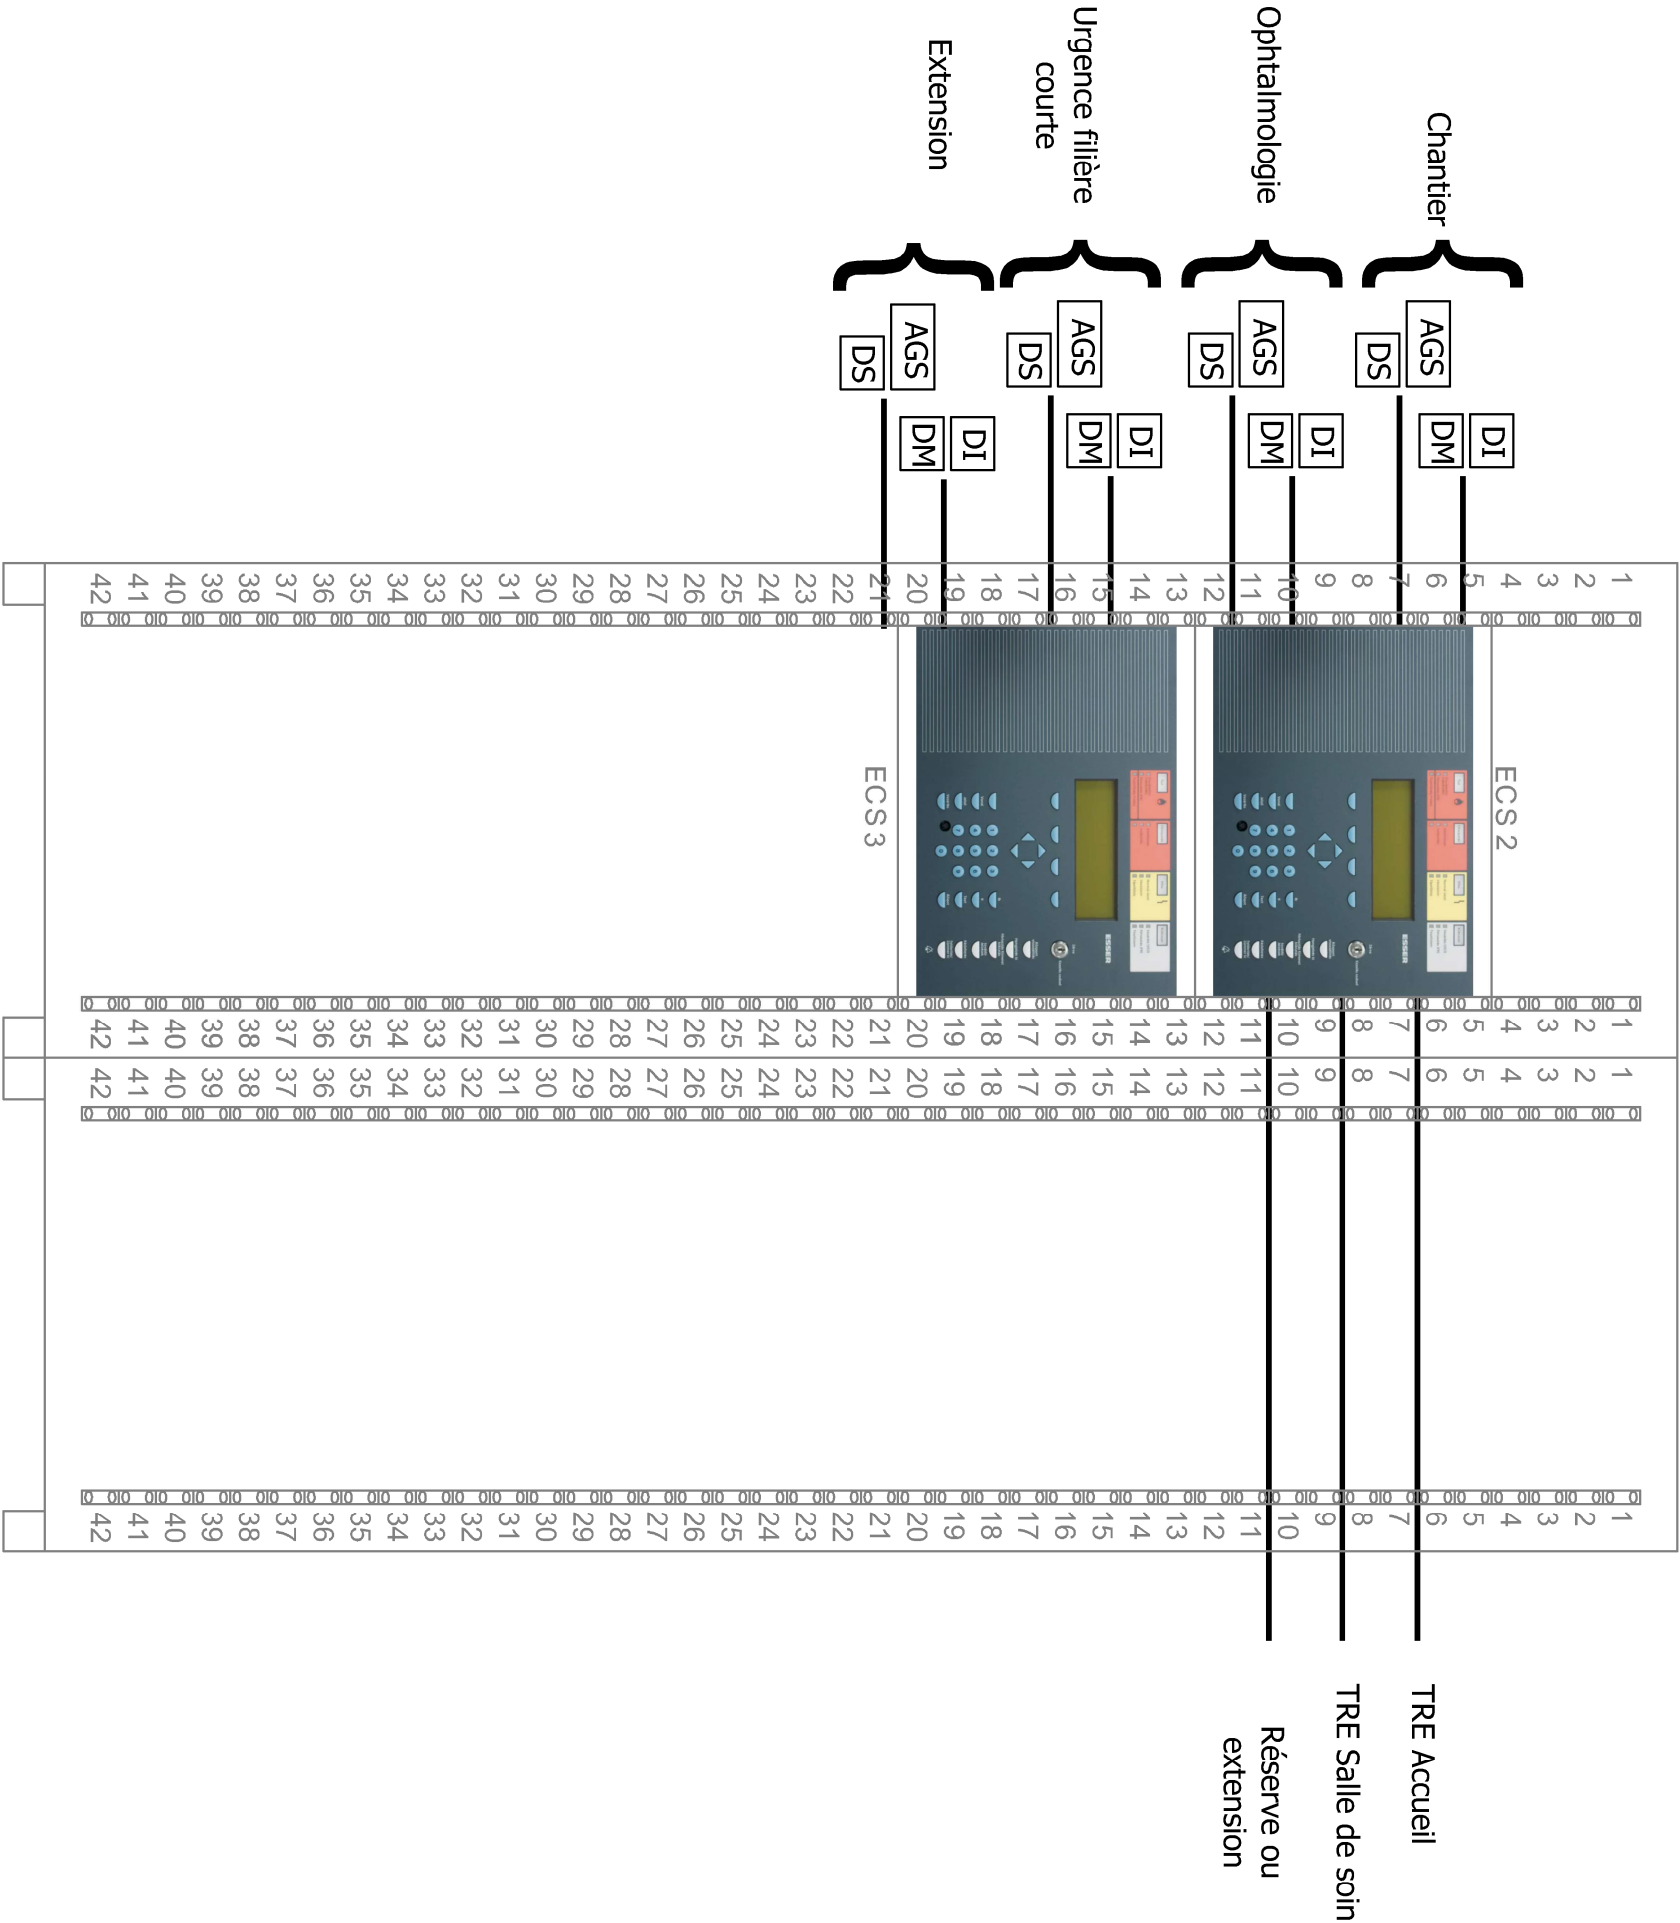


ÉCHELLE				
Sans				
N° PAGE				
6				
TITRE FEUILLET				ÉCHELLE
Synoptique baie SSI face arrière				DESSIN
				HCH
				VERIFICATION
				ABe
				APPROBATION
				JWA
MODIFICATIONS		INDICE		DATE
Création du document		A		21/02/2025




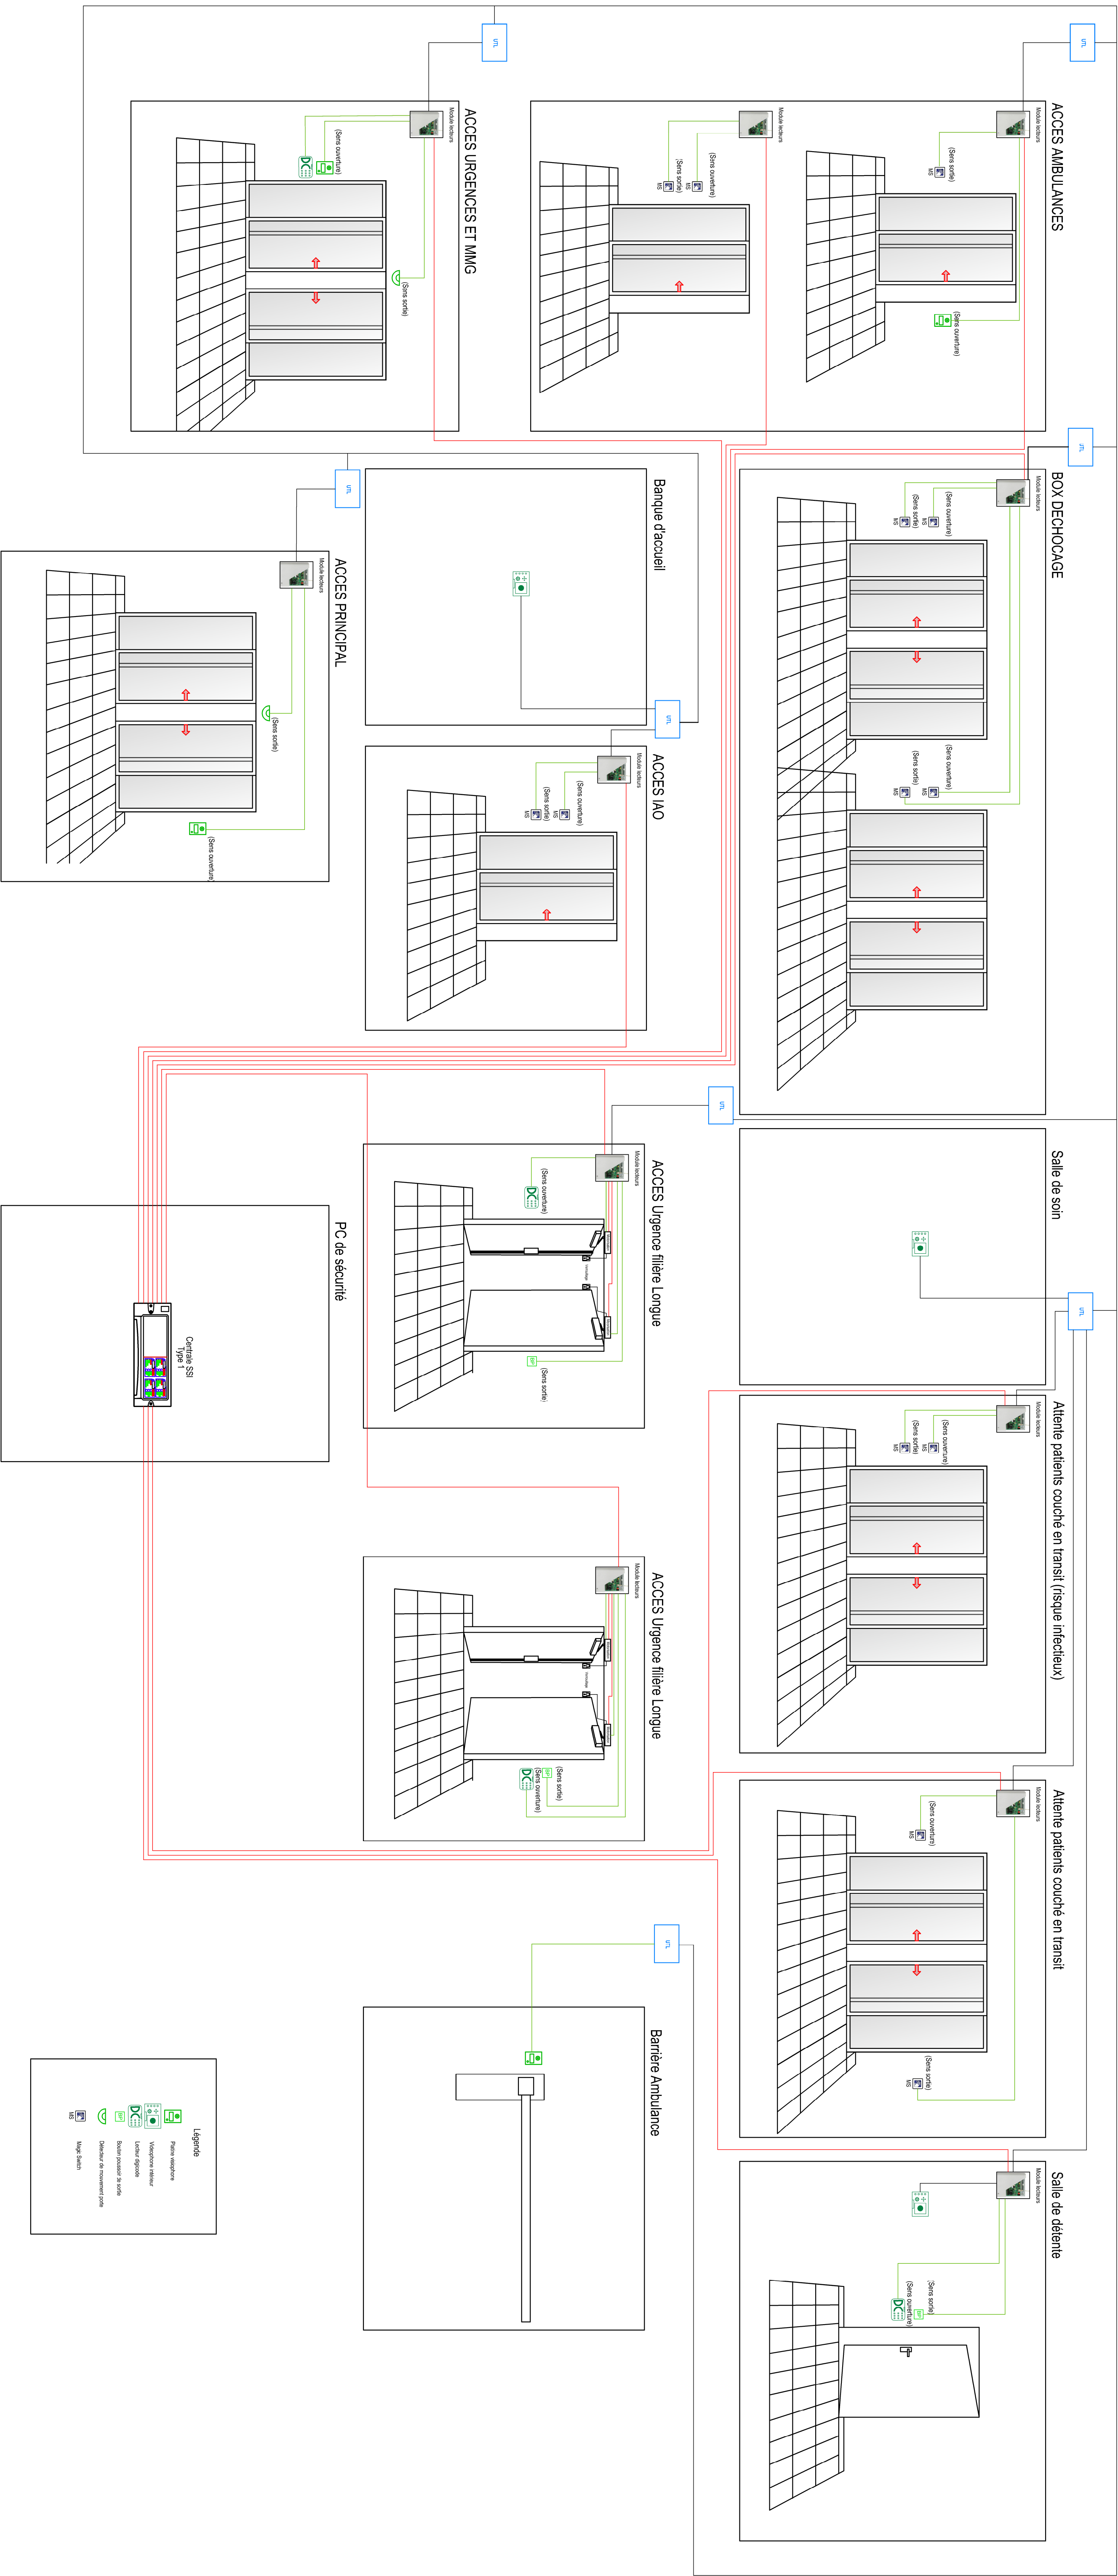
FACE AVANT

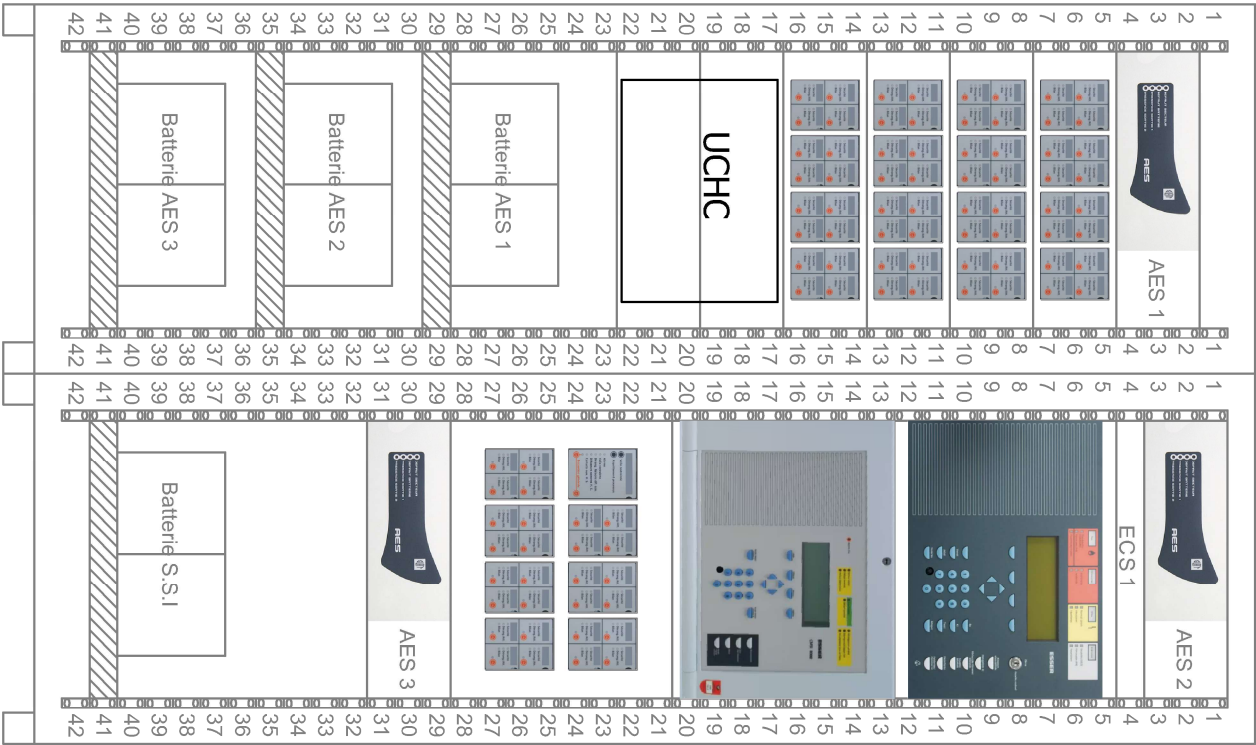


FACE ARRIERE

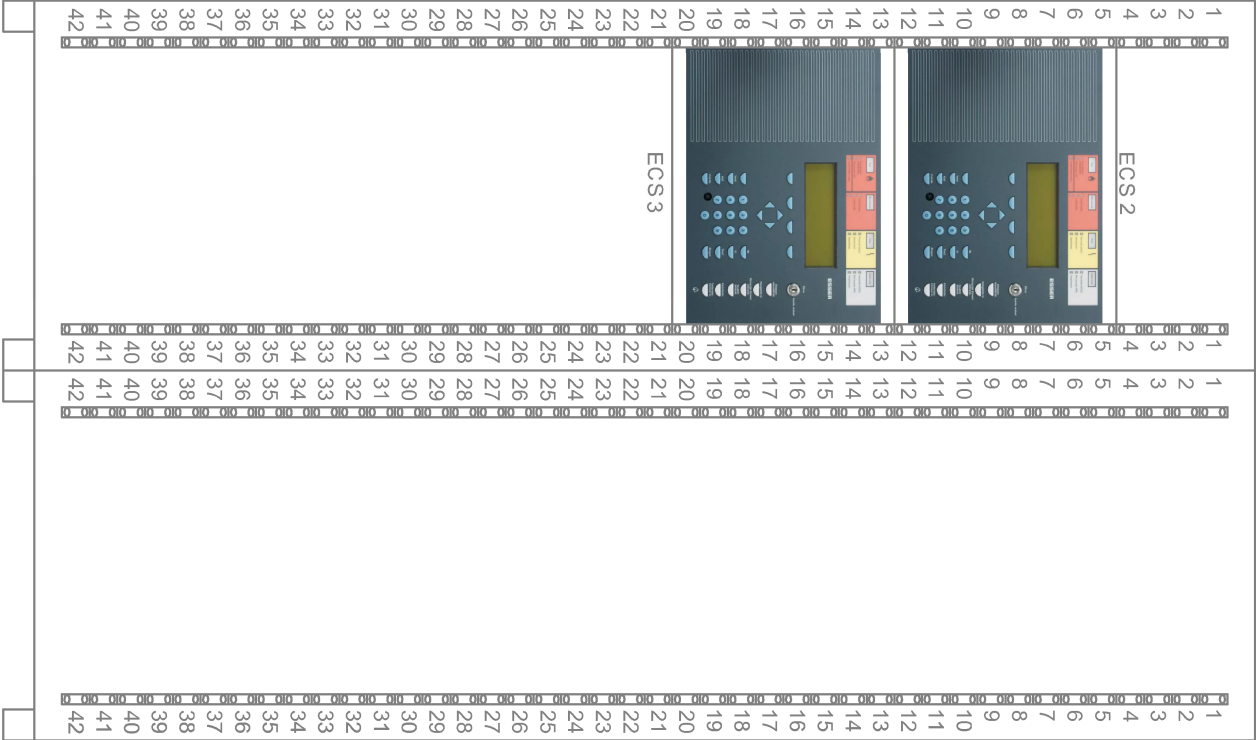



				ÉCHELLE		
DATE		INDICE	MODIFICATIONS		TITRE FEUILLET	
21/02/2025		A	Création du document		Face avant et arrière baie SSI	
			HCH			
			VERIFICATION			
			ABe			
			APPROBATION			
			JWA			
					Sans	
					N° PAGE	
					7	



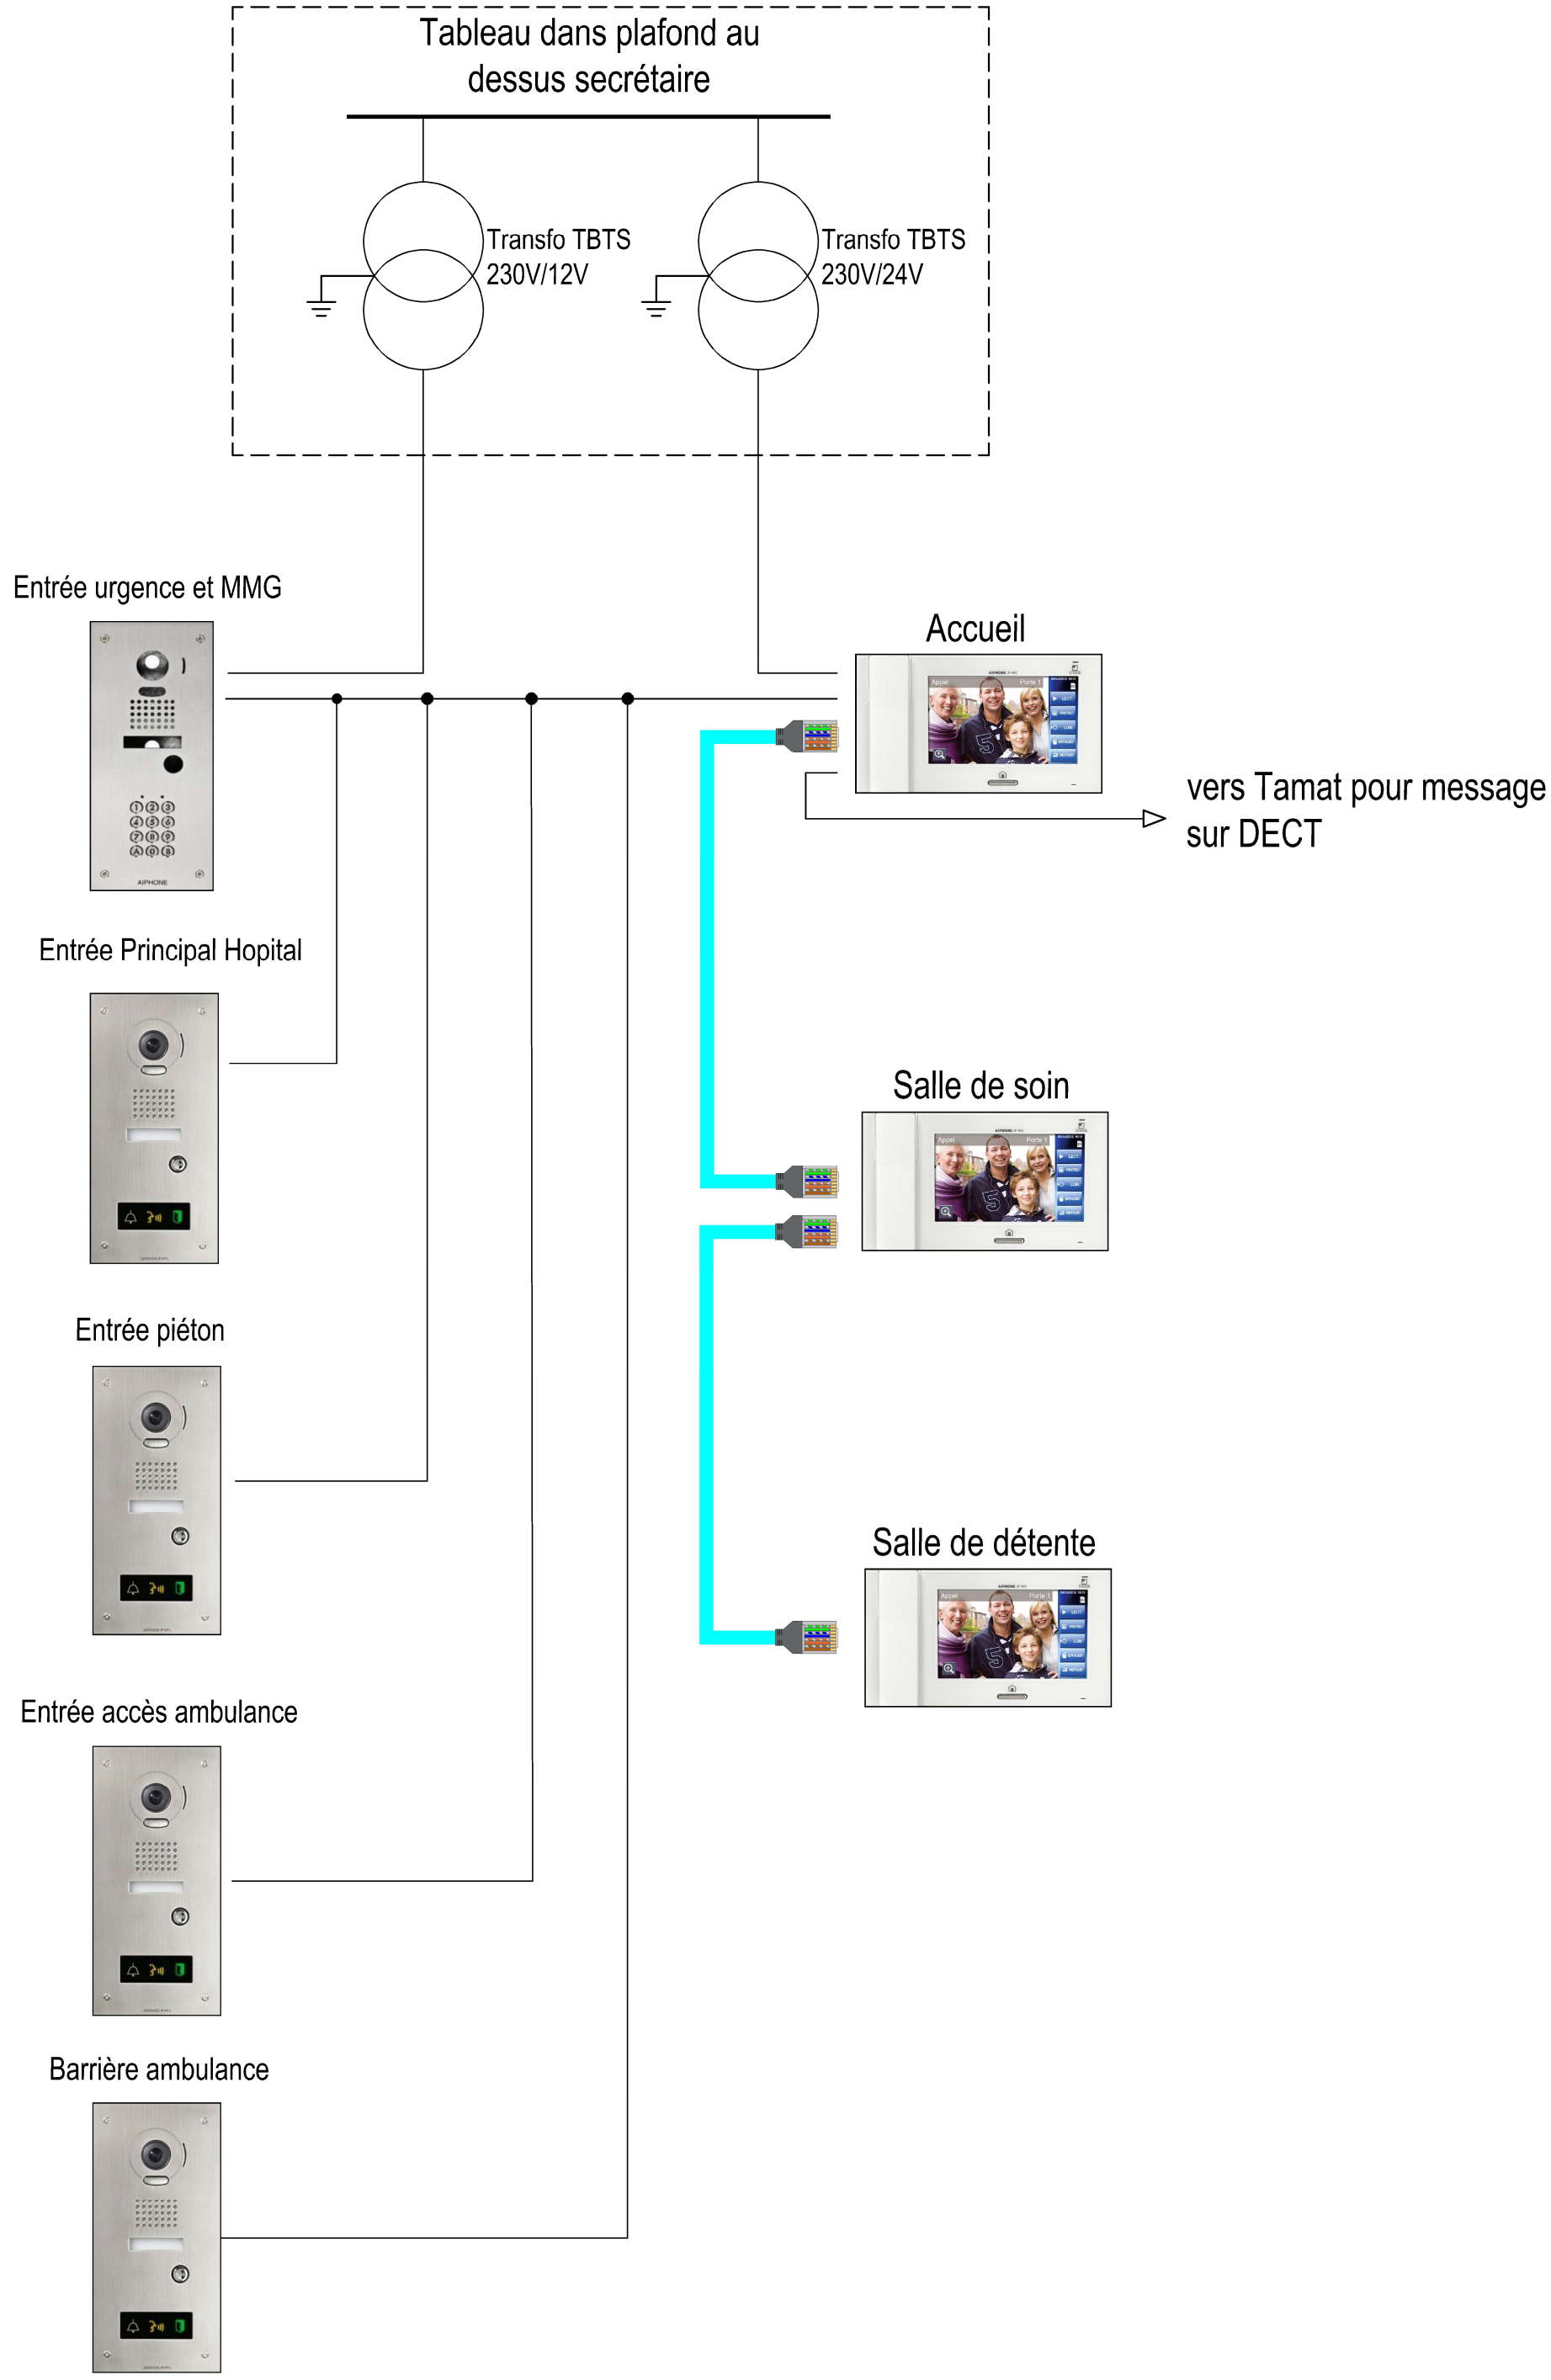



DATE	INDICE	MODIFICATIONS	DESSIN	TITRE FEUILLET	ÉCHELLE
17/01/2025	A	Création du document	HCH	Synoptique Visiophonie	sans
			VERIFICATION		N° PAGE
			ABe		9
			APPROBATION		
			JWA		

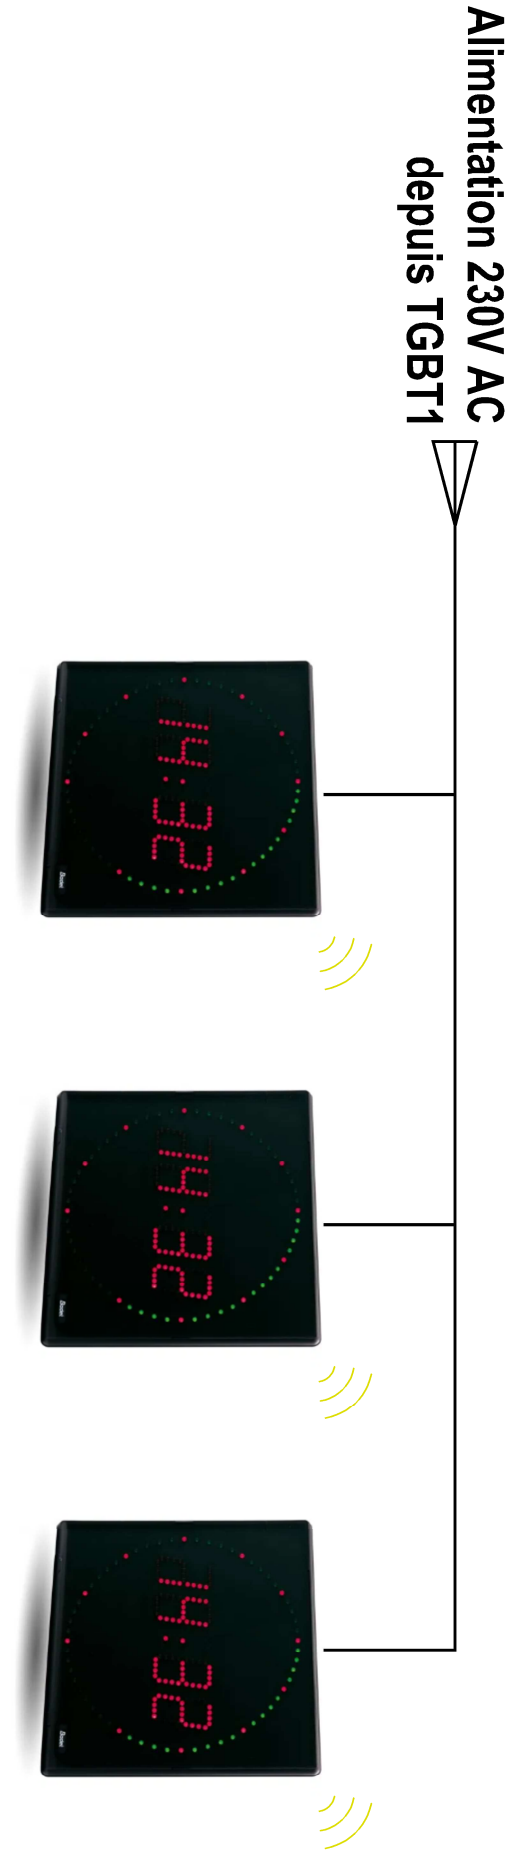

ÉCHELLE										TITRE FEUILLET									
DATE					INDICE					MODIFICATIONS					DESSIN				
21/02/2025					A					Création du document					HCH				
															VERIFICATION				
															ABe				
															APPROBATION				
															JWA				
Synoptique Distribution horaire																			
																			
Sans										N° PAGE									
10																			



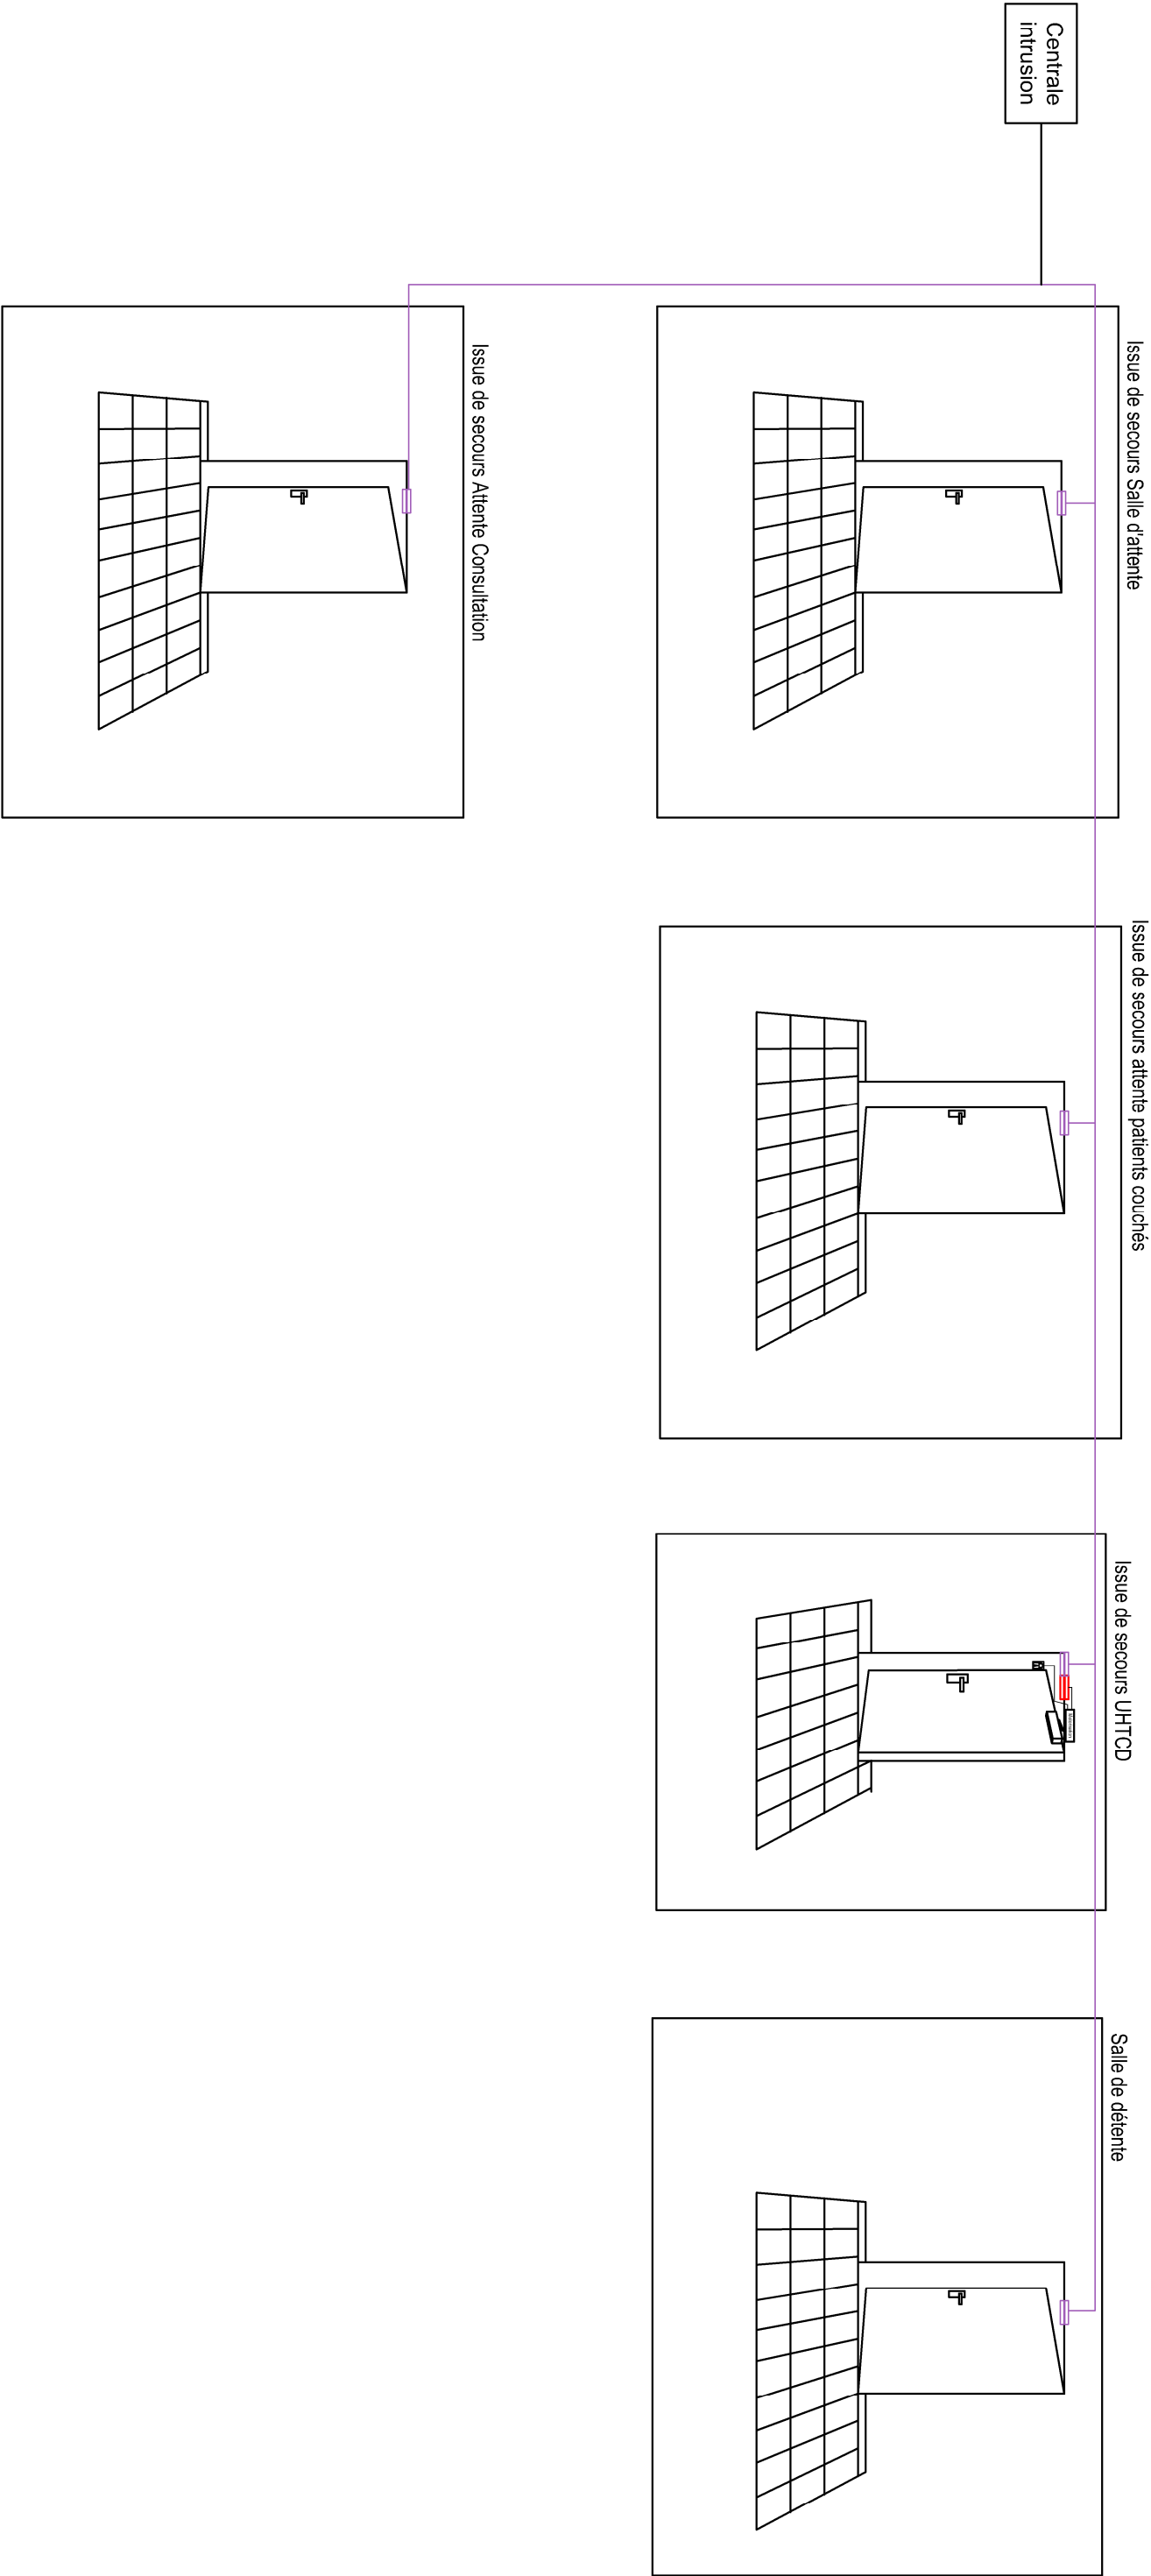

DATE		INDICE	MODIFICATIONS		DESSIN	TITRE FEUILLET		ÉCHELLE	
21/02/2024		00	Création du document		HCH	Synoptique Intrusion			
				VERIFICATION					
				ABe					
				APPROBATION					
				JWA					
								Sans	
								N° PAGE	
								11	