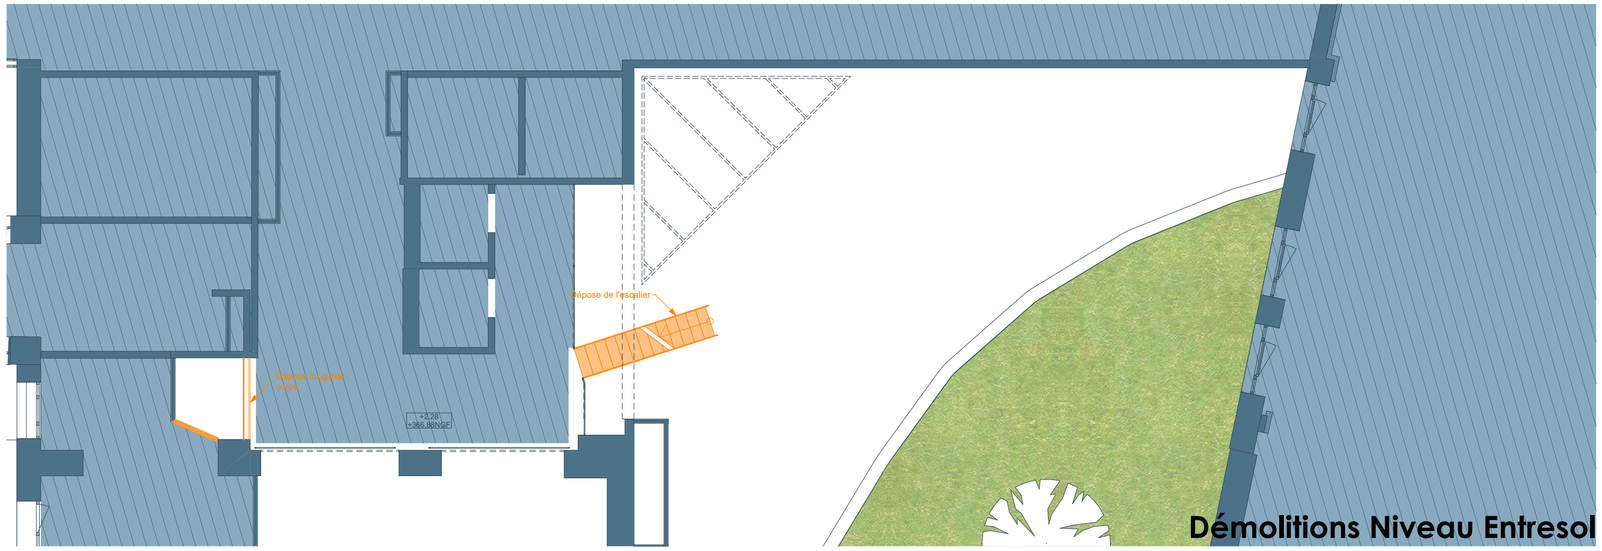

Démolitions Niveau Entresol

Restructuration des urgences et du hall d'accueil du site MCO de l'Hôpital du Gier
SAINT-CHAMOND

MAITRISE D'OUVRAGE
CHU St ETIENNE - ETABLISSEMENT SUPPORT GHT LOIRE
19, Rue Victor Hugo - 42400 Saint-Chamond
mail m.bonfils@hopitaldugier.fr
emilie.roueche@hopitaldugier.fr
Tél.: 04 77 75 24 39

MAITRISE D'OEUVRE
Architecte mandataire
SEXTANT architecture
80, Boulevard françois Mitterrand Clermont-Ferrand 63000
sextant63@sextant-architecture.com
Tél.: 04 73 90 83 29

B.E.T T.C.E.
TPF INGENIERIE
55, Rue de la Villette 69003 Lyon
mail j.wacheux@tpfi.fr
Tél.: 06 20 49 66 20

Contrôleur technique
VERITAS
25 Avenue de l'Industrie - CS 80098 - 42390 Villars - CEDEX
mail jean-marc.jager@bureauveritas.com
Tél.: 06 80 73 86 70

Contrôleur SPS
EXELL SECURITE SPS
7 Rue du Dauphiné - 69003 Lyon
mail bruno.marin@excell-securite.fr
Tél.: 07 85 96 81 11

SUSPICION DE PRESENCE D'AMIANTE - COTES ET NIVEAUX TOPOGRAPHIQUES A VERIFIER SUR PLACE

IND	DATE	MODIFICATION

DCE
20/02/2025
ECH : 1:100
2023-108

Maître d'Ouvrage : CHU St ETIENNE - ETABLISSEMENT SUPPORT GHT LOIRE
Assistance Maître d'Ouvrage: ASCOREAL

PHASE 1 - DEMOLITIONS
Restructuration des urgences et du hall d'accueil du site MCO de l'Hôpital du Gier

SEXTANT architecture

SEXTANT ■
TPF INGENIERIE □

102 a
REP NUMERO DU PLAN IND