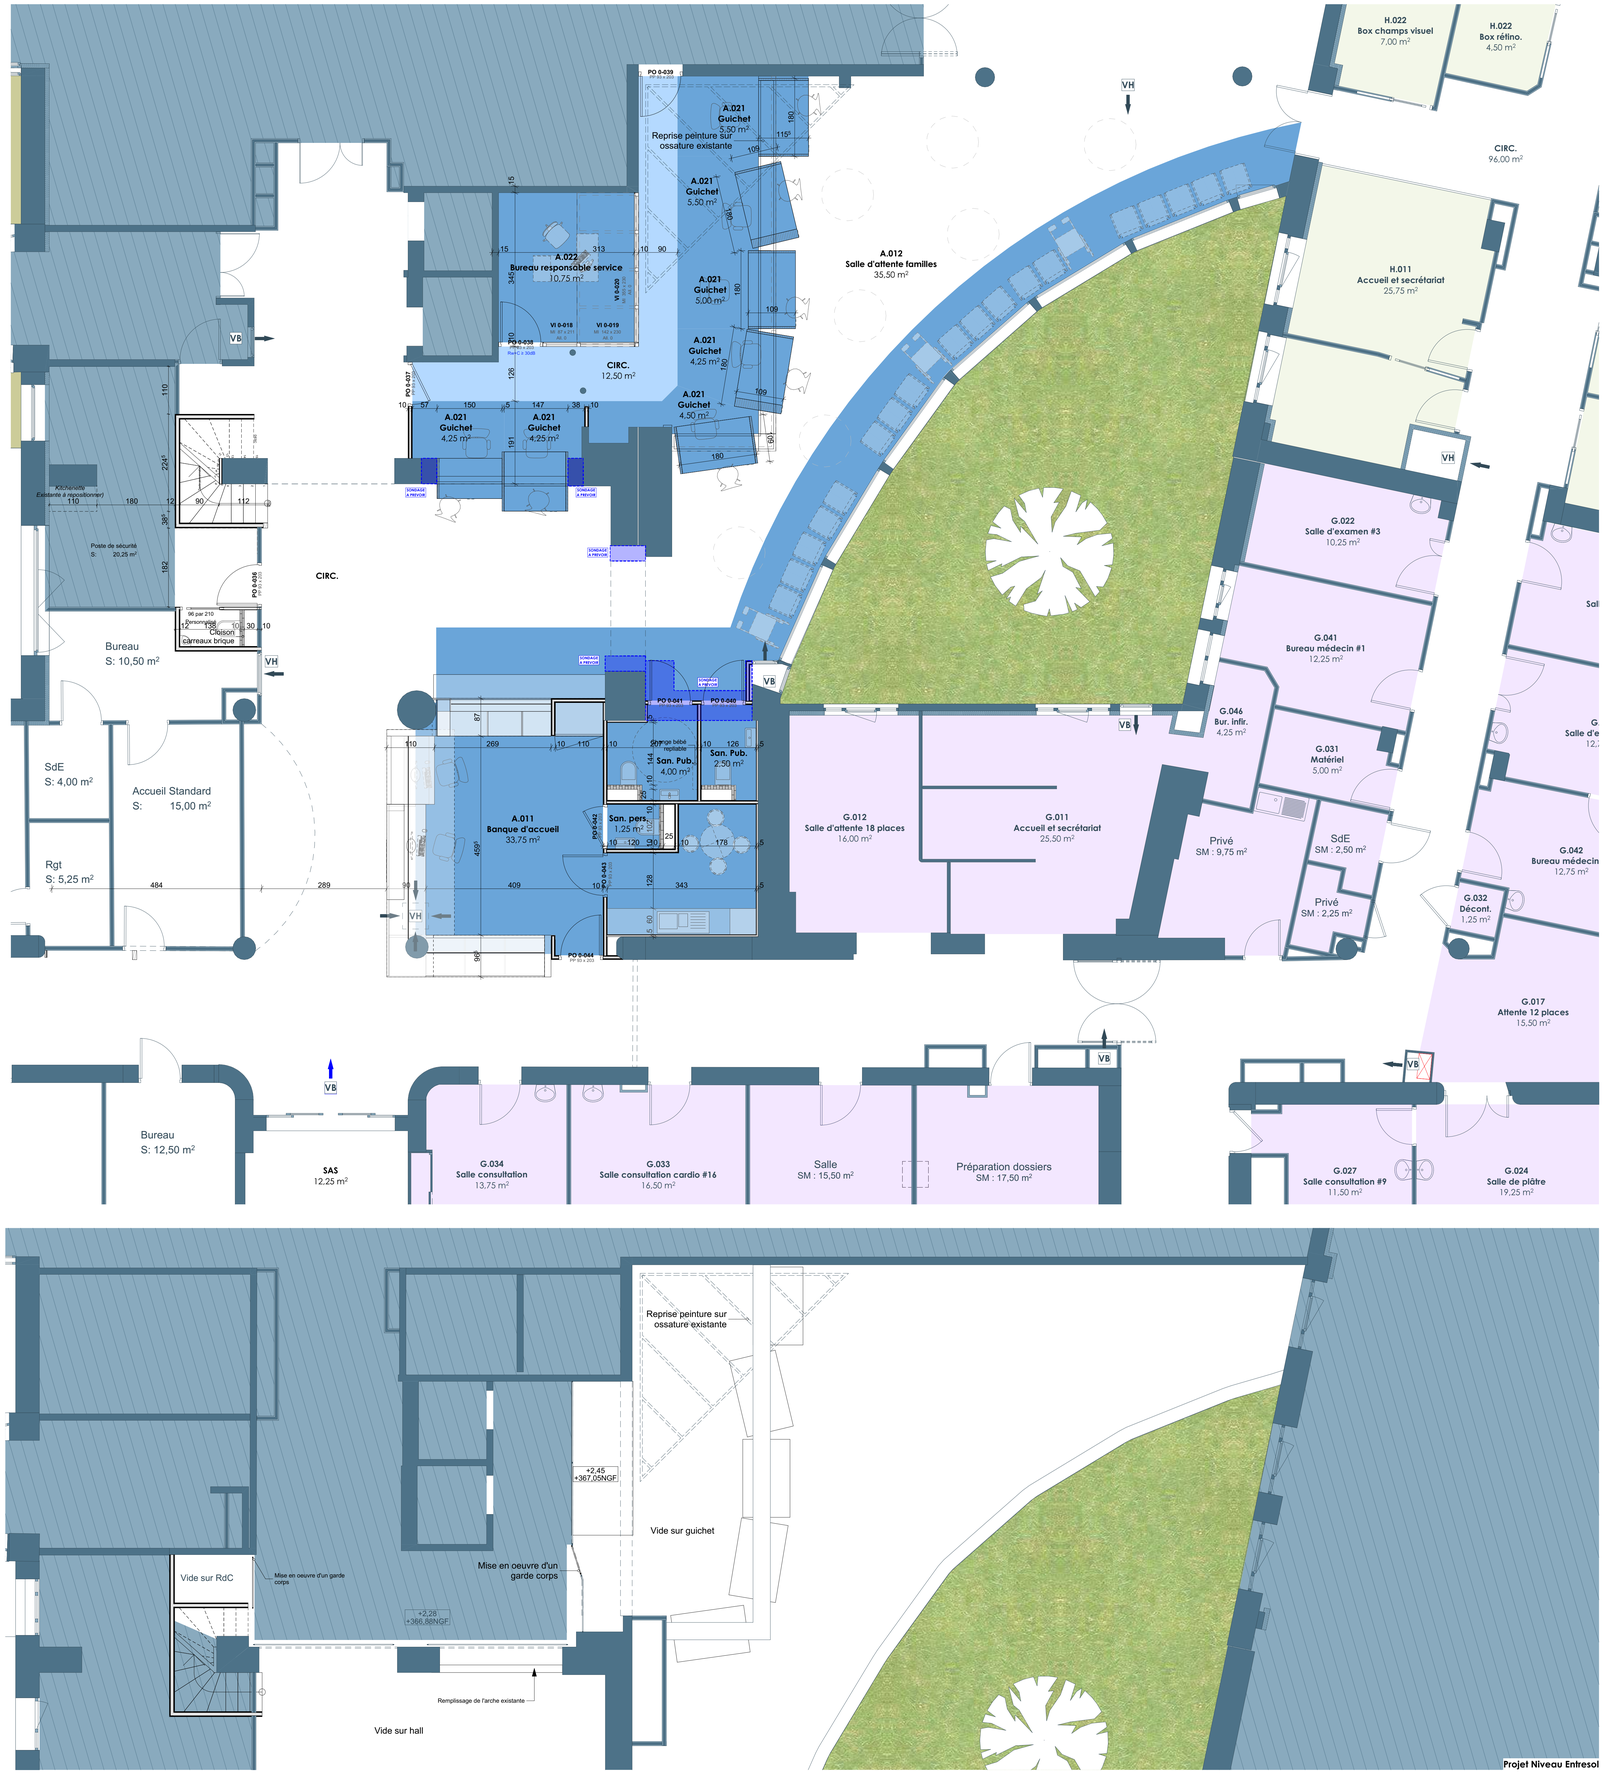

Murs existants

Sciage d'allège

Sciage du mur, sur la hauteur de baie

Restructuration des urgences et du hall d'accueil du site MCO de l'Hôpital du Gier SAINT-CHAMOND

MAITRISE D'OUVRAGE
CHU St ETIENNE - ETABLISSEMENT SUPPORT GHT LOIRE
19, Rue Victor Hugo - 42400 Saint-Chamond
mail m.bonfils@hopitaldugier.fr
emilie.roche@hopitaldugier.fr
Tél. : 04 77 73 24 38

MAITRISE D'OEUVRE
Architecte mandataire
SEXTANT architecture
80, Boulevard françois Mitterrand Clermont-Ferrand 63000
sextant63@sextant-architecture.com
Tél. : 04 73 90 93 29

B.E.T.T.C.E.
TPF INGENIERIE
55, Rue de la Villette 69003 Lyon
mail j.wacheux@tpf.fr
Tél. : 06 20 49 66 20

Contrôleur technique
VERITAS
25 Avenue de l'Industrie - CS 80098 - 42390 Villars - CEDEX
mail jean-marc.jager@fr.veritas.com
Tél. : 06 80 73 86 70

Contrôleur SPS
EXELL SECURITE SPS
7 Rue du Dauphiné - 69003 Lyon
mail bruno.marin@exell-securite.fr
Tél. : 07 85 96 81 11

SUSPICION DE PRESENCE D'AMIANTE - COTES ET NIVEAUX TOPOGRAPHIQUES A VERIFIER SUR PLACE

IND.	DATE	MODIFICATION

DCE

20/02/2025

ECH. : 1:50

2023-108

Maître d'Ouvrage : CHU St ETIENNE - ETABLISSEMENT SUPPORT GHT LOIRE
Assistance Maître d'Ouvrage ASCOBAT

PHASE 1 - PROJET 1/2

Restructuration des urgences et du hall d'accueil du site MCO de l'Hôpital du Gier

SEXTANT architecture

SEXTANT

TPF INGENIERIE