Coupe transversale - EXISTANT / DEMOLITION

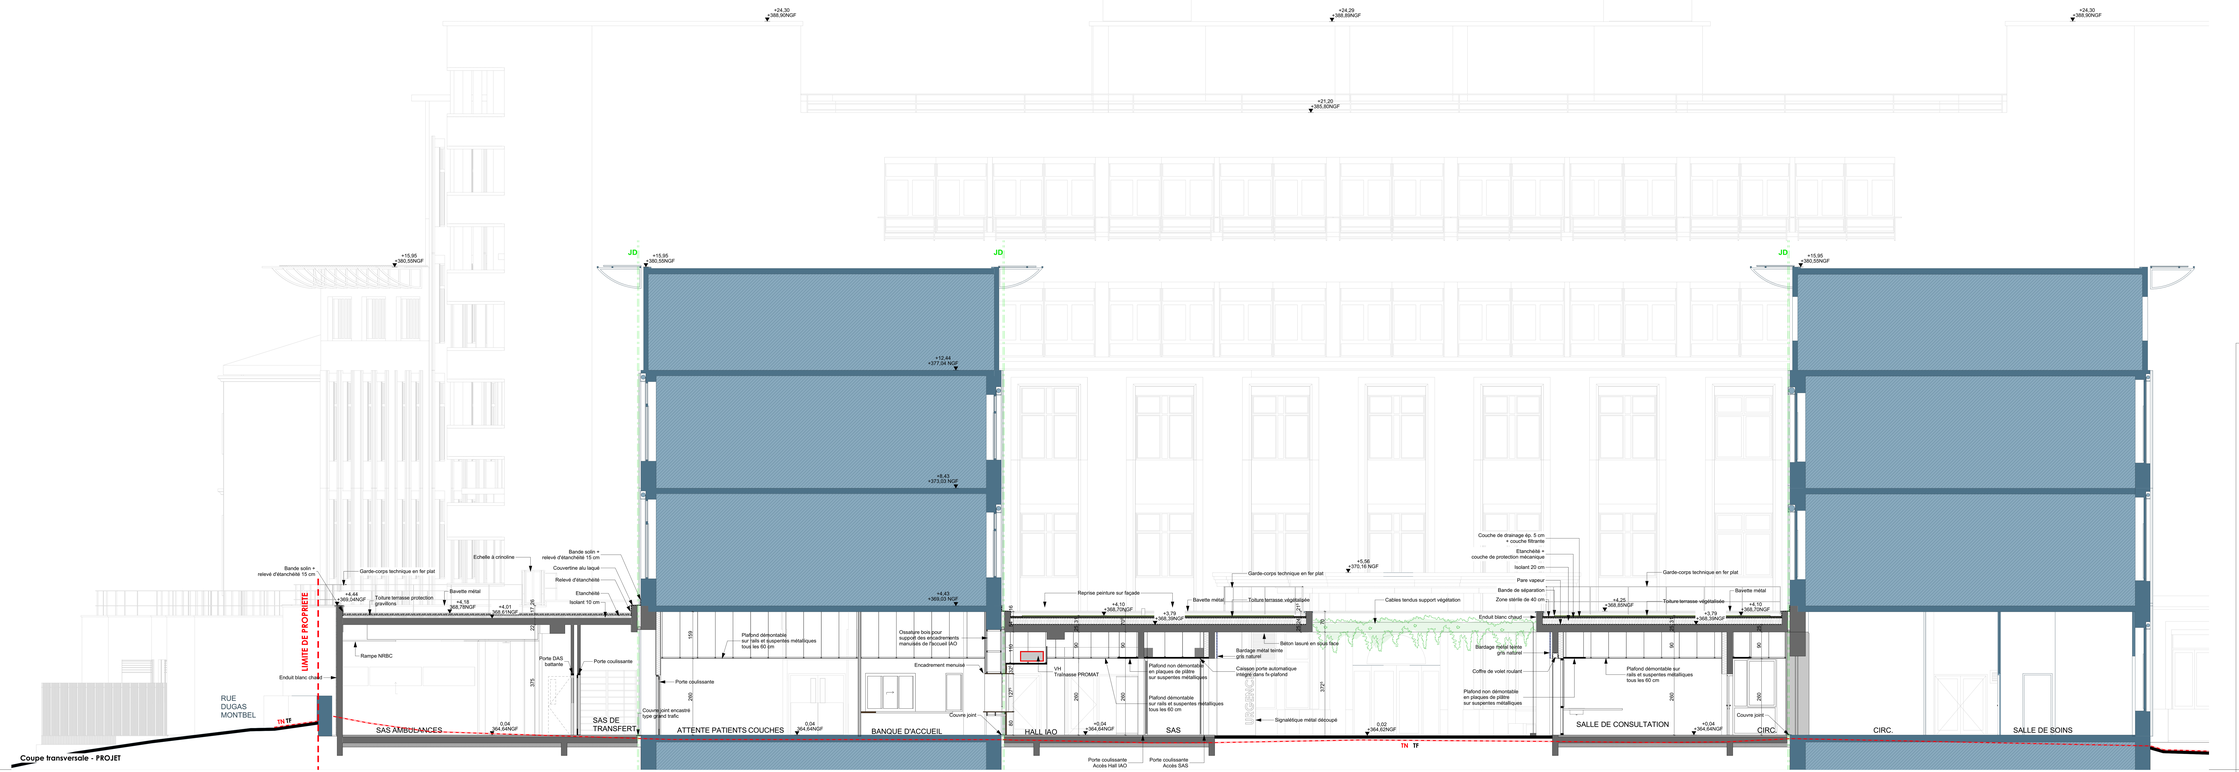

Coupe transversale - PROJET

Restructuration des urgences et du hall d'accueil du site MCO de l'Hôpital du Gier
SAINT-CHAMOND

PRO
17/01/2025
ECH : 1/50
2024-106

COUPES TRANSVERSALES EXISTANTE/DEMOLITION ET PROJET

MAITRISE D'OUVRAGE
CHU St ETIENNE - ETABLISSEMENT SUPPORT GHT LOIRE
1, Rue Victor Hugo - 42400 Saint-Chamond

MAITRISE D'OEUVRE
Architecte mandataire
SEXTANT architecture
64, Boulevard Francois Mitterrand Clermont Ferrand - 63000

B.E.T.T.C.E
TPF INGENIERIE
10, Rue de la Vilette 69003 Lyon

Coordinateur technique
VERITAS
25 Avenue de Trévoluhe - CS 80808 - 42290 Villars - CEDEX

Coordinateur SPS
EXELL SECURITE SPS
7 Rue du Docteur Dépéry - 69003 Lyon

SUSPICION DE PRESENCE D'AMIANTE - COTES ET NIVEAUX TOPOGRAPHIQUES A VERIFIER SUR PLACE

IND.	DATE	MODIFICATION

SEXTANT
TPF INGENIERIE

200a
Page 1 / 1 - 2025-106