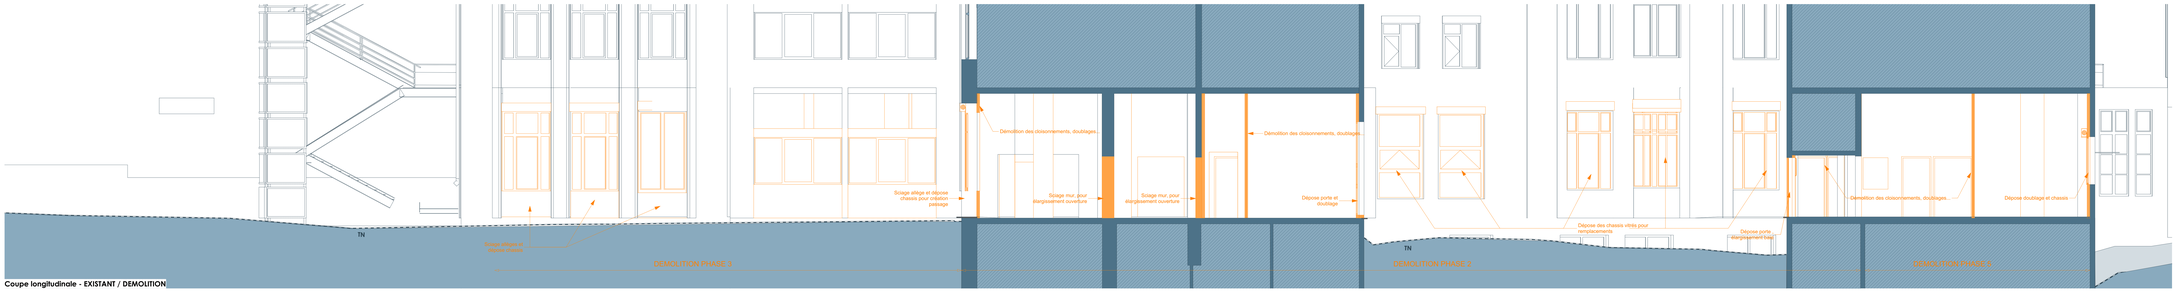

Coupe longitudinale - EXISTANT / DEMOLITION

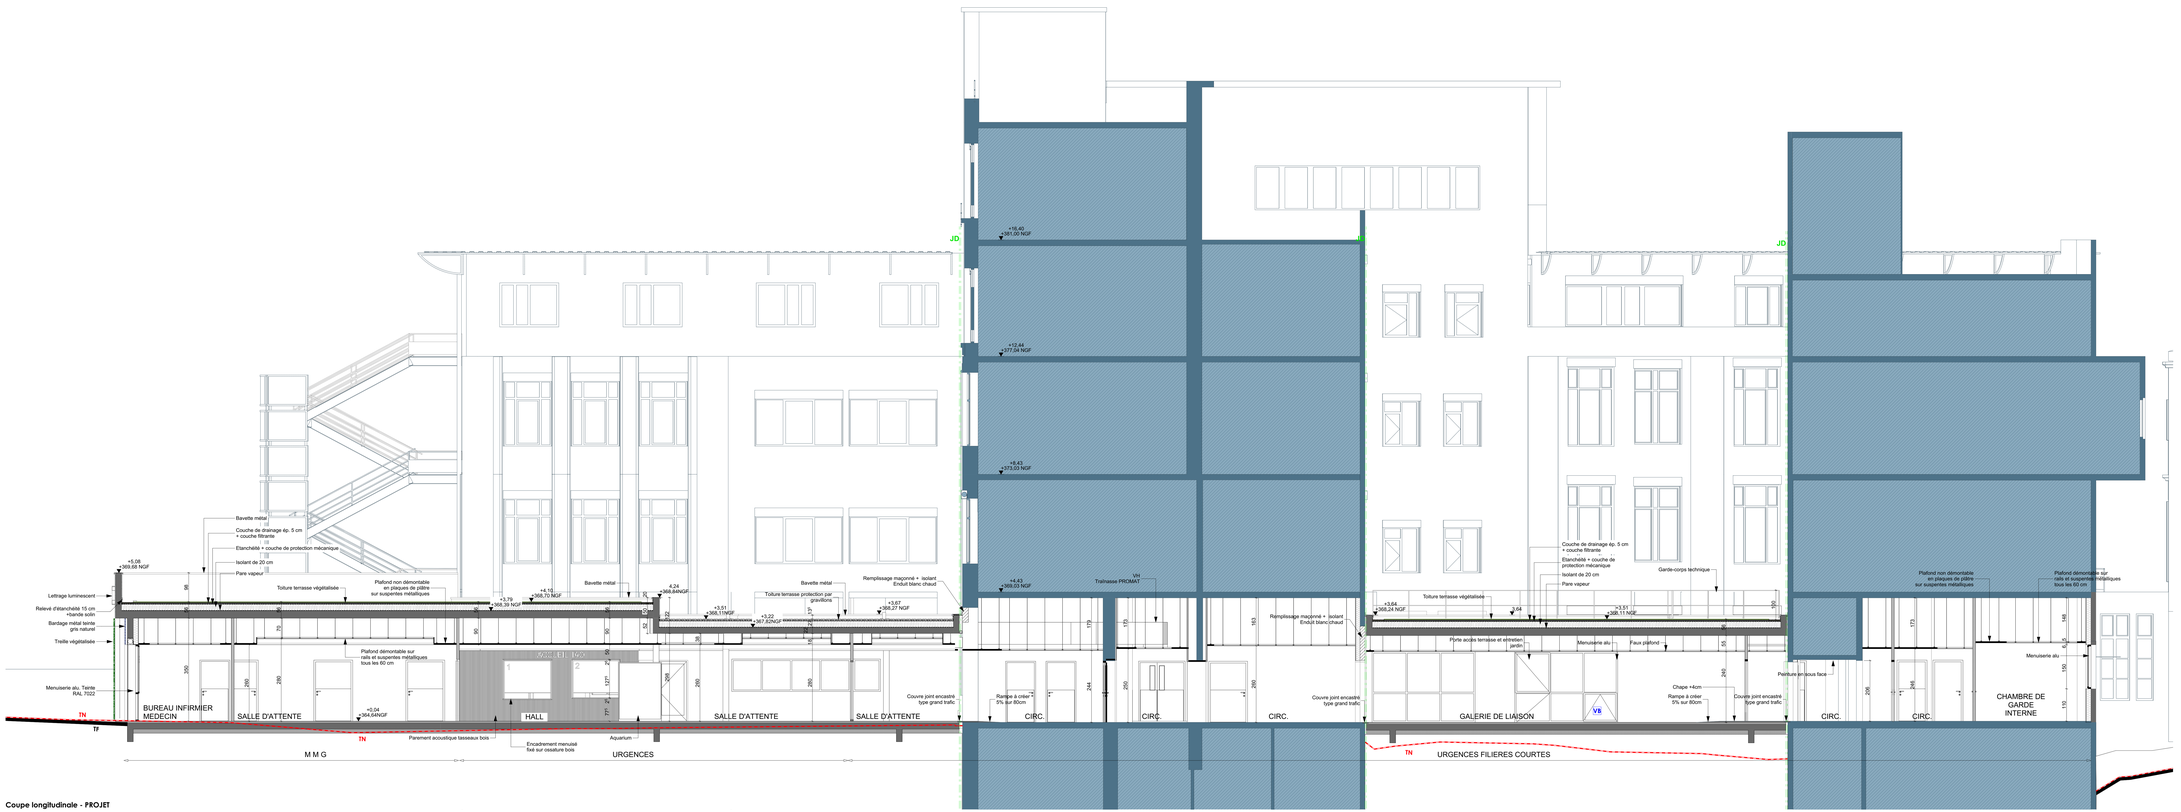

Coupe longitudinale - PROJET

Restructuration des urgences et du hall d'accueil du site MCO de l'Hôpital du Gier
SAINT-CHAMOND

PRO
17/01/2025
ECH : 1/50
2024-106

COUPES LONGITUDINALES EXISTANTE/DEMOLITION ET PROJET

MAITRISE D'OUVRAGE
CHU St ETIENNE - ETABLISSEMENT SUPPORT GHT LOIRE
1, Rue Ivoire Hugo - 42400 Saint-Chamond
mail: m.roche@chusaintetienne.fr
Tel. 04 77 75 79 48

MAITRISE D'OEUVRE
Architecte mandataire
SEXTANT architecture
60, Boulevard Francois Mitterrand Clermont Ferrand - 63000
sextant@agence-architecture.com
Tel. 04 73 36 20 00

B.E.T.T.C.E
TPF INGENIERIE
10, Rue de la Vilette 69003 Lyon
mail: mailto:a@tpf.fr
Tel. 04 26 68 68 00

Contrôleur technique
VERITAS
25 Avenue de l'industrie - CS 80008 - 42390 Villars - CEDEX
mail:jean-marc.duplan@veritas.com
Tel. 06 80 79 42 75

Coordinateur SPS
EXELL SECURITE SPS
7 Rue du Doubdine - 69003 Lyon
mail:regine.fayet@exell-securite.fr
Tel. 06 46 79 71 62

SUSPICION DE PRESENCE D'AMIANTE - COTES ET NIVEAUX TOPOGRAPHIQUES A VERIFIER SUR PLACE

IND.	DATE	REDACTION

SEXTANT
TPF INGENIERIE

200b
Page 1 / 2025-106