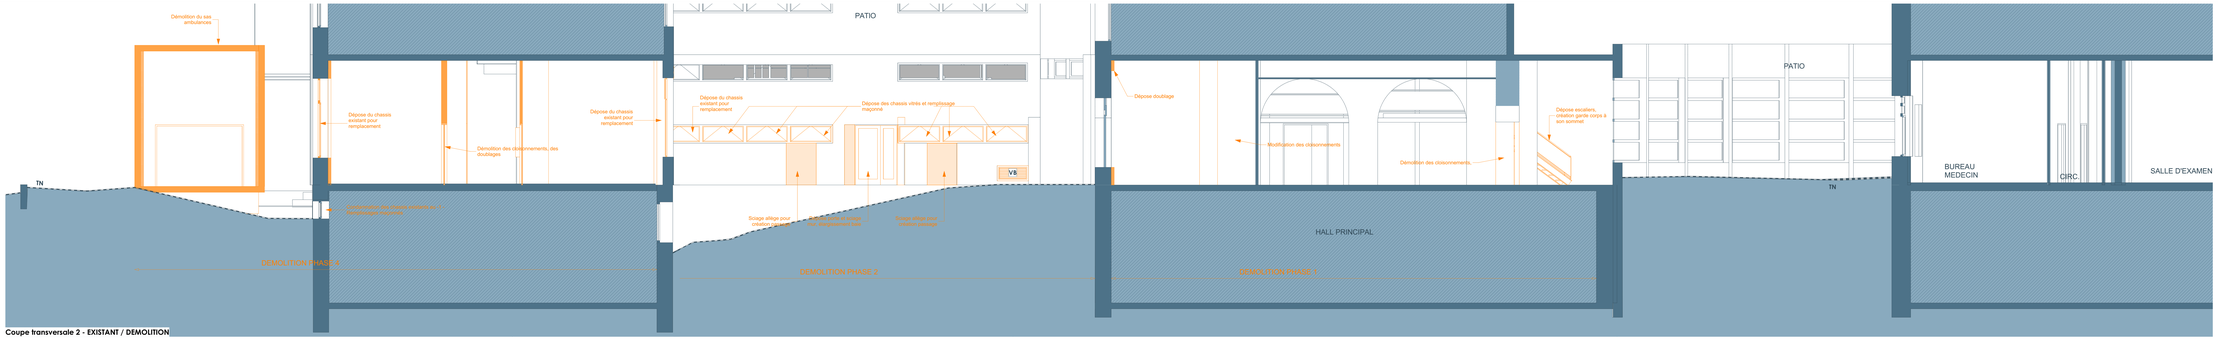

Coupe transversale 2 - EXISTANT / DEMOLITION

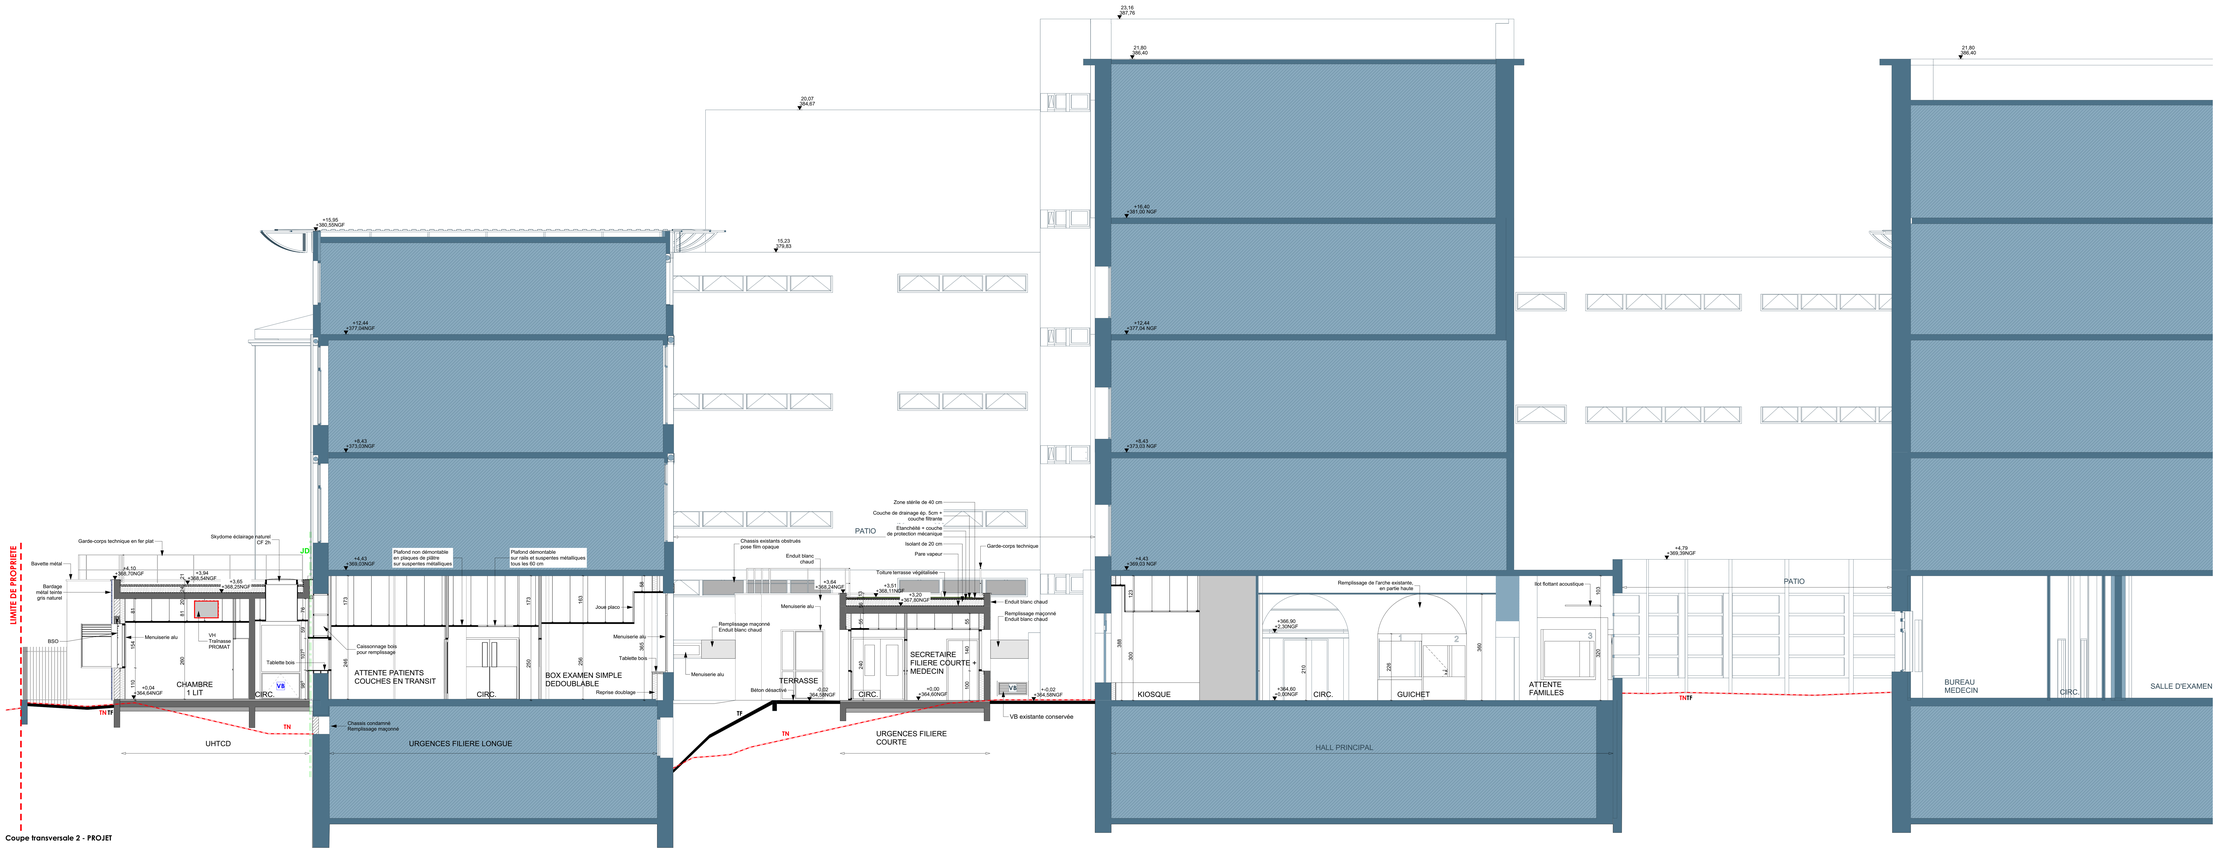

Coupe transversale 2 - PROJET

Restructuration des urgences et du hall d'accueil du site MCO de l'Hôpital du Gier
SAINT-CHAMOND

PRO
17/01/2025
ECH : 1/50
2024-106

COUPES TRANSVERSALES n°2, 1/2

MAITRISE D'OUVRAGE
CHU St ETIENNE - ETABLISSEMENT SUPPORT GHT LOIRE
Hall 1, 42055 Saint-Etienne cedex 2
Tél. 04 77 75 50 00

MAITRISE D'OEUVRE
Architecte mandataire
SEXTANT architecture
60, Boulevard Francois Mitterrand Clermont Ferrand 63000
sextant@sextant-architecture.com
Tél. +33 (0) 04 43 61 61 61

B.E.T.T.C.E
TPF INGENIERIE
10, Rue de la Vilette 69003 Lyon
mail.vilette@tpf.fr
Tél. +33 (0) 04 26 68 68 00

Contrôleur technique
VERITAS
25 Avenue de Thiburce - CS 80008 - 42390 Villars - CEDEX
mail.jean-marc.duplan@veritas.com
Tél. +33 (0) 04 77 74 74 72

Coordinateur SPS
EXELL SECURITE SPS
7 Rue du Docteur Mazet 69003 Lyon
mail.regine.fassi@exell-securite.fr
Tél. +33 (0) 04 72 77 77 60

SUSPICION DE PRESENCE D'AMIANTE - COTES ET NIVEAUX TOPOGRAPHIQUES A VERIFIER SUR PLACE

IND.	DATE	MODIFICATION

SEXTANT ■
TPF INGENIERIE □

201a
Page 1 / 2 - 2024-106 - 17/01/2025