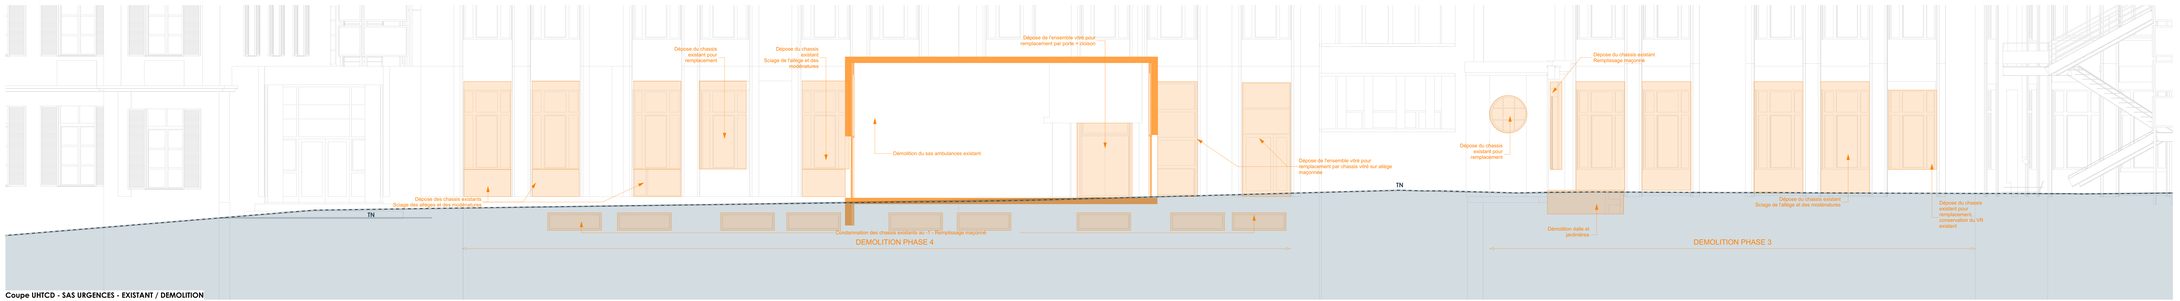

Coupe UHTCD - SAS URGENCES - EXISTANT / DEMOLITION

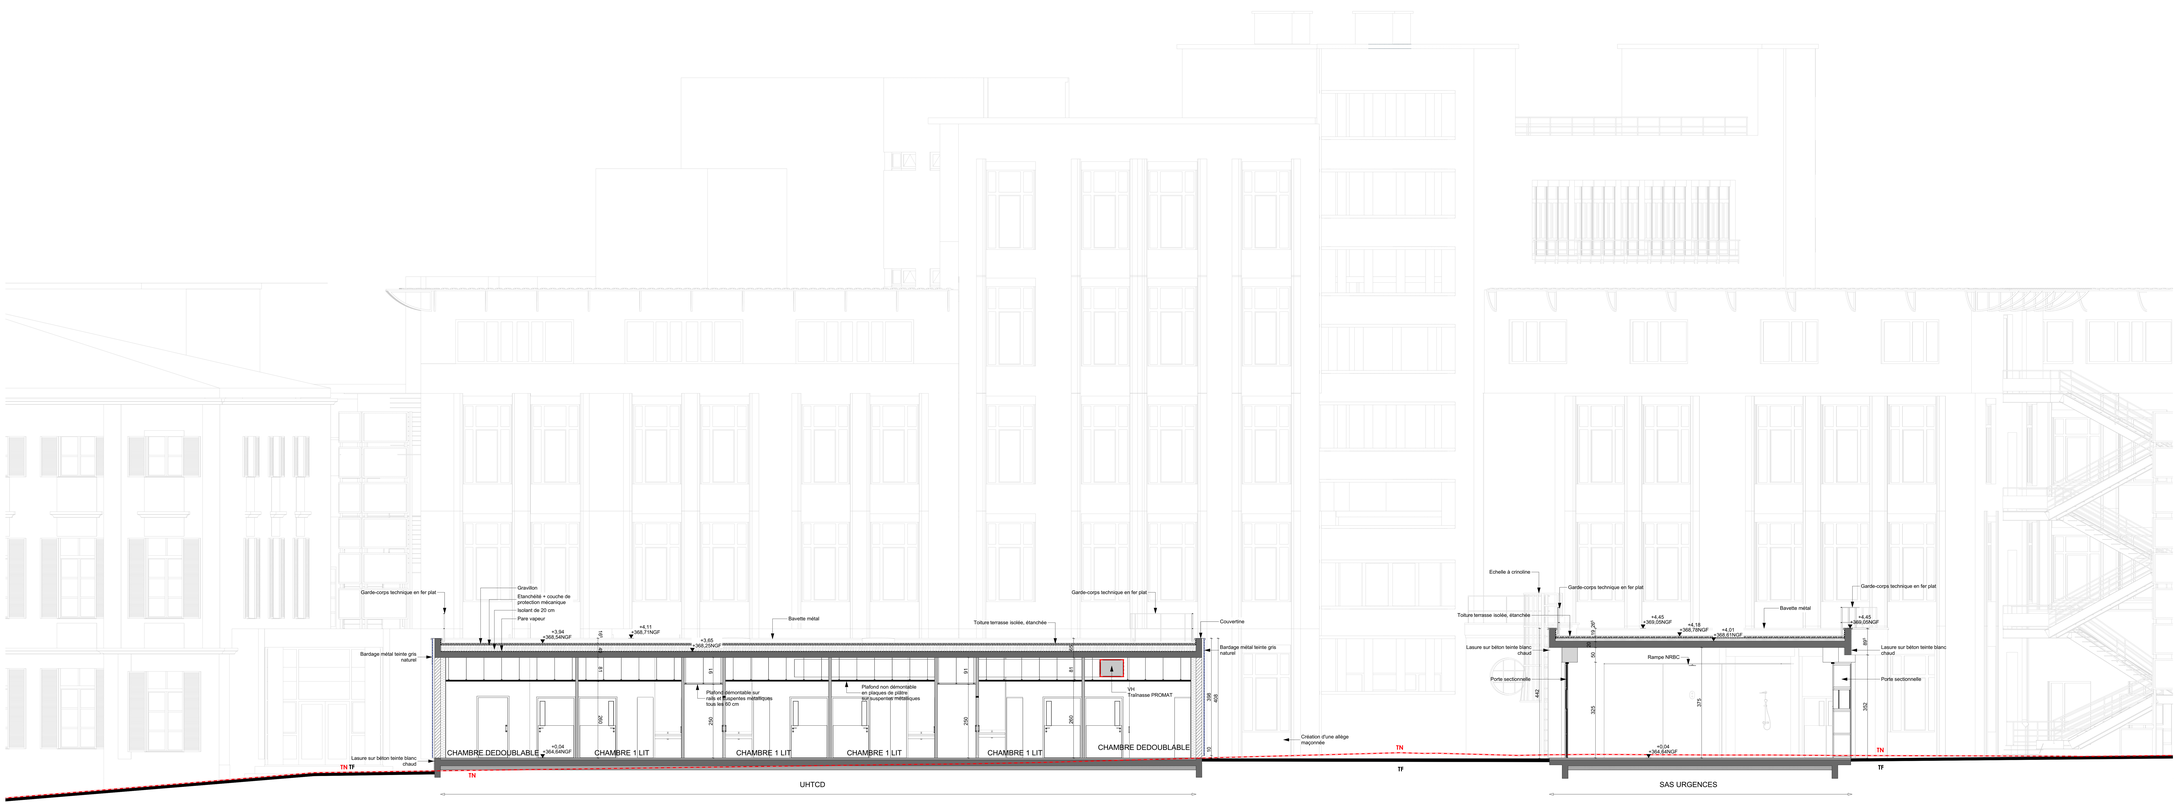

Coupe UHTCD - SAS URGENCES - PROJET

Restructuration des urgences et du hall d'accueil du site MCO de l'Hôpital du Gier
SAINT-CHAMOND

MAITRISE D'OUVRAGE
CHU St ETIENNE - ETABLISSEMENT SUPPORT GHT LOIRE
42, Rue Victor Hugo - 42400 Saint-Chamond
mail: m.rocha@chusaintetienne.fr
Tel: 04 77 74 32 48

MAITRISE D'OEUVRE
Architecte mandataire
SEXTANT architecture
66, Boulevard Francois Mitterrand Clermont Ferrand - 63000
sextant@agence-sextant.com
Tel : 04 73 36 20 20

B.E.T.T.C.E
TPF INGENIERIE
10, Rue de la Vilette 69003 Lyon
mail: martinez@tpf.fr
Tel : 04 26 48 68 00

Contrôleur technique
VERITAS
25 Avenue de Trévarès - CS 80008 - 42390 Villars - CEDEX
mail:jean-marc.duplan@veritas.com
Tel : 04 26 10 74 72

Coordinateur SPS
EXELL SECURITE SPS
7 Rue du Docteur Mazet - 69003 Lyon
mail: regine.fayet@exell-securite.fr
Tel : 04 26 20 77 62

SUSPICION DE PRESENCE D'AMIANTE - COTES ET NIVEAUX TOPOGRAPHIQUES A VERIFIER SUR PLACE