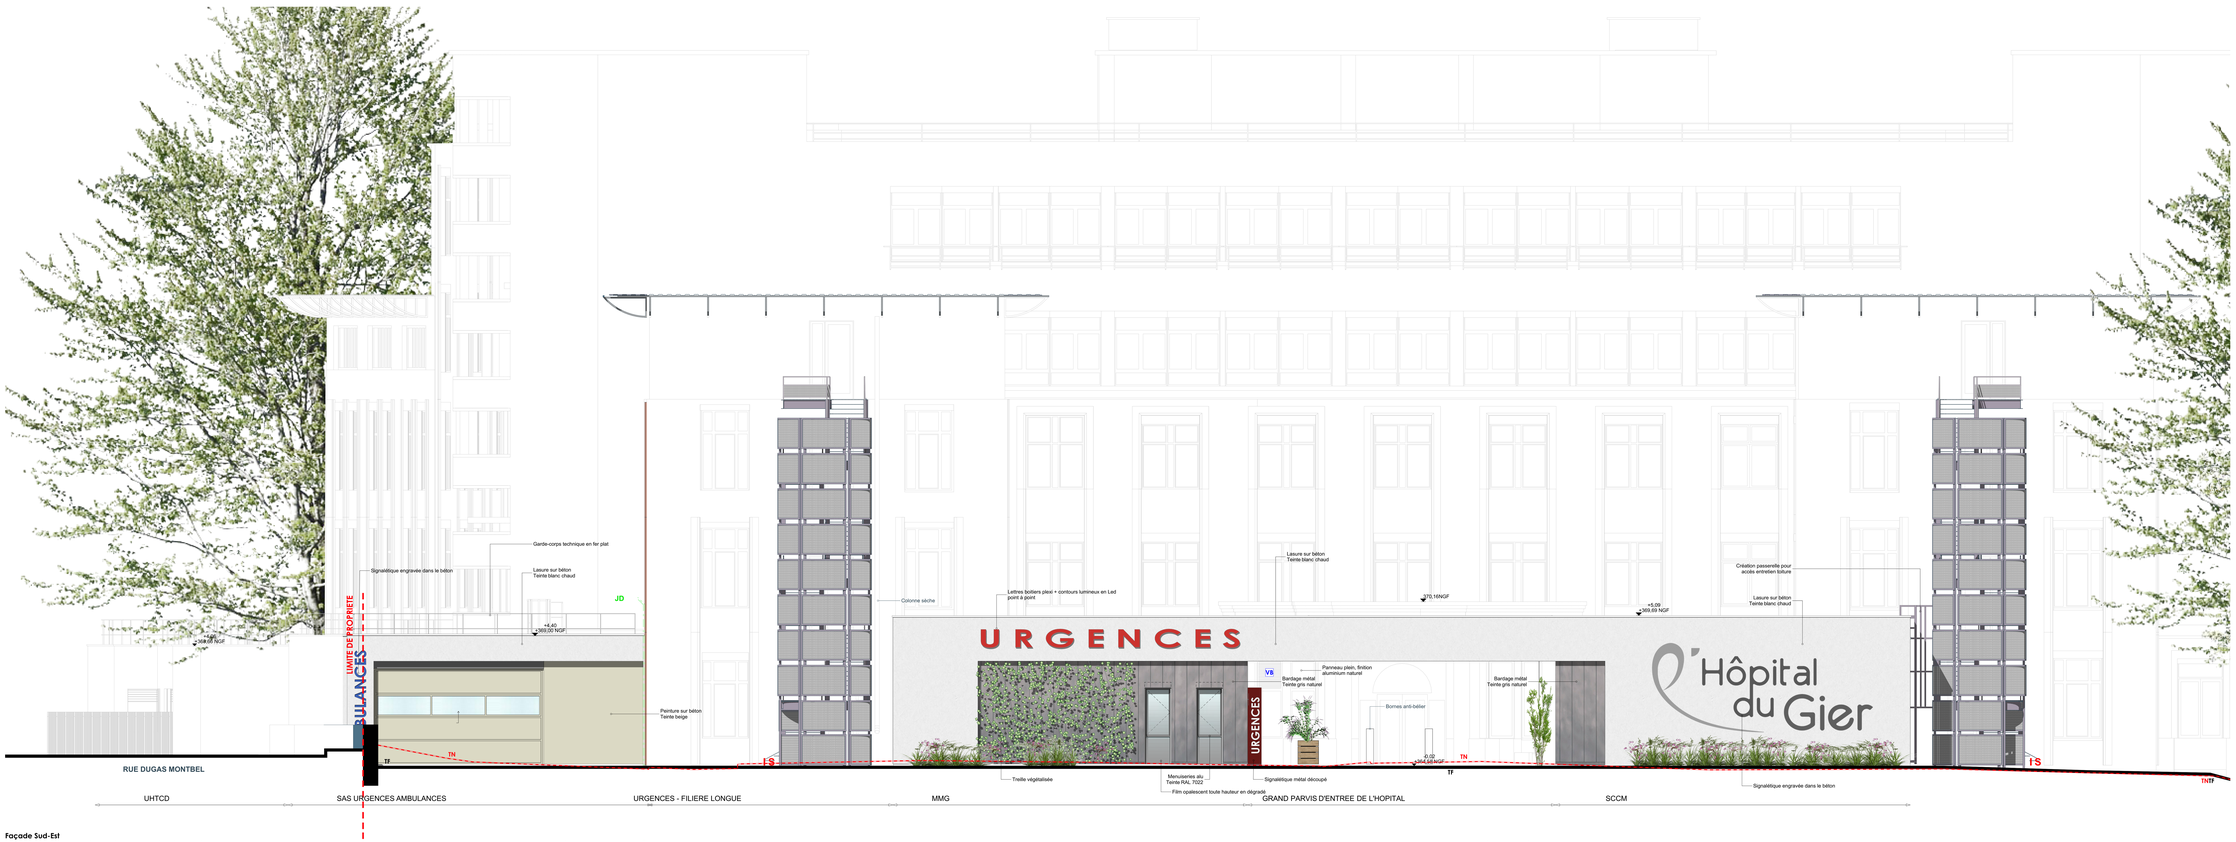

Façade Sud-Est

Restructuration des urgences et du hall d'accueil du site MCO de l'Hôpital du Gier
SAINT-CHAMOND

PRO

17/01/2025

ECH : 1/50

FEUILLE : A0

FACADE SUD-EST 2/3

Façade Principale - Phase 2 Partielle - Remplacement autorisant peu Lucas

Restructuration des urgences et du hall d'accueil du site MCO de l'Hôpital du Gier

MAITRISE D'OUVRAGE
CHU St ETIENNE - ETABLISSEMENT SUPPORT GHT LOIRE
Mail : m.roche@chuvalgroup.fr
1b, Rue Victor Hugo - 42400 Saint-Chamond
Tél. 04 77 74 78 49

MAITRISE D'OEUVRE
Architecte mandataire
SEXTANT architecture
Mail : sextant@sextant-architecture.com
60, Boulevard Marcel Mérieux Clermont Ferrand - 63000
Tél. : 04 73 90 20 00

B.E.T.T.C.E
TPF INGENIERIE
Mail : martinez@tpf.fr
10, Rue de la Vitella 69003 Lyon
Tél. 04 26 68 68 00

Contrôleur technique
VERITAS
Mail jean-marc.duplan@veritas.com
25 Avenue de l'Industrie - CS 80008 - 42290 Villars - CEDEX
Tél. 06 80 79 82 75

Coordinateur SPS
EXELL SECURITE SPS
Mail regine.fayolle@exell-securite.fr
7 Rue du Docteur Mazet - 69003 Lyon
Tél. 06 46 80 77 62

SUSPICION DE PRESENCE D'AMIANTE - COTES ET NIVEAUX TOPOGRAPHIQUES A VERIFIER SUR PLACE

IND.	DATE	REDACTION

SEXTANT

TPF INGENIERIE

300c

Page 1 - 04/02/2025