

INSTITUT DE CANCEROLOGIE BRETAGNE SUD  
ICBS - LORIENT


MAÎTRE D'OUVRAGE

GHBS  
5 avenue Choiseul  
56322 LORIENT




MAÎTRE D'OEUVRE

AIA ARCHITECTES  
13 boulevard Jean Monnet  
56260 LARMOR PLAGE

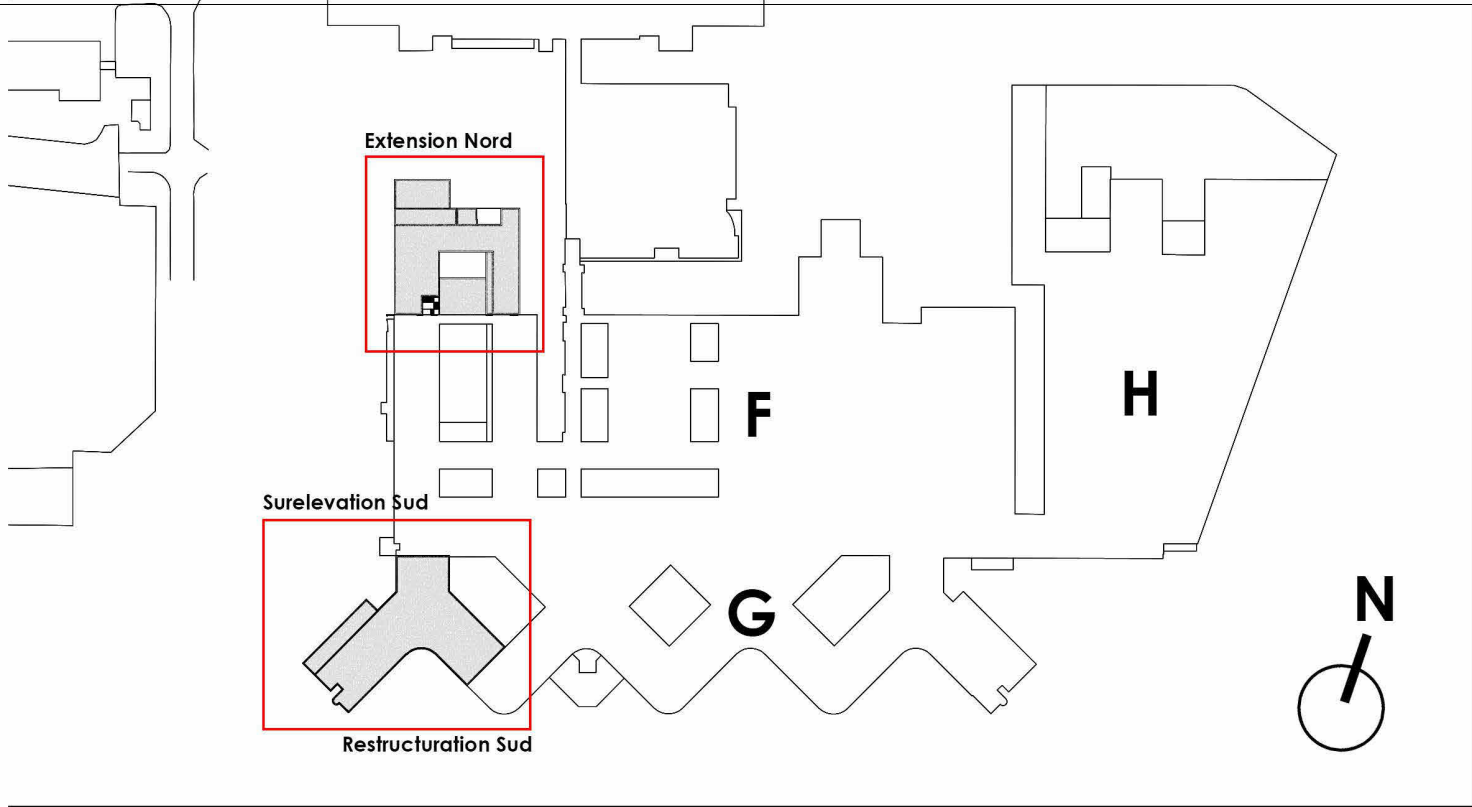

EMETTEUR	AIA ARCHITECTES	PHASE	PC	DATE	DEC 2024	ECHELLE	1 : 500
INTITULE DU PLAN	PLAN DE MASSE - FUTUR	CODE EMETTEUR	AA	N° du plan	PC2-2	INDICE	

BUREAU DE CONTROLE		SOCOTEC		4 rue Alice Coléno 56100 LORIENT - 02 97 86 15 30																	
S.P.S.																					
MANDATAIRE		AIA ARCHITECTES		13 boulevard Jean Monnet 56260 LARMOR PLAGE - 02 97 64 03 40																	
ARCHITECTE		AIA ARCHITECTES		13 boulevard Jean Monnet 56260 LARMOR PLAGE - 02 97 64 03 40																	
INGENIERIE		AIA INGENIERIE		7 boulevard de Chantenay 44100 NANTES - 02 40 38 13 13																	
ENVIRONNEMENT																					
ECONOMISTE		AIA INGENIERIE		13 boulevard Jean Monnet 56260 LARMOR PLAGE - 02 97 64 03 40																	
PAYSAGES																					
COORDINATEUR SSI		NAMIXIS		6 allée du Martier 44620 LA MONTAGNE - 02 85 52 36 44																	
ACOUSTICIEEN		VENATHEC		5 rue Jacques Brel 44800 SAINT HERBLAIN - 03 83 56 02 25																	
OPC														AIA MANAGEMENT				6 rue d'Ouessant Pentagone 2 35760 SAINT-GREGOIRE - 02 99 68 97 17			
 AIA ARCHITECTES		numéro affaire	affaire	émet.	phase	bât.	thème	niv.	zone	№ du plan	dessiné par	vérifié par									
		0980a24	GHBS	AA	PC						PC2-2	DLV	JLM								