

INSTITUT DE CANCEROLOGIE BRETAGNE SUD

ICBS - LORIENT

MAÎTRE D'OUVRAGE

GHBS

5 avenue Choiseul
56322 LORIENT




MAÎTRE D'OEUVRE

AIA ARCHITECTES

13 boulevard Jean Monnet
56260 LARMOR PLAGE



ARCHITECTES

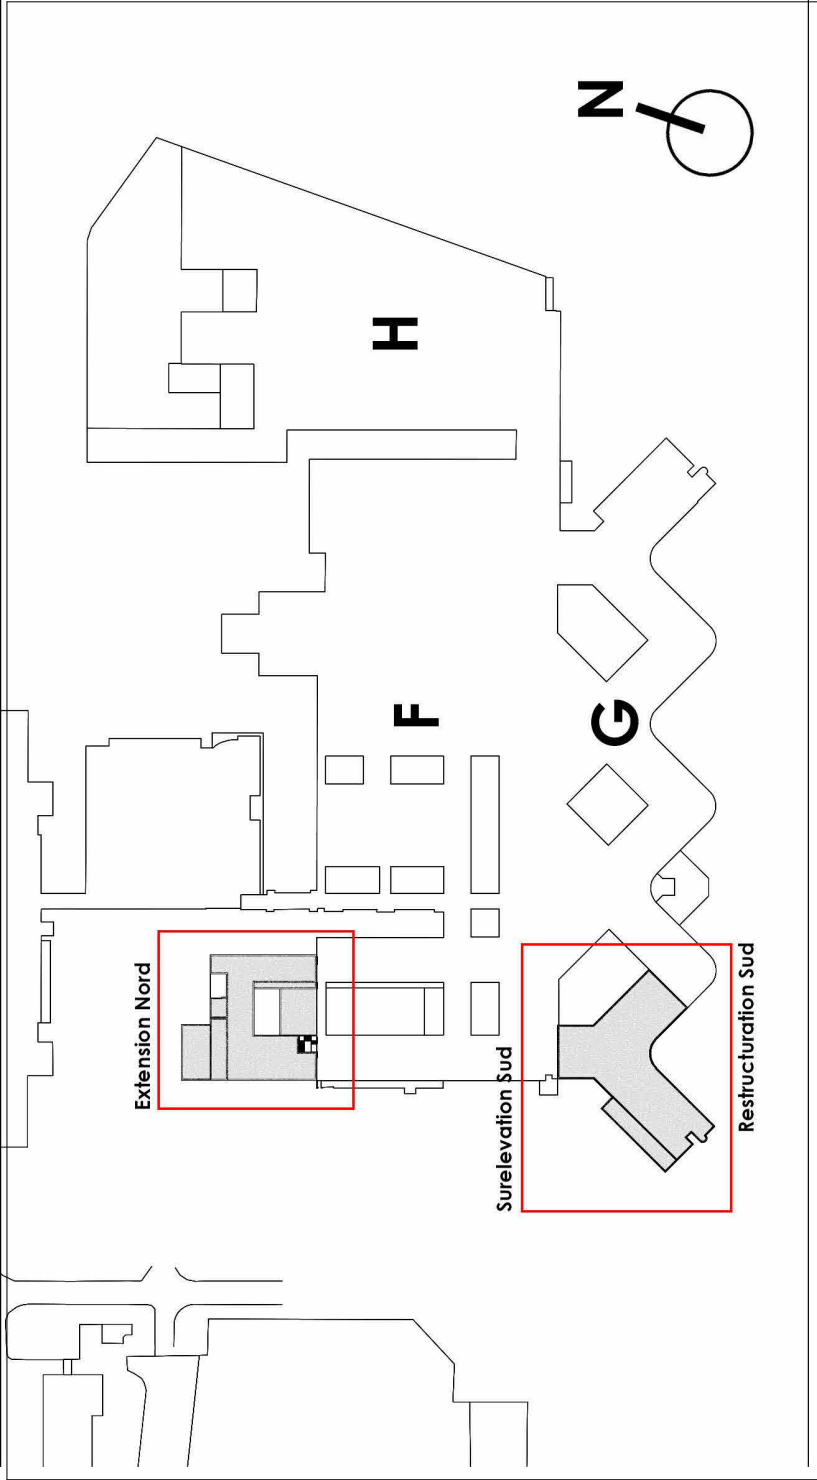

EMETTEUR

AIA ARCHITECTES

PHASE

DCE

DATE

28/04/2025

ECHELLE

INTITULE DU PLAN

Carnet PIC / Planning / Phasage

CODE EMETTEUR

N° du plan

60

INDICE

BUREAU DE CONTROLE

SOCOTEC

4 rue Alice Coléno 56100 LORIENT - 02 97 86 15 30

S.P.S.

BUREAU VERITAS

MANDATAIRE

AIA ARCHITECTES

13 boulevard Jean Monnet 56260 LARMOR PLAGE - 02 97 64 03 40

ARCHITECTE

AIA ARCHITECTES

13 boulevard Jean Monnet 56260 LARMOR PLAGE - 02 97 64 03 40

INGENIERIE

AIA INGENIERIE

7 boulevard de Chantenay 44100 NANTES - 02 40 38 13 13

ENVIRONNEMENT

ECONOMISTE

AIA INGENIERIE

13 boulevard Jean Monnet 56260 LARMOR PLAGE - 02 97 64 03 40

PAYSAGES

COORDINATEUR SSI

NAMIXIS

6 allée du Morlier 44620 LA MONTAGNE - 02 85 52 36 44

ACOUSTICIEN

VENATHEC

5 rue Jacques Brel 44800 SAINT HERBLAIN - 03 83 56 02 25

OPC

AIA MANAGEMENT

6 rue d'Ouessant Pentagone 2 35760 SAINT-GREGOIRE - 02 99 68 97 17



ARCHITECTES

numéro affaire	0980a24
----------------	---------

affaire	GHBS
---------	------

émet.	phase
DCE	


bât.	
------	--


thème	
-------	--


niv.	zone
------	------


N° du plan	60
------------	----


dessiné par	DLV
vérifié par	JLM

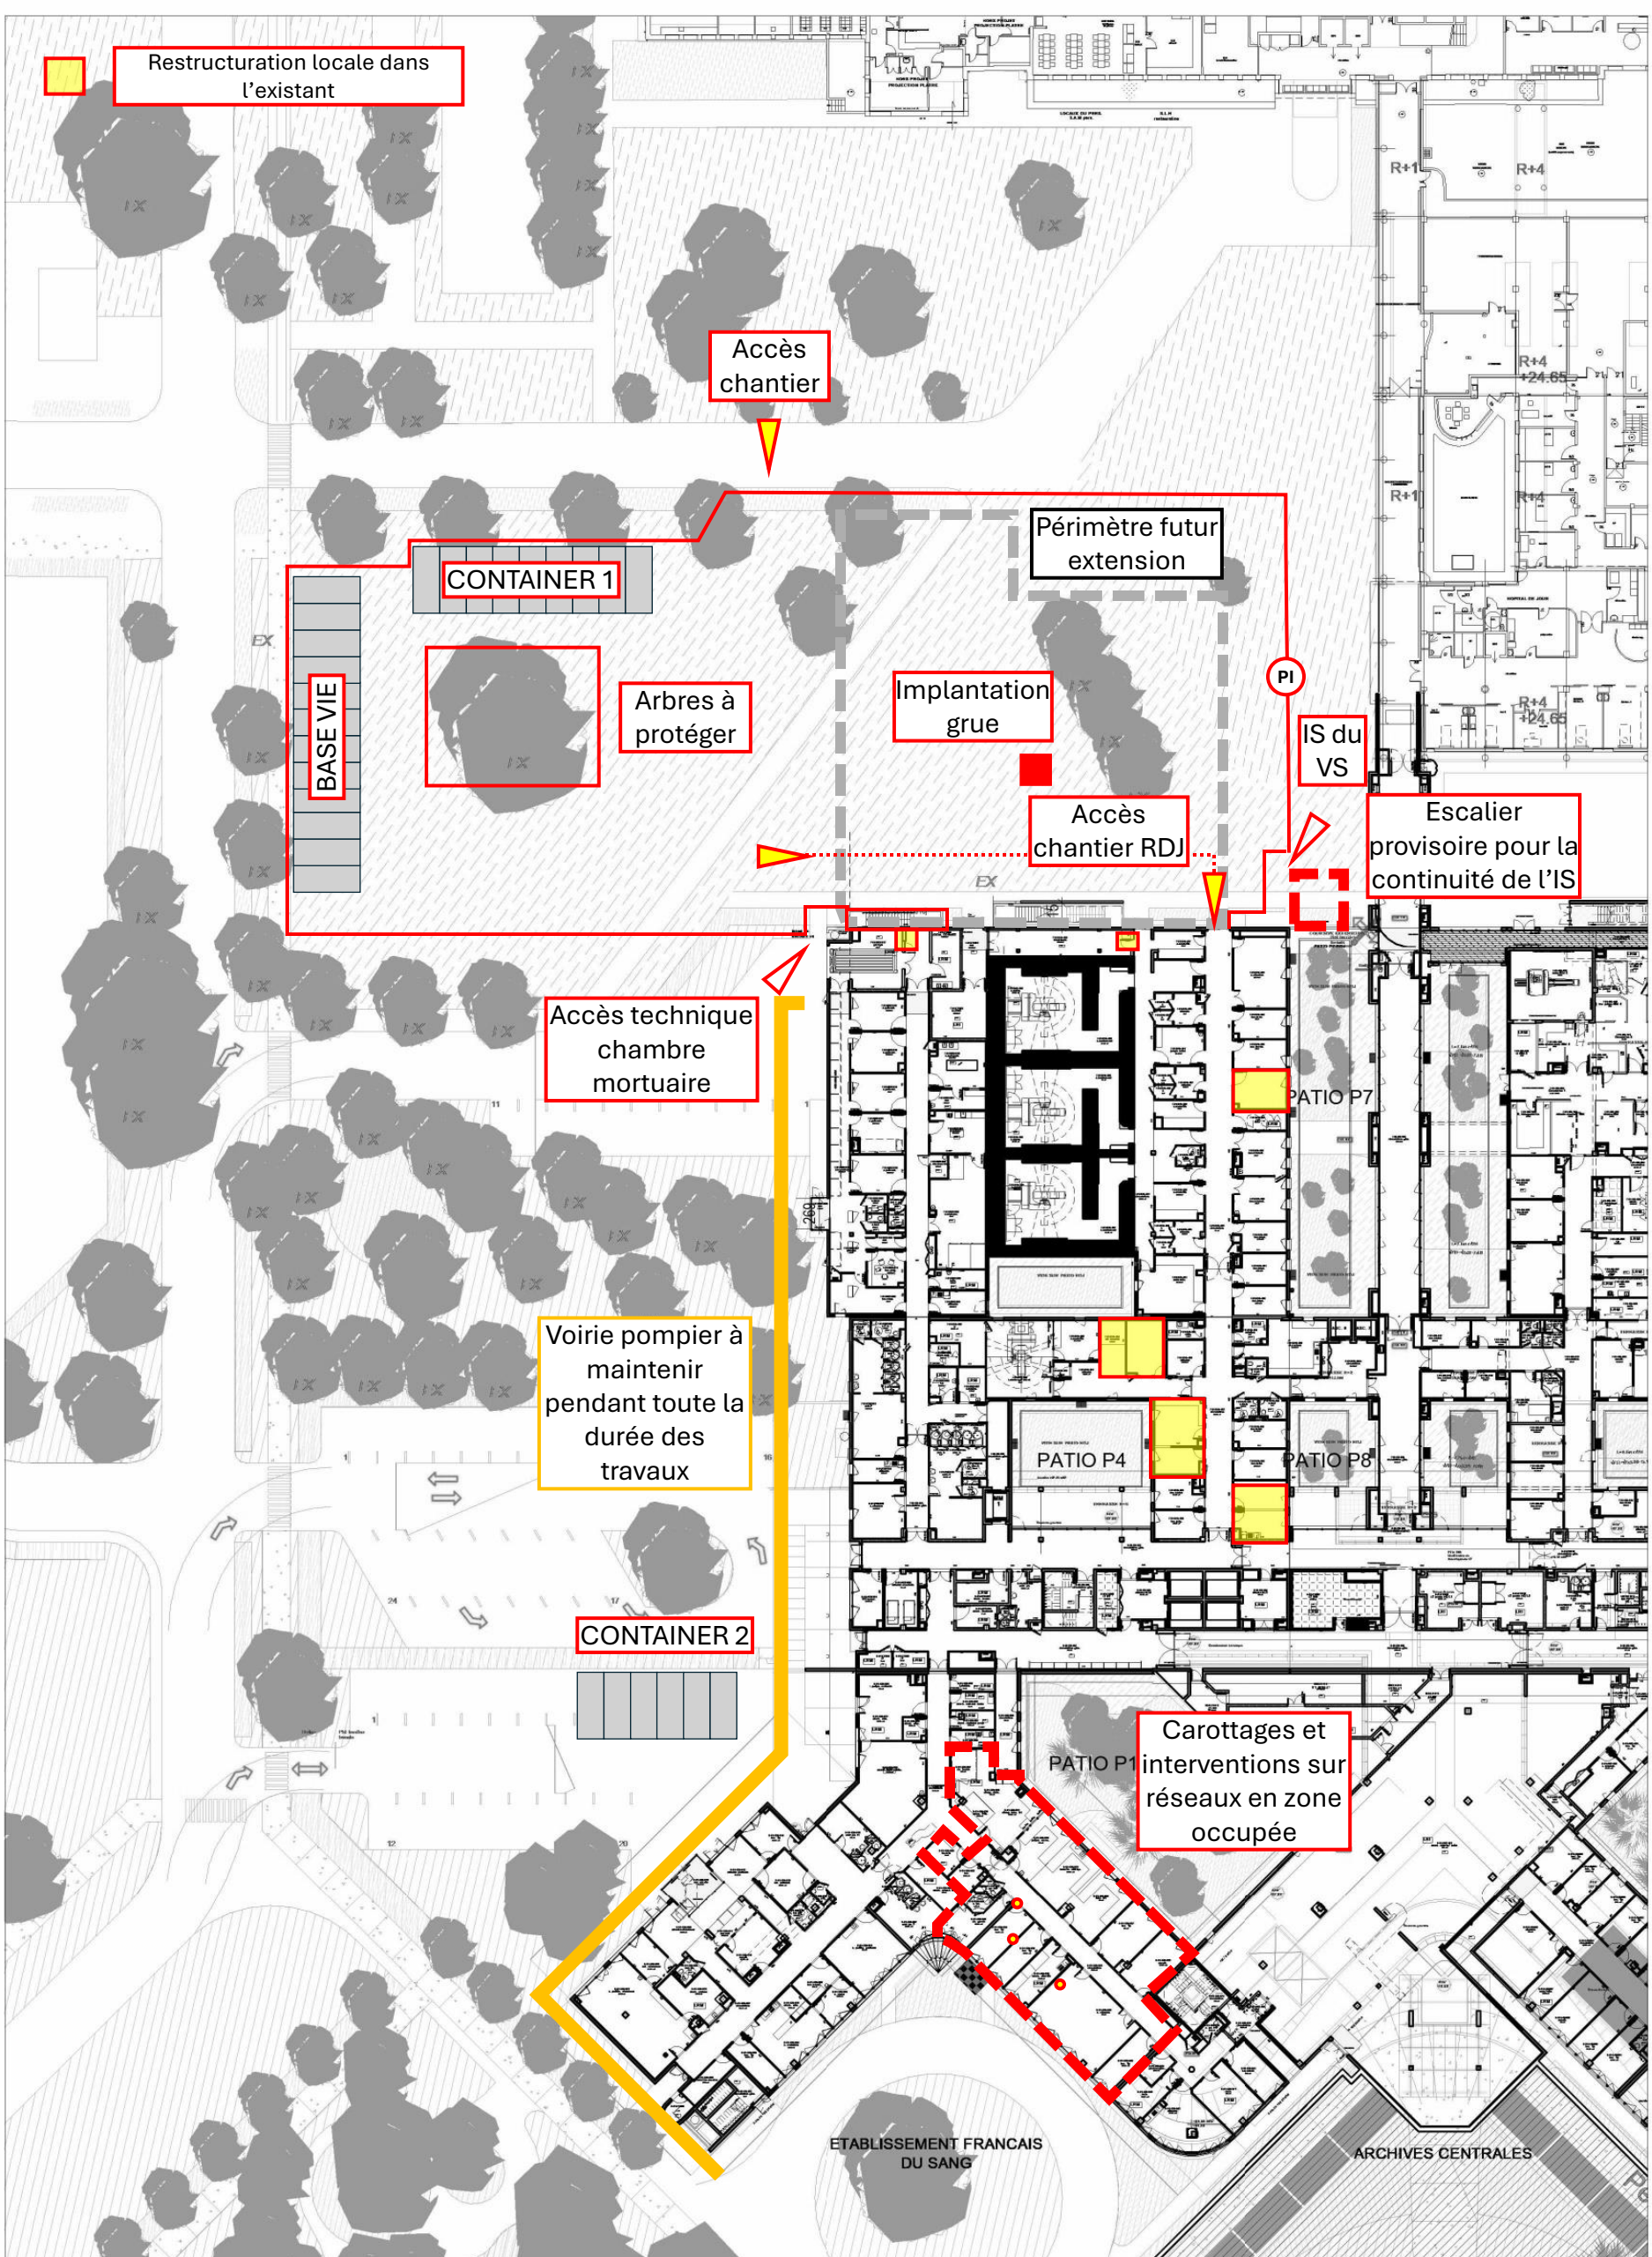


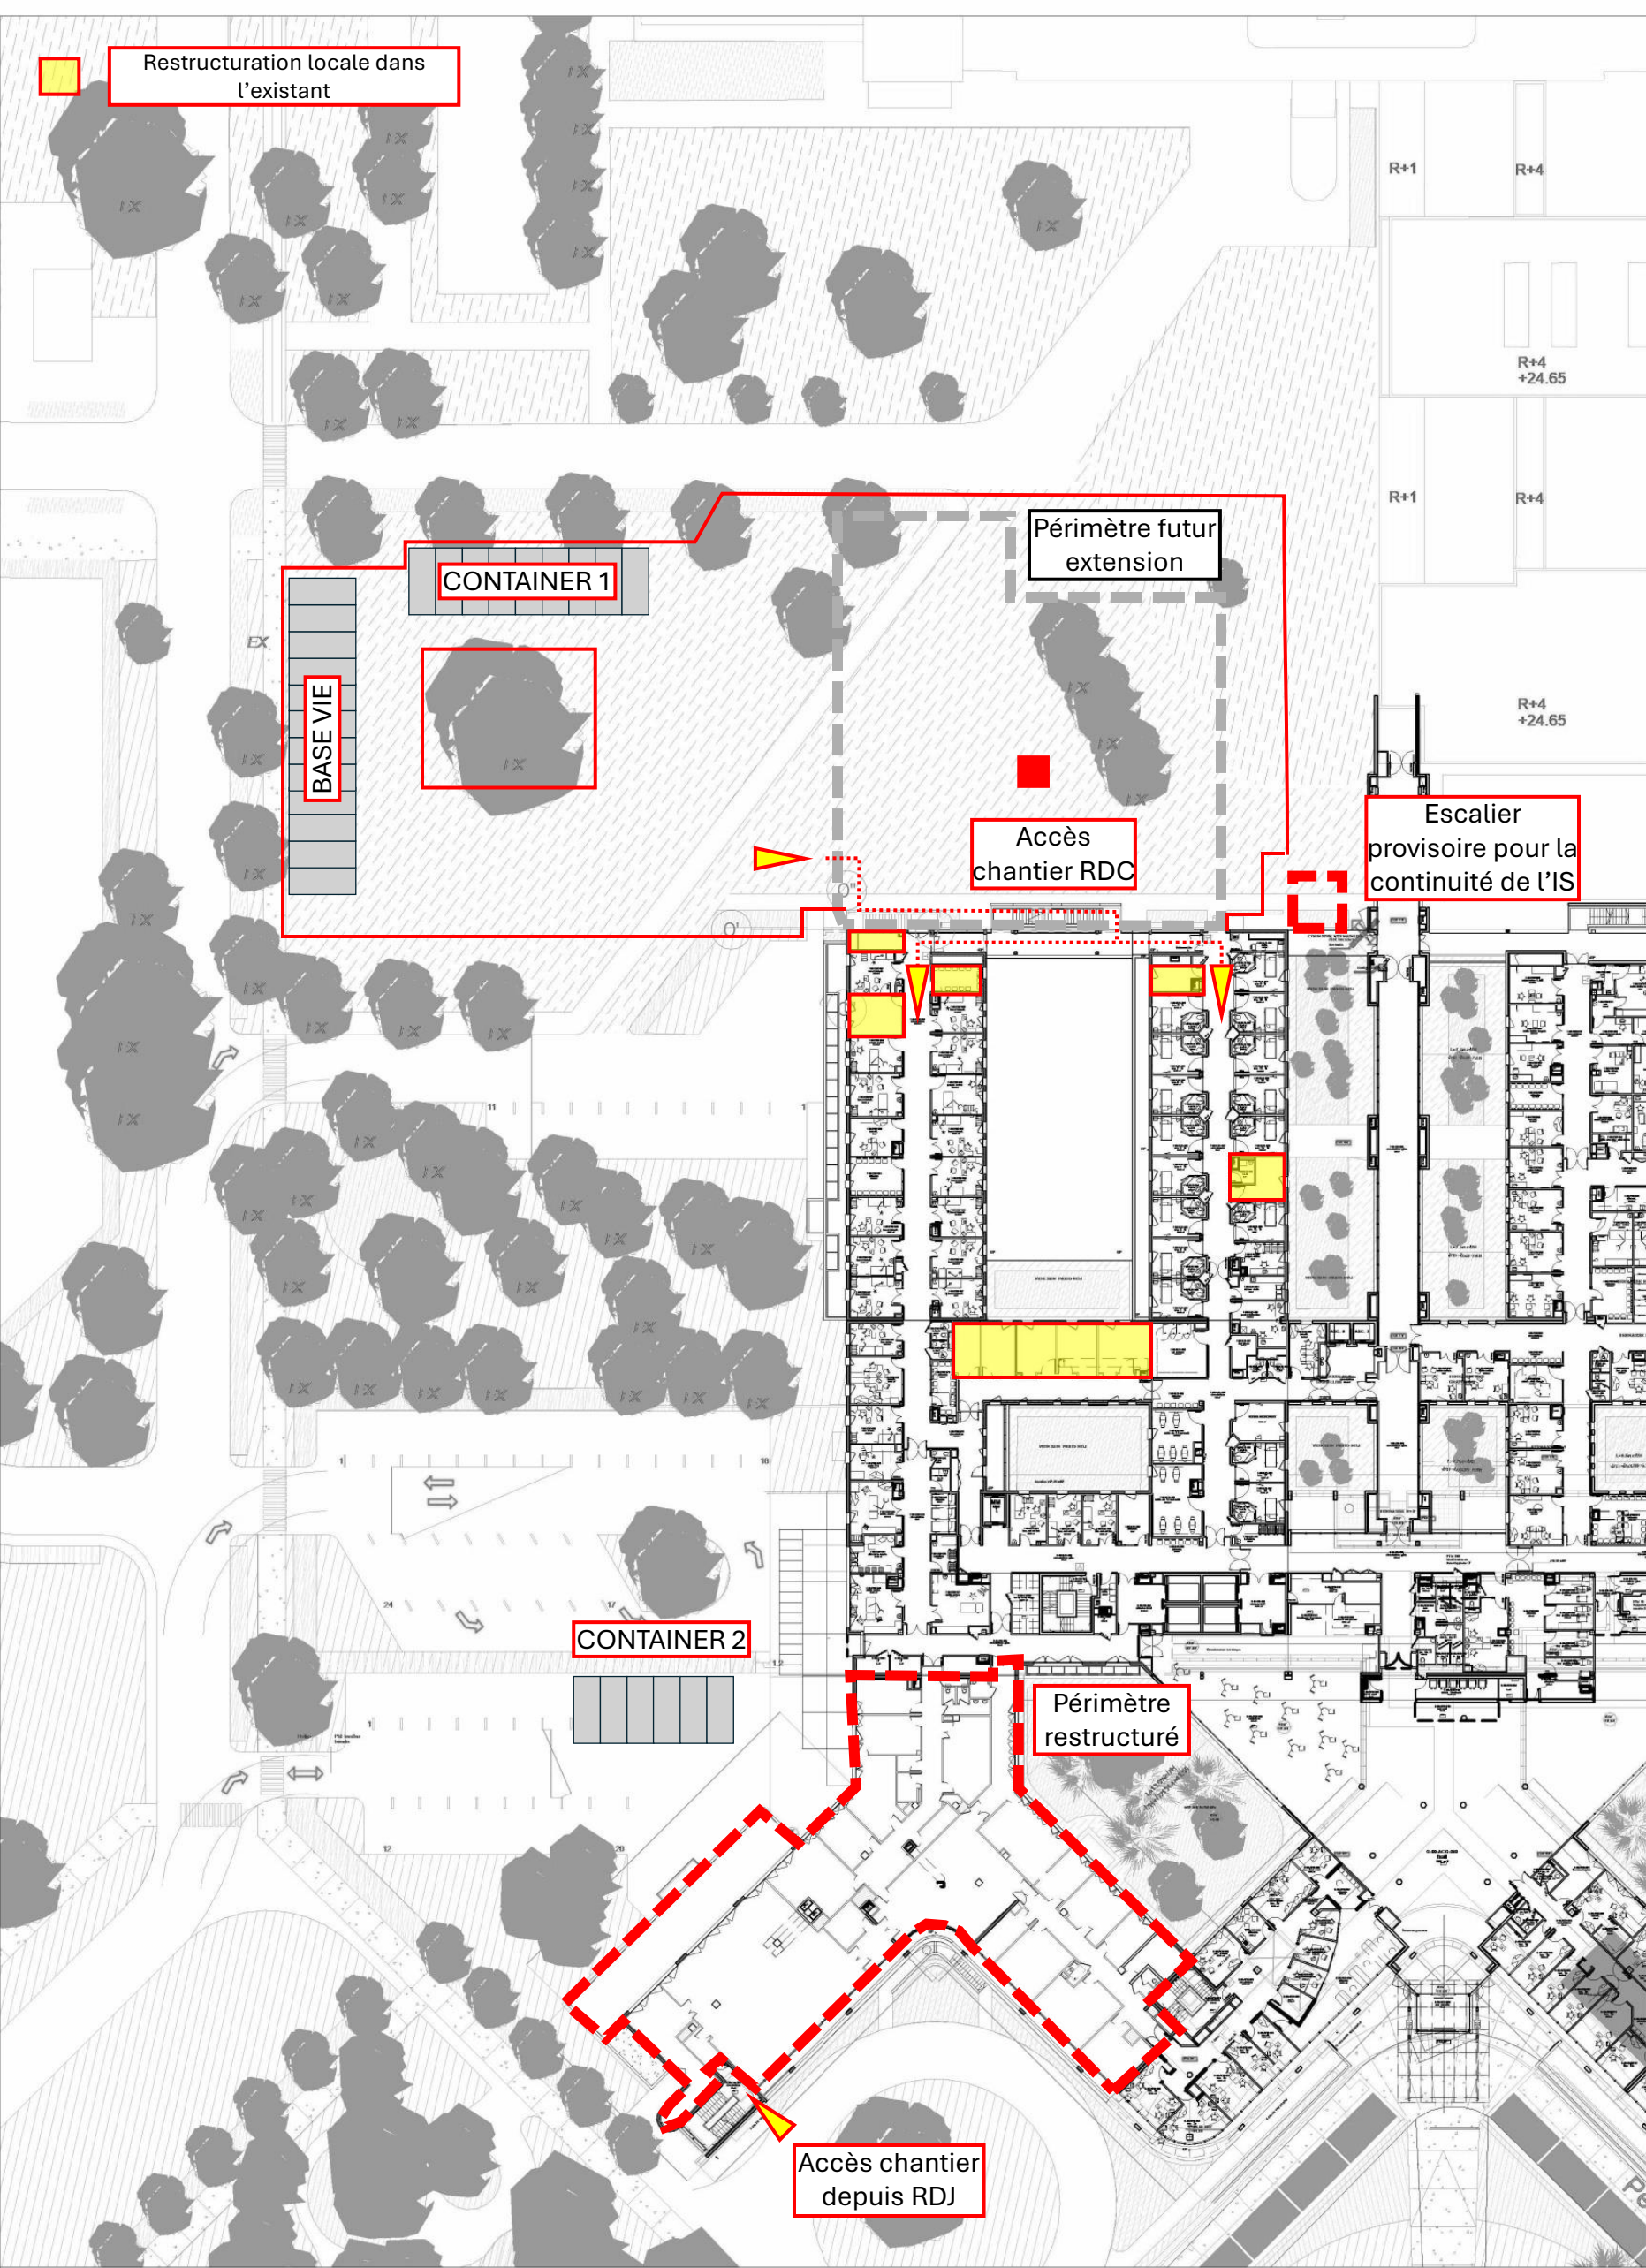


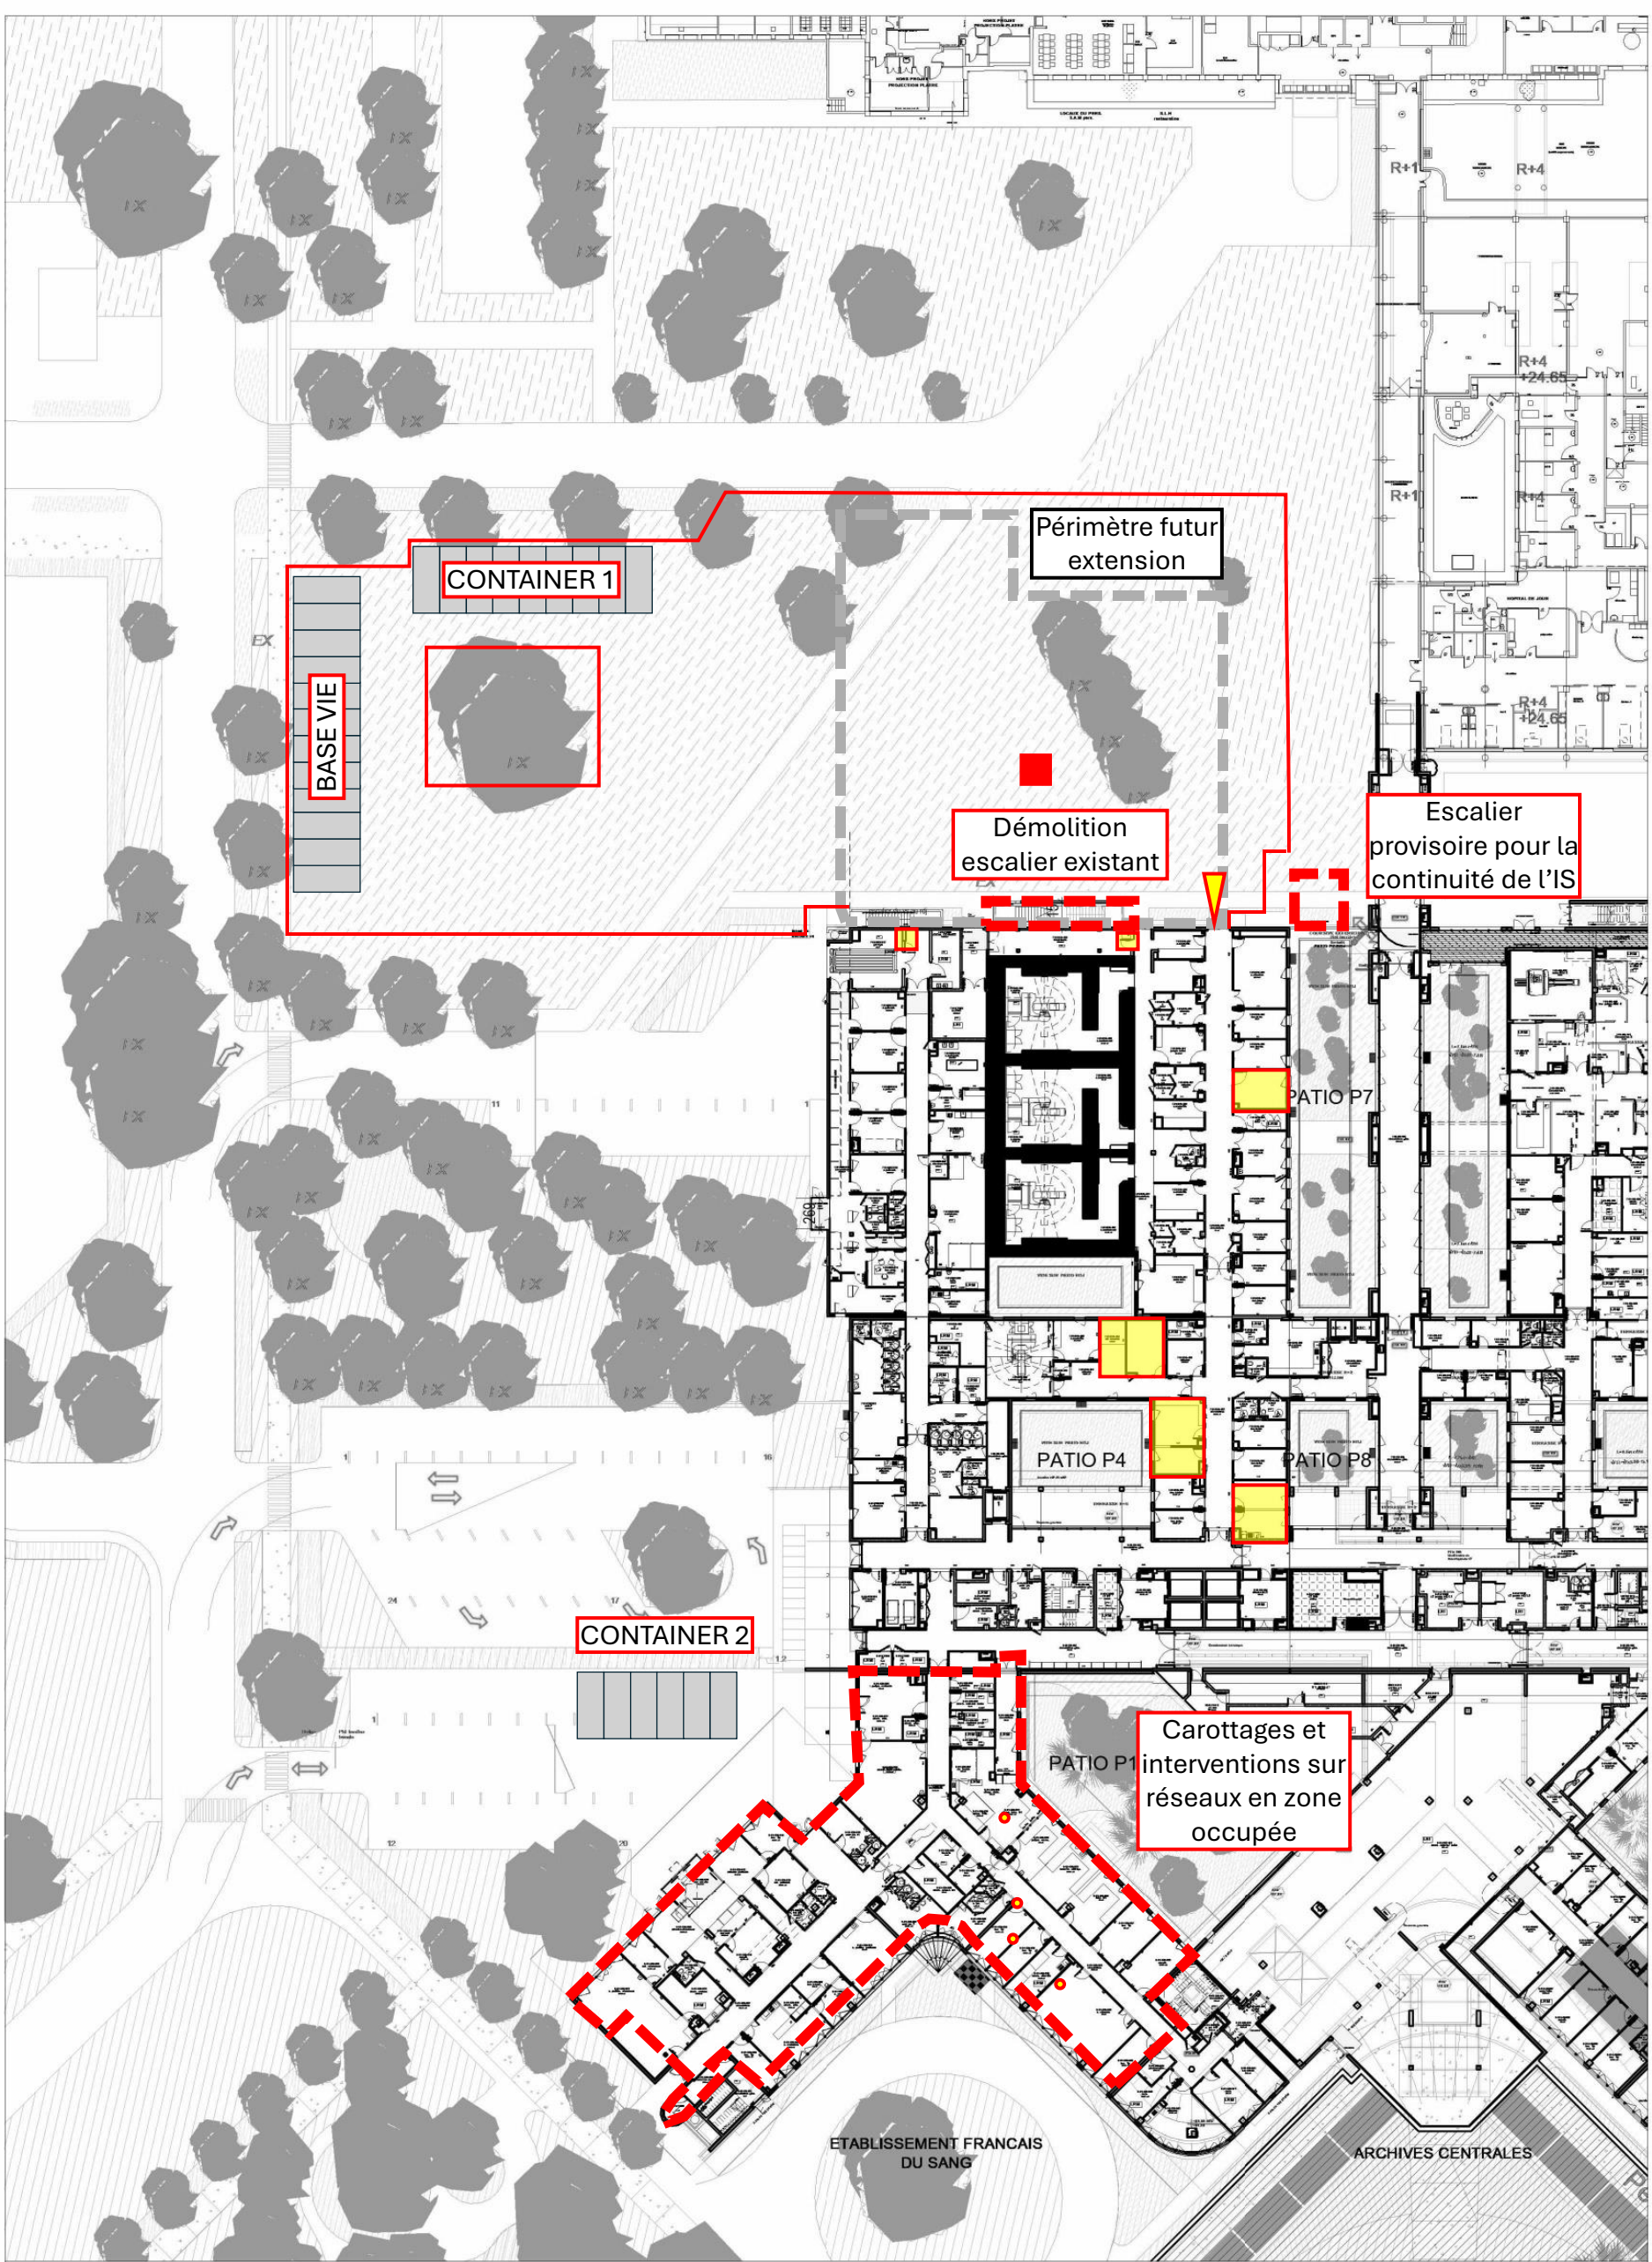


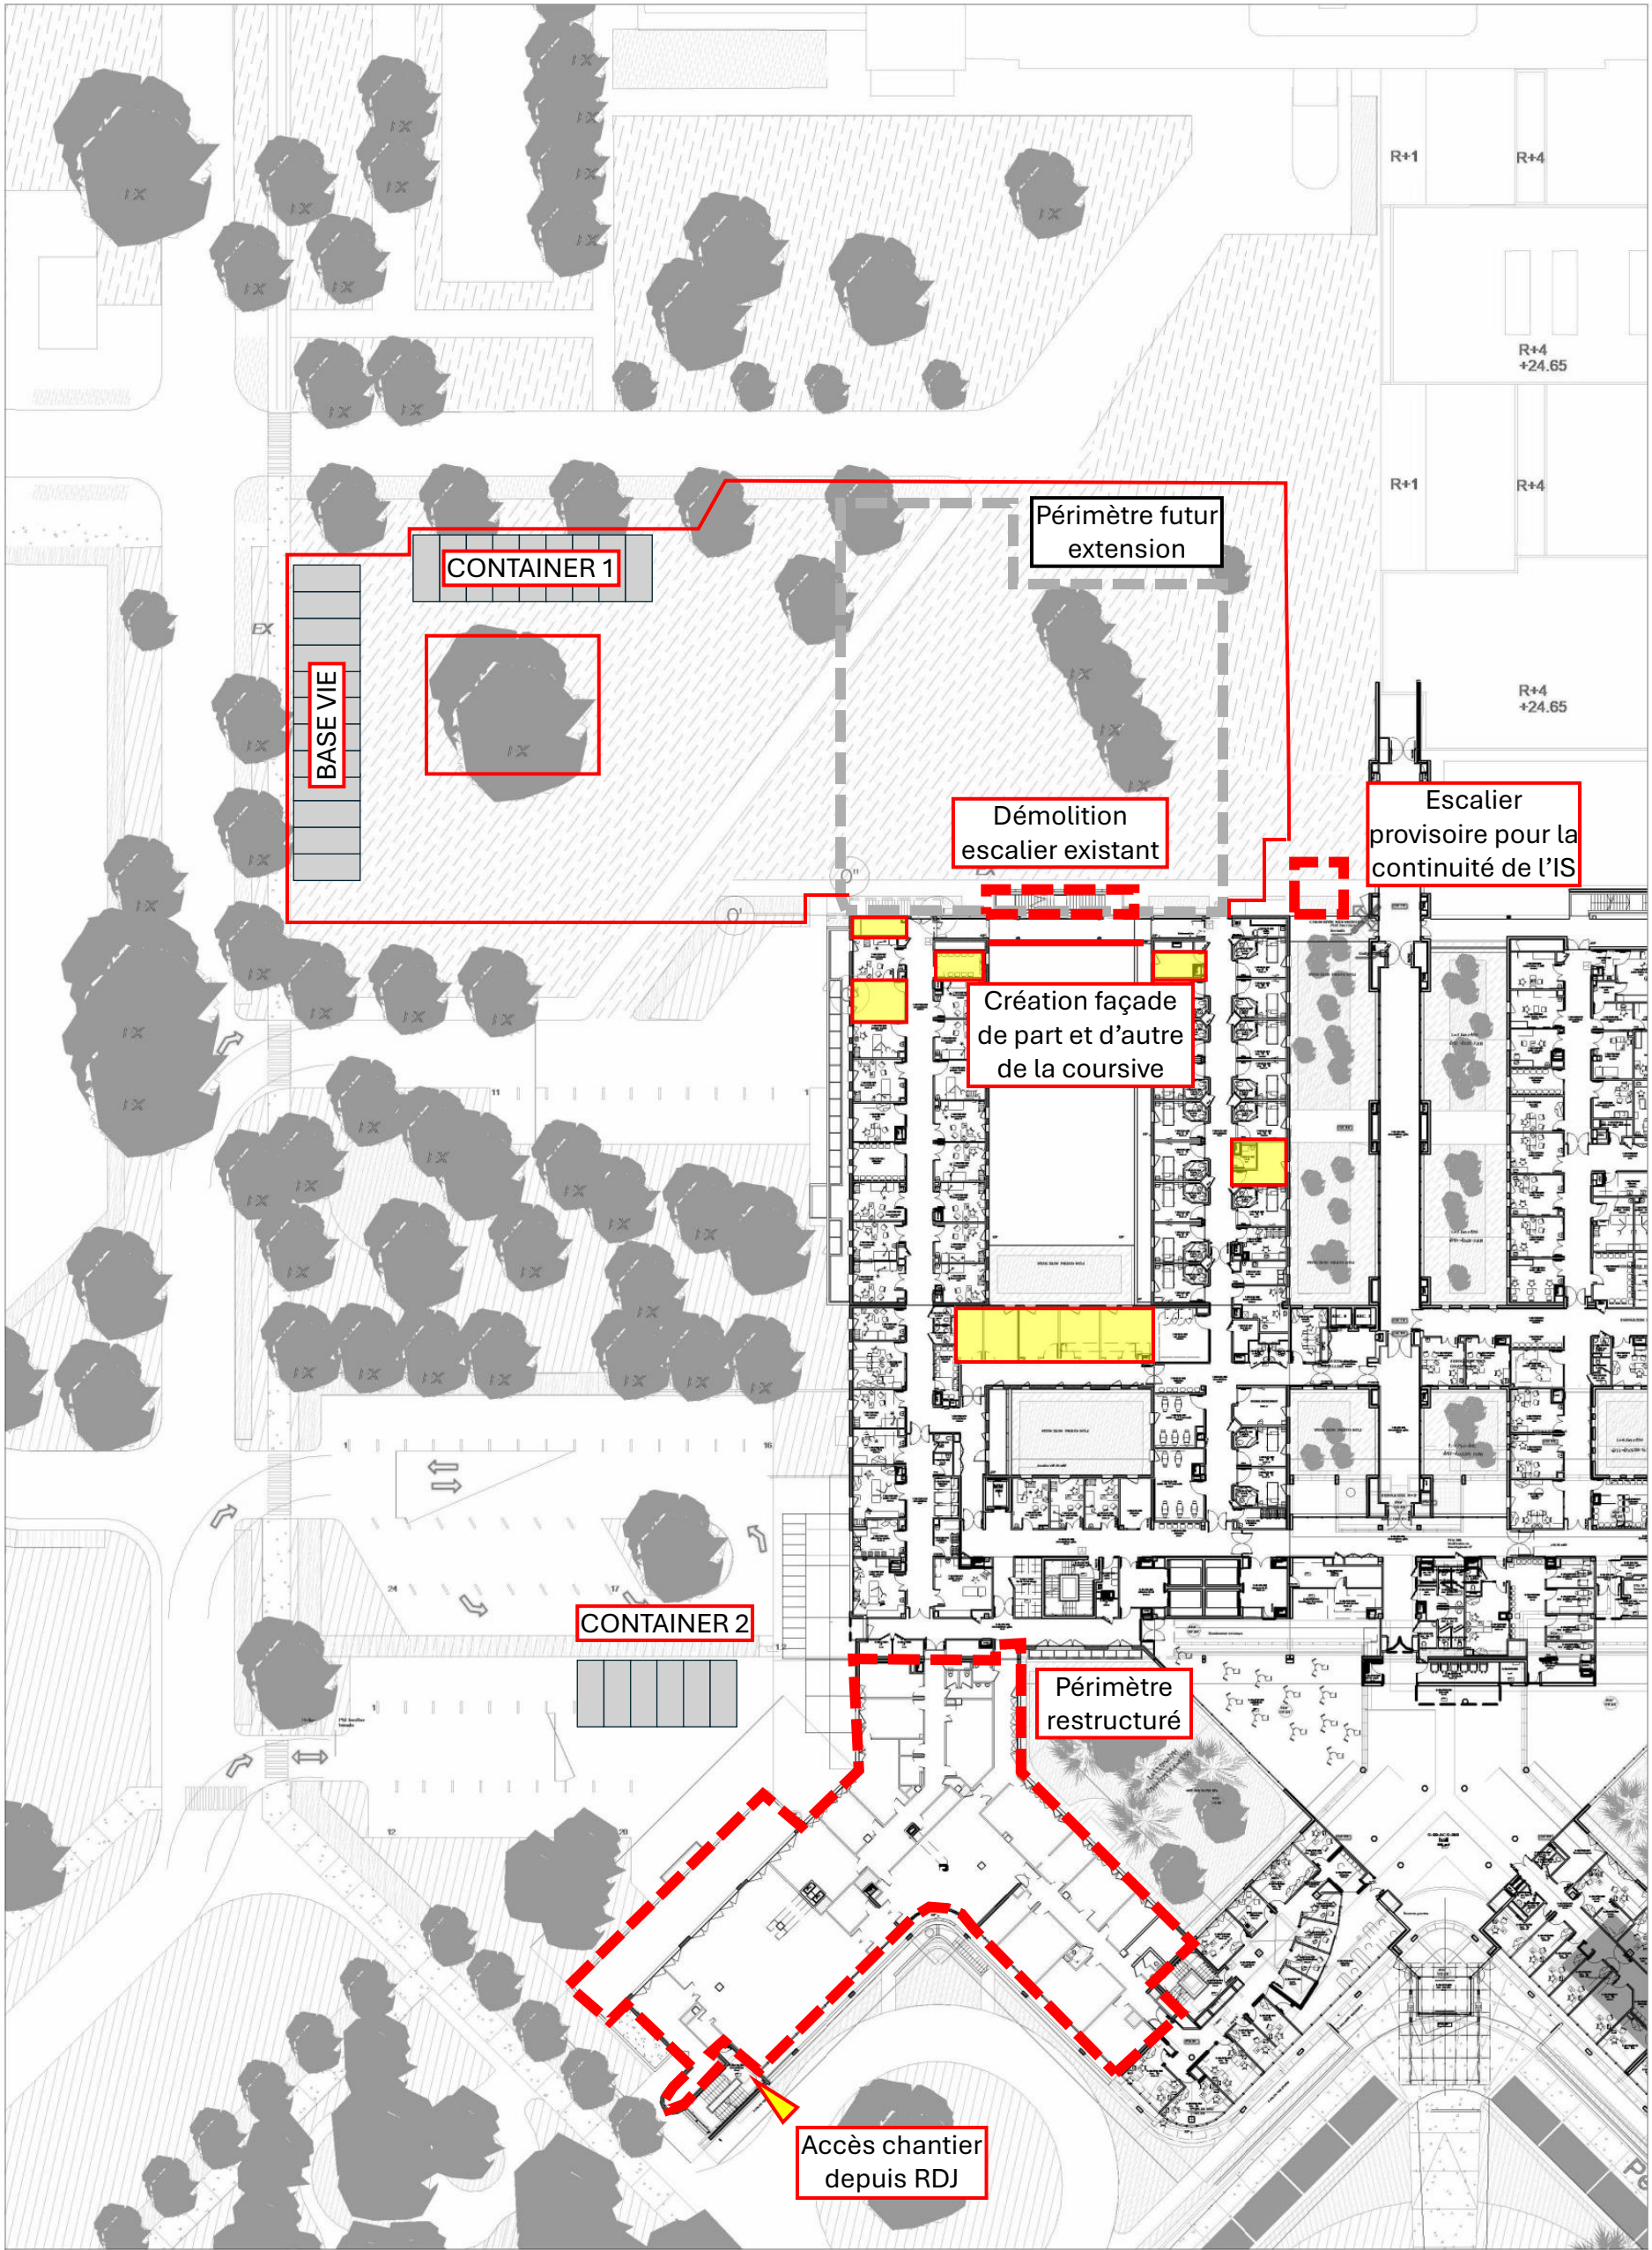


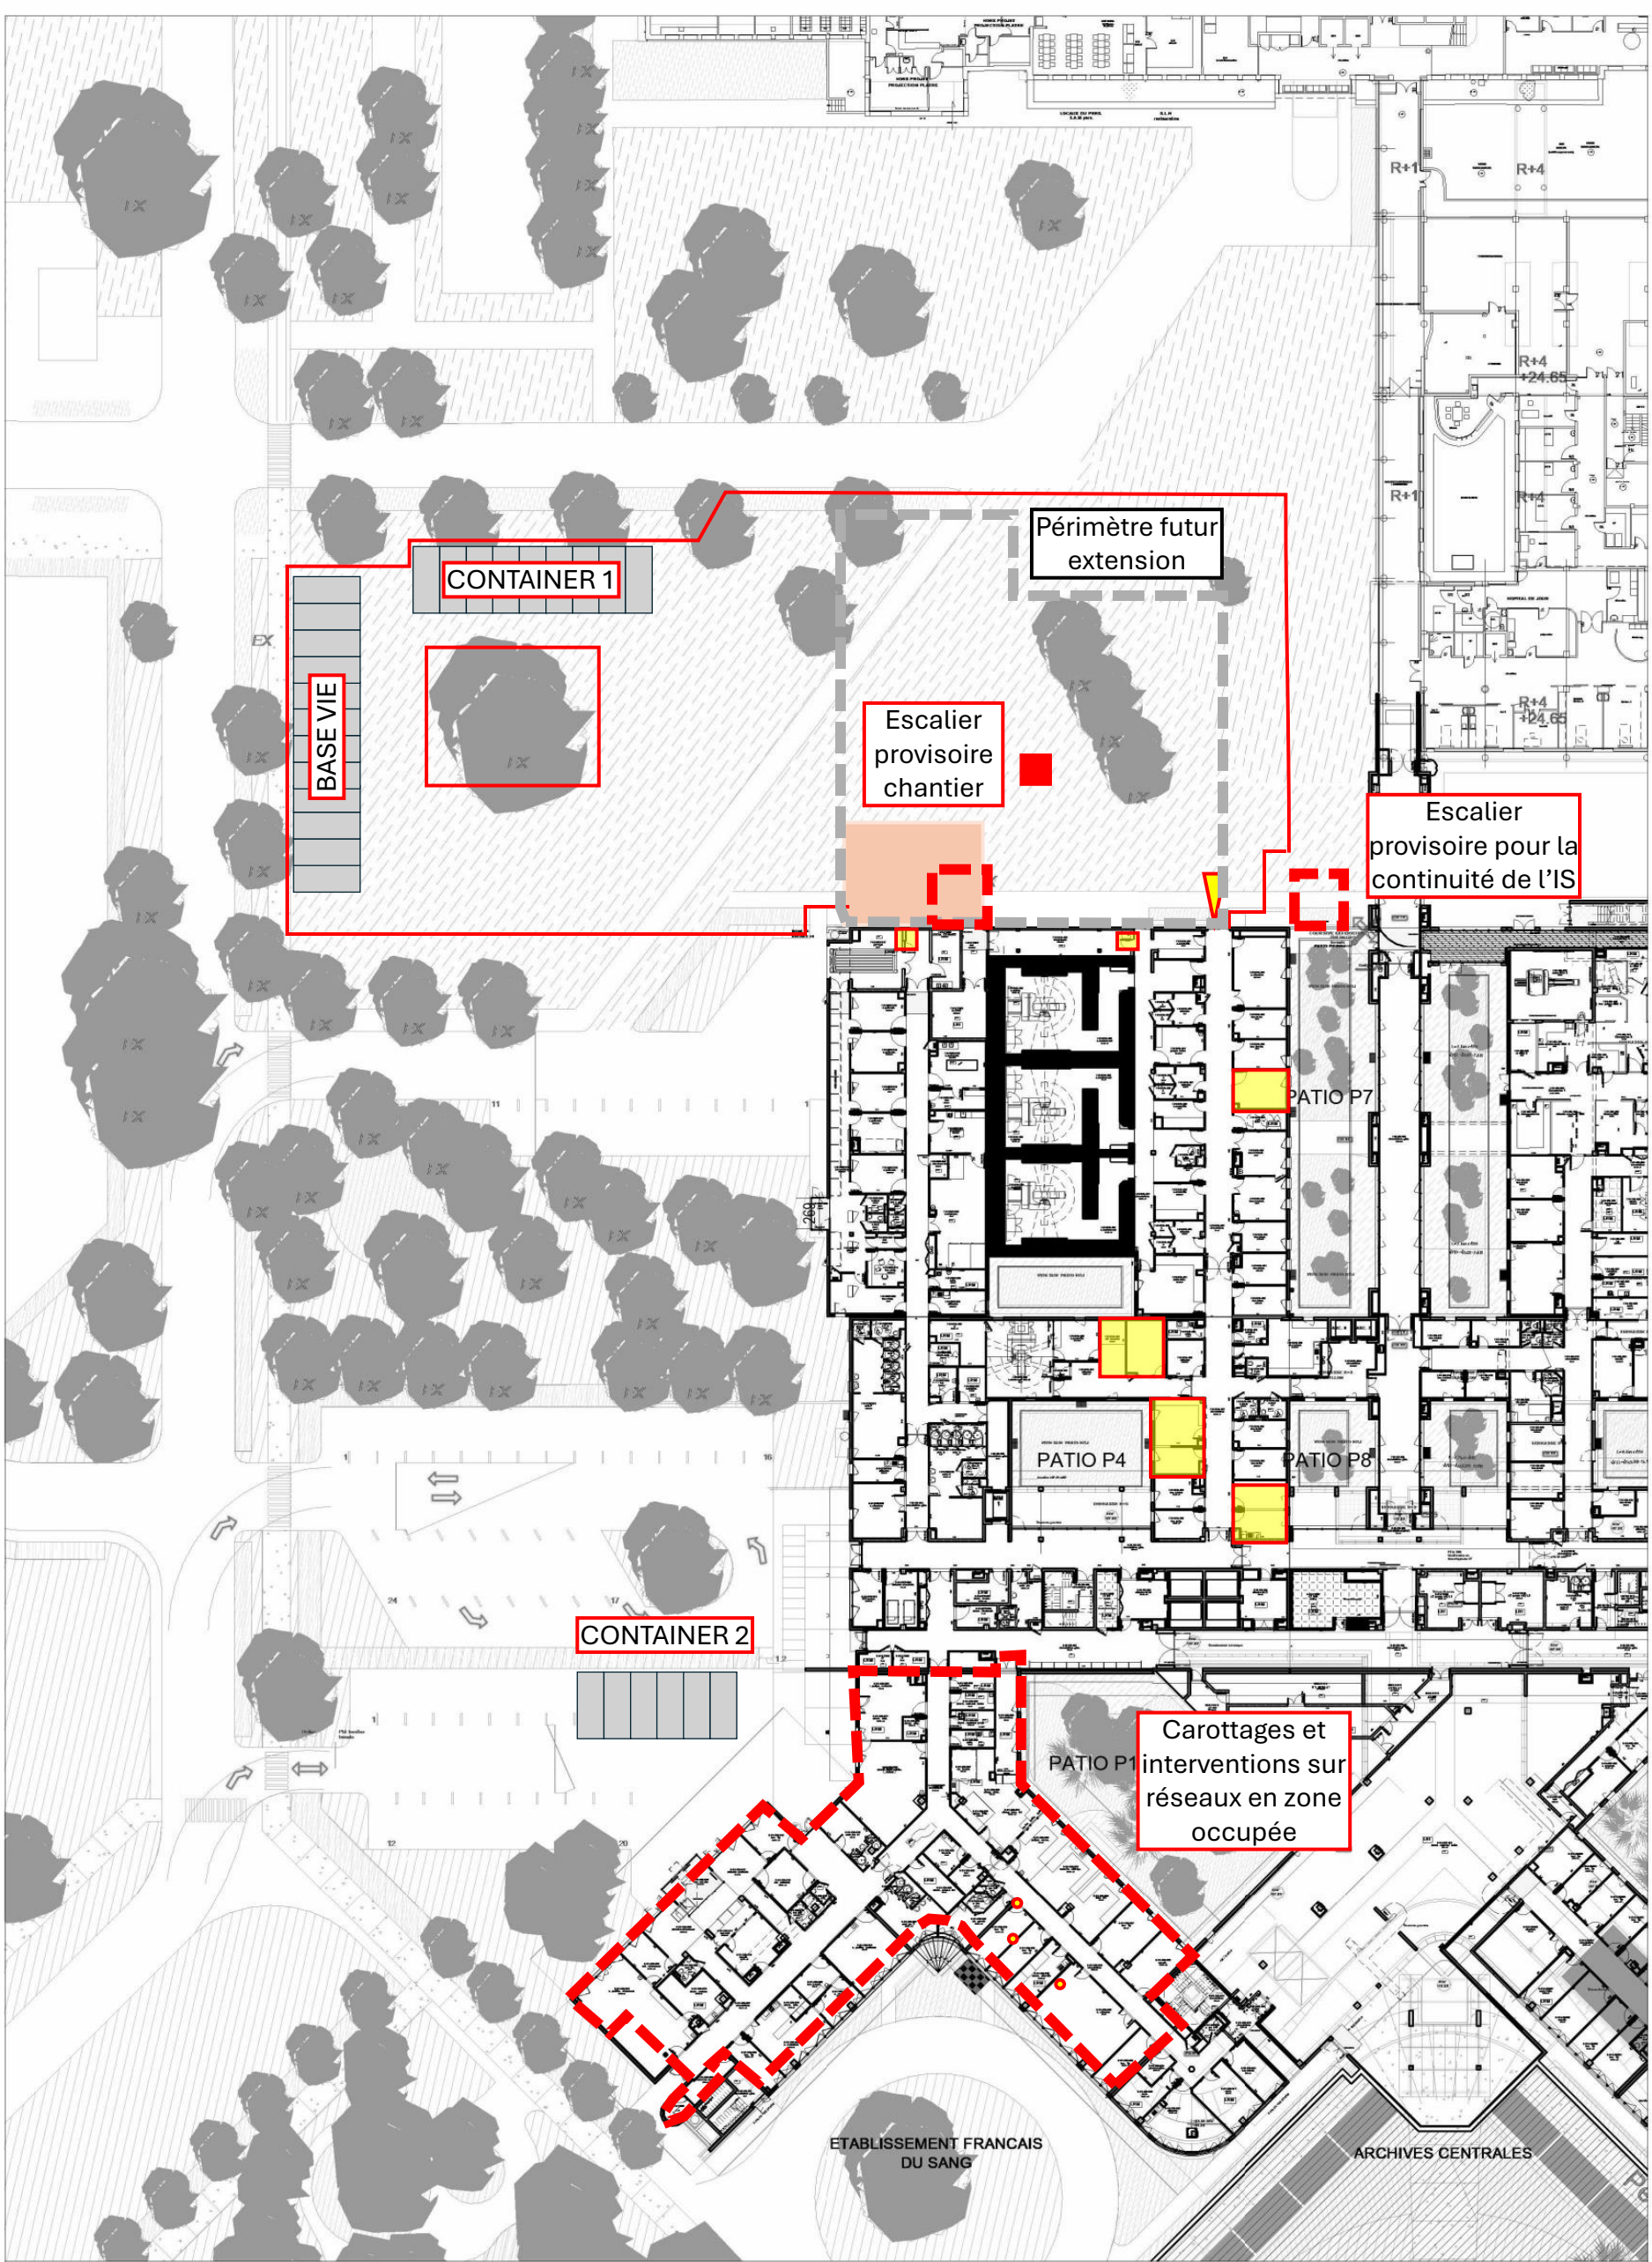

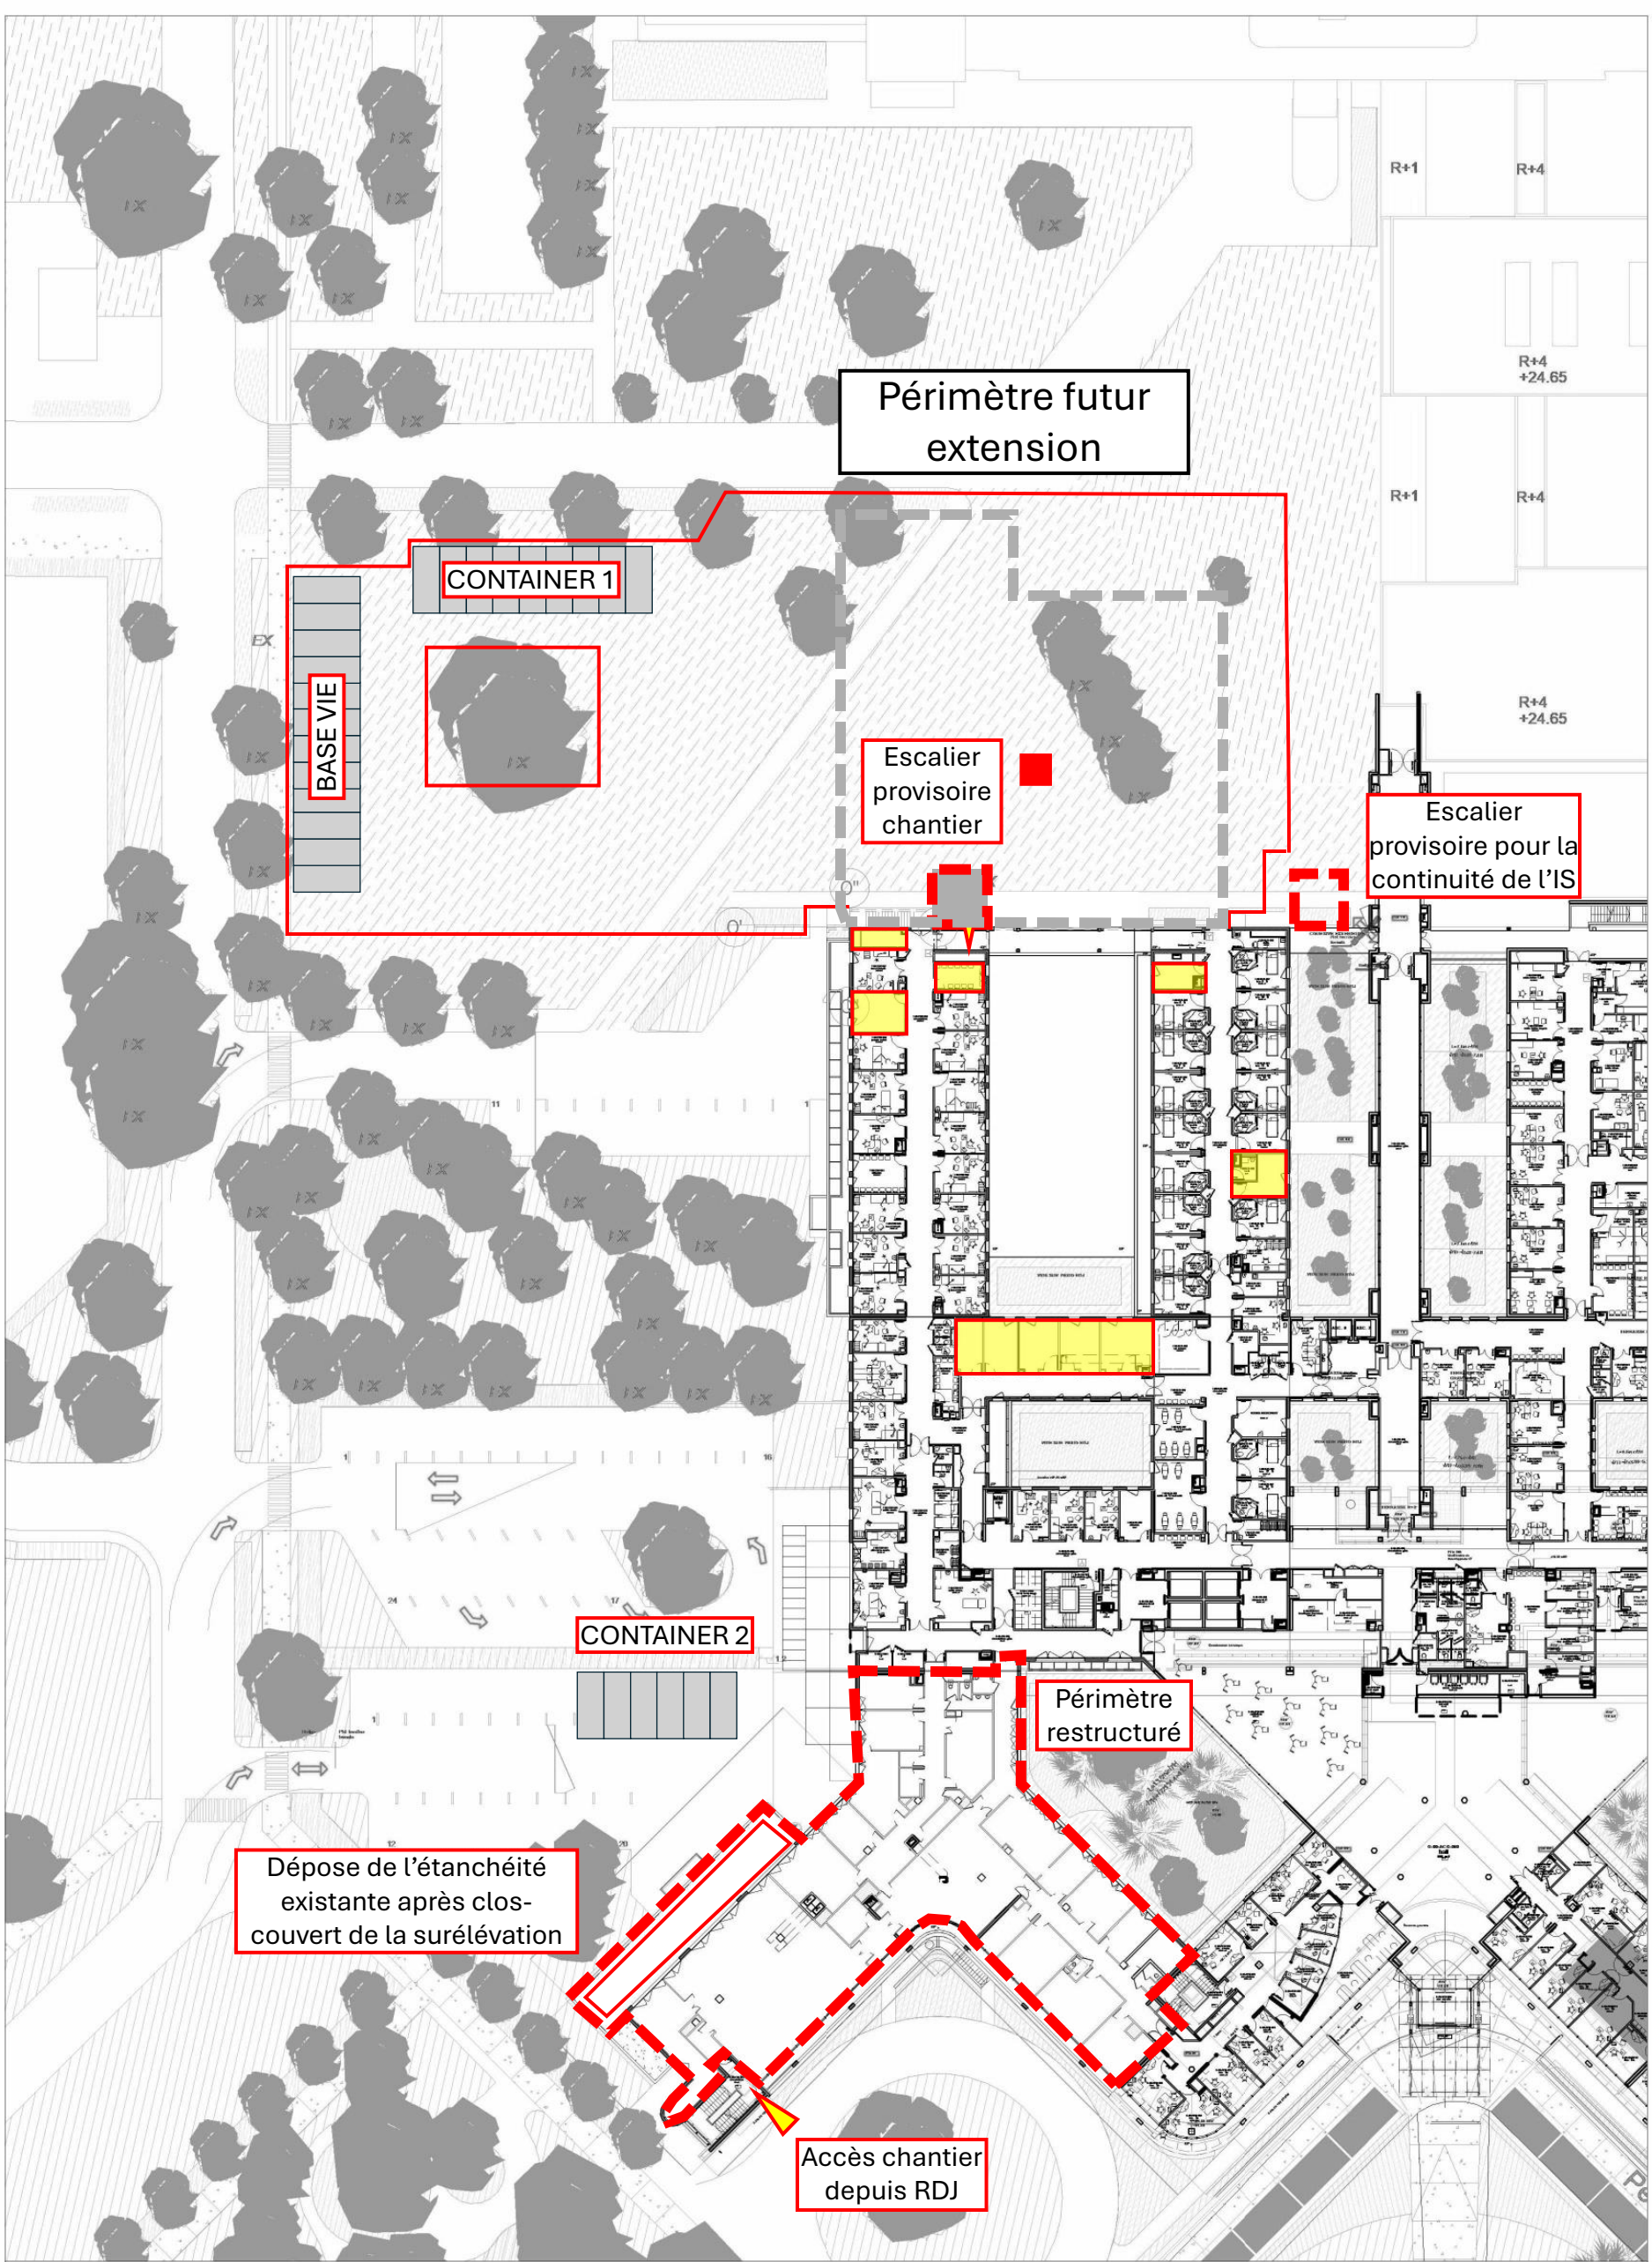


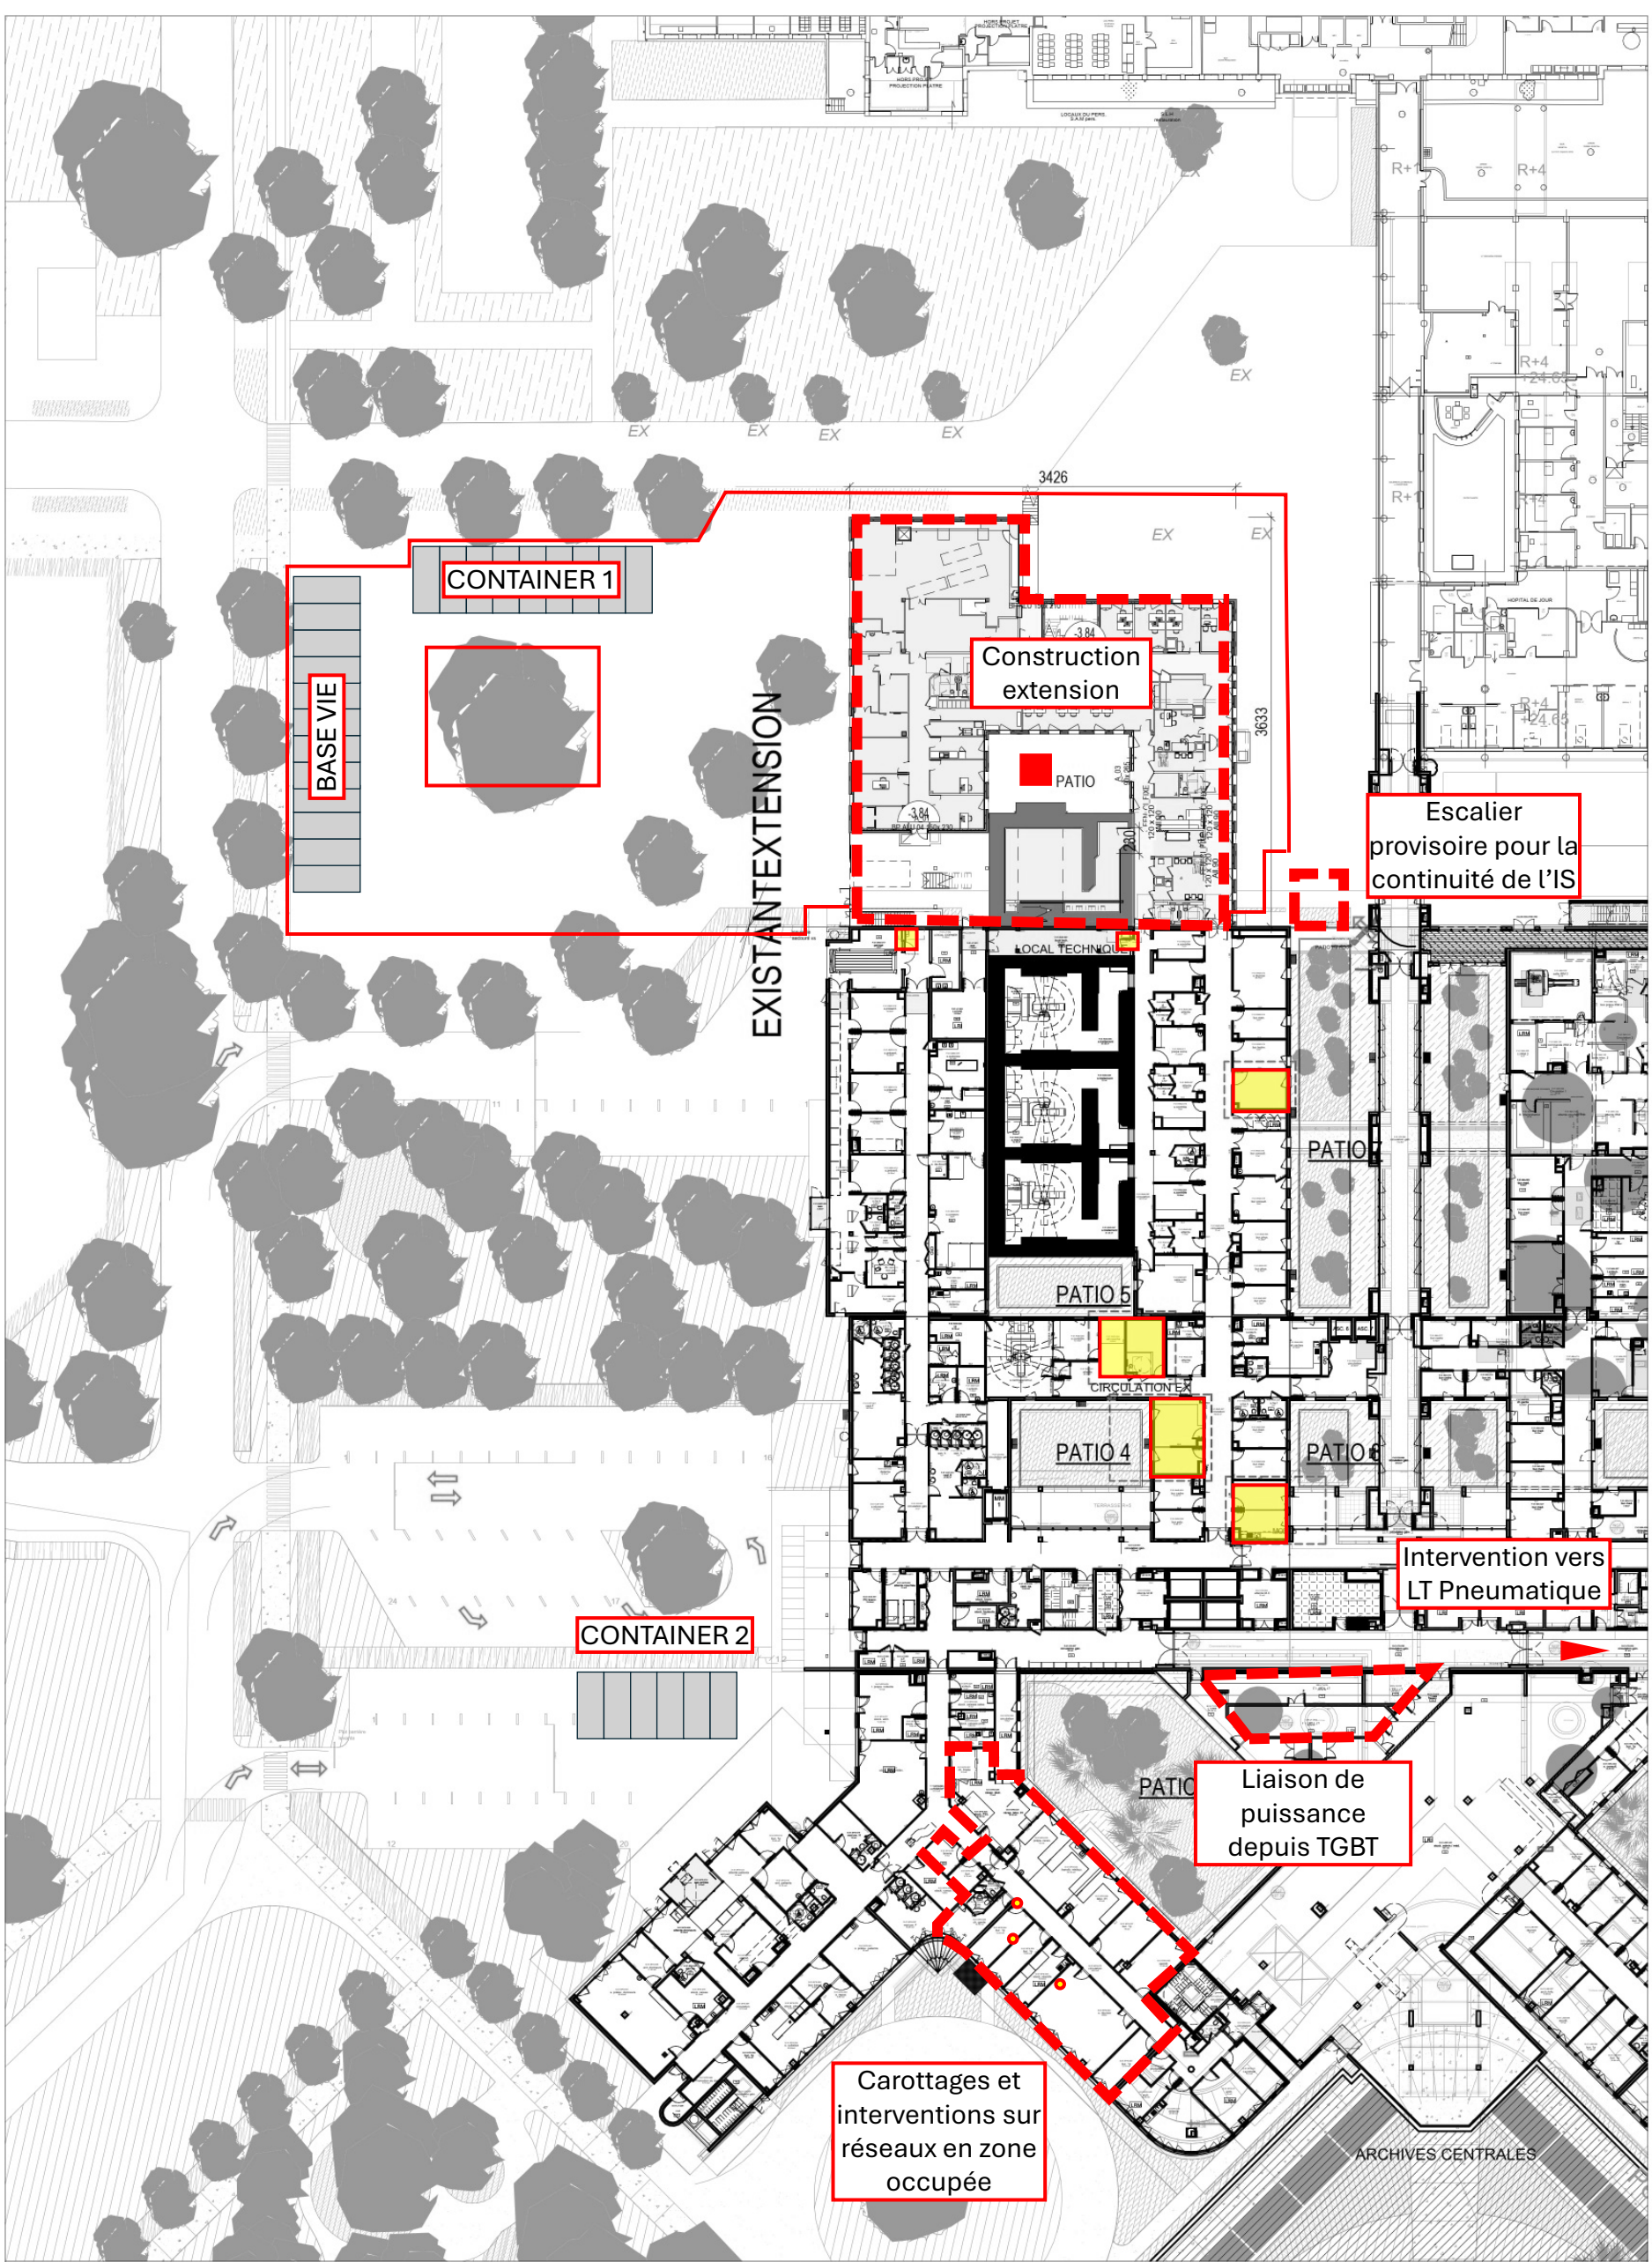

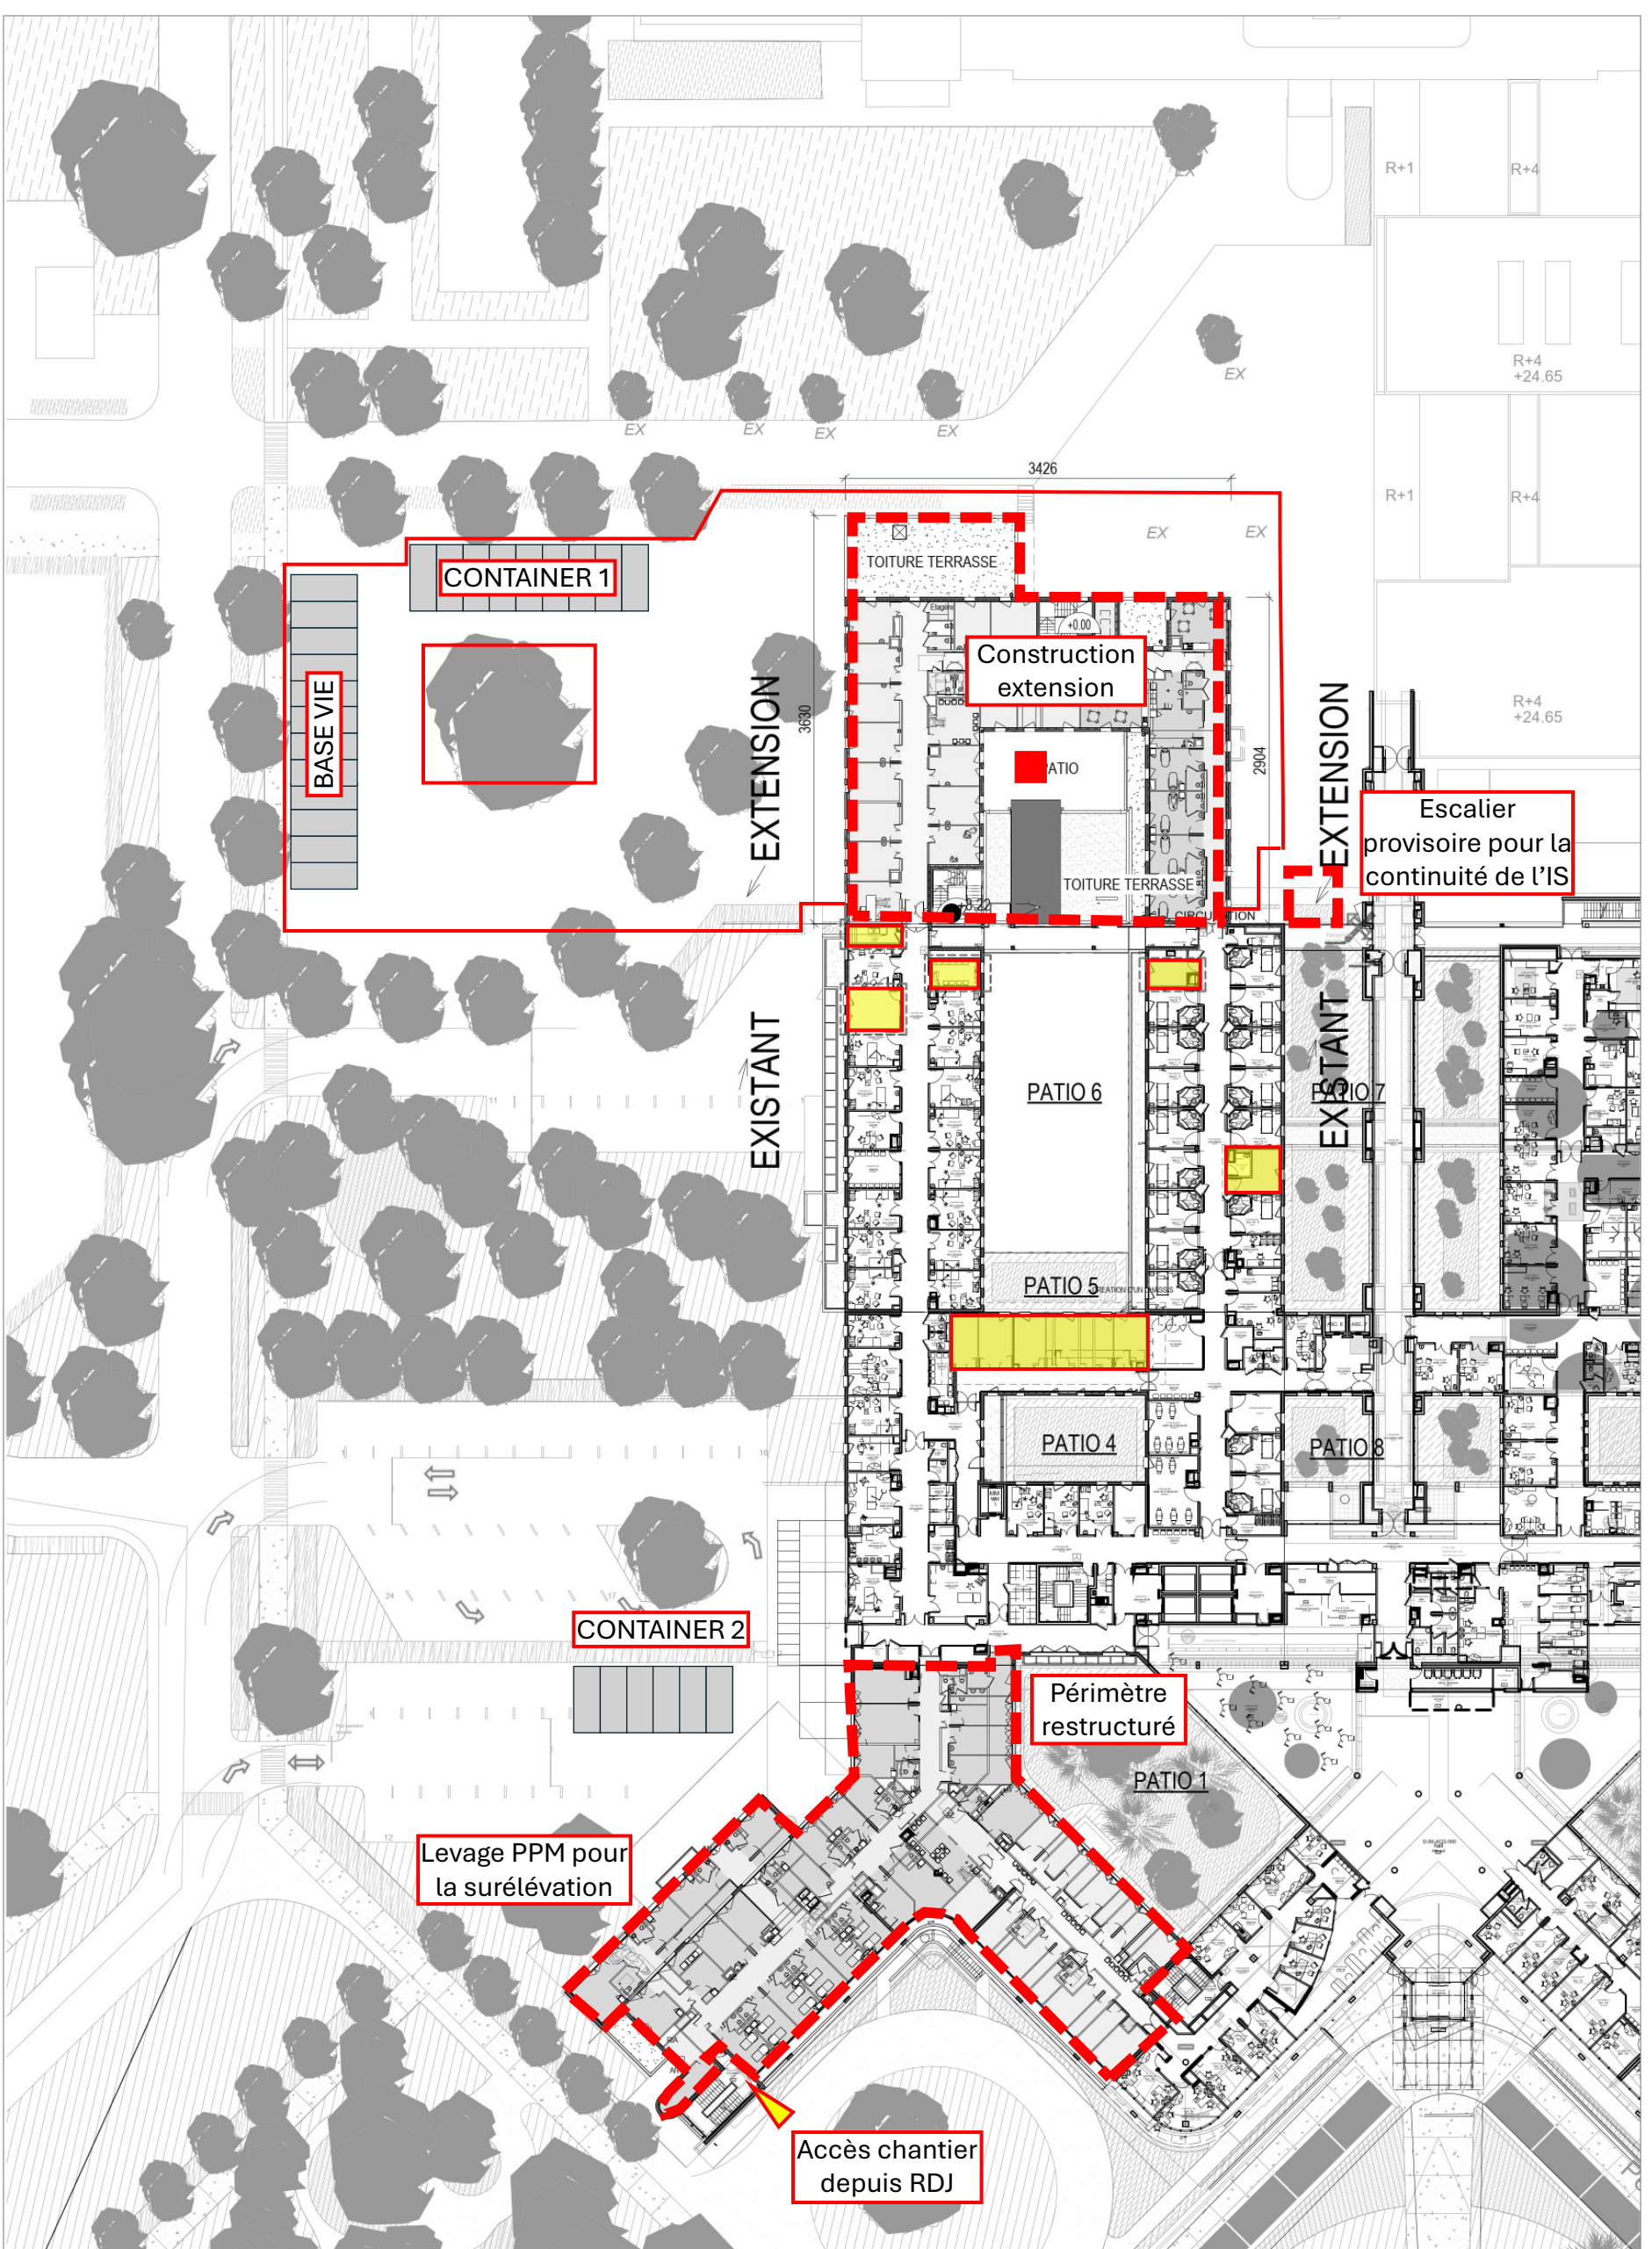

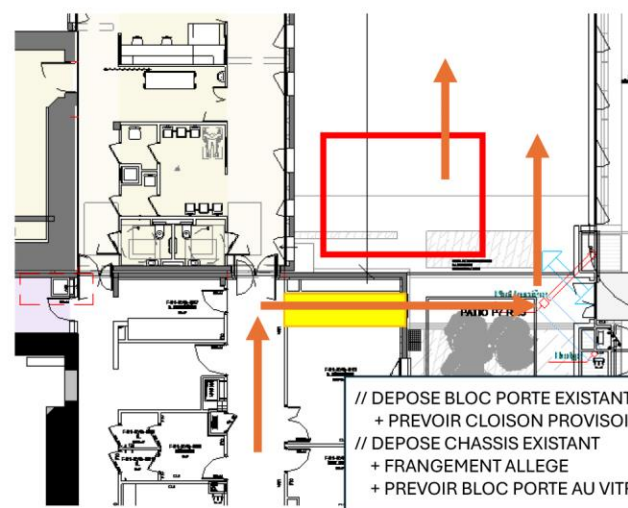


// DEPOSE BLOC PORTE EXISTANT ET CLOISON
+ PREVOIR CLOISON PROVISoire
// DEPOSE CHASSIS EXISTANT
+ FRANGEMENT ALLEGE
+ PREVOIR BLOC PORTE ALU VITRE (IS)


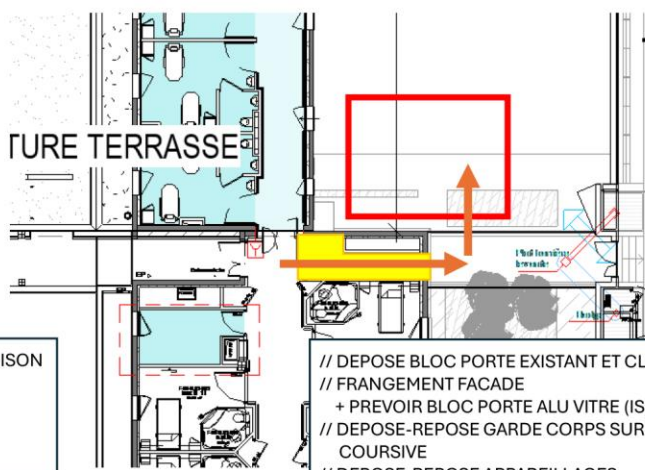


TURE TERRASSE

// DEPOSE BLOC PORTE EXISTANT ET CLOISON
// FRANGEMENT FACADE
+ PREVOIR BLOC PORTE ALU VITRE (IS)
// DEPOSE-REPOSE GARDE CORPS SUR COURSIVE
// DEPOSE-REPOSE APPAREILLAGES SANITAIRES
// REPOSE BLOC PORTE ET CLOISON
// **PASSAGE LIBRE IS : 103**
— (CONTRANT EXISTANT)

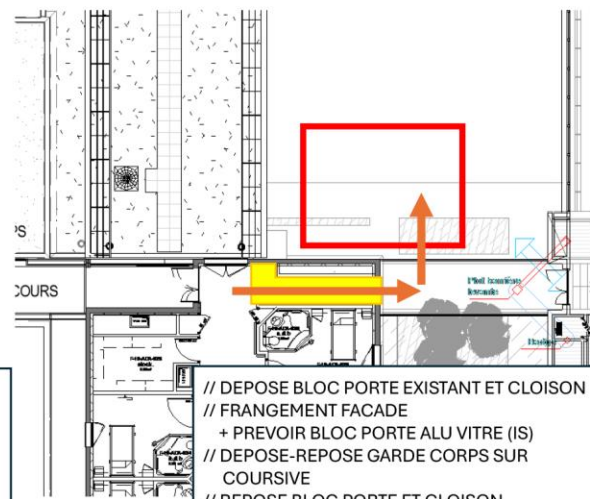

// DEPOSE BLOC PORTE EXISTANT ET CLOISON
// FRANGEMENT FACADE
+ PREVOIR BLOC PORTE ALU VITRE (IS)
// DEPOSE-REPOSE GARDE CORPS SUR COURSIVE
// REPOSE BLOC PORTE ET CLOISON
// **PASSAGE LIBRE IS : 119**
(CONTRANT EXISTANT)

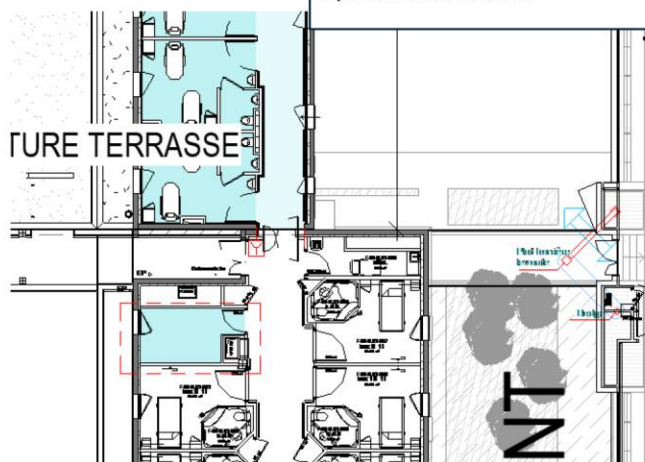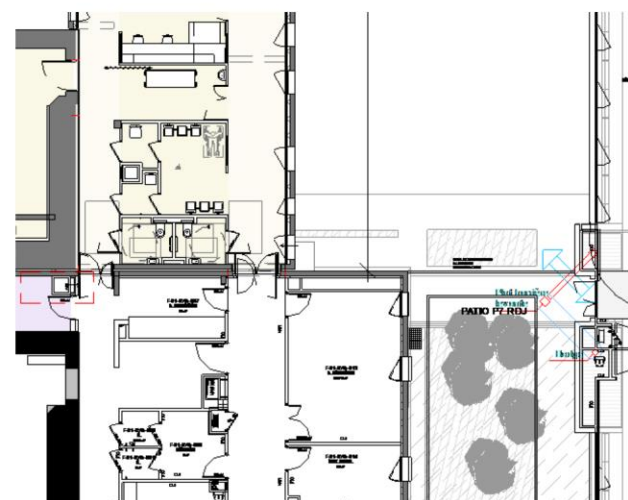

TURE TERRASSE



