




LIV\_100\_COUPÉ 1

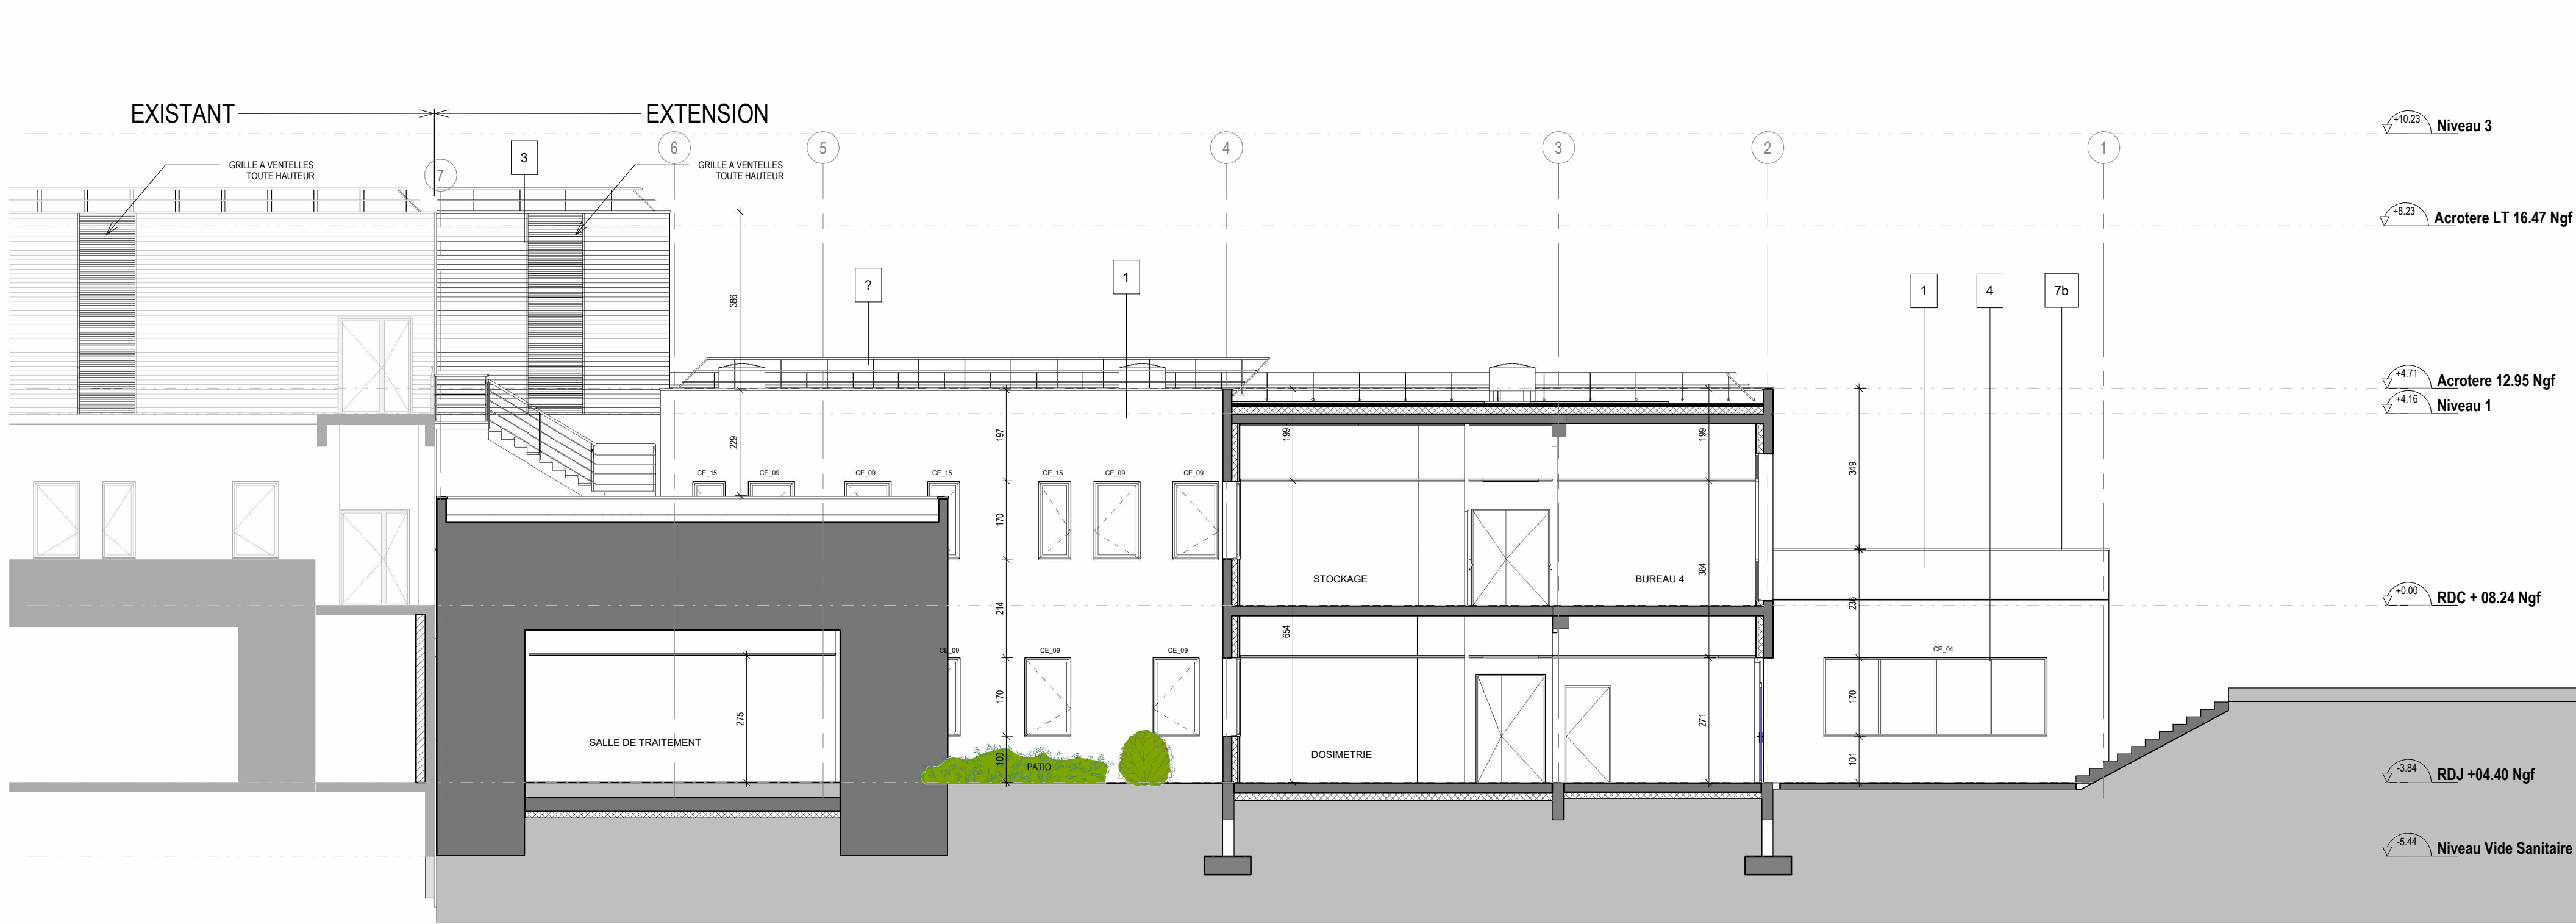


LIV\_100\_COUPÉ 2

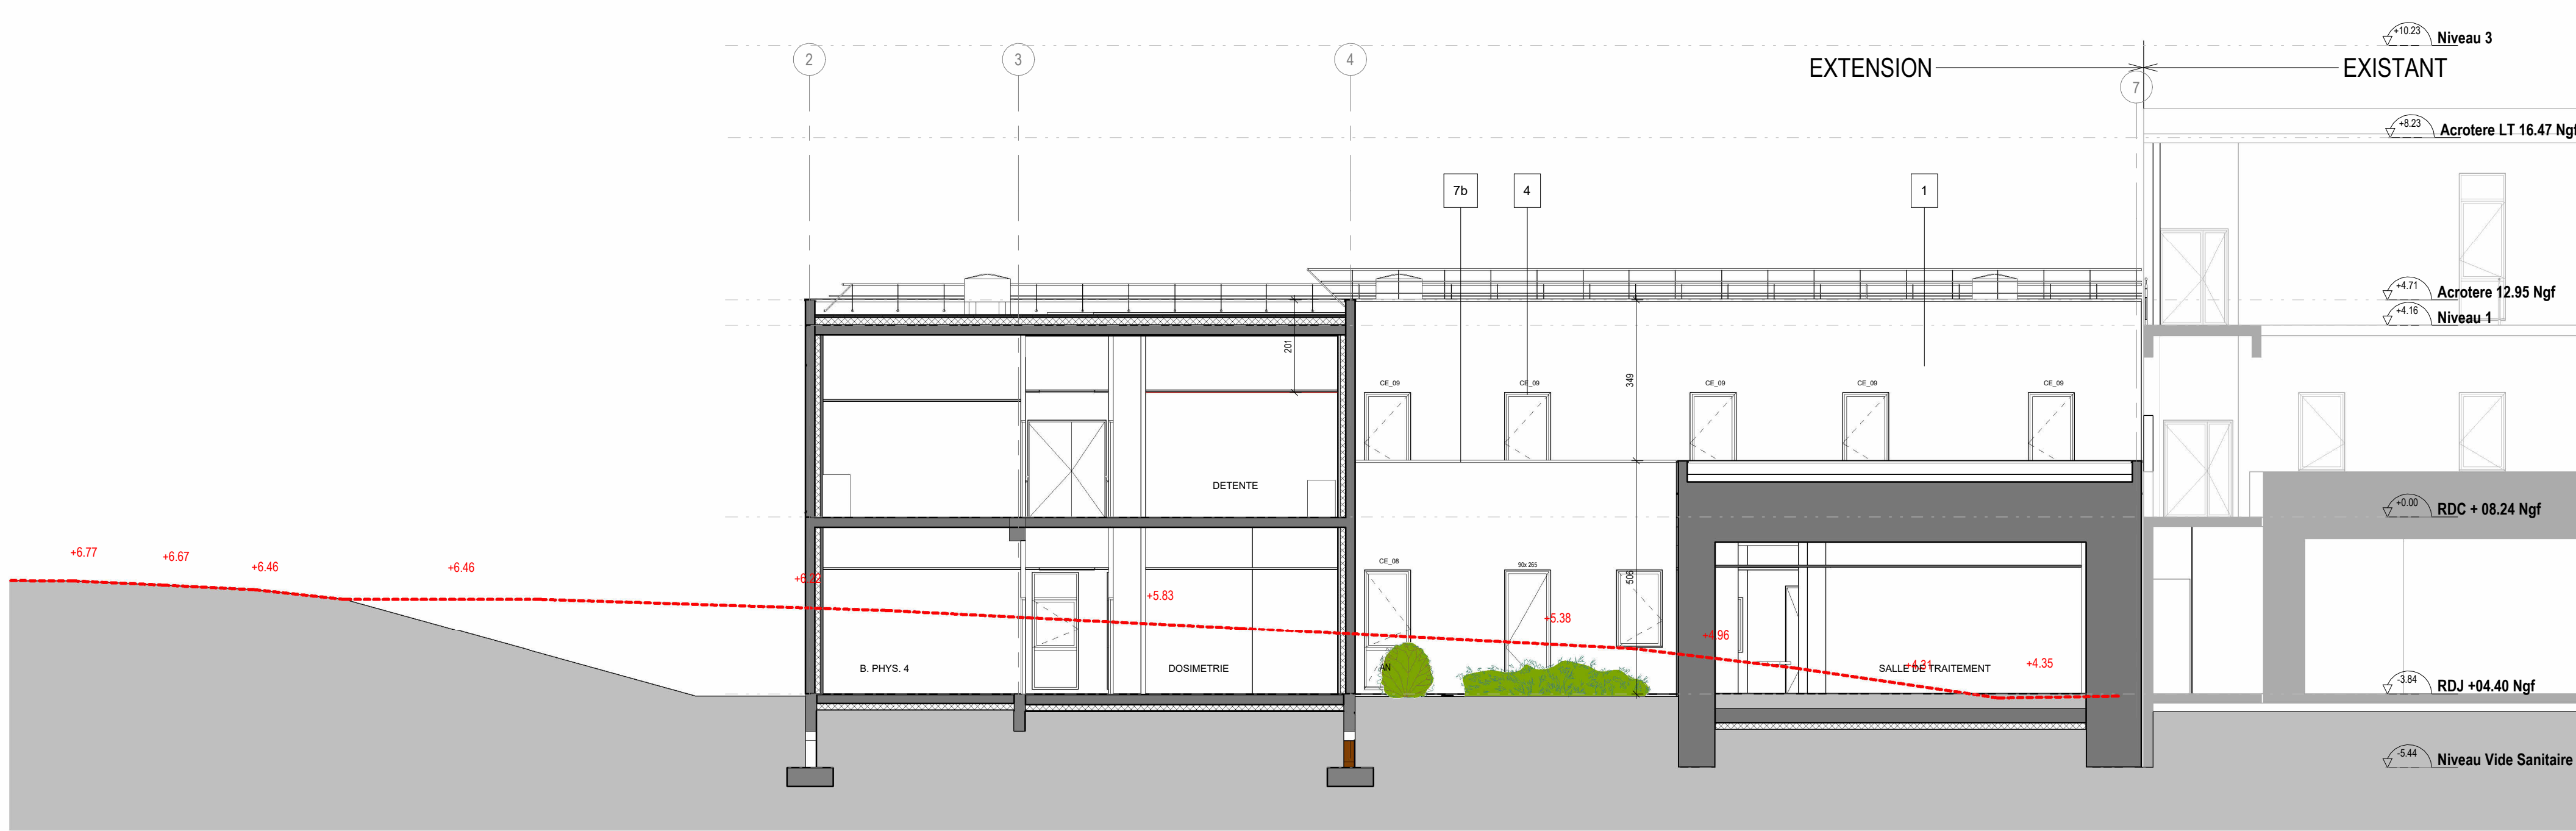


LIV\_100\_COUPÉ 3

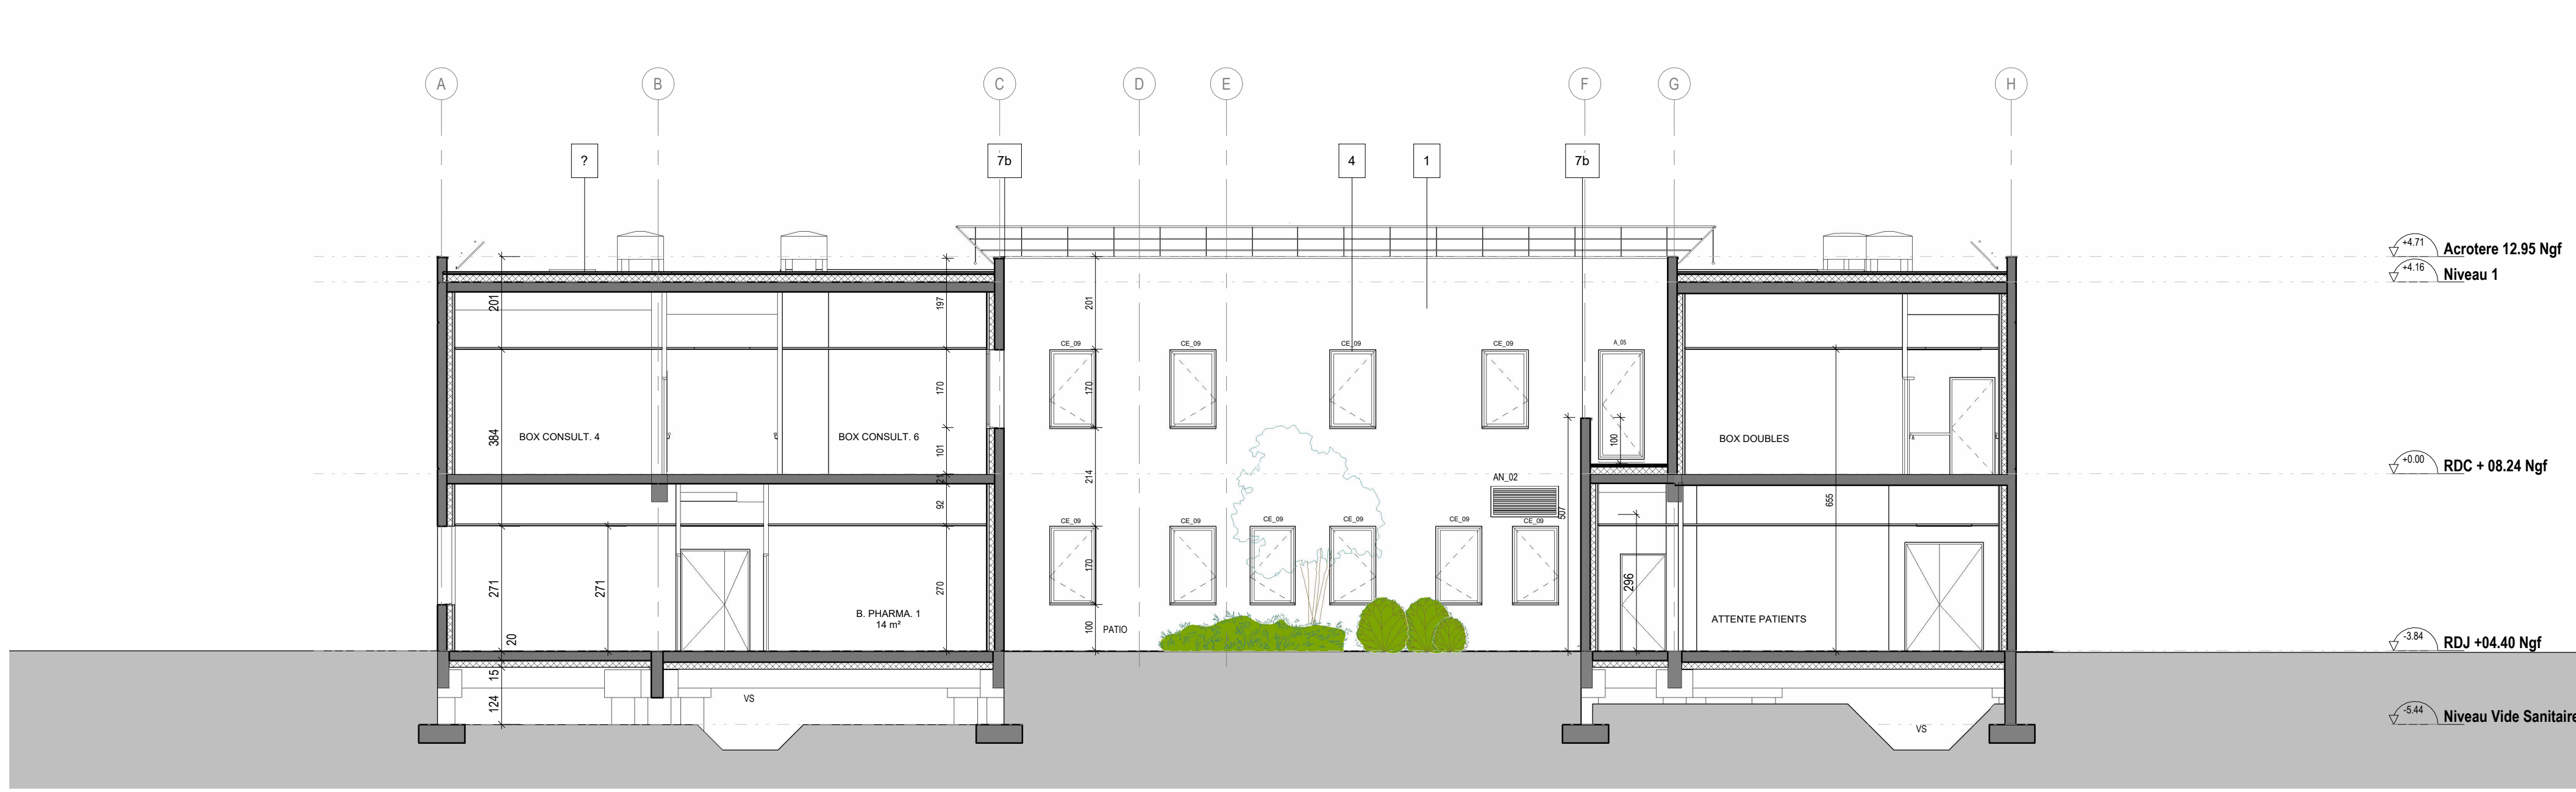


LIV\_100\_COUPÉ 4

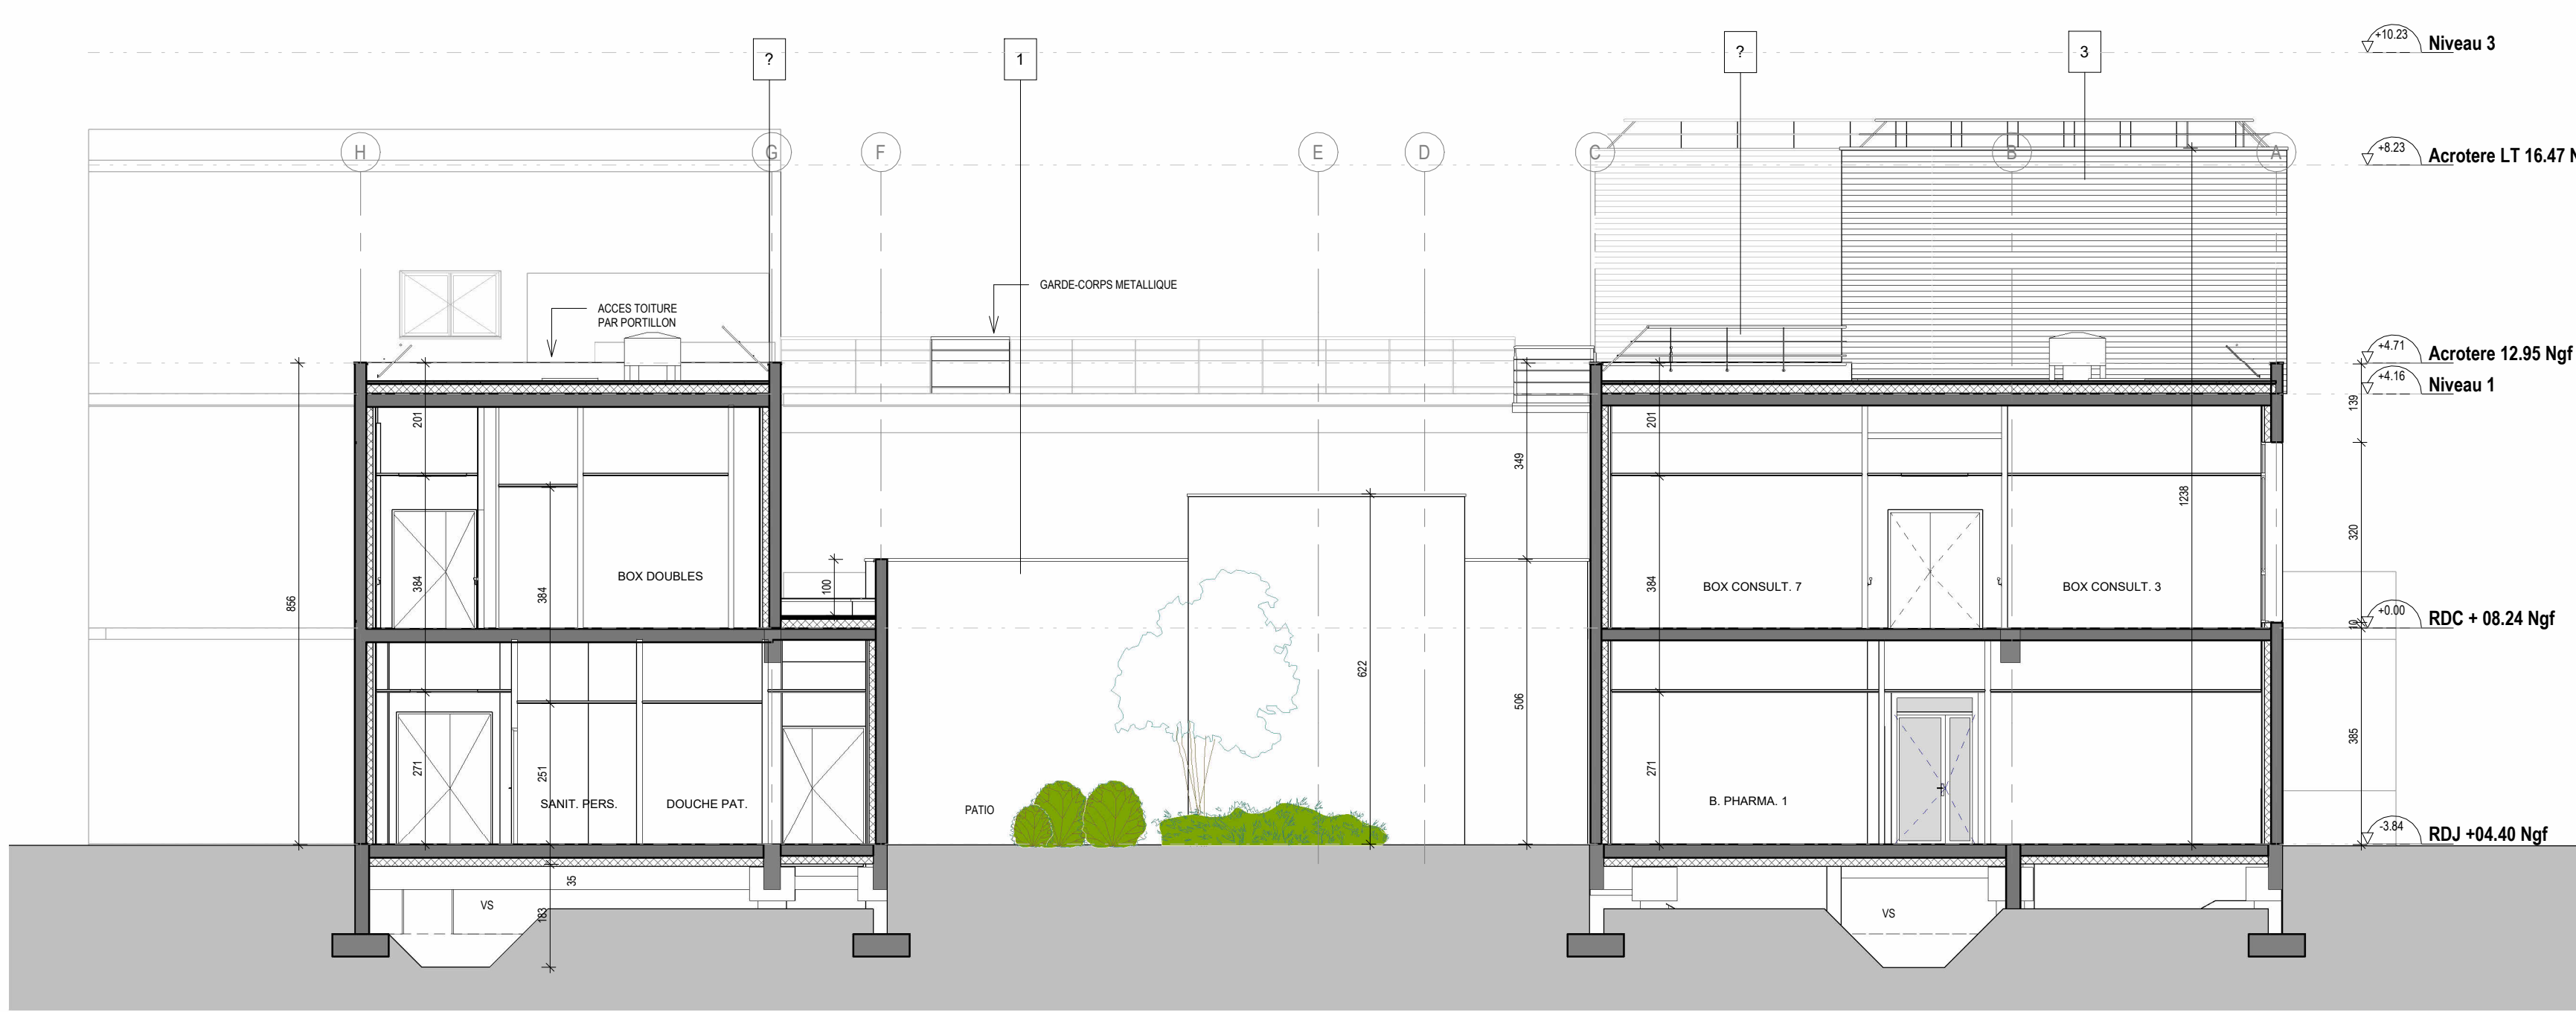

LIV\_100\_COUPÉ 5

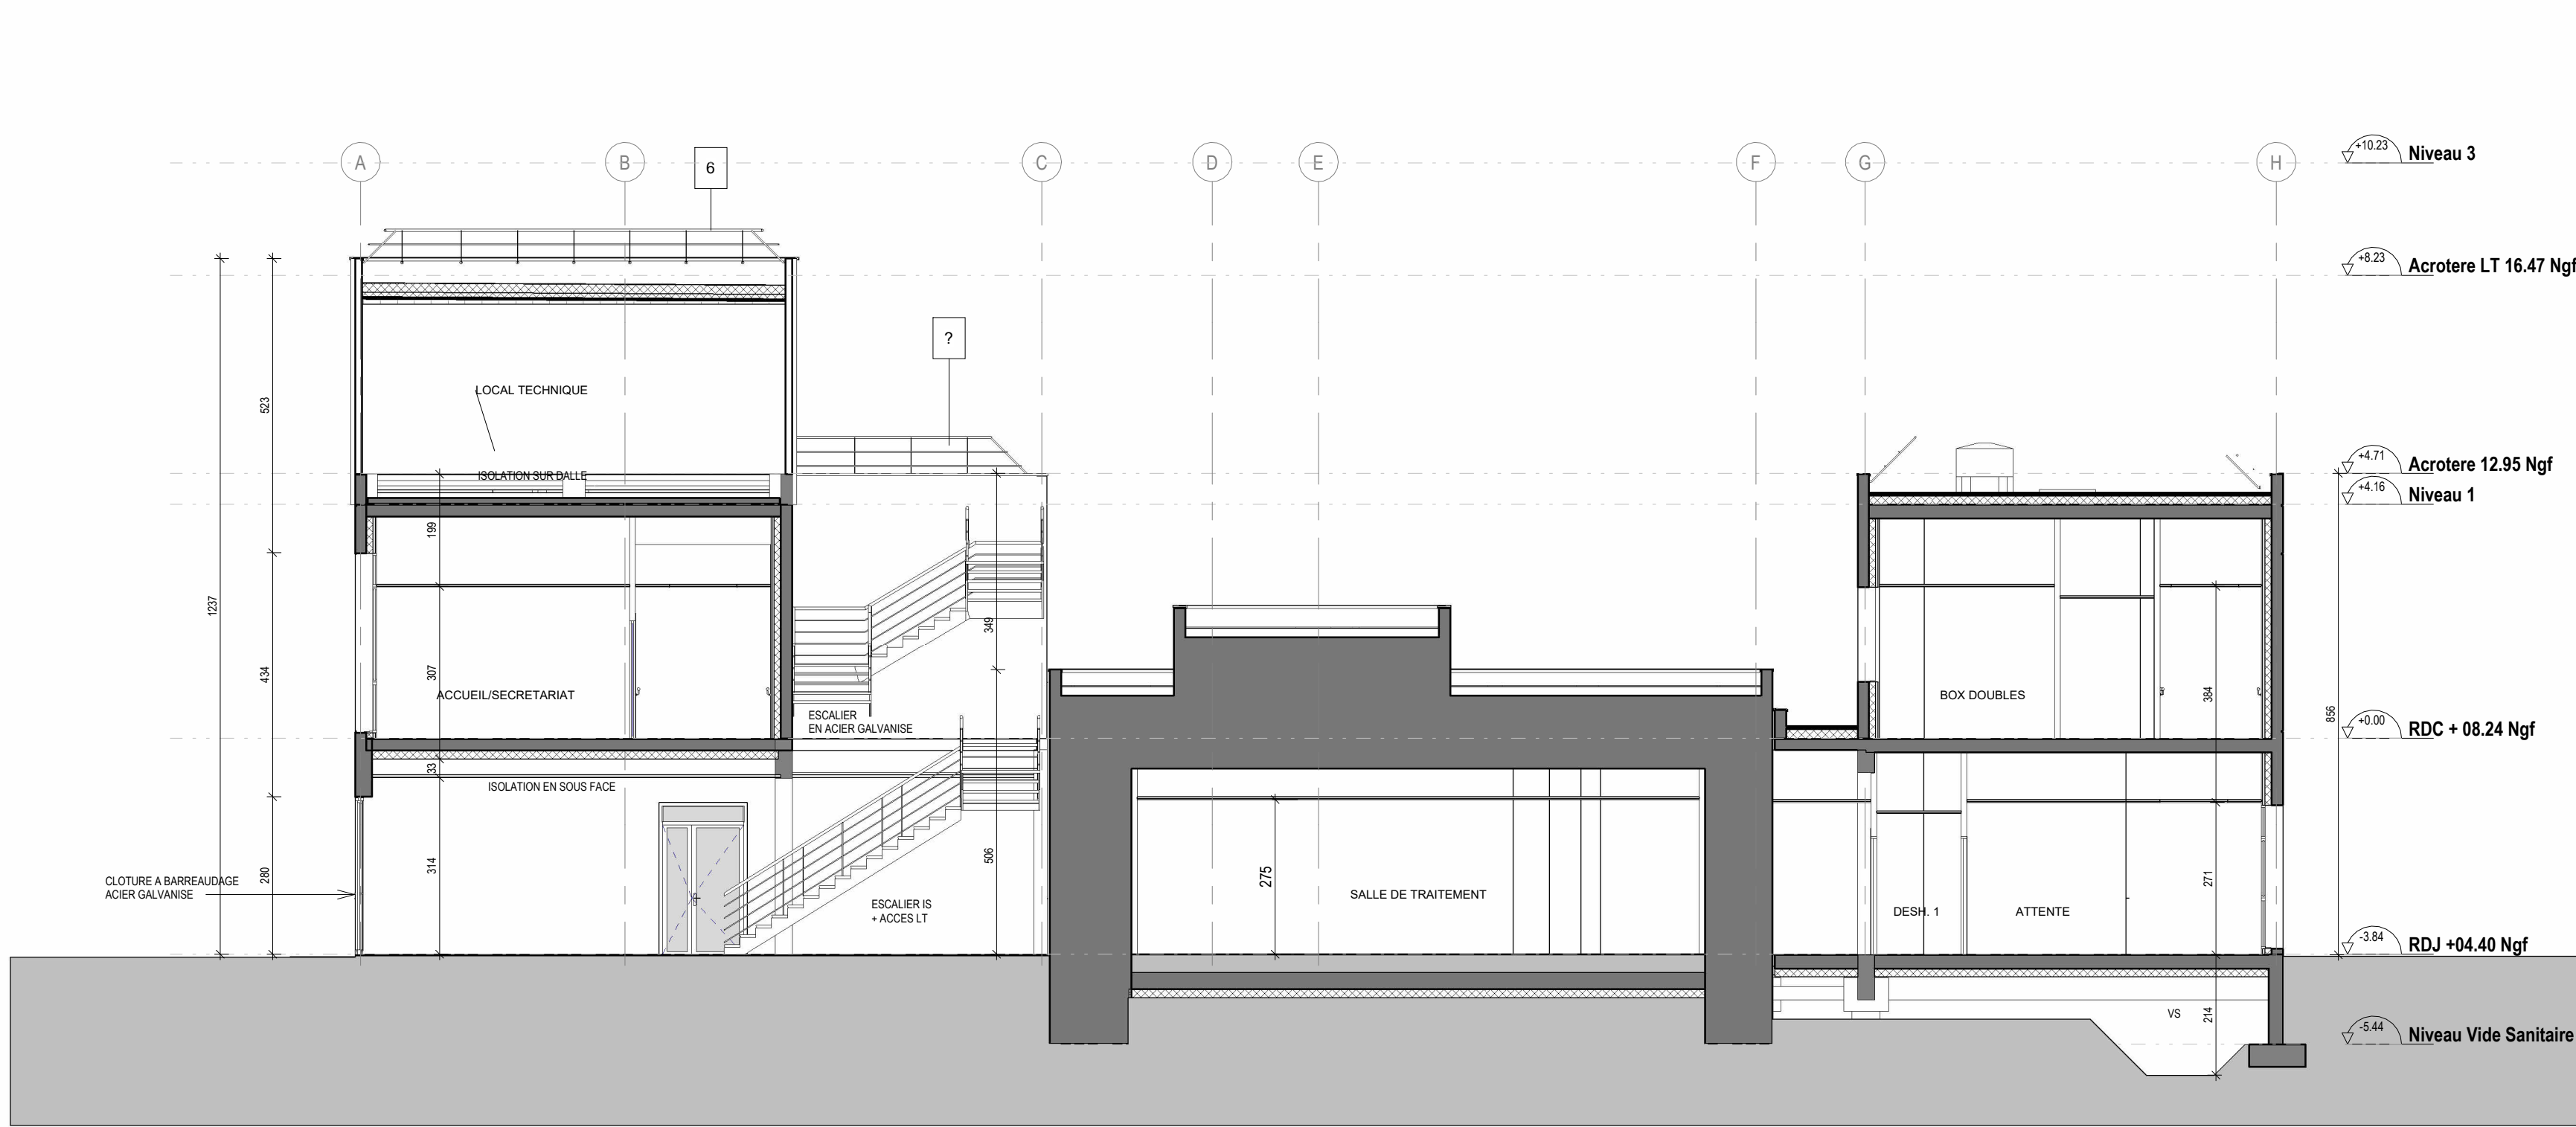

LIV\_100\_COUPÉ 6

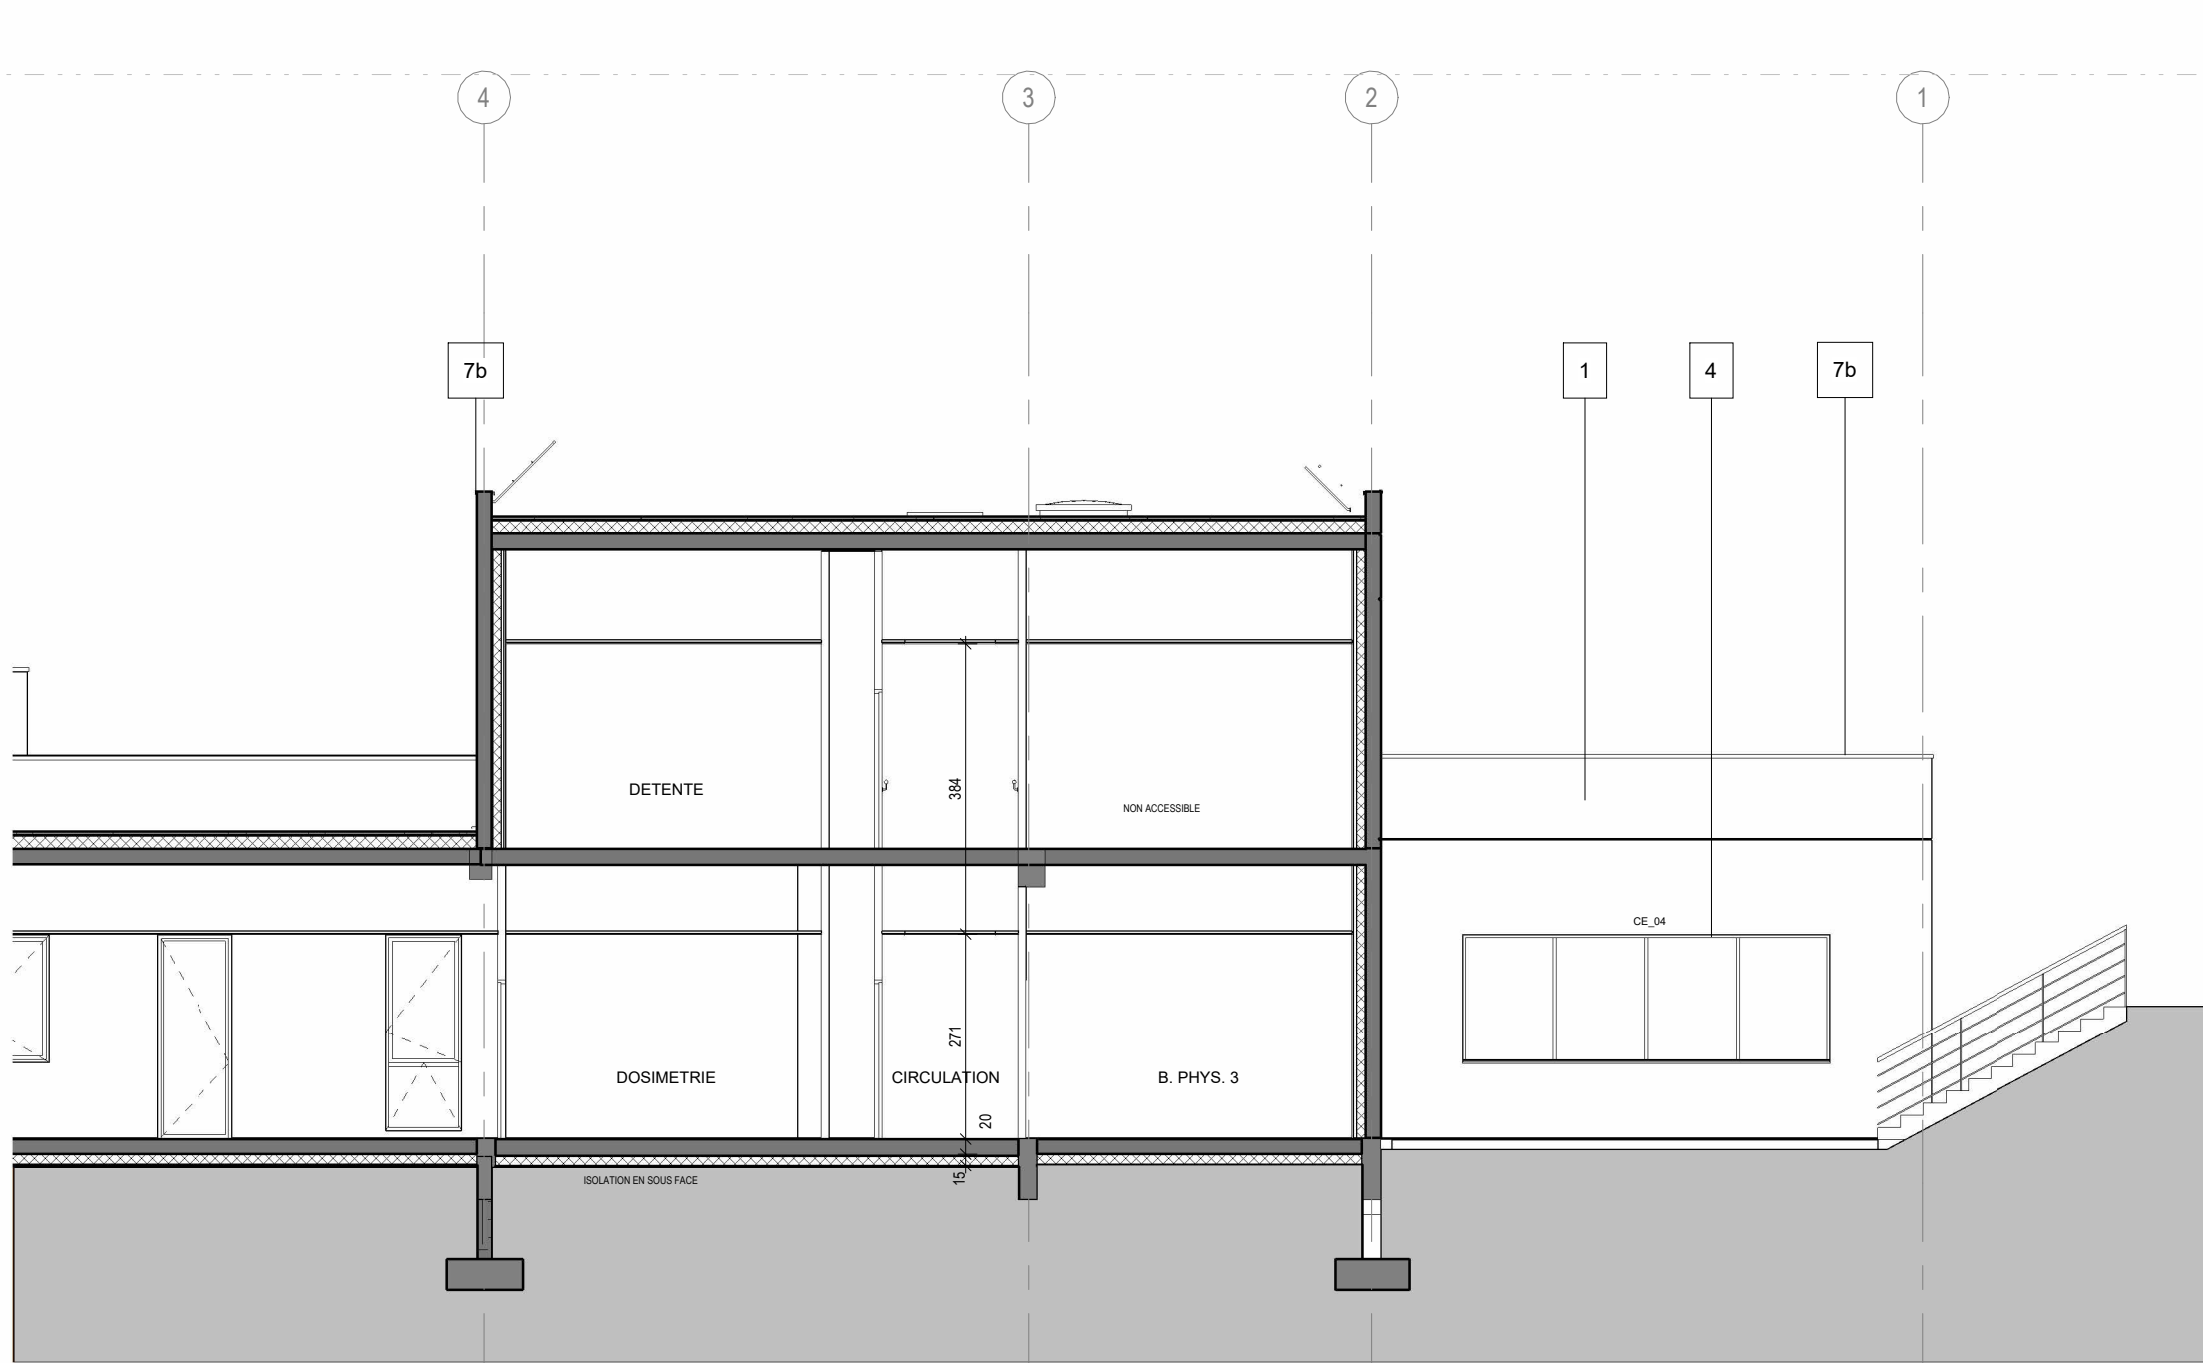

LIV\_100\_COUPÉ 7

INSTITUT DE CANCEROLOGIE BRETAGNE SUD

ICBS - LORIENT

MAÎTRE D'OUVRAGE

GHBS

5 avenue Choleuil

56322 LORIENT

MAÎTRE D'OEUVRE

AIA ARCHITECTES

13 boulevard Jean Monnet

56260 LARMOR PLAGE

AIA ARCHITECTES

EXTENSION

Extension Nord

Restrauction Sud

Surelevation Sud

PHASE

DATE

ÉCHELLE

CHIFFRE

AIA ARCHITECTES

DCE

14/05/2025

1/100e

TITRE DU PLAN

CODE CHIFFRE

N° du plan

INDEX

Projet - Coupes Extension

AA

180

0

BUREAU DE CONTROLE

S.F.S.

MANDATAIRE

ARCHITECTE

INGENIERIE

ENVIRONNEMENT

ECOLOGIE

PAYSAGES

COORDINATEUR SR

ACOUSTICIEN

SOCOTEC

BUREAU VERITAS

AIA ARCHITECTES

AIA ARCHITECTES

AIA INGENIERIE

AIA INGENIERIE

NAMIS

VENATHEC

4 rue Alice Coléno 56100 LORIENT - 02 97 86 15 30

13 boulevard Jean Monnet 56260 LARMOR PLAGE - 02 97 64 03 40

13 boulevard Jean Monnet 56260 LARMOR PLAGE - 02 97 64 03 40

7 boulevard de Chantenay 44100 NANTES - 02 40 38 13 13

13 boulevard Jean Monnet 56260 LARMOR PLAGE - 02 97 64 03 40

6 allée du Mortier 44620 LA MONTAGNE - 02 85 52 36 44

5 rue Jacques Brel 44800 SAINT HERBLAIN - 03 83 56 02 25

OPC

AIA MANAGEMENT

4 rue d'Ouessant Pentagone 2 35760 SAINT-GREGOIRE - 02 99 48 97 17

numéro affaire

affaire

émet.

phase

bât.

thème

niv.

zone

N° du plan

dessiné par

vérifié par

0980a24

GHBS

AA

DCE

180

DLV

JLM