



LIV_100_FACADE NORD (Surélévation)




LIV_100_FACADE OUEST (Surélévation)

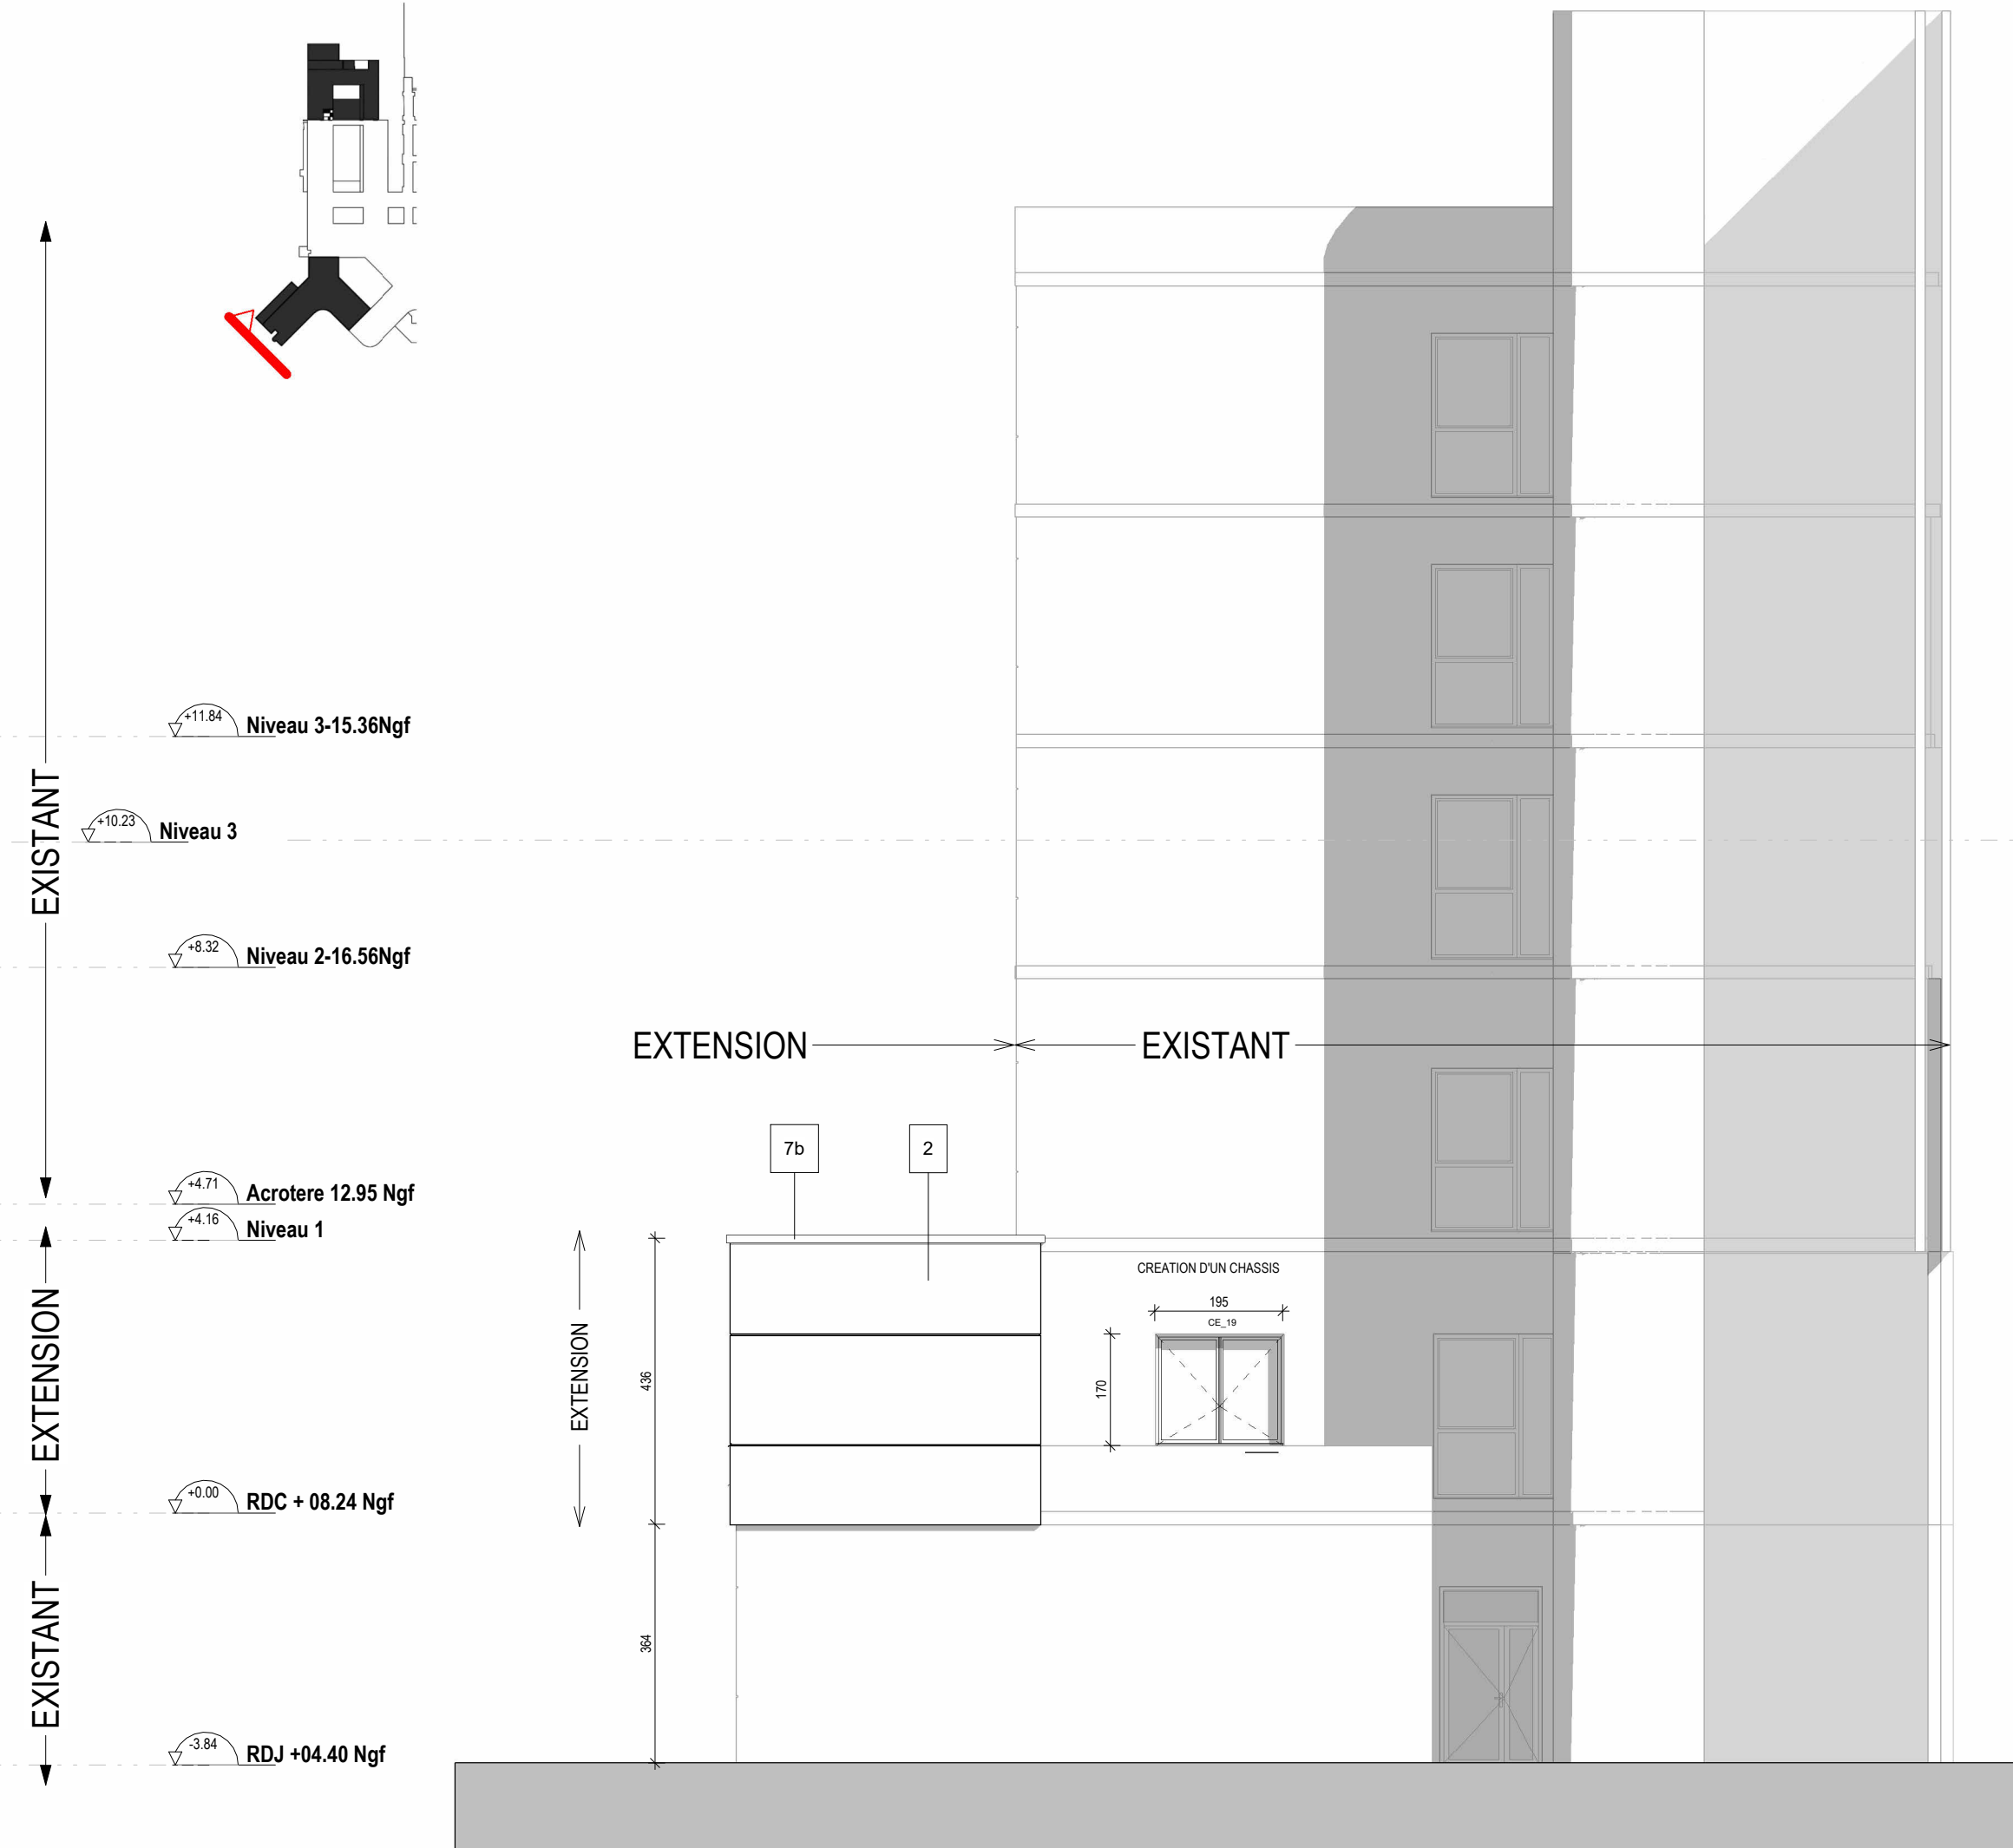


LIV_100_FACADE SUD (Surélévation)

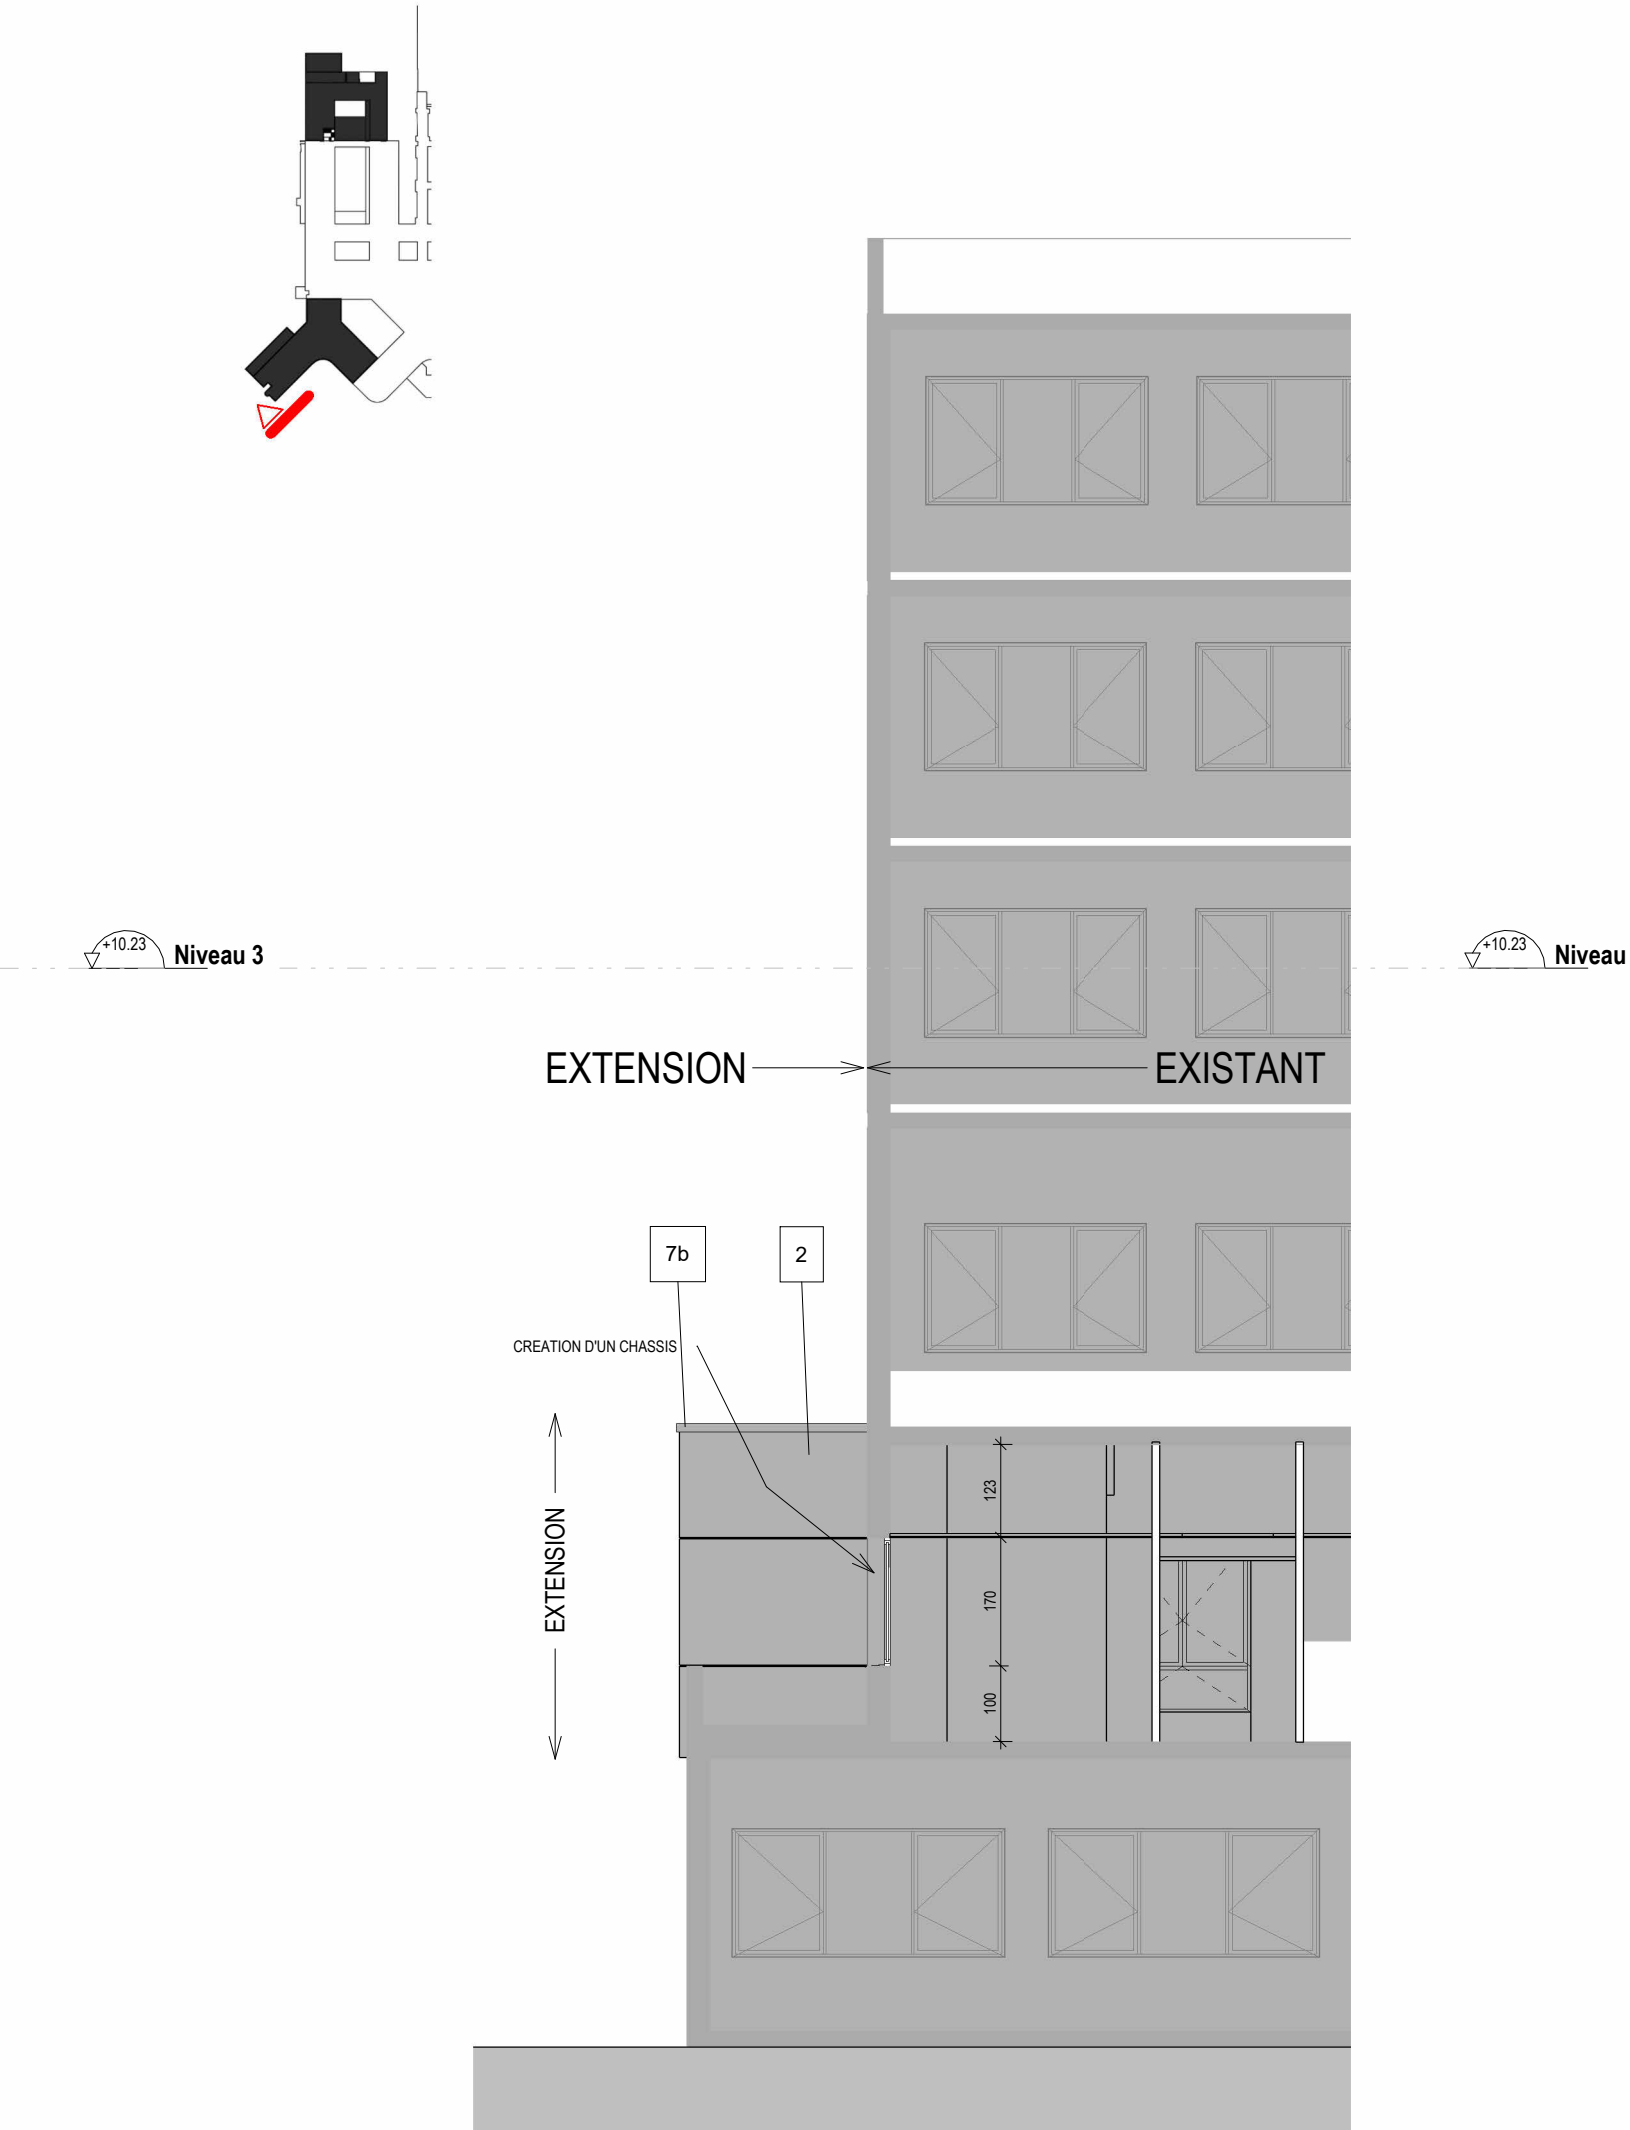


LIV_100_FACADE EST (Surélévation)

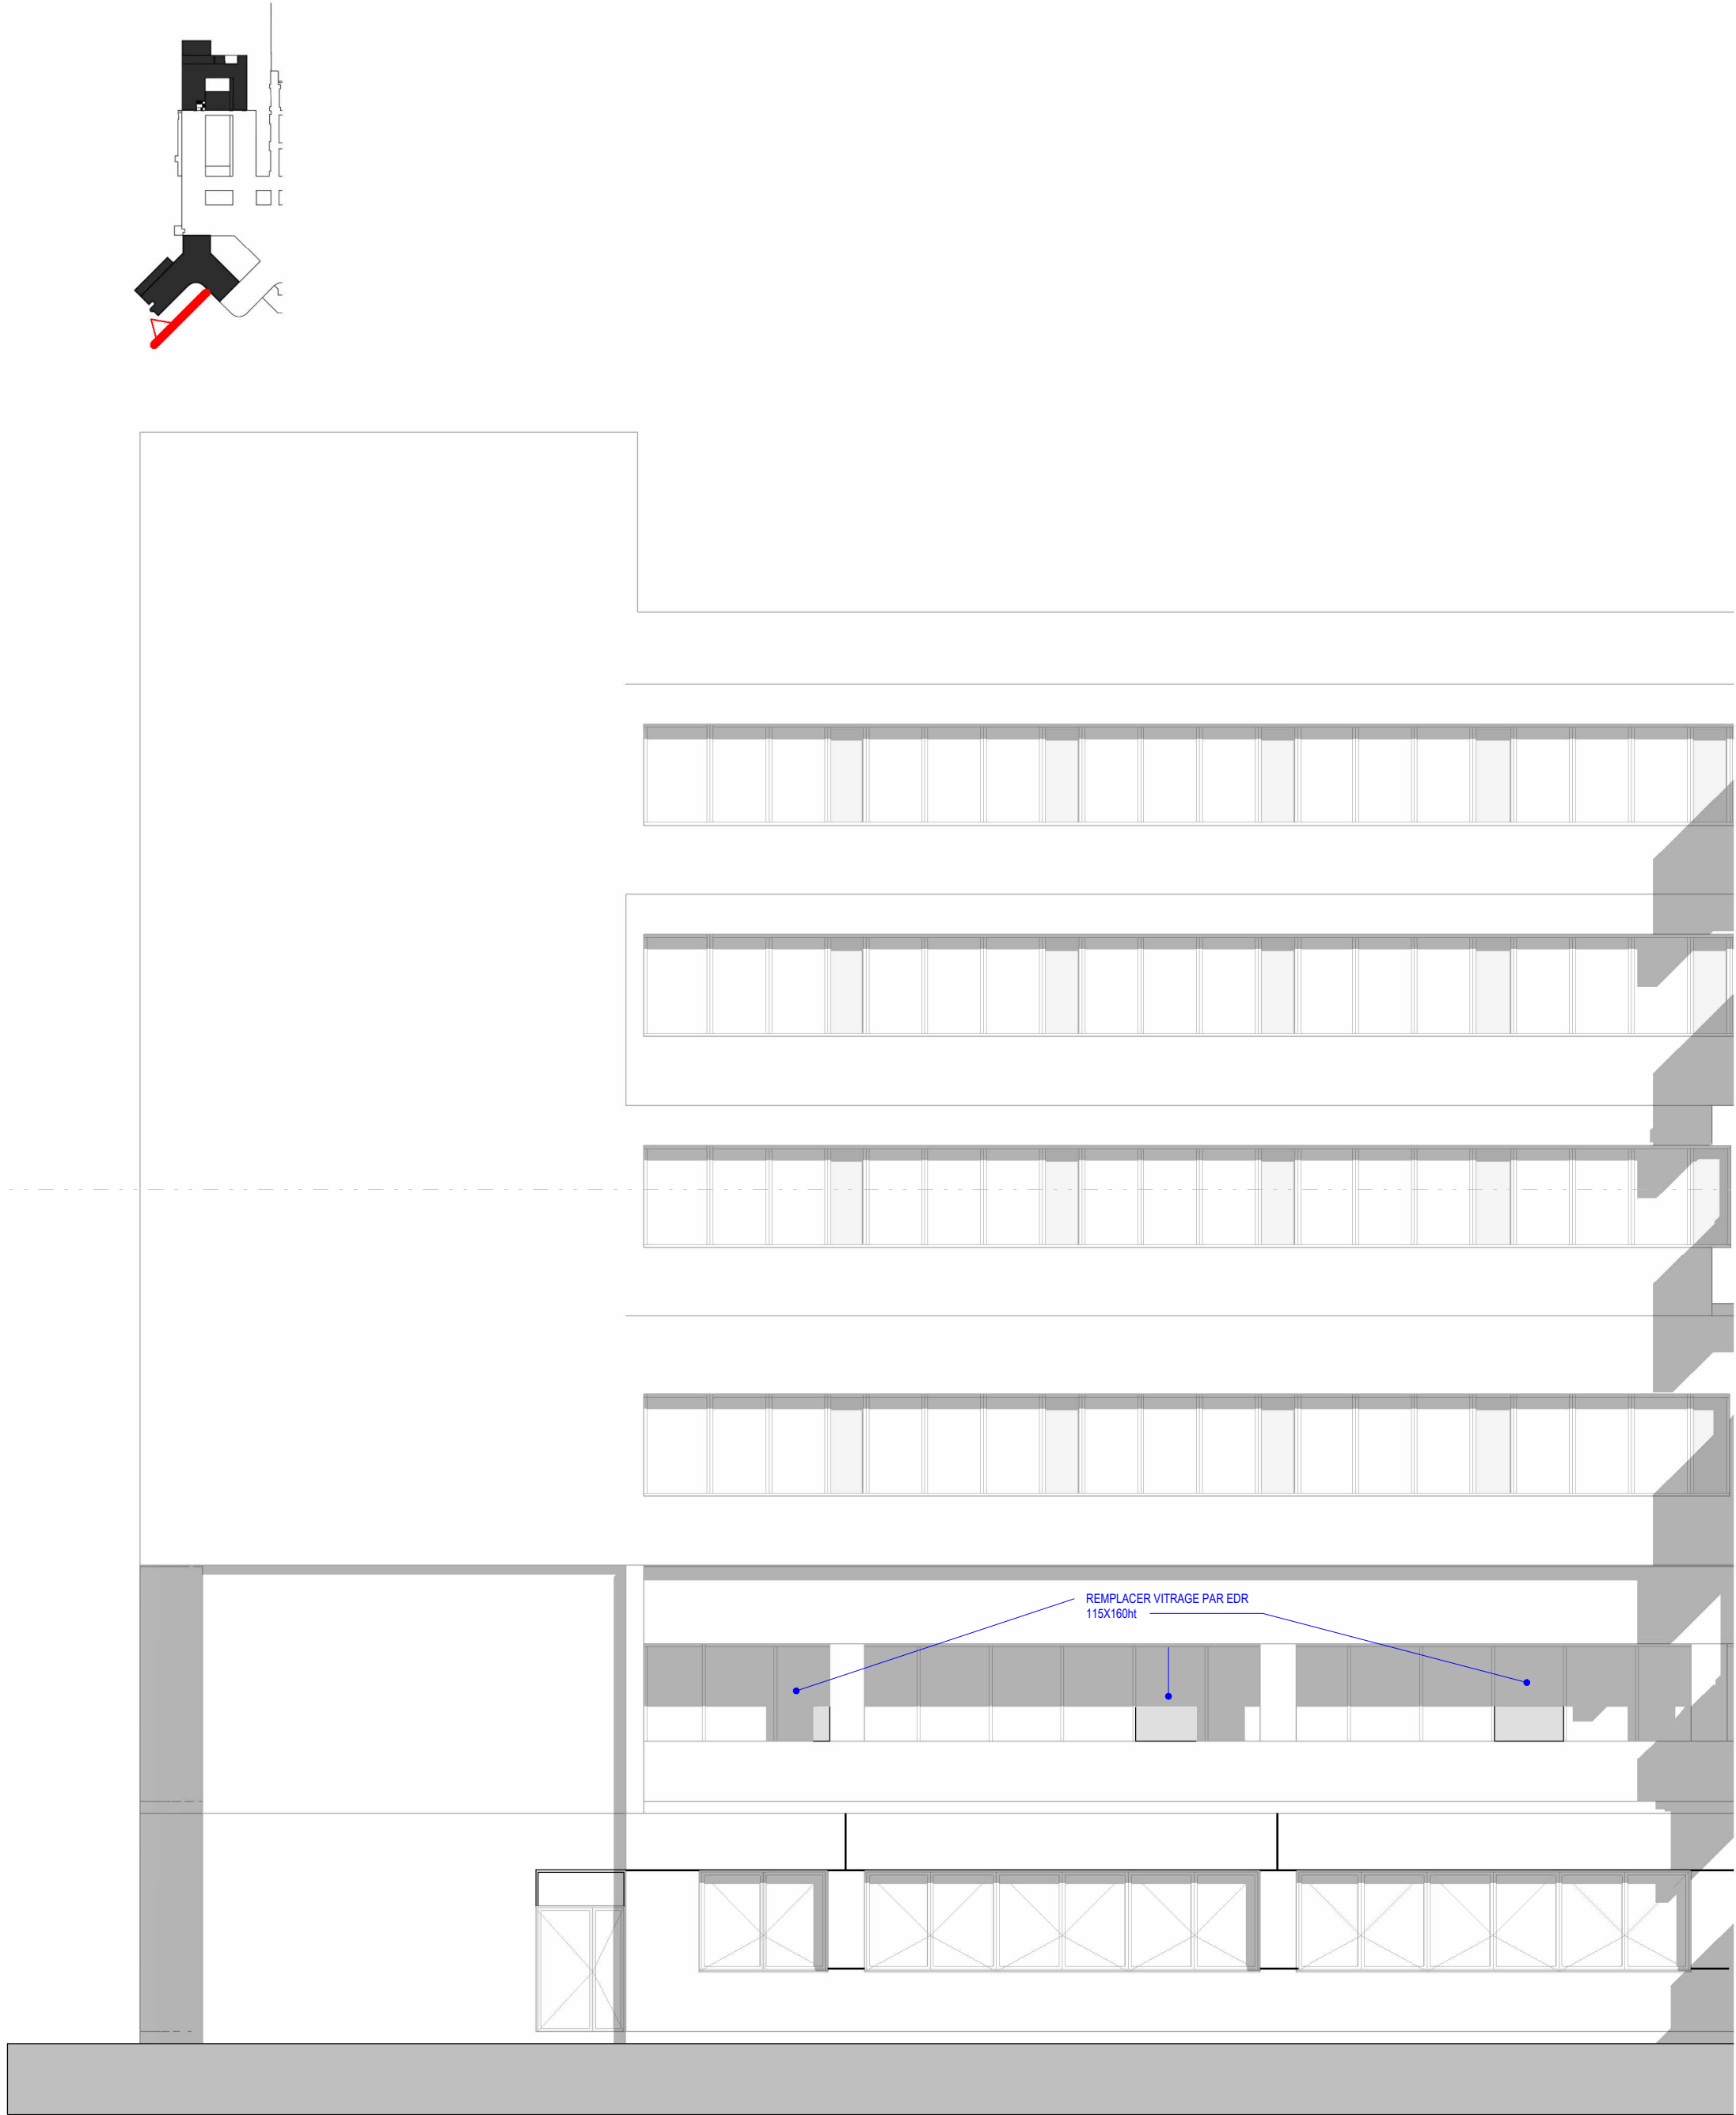


LIV_100_FACADE SUD OUEST Existante

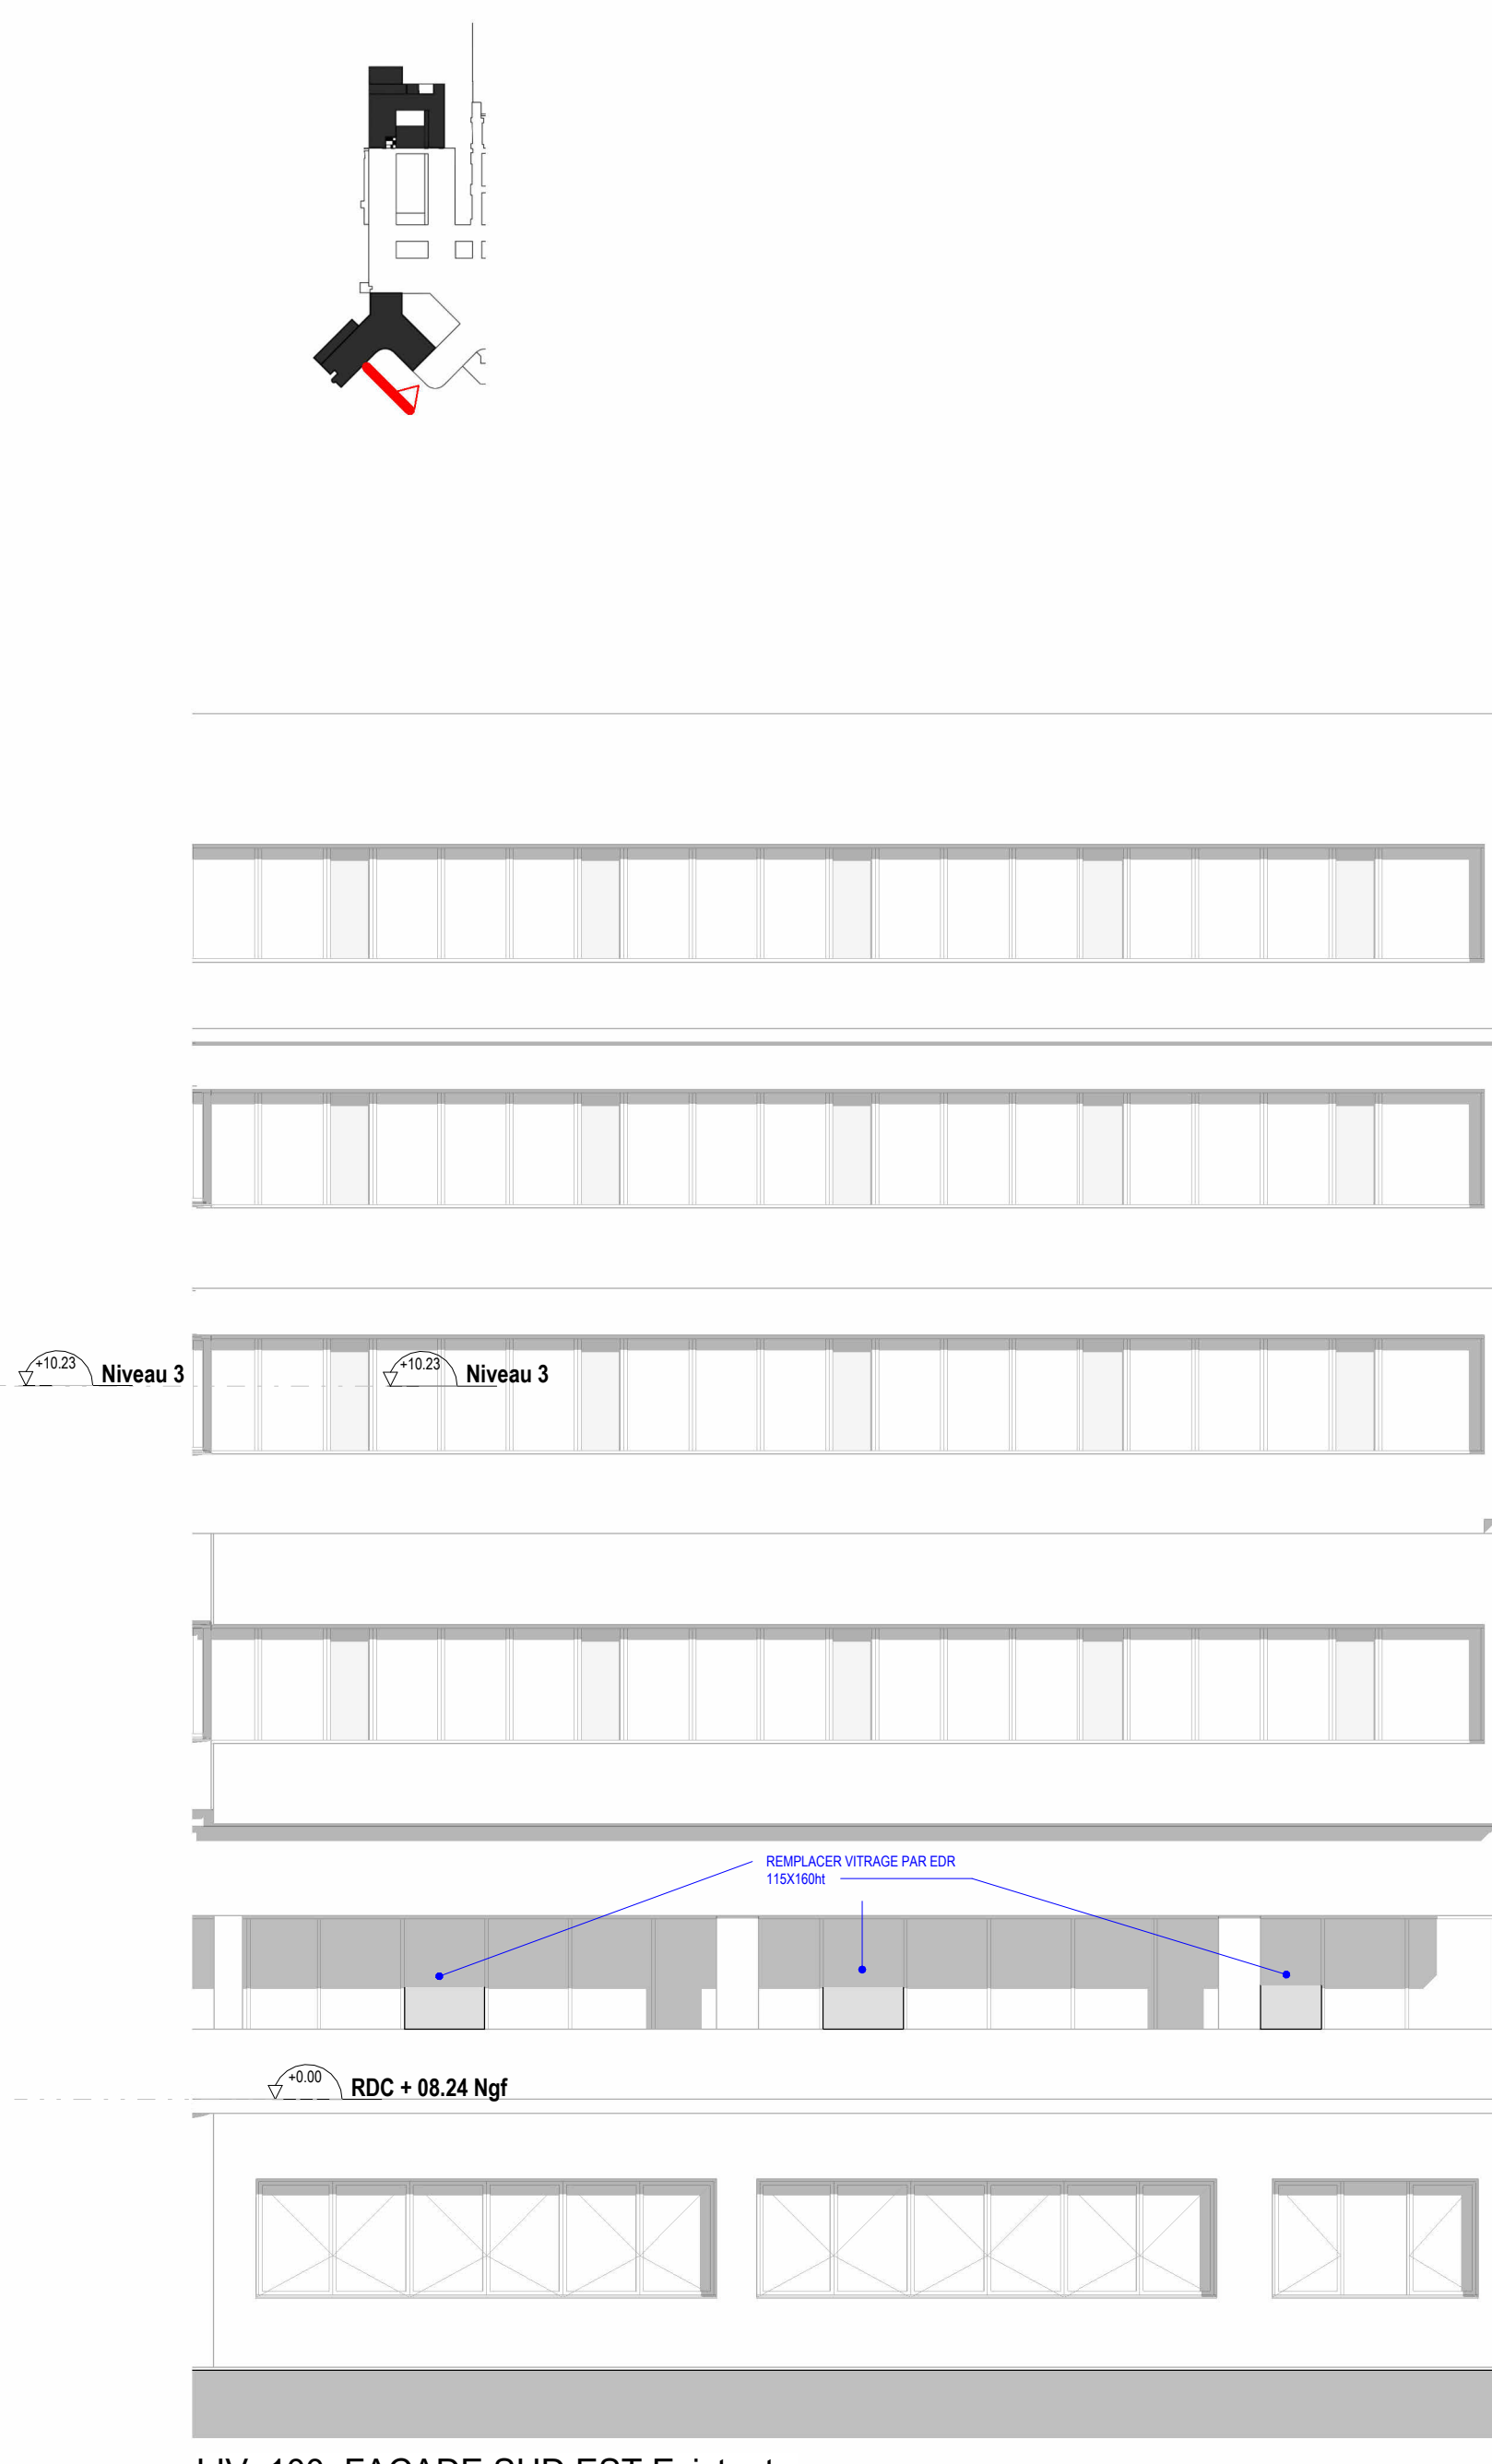


LIV_100_FACADE SUD EST Existante

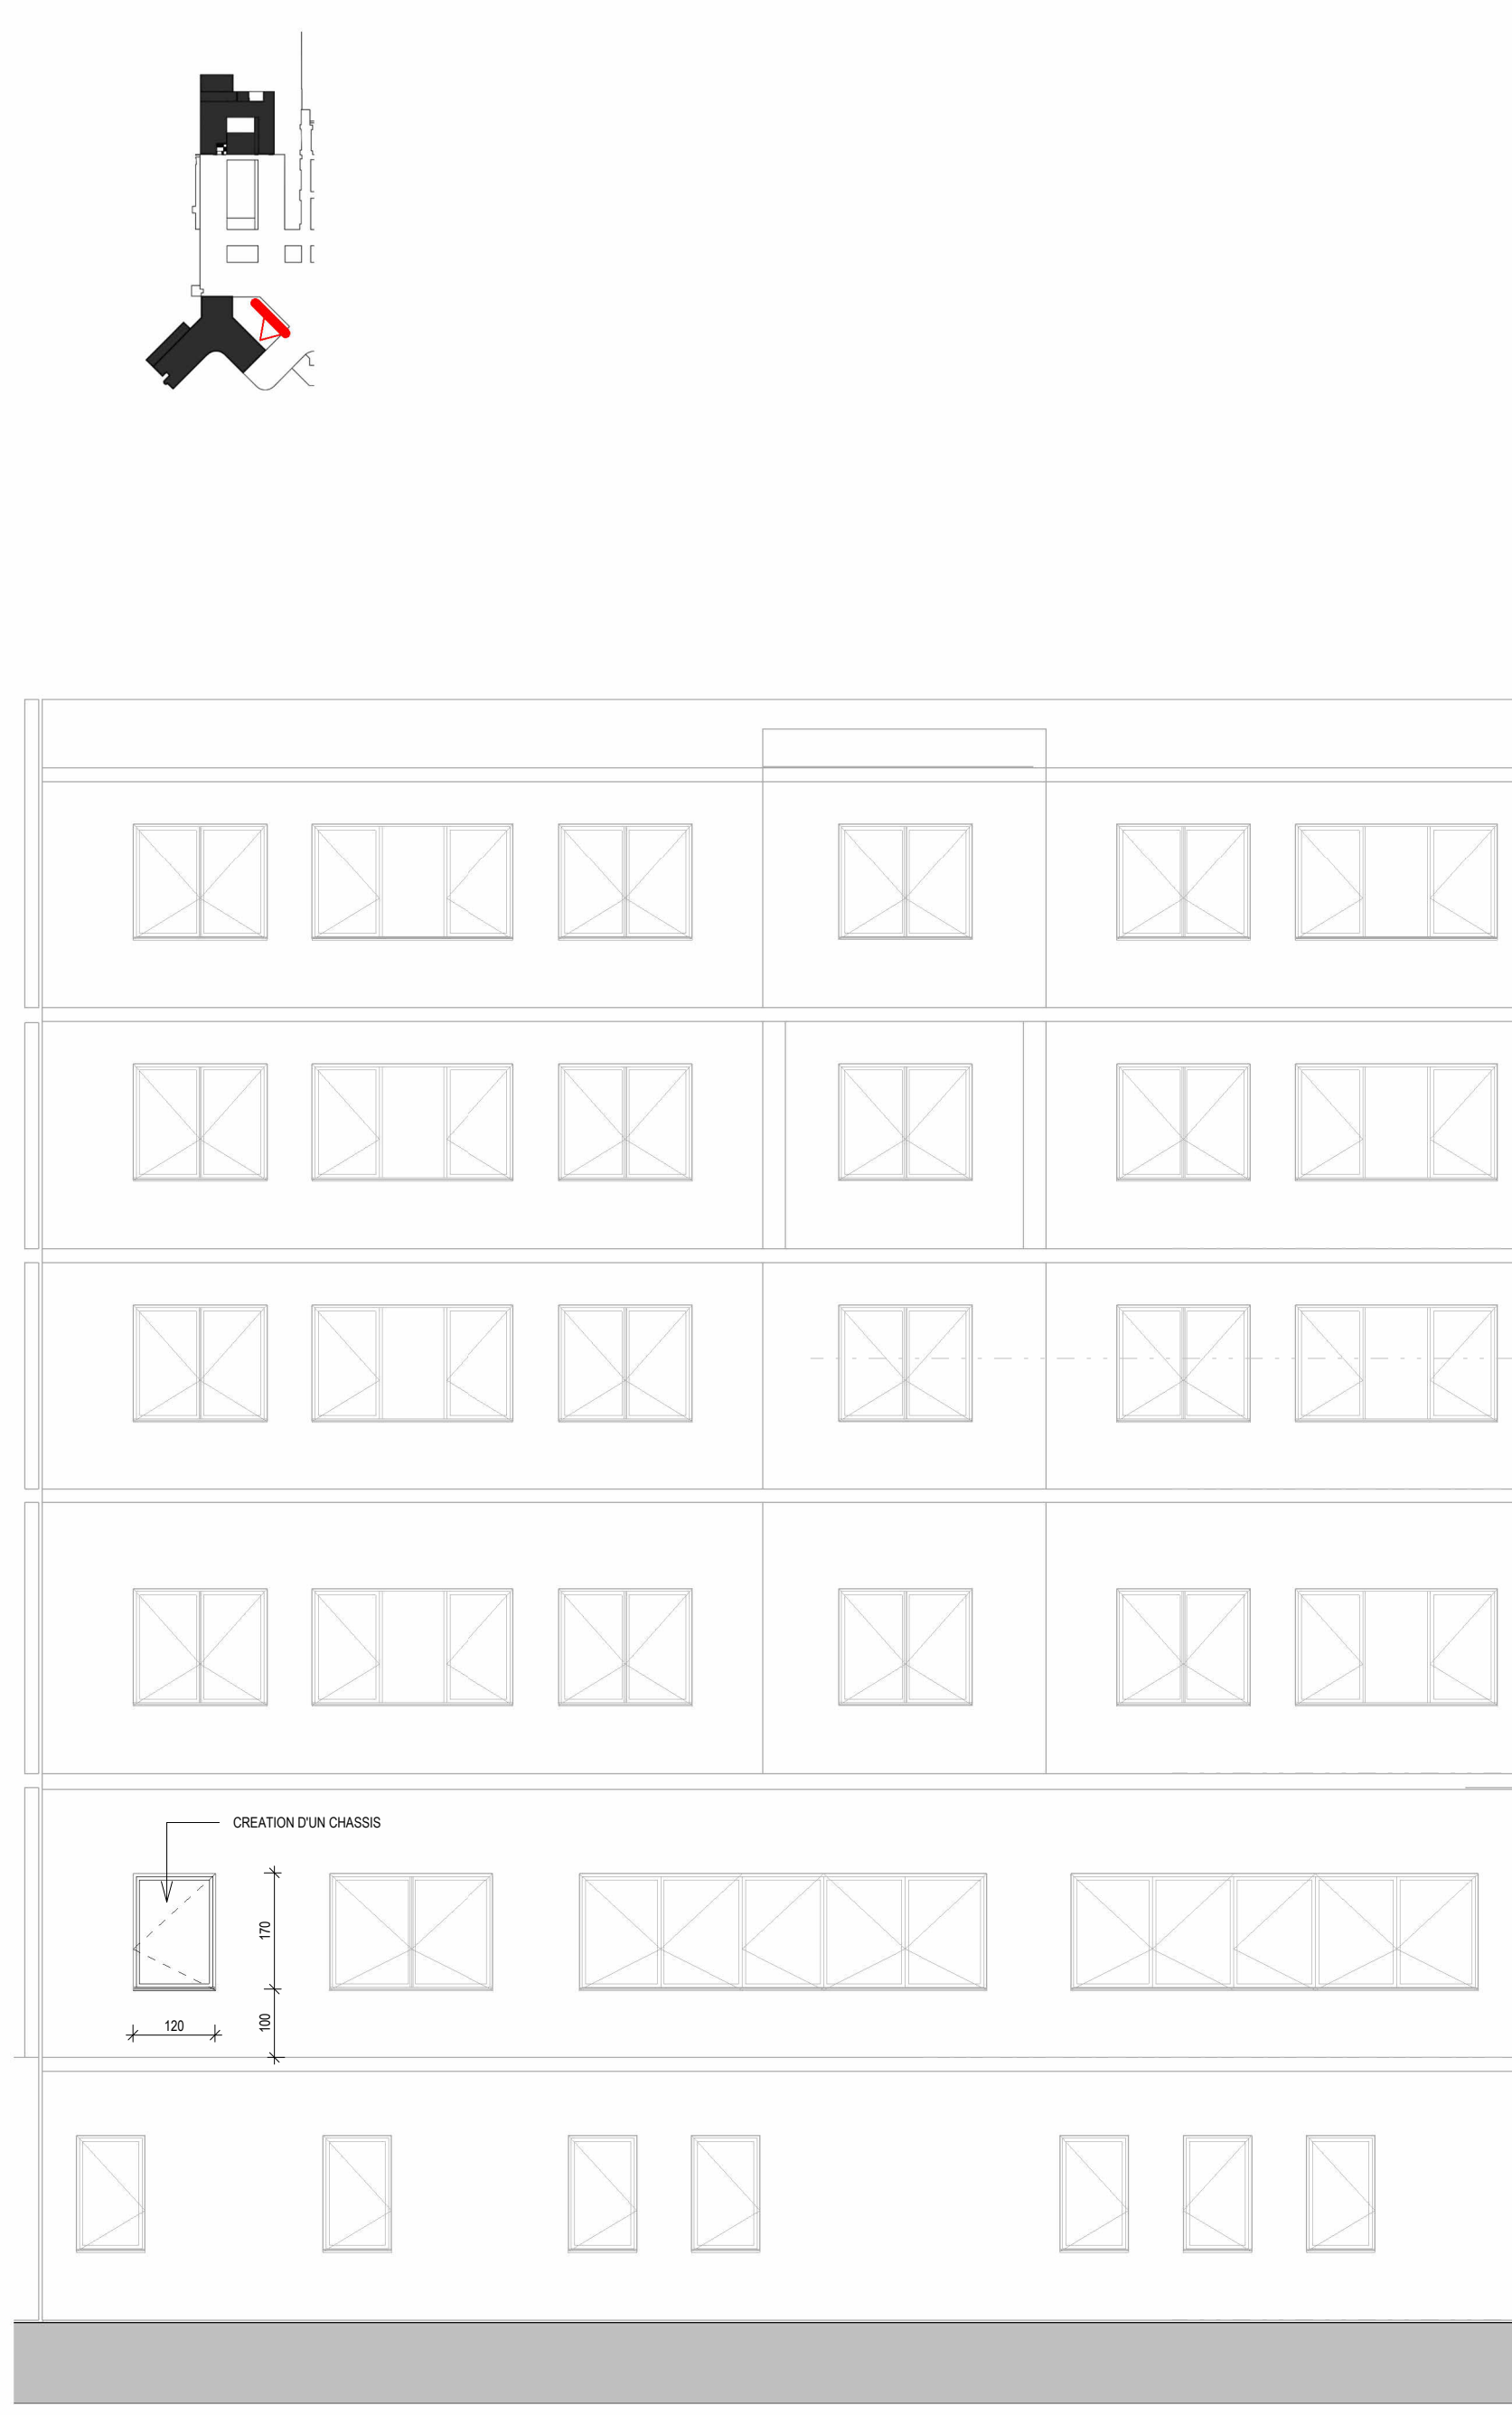

LIV_100_PATIO 1_NORD

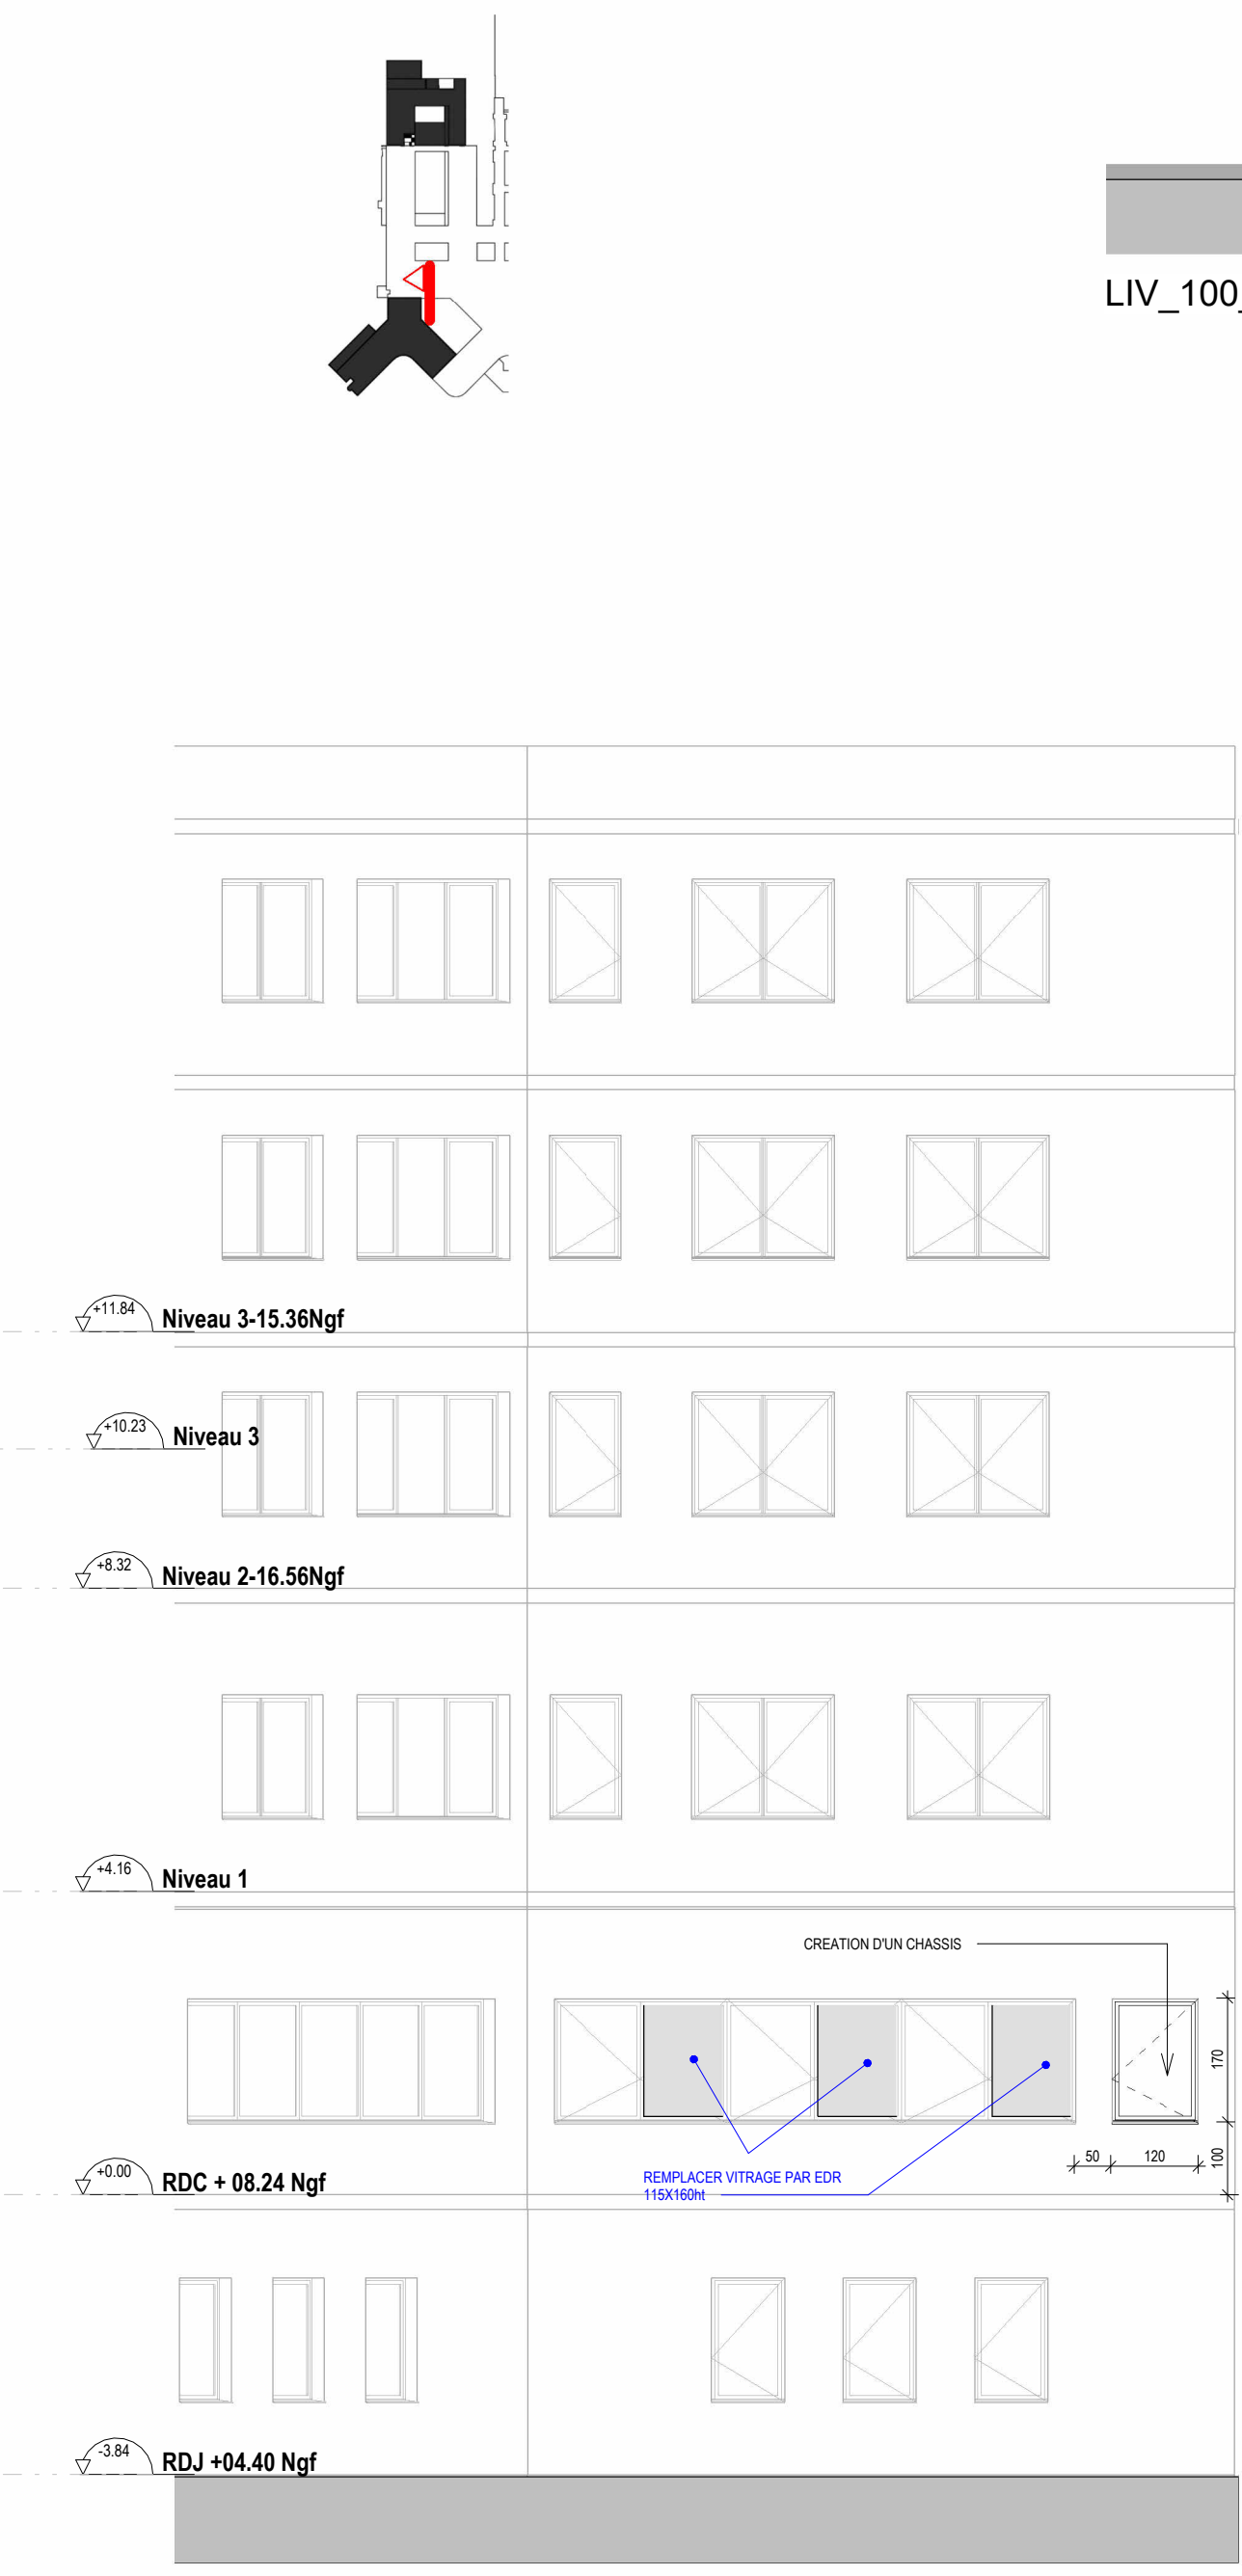

LIV_100_PATIO 1_EST

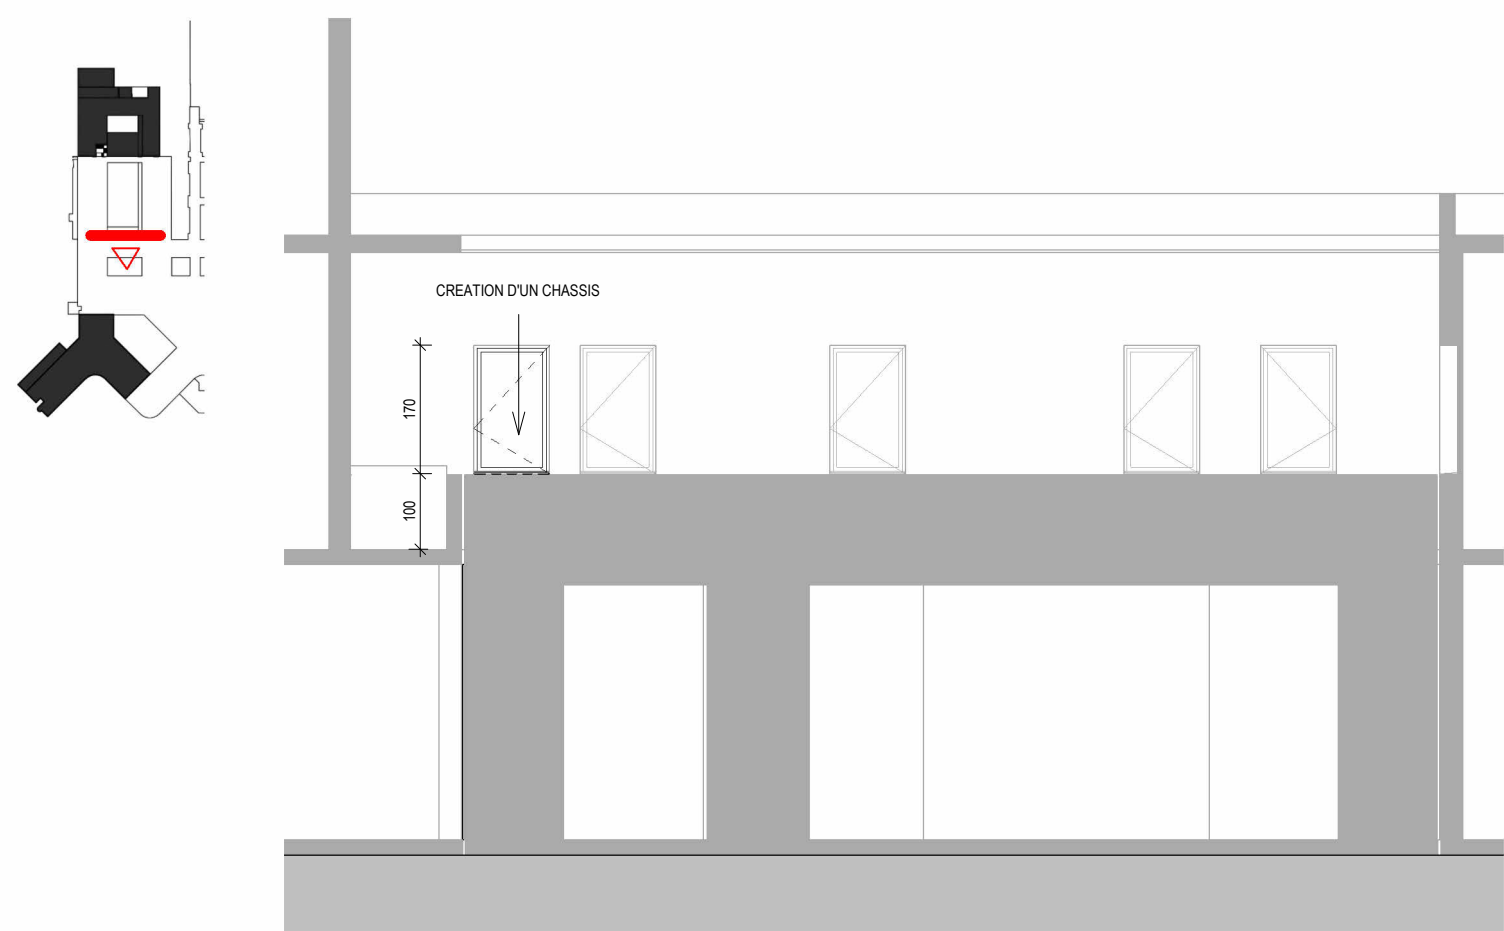

LIV_100_PATIO P5_SUD

Légende matériaux des façades

- 1 BETON ENDUIT - PEINTURE TENTE BLANCHE
- 2 BAUVASSE EN PNEU/ALU ALUMIN THERMOCLASSE ELANC
- 3 VETURE METALLIQUE TENTE VERDIE
- 4 MENISIERE ALU/LAQUE PAL 9111 COUVRANT SUR ALLEE VITRE
- 5 MENISIERE ALU/LAQUE PAL 9111 COUVRANT SUR ALLEE VITRE
- 6 GARDER CORPS METALLIQUE PNEU/ALU/CLAP
- 7 COUVERTURE METALLIQUE Tente blanche
- 8 COUVERTURE METALLIQUE Tente blanche
- 9 OREILLE METALLIQUE COUVRANT SUR ALLEE VITRE
- 10 OREILLE METALLIQUE COUVRANT SUR ALLEE VITRE

INSTITUT DE CANCEROLOGIE BRETAGNE SUD

ICBS - LORIENT

MAÎTRE D'OUVRAGE

GHBS

5 avenue Choleuil

56322 LORIENT

MAÎTRE D'OEUVRE

AIA ARCHITECTES

13 boulevard Jean Monnet

56260 LARMOR PLAGE

GHBS

AIA ARCHITECTES

AIA ARCHITECTES

Extension Nord

Surélévation Sud

Restructuration Sud

N

N

CHIFFRE

AIA ARCHITECTES

PHASE

DCE

DATE

14/05/2025

ÉCHELLE

Comme indiqué

INTITULE DU PLAN

Projet - Façades existantes

CODE CHIFFRE

AA

N° du plan

200

INDICE

0

BUREAU DE CONTROLE

S.F.S.

MANDATAIRE

ARCHITECTE

INGENIERIE

ENVIRONNEMENT

ECOLOGIE

PAYSAGES

COORDINATEUR SSI

ACOUSTICIEN

SOCOTEC

BUREAU VERITAS

AIA ARCHITECTES

AIA ARCHITECTES

AIA ARCHITECTES

AIA ARCHITECTES

AIA ARCHITECTES

AIA ARCHITECTES

AIA ARCHITECTES

AIA ARCHITECTES

4 rue Alice Coléno 56100 LORIENT - 02 97 86 15 30

13 boulevard Jean Monnet 56260 LARMOR PLAGE - 02 97 64 03 40

13 boulevard Jean Monnet 56260 LARMOR PLAGE - 02 97 64 03 40

7 boulevard de Chantenay 44100 NANTES - 02 40 38 13 13

13 boulevard Jean Monnet 56260 LARMOR PLAGE - 02 97 64 03 40

6 allée du Martier 44420 LA MONTAGNE - 02 85 52 36 44

5 rue Jacques Brel 44800 SAINT HERBLAIN - 03 83 56 02 25

OPC

AIA MANAGERMENT

4 rue d'Ouessant Pentagone 2 35760 SAINT-GREGOIRE - 02 99 48 97 17

numéro affaire

0980a24

affaire

GHBS

émet.

AA

phase

DCE

bât.

thème

niv.

zone

N° du plan

200

dessiné par

DLV

vérifié par

JLM