


S1 - GARDE-CORPS TOITURE

Echelle : 1 : 50


DITO EXISTANT

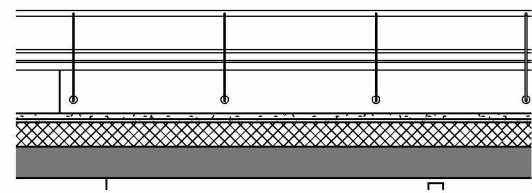

S2 - GARDE CORPS ESCALIER


Echelle : 1 : 50

DITO EXISTANT

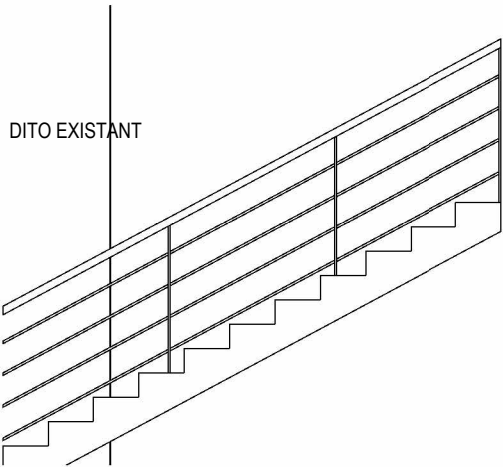

S3 - CLOTURE A BARREAUDAGE - ACIER GALVANISÉ

Echelle : 1 : 50

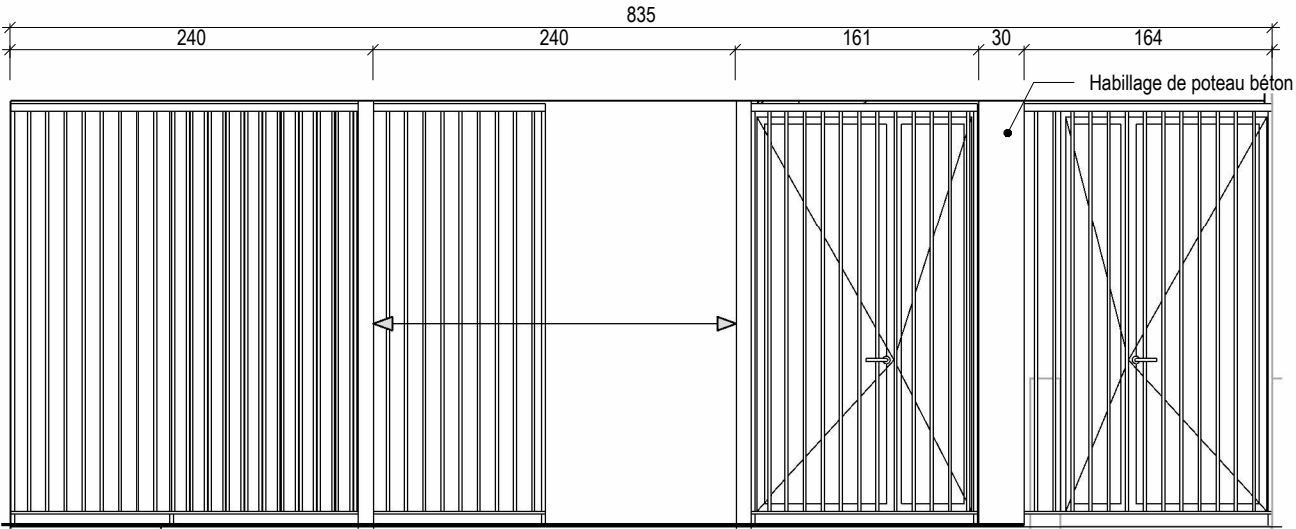

Vantail coulissant
Contrôle d'accès

Contrôle d'accès
Issue de secours
Barre anti panique
2Vtx
Passage 140
Remplissage de la face arrière
en tôle acier

Accès VS
2Vtx
Passage 140
Verrouillage par clé

