


CARNET DE MOBILIERS


Plan de RDJ




Plan de RDC

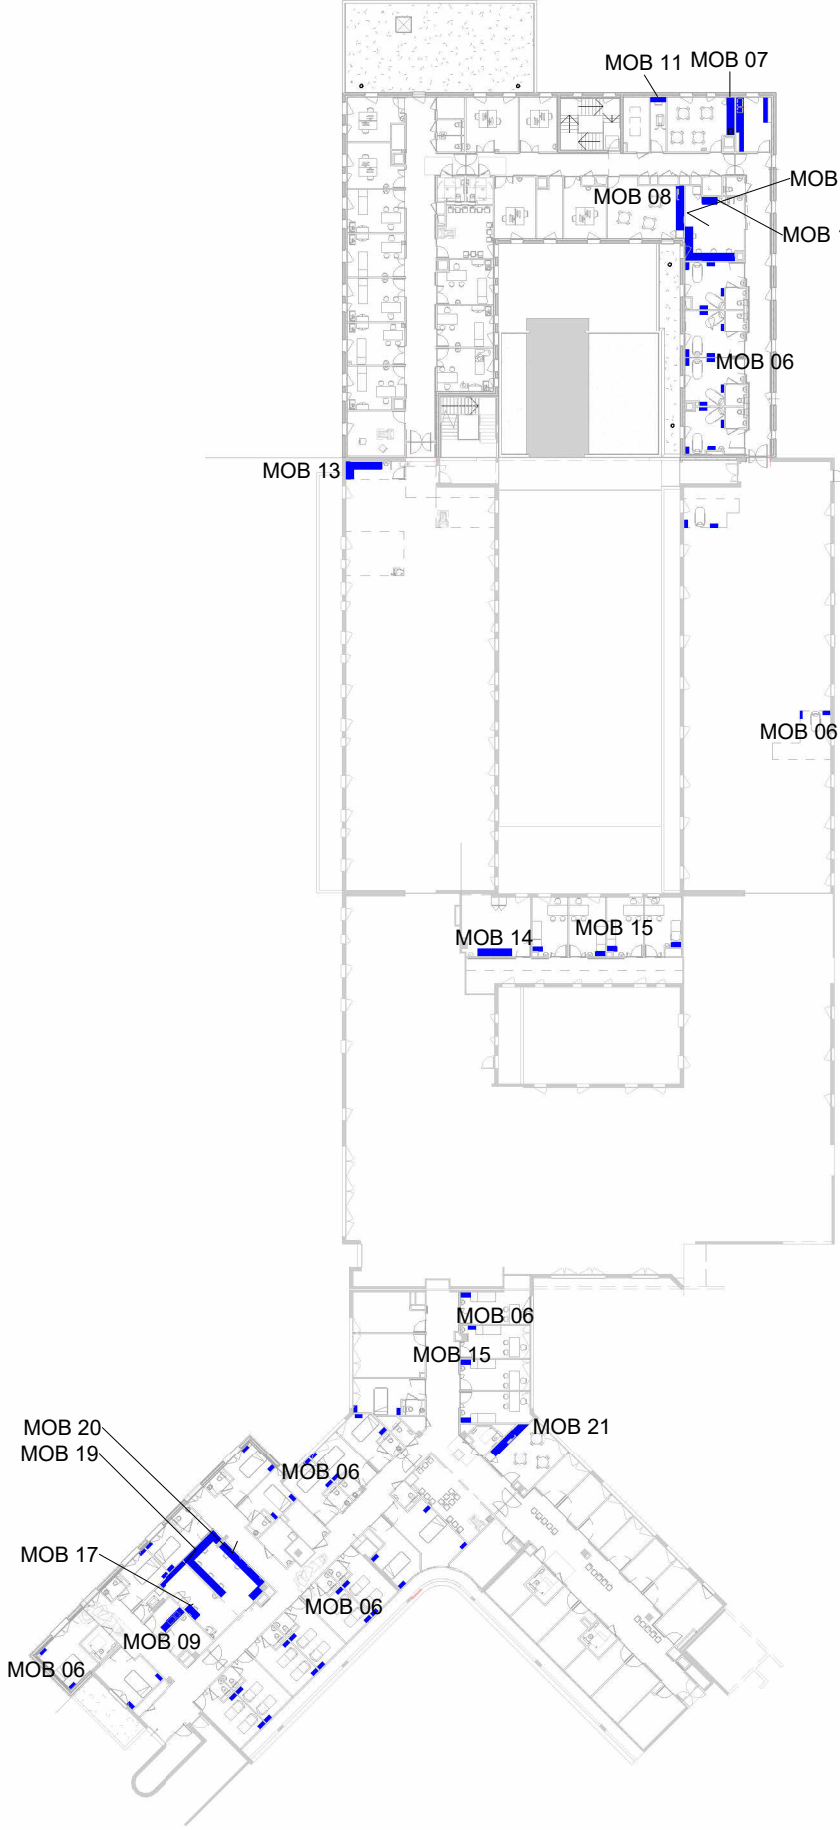


REPERAGE DES MOBILIERS

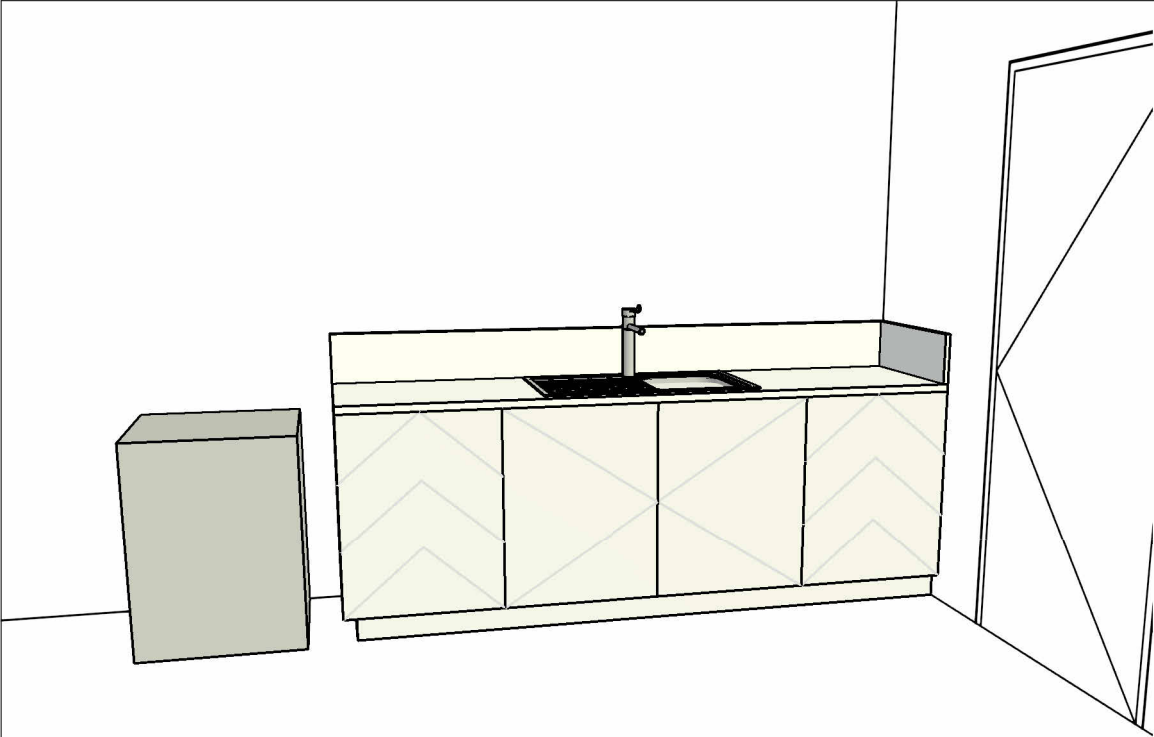

Vue 3D - MOB 01

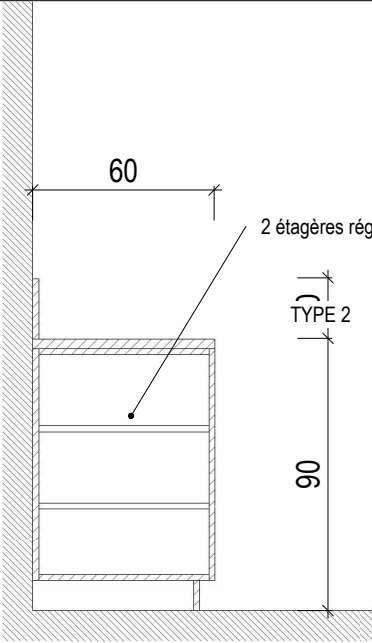


Coupe
Echelle : 1 : 25

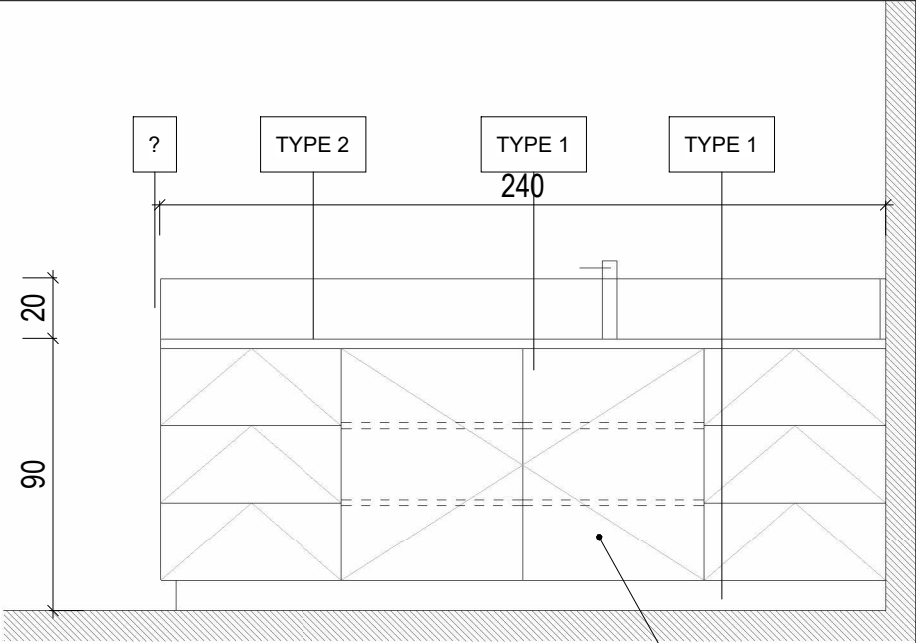

Façade
Echelle : 1 : 25


Portes de placard
Charnières invisibles avec amortisseurs
Fermeture Touche/Lache

Plan - MOB 01
Echelle : 1 : 25


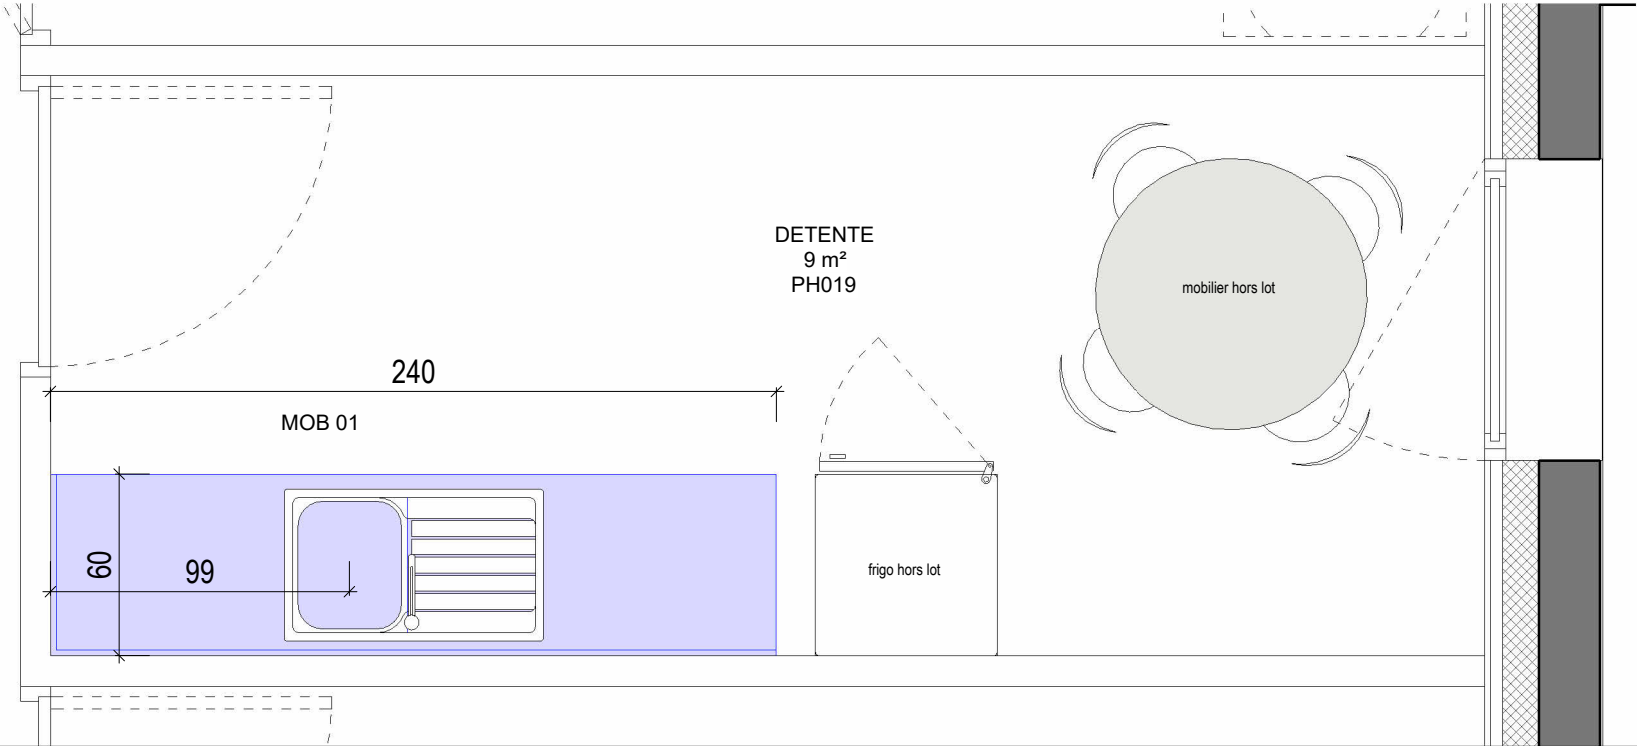


LÉGENDE DES MATÉRIAUX

TYPE 1	Mélaminé uni - Blanc
TYPE 2	Stratifié uni - Blanc
TYPE 3	Résine acrylique - Uni blanc mat
TYPE 4	Quincaillerie - Inox brossé

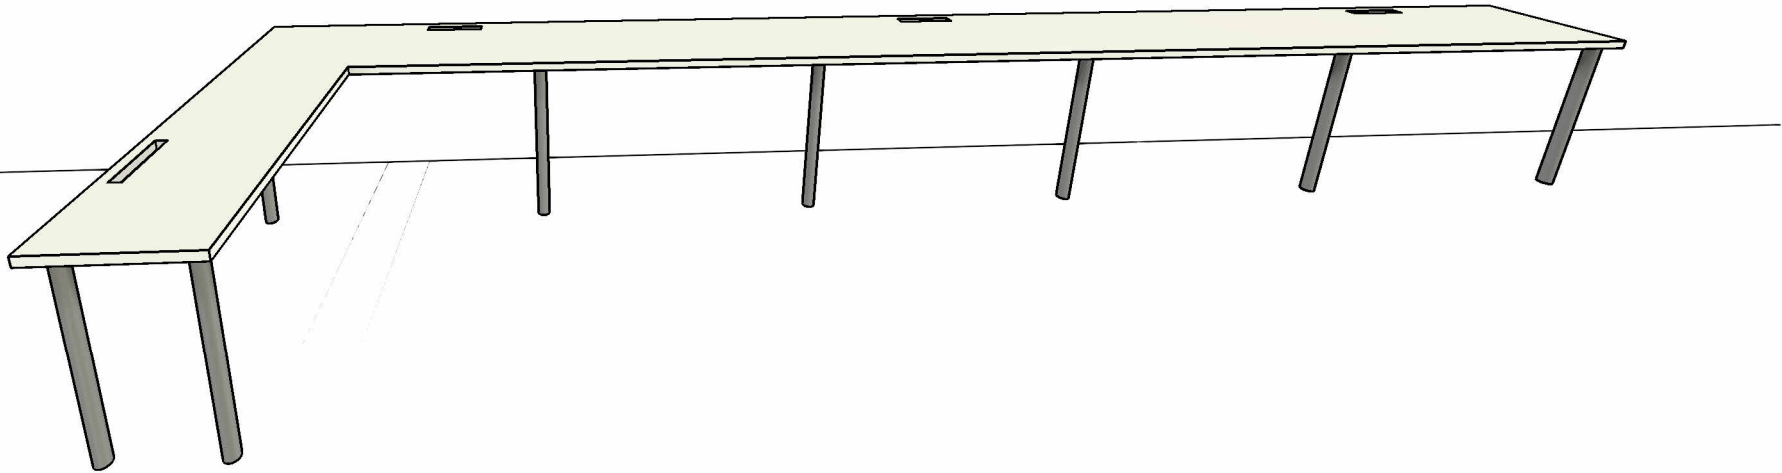


Vue 3D - MOB 02

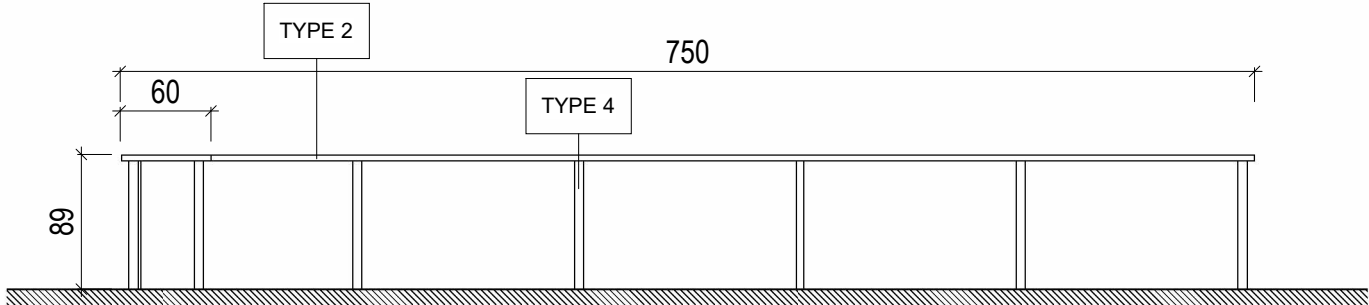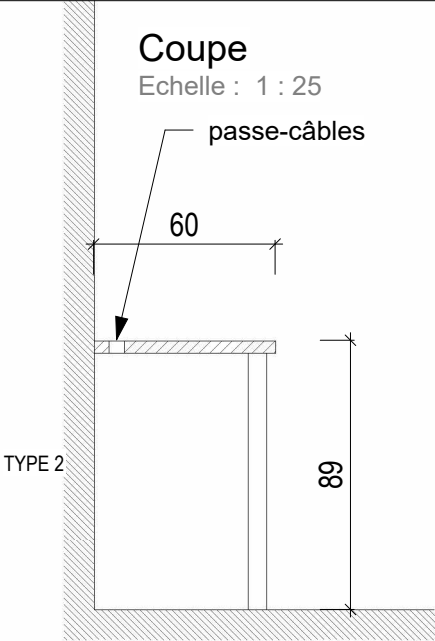


Façade
Echelle : 1 : 50

Plan - MOB 02
Echelle : 1 : 25

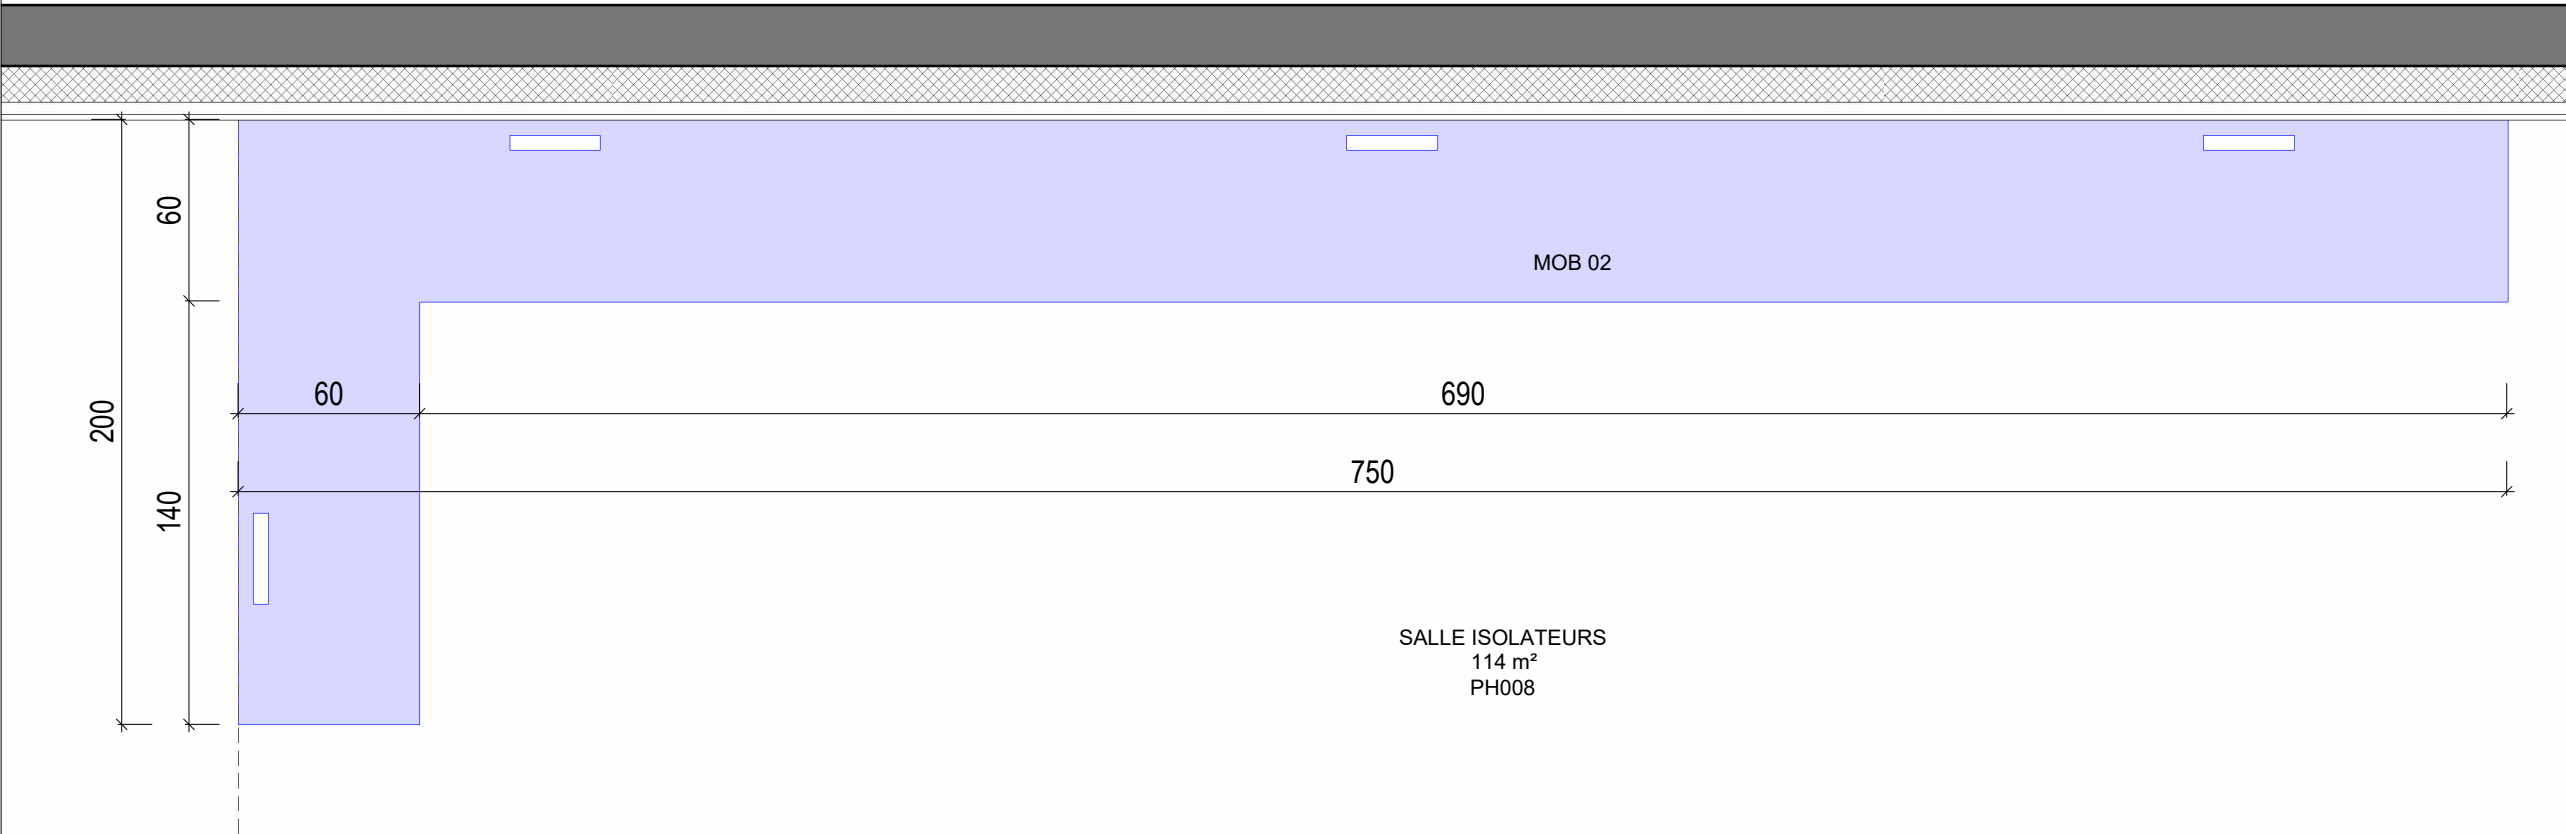


LÉGENDE DES MATÉRIAUX

TYPE 1	Mé laminé uni - Blanc
TYPE 2	Stratifé uni - Blanc
TYPE 3	Résine acrylique - Uni blanc mat
TYPE 4	Quincaillerie - Inox brossé

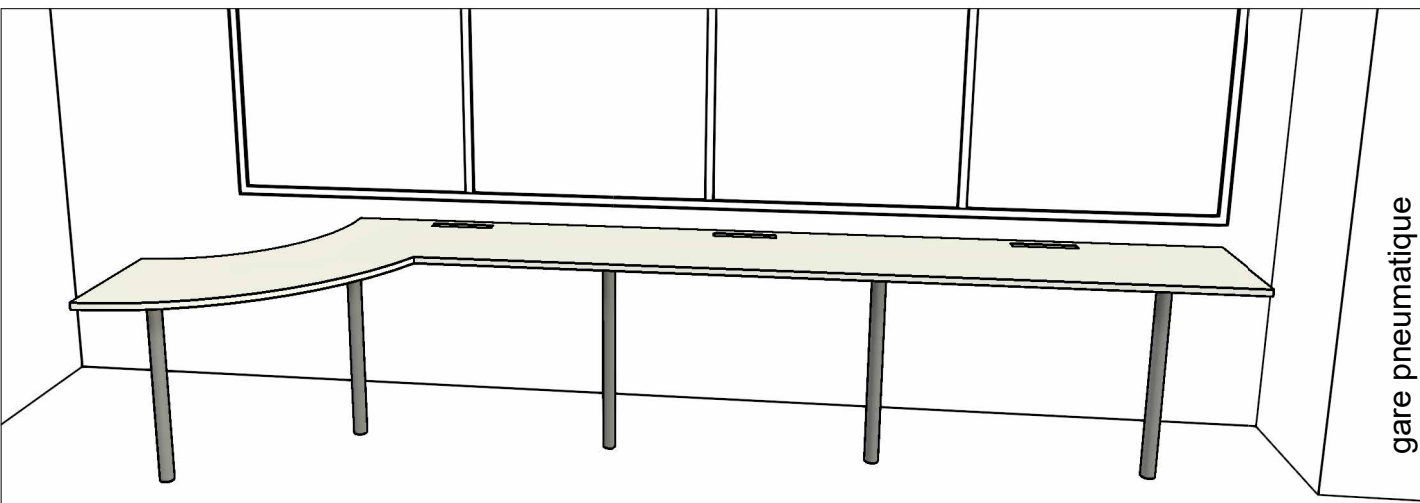


Vue 3D - MOB 03

TYPE 2

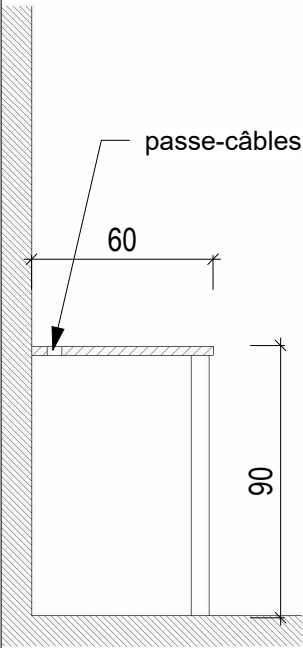


Coupe

Echelle : 1 : 25

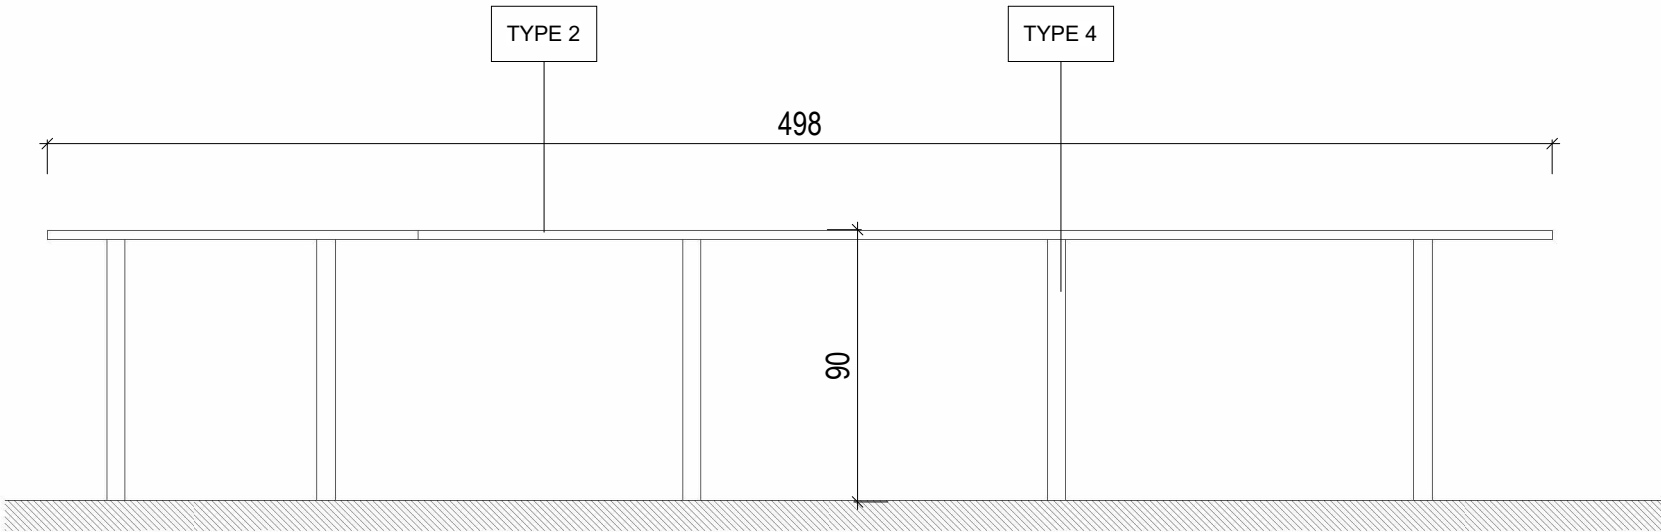

Façade

Echelle : 1 : 25

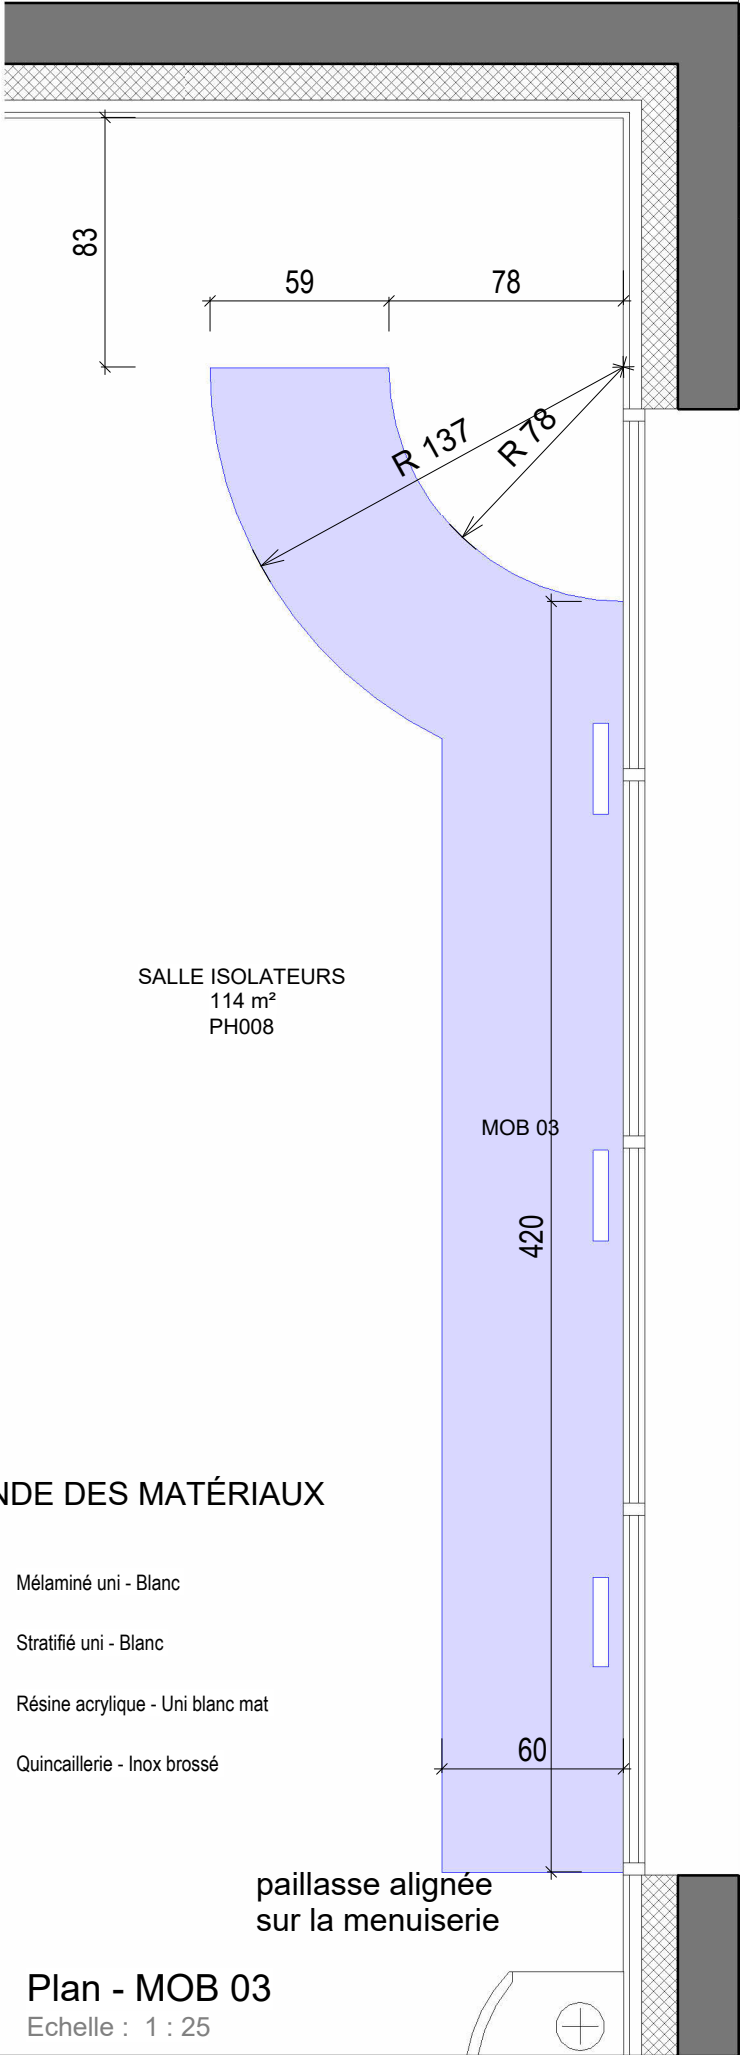


LÉGENDE DES MATÉRIAUX


TYPE 1	Mélaminé uni - Blanc
TYPE 2	Stratifié uni - Blanc
TYPE 3	Résine acrylique - Uni blanc mat
TYPE 4	Quincaillerie - Inox brossé

Plan - MOB 03

Echelle : 1 : 25

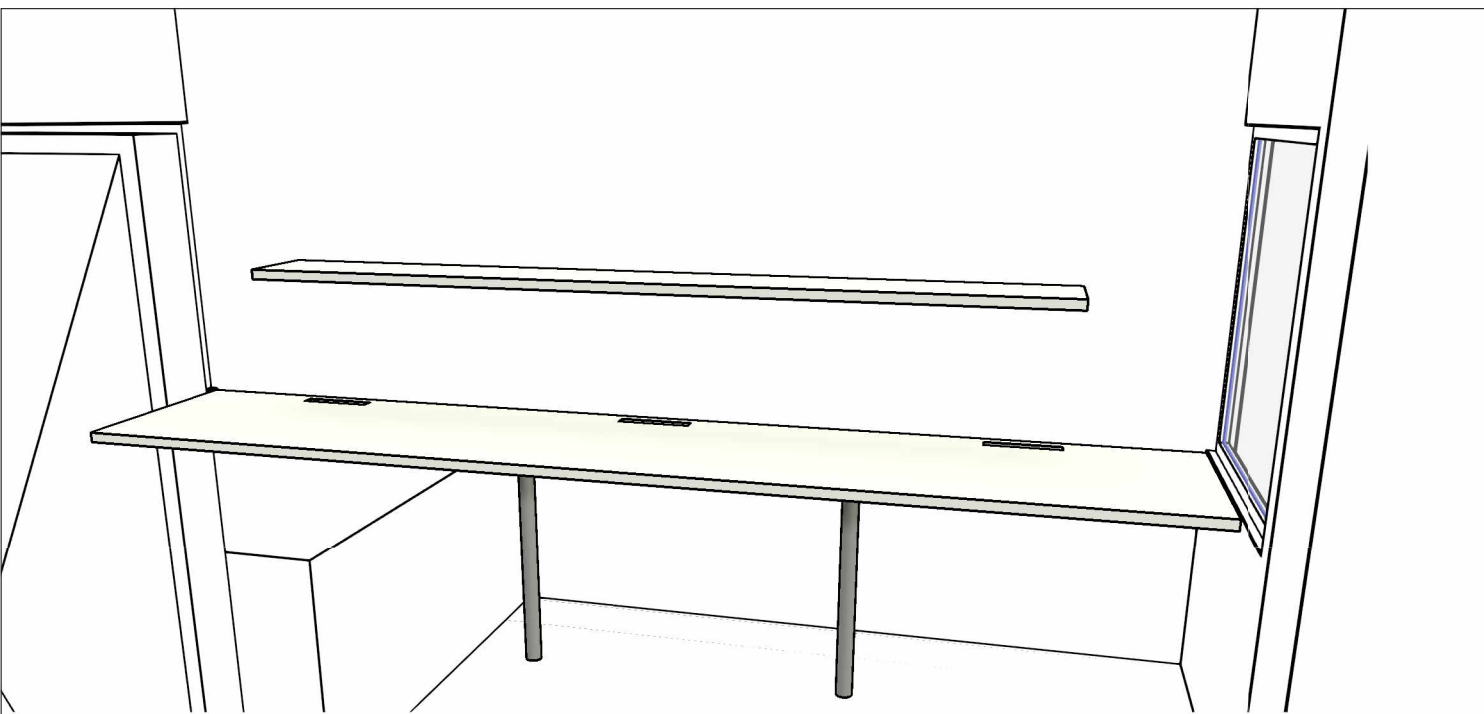


Vue 3D - MOB 04

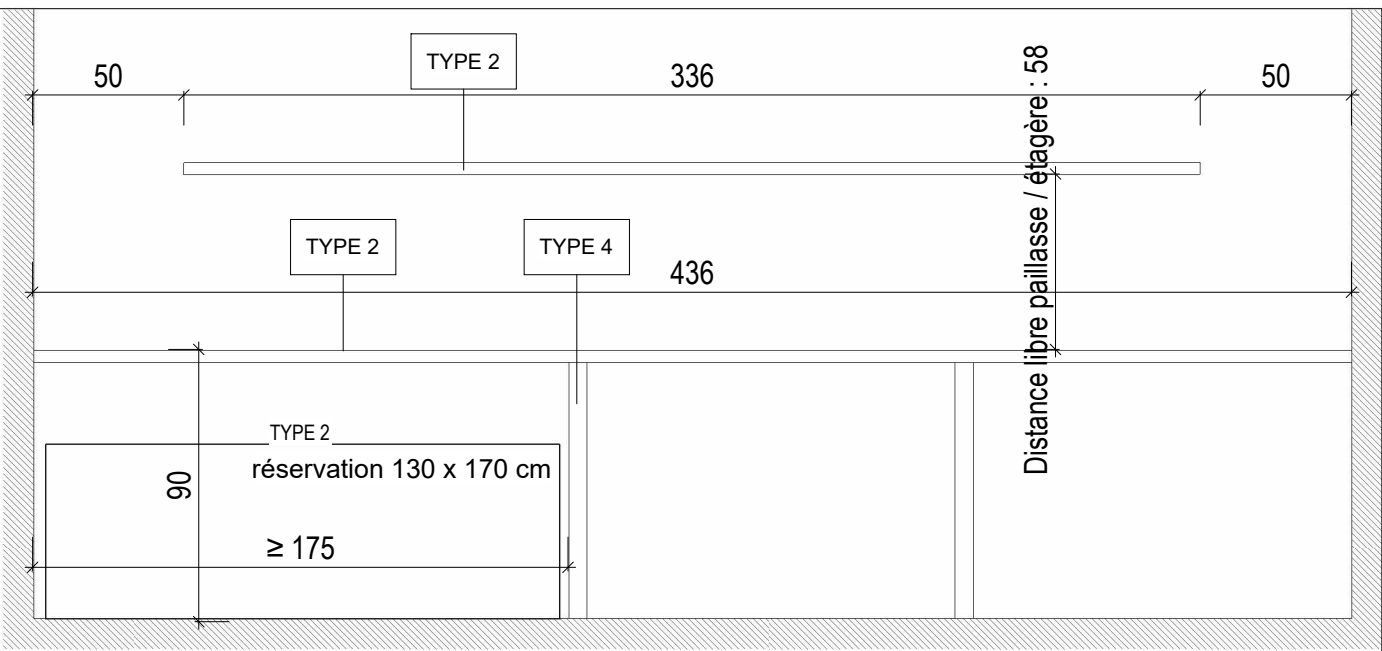

Façade

Echelle : 1 : 25

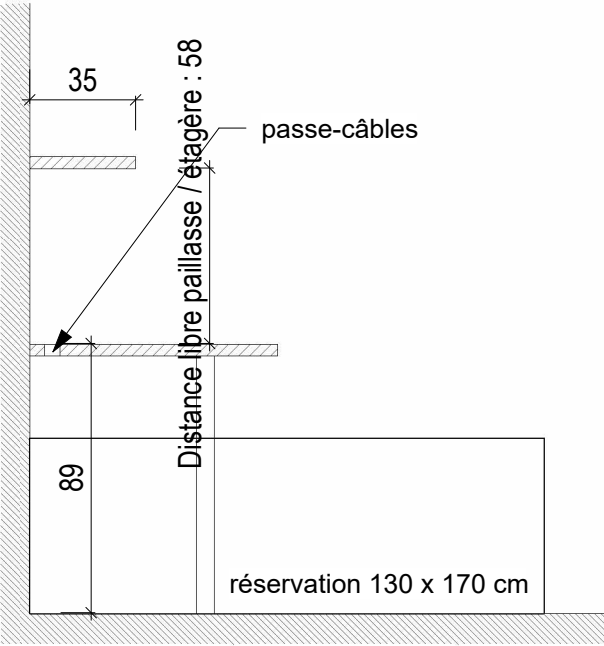

Coupe


Echelle : 1 : 25


LÉGENDE DES MATÉRIAUX

- | | |
|--------|----------------------------------|
| TYPE 1 | Mé laminé uni - Blanc |
| TYPE 2 | Stratifié uni - Blanc |
| TYPE 3 | Résine acrylique - Uni blanc mat |
| TYPE 4 | Quincaillerie - Inox brossé |


Plan - MOB 04

Echelle : 1 : 25

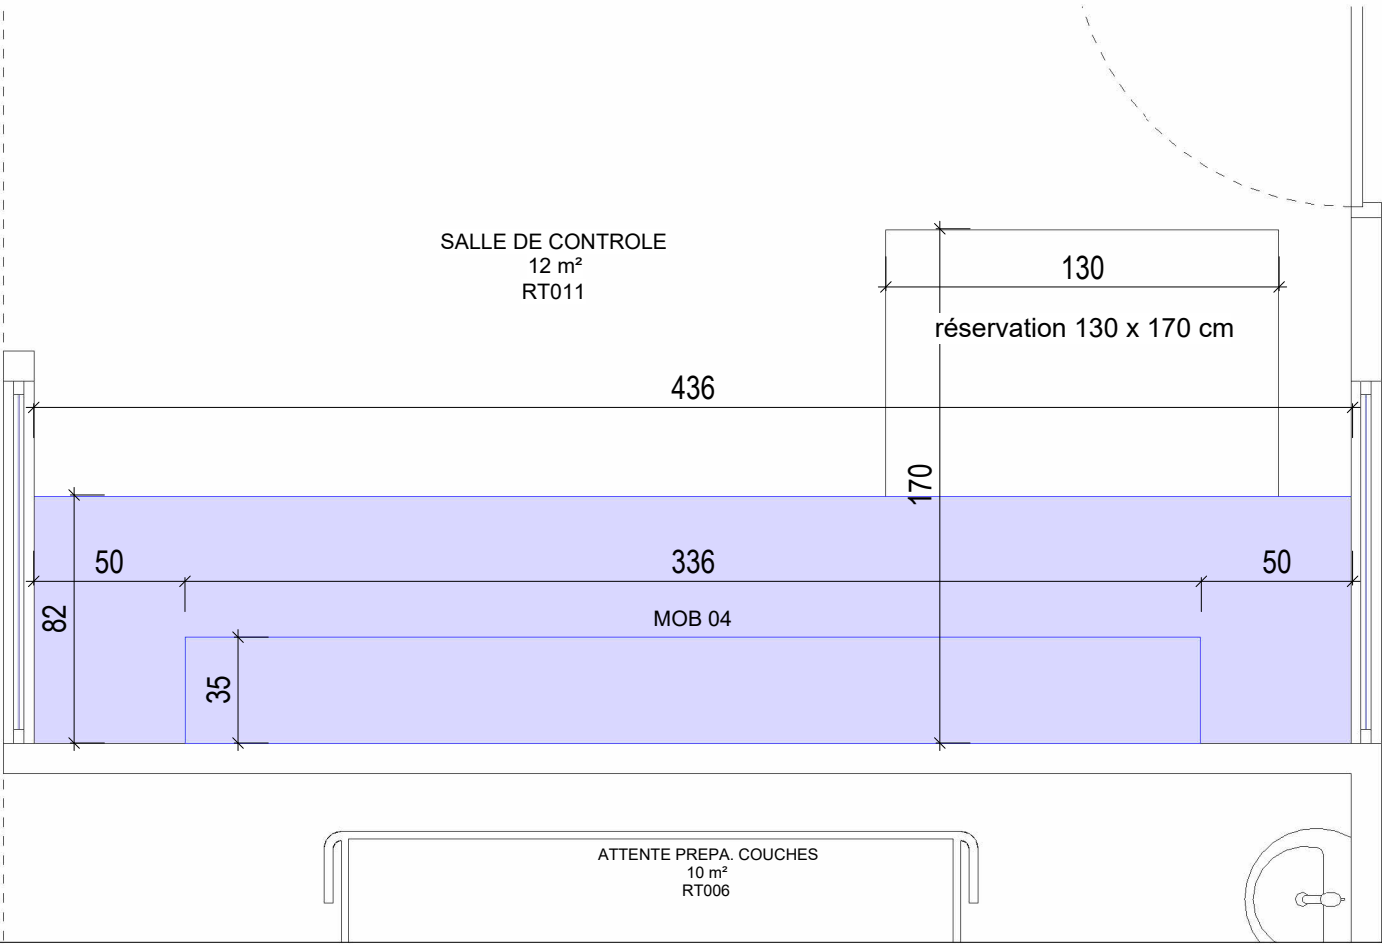

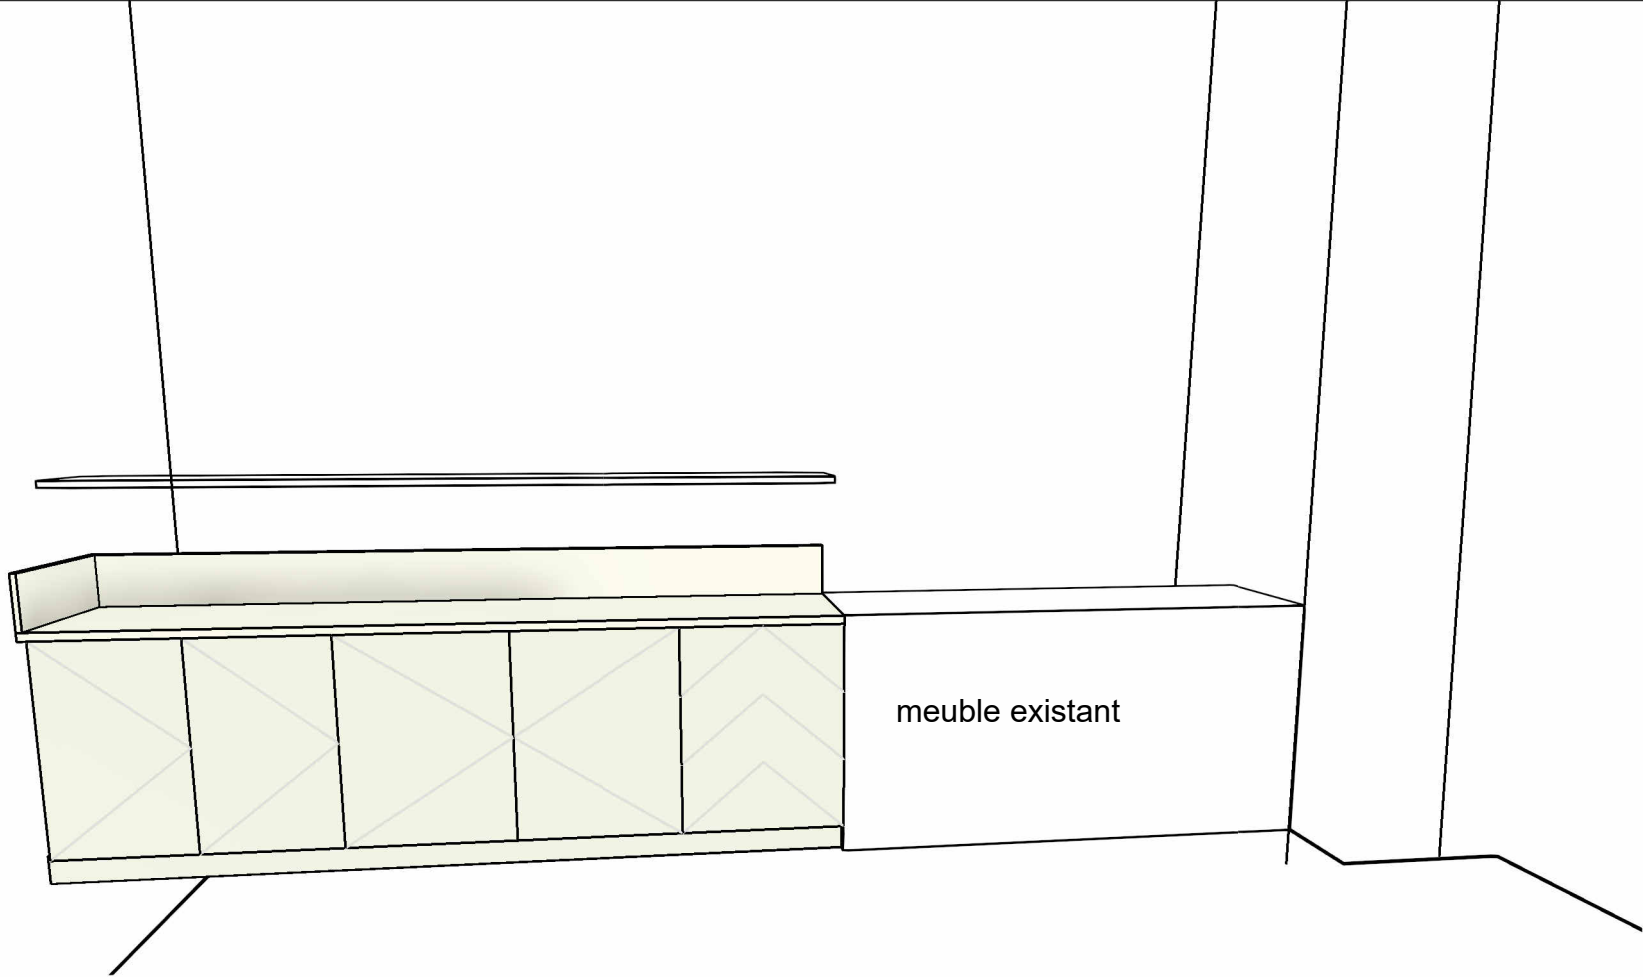


Vue 3D - MOB 05

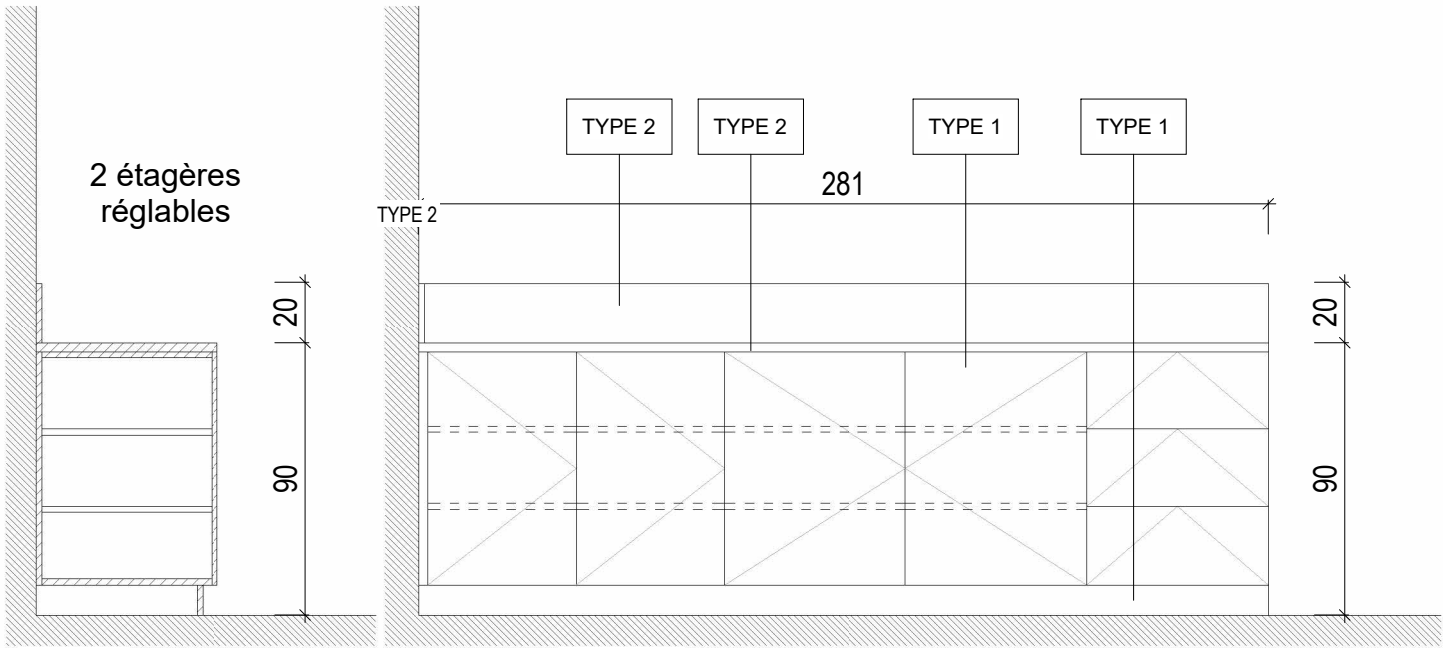

Coupe
Echelle : 1 : 25

Façade
Echelle : 1 : 25

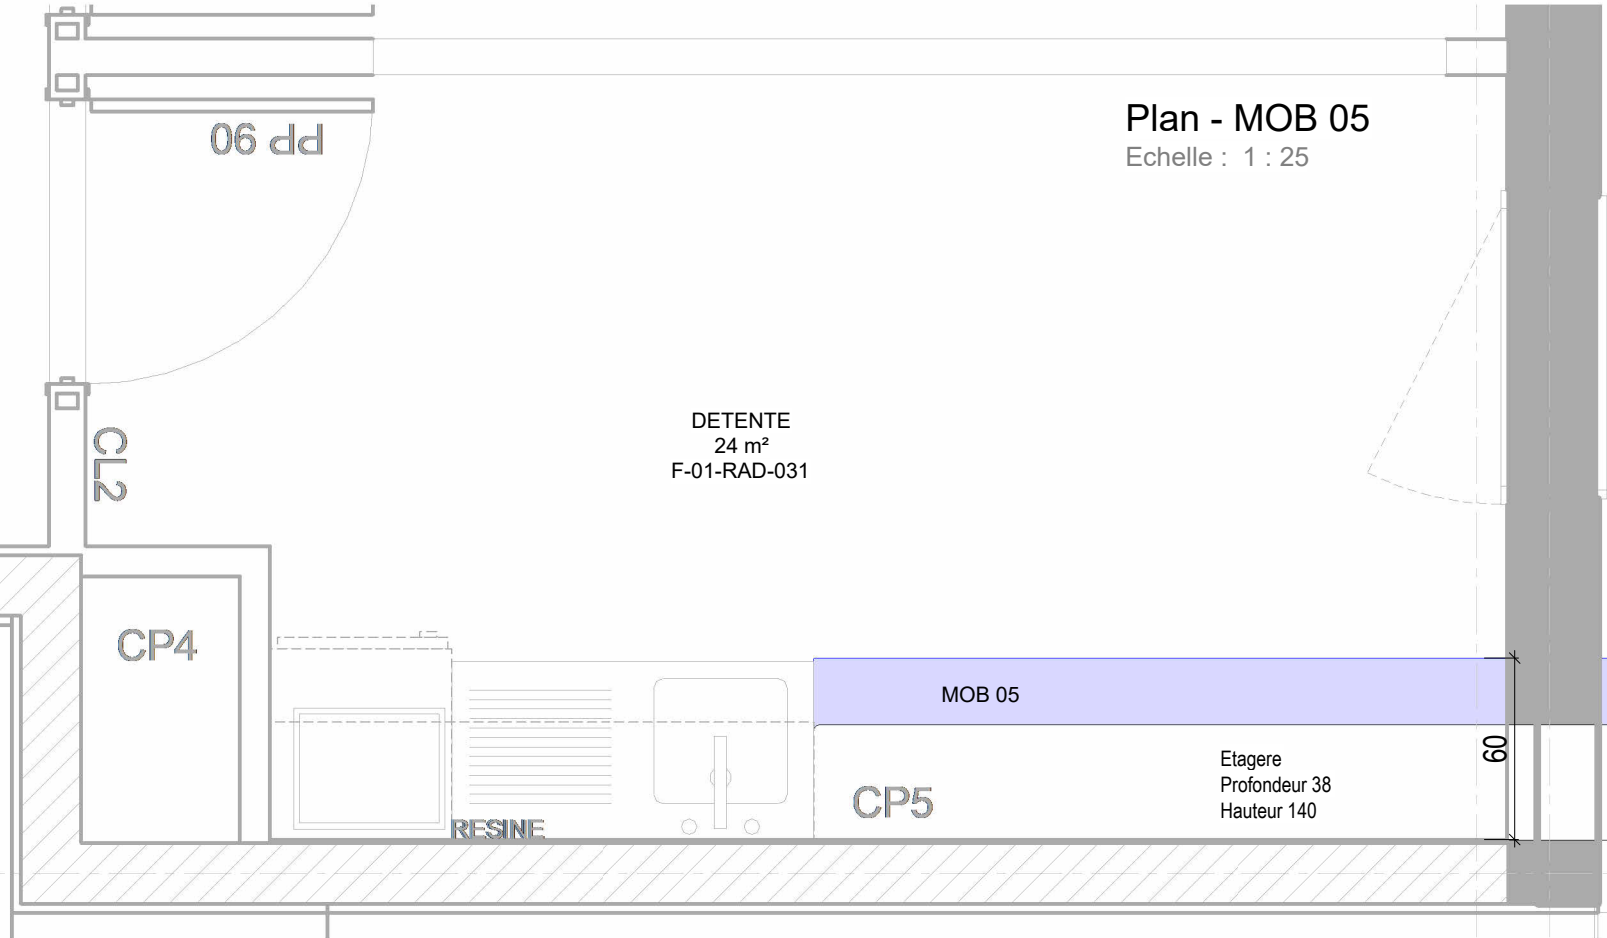

Plan - MOB 05
Echelle : 1 : 25

LÉGENDE DES MATÉRIAUX

TYPE 1	Mé laminé uni - Blanc
TYPE 2	Stratifié uni - Blanc
TYPE 3	Résine acrylique - Uni blanc mat
TYPE 4	Quincaillerie - Inox brossé




Affaire
0980a24

MOB 05 - RDJ - Radiothérapie Existant - RAD-031
INSTITUT DE CANCEROLOGIE BRETAGNE SUD
ICBS - LORIENT



N° DU PLAN :
240-05

PHASE :
DDE

DATE : 02/ 2025
ECHELLE : 1 : 25

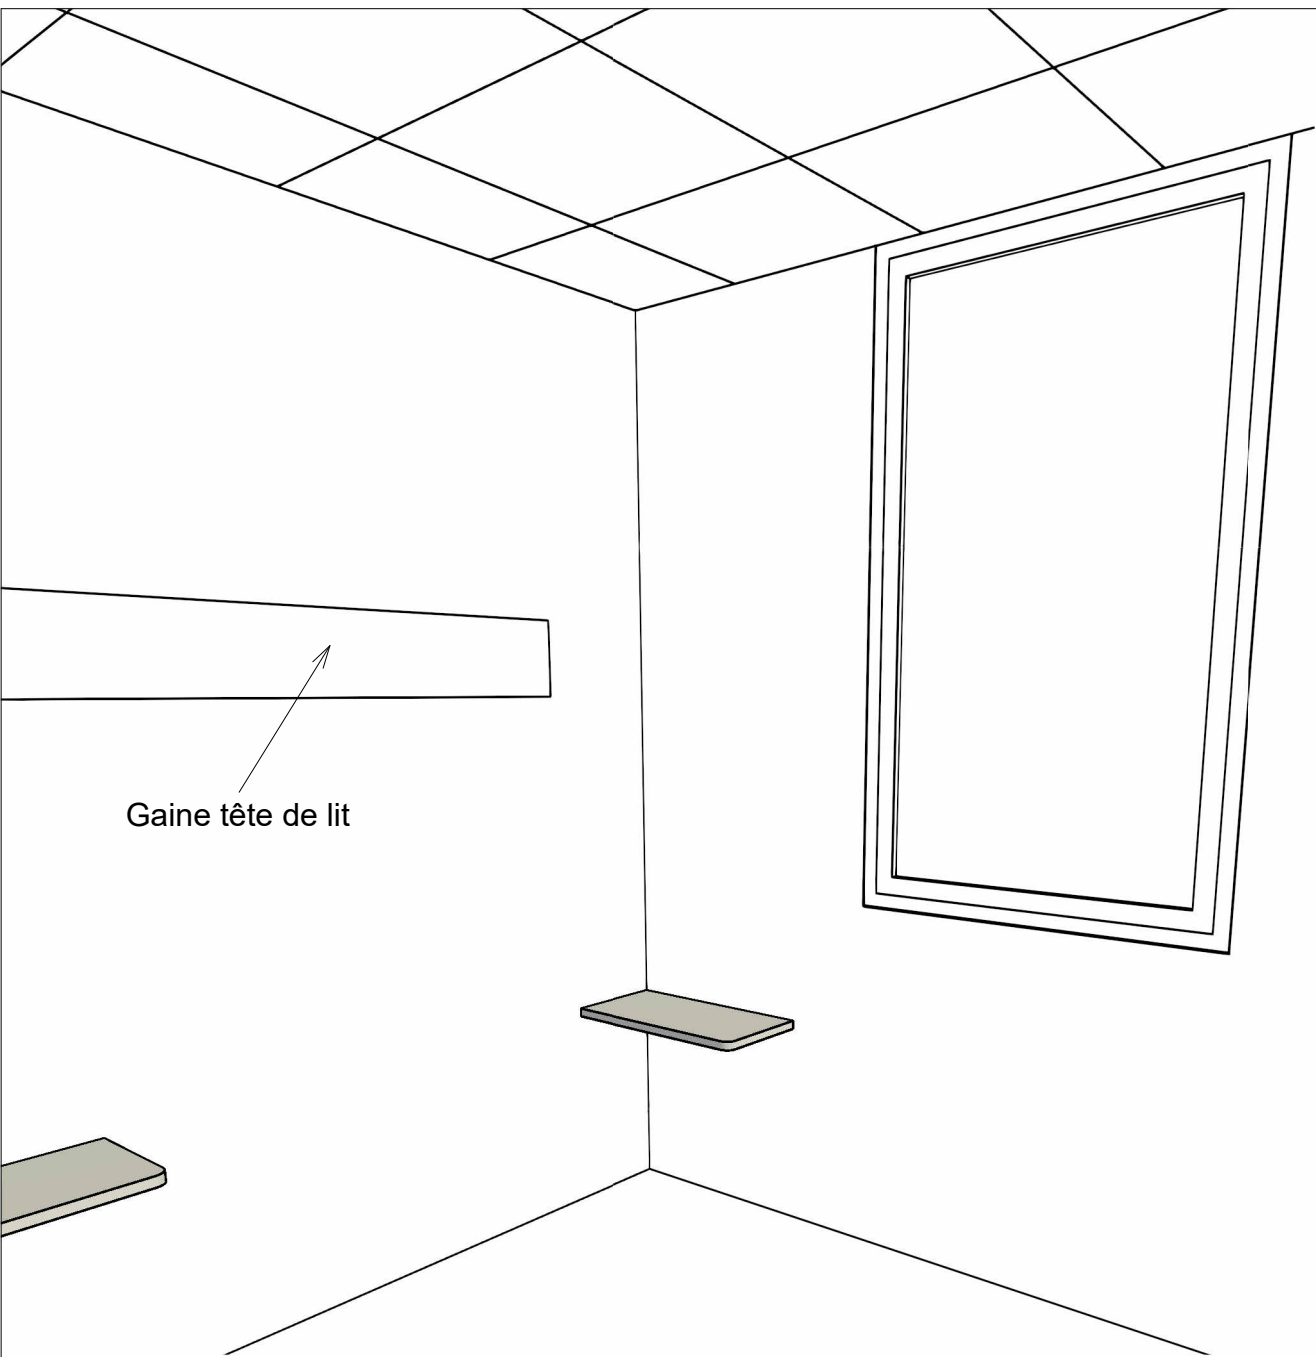

Plan RDC - MOB 06
Echelle : 1 : 25

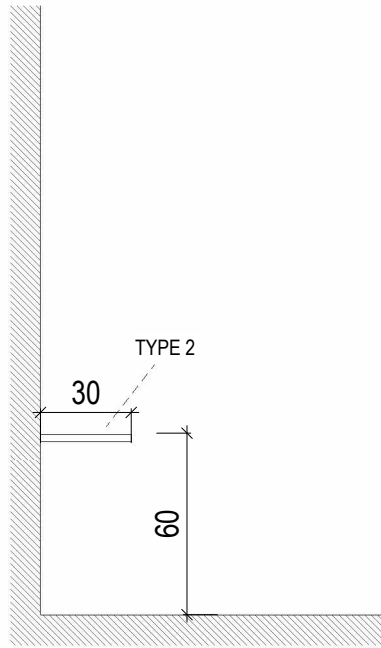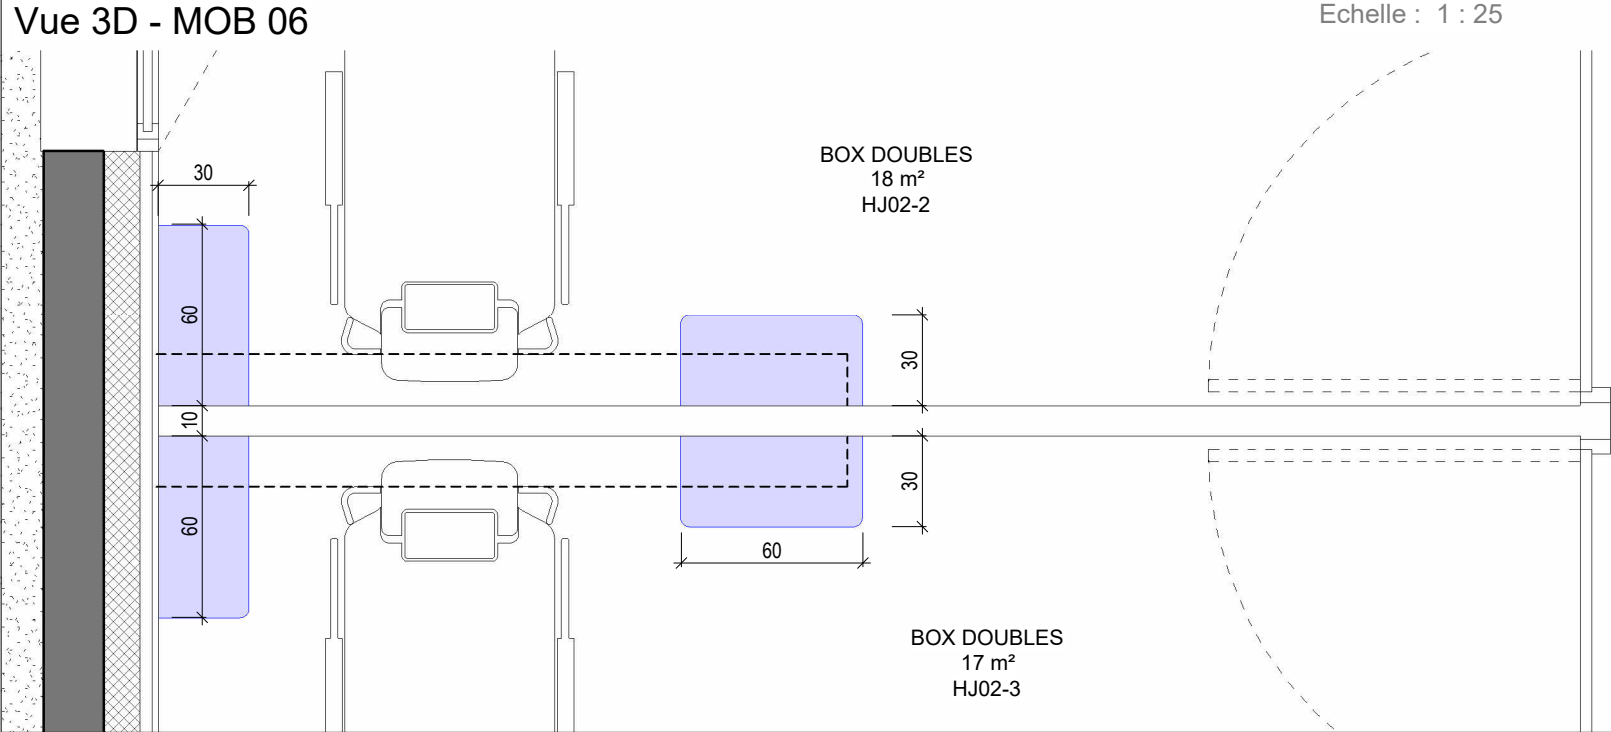

Coupe
Echelle : 1 : 25

LÉGENDE DES MATÉRIAUX

TYPE 1	Mé laminé uni - Blanc
TYPE 2	Stratifié uni - Blanc
TYPE 3	Résine acrylique - Uni blanc mat
TYPE 4	Quincaillerie - Inox brossé



Affaire
0980a24

MOB 06 - RDC - HDJ - Box
INSTITUT DE CANCEROLOGIE BRETAGNE SUD
ICBS - LORIENT


N° DU PLAN :
240-06

PHASE :
DCE

DATE : 02/ 2025
ECHELLE : 1 : 25




Vue 3D - MOB 07

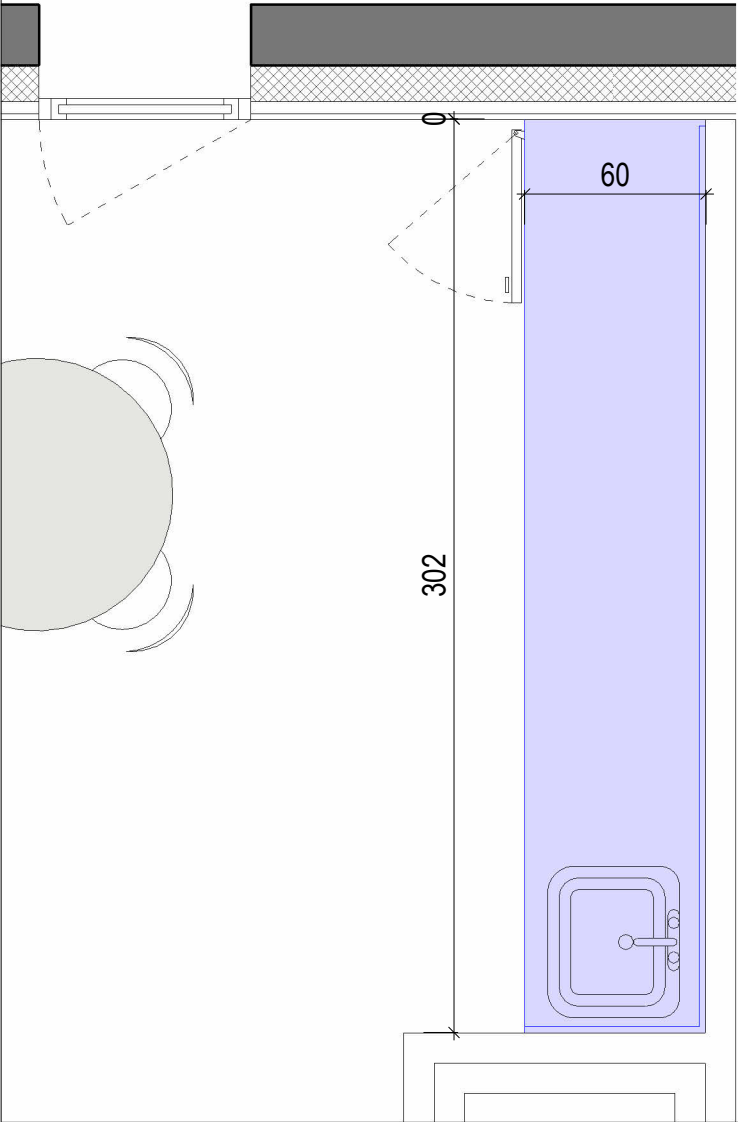

Plan RDC - MOB 07


Echelle : 1 : 25

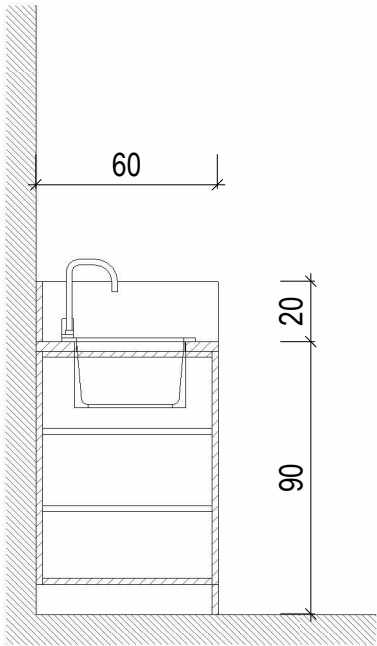

Coupe

Echelle : 1 : 25

TYPE 2

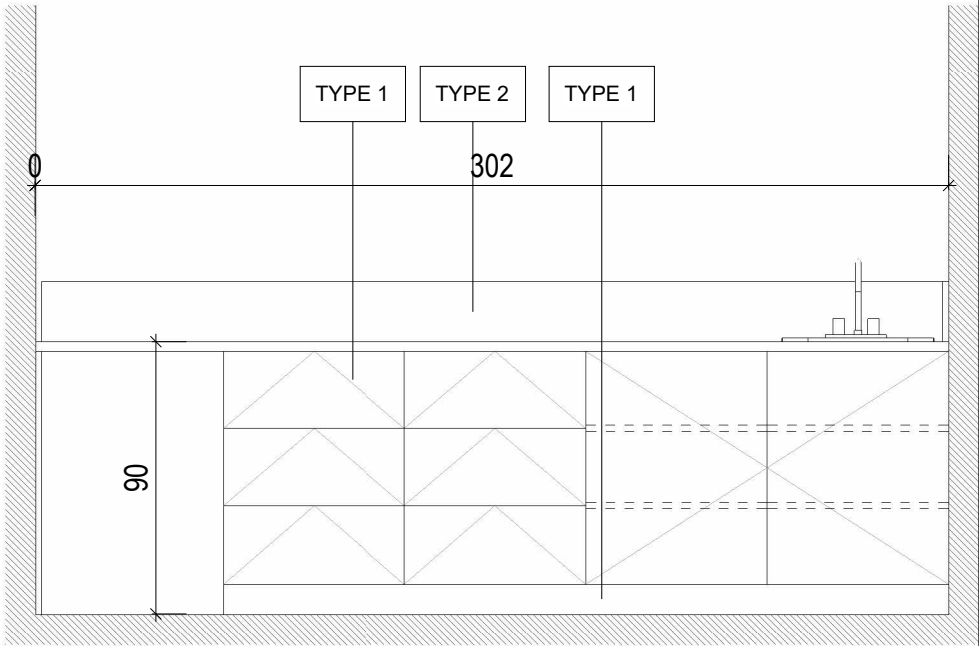


Façade


Echelle : 1 : 25

LÉGENDE DES MATÉRIAUX

TYPE 1	Mé laminé uni - Blanc
TYPE 2	Stratifé uni - Blanc
TYPE 3	Résine acrylique - Uni blanc mat
TYPE 4	Quincaillerie - Inox brossé

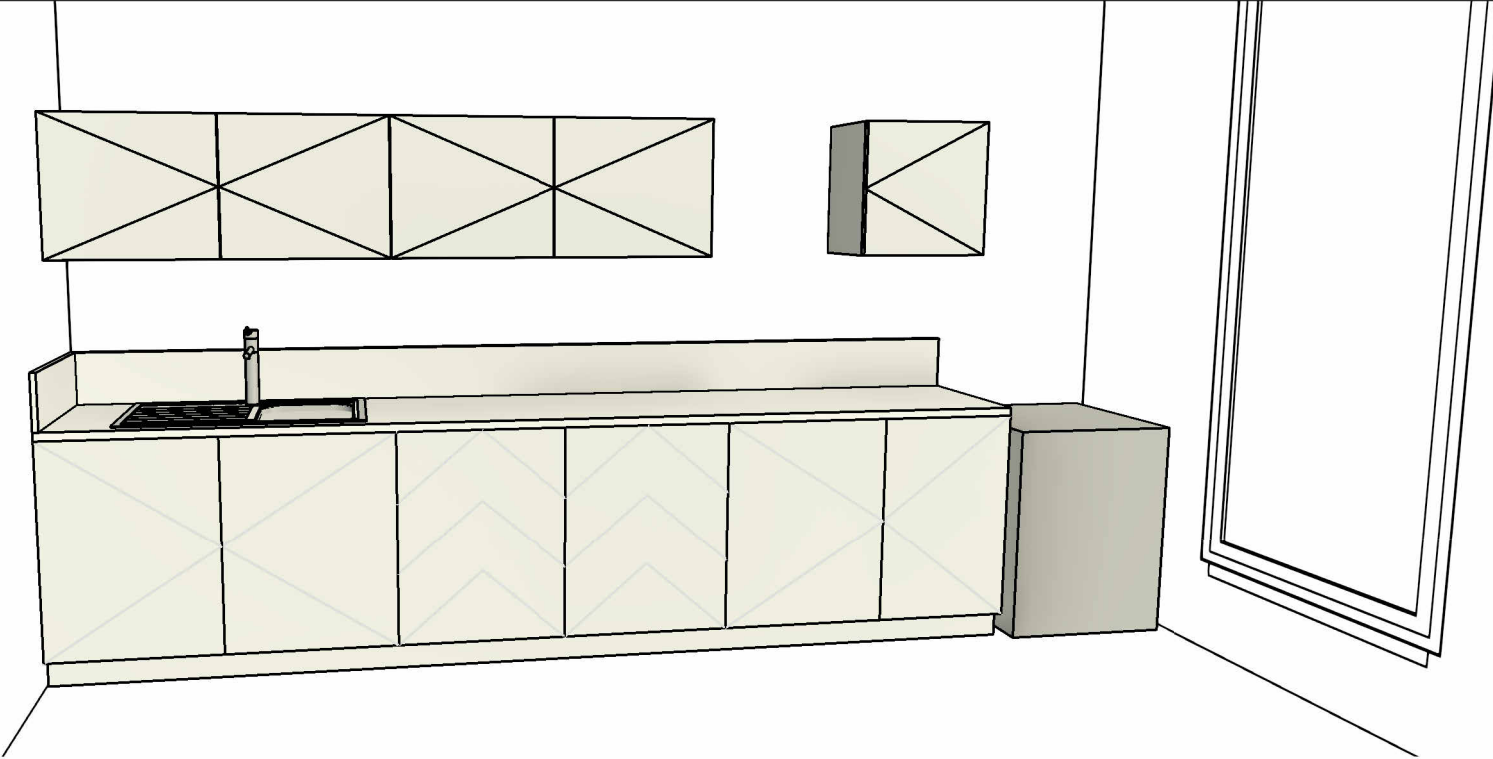


Vue 3D - MOB 08

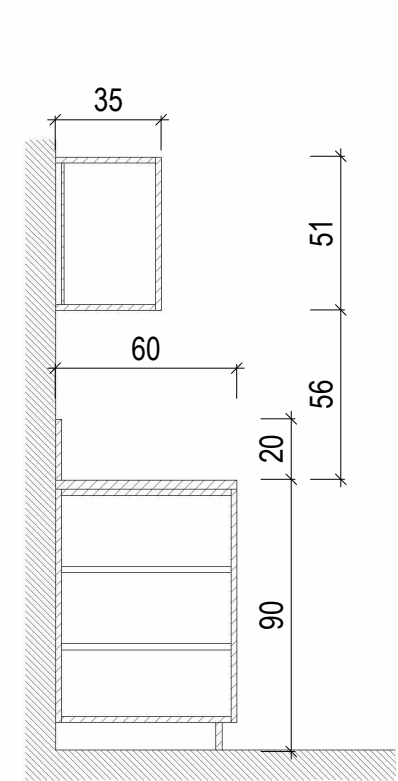



LÉGENDE DES MATÉRIAUX

TYPE 1	Mé laminé uni - Blanc
TYPE 2	Stratifié uni - Blanc
TYPE 3	Résine acrylique - Uni blanc mat
TYPE 4	Quincaillerie - Inox brossé

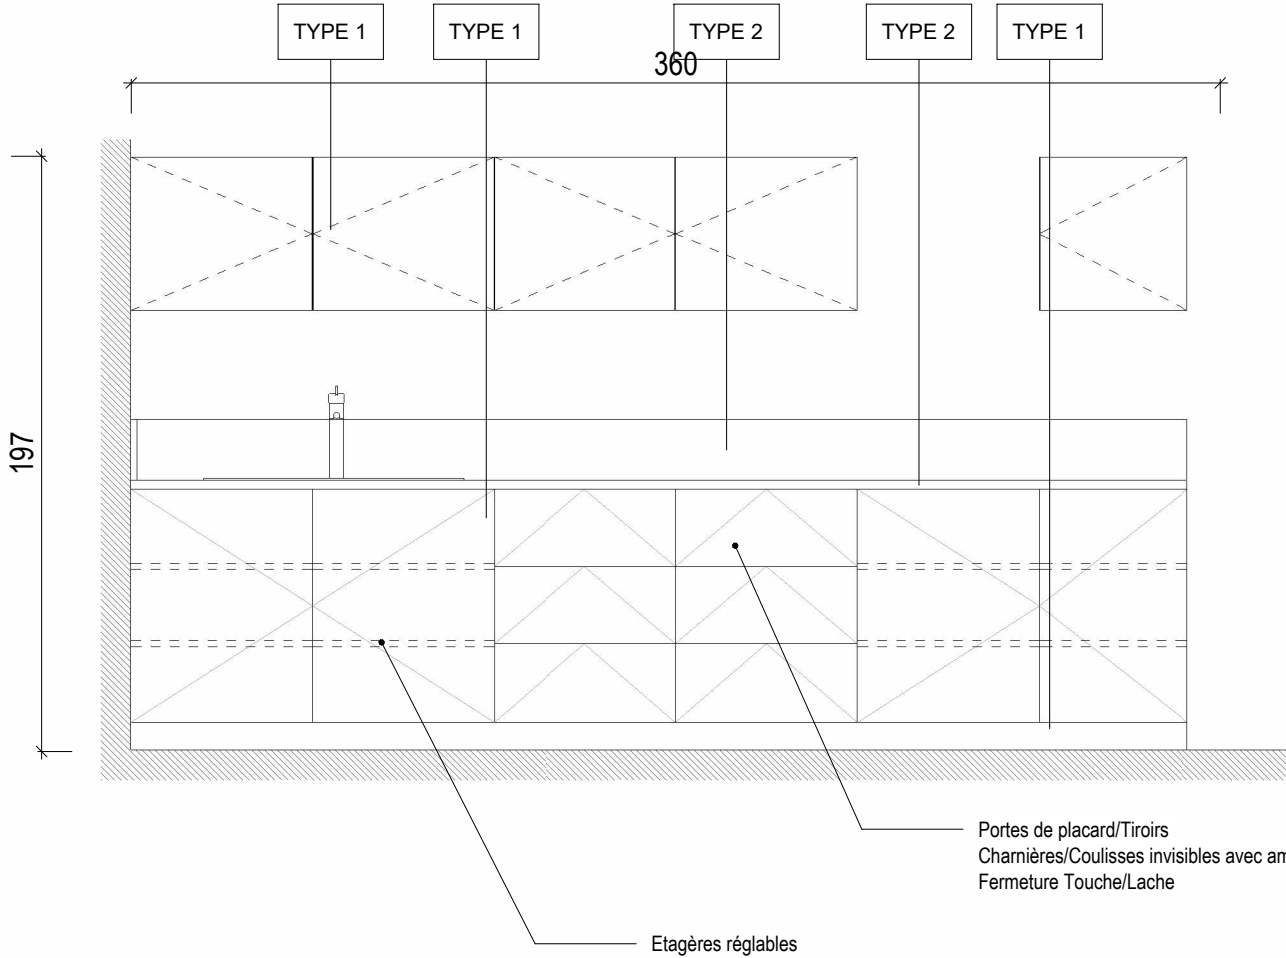



Plan RDC - MOB 08
Echelle : 1 : 25

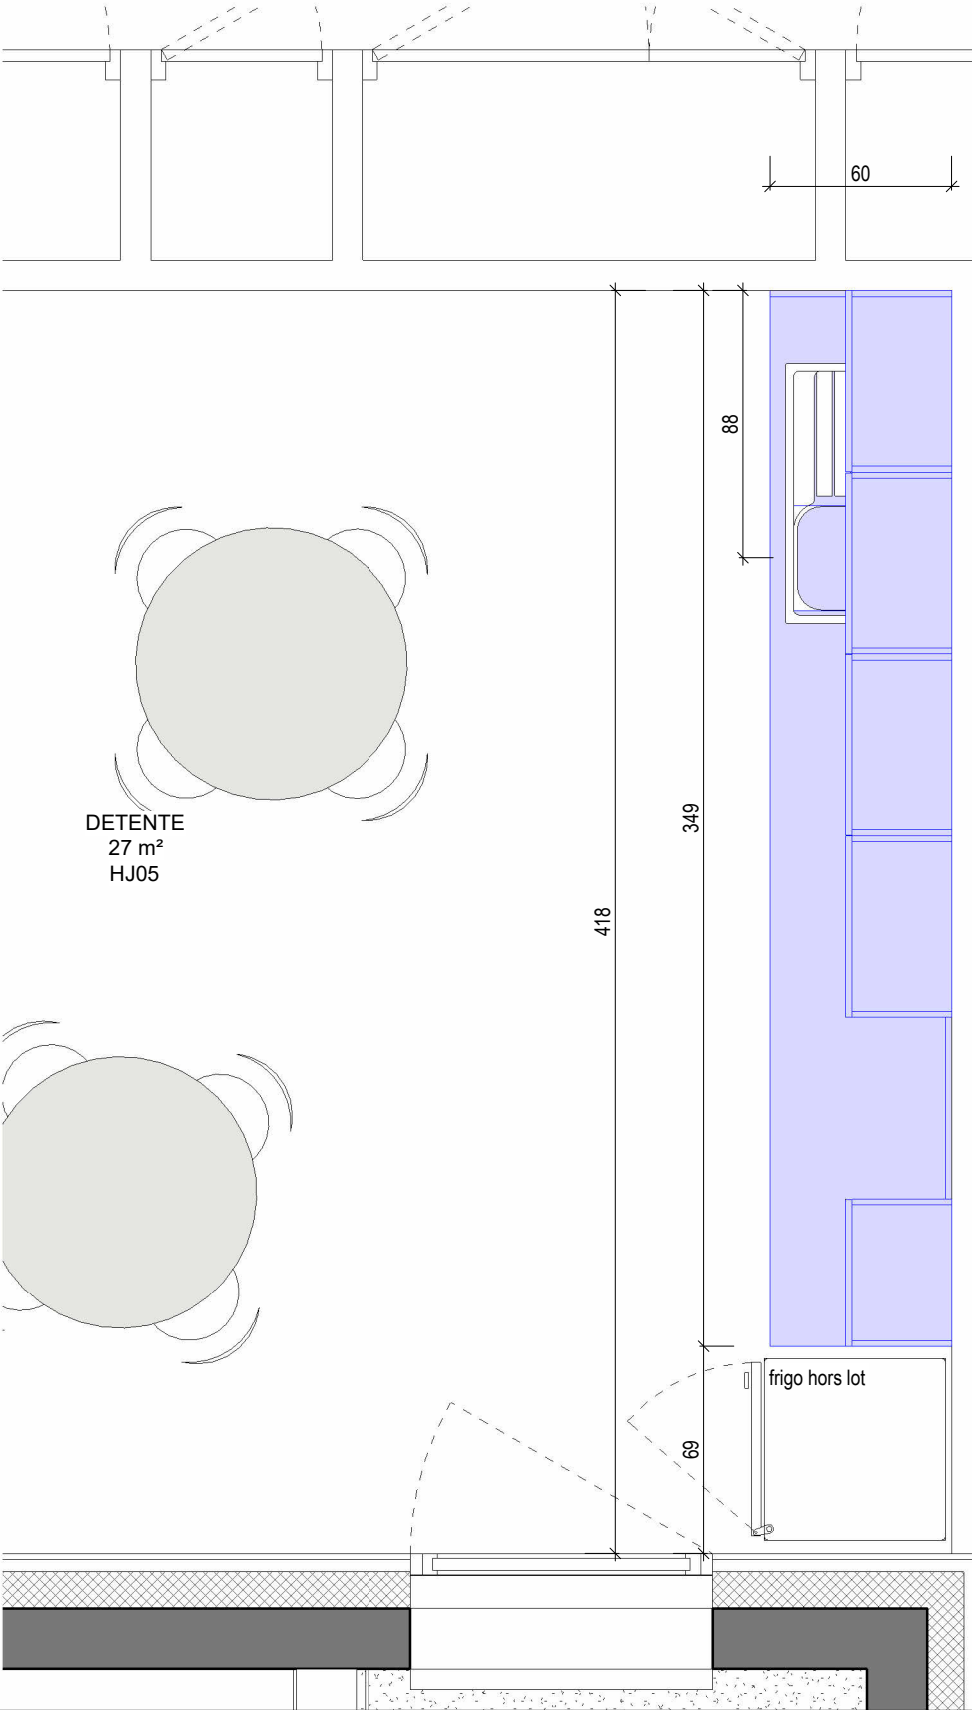

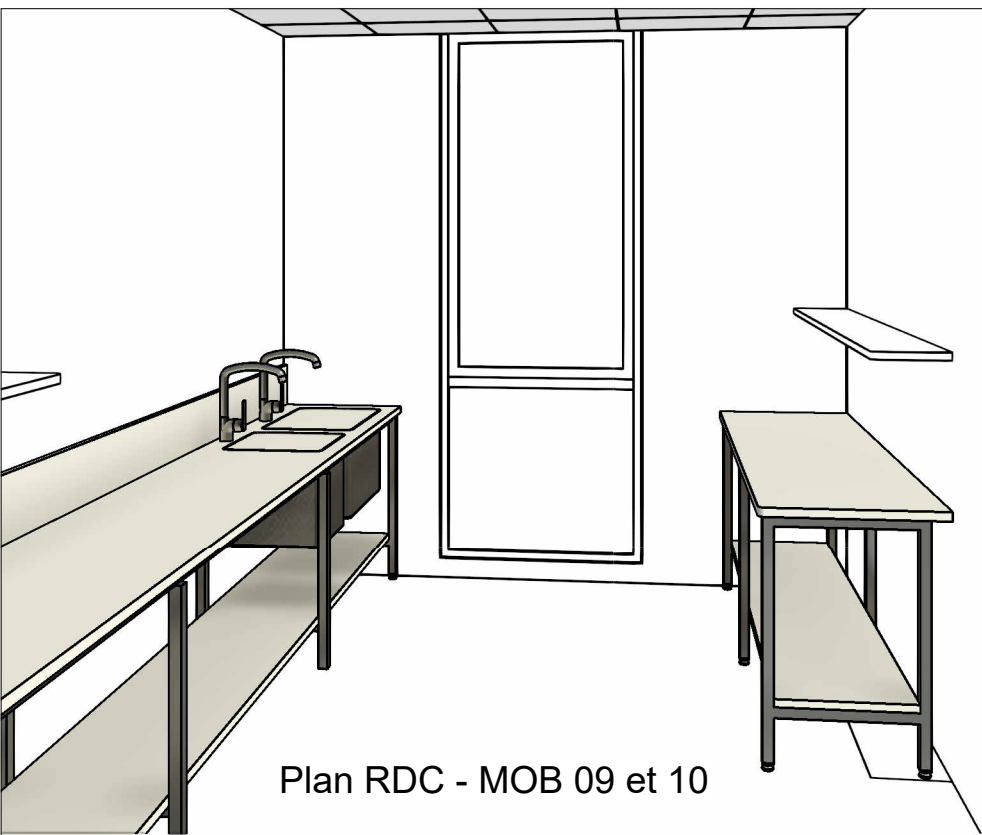

Plan RDC - MOB 09 et 10

Vue 3D - MOB 09 et 10


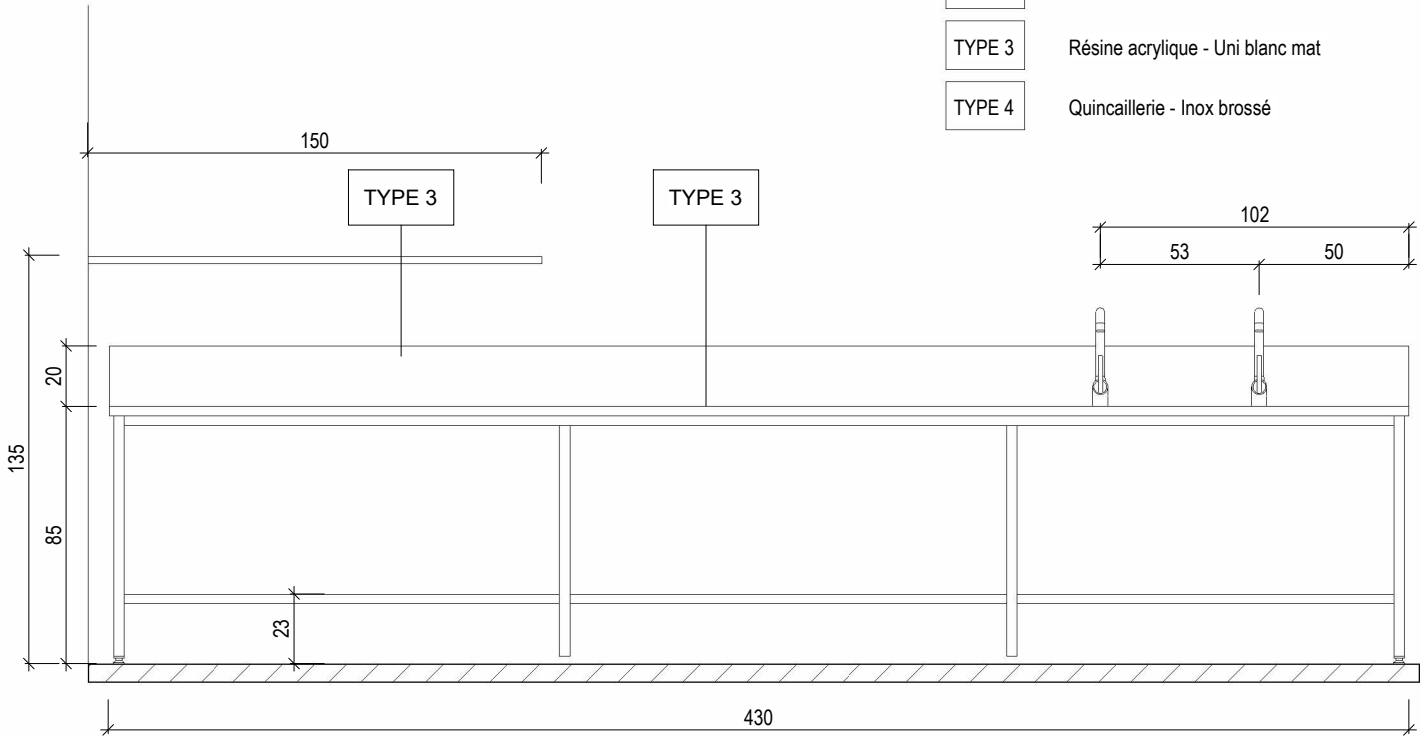
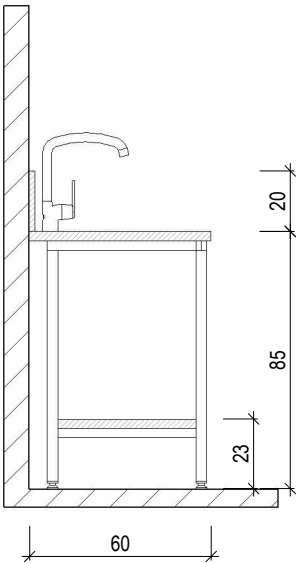



LÉGENDE DES MATÉRIAUX

- | | |
|--------|----------------------------------|
| TYPE 1 | Mé laminé uni - Blanc |
| TYPE 2 | Stratifié uni - Blanc |
| TYPE 3 | Résine acrylique - Uni blanc mat |
| TYPE 4 | Quincaillerie - Inox brossé |


MOB 09

MOB 10

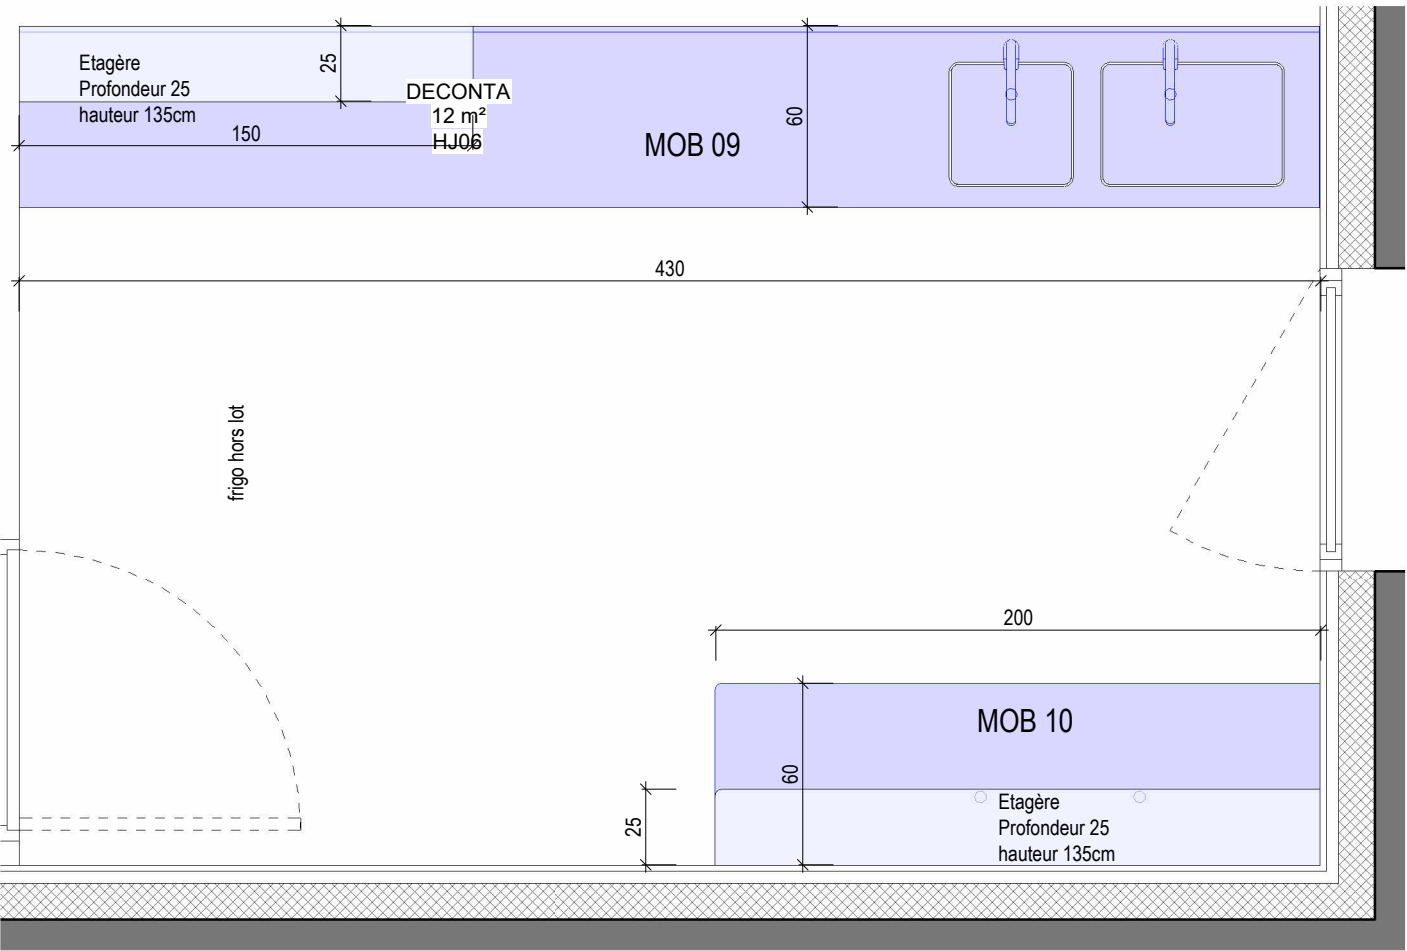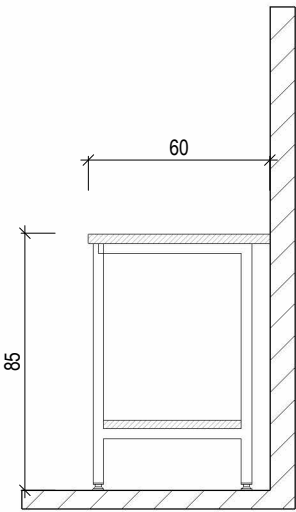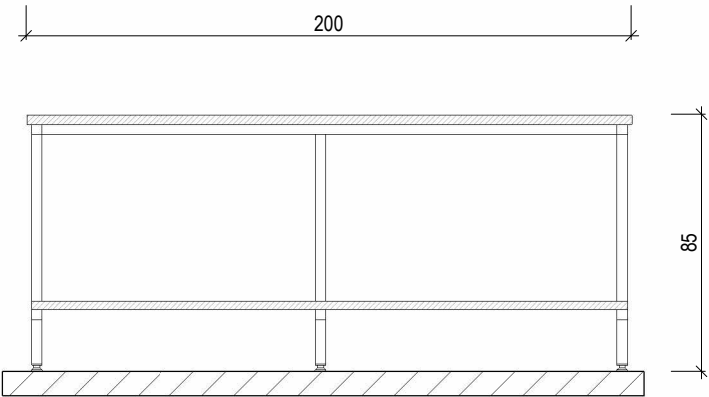


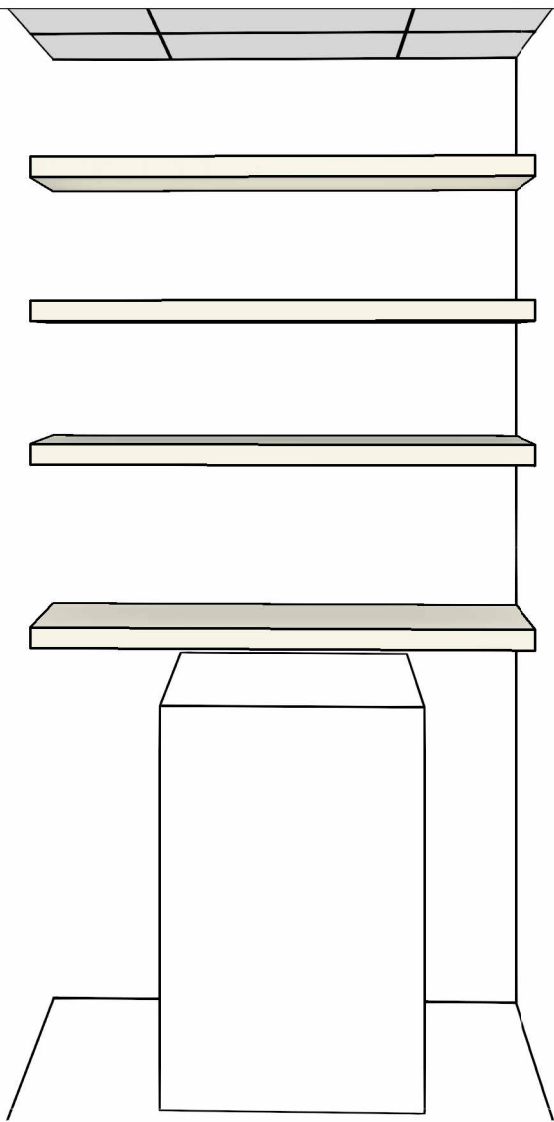

Vue 3D - MOB 11

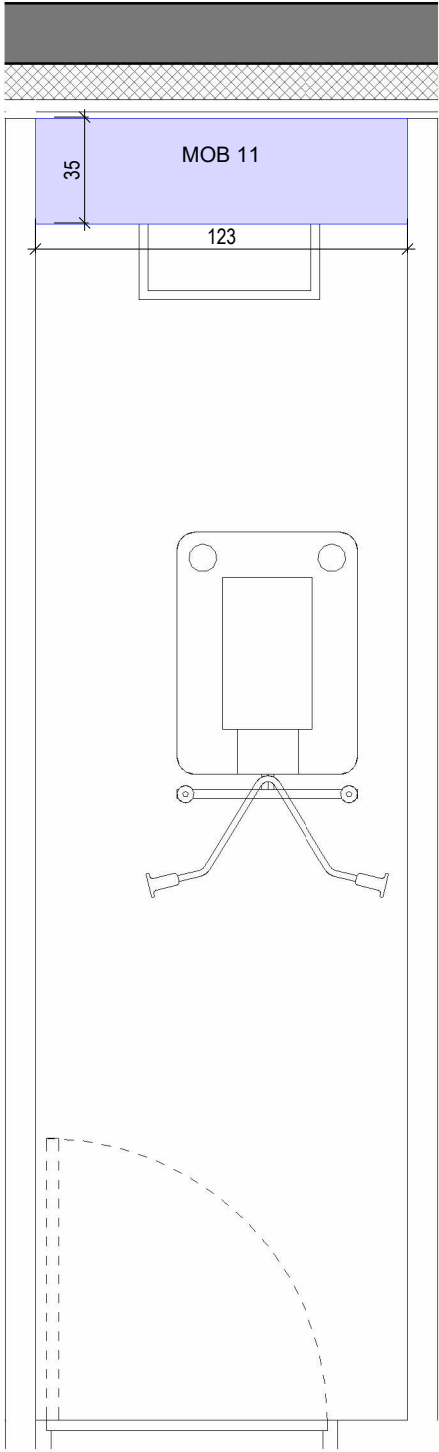


Plan RDC - MOB 11
Echelle : 1 : 25

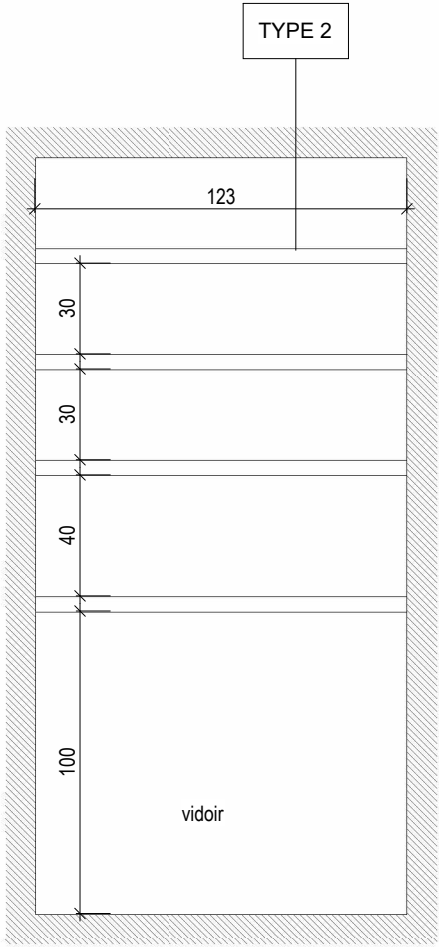

Façade
Echelle : 1 : 25

LÉGENDE DES MATÉRIAUX

TYPE 1	Mélaminé uni - Blanc
TYPE 2	Stratifié uni - Blanc
TYPE 3	Résine acrylique - Uni blanc mat
TYPE 4	Quincaillerie - Inox brossé

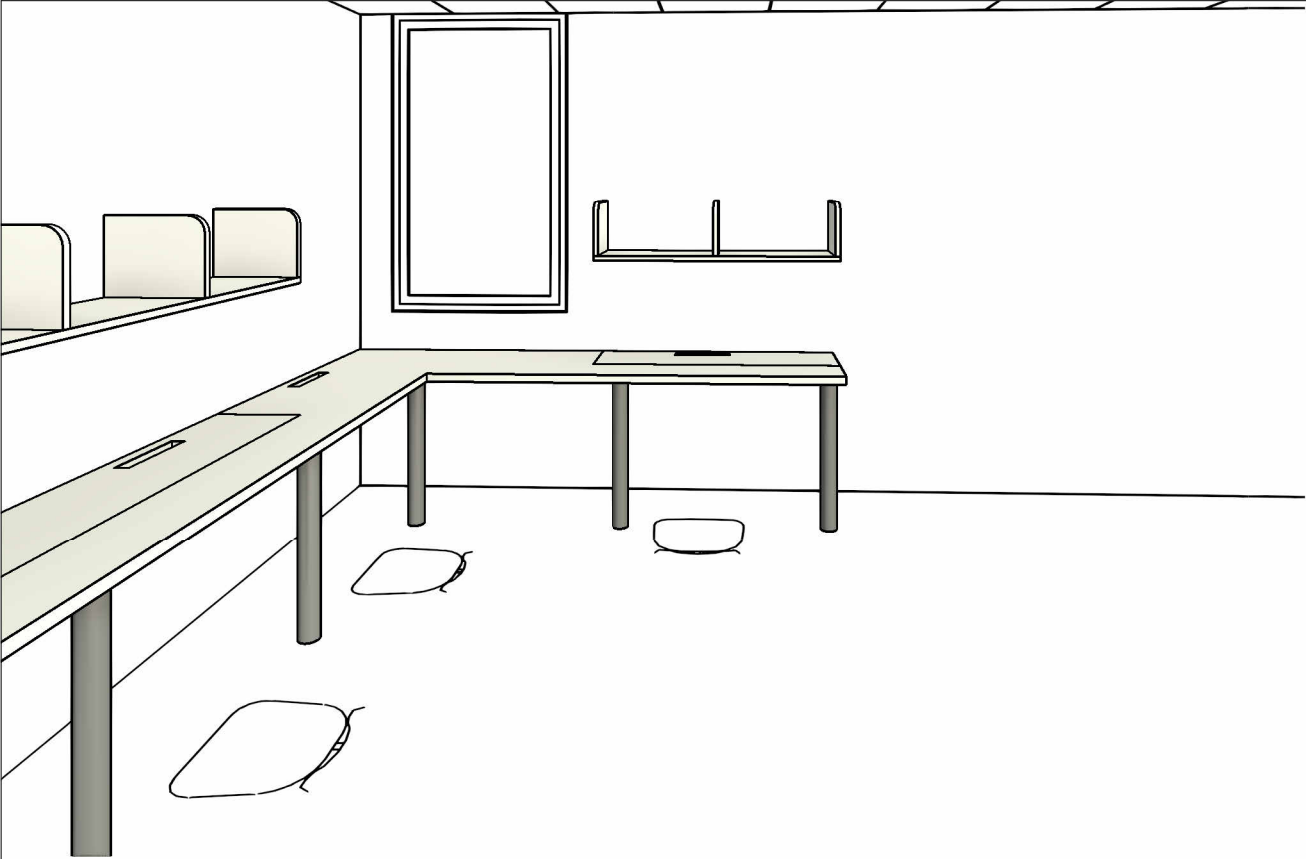

Vue 3D - MOB 12

coupes et façades sur page suivante

LÉGENDE DES MATÉRIAUX


- TYPE 1


Mé laminé uni - Blanc
- TYPE 2

Stratifié uni - Blanc
- TYPE 3

Résine acrylique - Uni blanc mat
- TYPE 4

Quincaillerie - Inox brossé

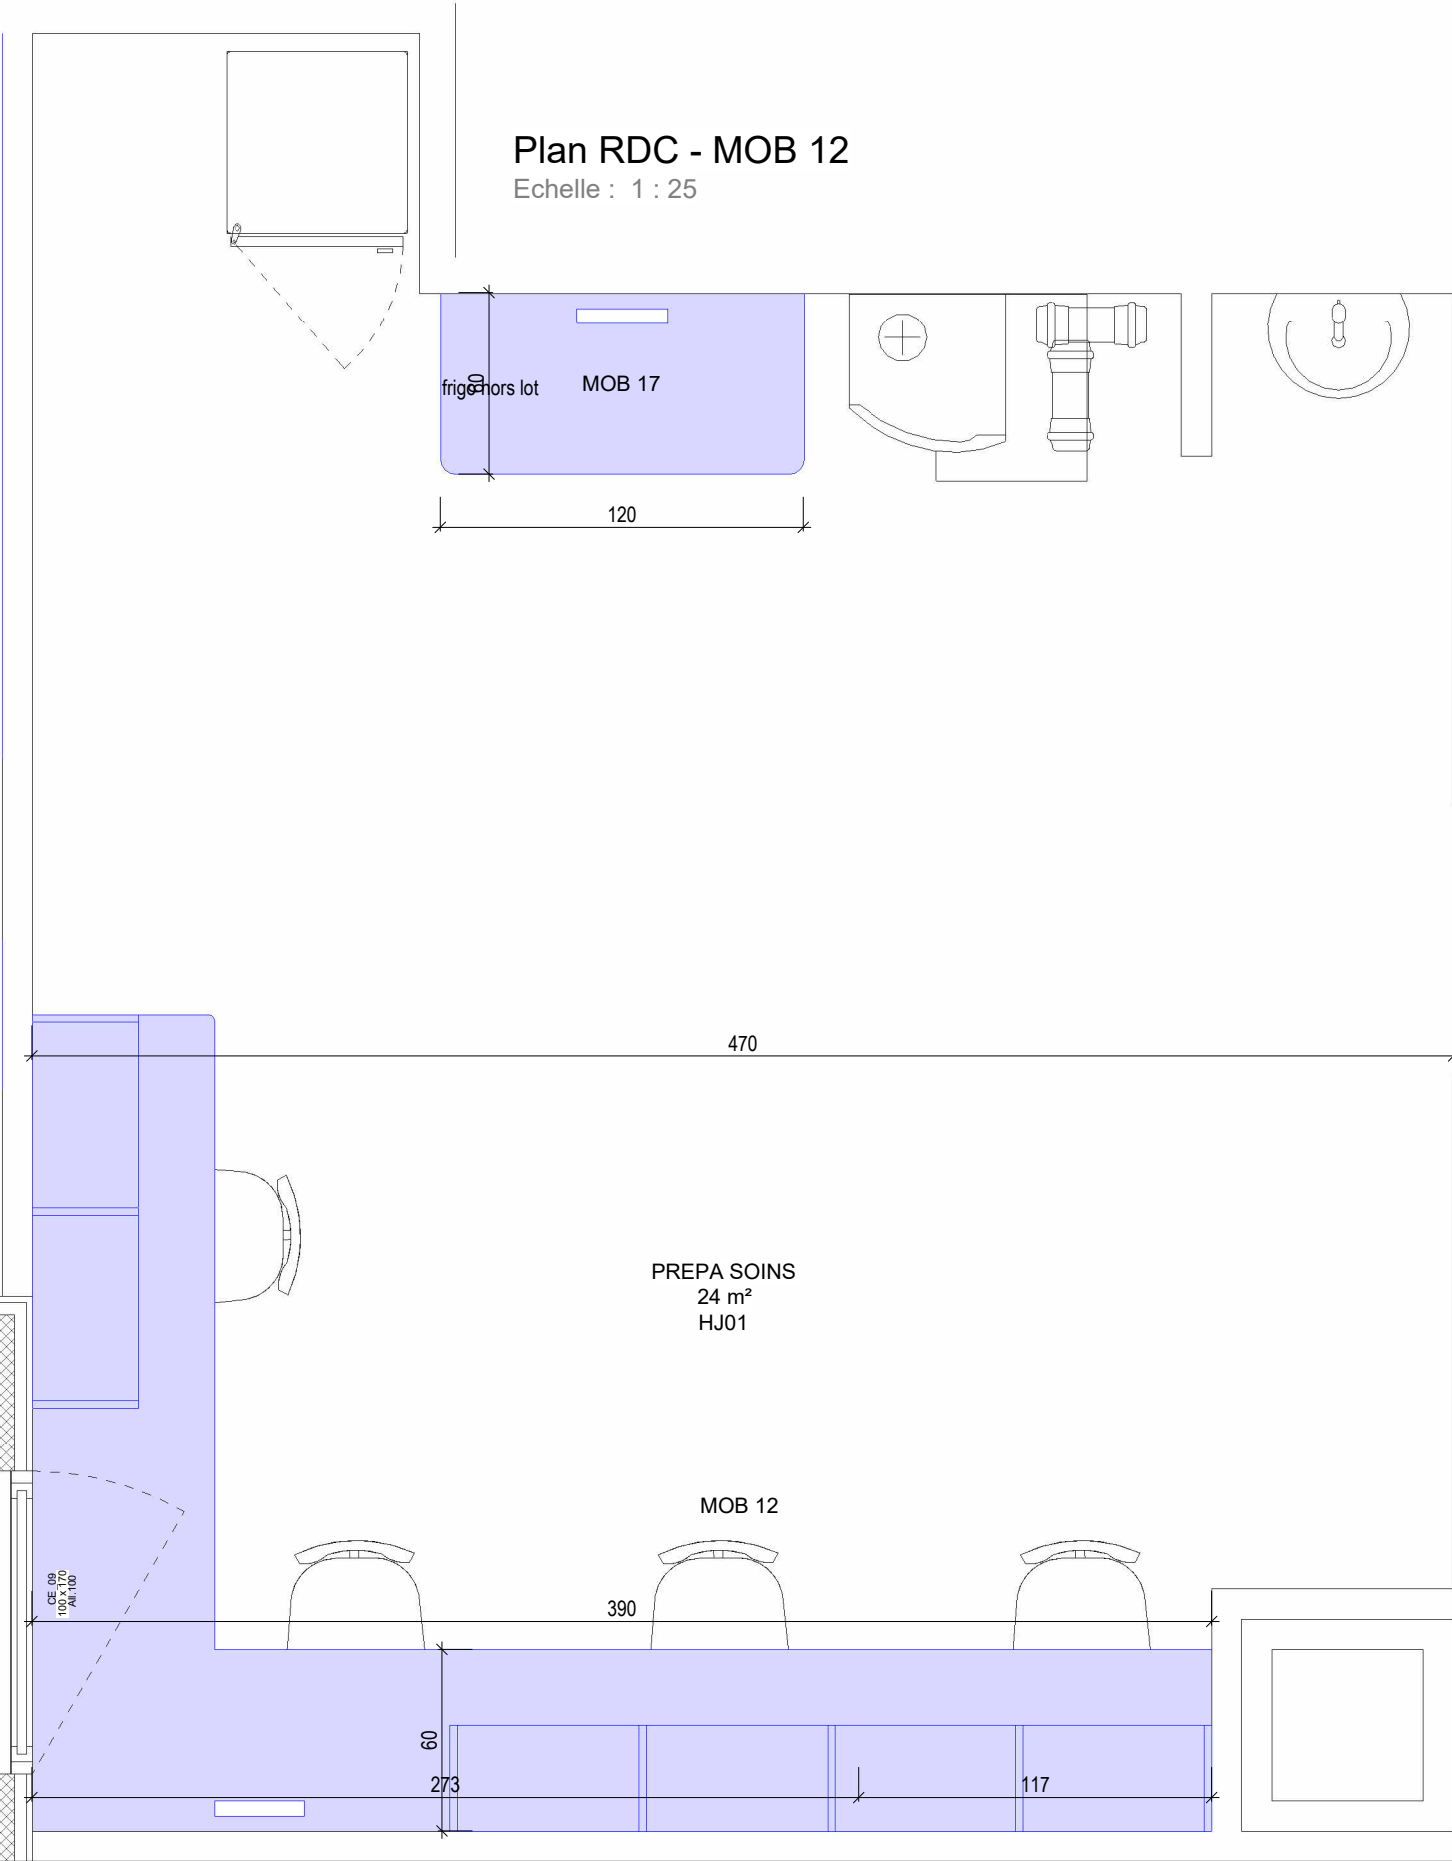


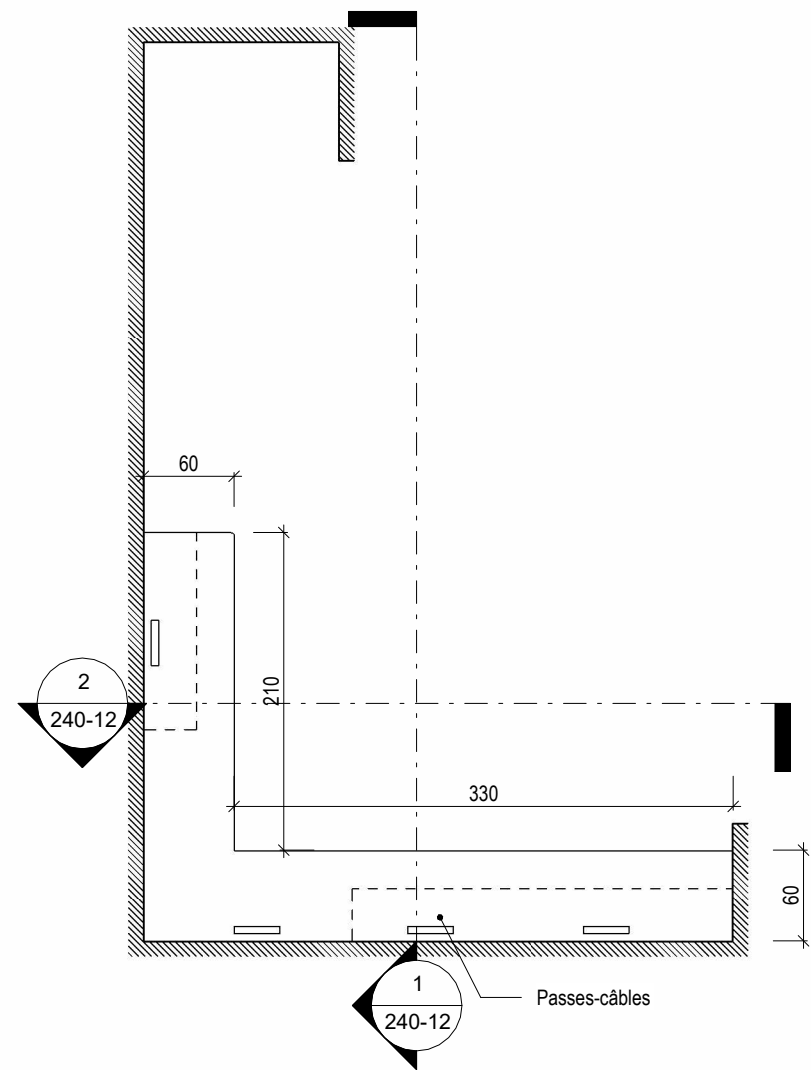


3D et plan sur page précédente

LÉGENDE DES MATÉRIAUX


TYPE 1	Mélaminé uni - Blanc
TYPE 2	Stratifié uni - Blanc
TYPE 3	Résine acrylique - Uni blanc mat
TYPE 4	Quincaillerie - Inox brossé

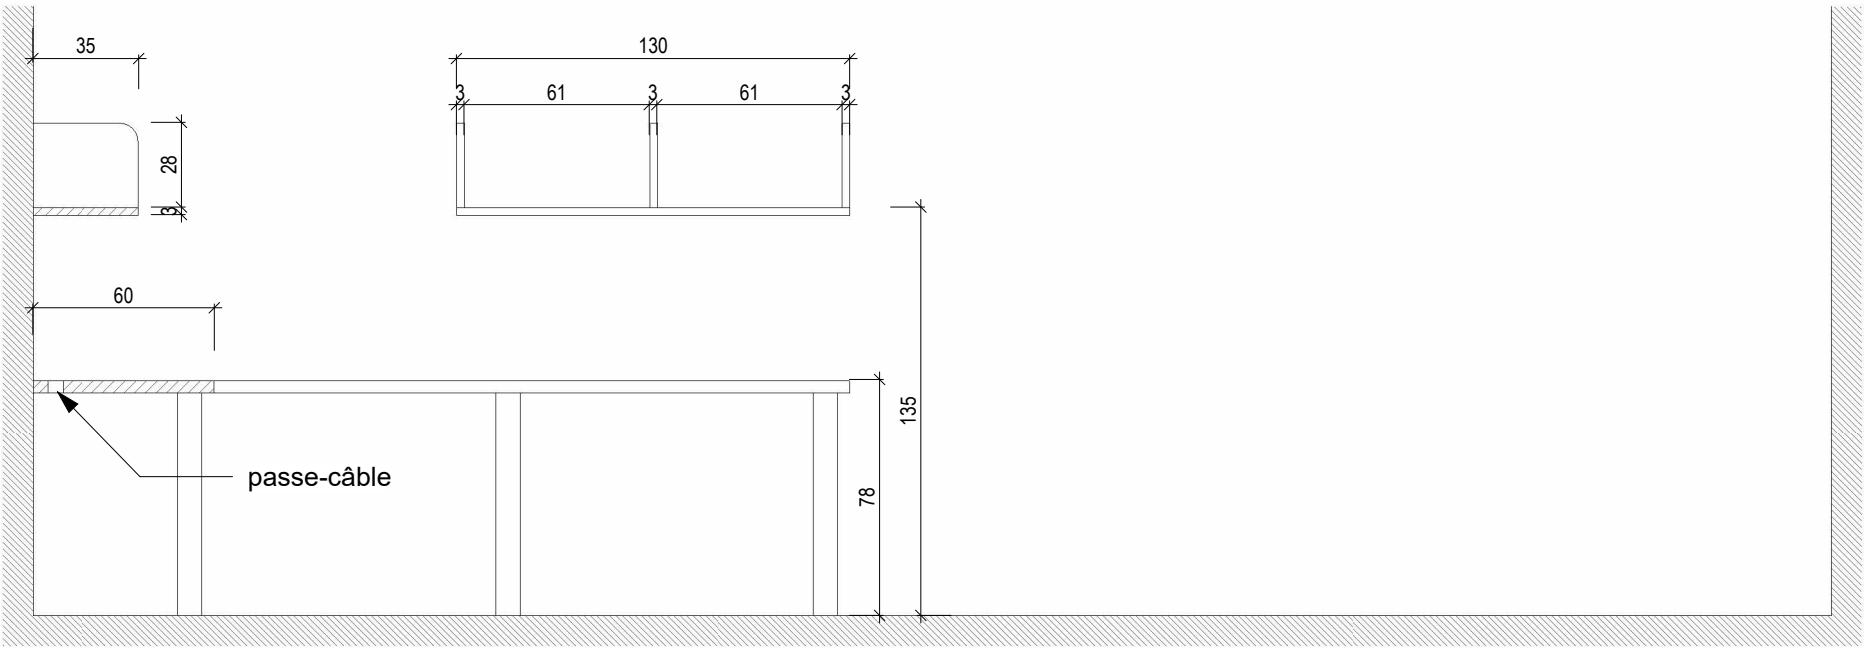


Coupe 1
Echelle : 1 : 25

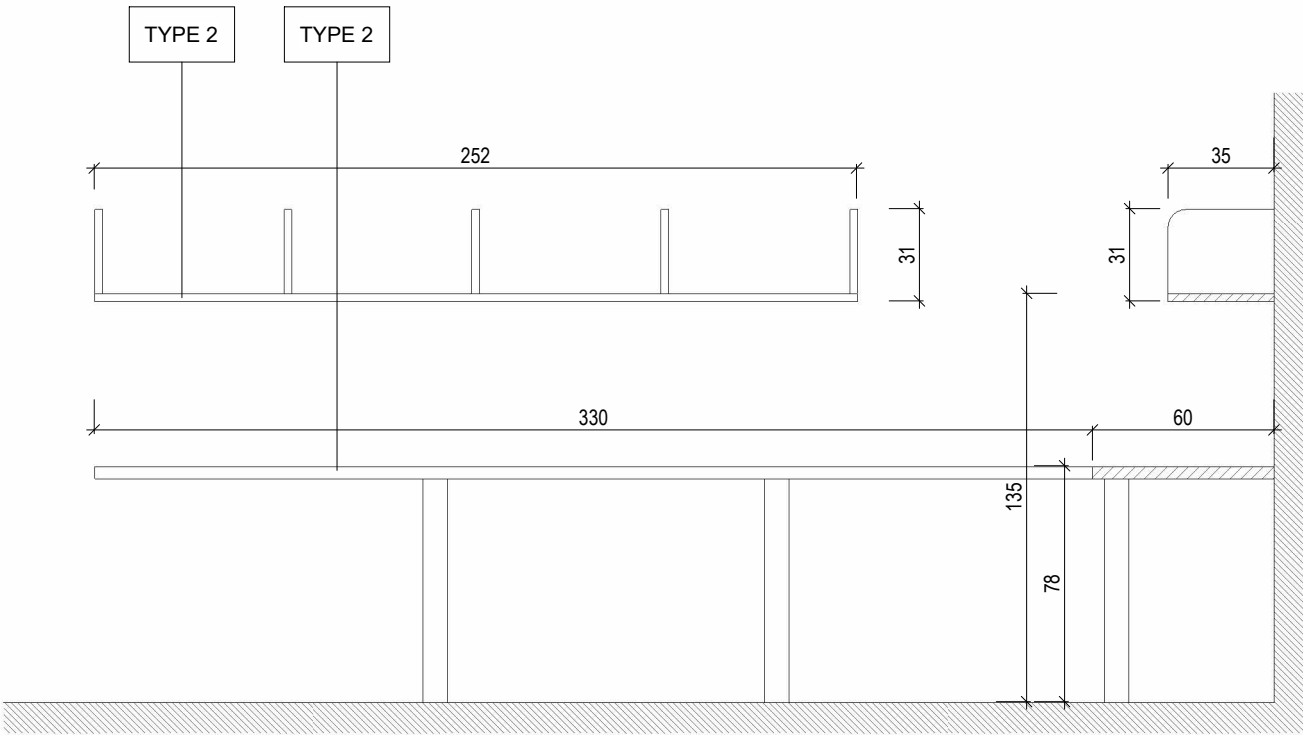


Coupe 2
Echelle : 1 : 25

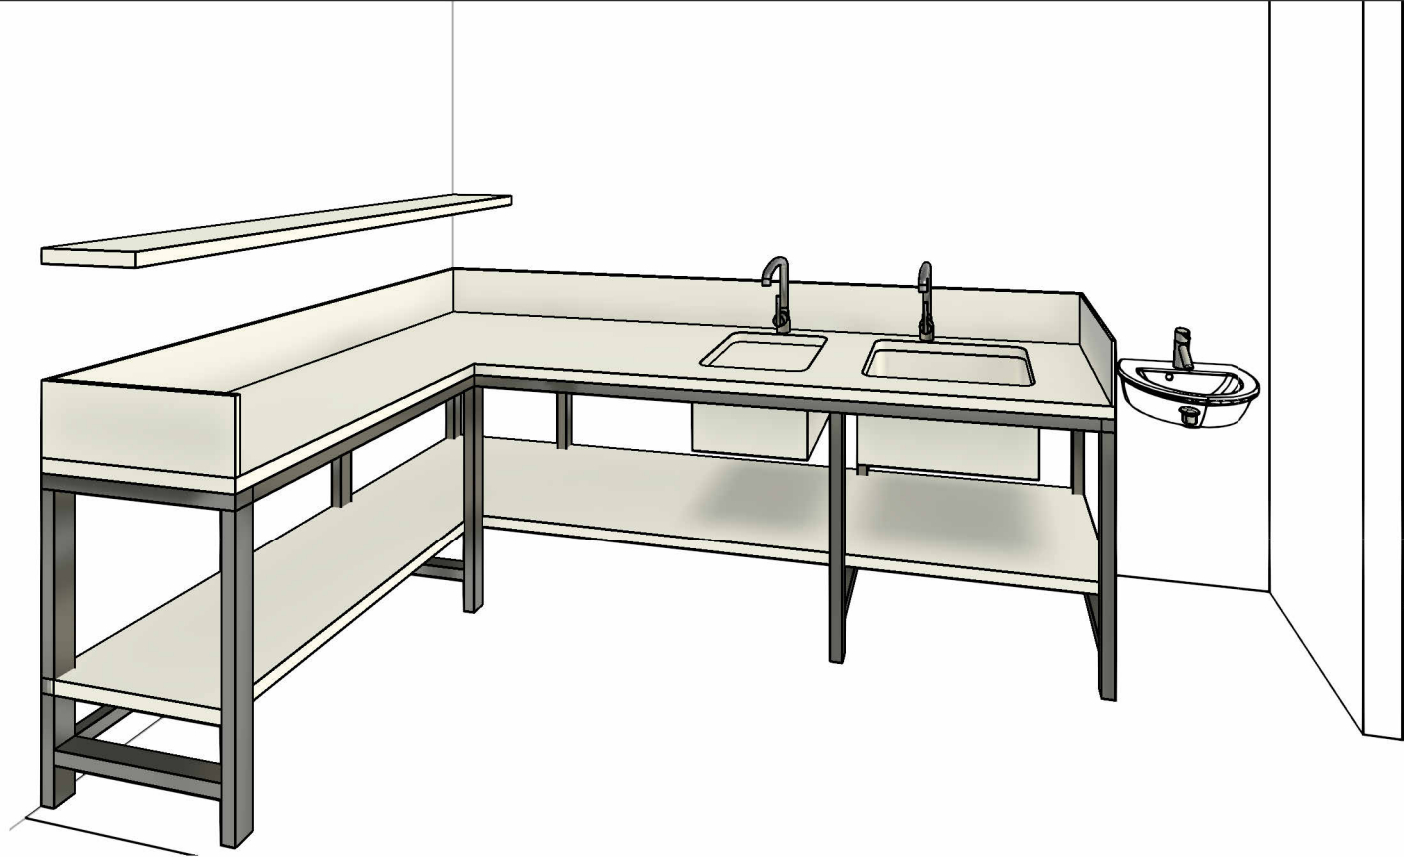

Vue 3D - MOB 15

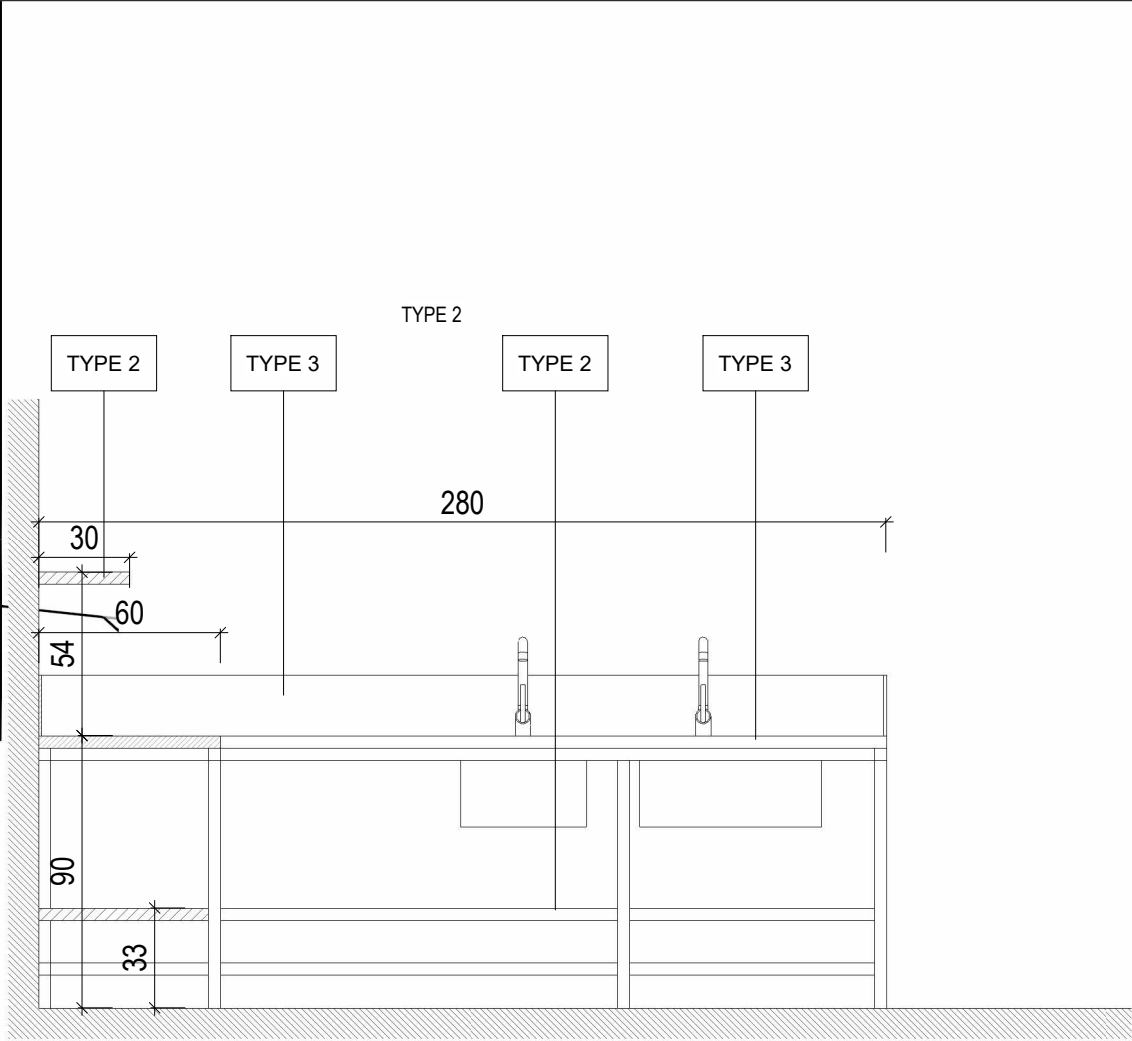


Coupe
Echelle : 1 : 25

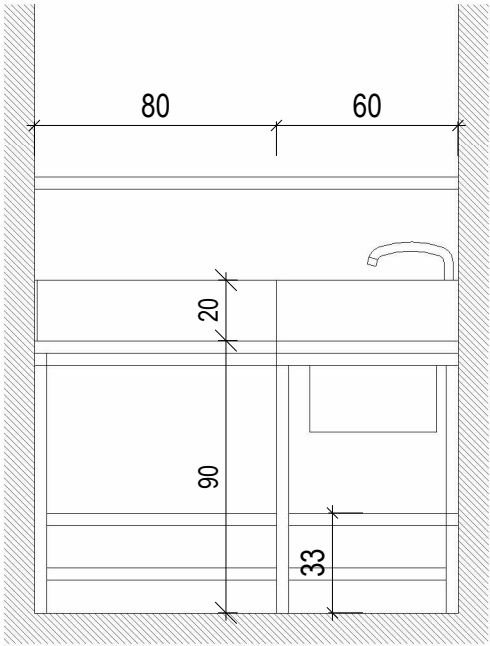


Façade
Echelle : 1 : 25

Plan RDC - MOB 13
Echelle : 1 : 25

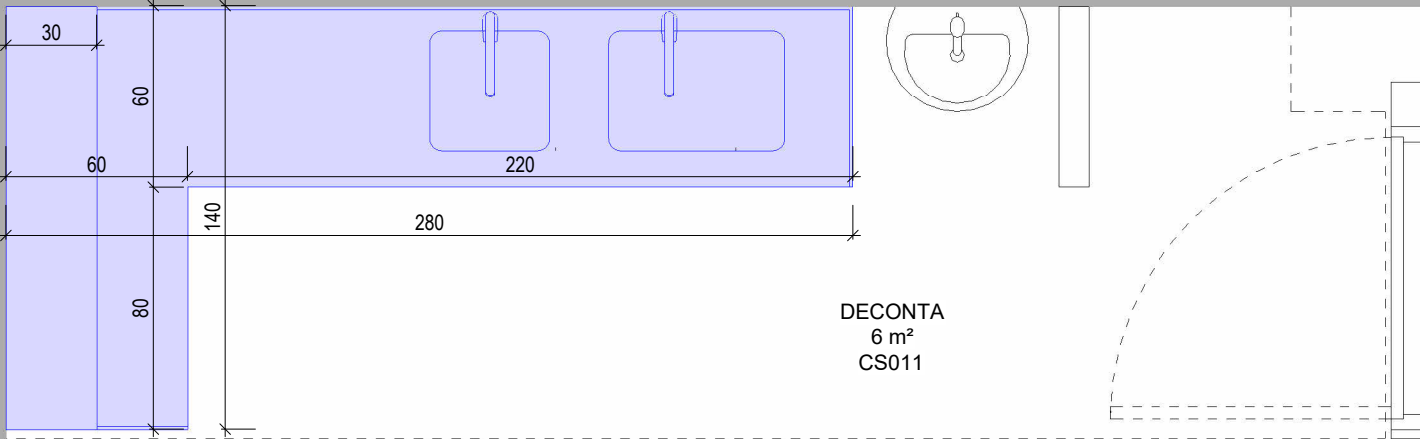


LÉGENDE DES MATÉRIAUX

TYPE 1	Mélaminé uni - Blanc
TYPE 2	Stratifié uni - Blanc
TYPE 3	Résine acrylique - Uni blanc mat
TYPE 4	Quincaillerie - Inox brossé

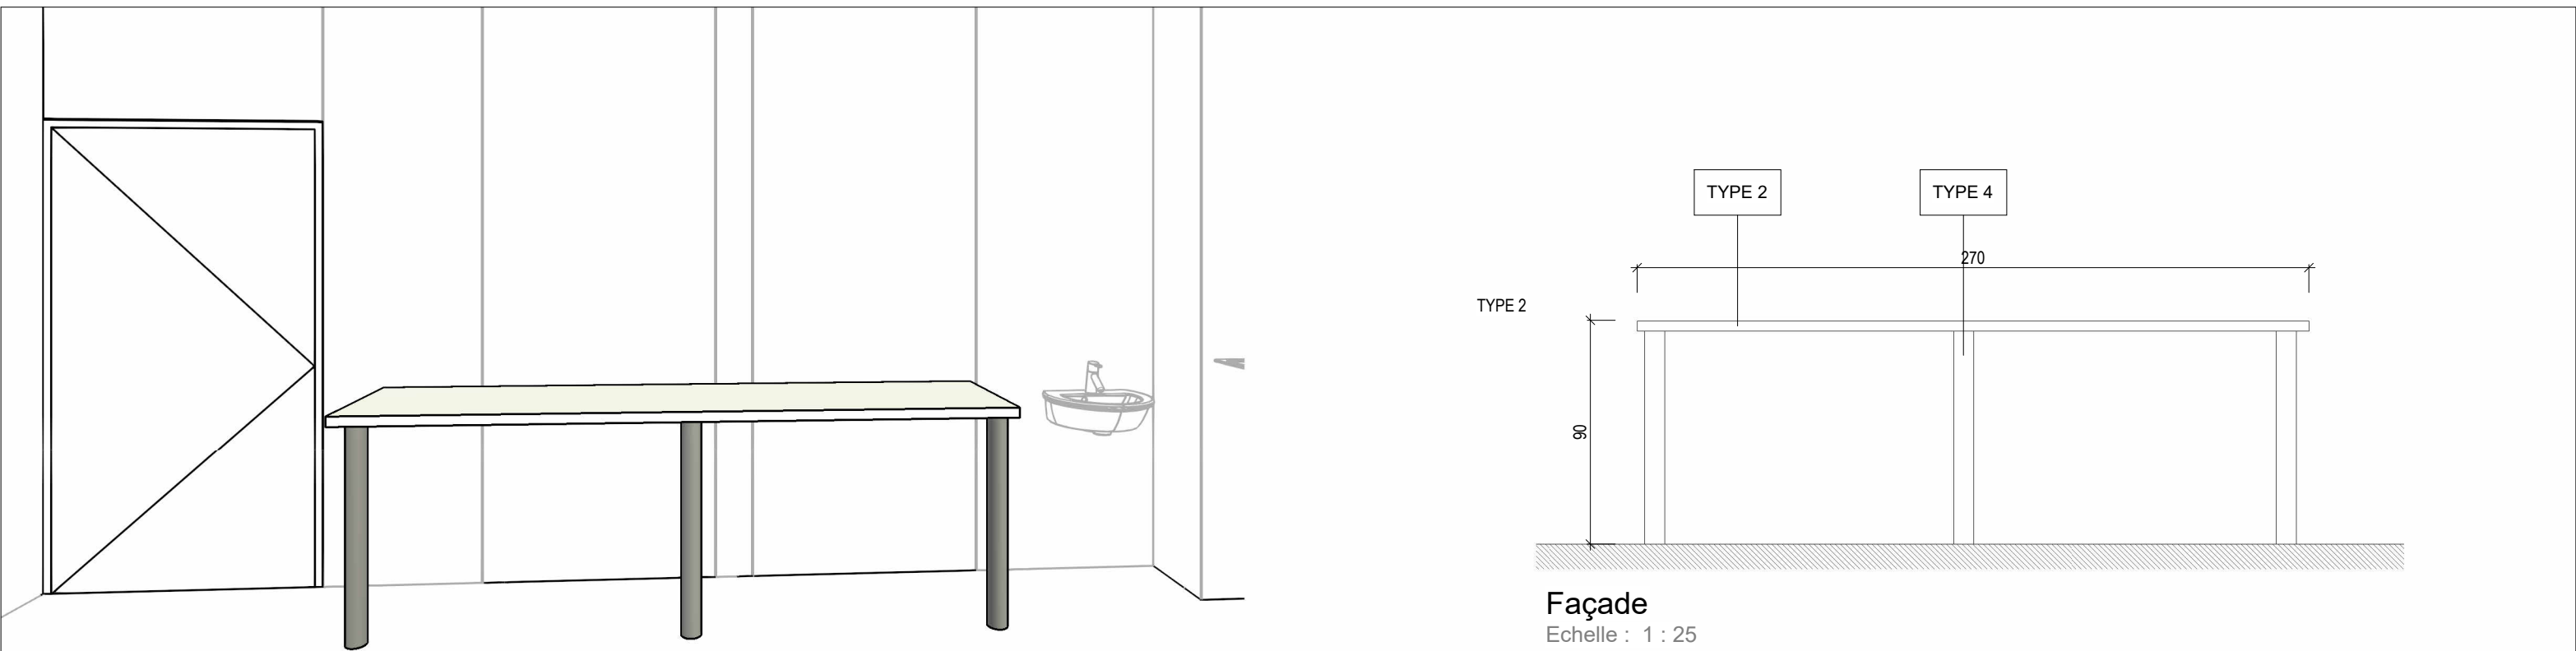

Vue 3D - MOB 14

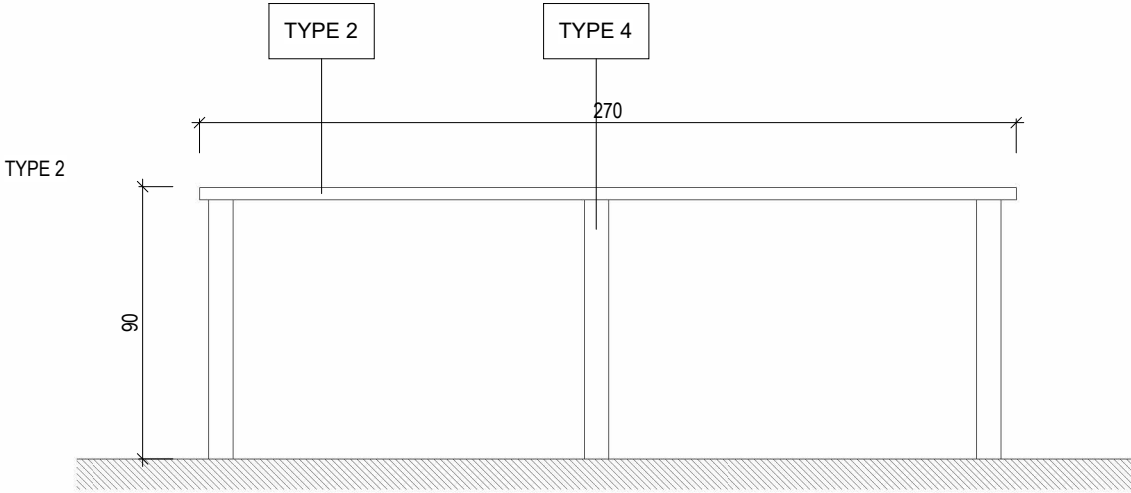


Façade

Echelle : 1 : 25

Plan RDC - MOB 14

Echelle : 1 : 25

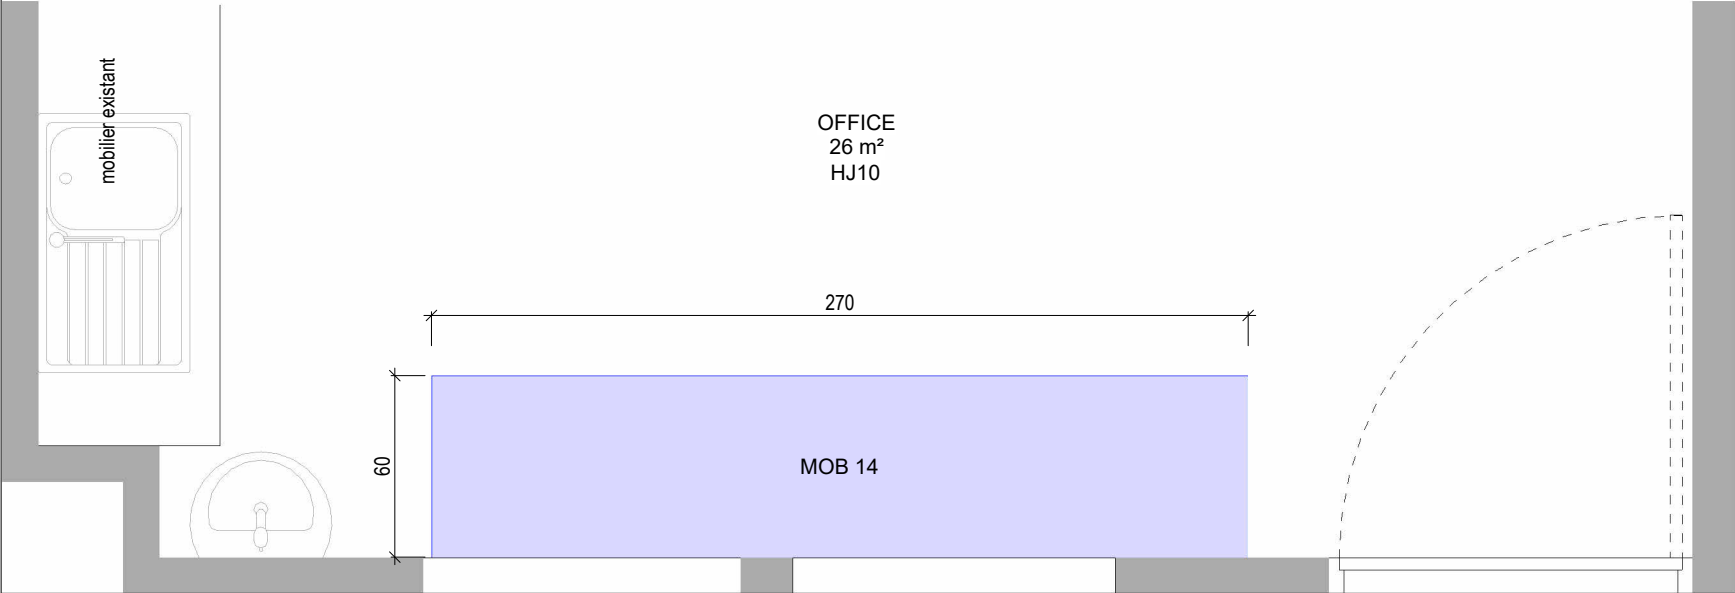

LÉGENDE DES MATÉRIAUX


TYPE 1	Mélaminé uni - Blanc
TYPE 2	Stratifié uni - Blanc
TYPE 3	Résine acrylique - Uni blanc mat
TYPE 4	Quincaillerie - Inox brossé



Vue 3D - MOB 15

LÉGENDE DES MATÉRIAUX

TYPE 1	Mélaminé uni - Blanc
TYPE 2	Stratifié uni - Blanc
TYPE 3	Résine acrylique - Uni blanc mat
TYPE 4	Quincaillerie - Inox brossé


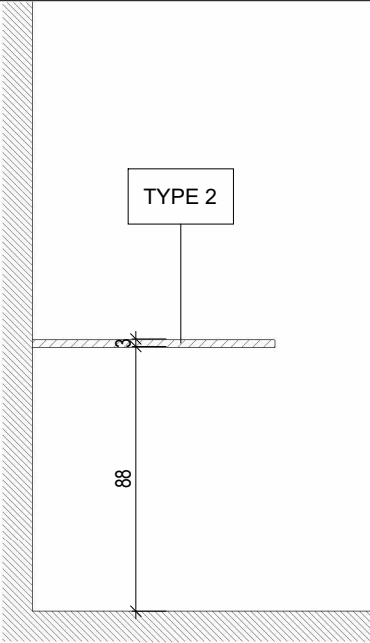


Coupe


Echelle : 1 : 25

Plan RDC - MOB 15

Echelle : 1 : 25

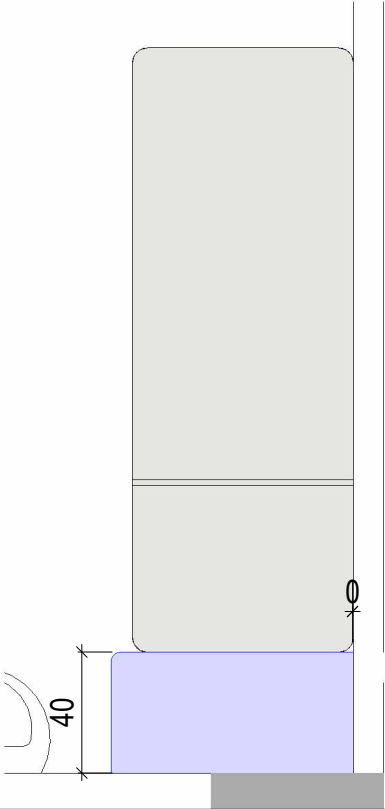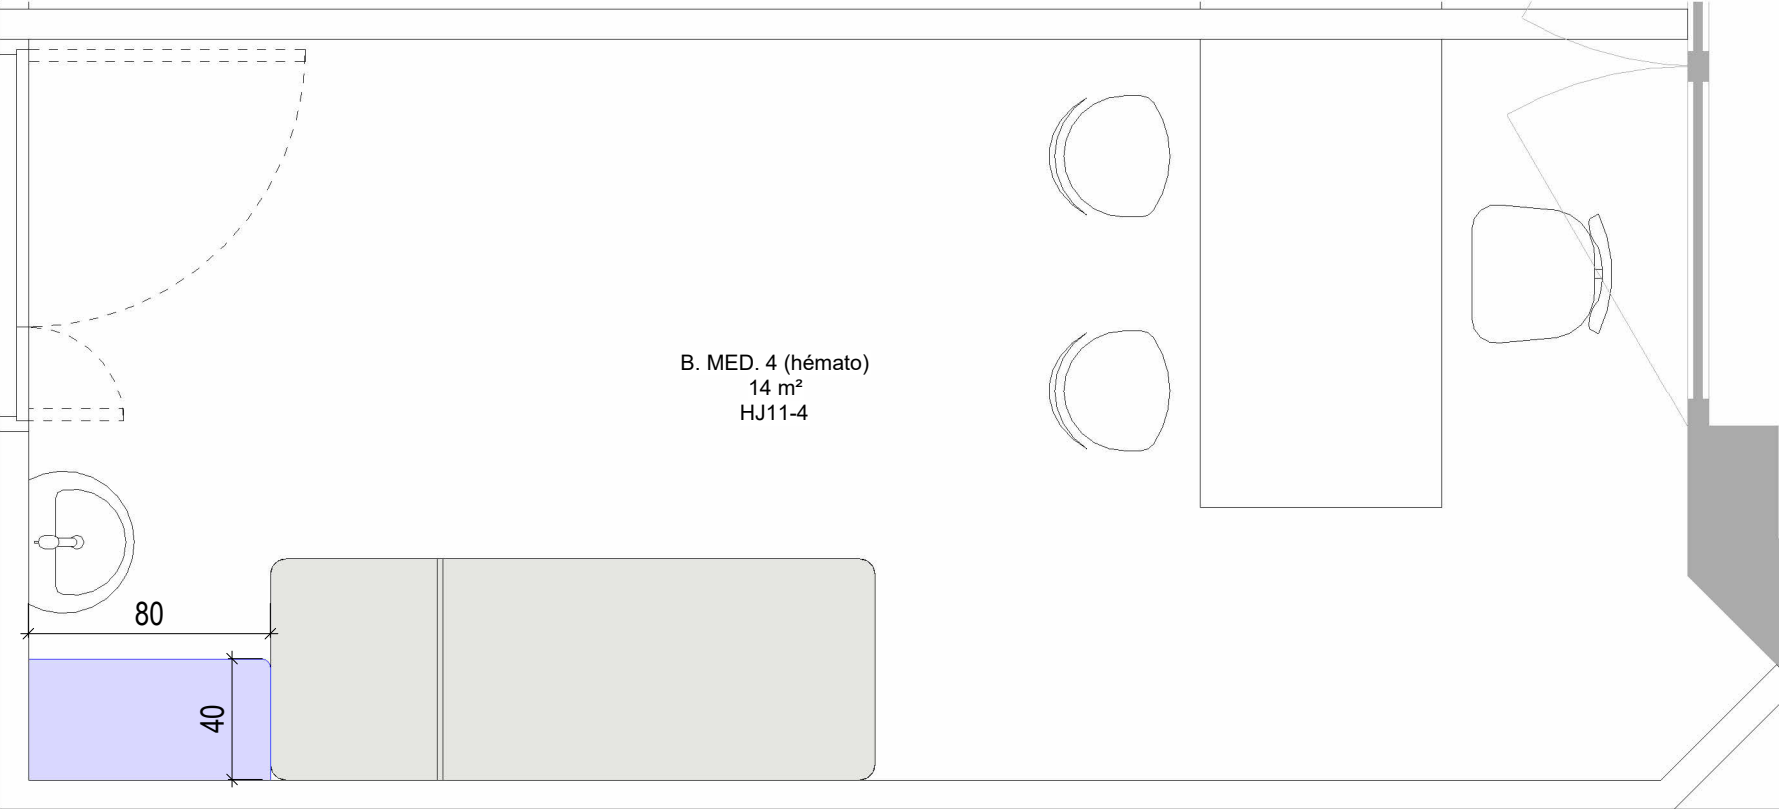


gare pneumatique

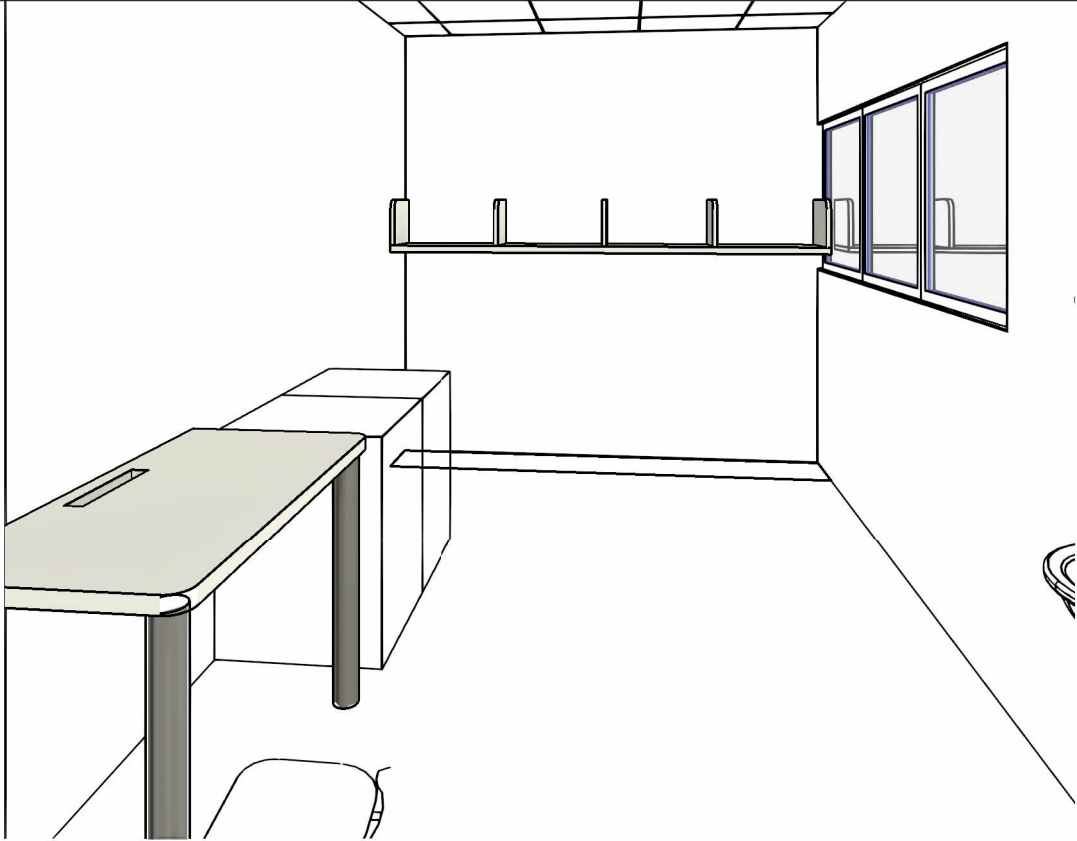


Vue 3D - MOB 17 et 18

TYPE 2

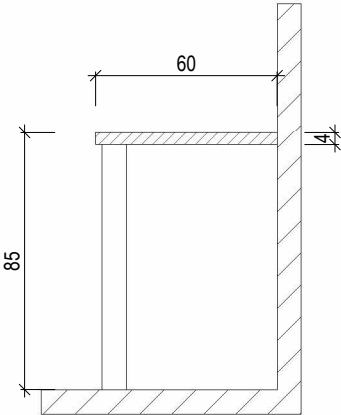


MOB 17

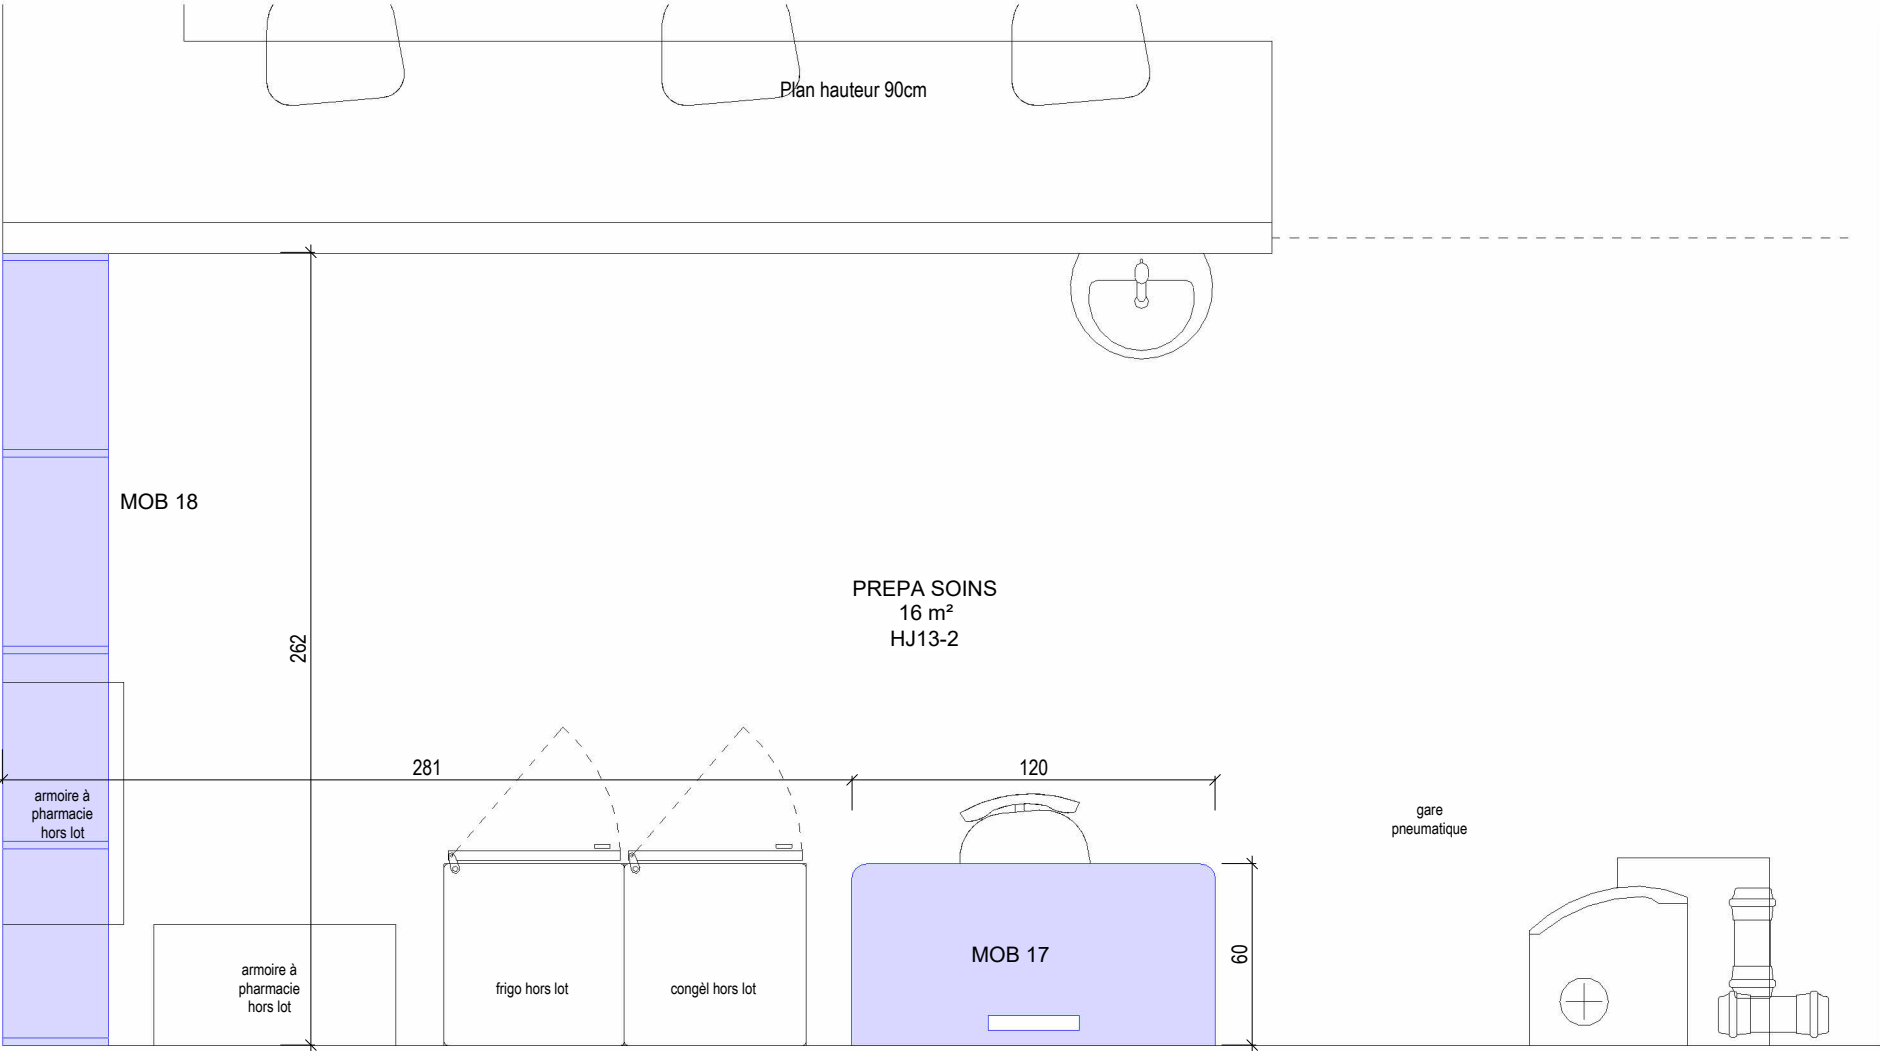

LÉGENDE DES MATÉRIAUX


TYPE 1	Mé laminé uni - Blanc
TYPE 2	Stratifé uni - Blanc
TYPE 3	Résine acrylique - Uni blanc mat
TYPE 4	Quincaillerie - Inox brossé

Plan RDC - MOB 17.18
Echelle : 1 : 25

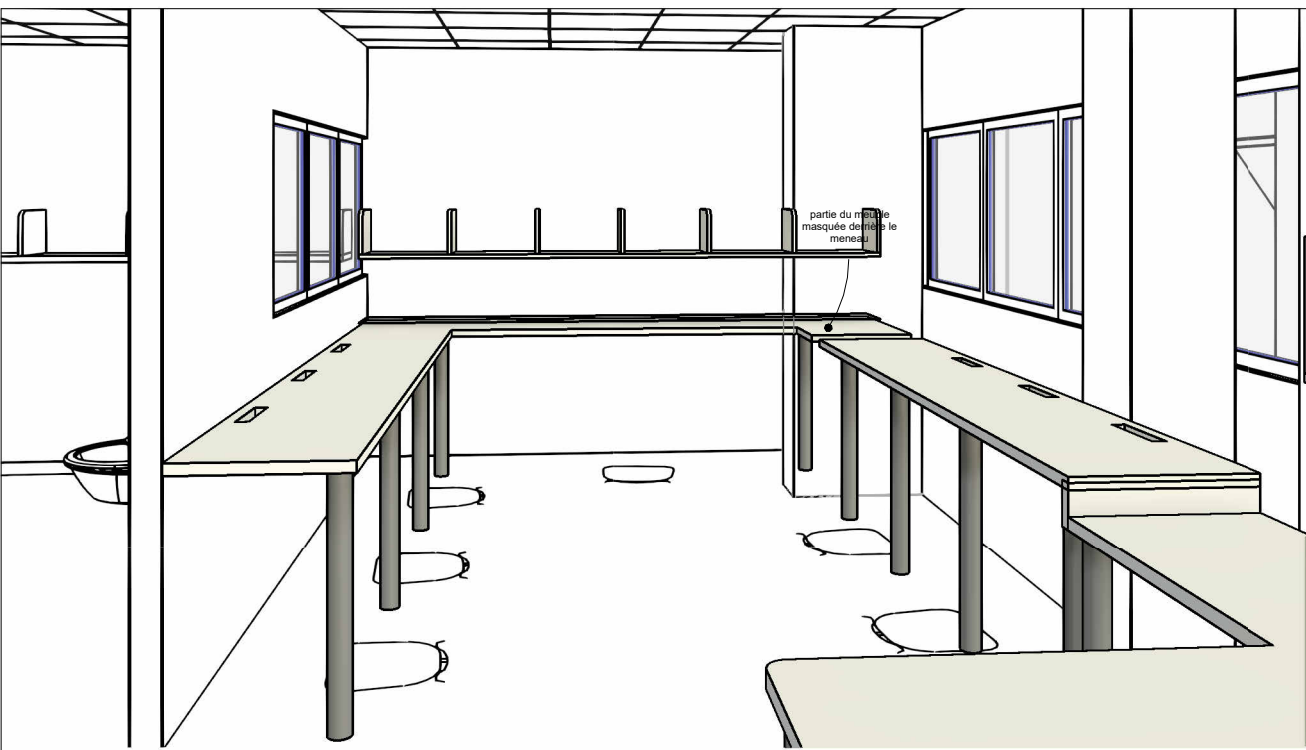

Vue 3D - MOB 19 et 20


TYPE 2

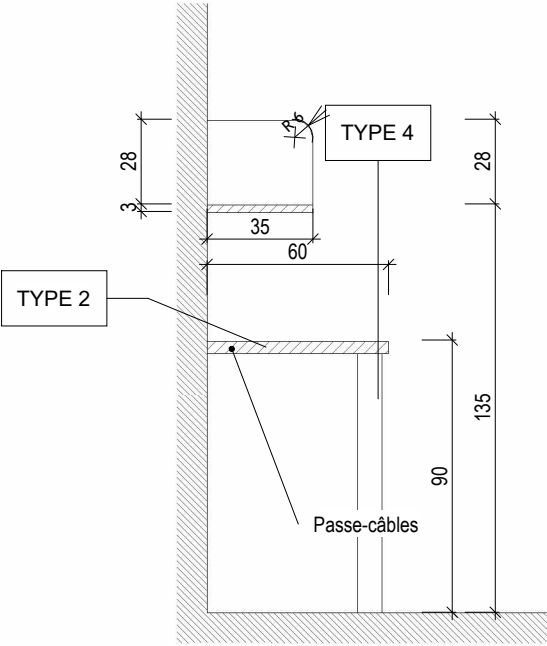

Coupe

Echelle : 1 : 25

Même principe de mobilier pour les MOB 19 et 20

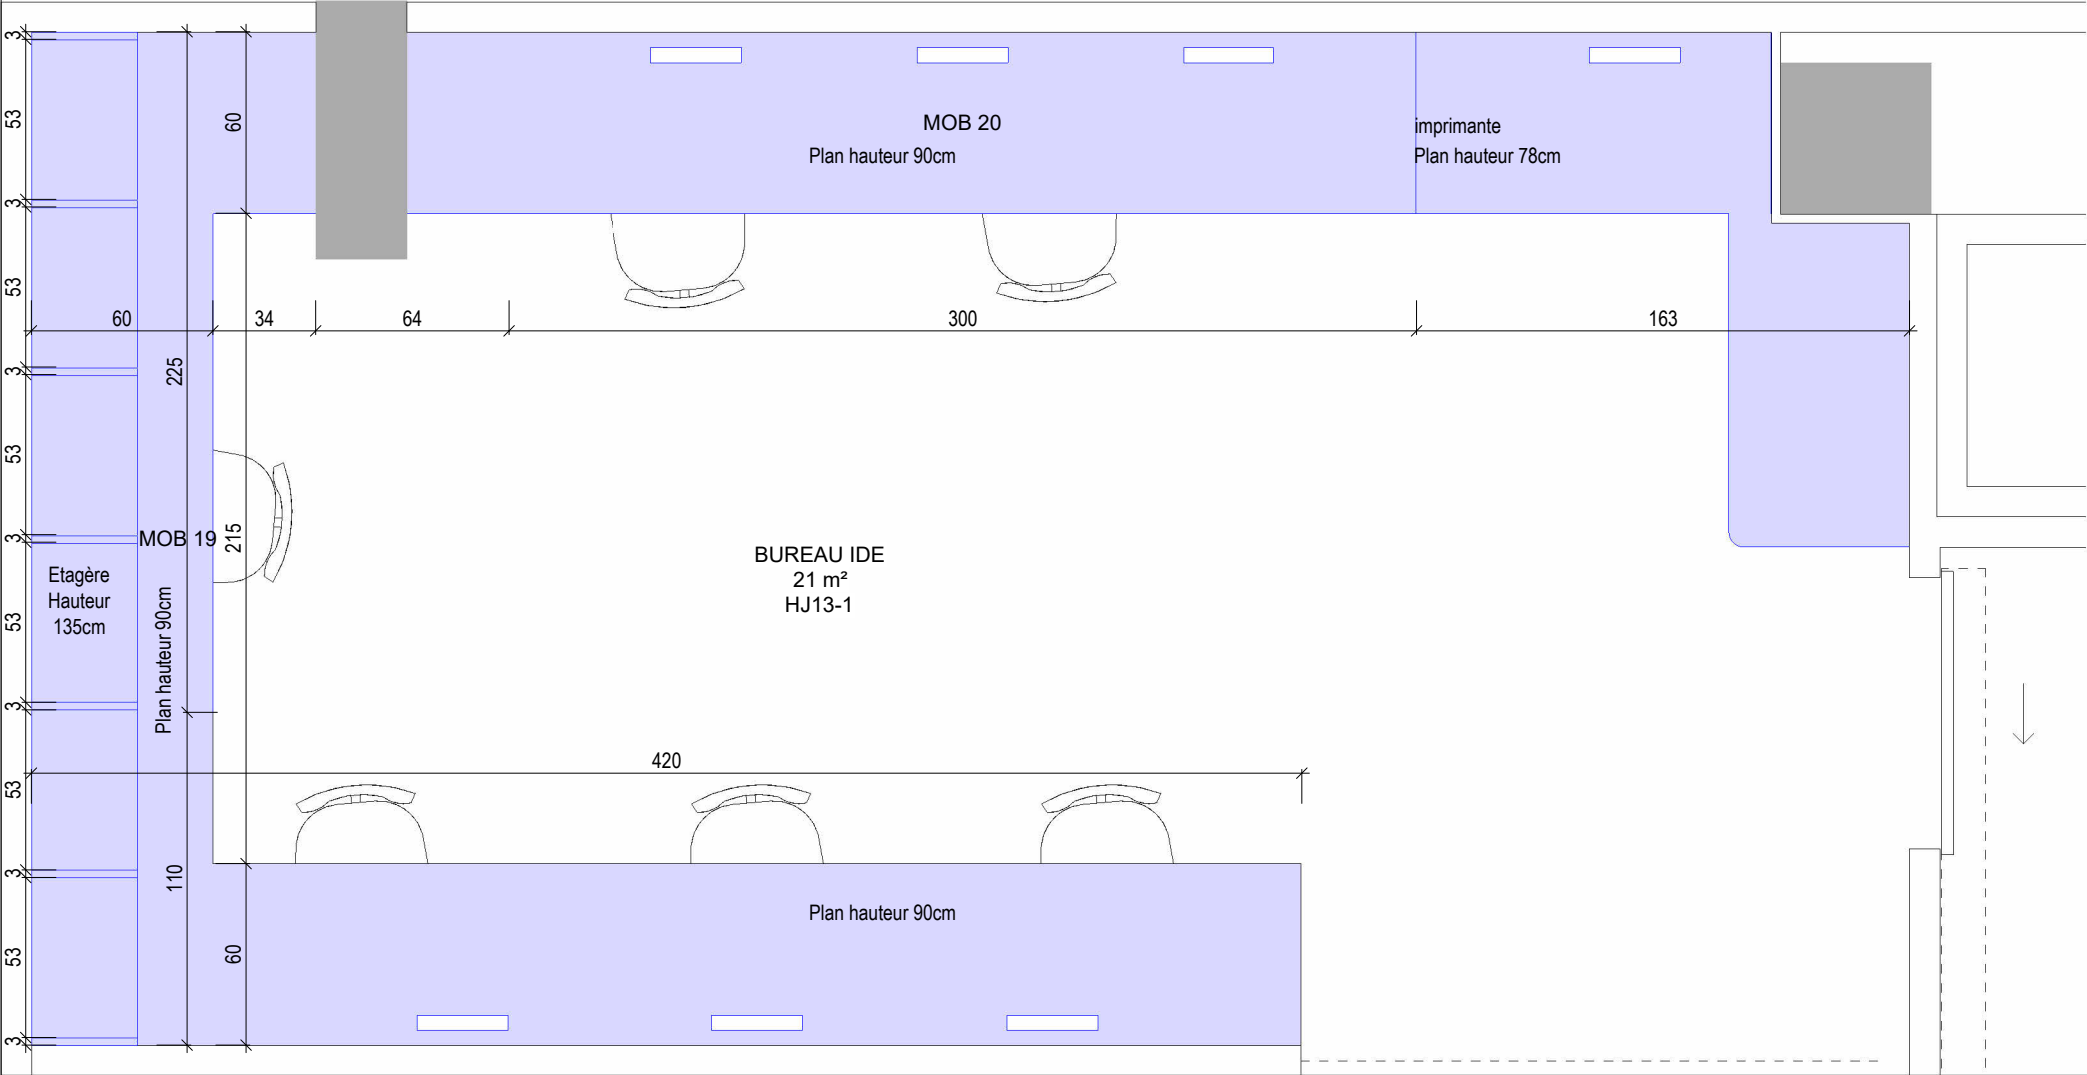

LÉGENDE DES MATÉRIAUX

- TYPE 1 Mélaminé uni - Blanc
- TYPE 2 Stratifié uni - Blanc
- TYPE 3 Résine acrylique - Uni blanc mat
- TYPE 4 Quincaillerie - Inox brossé



ARCHITECTES


Affaire
0980a24

MOB 19.20 - RDC - HDJ Sud - HJ13-1
INSTITUT DE CANCEROLOGIE BRETAGNE SUD
ICBS - LORIENT


N° DU PLAN :
240-17

PHASE :
DDB

DATE : 02/ 2025
ECHELLE : 1 : 25

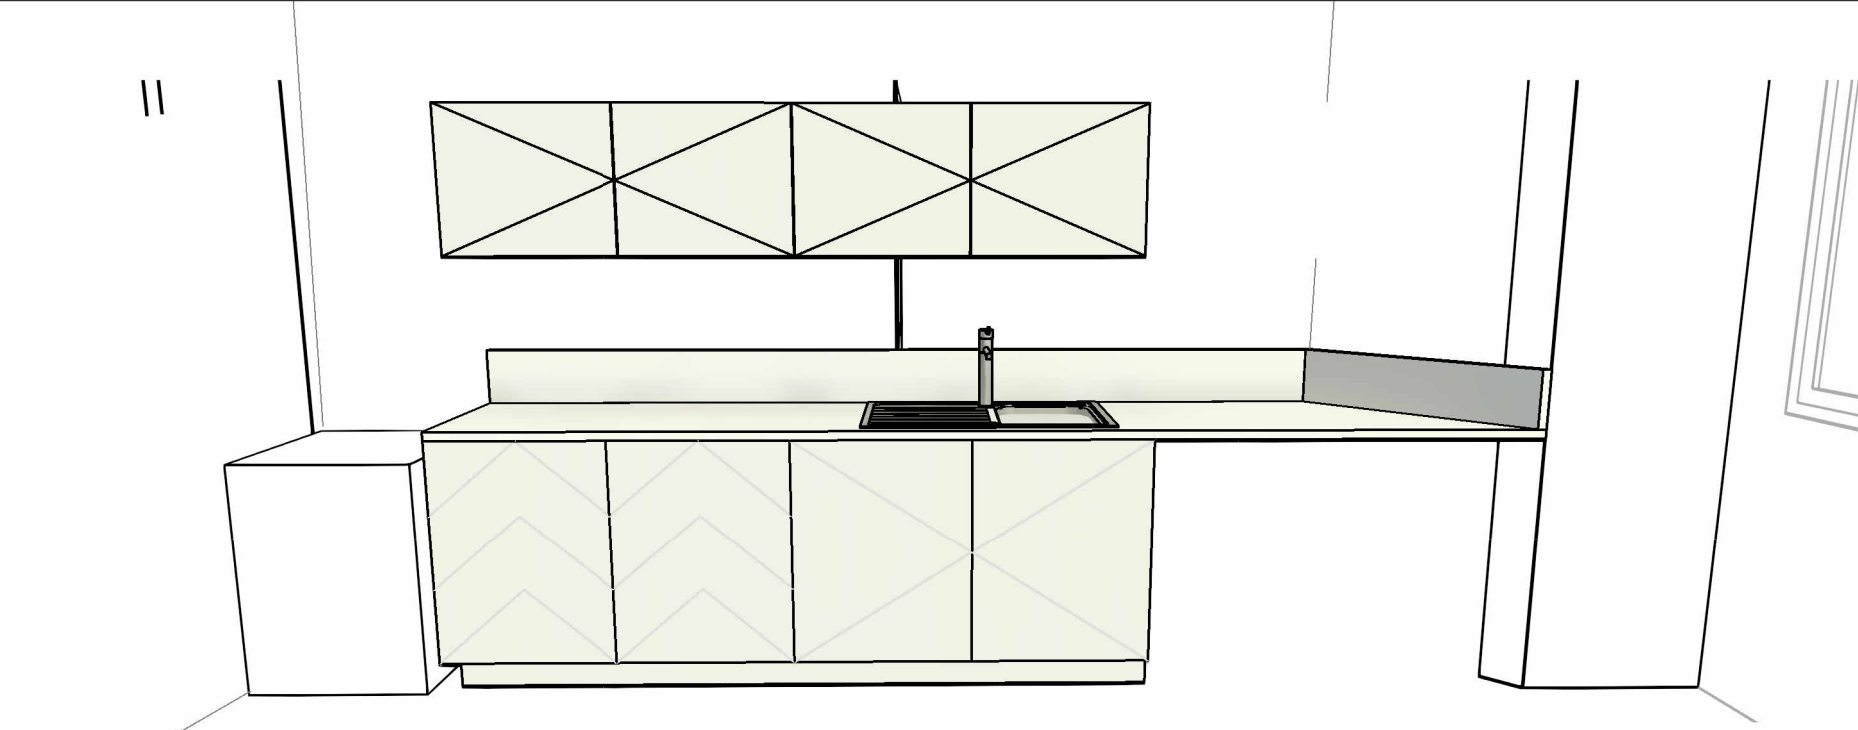


Vue 3D - MOB 21

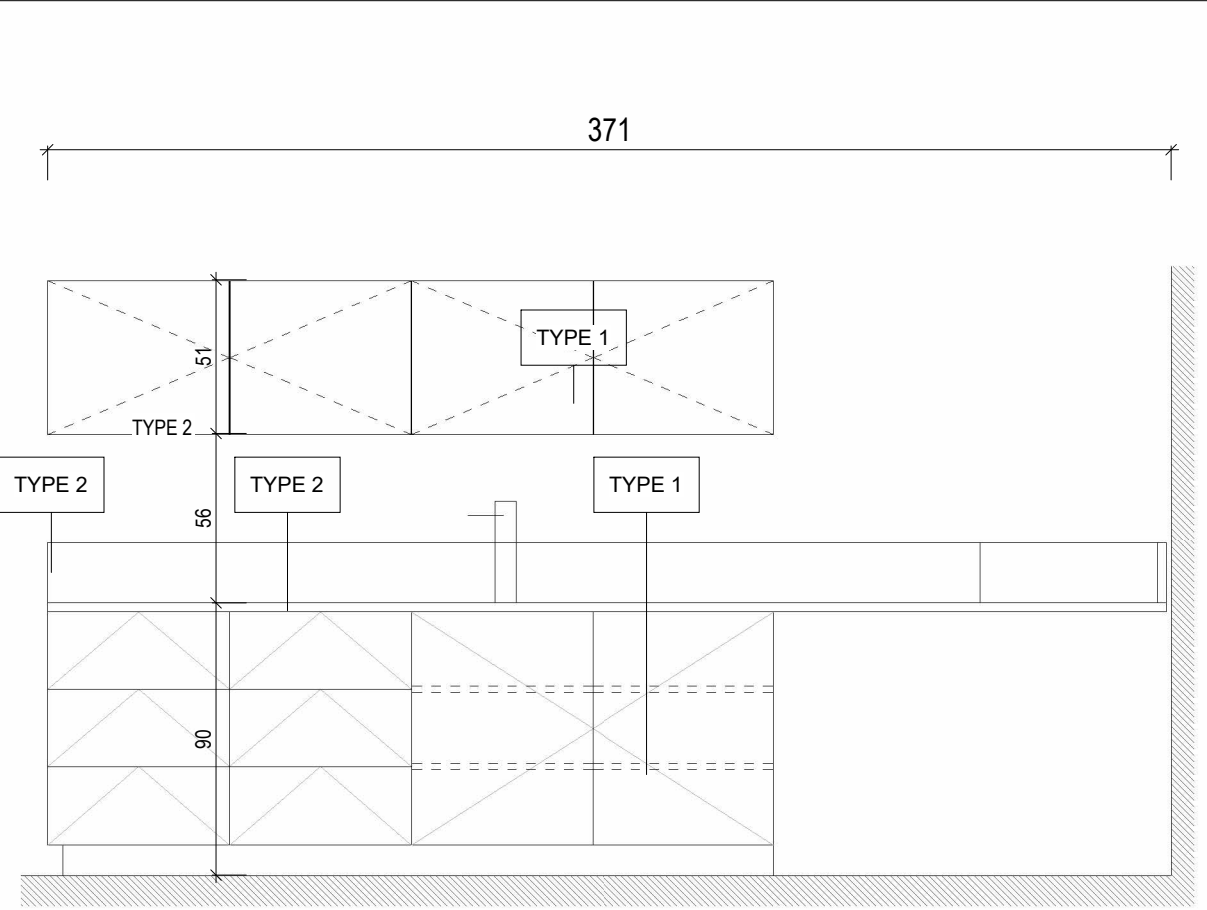

Façade

Echelle : 1 : 25

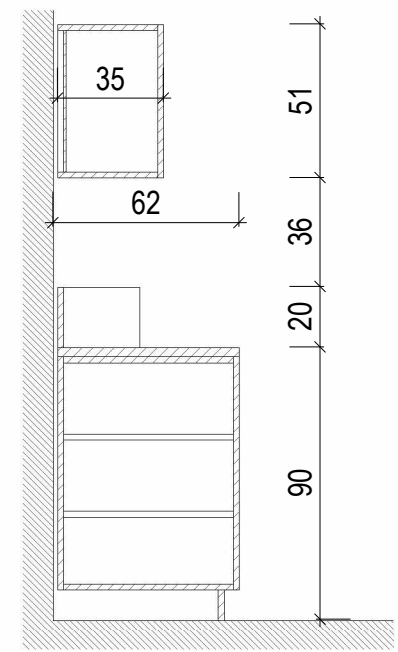


Coupe

Echelle : 1 : 25

Portes de placard/tiroirs
Charnières/coulisses invisibles avec amortisseurs
Fermeture Touche/Lache

LÉGENDE DES MATÉRIAUX

TYPE 1	Mélaminé uni - Blanc
TYPE 2	Stratifié uni - Blanc
TYPE 3	Résine acrylique - Uni blanc mat
TYPE 4	Quincaillerie - Inox brossé

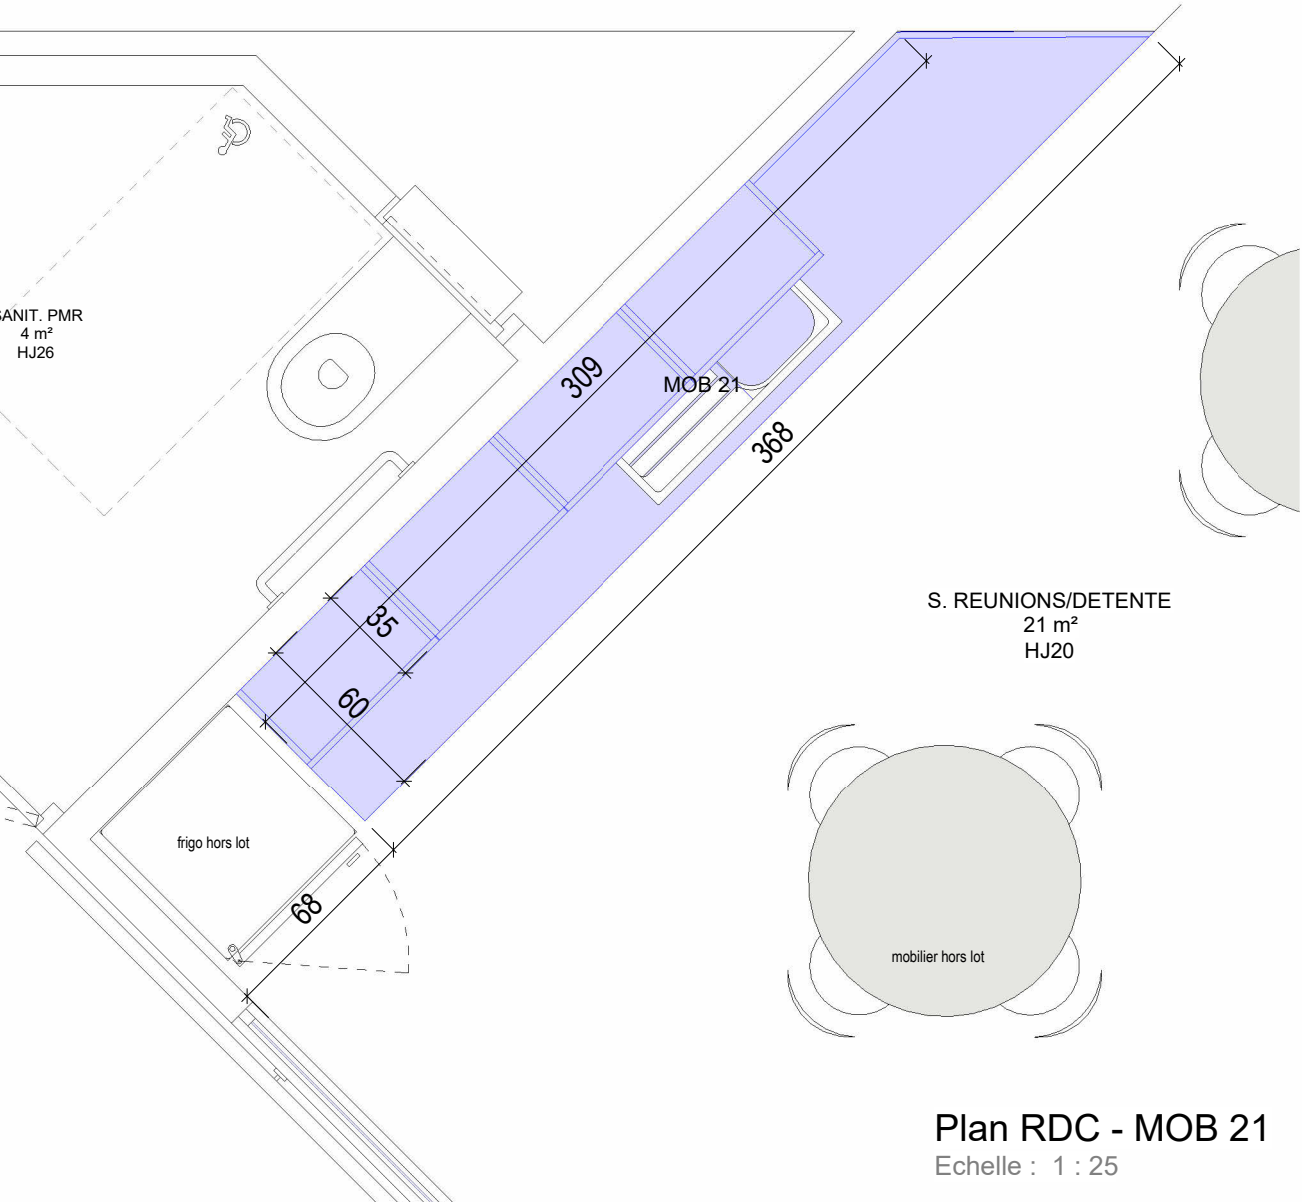

Plan RDC - MOB 21

Echelle : 1 : 25