

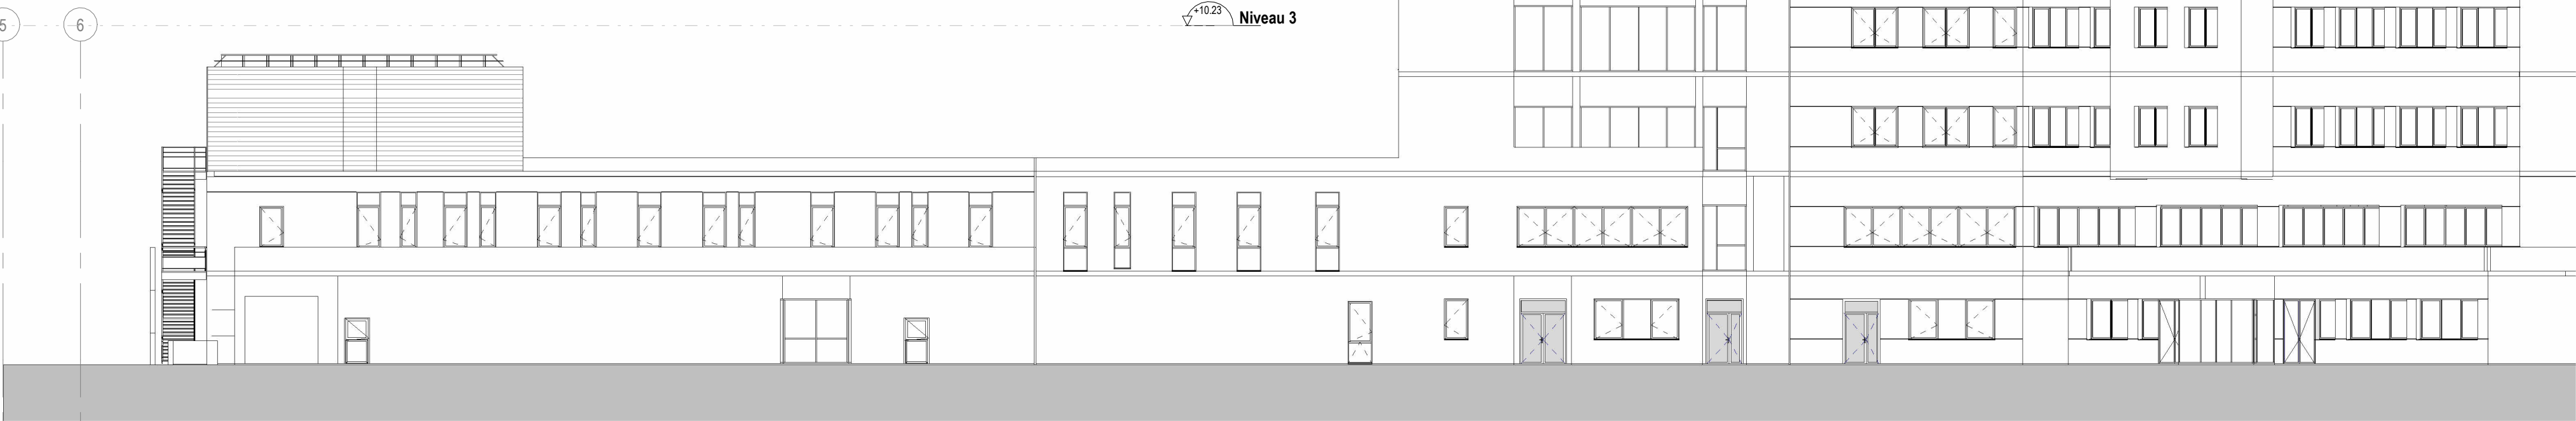
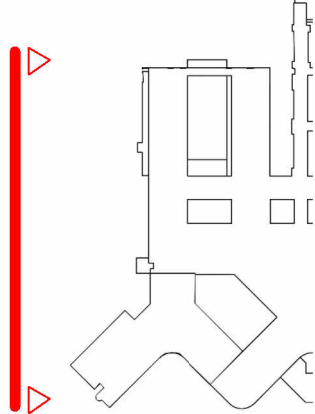




EXI_200_FACADE NORD_PC

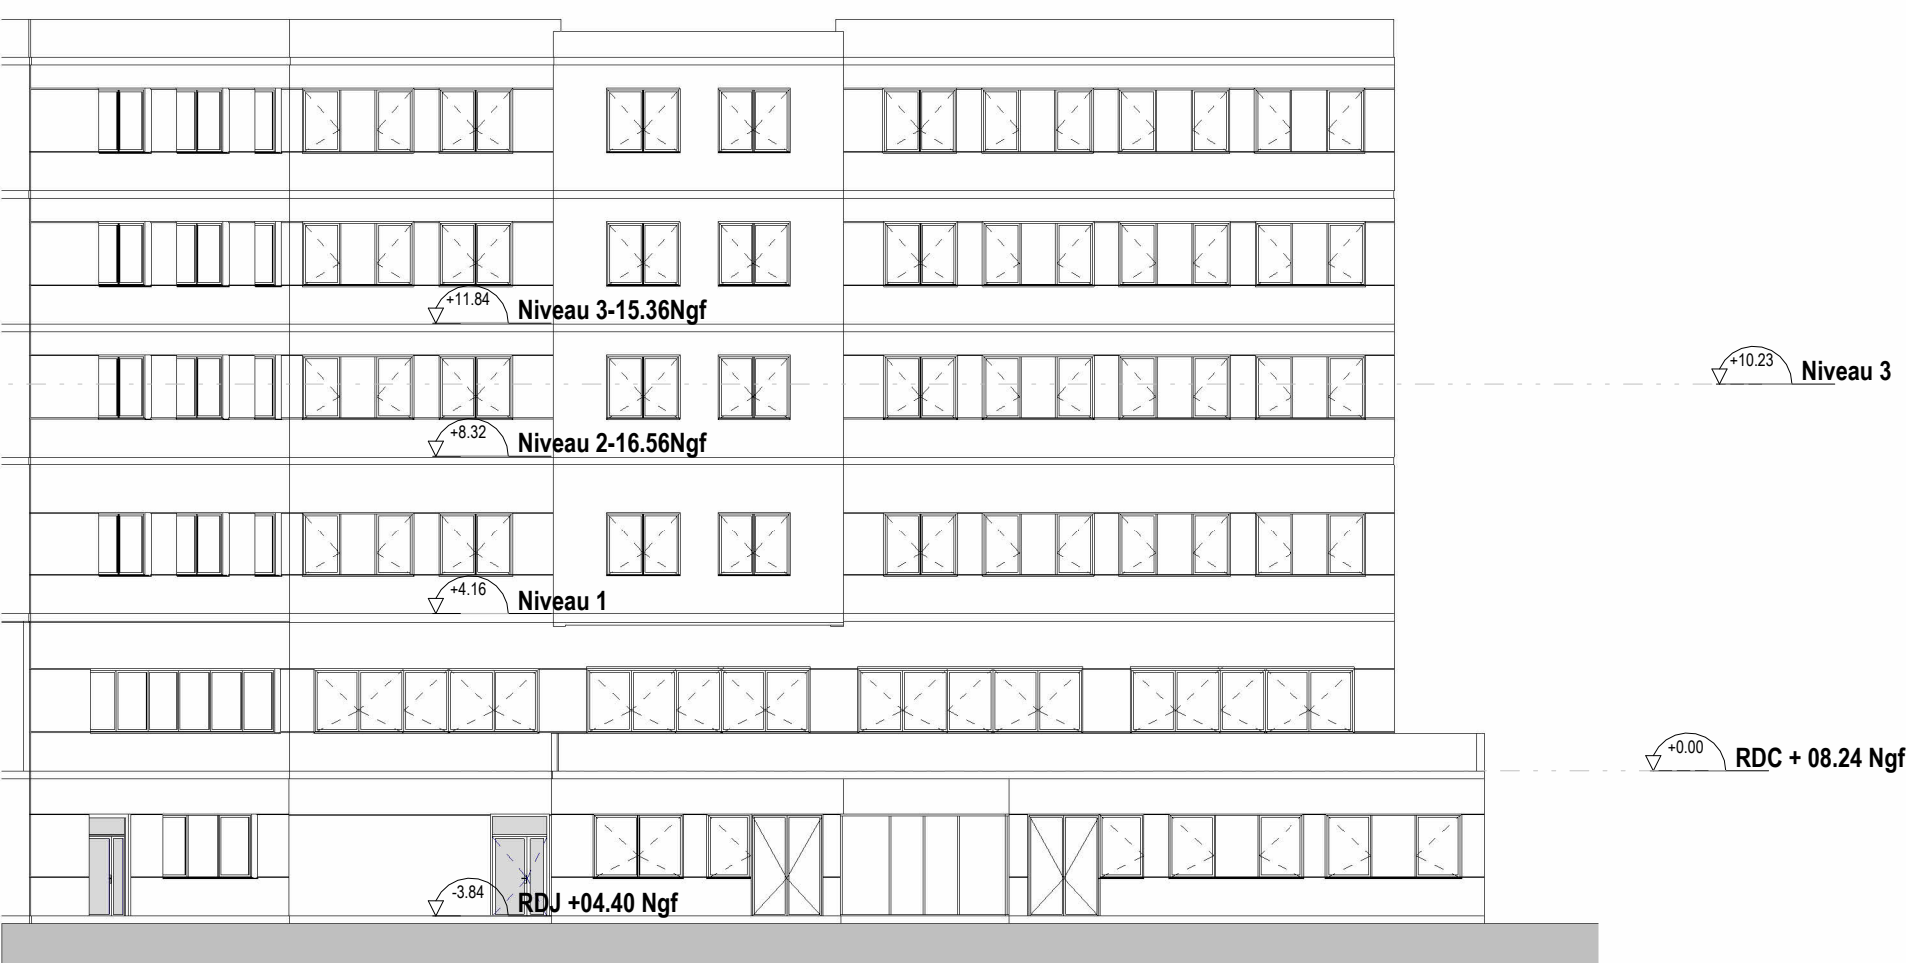



EXI_200_FACADE OUEST_PC

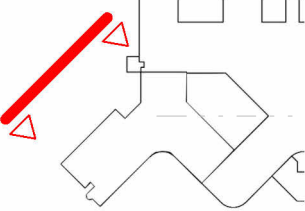



EXI_200_FACADE OUEST (Surélévation)_PC

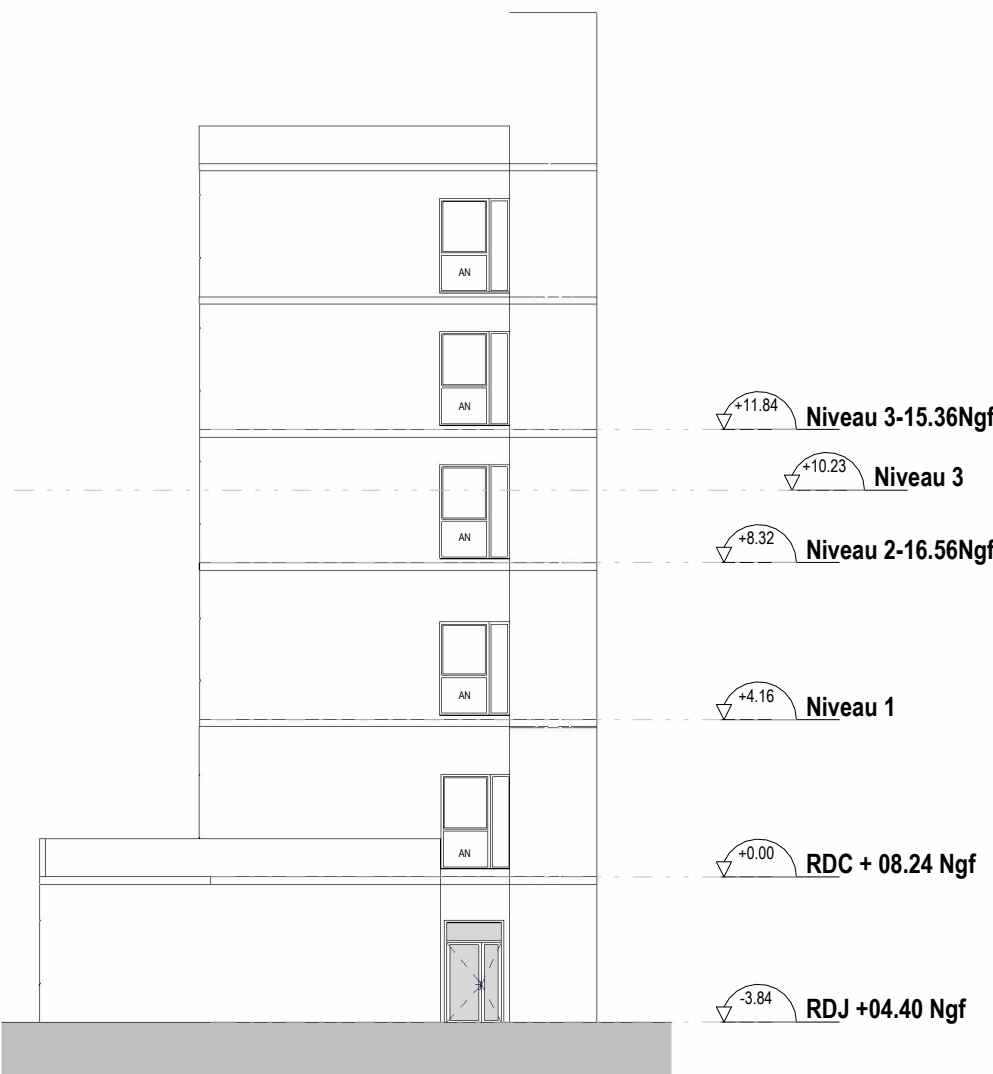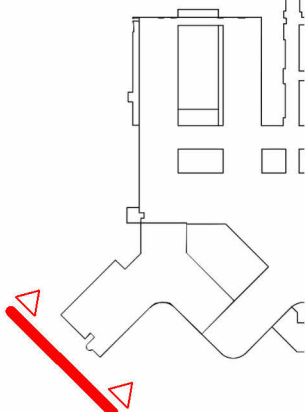



EXI_200_FACADE SUD (Surélévation)_PC

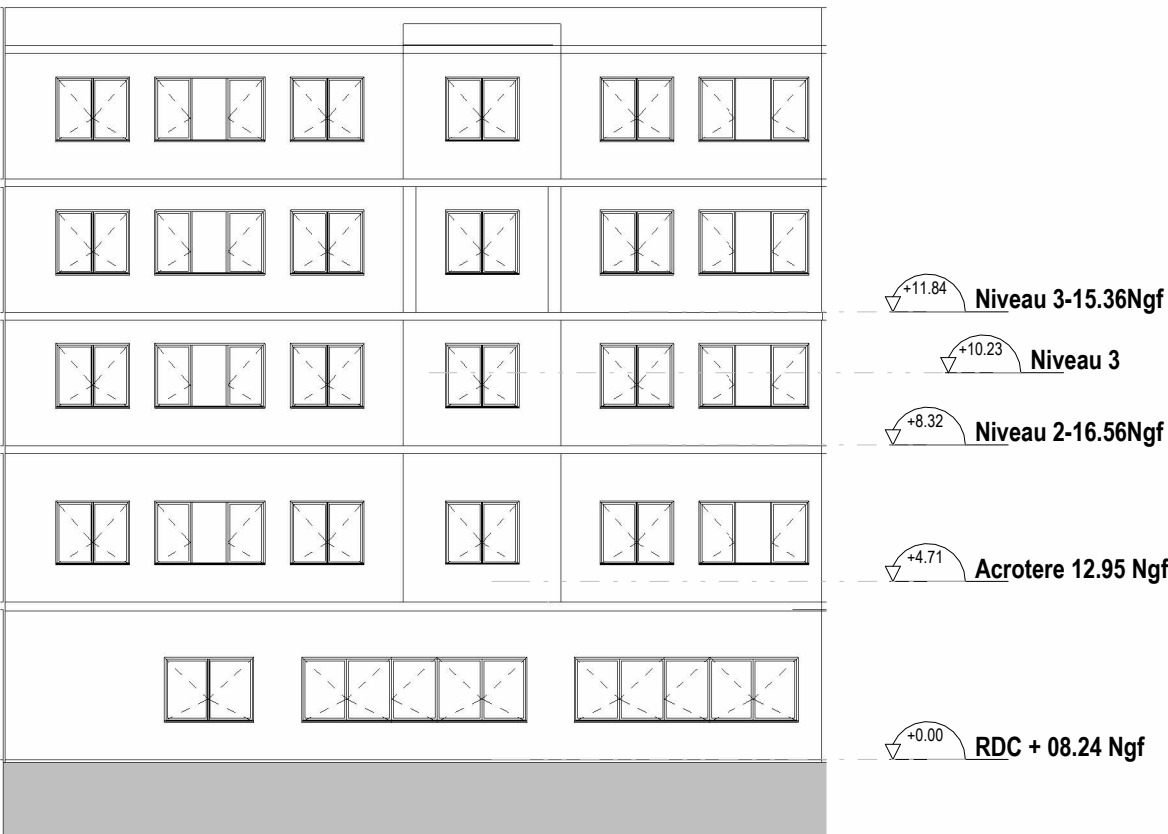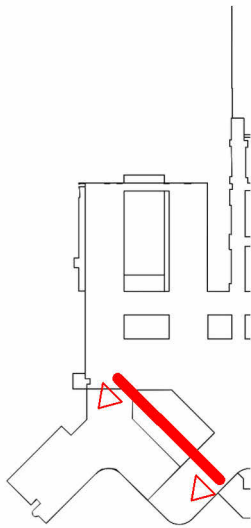

EXI_200_FACADE P1_NORD_PC

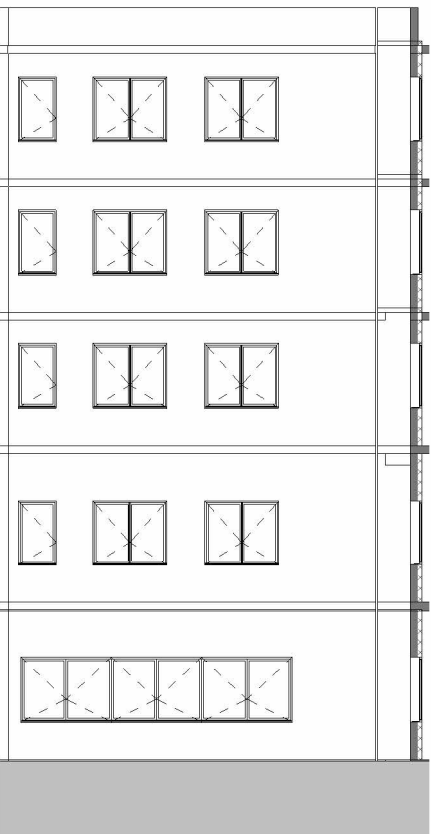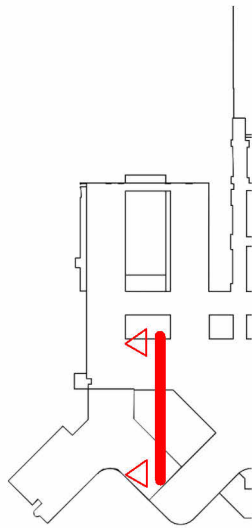

EXI_200_PATIO P1_EST_PC

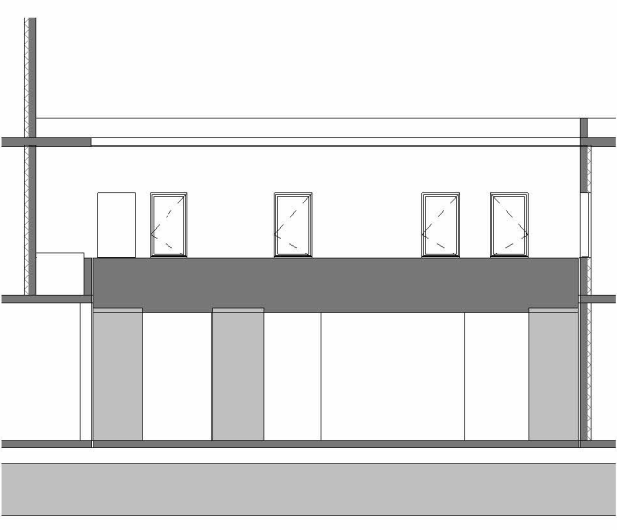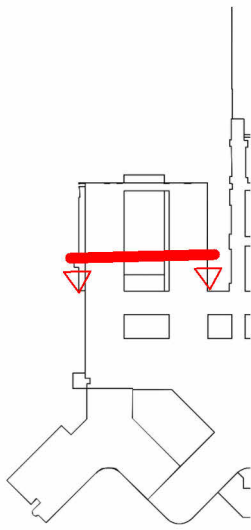

EXI_200_PATIO P5_SUD_PC

INSTITUT DE CANCEROLOGIE BRETAGNE SUD

ICBS - LORIENT


MAÎTRE D'OUVRAGE

GHBS
5 avenue Choiseul
56322 LORIENT



MAÎTRE D'OEUVRE

AIA ARCHITECTES
13 boulevard Jean Monnet 56260 LARMOR PLAGE
56260 LARMOR PLAGE

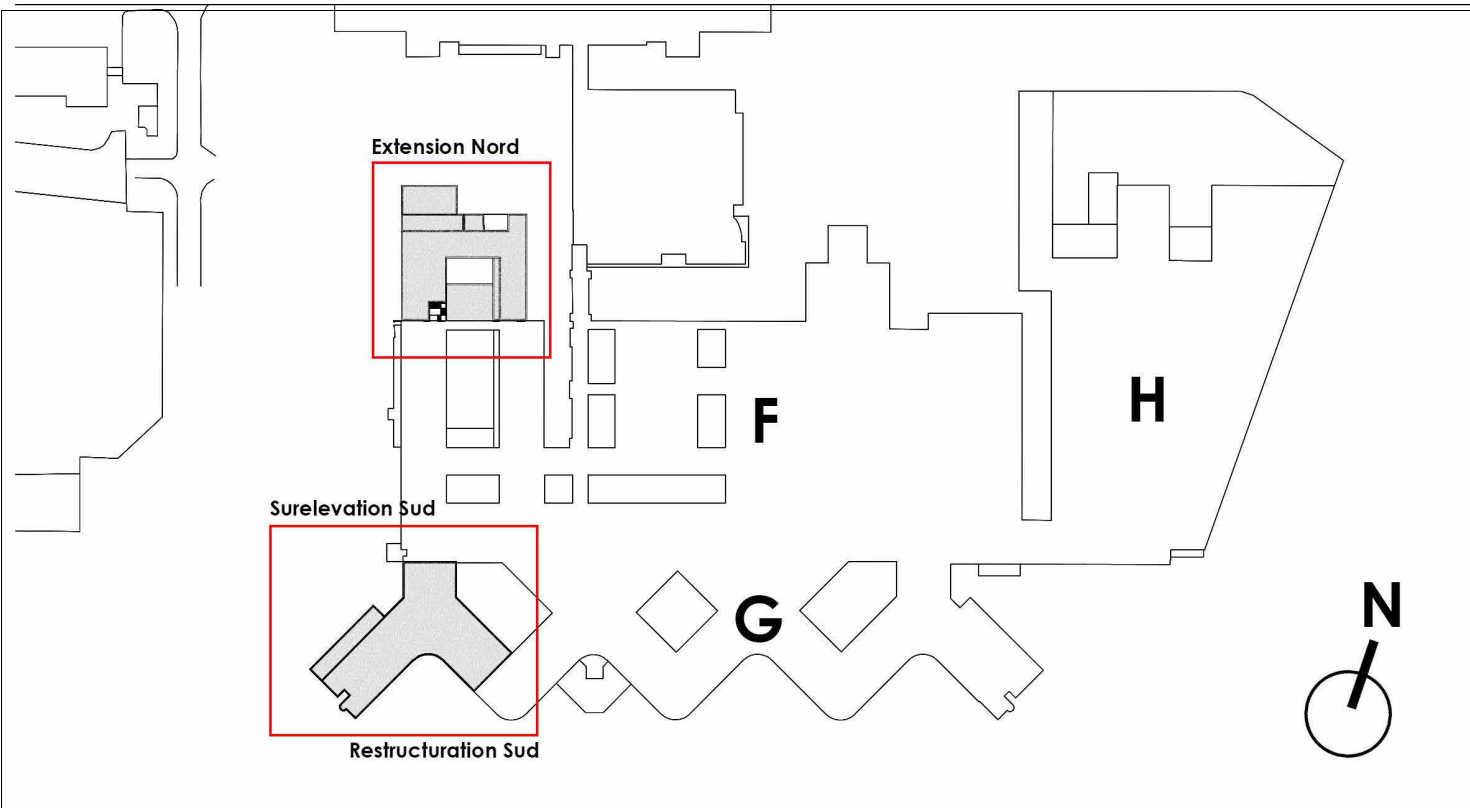

EMETTEUR	PHASE	DATE	ECHELLE
AIA ARCHITECTES	DCE	14/05/2025	1 : 200

INTITULE DU PLAN	CODE EMETTEUR	N° du plan	INDICE
Existant - Façades		EX-150	

BUREAU DE CONTROLE	SOCOTEC	4 rue Alice Coléno 56100 LORIENT - 02 97 86 15 30
S.P.S.	BUREAU VERITAS	
MANDATAIRE	AIA ARCHITECTES	13 boulevard Jean Monnet 56260 LARMOR PLAGE - 02 97 64 03 40
ARCHITECTE	AIA ARCHITECTES	13 boulevard Jean Monnet 56260 LARMOR PLAGE - 02 97 64 03 40
INGENIERIE	AIA INGENIERIE	7 boulevard de Chantenay 44100 NANTES - 02 40 38 13 13
ENVIRONNEMENT		
ECONOMISTE	AIA INGENIERIE	13 boulevard Jean Monnet 56260 LARMOR PLAGE - 02 97 64 03 40
PAYSAGES		
COORDINATEUR SSI	NAMIXIS	6 allée du Martier 44620 LA MONTAGNE - 02 85 52 36 44
ACOUSTICIEN	VENATHEC	5 rue Jacques Brel 44800 SAINT HERBLAIN - 03 83 56 02 25

OPC	AIA MANAGEMENT	6 rue d'Ouessant Pentagone 2 35760 SAINT-GREGOIRE - 02 99 68 97 17
-----	----------------	--

AIA ARCHITECTES	numéro affaire	affaire	émet.	phase	bât.	thème	niv.	zone	N° du plan	dessiné par	vérifié par
	0980a24	GHBS		DCE					EX-150	DLV	JLM