



INSTITUT DE CANCEROLOGIE BRETAGNE SUD  
ICBS - LORIENT

MAÎTRE D'OUVRAGE

GHBS

5 avenue Choiseul  
56322 LORIENT



Groupe Hospitalier  
Bretagne Sud


MAÎTRE D'OEUVRE

AIA ARCHITECTES

13 boulevard Jean Monnet  
56260 L'ARMOR PLAGE



ARCHITECTES

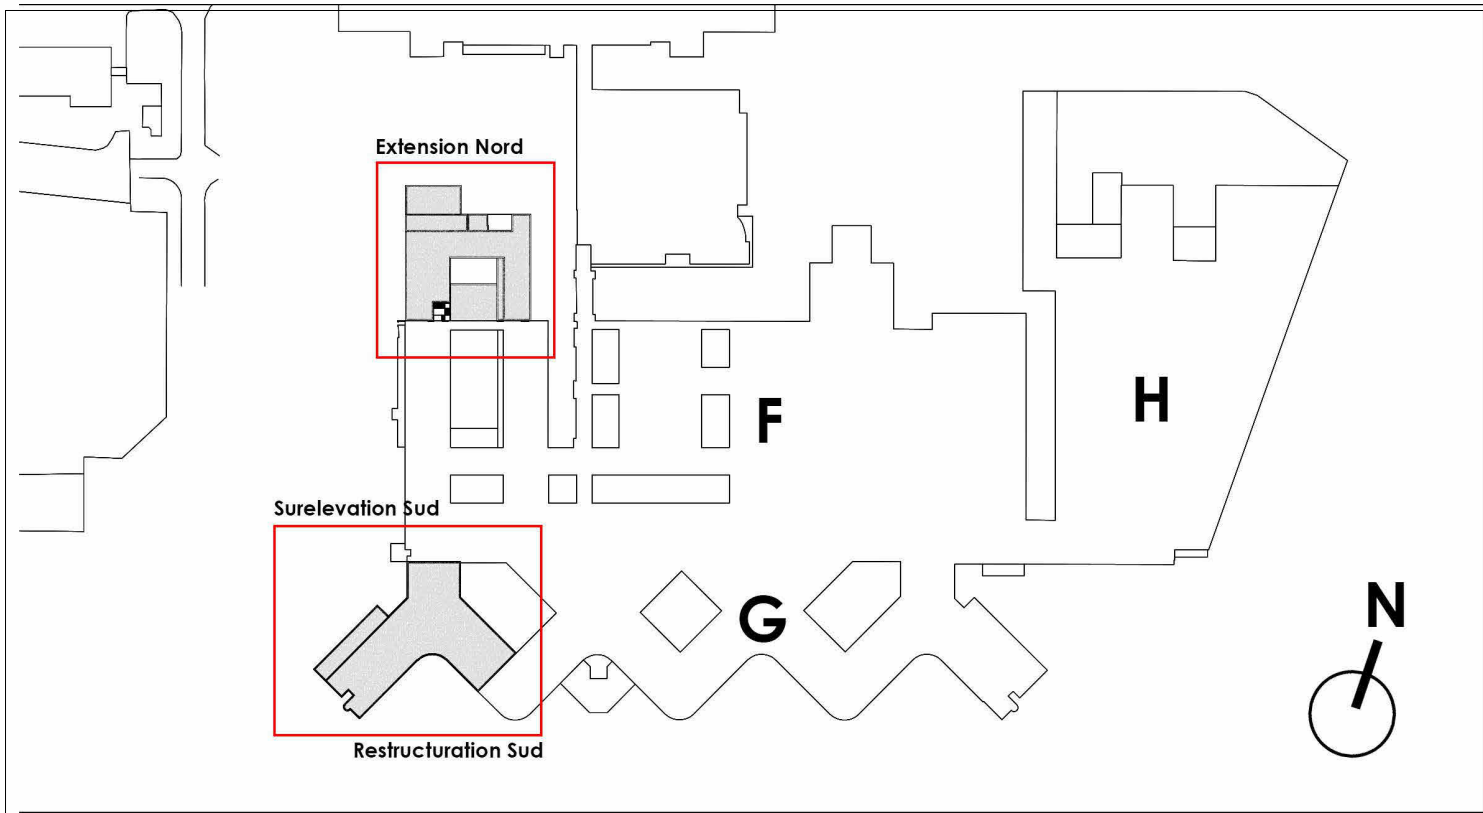

EMETTEUR	PHASE	DATE	ECHELLE
AIA ARCHITECTES	DCE	14/05/2025	1/100e

INTITULE DU PLAN	CODE EMETTEUR	N° du plan	INDICE
Plan des Plafonds_RDC_Existant	AA	P-140	0

BUREAU DE CONTROLE	SOCOTEC	4 rue Alice Coléno 56100 LORIENT - 02 97 86 15 30
S.P.S.	BUREAU VERITAS	
MANDATAIRE	AIA ARCHITECTES	13 boulevard Jean Monnet 56260 L'ARMOR PLAGE - 02 97 64 03 40
ARCHITECTE	AIA ARCHITECTES	13 boulevard Jean Monnet 56260 L'ARMOR PLAGE - 02 97 64 03 40
INGENIERIE	AIA INGENIERIE	7 boulevard de Chantenay 44100 NANTES - 02 40 38 13 13
ENVIRONNEMENT		
ECONOMISTE	AIA INGENIERIE	13 boulevard Jean Monnet 56260 L'ARMOR PLAGE - 02 97 64 03 40
PAYSAGES		
COORDINATEUR SSI	NAMIXIS	6 allée du Martier 44620 LA MONTAGNE - 02 85 52 36 44
ACOUSTICIEN	VENATHEC	5 rue Jacques Brel 44800 SAINT HERBLAIN - 03 83 56 02 25

OPC

AIA MANAGEMENT

6 rue d'Ouessant Pentagone 2 35760 SAINT-GREGOIRE - 02 99 68 97 17

AIA

ARCHITECTES

numéro affaire	affaire	émet.	phase	bât.	thème	niv.	zone	N° du plan	dessiné par	vérifié par
0980a24	GHBS	AA	DCE					P-140	DLV	JLM