



## CAMPUS PORTE DES ALPES –2024 - ORIENTATION

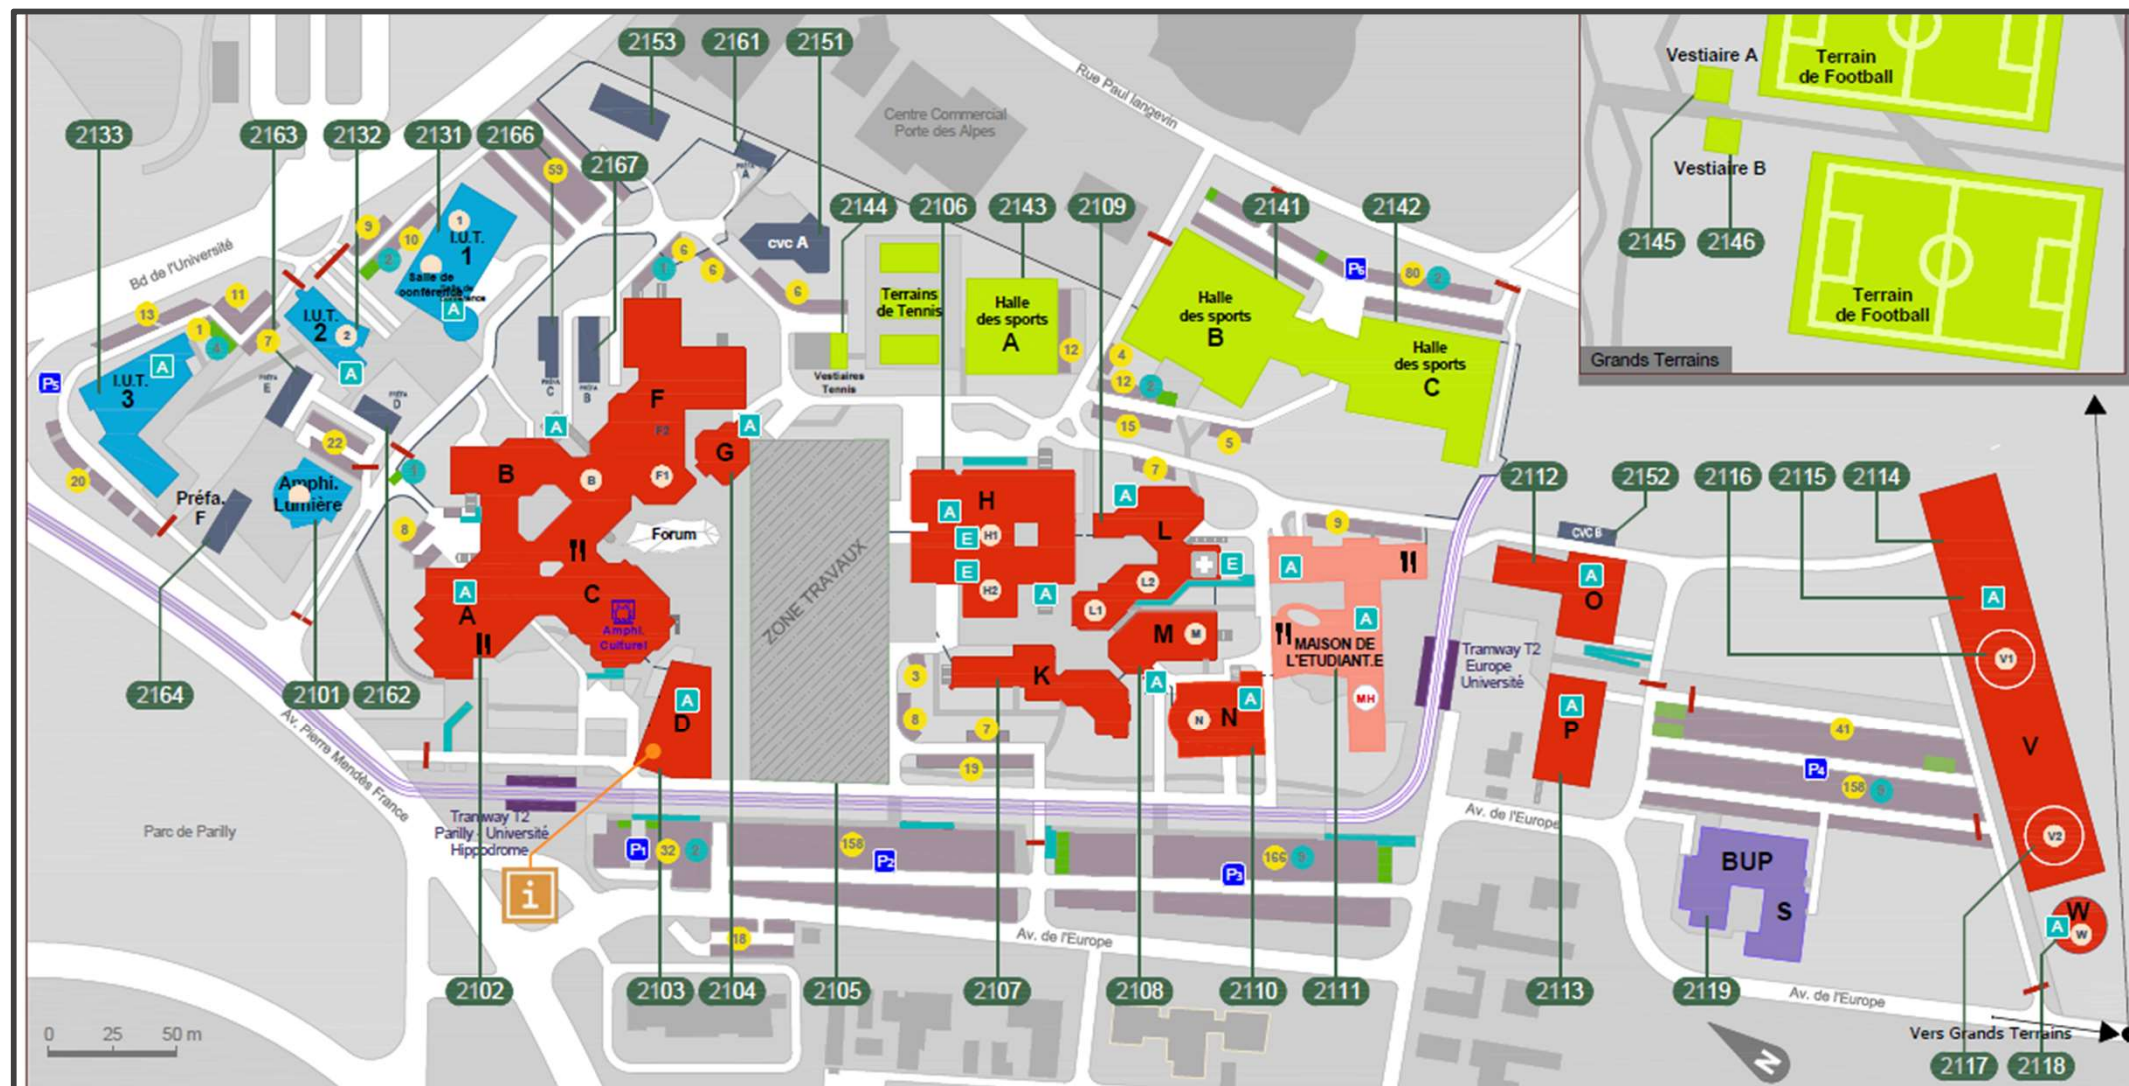

# Université Lyon 2 - CAMPUS PORTE DES ALPES (PDA)

## POINTS DE LIVRAISON CHAUFFAGE URBAIN

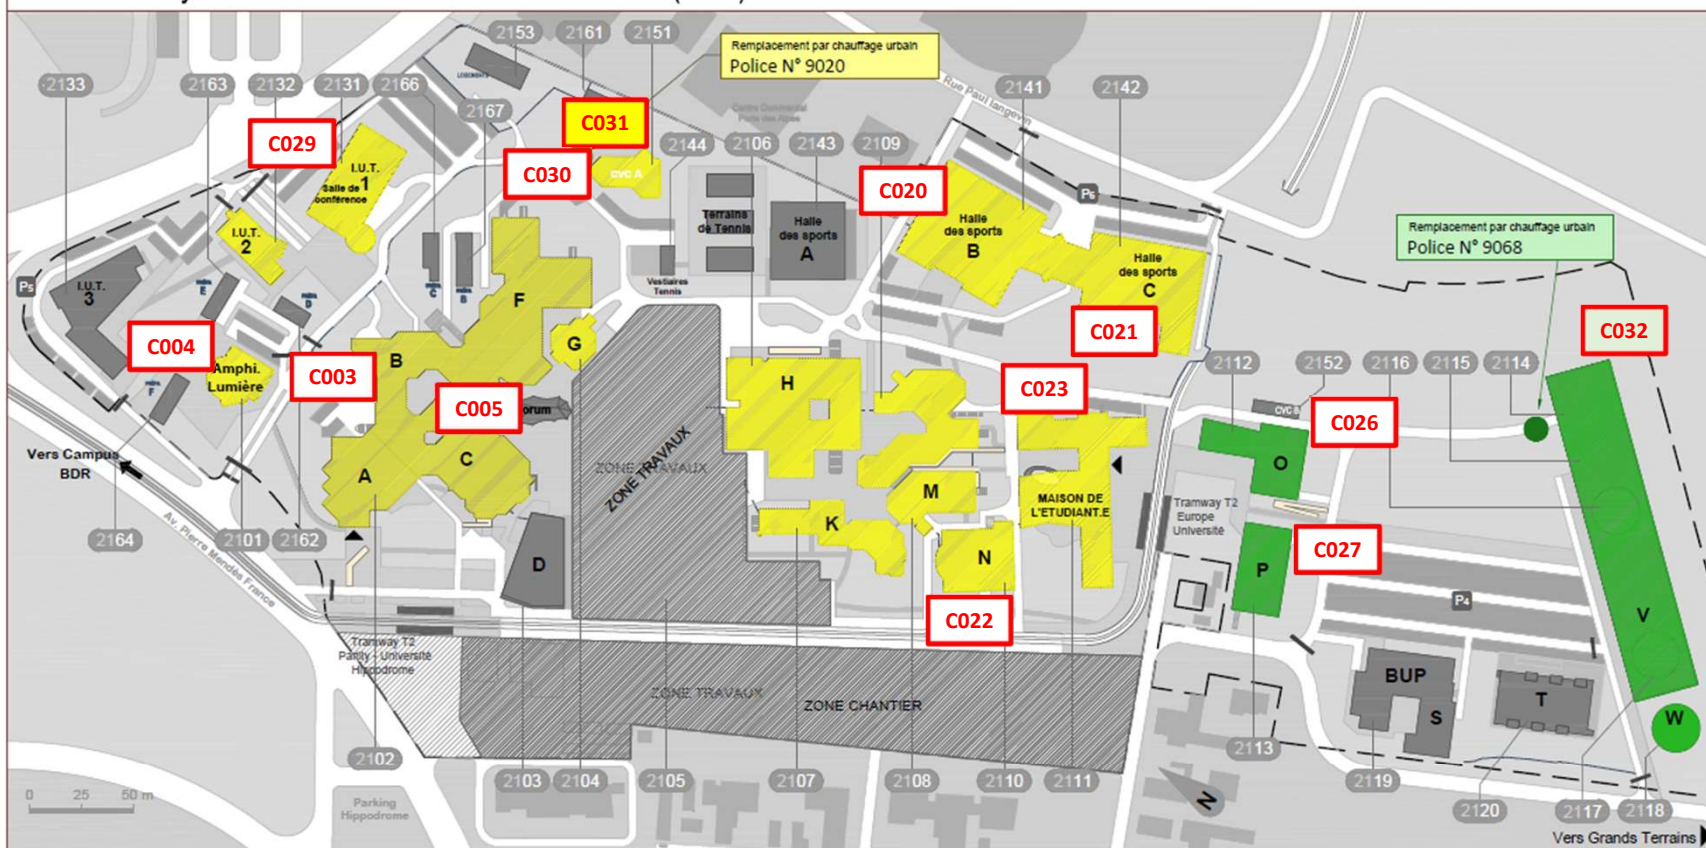

PDL - RCU 9020 SUB / 45 723m<sup>2</sup>

Compteur Dalkia / G - C031

PDL - RCU 9068 SUB / 9 333m<sup>2</sup>

Compteur Dalkia / G - C032


Dessin : CP
Date : 2024-11-21





# Université Lyon 2 - CAMPUS PORTE DES ALPES (PDA)

## POINTS DE LIVRAISON GAZ

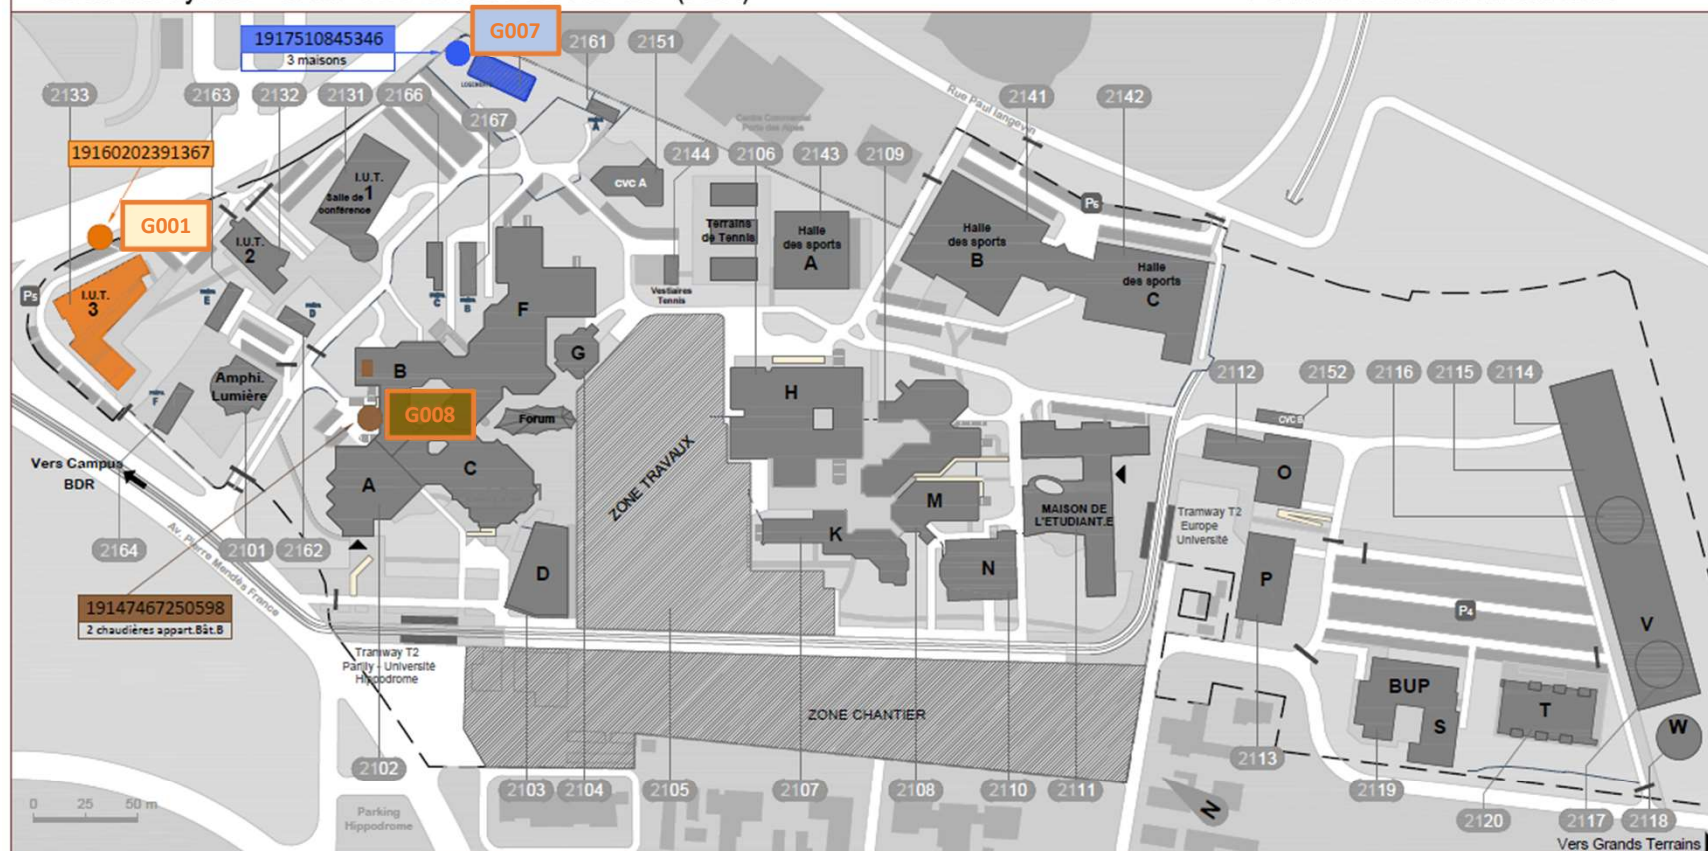

PDL - 19160202391367 SUB / 2 950m<sup>2</sup>

PDL - 19147467250598 - 2 APPARTEMENTS

PDL - 19175108453460 - SUB / 256 m<sup>2</sup> - 3 MAISONS

### PLAN de COMPTAGE

Points de livraison GAZ



Dessin : CP

Date: 2024-11-21



# Université Lyon 2 - CAMPUS PORTE DES ALPES (PDA)

## POINTS DE LIVRAISON ELECTRIQUE

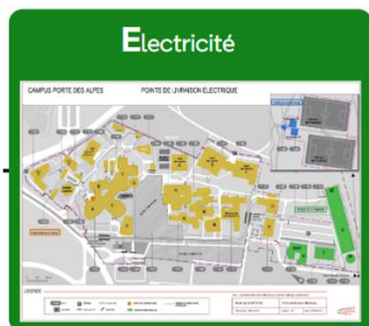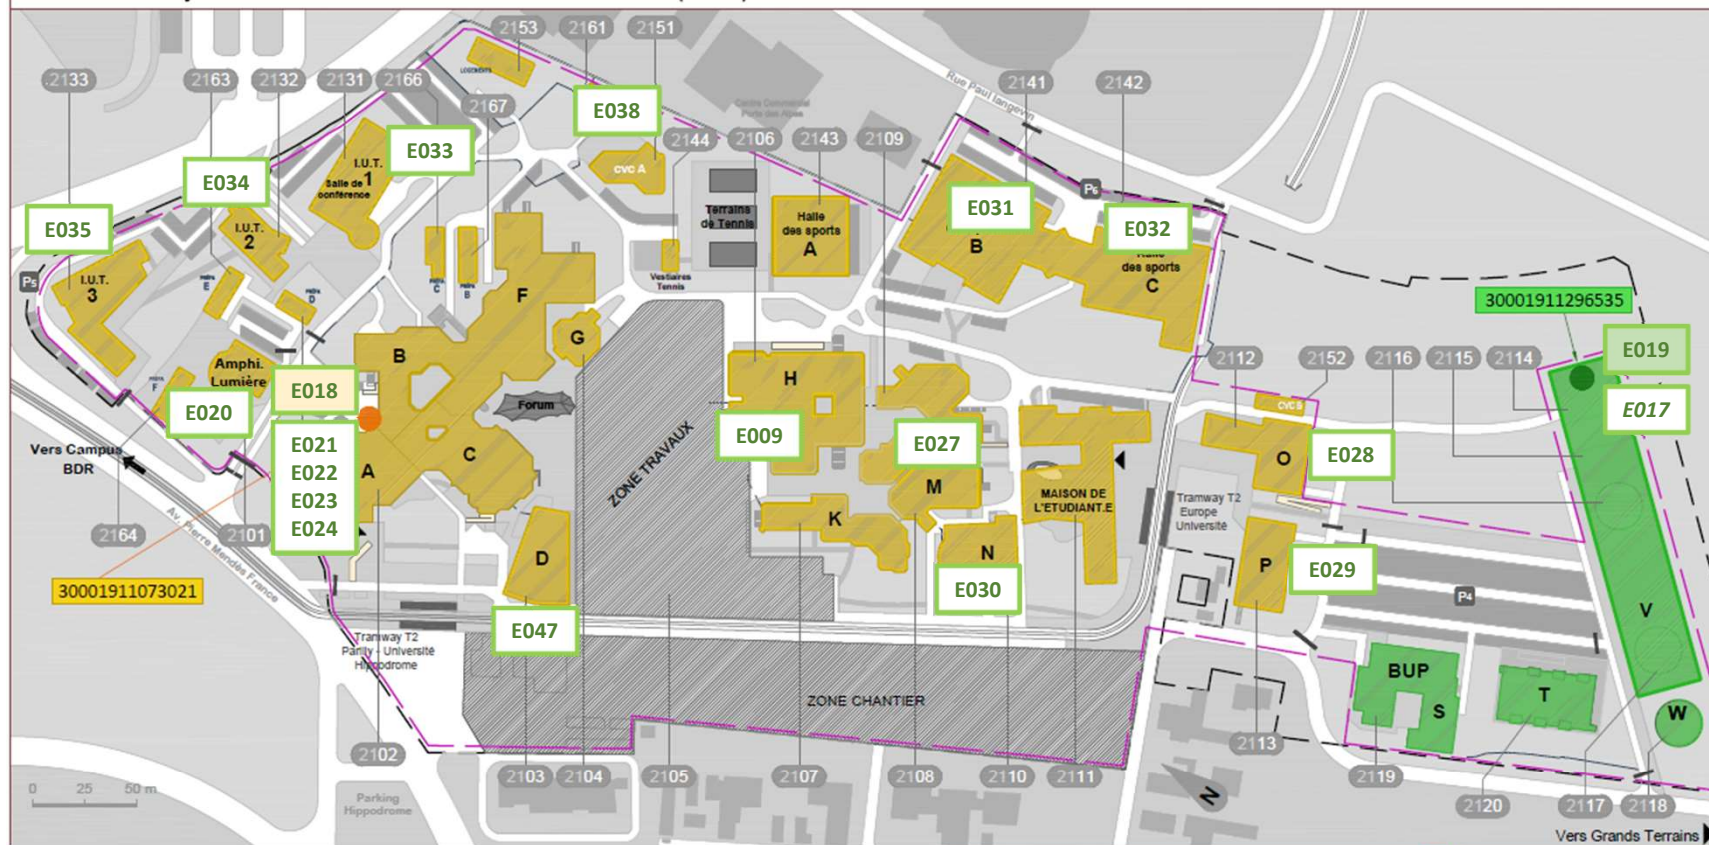

PDL - 30001911073021 SUB / 57 747m<sup>2</sup>

PDL - 3001911296535 SUB / 7 304m<sup>2</sup> ajouter  
T en 2024

PDL - 30001912887609 SUB / 182m<sup>2</sup>

Nota: Le périmètre d'alimentation électrique est à identifier: éclairage, portail, barrière

### PLAN de COMPTAGE

Points de livraison électrique


Dessin : CP

Date: 2024-11-21





# CAMPUS PORTE DES ALPES –2024 – REPARTITION PDL et Généraux /

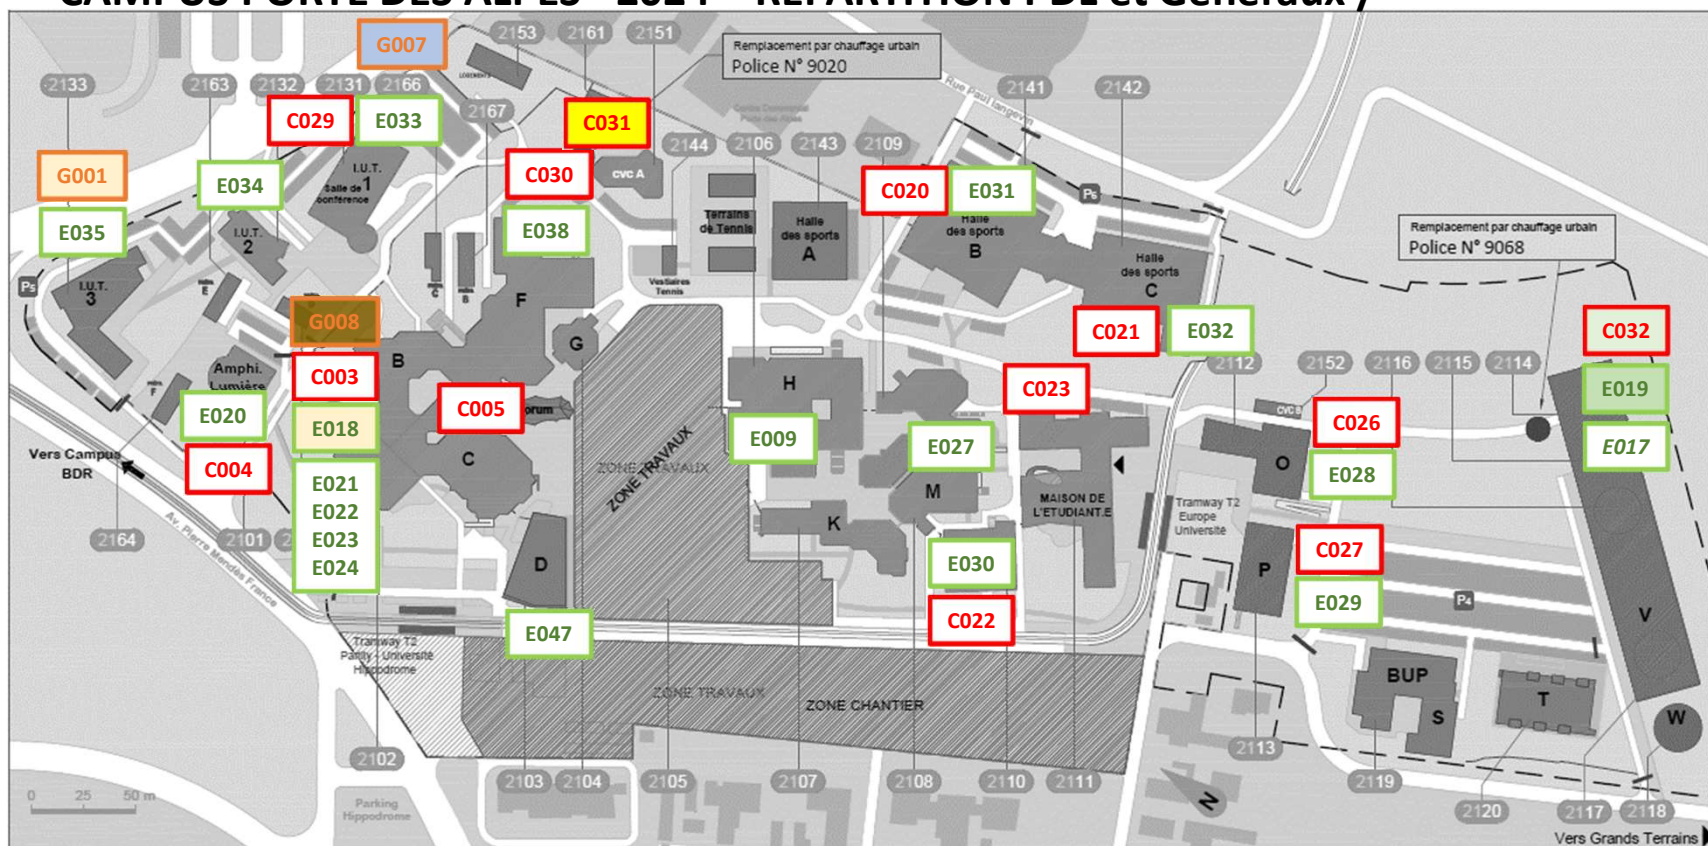

## LEGENDE

université  
lumière  
LYON 2

1202 BLOC	PARKING	ACCES PMR	ZONE DE COMPTAGE RCU
Z BATIMENT	ESCALIER EXT	BARRIERE	POINT DE LIVRAISON RCU

## PLAN de COMPTAGE

Points de livraison chauffage urbain

Dessin : CP  
Date : 2024-11-21

