


tout Allumé
RDC

éclairage normal Eteint,
ambiance et BAEH : allumés
y compris tympan et salles médians Lille

double-peau totalement éteinte - sauf BAEH ->
ambiance coupée mais asservis SSL. Travaux
finis en Juin 2025.

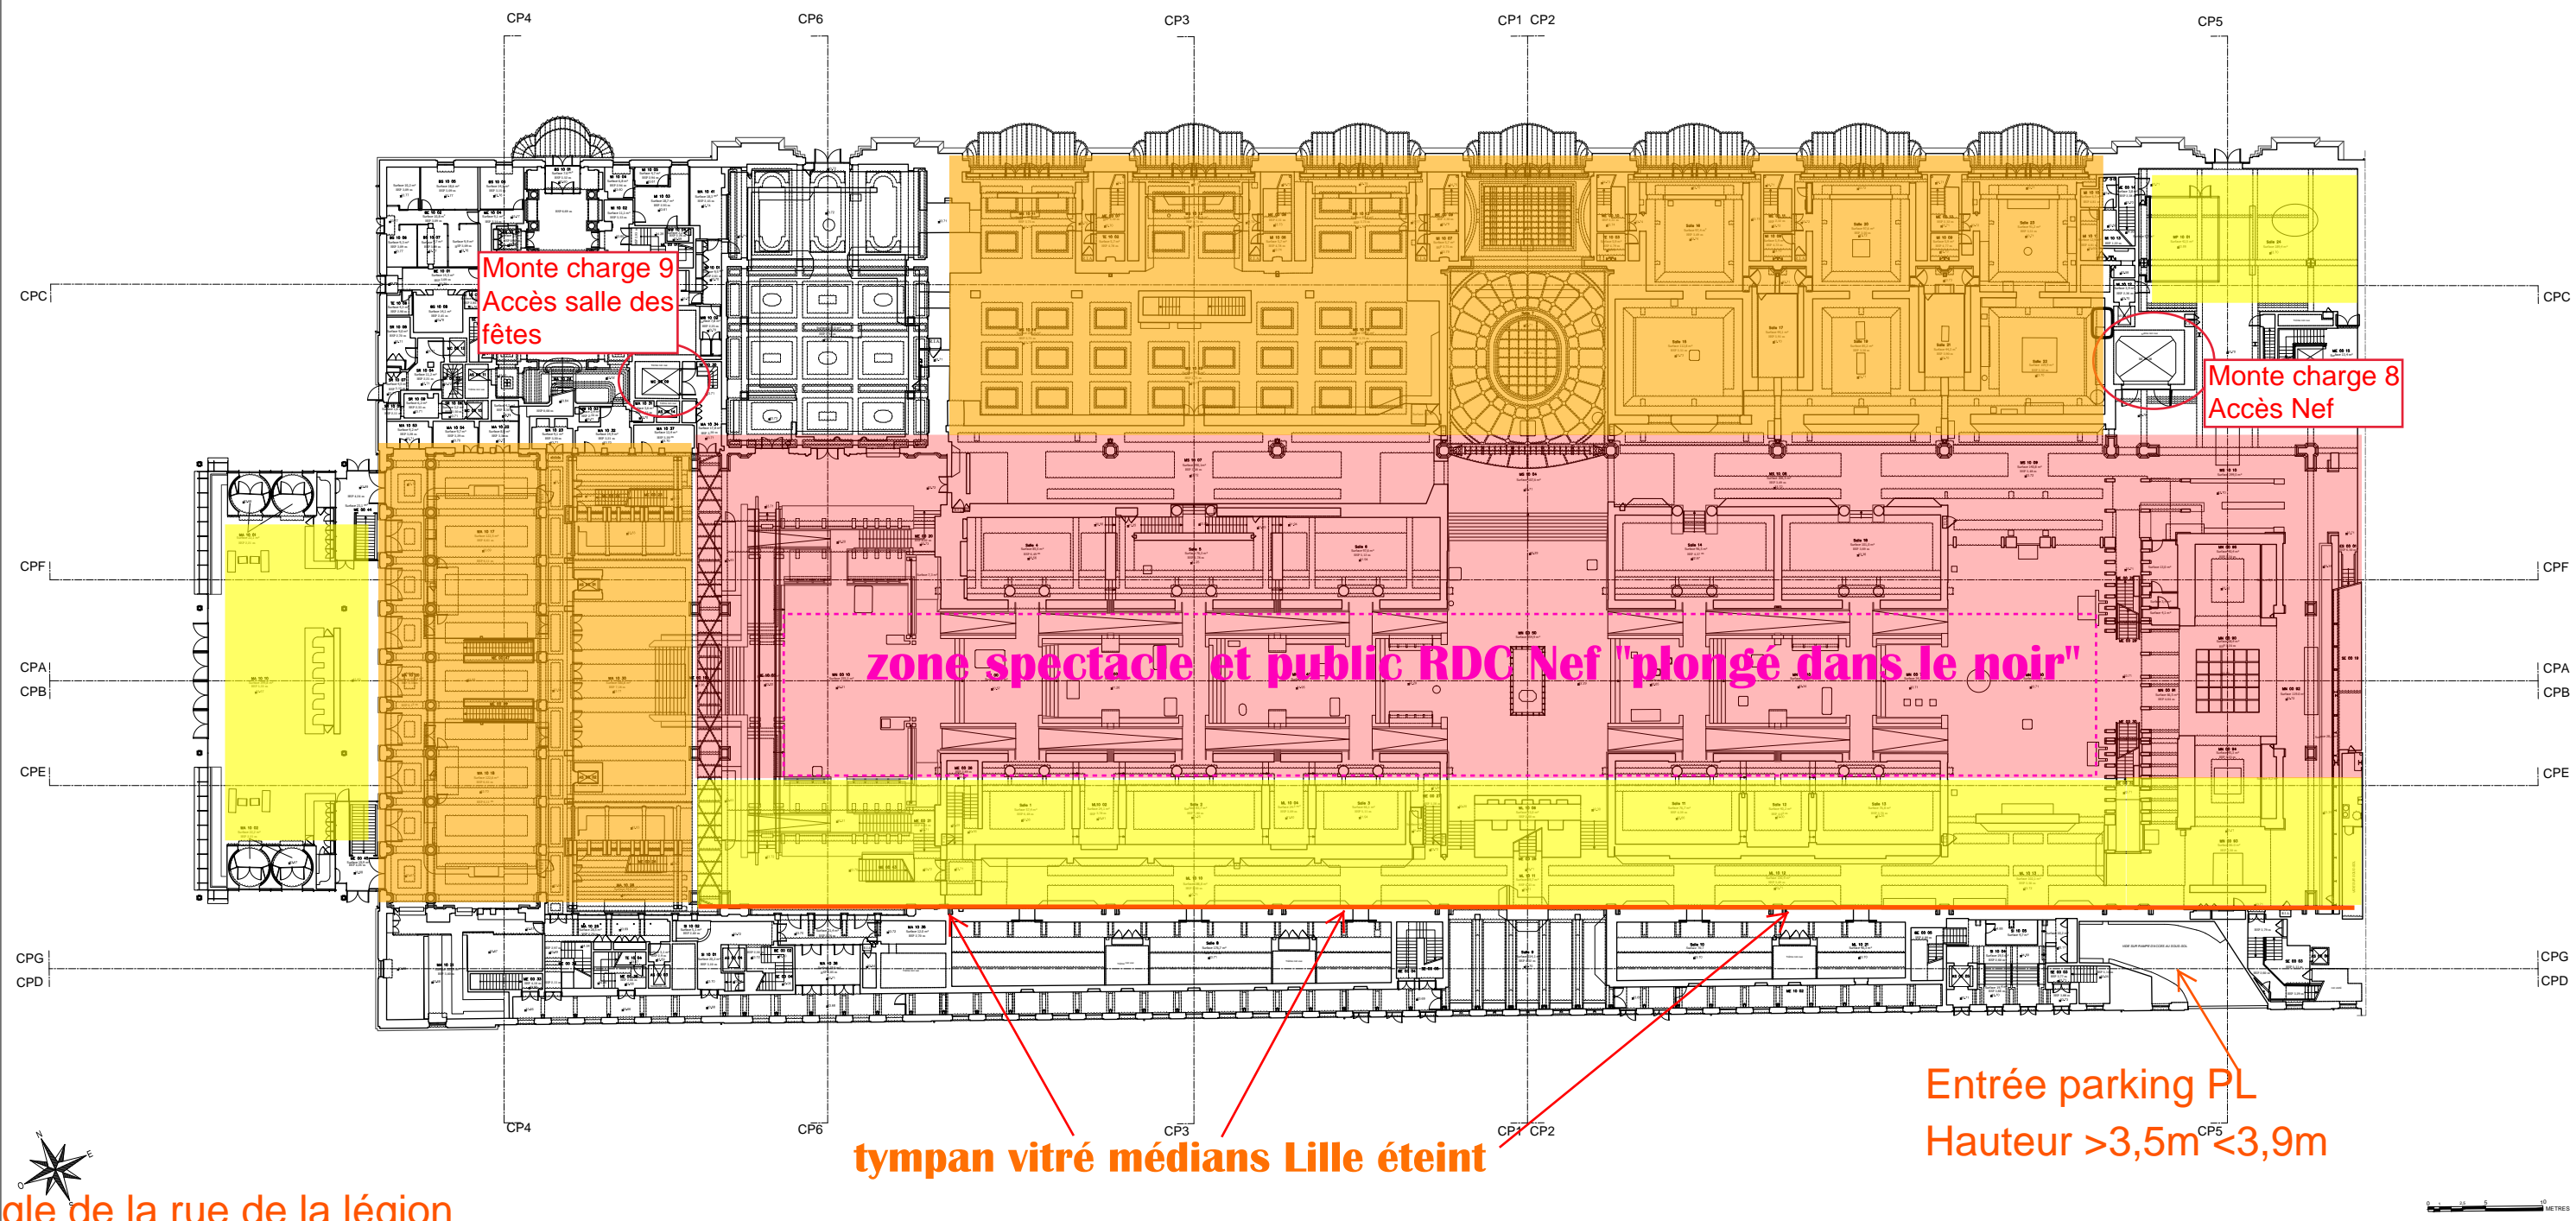

Angle de la rue de la légion
d'honneur et rue de Lille :
Entrée parking PL →
Hauteur <3,5m