


## ETAT EXISTANT



## ETAT FUTUR

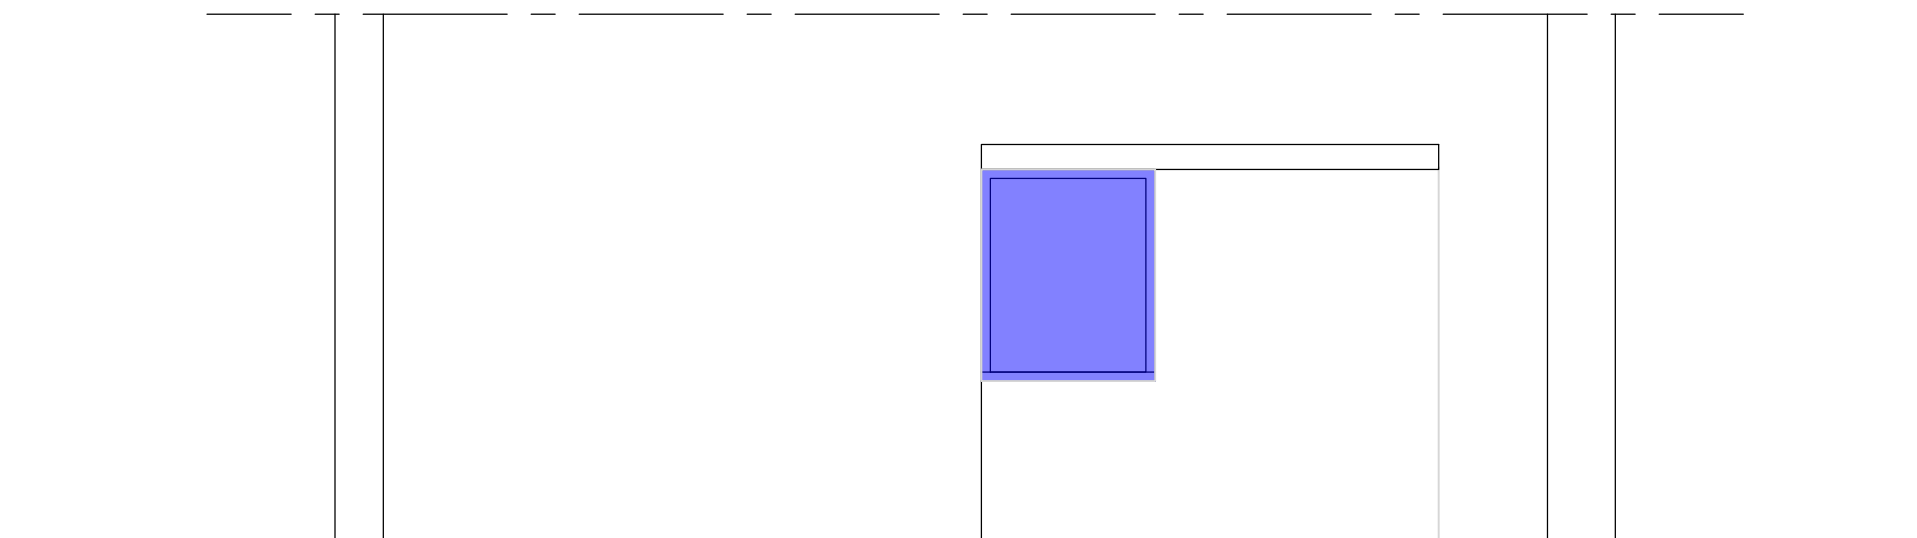

### HOPITAL AUBAN MOËT BÂTIMENT 1 - RDC LOT 5 : Elevation

DATE : 24/06/2025

ECHELLE : 1:100

ETUDE : S. DUCANOY

DESSIN : A. JANNEL

PLAN N°

C. H. U. de REIMS

DIRECTION DU PATRIMOINE DES ACHATS ET  
DE LA LOGISTIQUE

PRESENTE PAR LE DIRECTEUR DU PATRIMOINE  
DES ACHATS ET DE LA LOGISTIQUE

Fourniture et pose de 1 fenêtres à 2 vantaux + sécurisation barreaux extérieur + Volets roulants solaires  
Baie : H : 145 / L : 115