


ETAT EXISTANT

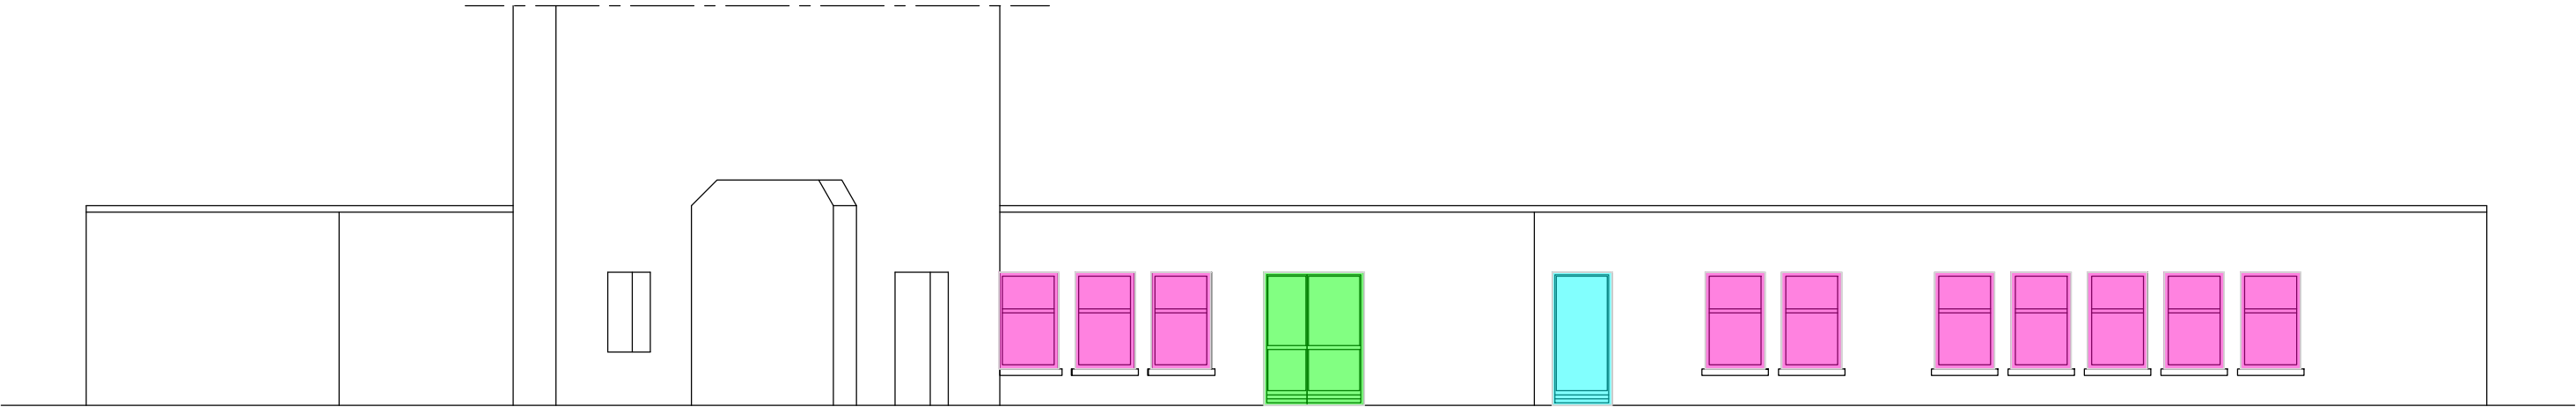

ETAT FUTUR

LEGENDE - Etat futur :

Fourniture et pose de 10 fenêtres à 2 vantaux + sécurisation barreaux extérieur + Volets roulants solaires
Baie : H : 145 / L : 84

Fourniture et pose de 1 porte à 2 vantaux (100+40) hauteur 210 - imposte : H : 30 / L : 140
Baie : H : 241 / L : 150

Fourniture et pose de 1 porte simple (90) hauteur 210 - imposte : H : 30 / L : 90
Baie : H : 241 / L : 100

HOPITAL AUBAN MOËT

BÂTIMENT 1 - RDC

LOT 5 : Elevation

DATE : 24/06/2025

ECHELLE : 1:100

ETUDE : S. DUCANOY

DESSIN : A. JANNEL

PLAN N°

C. H. U. de REIMS

DIRECTION DU PATRIMOINE DES ACHATS ET DE LA LOGISTIQUE

PRESENTE PAR LE DIRECTEUR DU PATRIMOINE DES ACHATS ET DE LA LOGISTIQUE