



Suppression :
- Alim. elec.
- Unités de clim.
- Groupes de clim.

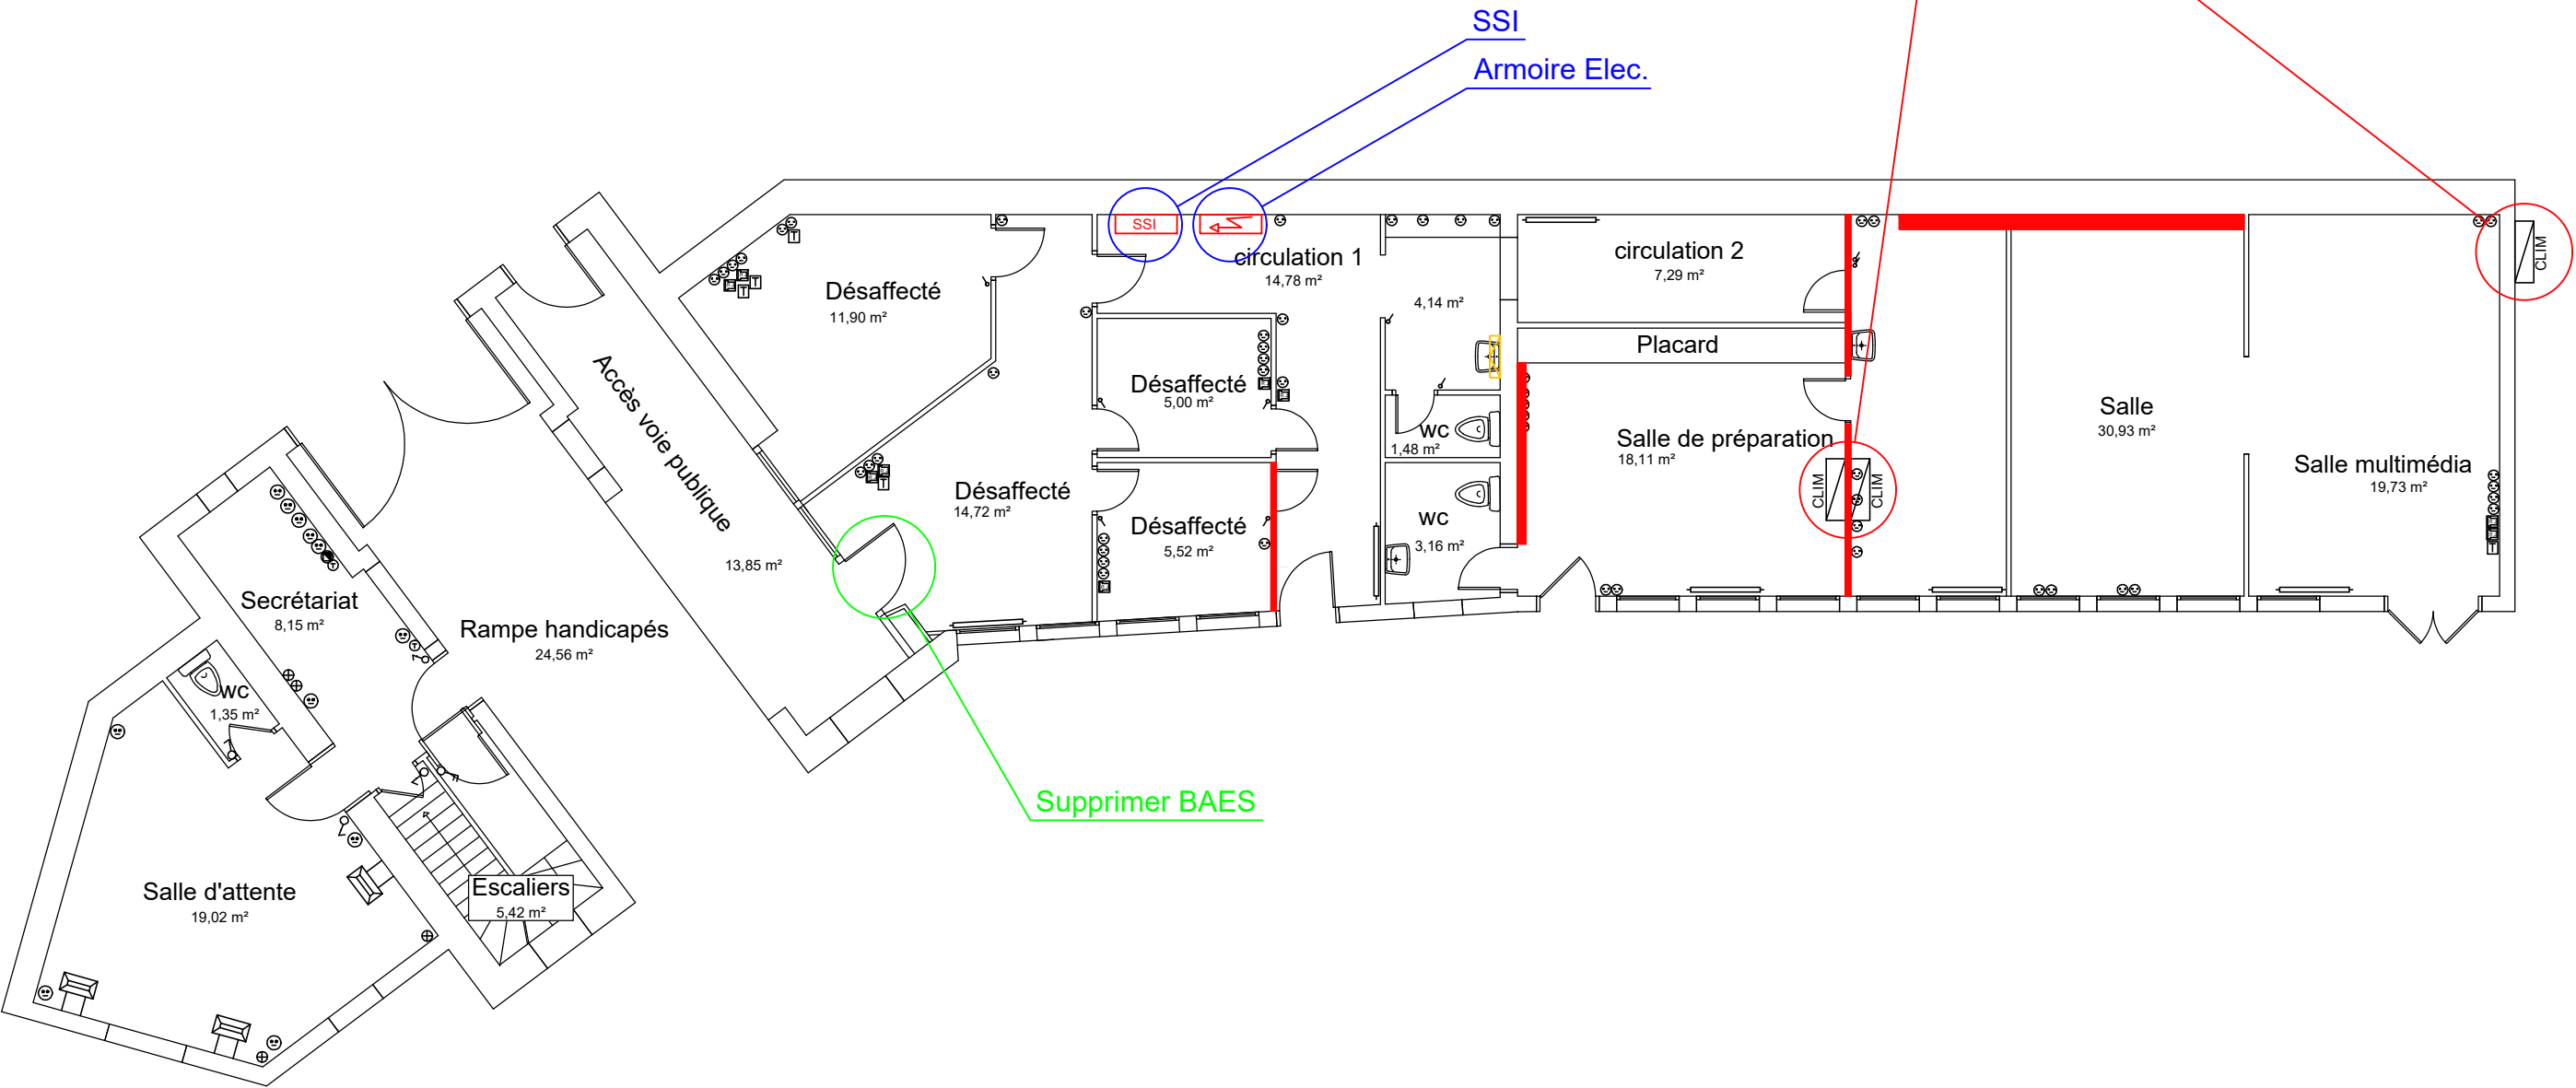

— Dépose Circuits PC - Interrupteurs (circuits conservés)



HOPITAL AUBAN MOËT

BÂTIMENT 1 - RDC

LOT 6 : Electricité (dépose)

DATE : 01/07/2025	ECHELLE : 1:100	ETUDE : S. DUCANOY	DESSIN : A. JANNEL	PLAN N°
C. H. U. de REIMS	DIRECTION DU PATRIMOINE DES ACHATS ET DE LA LOGISTIQUE		PRESENTE PAR LE DIRECTEUR DU PATRIMOINE DES ACHATS ET DE LA LOGISTIQUE	