Détail 1.2

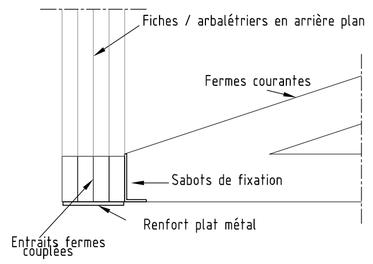

Détail 1.1
Ech: 1/5

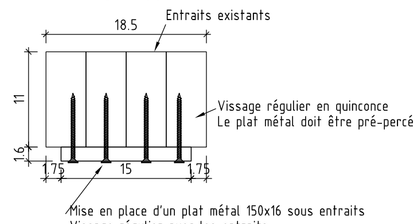

Renforcement type n°1
Ech : 1/50

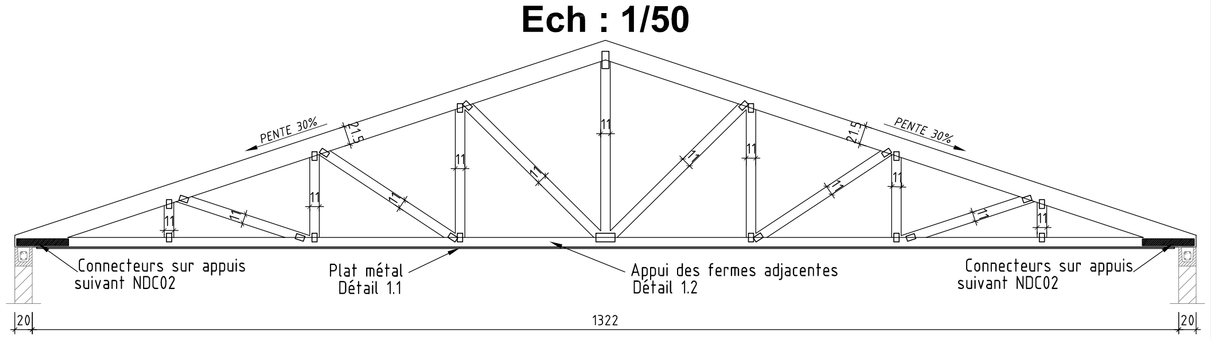

Repérage vue en plan
Ech: 1/200

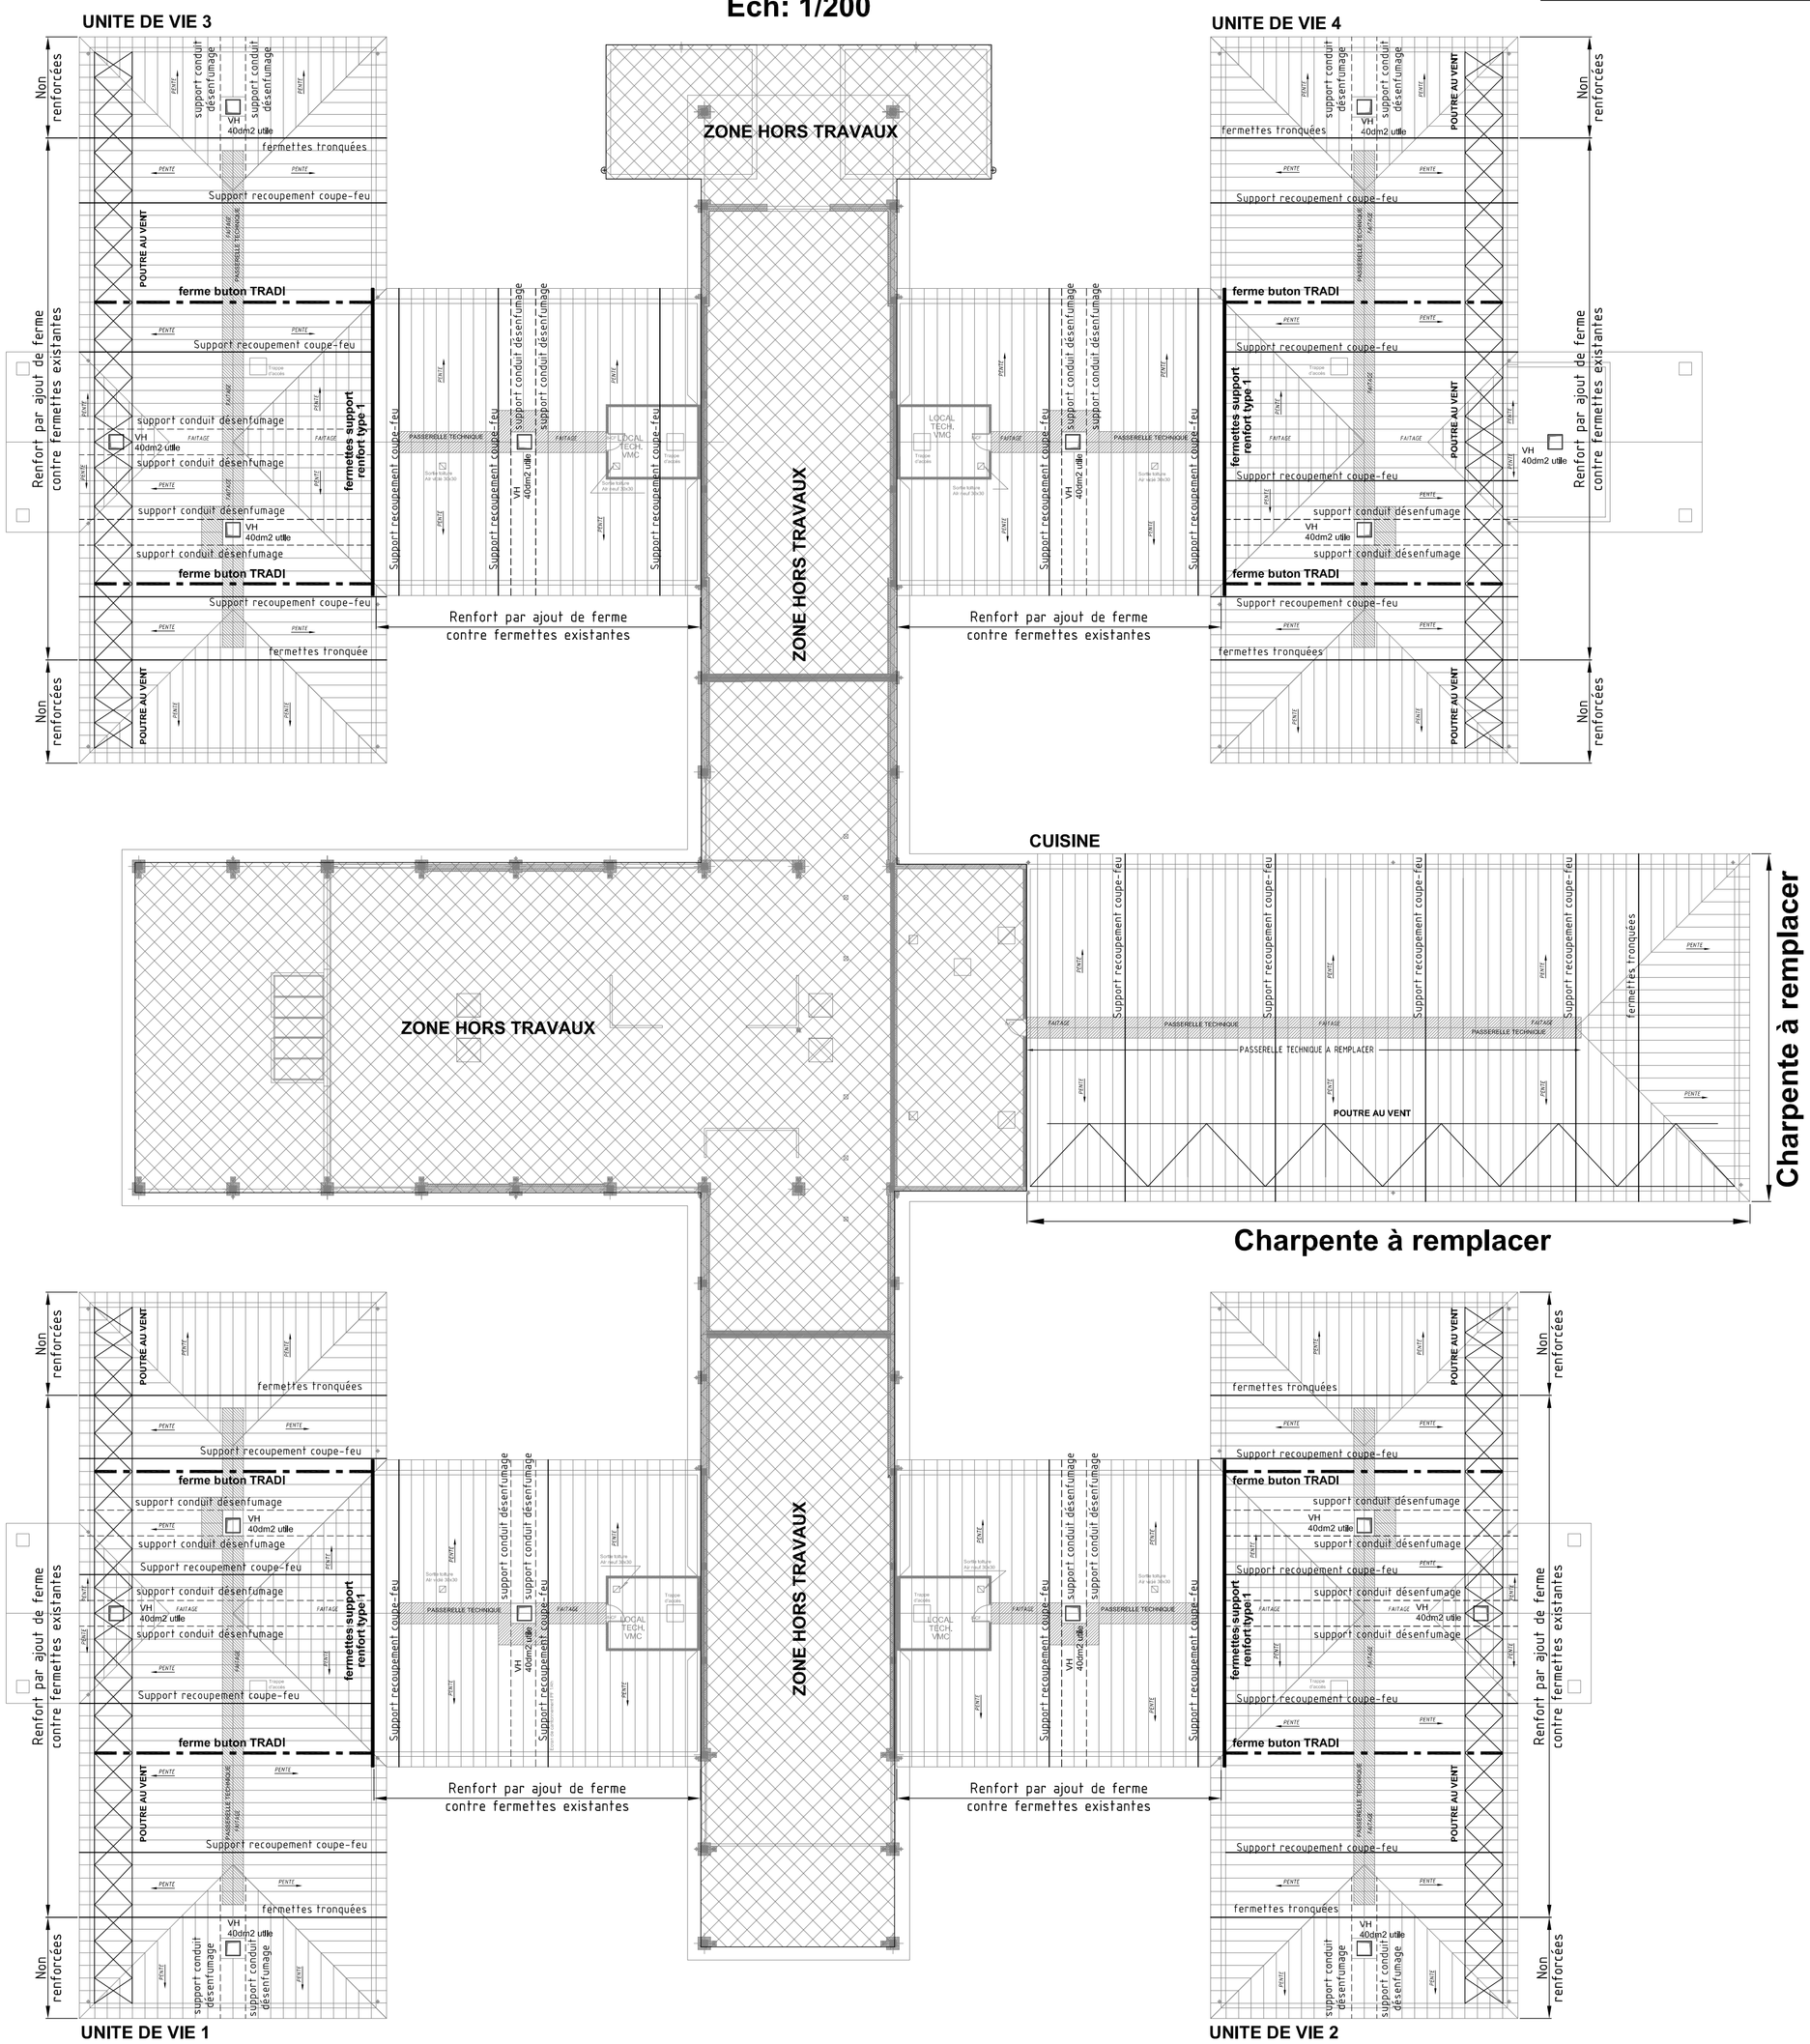

HYPOTHESES GENERALES

HYPOTHESES BOIS:
BM - Bois Massif - C24 - h < 20%
Classe de service : 2

PROTECTION ET MISE EN OEUVRE DES BOIS
- Termites : suivant arrêté mettre en place toutes protections et traitements nécessaires contre les termites. Ces protections et traitements seront réalisés par un produit marqué CTB-P+ et sous avis technique du CSTB.
La mise en oeuvre sera conformément à leur cahier des charges.
Suivant le CCTP, les protections seront au présent lot.

QUINCAILLERIE ET SERRURERIE

Ferrure acier	S275 (E,24,2)	Galvanisées
Boulon	6.8 minimum	Galvanisées
Vis et pointes exposées		Inox

ALEA SISMIQUE
ZONE 1 - Très faible
BATIMENT CATEGORIE D'IMPORTANCE II

STABILITE AU FEU "R" & COUPE-FEU "REI"
Etablissement recevant du public 4e catégorie type J
Zones courantes : CF 1/2H
Zones à risque : CF1H
Protection par faux plafond

CHARGES CLIMATIQUE
-CHARGES CLIMATIQUES SUIVANT EUROCODE 1
(NF EN 1991 et NF EN 1991/NA) :
-NEIGE REGION A2
-VENT REGION 1

REMARQUES :
- La charpente contrevente les murs de façade.
- Les fermettes en renfort seront dimensionnées pour reprendre les conduits de désenfumage.
- Fermes support recoupement coupe-feu : non renforcées
- Poids sorties toiture : 15 Dan
- Ferme buton TRADI => voir plan BA02
- Poutres au vent (UV1.2.3.4 + CUISINE) => voir plan BA02

EHPAD PRE DE MILLET

Chemin de la Geysse
81300 GRAULHET

MAITRE D'OUVRAGE
Centre Hospitalier Graulhet
19, RUE DU DOCTEUR BASTIE, BP49
81301 GRAULHET CEDEX
TEL: 05.63.42.30.00

ARCHITECTE
BET FERRER
128, AVENUE DU MARQUISAT
31170 TOURNEFEUILLE
TEL: 05.34.51.48.48

BUREAU DE CONTROLE
APAVE
20 RUE GUSTAVE EIFFEL - ZA ALBITECH
81000 ALBI
TEL: 05.63.54.10.26

BUREAU D'ETUDE
3J TECHNOLOGIES
8 BOULEVARD MARCEL PAUL
ZI PAHIN-CONCERTO BP 60003
31170 - TOURNEFEUILLE
TEL: 05.34.50.21.93
3jt@3jtechnologies.fr

DOSSIER DE CONSULTATION DES ENTREPRISES

RENFORT CHARPENTE EXISTANTE ZONE UV1 à 4 + REMPLACEMENT CUISINE REPERAGE

Indice:	Date:	Modifications:	Pilote de projet:	Etabli par:
0	10/11/23	EMISSION ORIGINALE	A.MARATUECH	Q.C

N° de l'Affaire	Phase	Date	Ech	N° de Plan	Indice
6234	DCE	10/11/23	1/200	BA01	0

CE DOCUMENT EST PROPRIETE DE 3J TECHNOLOGIES. IL NE PEUT ETRE COMMUNIQUE A DES TIERS NI REPRODUIT SANS AUTORISATION EXPRESSE.