

SOMMAIRE :

- 01 - Plan du rez-de-chaussée - Unités de vie 1 et 2 (1/150<sup>ème</sup>)
- 02 - Plan du rez-de-chaussée - Cuisine (1/150<sup>ème</sup>)
- 03 - Plan du rez-de-chaussée - Unités de vie 3 et 4 (1/150<sup>ème</sup>)
- 04 - Plan du comble - Unités de vie 1 et 2 (1/150<sup>ème</sup>)
- 05 - Plan du comble - Cuisine (1/150<sup>ème</sup>)
- 06 - Plan du comble - Unités de vie 3 et 4 (1/150<sup>ème</sup>)


Faux-plafond démontable


Faux-plafond coupe-feu 1H

Plafond à peindre

Nota :

- les prestations comprennent l'ensemble des découpes des dalles liées aux grilles de ventilation, aux luminaires et à l'ensemble des équipements ayant un impact au niveau du plafond
- Tous les nouveaux conduits, caissons, habillages, joues, parements demi-stil, nouvelles cloisons, mains courantes, plinthes seront peints

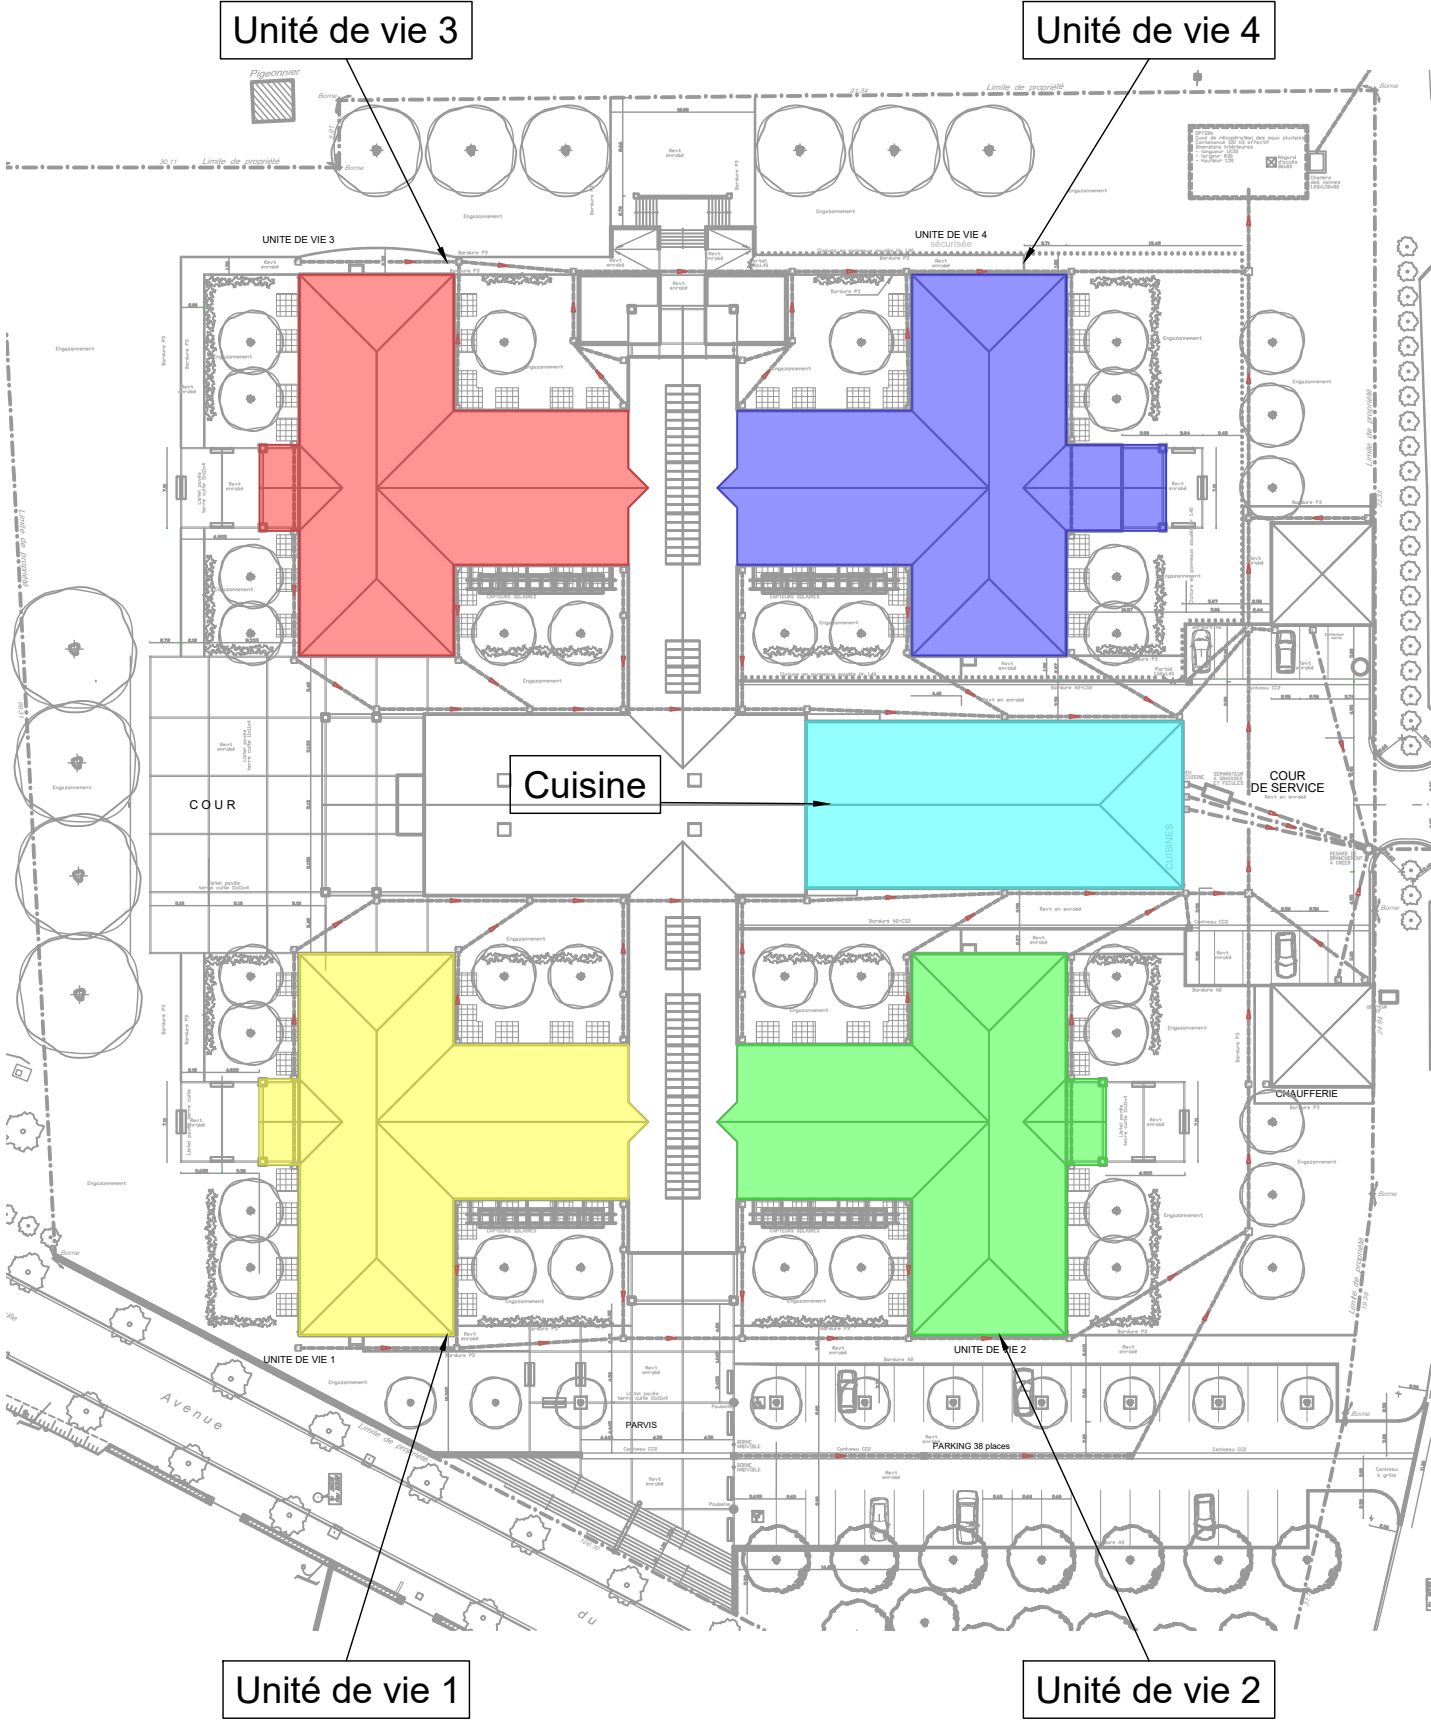

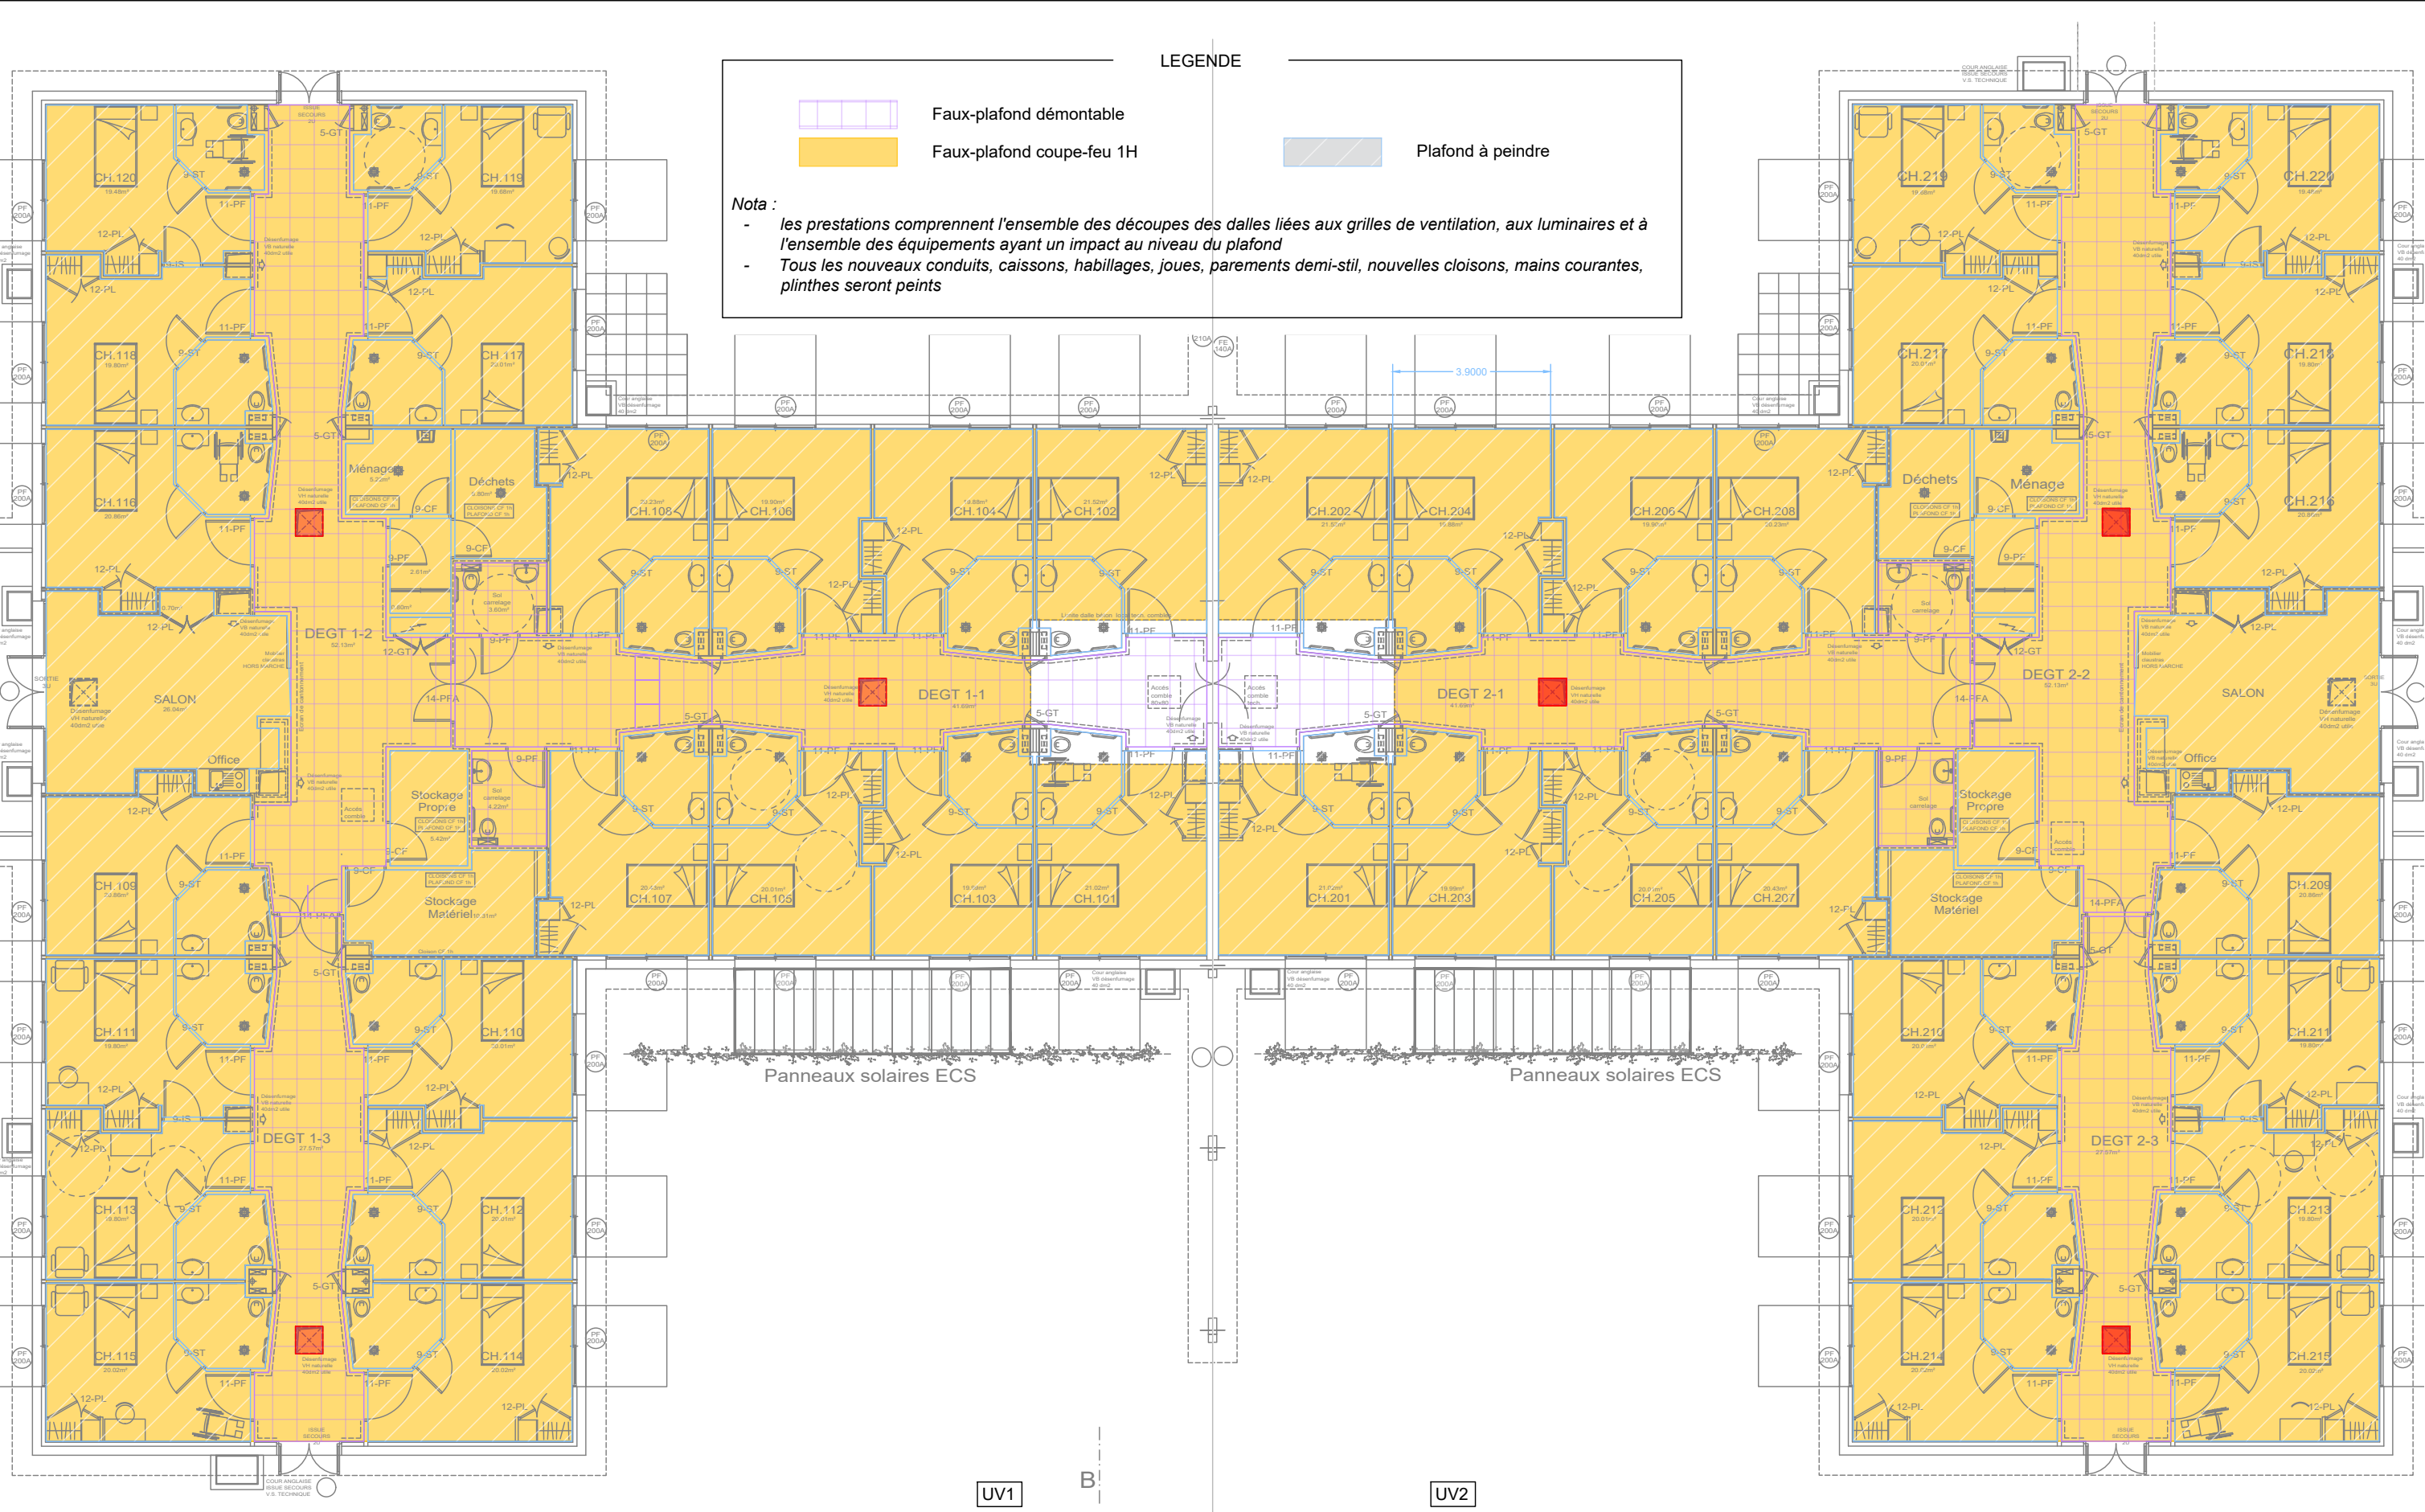

**EHPAD PRE DE MILLET**

**REEMPLACEMENT CHARPENTE**

**MAITRE D'OUVRAGE**



**GHT COEUR D'OCCITANIE - CENTRE HOSPITALIER DE GRAULHET**

MODIFICATIONS	INDICES	DATE
Première diffusion	0	Novembre 2023

**PROJET**

**B.E.T. FERRER**

128, avenue du Marquisat  
31170 TOURNEFEUILLE



**REZ DE CHAUSSEE**  
Principes cheminements techniques  
Unités de vie 1 et 2

PHASE	PRO

AFFAIRE	DATE	ECHELLE
1013	Nov 2023	1/150

N° PLAN : Cesnt **01**

Dessiné par : LN  
Vérifié par : MF

Faux-plafond démontable


Faux-plafond coupe-feu 1H

Plafond à peindre

Nota :

- les prestations comprennent l'ensemble des découpes des dalles liées aux grilles de ventilation, aux luminaires et à l'ensemble des équipements ayant un impact au niveau du plafond
- Tous les nouveaux conduits, caissons, habillages, joues, parements demi-stil, nouvelles cloisons, mains courantes, plinthes seront peints



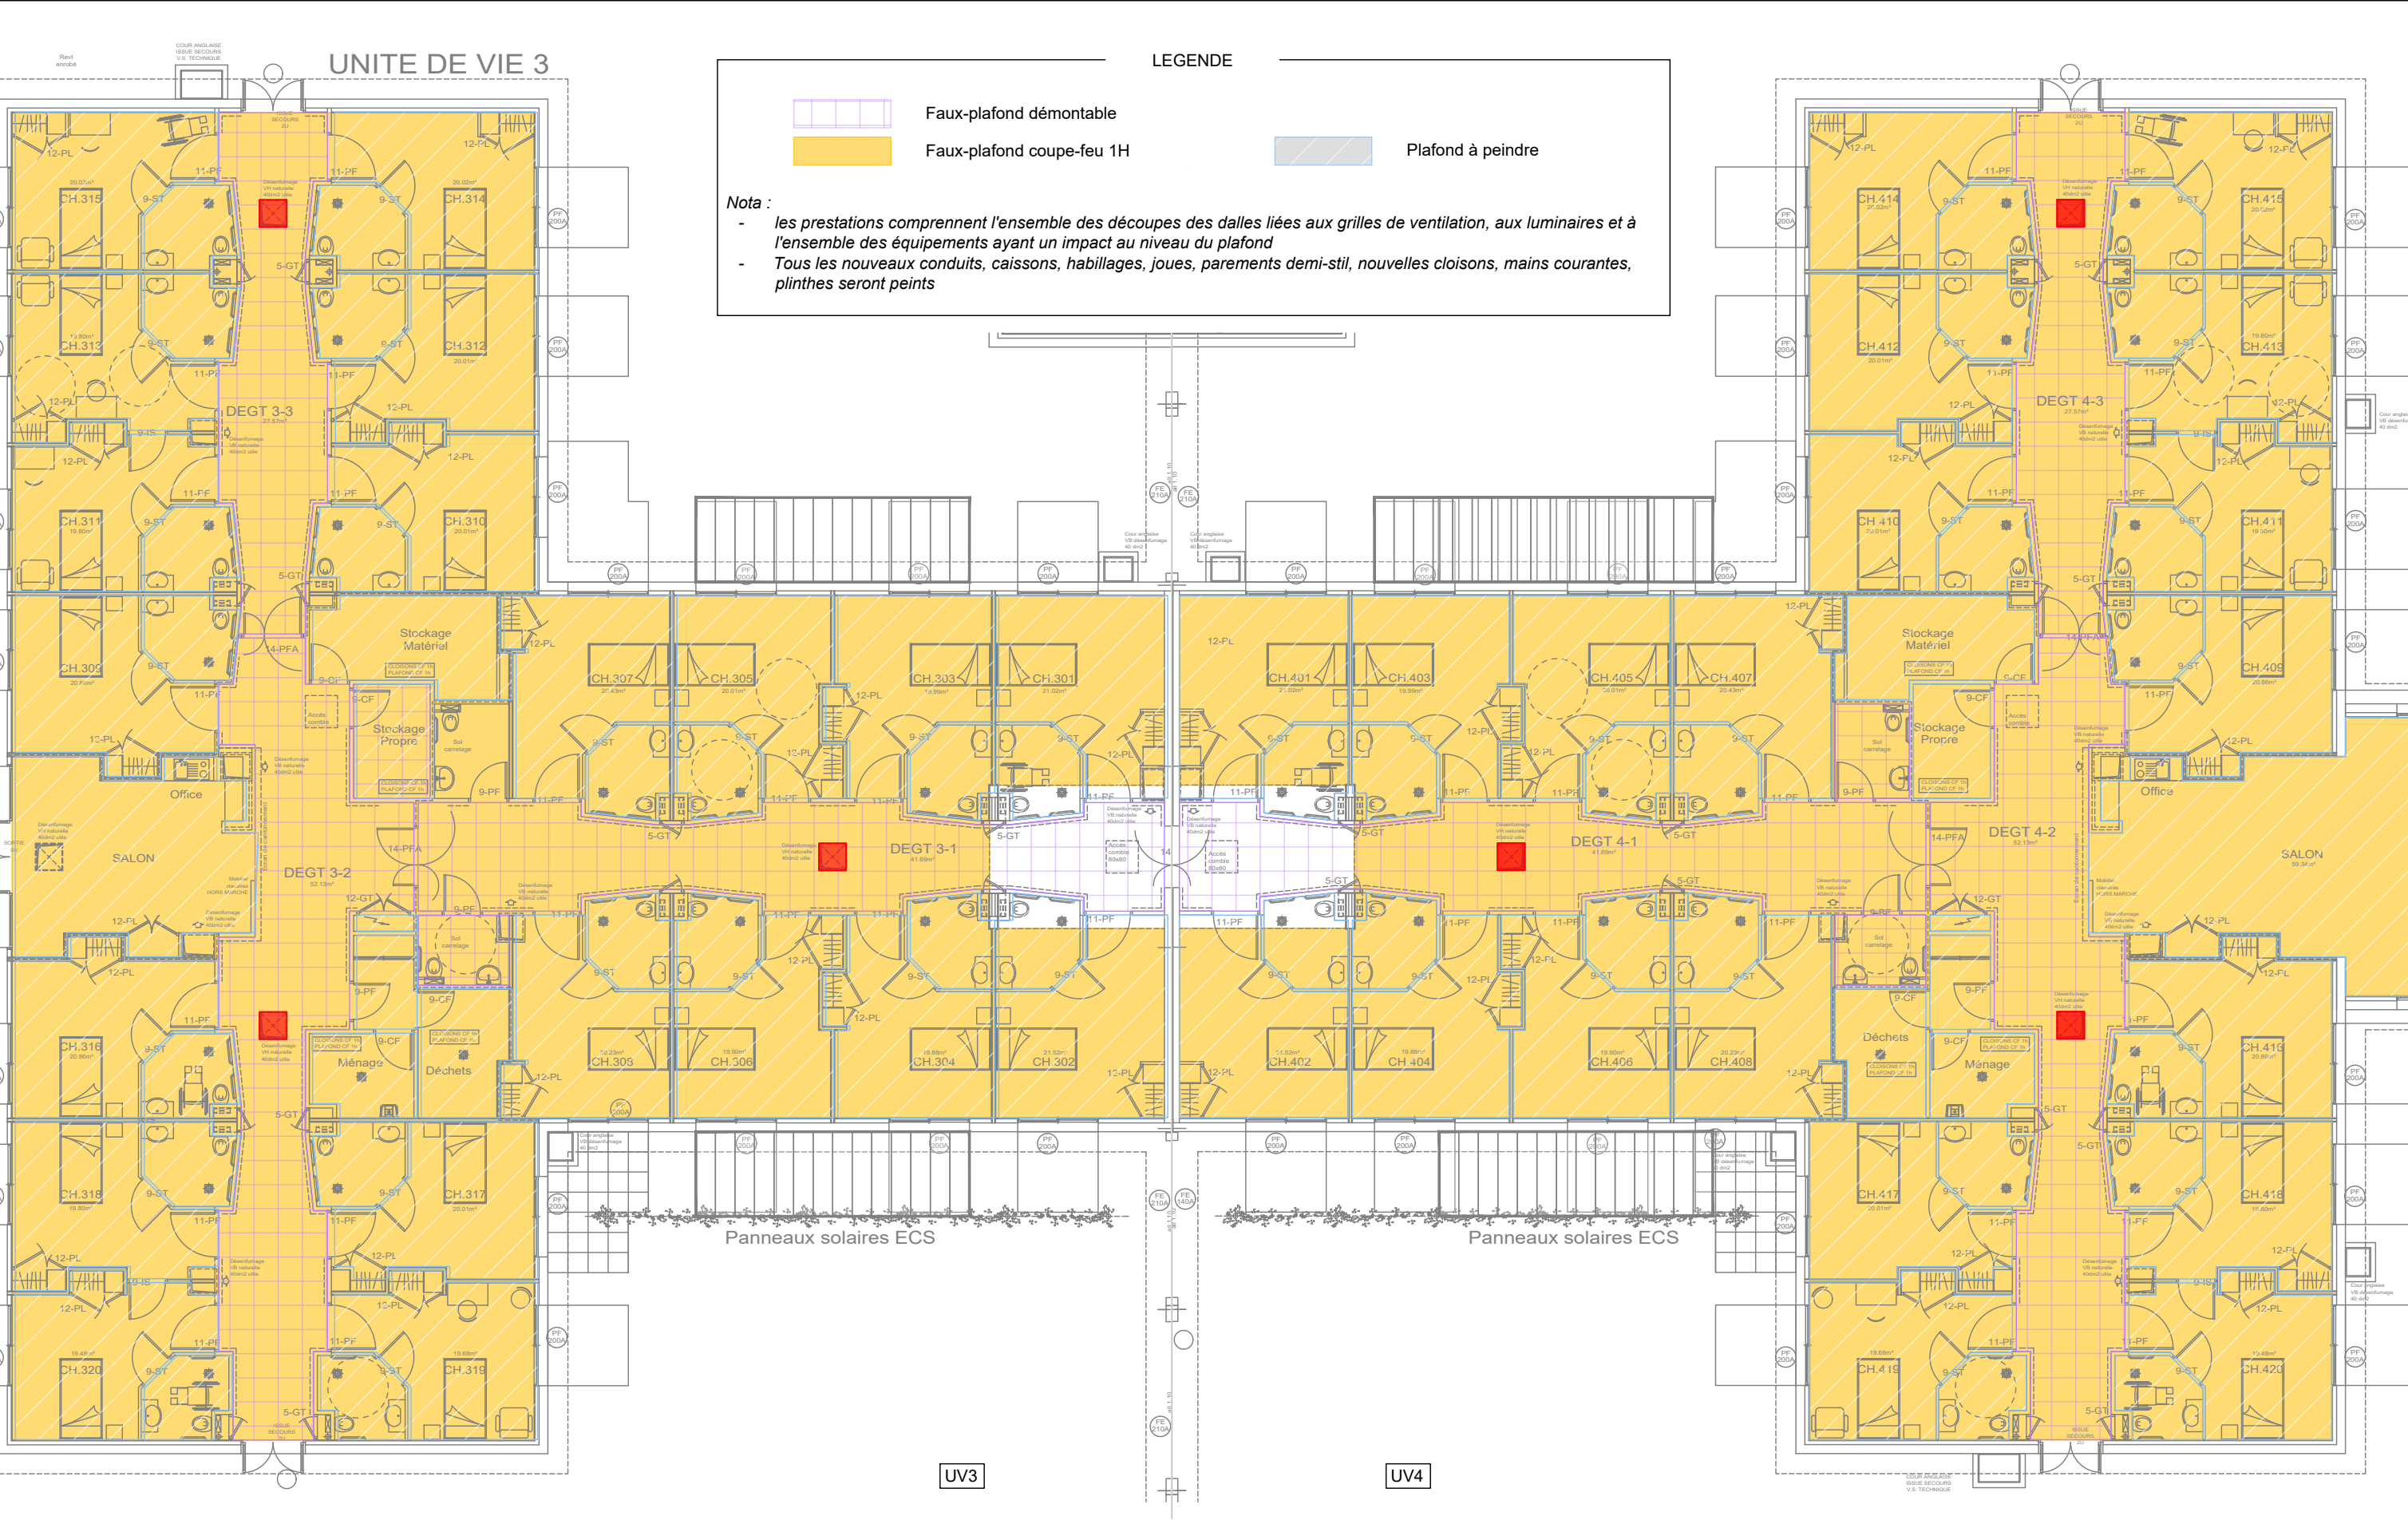

**EHPAD PRE DE MILLET**

**REPLACEMENT CHARPENTE**

**MAITRE D'OUVRAGE**



**GHT COEUR D'OCCITANIE - CENTRE HOSPITALIER DE GRAULHET**

MODIFICATIONS	INDICES	DATE
Première diffusion	0	Novembre 2023



**B.E.T. FERRER**


128, avenue du Marquisat  
31170 TOURNEFEUILLE

**REZ DE CHAUSSEE**  
Principes cheminements techniques  
Unités de vie 3 et 4

PHASE	PRO





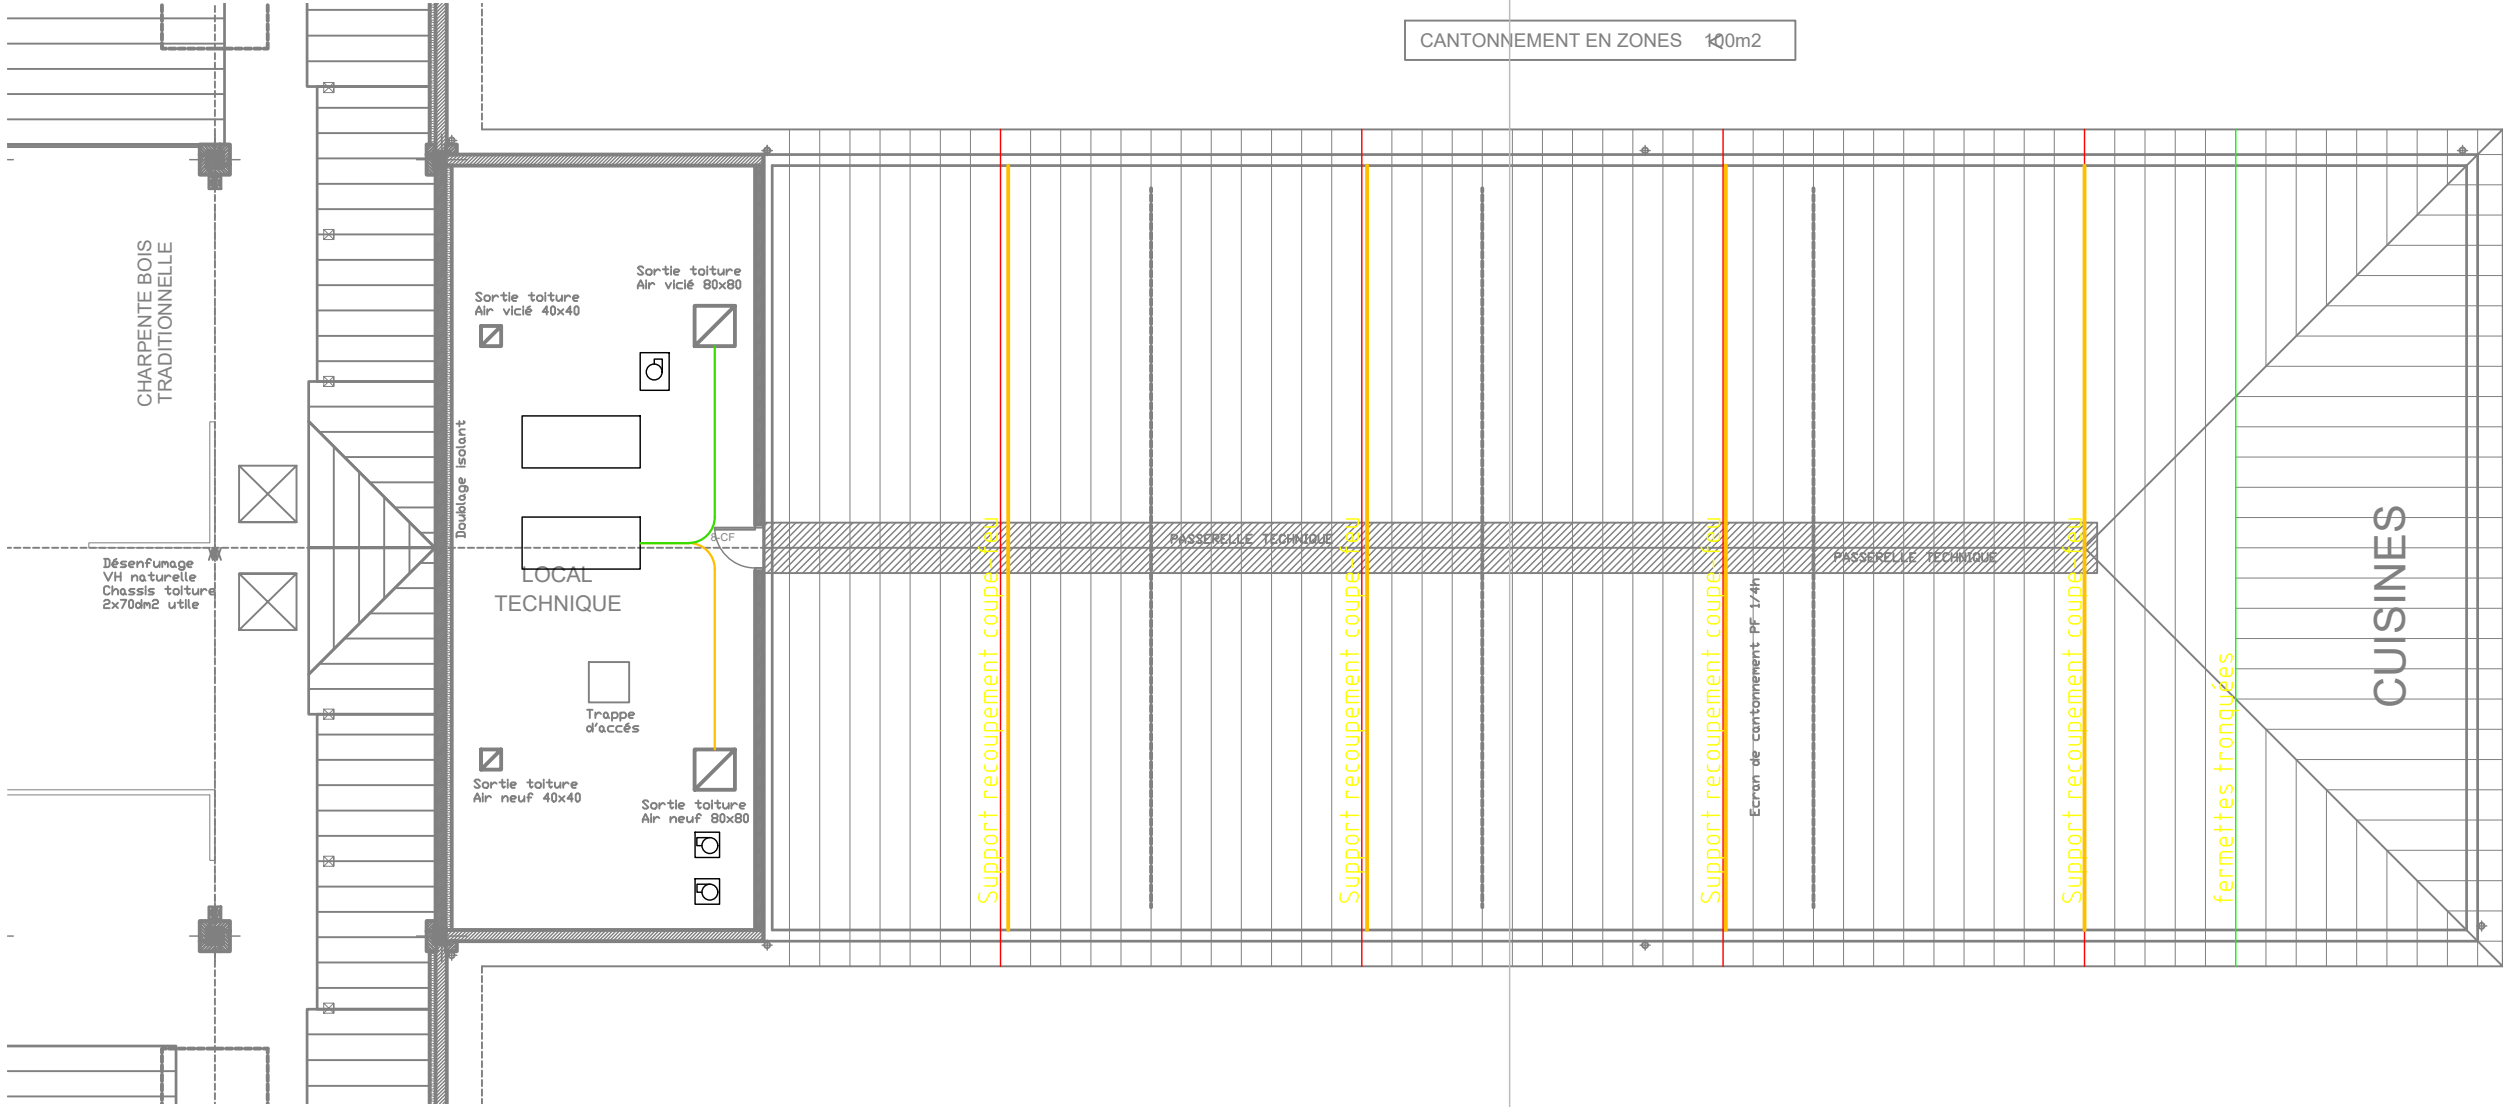



Charpente à remplacer

EHPAD PRE DE MILLET


REPLACEMENT CHARPENTE

MAITRE D'OUVRAGE



GHT COEUR D'OCCITANIE - CENTRE HOSPITALIER DE GRAULHET

MODIFICATIONS	INDICES	DATE
Première diffusion	0	Novembre 2023




**B.E.T. FERRER**  
128, avenue du Marquisat  
31170 TOURNEFEUILLE

COMBLE

Principes cheminements techniques Cuisine

PHASE		
AFFAIRE	DATE	ECHELLE
1013	Nov 2023	1/150
N° PLAN : Cesnt		05
Dessiné par : LN		
Vérifié par : MF		

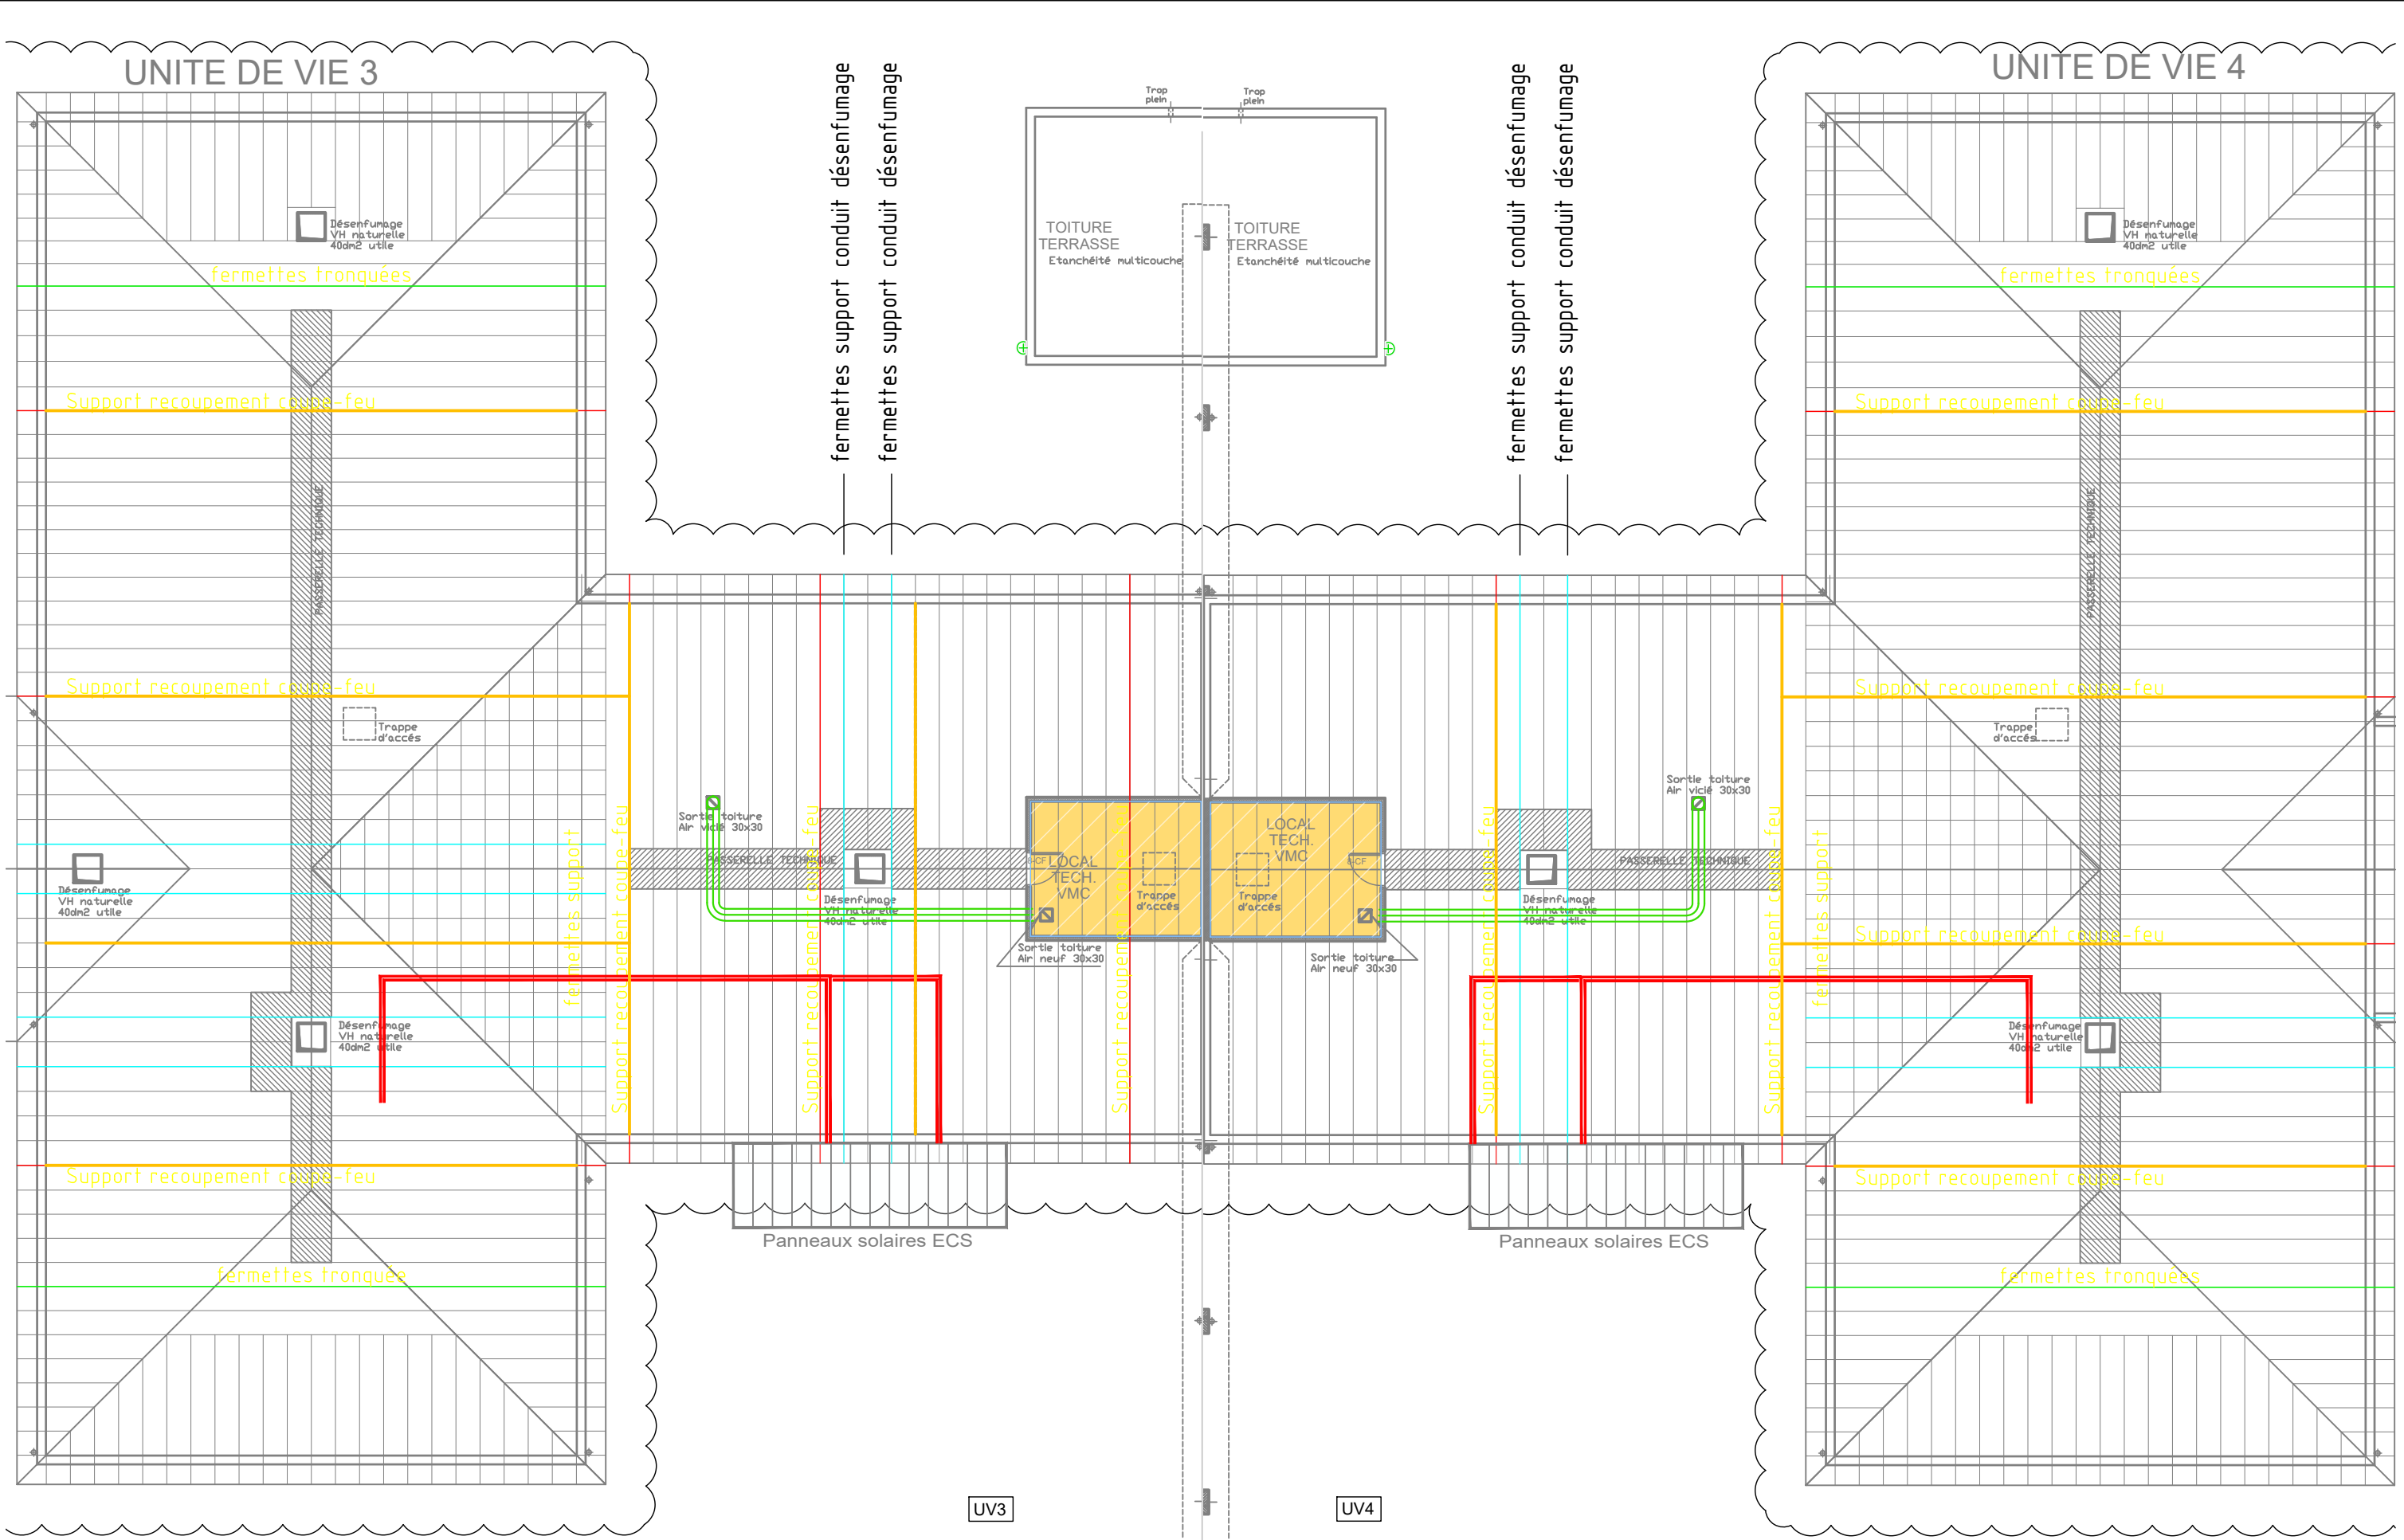

EHPAD PRE DE MILLET

REPLACEMENT CHARPENTE

MAITRE D'OUVRAGE


  
GHT COEUR D'OCCITANIE - CENTRE HOSPITALIER DE GRAULHET

MODIFICATIONS	INDICES	DATE
Première diffusion	0	Novembre 2023

**B.E.T. FERRER**  
128, avenue du Marquisat  
31170 TOURNEFEUILLE

COMBLE  
Principes cheminements techniques  
Unités de vie 3 et 4

PHASE		PRO
1013	Nov 2023	1/150
N° PLAN : Cesnt		06
Dessiné par : LN		Vérifié par : MF

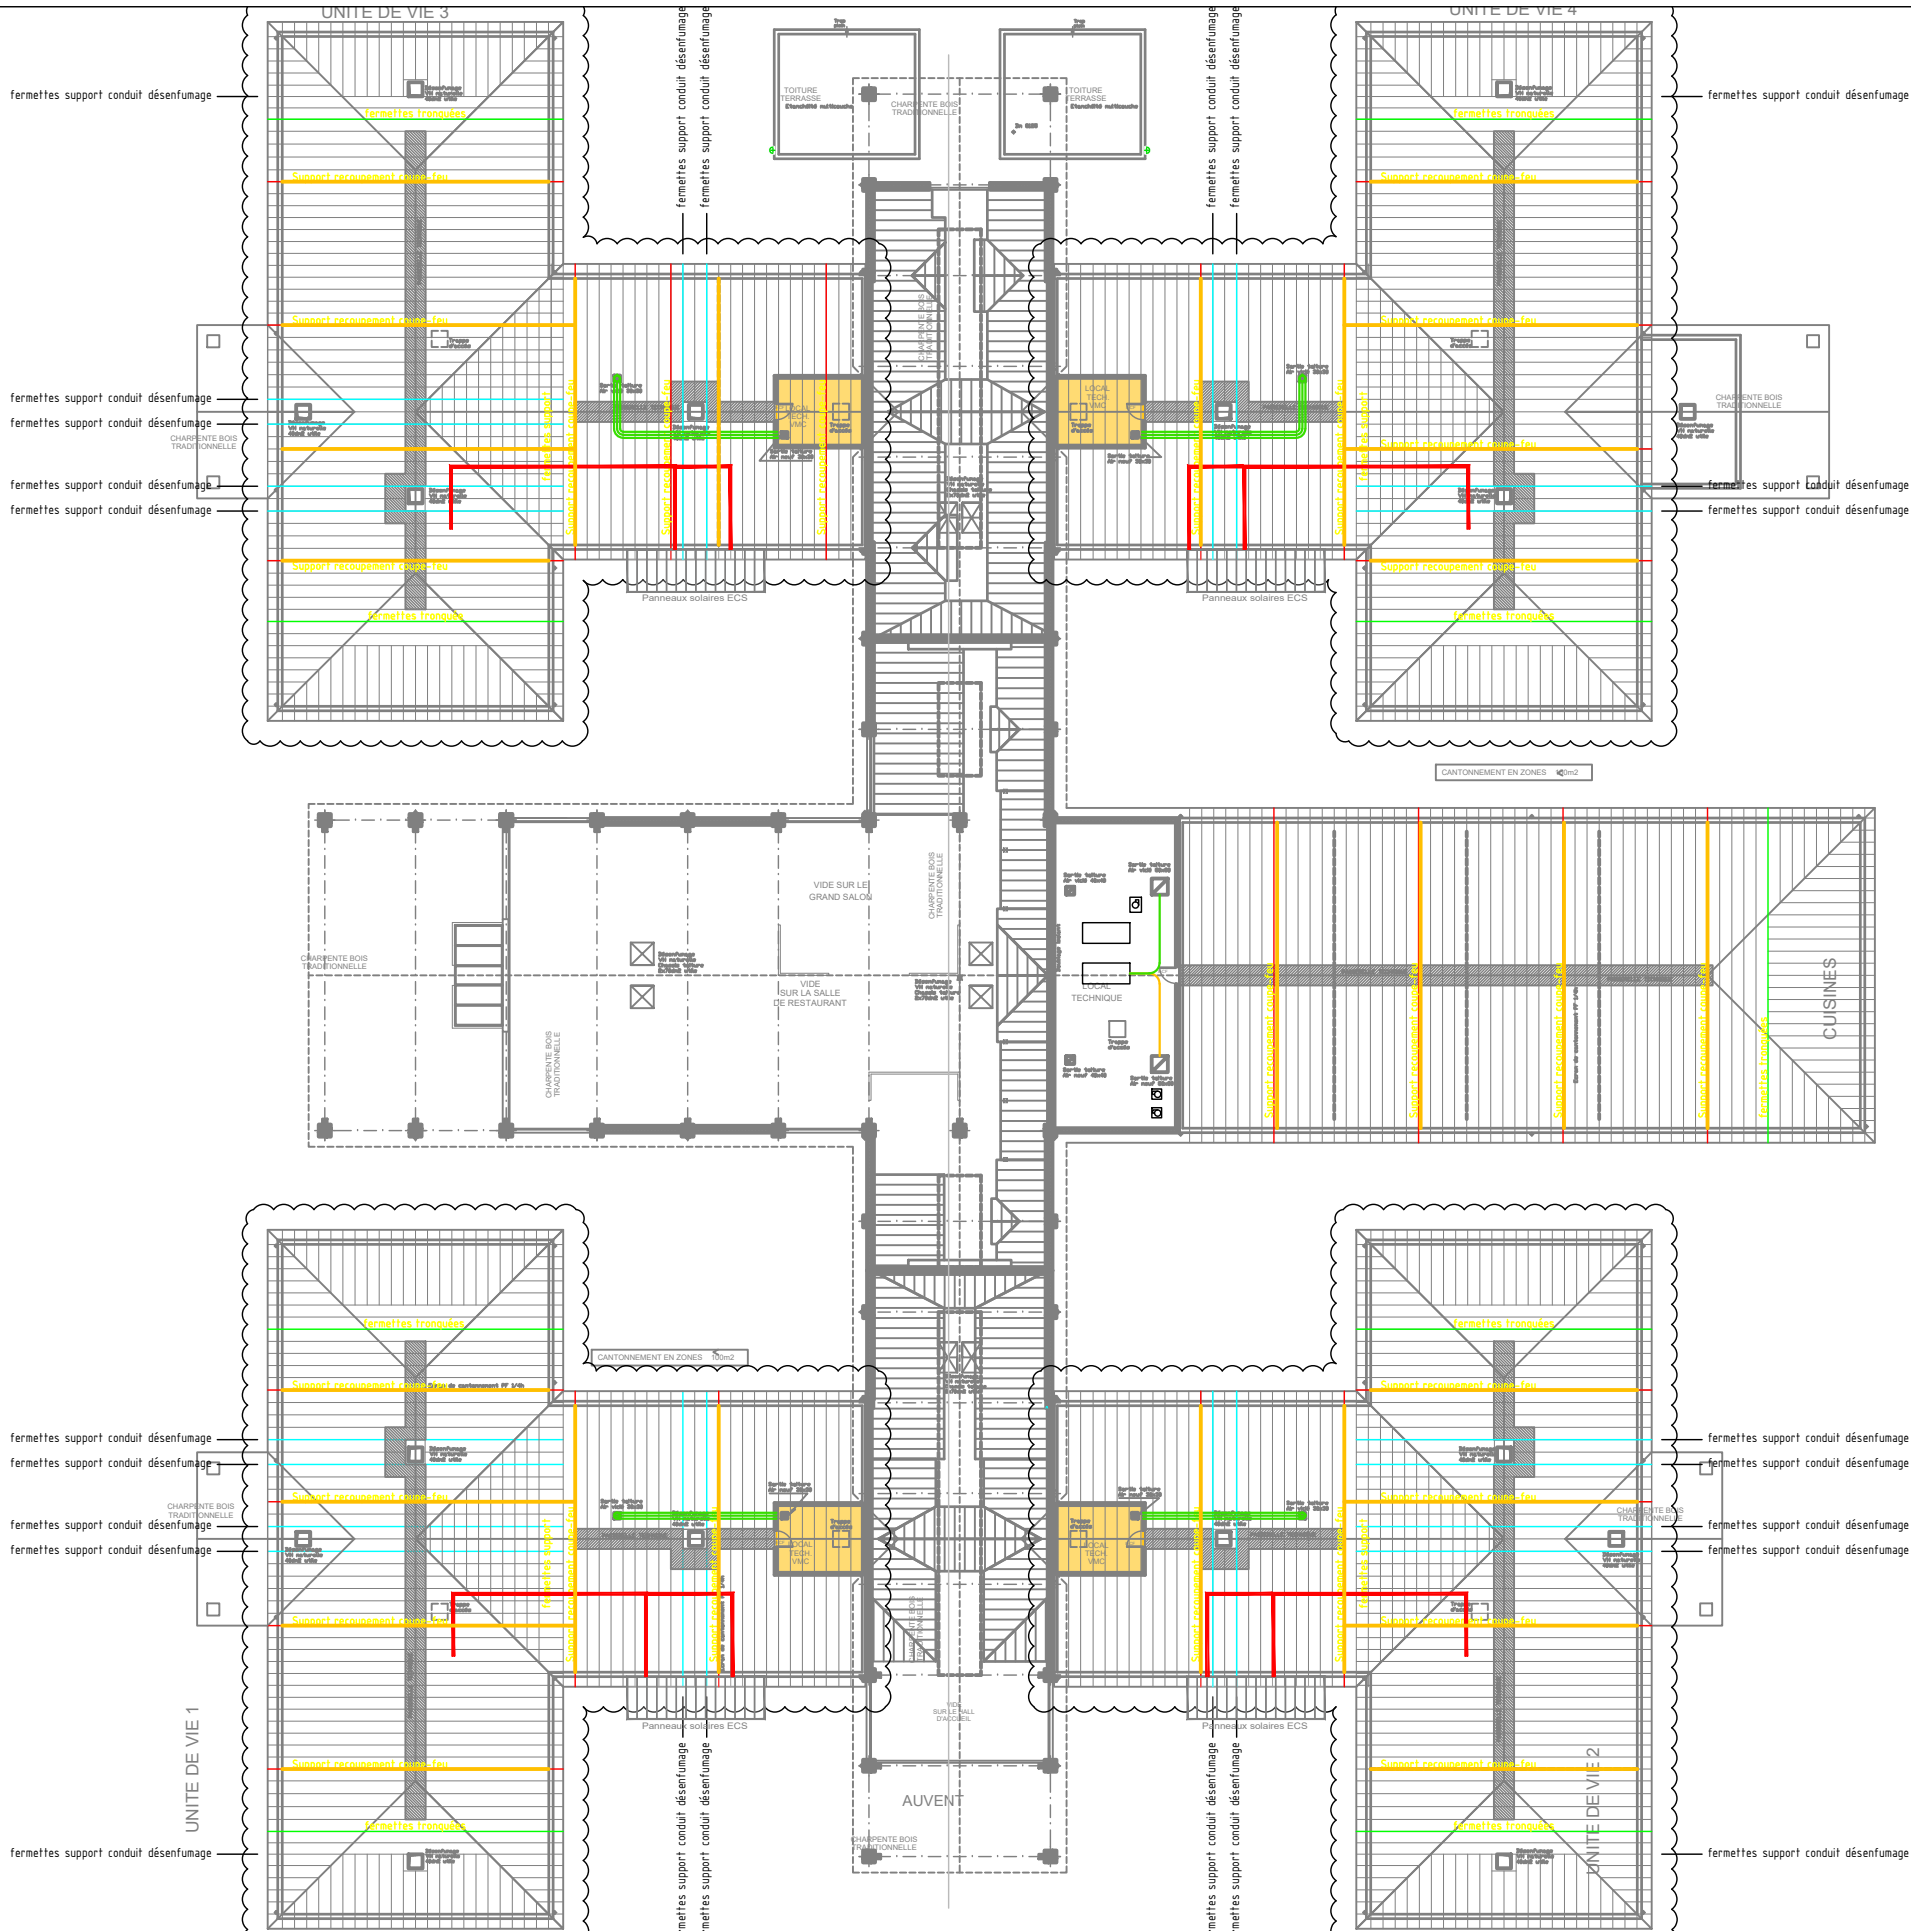


Charpente à remplacer


EHPAD PRE DE MILLET

REPLACEMENT CHARPENTE

MAITRE D'OUVRAGE

  
GHT COEUR D'OCCITANIE - CENTRE HOSPITALIER DE GRAULHET

MODIFICATIONS	INDICES	DATE
Première diffusion	0	Novembre 2023



B.E.T. FERRER

128, avenue du Marquisat  
31170 TOURNEFEUILLE

TOITURES

PHASE		PRO
AFFAIRE	DATE	ECHELLE
1013	Nov 2023	1/400

N° PLAN : Cesnt07

Dessiné par : LN  
Vérifié par : MF