

SOMMAIRE :


- 01 - Plan du rez-de-chaussée - Unités de vie 1 et 2 (1/150^{ème})
- 02 - Plan du rez-de-chaussée - Cuisine (1/150^{ème})
- 03 - Plan du rez-de-chaussée - Unités de vie 3 et 4 (1/150^{ème})
- 04 - Plan du comble - Unités de vie 1 et 2 (1/150^{ème})
- 05 - Plan du comble - Cuisine (1/150^{ème})
- 06 - Plan du comble - Unités de vie 3 et 4 (1/150^{ème})




EHPAD PRE DE MILLET

REPLACEMENT CHARPENTE

MAITRE D'OUVRAGE


GHT COEUR D'OCCITANIE - CENTRE HOSPITALIER DE GRAULHET

MODIFICATIONS	INDICES	DATE
Première diffusion	0	Novembre 2023




B.E.T. FERRER



128, avenue du Marquisat
31170 TOURNEFEUILLE


Mise en conformité toitures des unités de vie et de la cuisine
Estimation charges équipements techniques

PHASE	PRO	
1013	Nov 2023	Sans

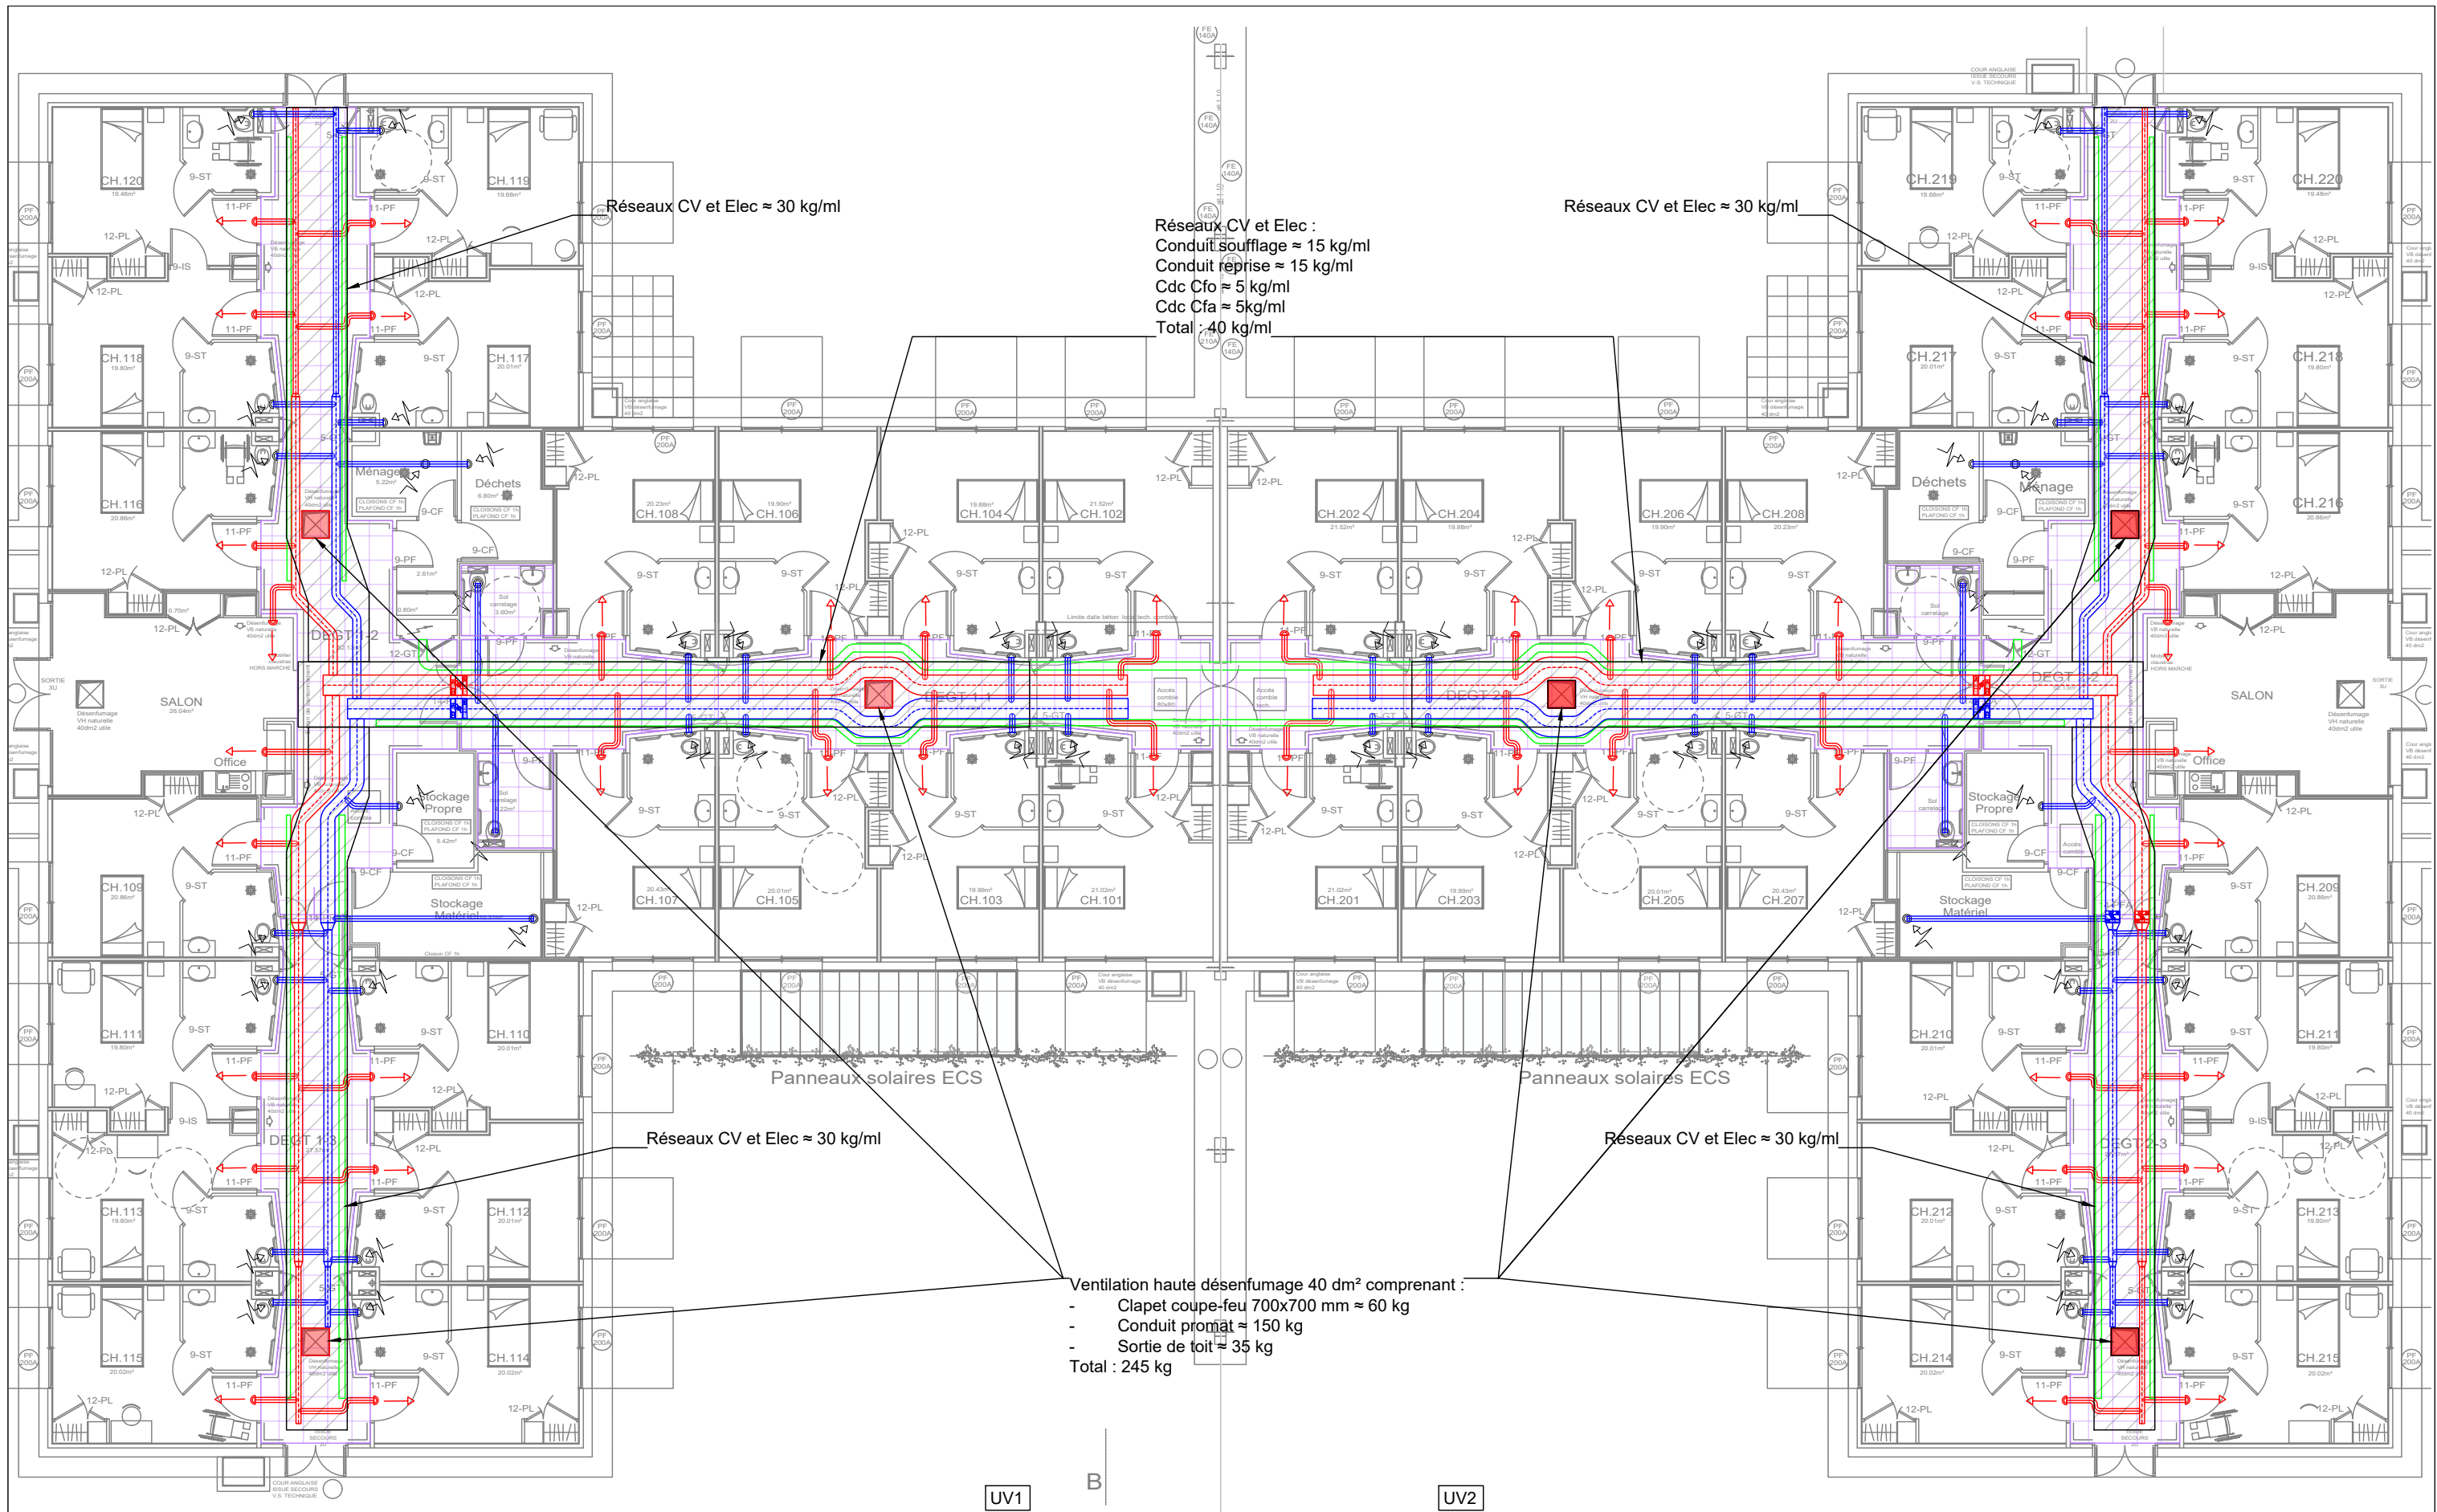N° PLAN : Ch-Eqts 00
Dessiné par : LN
Vérifié par : MF




EHPAD PRE DE MILLET REPLACEMENT CHARPENTE	MAITRE D'OUVRAGE  GHT COEUR D'OCCITANIE - CENTRE HOSPITALIER DE GRAULHET	MODIFICATIONS		INDICES	DATE	 B.E.T. FERRER 128, avenue du Marquisat 31170 TOURNEFEUILLE REZ DE CHAUSSEE Estimation charges équipements techniques en plafonds Unités de vie 1 et 2	PHASE	PRO	
		Première diffusion		0	Novembre 2023		CHAUSSEE	DATE	ECHELLE
							1013	Nov 2023	1/150
							N° PLAN : Ch-Eqts 01		
							Dessiné par : LN		
							Vérifié par : MF		

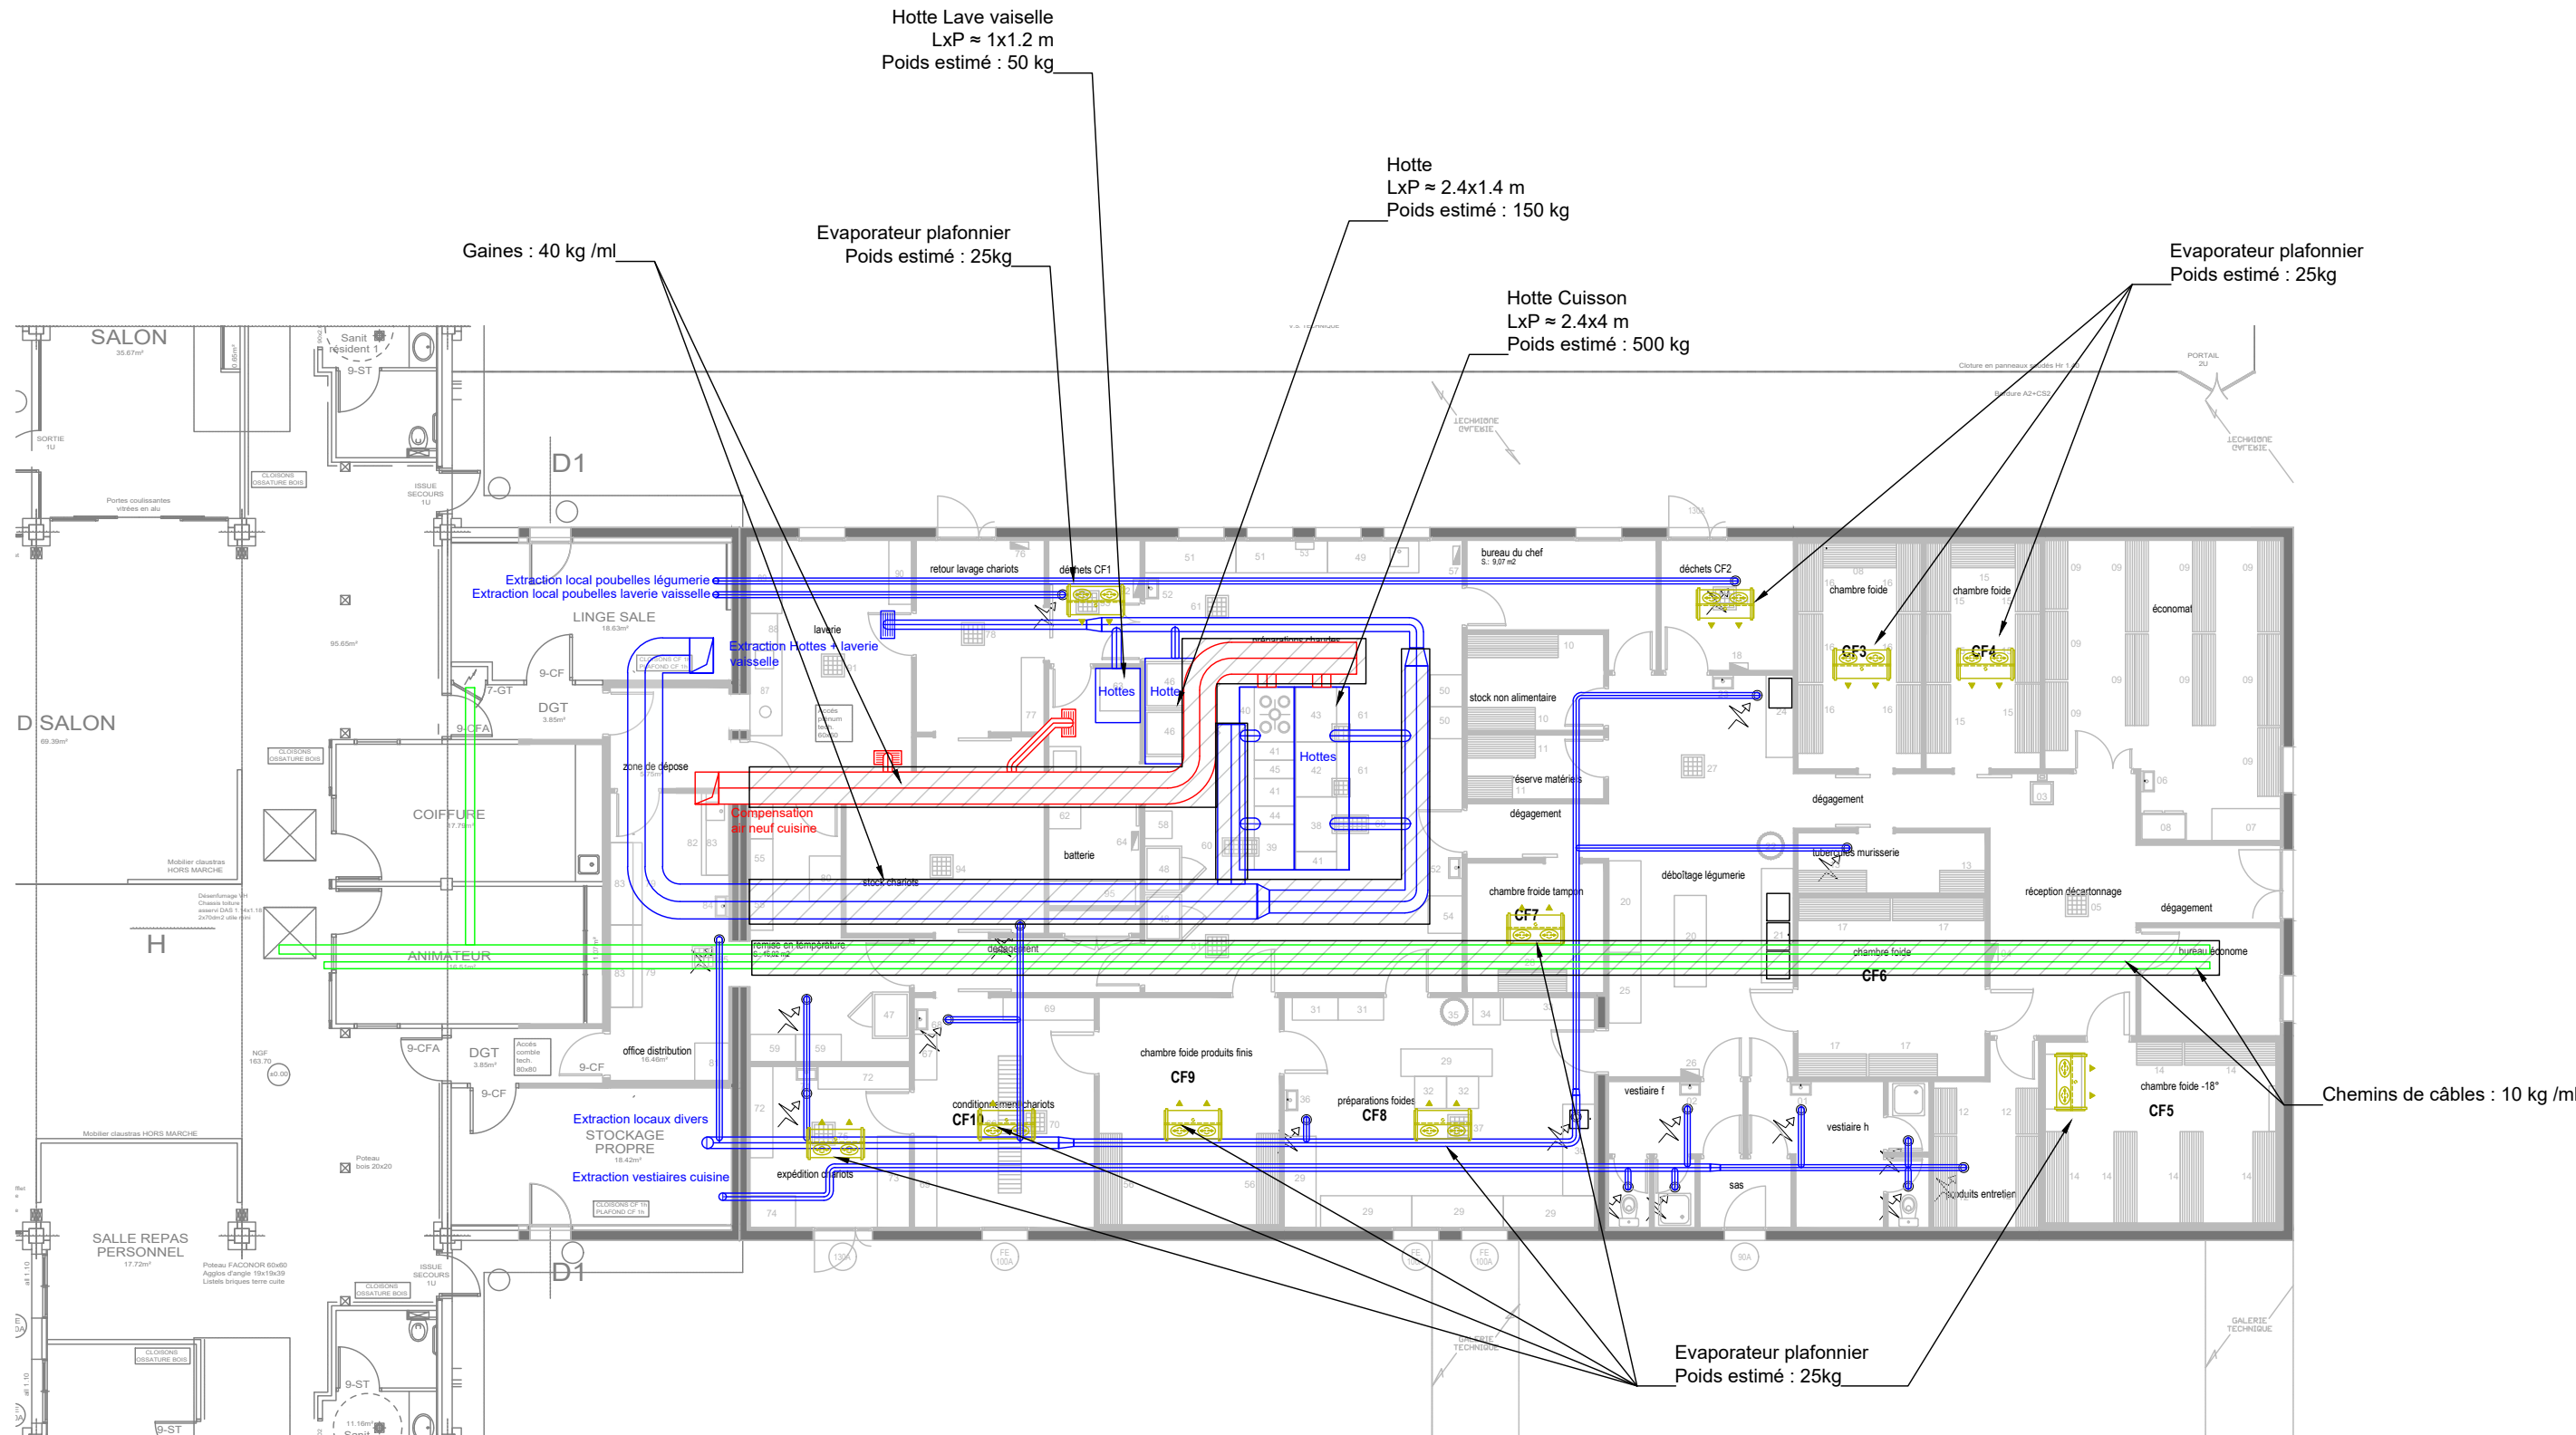

EHPAD PRE DE MILLET


REEMPLACEMENT CHARPENTE

MAITRE D'OUVRAGE



GHT COEUR D'OCCITANIE - CENTRE HOSPITALIER DE GRAULHET

MODIFICATIONS		INDICES	DATE
Première diffusion		0	Novembre 2023



B.E.T. FERRER
128, avenue du Marquisat
31170 TOURNEFEUILLE

REZ DE CHAUSSEE


Estimation charges équipements techniques en plafonds Cuisine


PHASE		PRO
AFFAIRE	DATE	ECHELLE
1013	Nov 2023	1/150

N° PLAN : Ch-Eqts 02

Dessiné par : LN

Vérifié par : MF

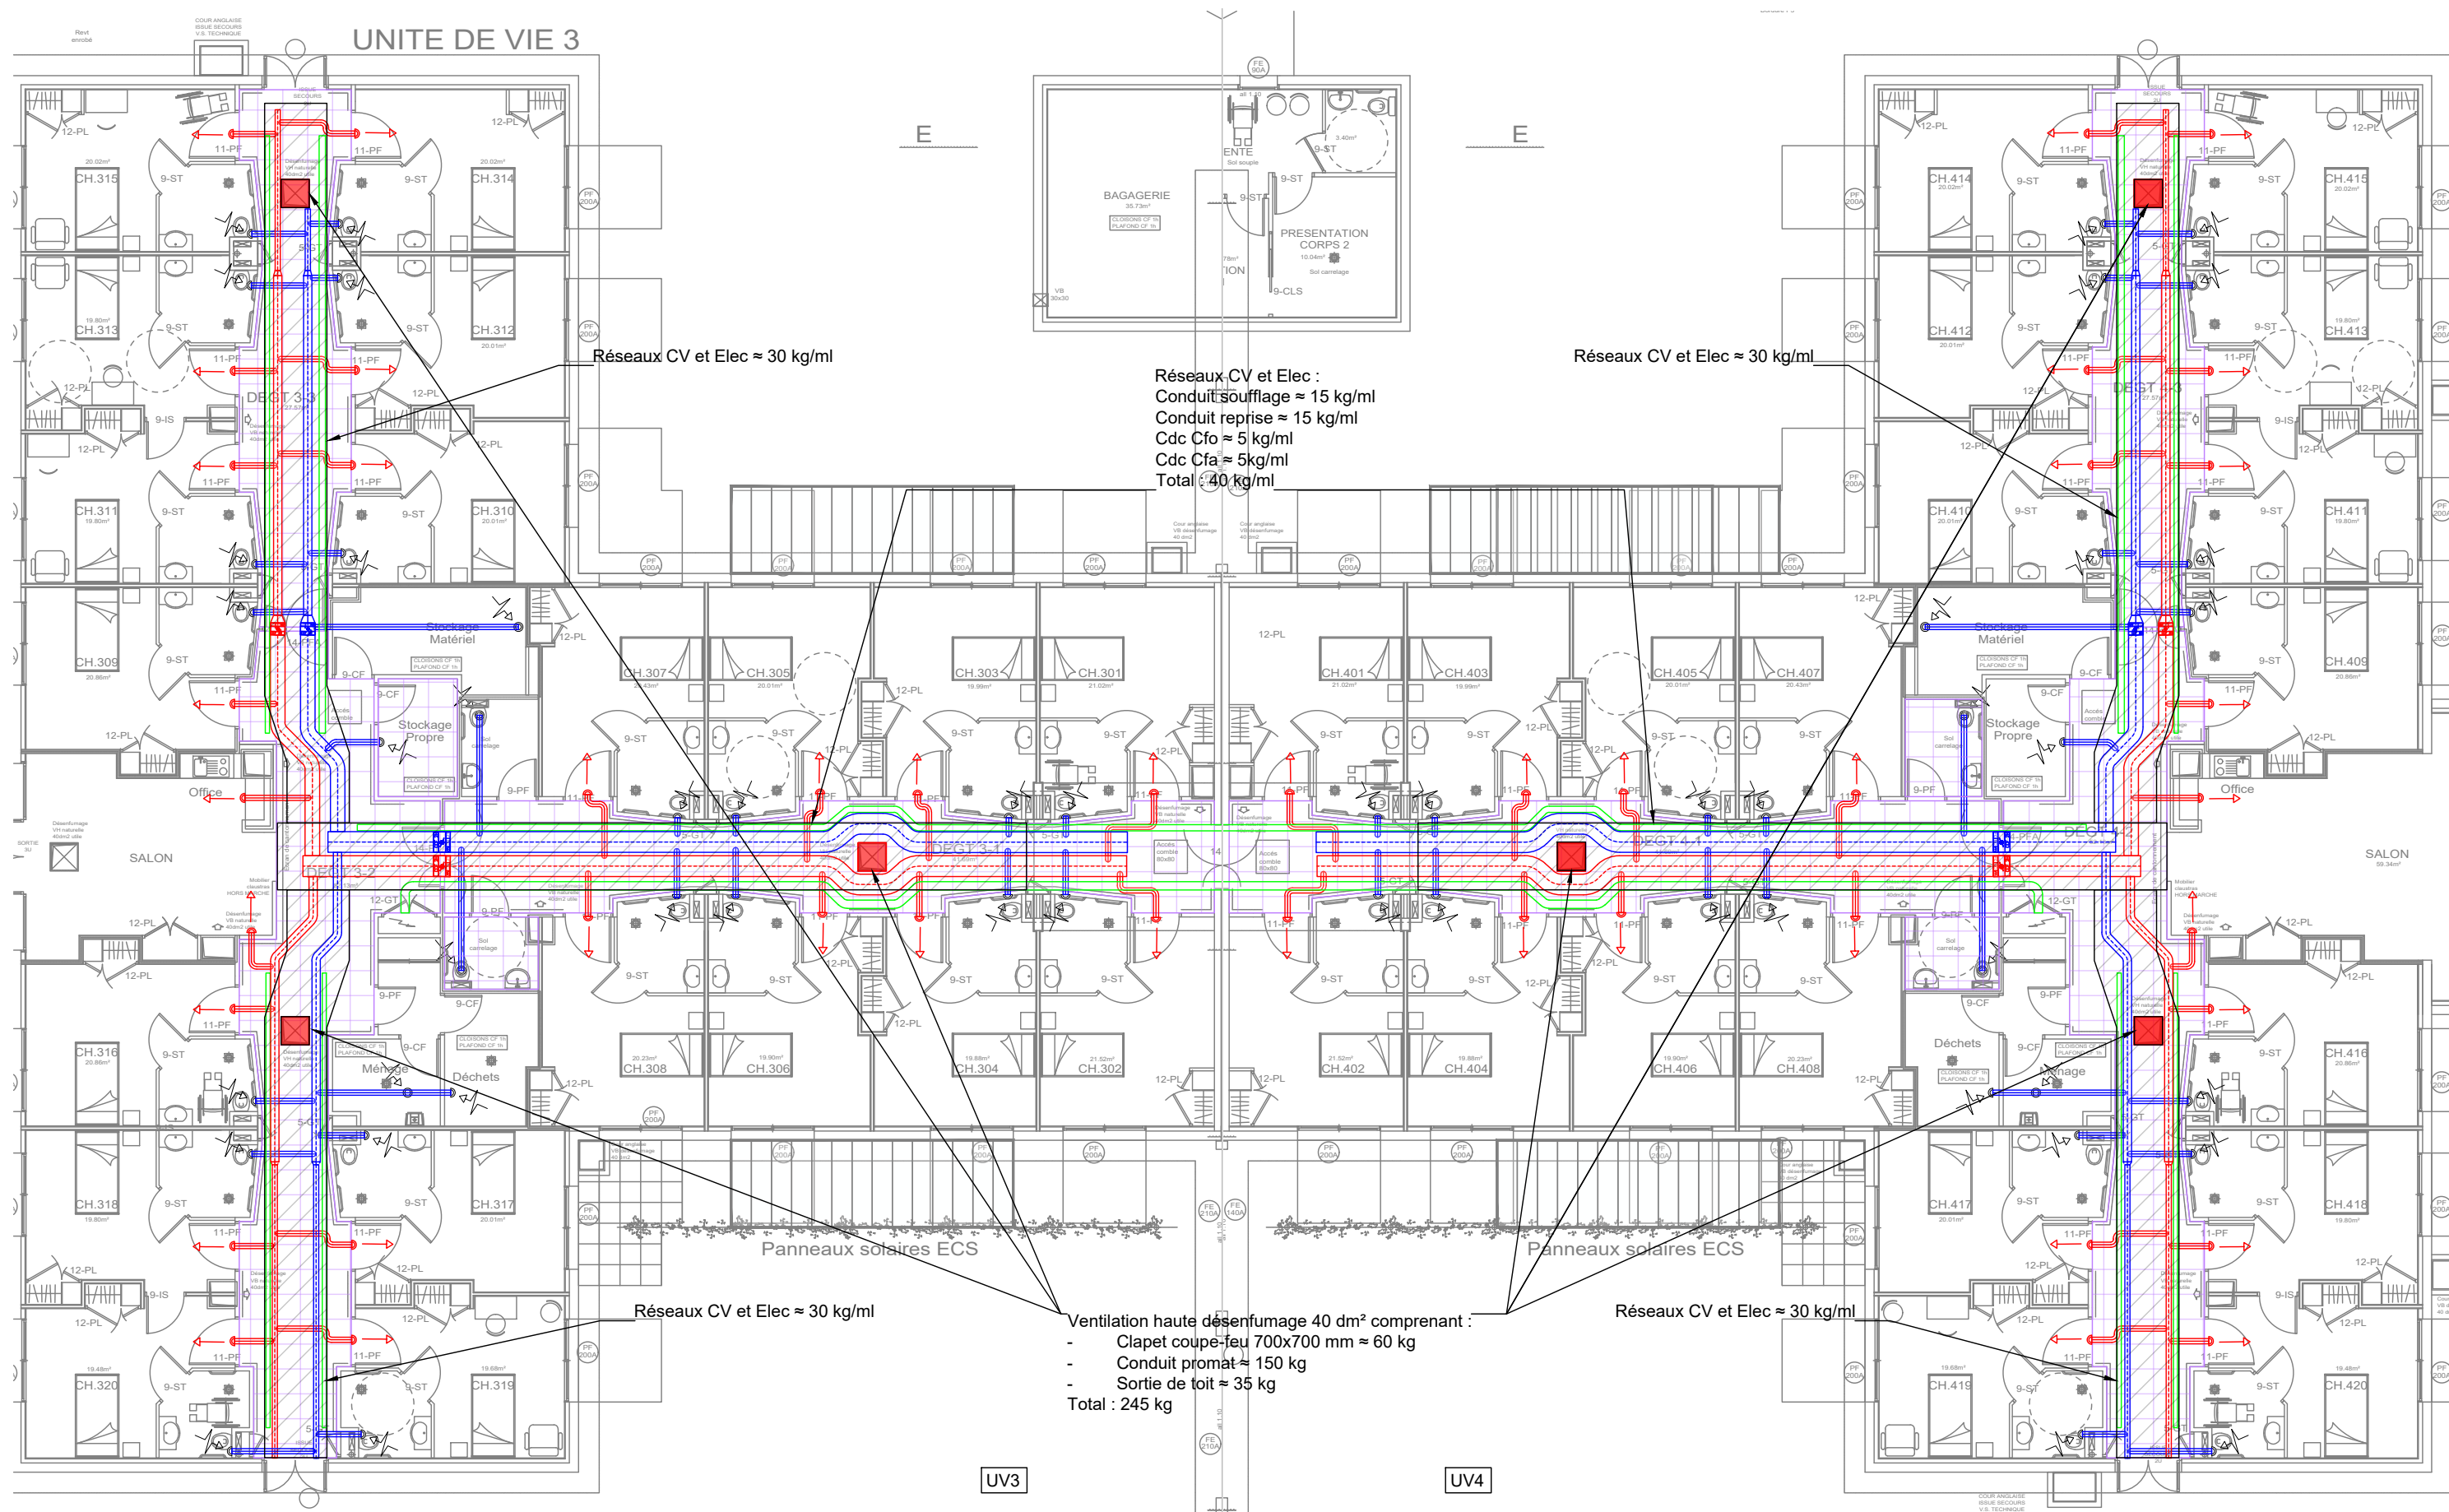

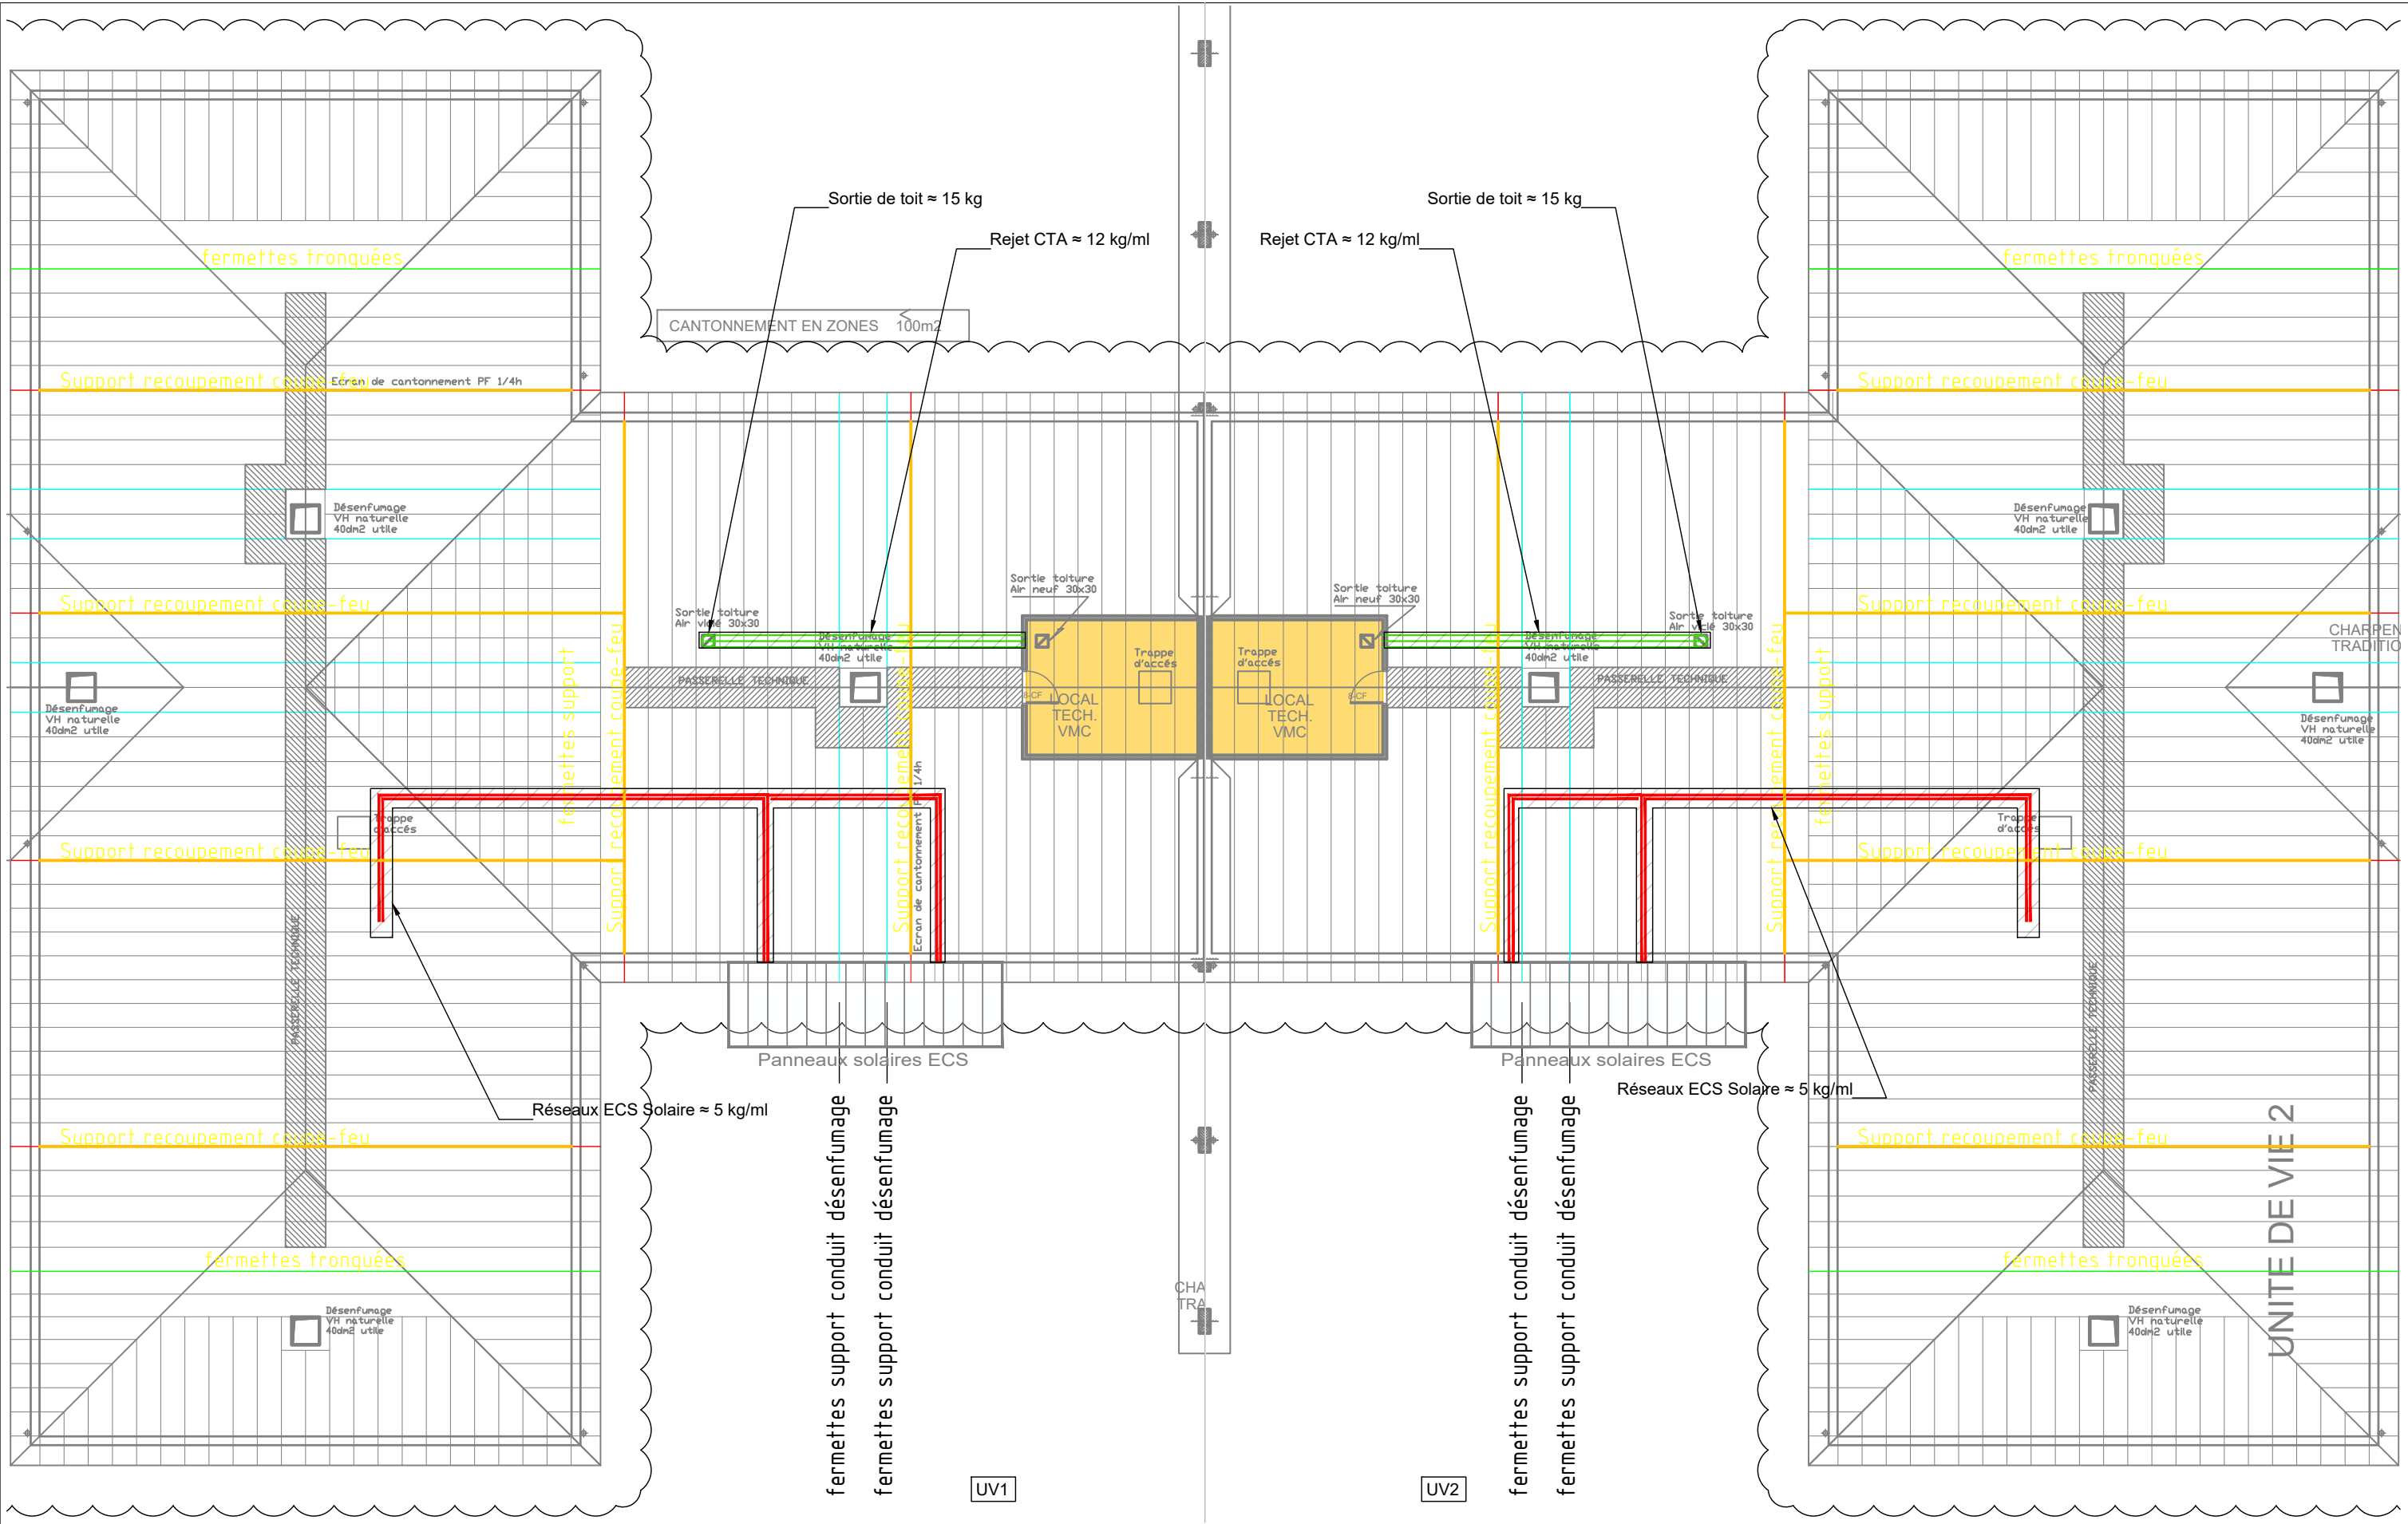

EHPAD PRE DE MILLET

REPLACEMENT CHARPENTE


MAITRE D'OUVRAGE



Centre Hospitalier
Graulhet

GHT COEUR D'OCCITANIE - CENTRE HOSPITALIER DE GRAULHET


MODIFICATIONS	INDICES	DATE
Première diffusion	0	Novembre 2023

**B.E.T. FERRER**

128, avenue du Marquisat
31170 TOURNEFEUILLE

COMBLE
Estimation charges équipements techniques
Unités de vie 1 et 2

PHASE		PRO
AFFAIRE	DATE	ECHELLE
1013	Nov 2023	1/150
N° PLAN : Ch-Eqts 04		
Dessiné par : LN		
Vérifié par : MF		

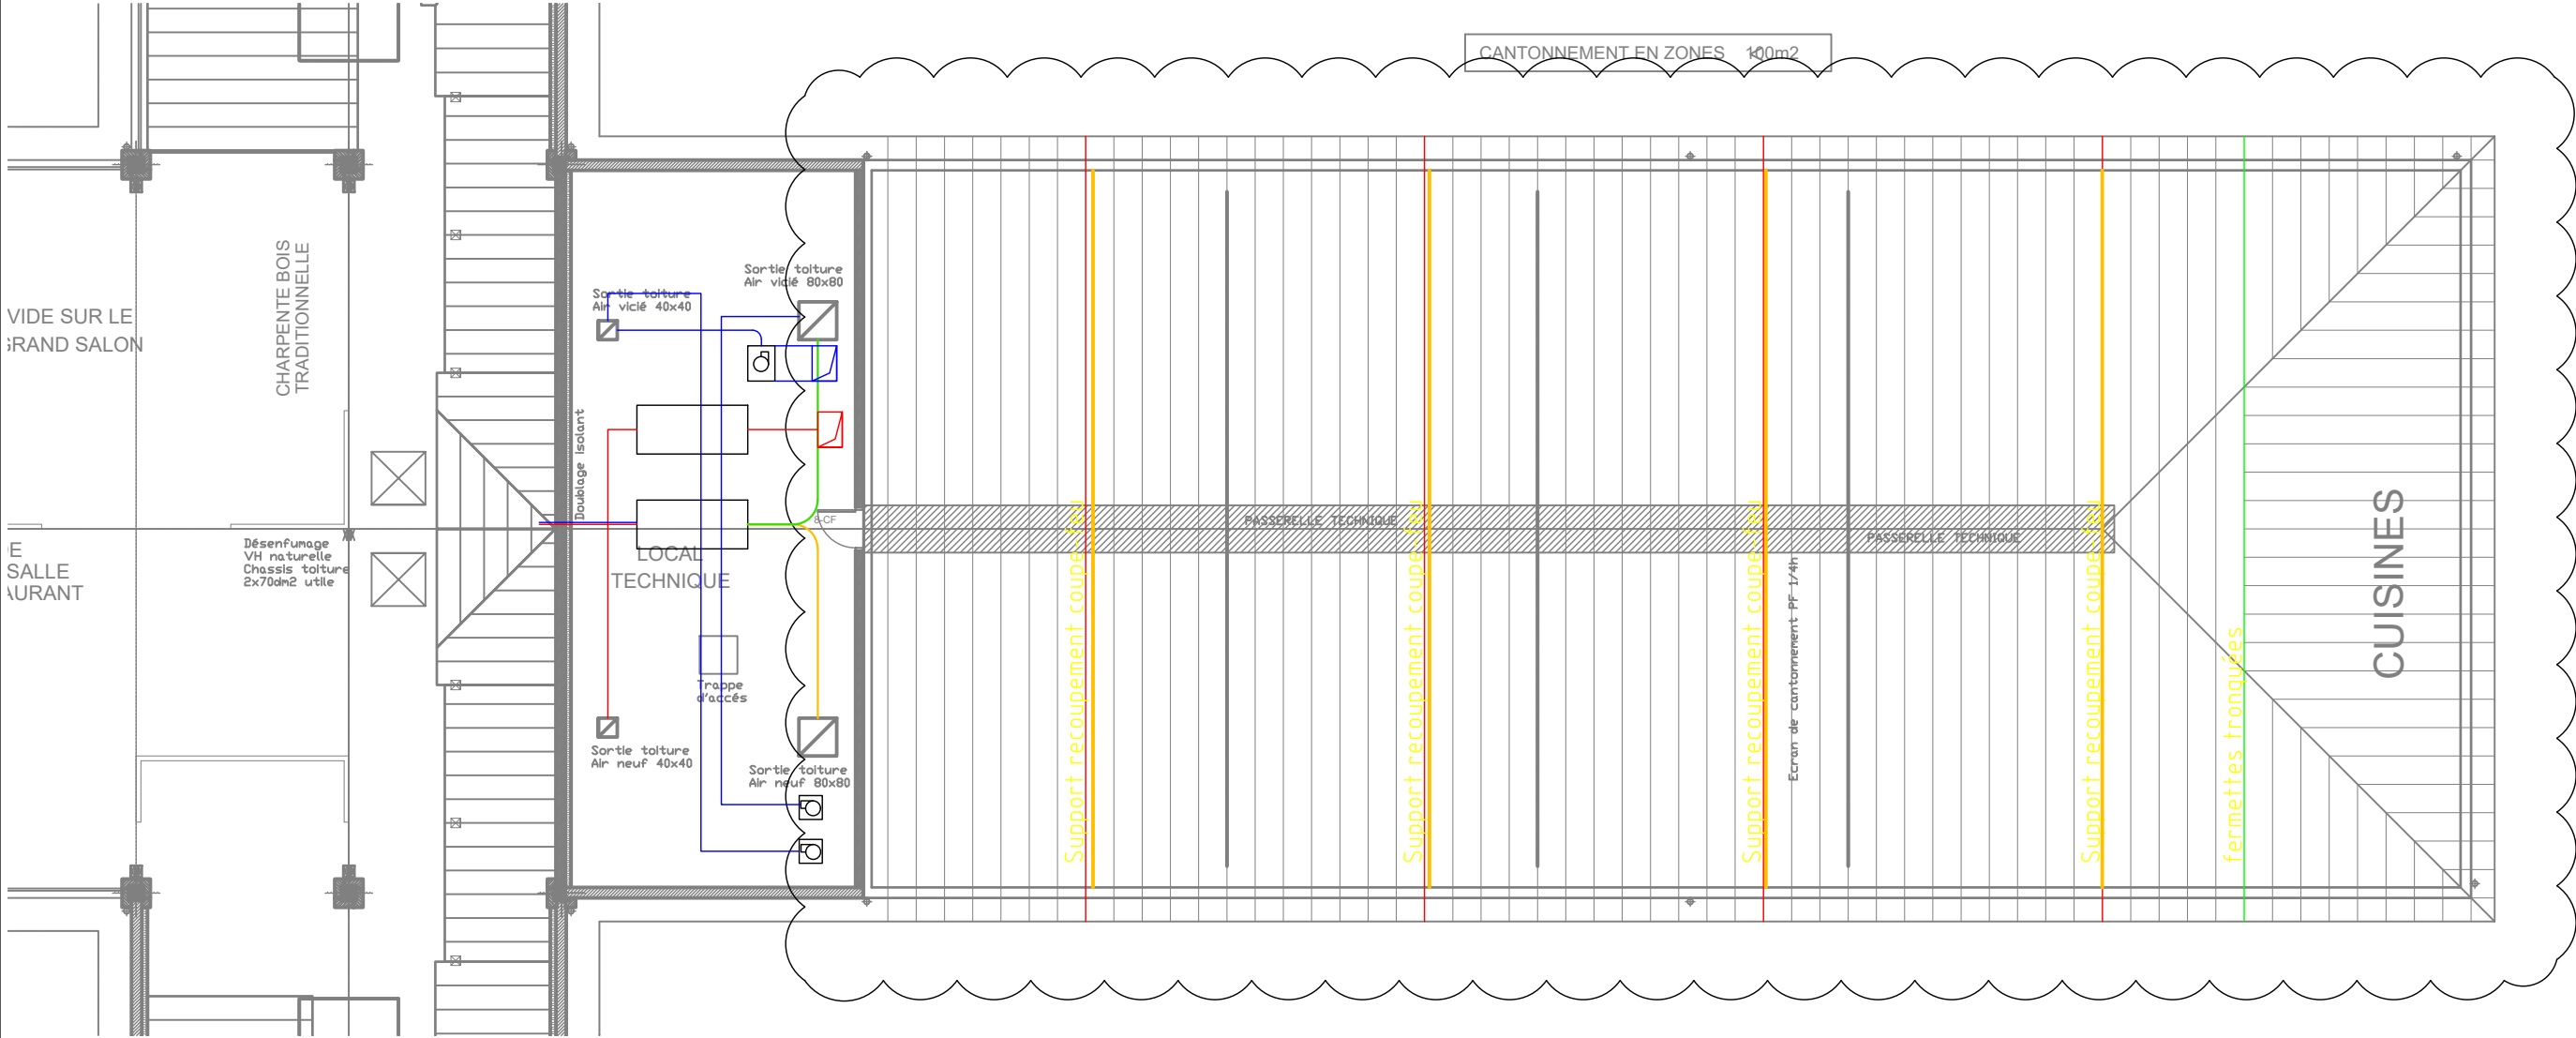

Charpente à remplacer

EHPAD PRE DE MILLET


REPLACEMENT CHARPENTE

MAITRE D'OUVRAGE



GHT COEUR D'OCCITANIE - CENTRE HOSPITALIER DE GRAULHET

MODIFICATIONS	INDICES	DATE
Première diffusion	0	Novembre 2023




B.E.T. FERRER

128, avenue du Marquisat
31170 TOURNEFEUILLE

COMBLE
Estimation charges équipements techniques
Cuisine

PHASE		PRO
AFFAIRE	DATE	ECHELLE
1013	Nov 2023	1/150
N° PLAN : Ch-Eqts 05		
Dessiné par : LN		
Vérifié par : MF		

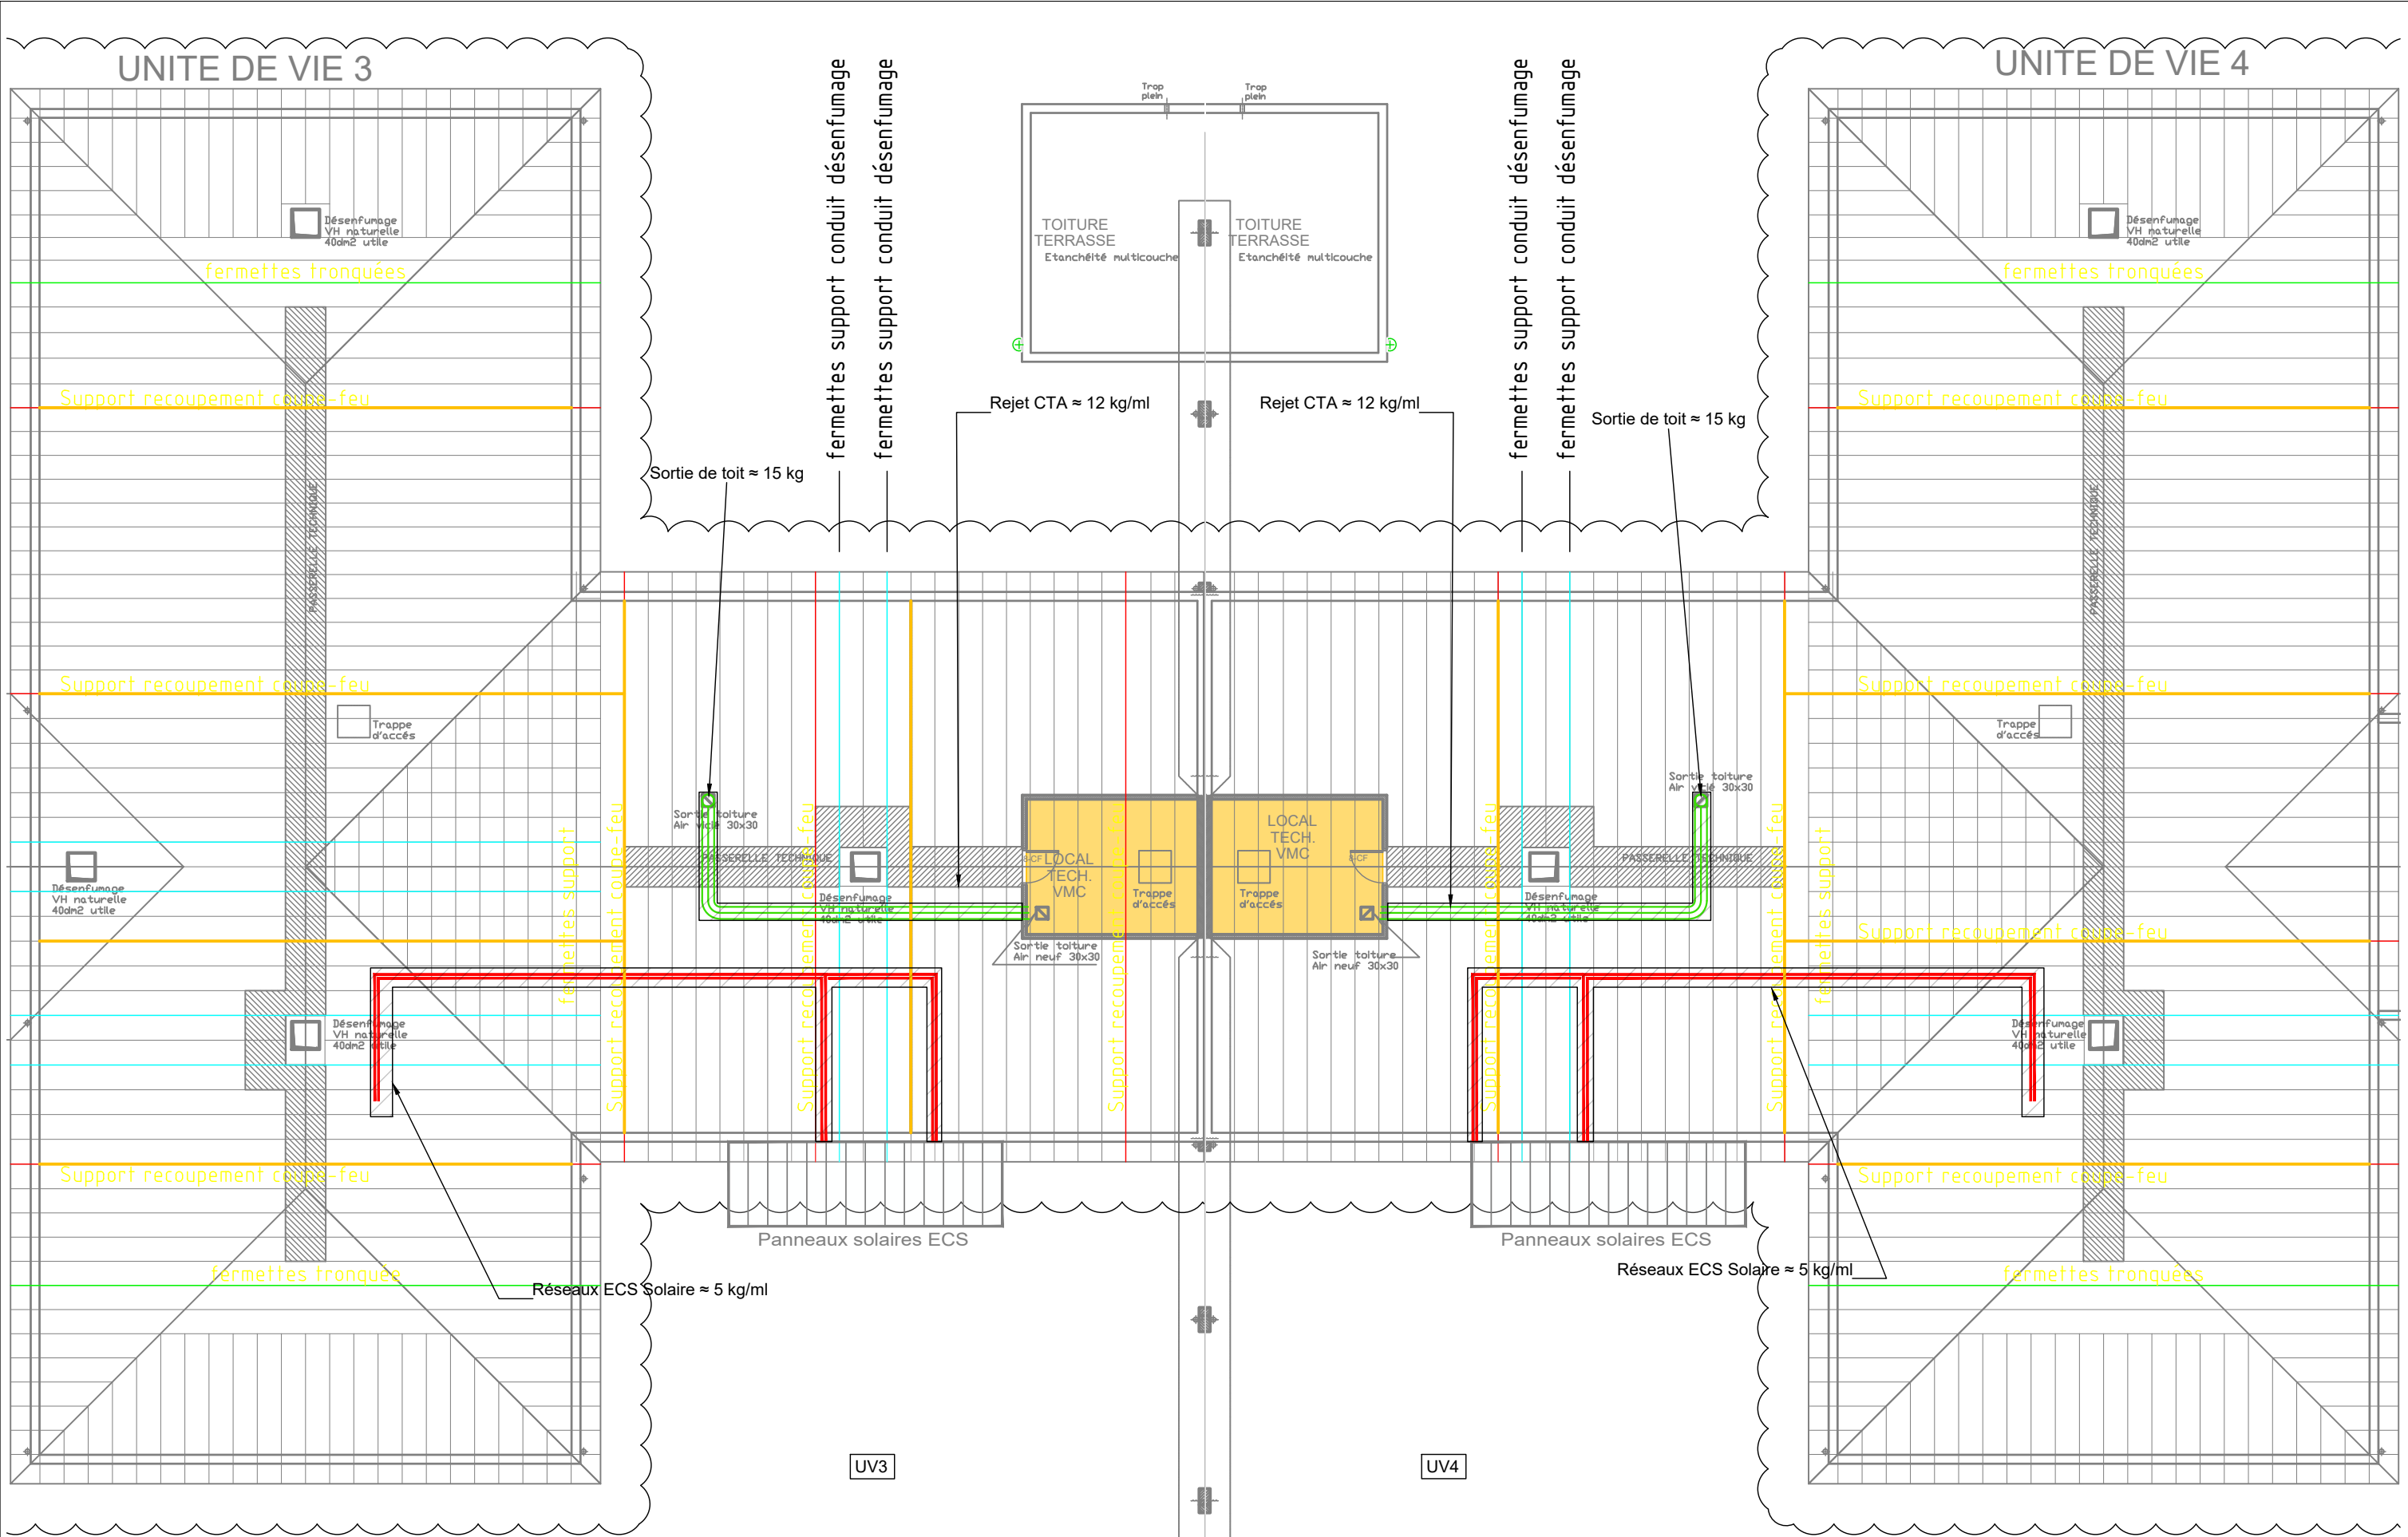

EHPAD PRE DE MILLET

REPLACEMENT CHARPENTE

MAITRE D'OUVRAGE



GHT COEUR D'OCCITANIE - CENTRE HOSPITALIER DE GRAULHET



MODIFICATIONS	INDICES	DATE
Première diffusion	0	Novembre 2023

**B.E.T. FERRER**
128, avenue du Marquisat
31170 TOURNEFEUILLE

COMBLE
Estimation charges équipements techniques
Unités de vie 3 et 4

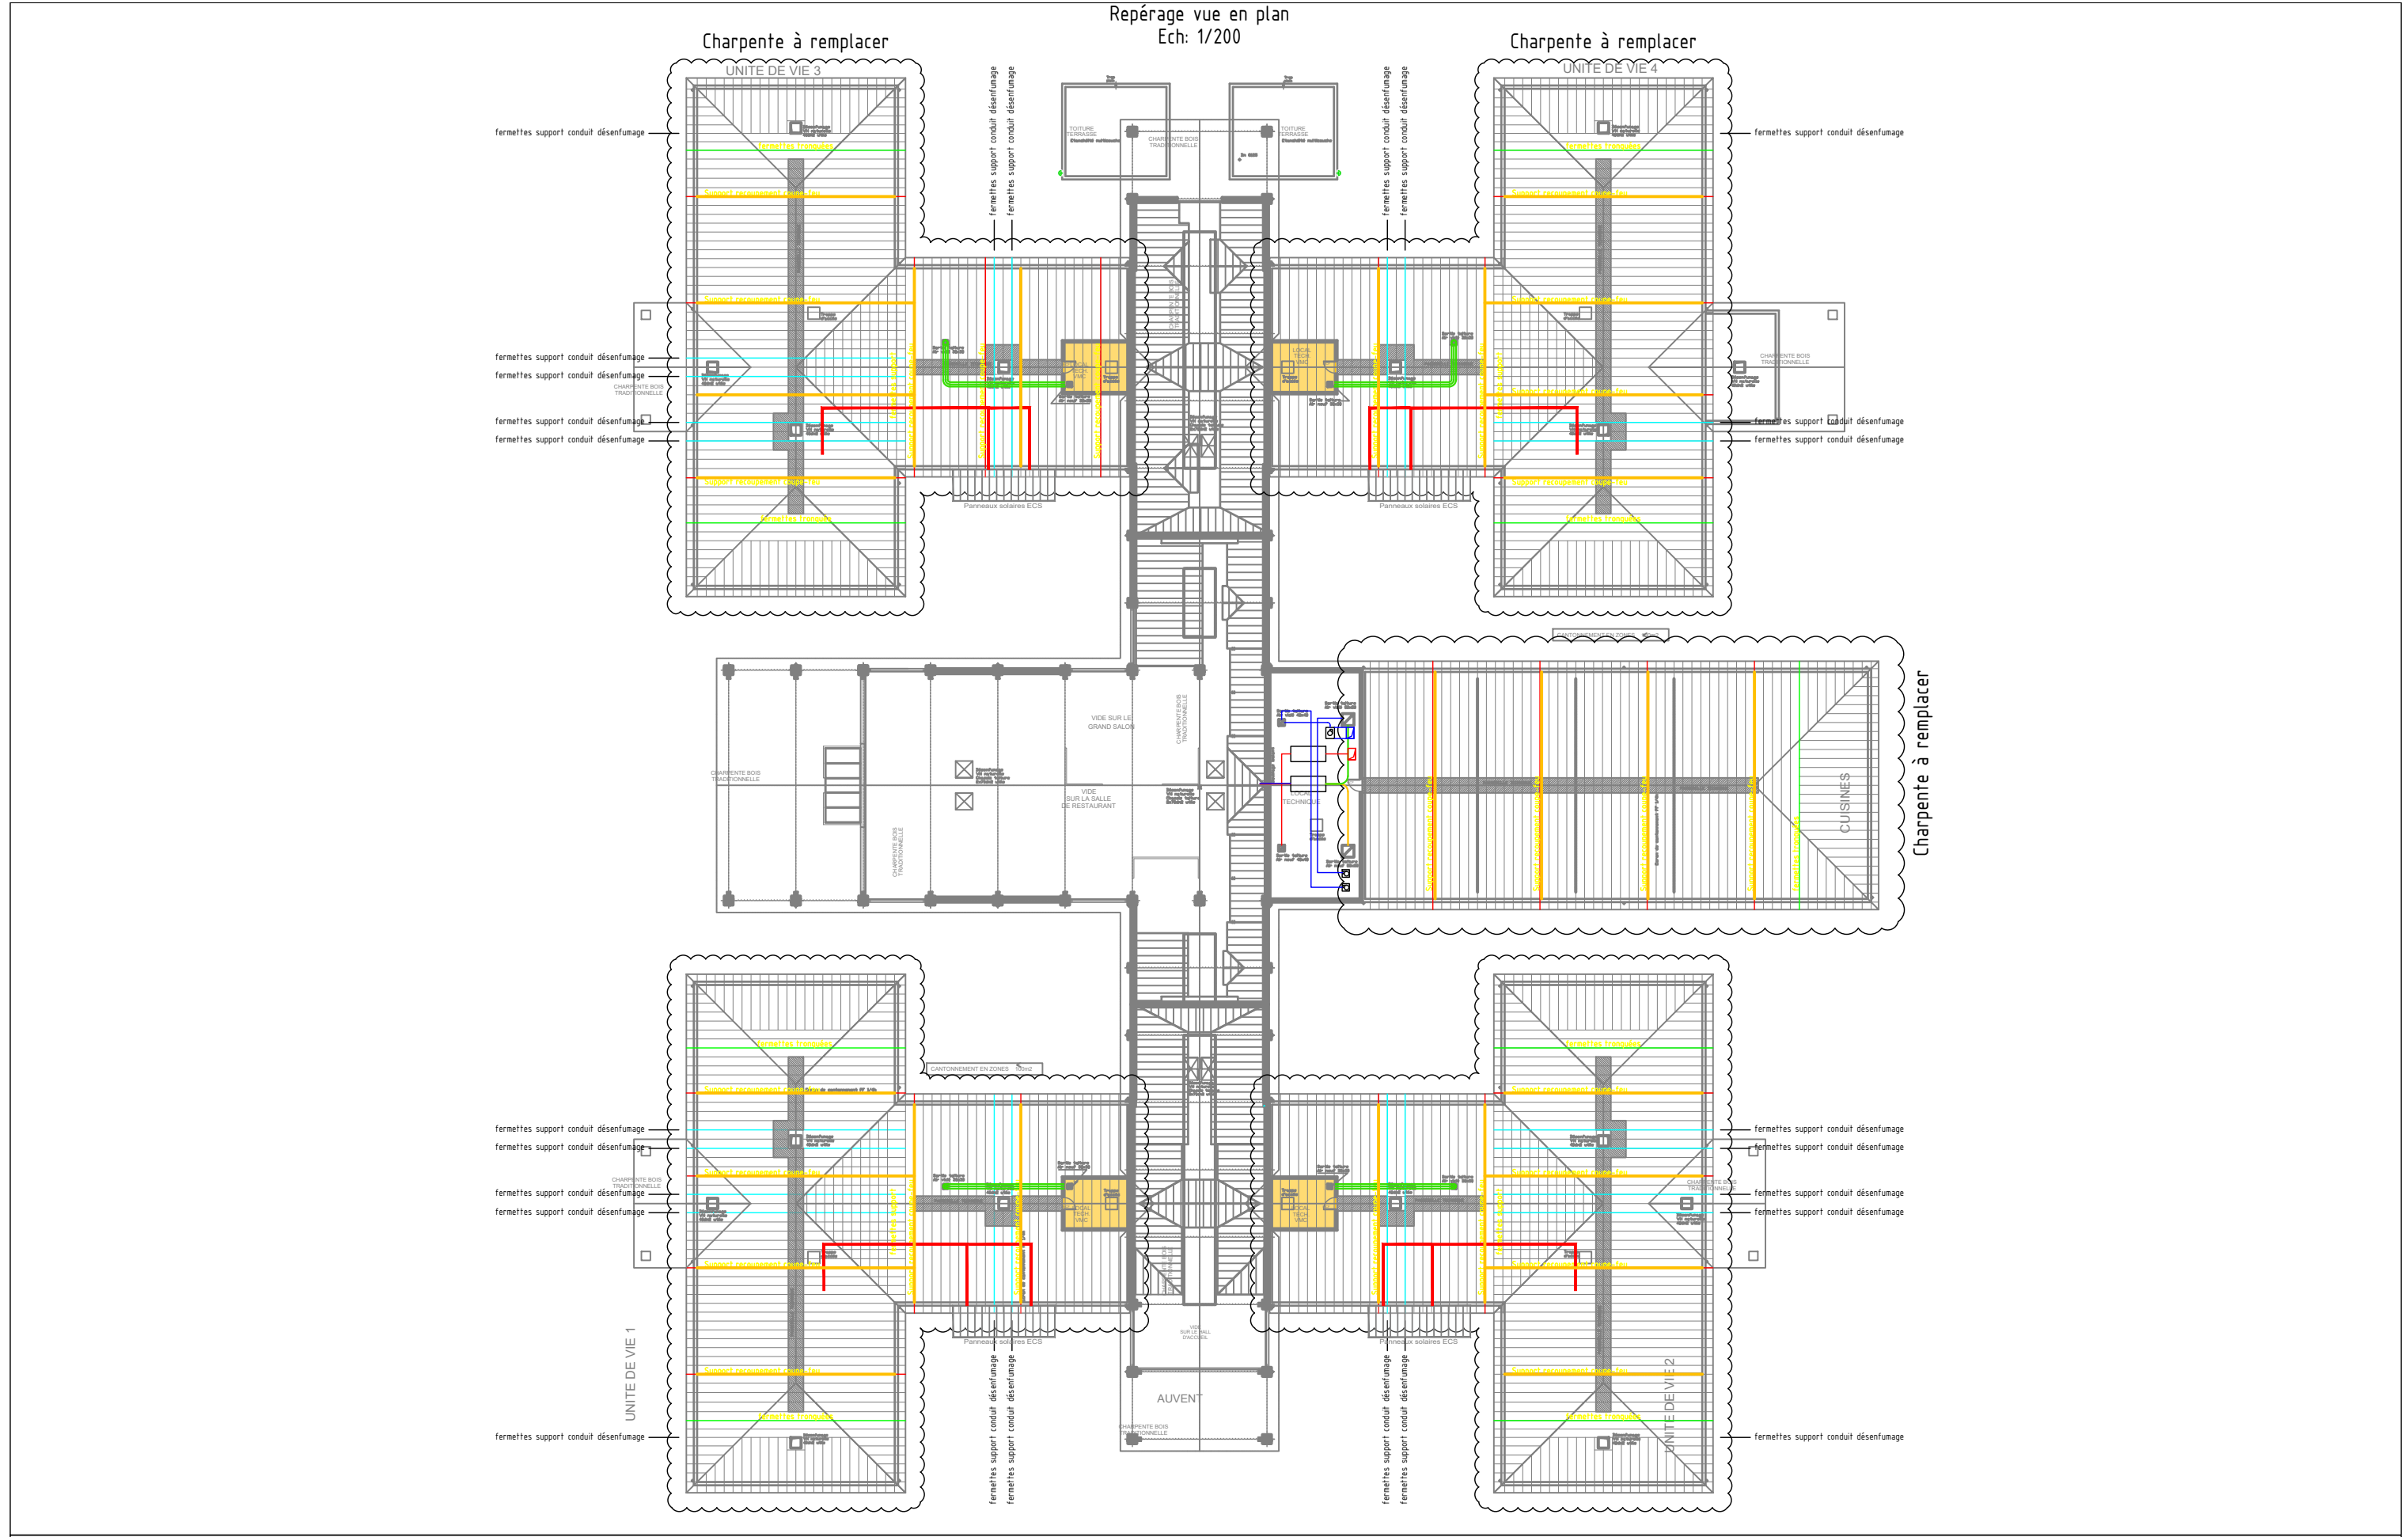PHASE		PRO
AFFAIRE	DATE	ECHELLE
1013	Nov 2023	1/150
N° PLAN : Ch-Eqts 06		
Dessiné par : LN		
Vérifié par : MF		



<div>EHPAD PRE DE MILLET</div> <div>REEMPLACEMENT CHARPENTE</div>	<div>MAITRE D'OUVRAGE</div> <div></div> <div>GHT COEUR D'OCCITANIE - CENTRE HOSPITALIER DE GRAULHET</div>	MODIFICATIONS		INDICES	DATE	<div></div> <div>B.E.T. FERRER</div> <div>128, avenue du Marquisat 31170 TOURNEFEUILLE</div>	PHASE <div>PRO</div>			
		Première diffusion		0	Novembre 2023		AFFAIRE	DATE	ECHELLE	
							1013	Nov 2023	1/375	
							N° PLAN : Ch-Eqts 07			
								Dessiné par : LN		
								Vérifié par : MF		