

SOMMAIRE :

- 01 - Plan du rez-de-chaussée - Unités de vie 1 et 2 (1/150^{ème})
- 02 - Plan du rez-de-chaussée - Cuisine (1/150^{ème})
- 03 - Plan du rez-de-chaussée - Unités de vie 3 et 4 (1/150^{ème})
- 04 - Plan du comble - Unités de vie 1 et 2 (1/150^{ème})
- 05 - Plan du comble - Cuisine (1/150^{ème})
- 06 - Plan du comble - Unités de vie 3 et 4 (1/150^{ème})

LEGENDE







Tableau de report d'alarme DI B3Q580




Détecteur optique de fumée Adress+ DO1131




Détecteur thermostatique Adress+ DT1131




Déclencheur manuel d'alarme Adress+ DM1131




Indicateur d'action DJ1191/1192




Alarme général selective AGS24-48

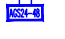


Module électronique adressable MEA20-48




Clapet coupe feu CCF



Volet coupe feu VCF



Ventouse electromagnetique pour porte coupe feu PCF



Coffret de relaying pour moteur de desenfumage CR

3G1.5mm CR1 + 1p9/10 CR1

1p9/10 SYS Filalarm

1p9/10 SYS Filalarm

1p9/10 SYS Filalarm

1p9/10 SYS Filalarm

2x1.5mm CR1

Puissance : 2x6mm CR1
Communication : 1p9/10 CR1

* Commande : 2x1.5 RO2V
* Controle : 1p9/10 SYS

* Commande : 2x1.5 RO2V
* Controle : 1p9/10 SYS


Commande : 2x1.5 RO2V
Controle : 1p9/10 SYS **

Commande : 2x1.5 CR1
Arret pompier : 2x1.5 CR1
Controle : 1p9/10 CR1

* : si le MEA est dans la zone du DAS qu'il pilote

** : Si le porte coupe feu est en limite de ZC



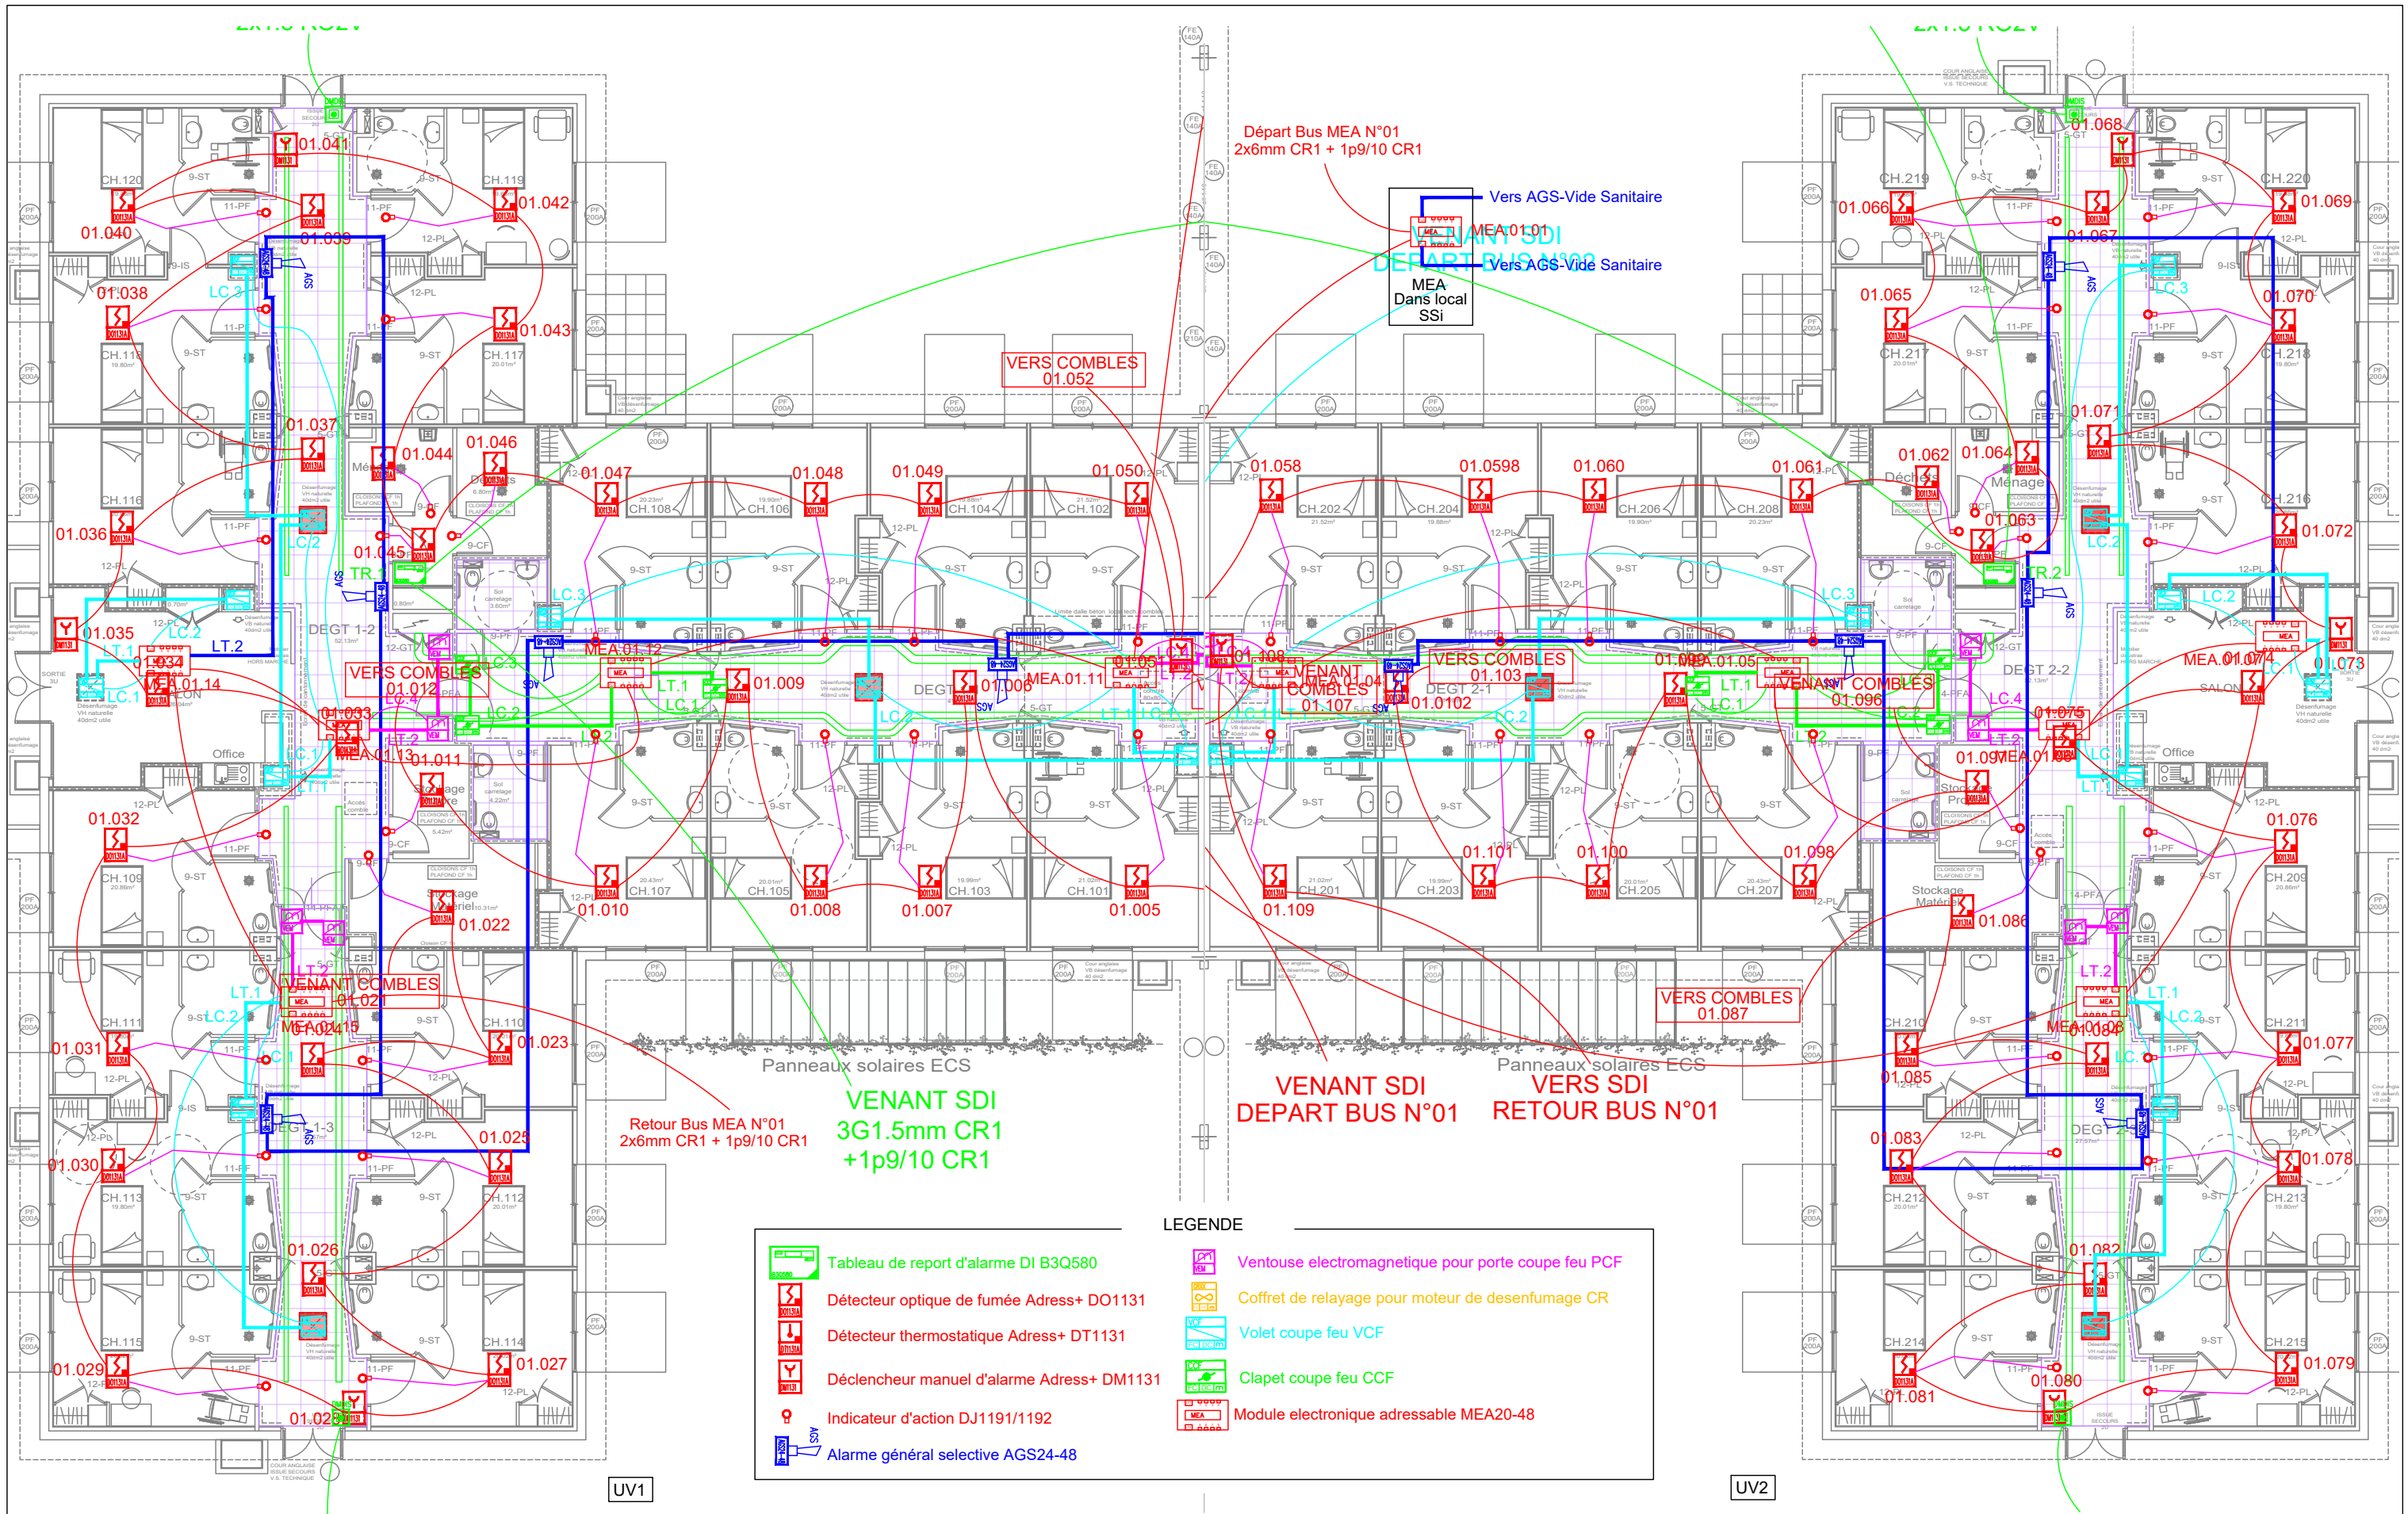

LEGENDE







Tableau de report d'alarme DI B3Q580




Ventouse electromagnetique pour porte coupe feu PCF




Détecteur optique de fumée Adress+ DO1131




Coffret de relayage pour moteur de desenfumage CR




Détecteur thermostatique Adress+ DT1131




Volet coupe feu VCF




Déclencheur manuel d'alarme Adress+ DM1131




Clapet coupe feu CCF




Indicateur d'action DJ1191/1192



Module électronique adressable MEA20-48




Alarme générale selective AGS24-48

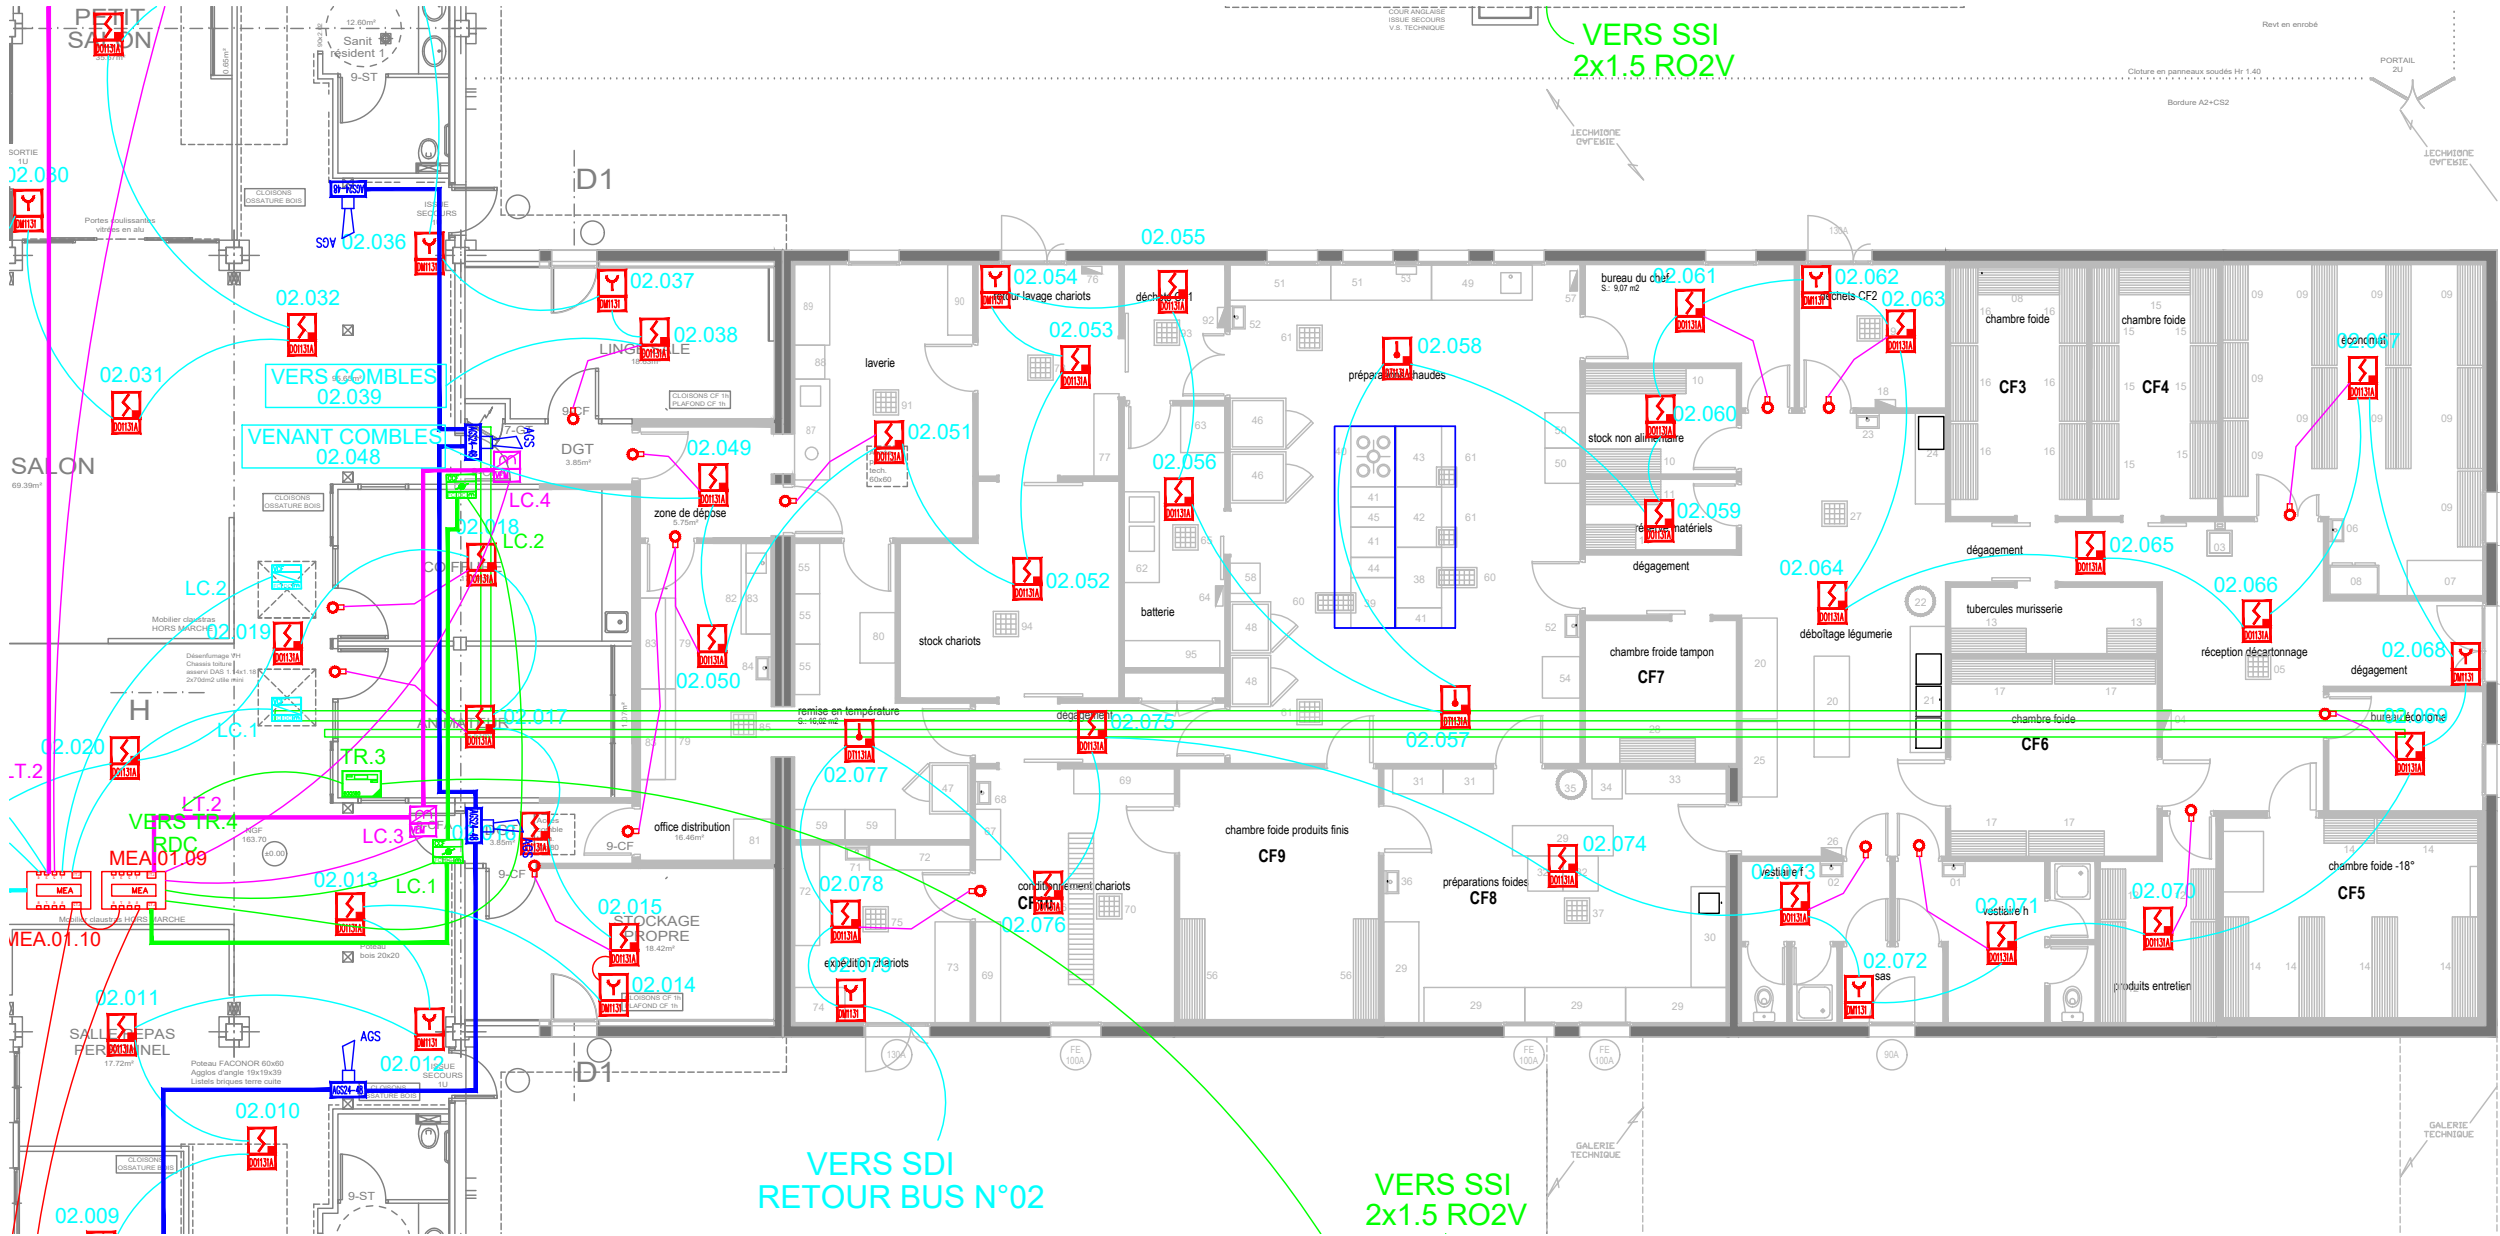

EHPAD PRE DE MILLET


REPLACEMENT CHARPENTE

MAITRE D'OUVRAGE



GHT COEUR D'OCCITANIE - CENTRE HOSPITALIER DE GRAULHET

MODIFICATIONS	INDICES	DATE
Première diffusion	0	Novembre 2023



B.E.T. FERRER

128, avenue du Marquisat
31170 TOURNEFEUILLE

PHASE	PRO
AFFAIRE	DATE
1013	Nov 2023
ECHELLE	
1/150	

N° PLAN : EL-SSI

02


Dessiné par : LN

Vérifié par : MF

REZ DE CHAUSSEE

SSI

Cuisine

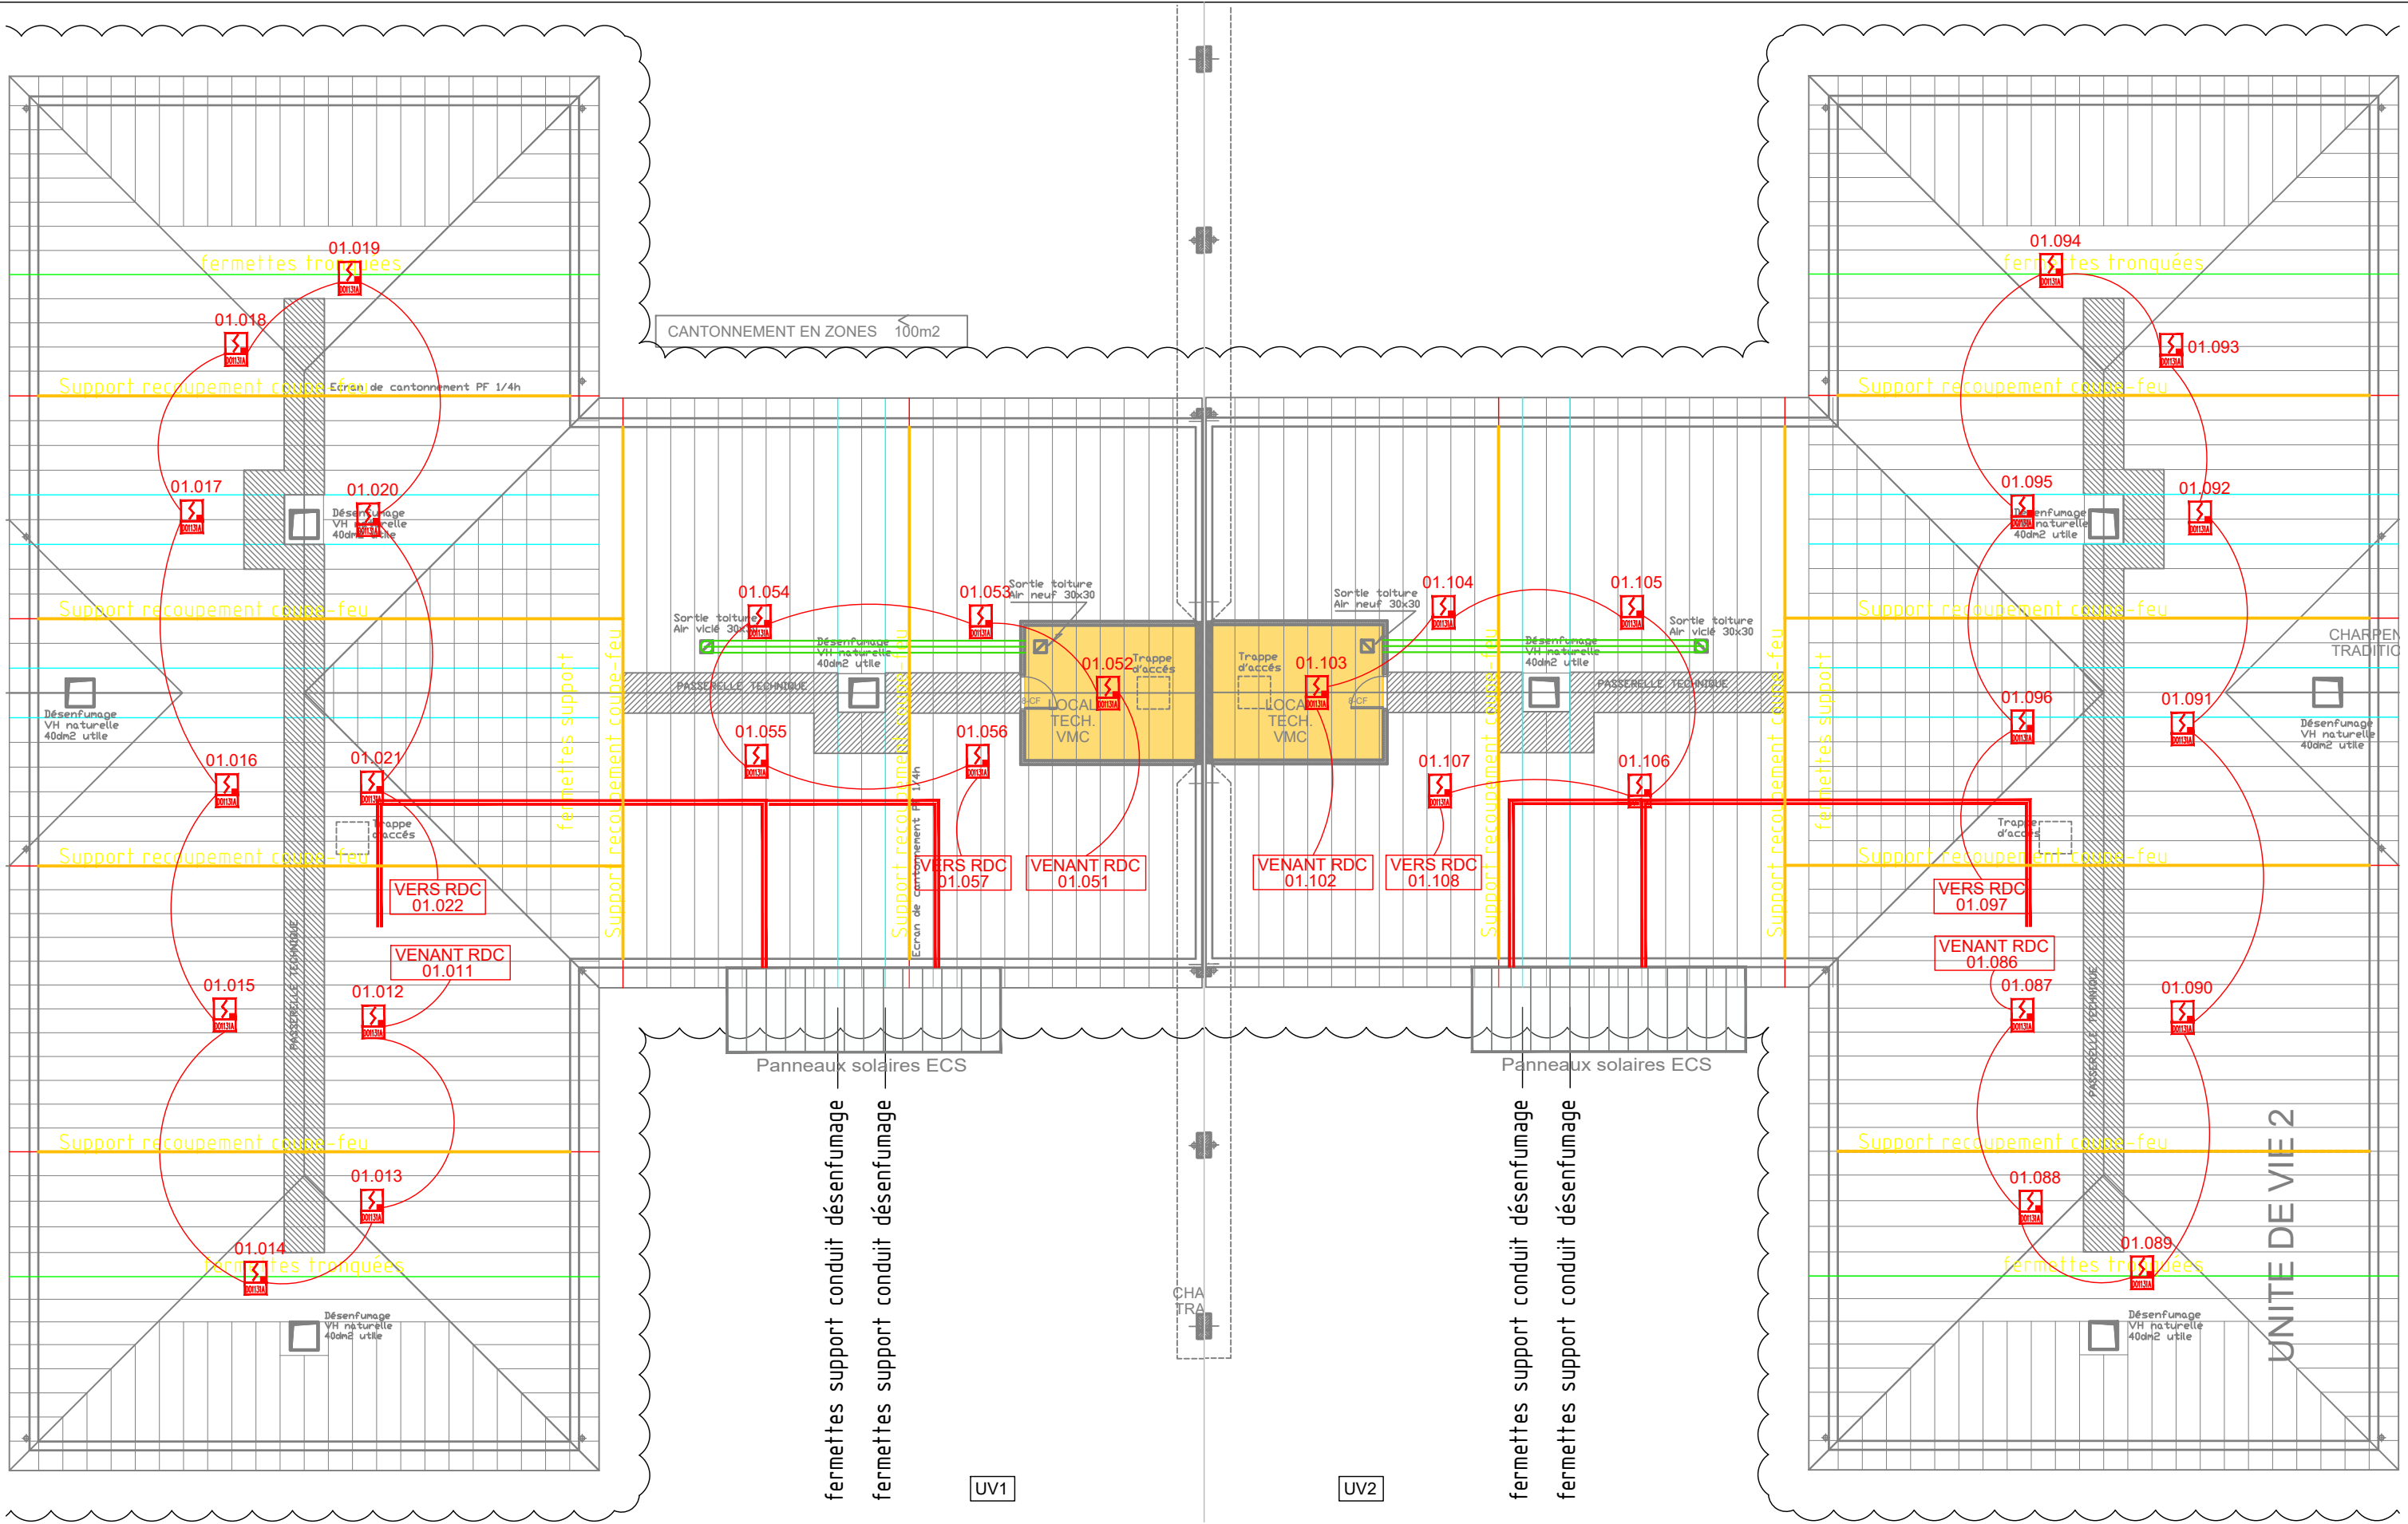

EHPAD PRE DE MILLET

REPLACEMENT CHARPENTE

MAITRE D'OUVRAGE



Centre Hospitalier
Graulhet

GHT COEUR D'OCCITANIE - CENTRE HOSPITALIER DE GRAULHET

MODIFICATIONS	INDICES	DATE
Première diffusion	0	Novembre 2023




B.E.T. FERRER

128, avenue du Marquisat
31170 TOURNEFEUILLE

COMBLE
SSI
Unités de vie 1 et 2

PHASE		PRO
AFFAIRE	DATE	ECHELLE
1013	Nov 2023	1/150
N° PLAN : EL-SSI		04
Dessiné par : LN		
Vérifié par : MF		

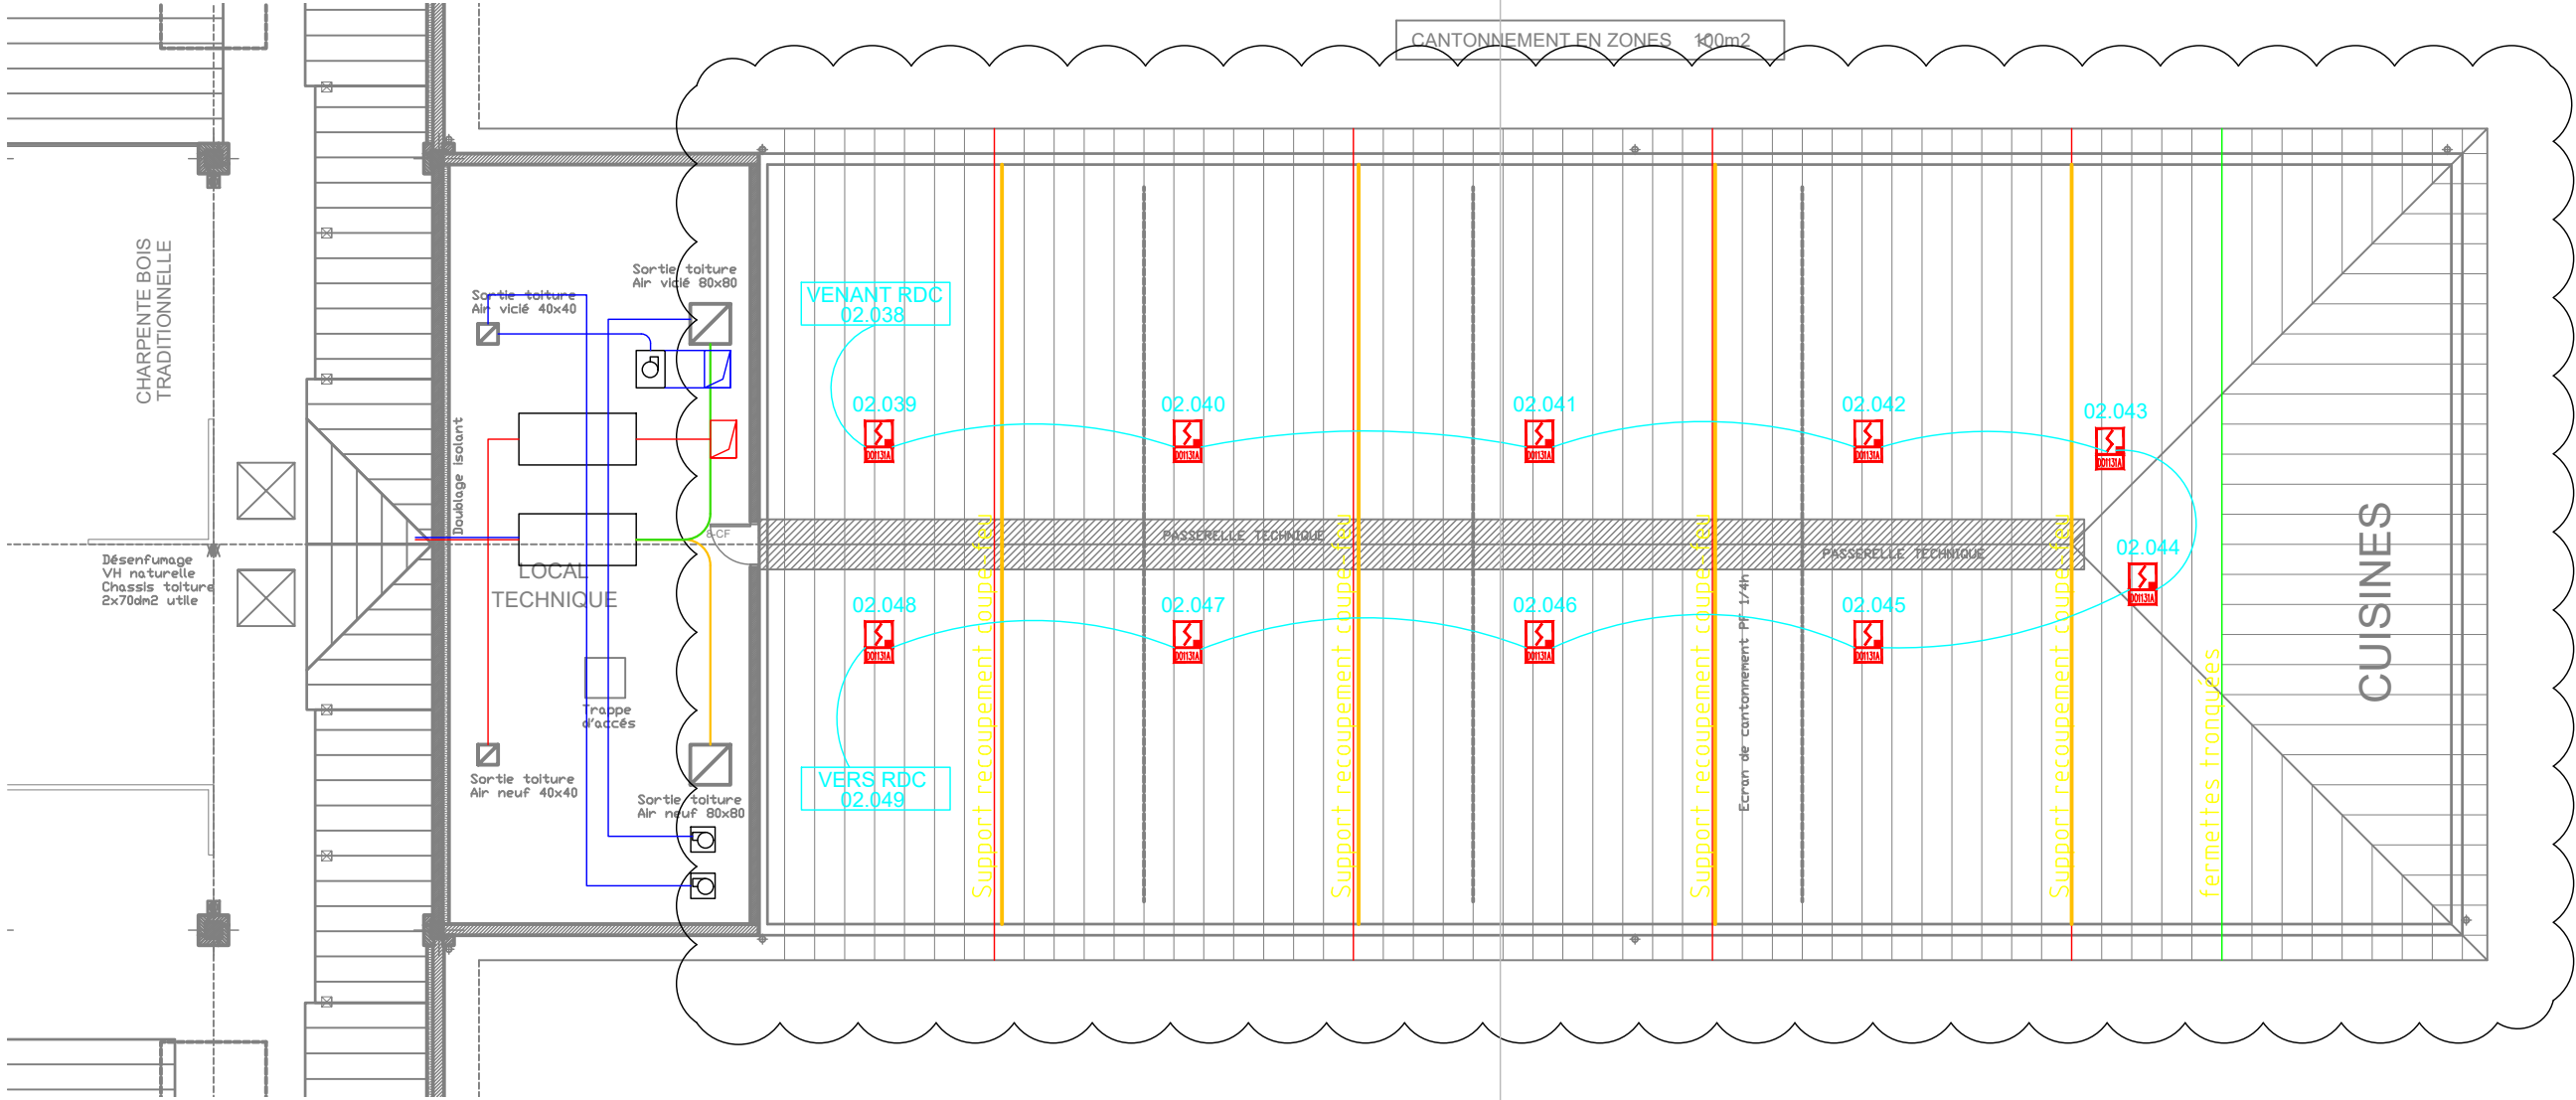


Charpente à remplacer

EHPAD PRE DE MILLET

REEMPLACEMENT CHARPENTE


MAITRE D'OUVRAGE



Centre Hospitalier
Graulhet

GHT COEUR D'OCCITANIE - CENTRE HOSPITALIER DE GRAULHET

MODIFICATIONS	INDICES	DATE
Première diffusion	0	Novembre 2023




B.E.T. FERRER

128, avenue du Marquisat
31170 TOURNEFEUILLE

COMBLE
SSI
Cuisine

PHASE	PRO	
AFFAIRE	DATE	ECHELLE
1013	Nov 2023	1/150
N° PLAN : EL-SSI 05		
Dessiné par : LN		
Vérifié par : MF		

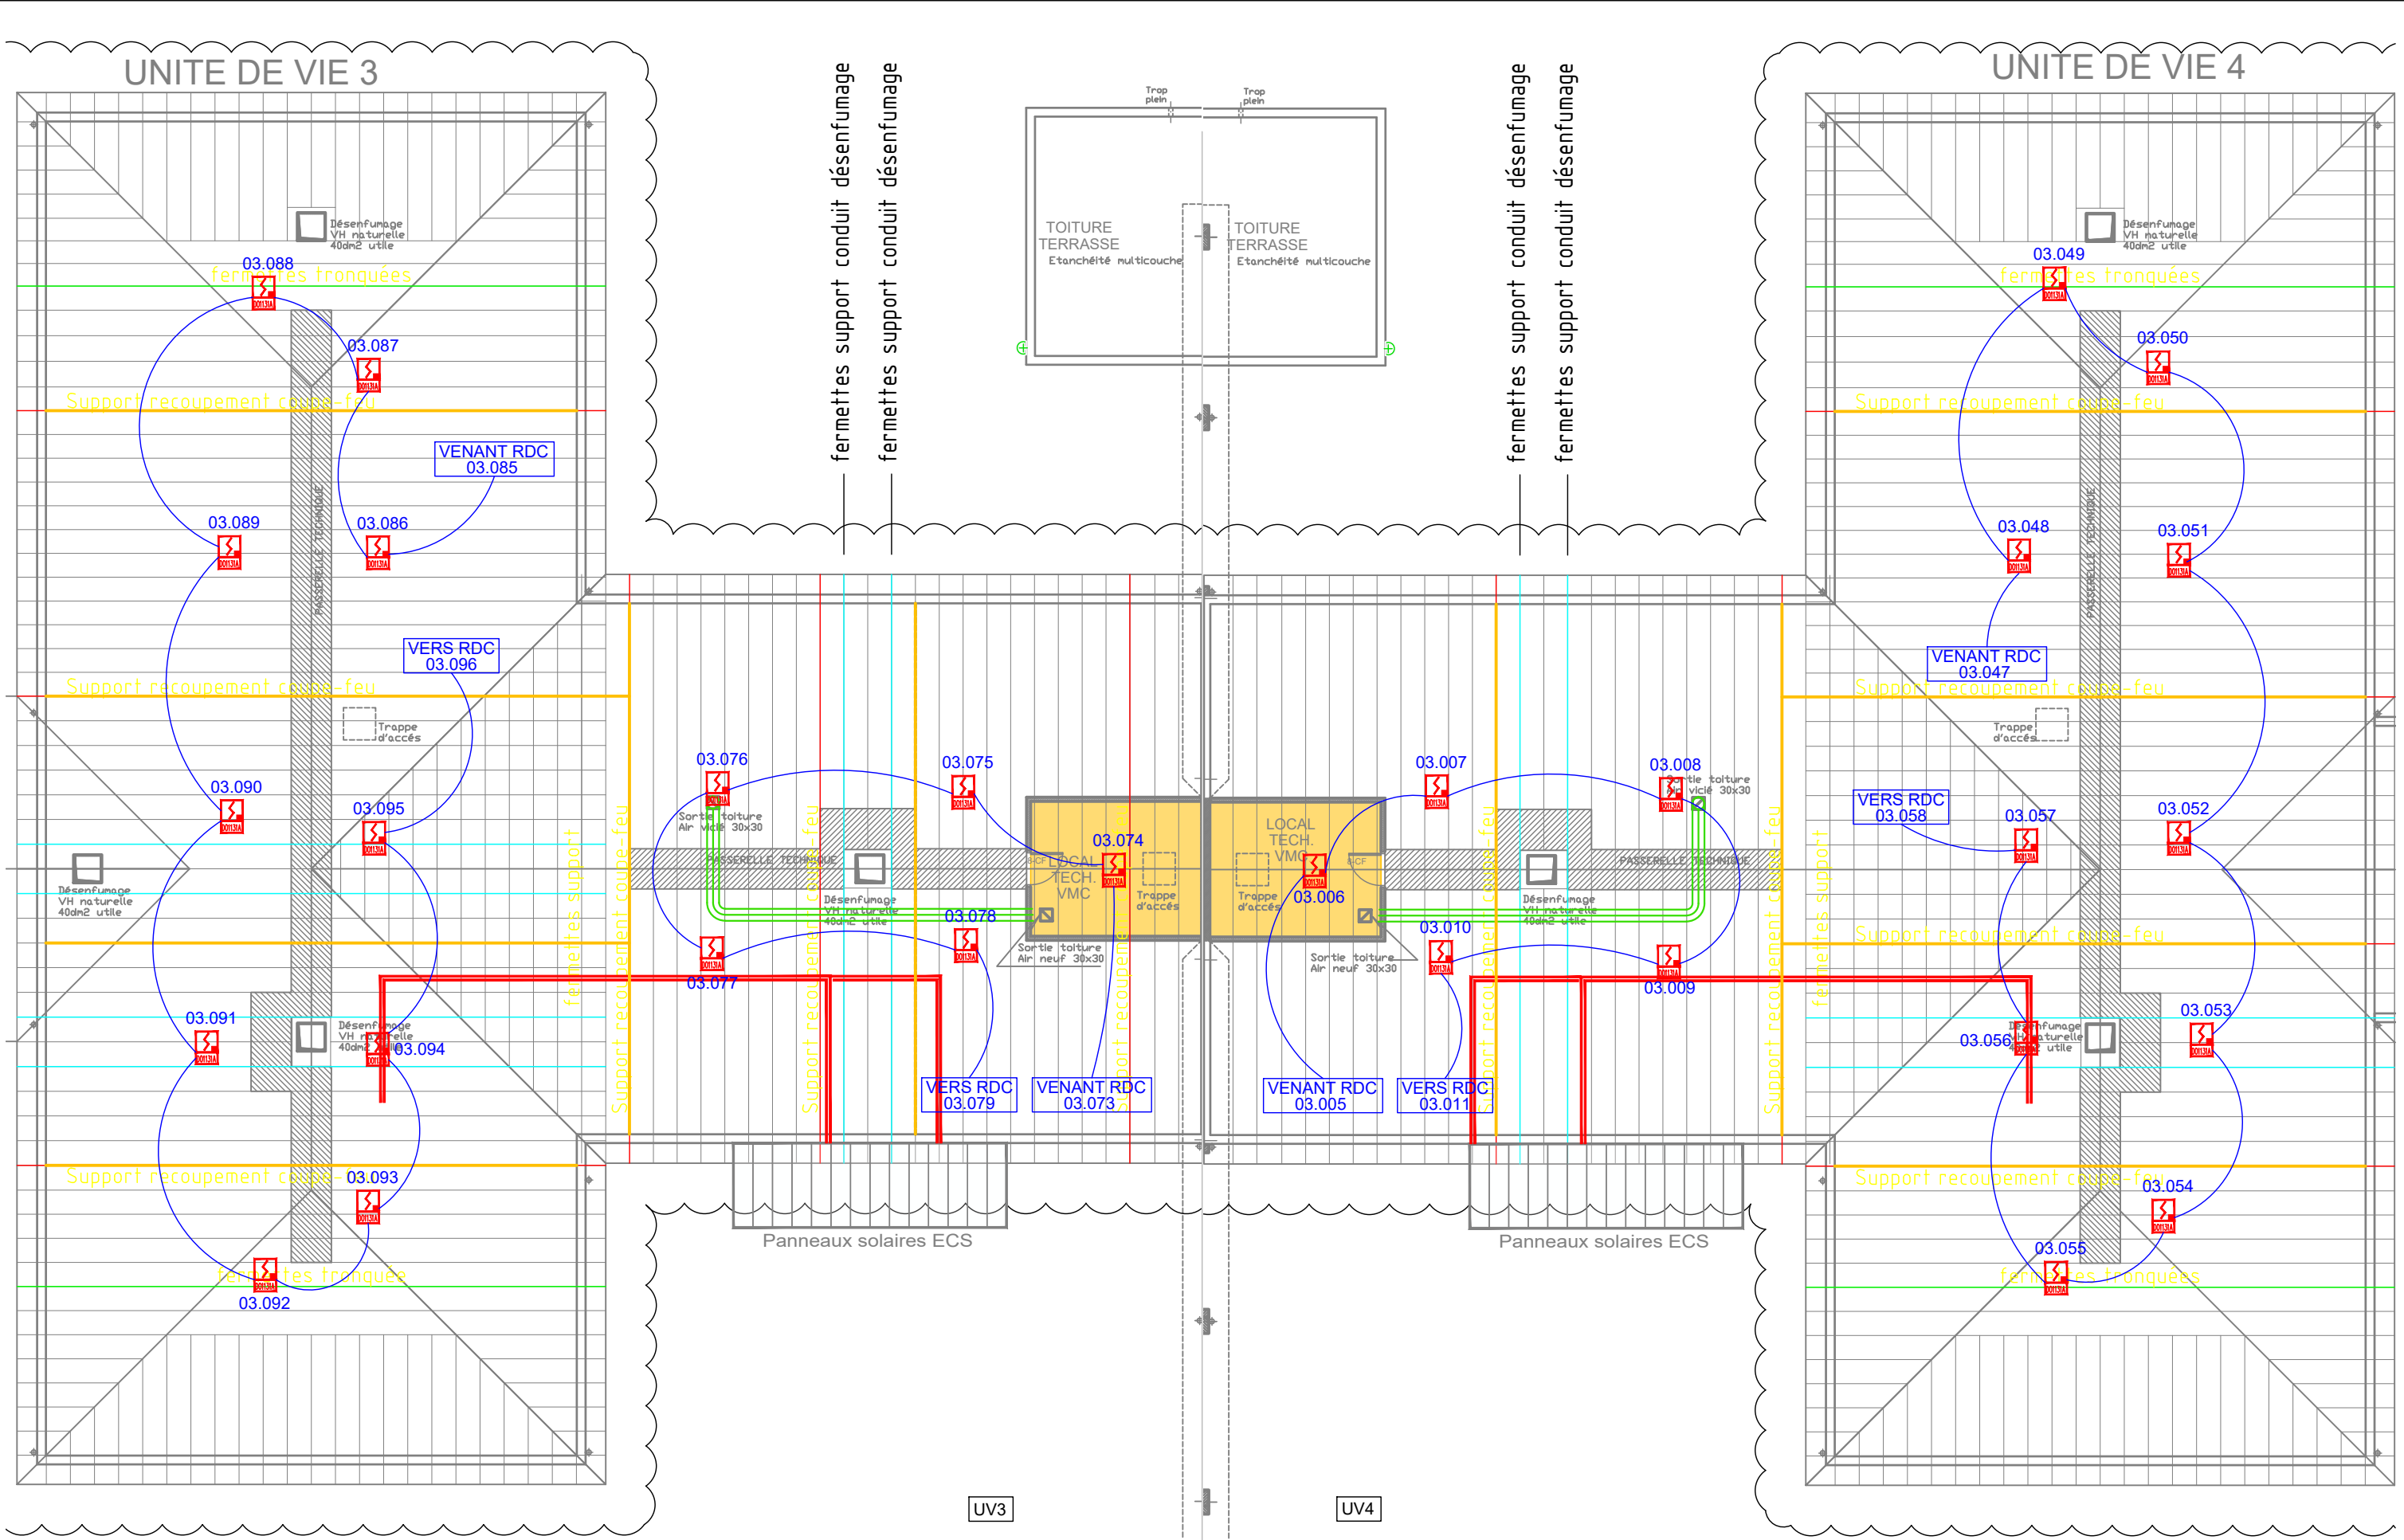

EHPAD PRE DE MILLET

REPLACEMENT CHARPENTE

MAITRE D'OUVRAGE



GHT COEUR D'OCCITANIE - CENTRE HOSPITALIER DE GRAULHET

MODIFICATIONS	INDICES	DATE
Première diffusion	0	Novembre 2023

**B.E.T. FERRER**
128, avenue du Marquisat
31170 TOURNEFEUILLE

COMBLE
SSI
Unités de vie 3 et 4

PHASE		PRO
AFFAIRE	DATE	ECHELLE
1013	Nov 2023	1/150
N° PLAN : EL-SSI		06
Dessiné par : LN		Vérifié par : MF

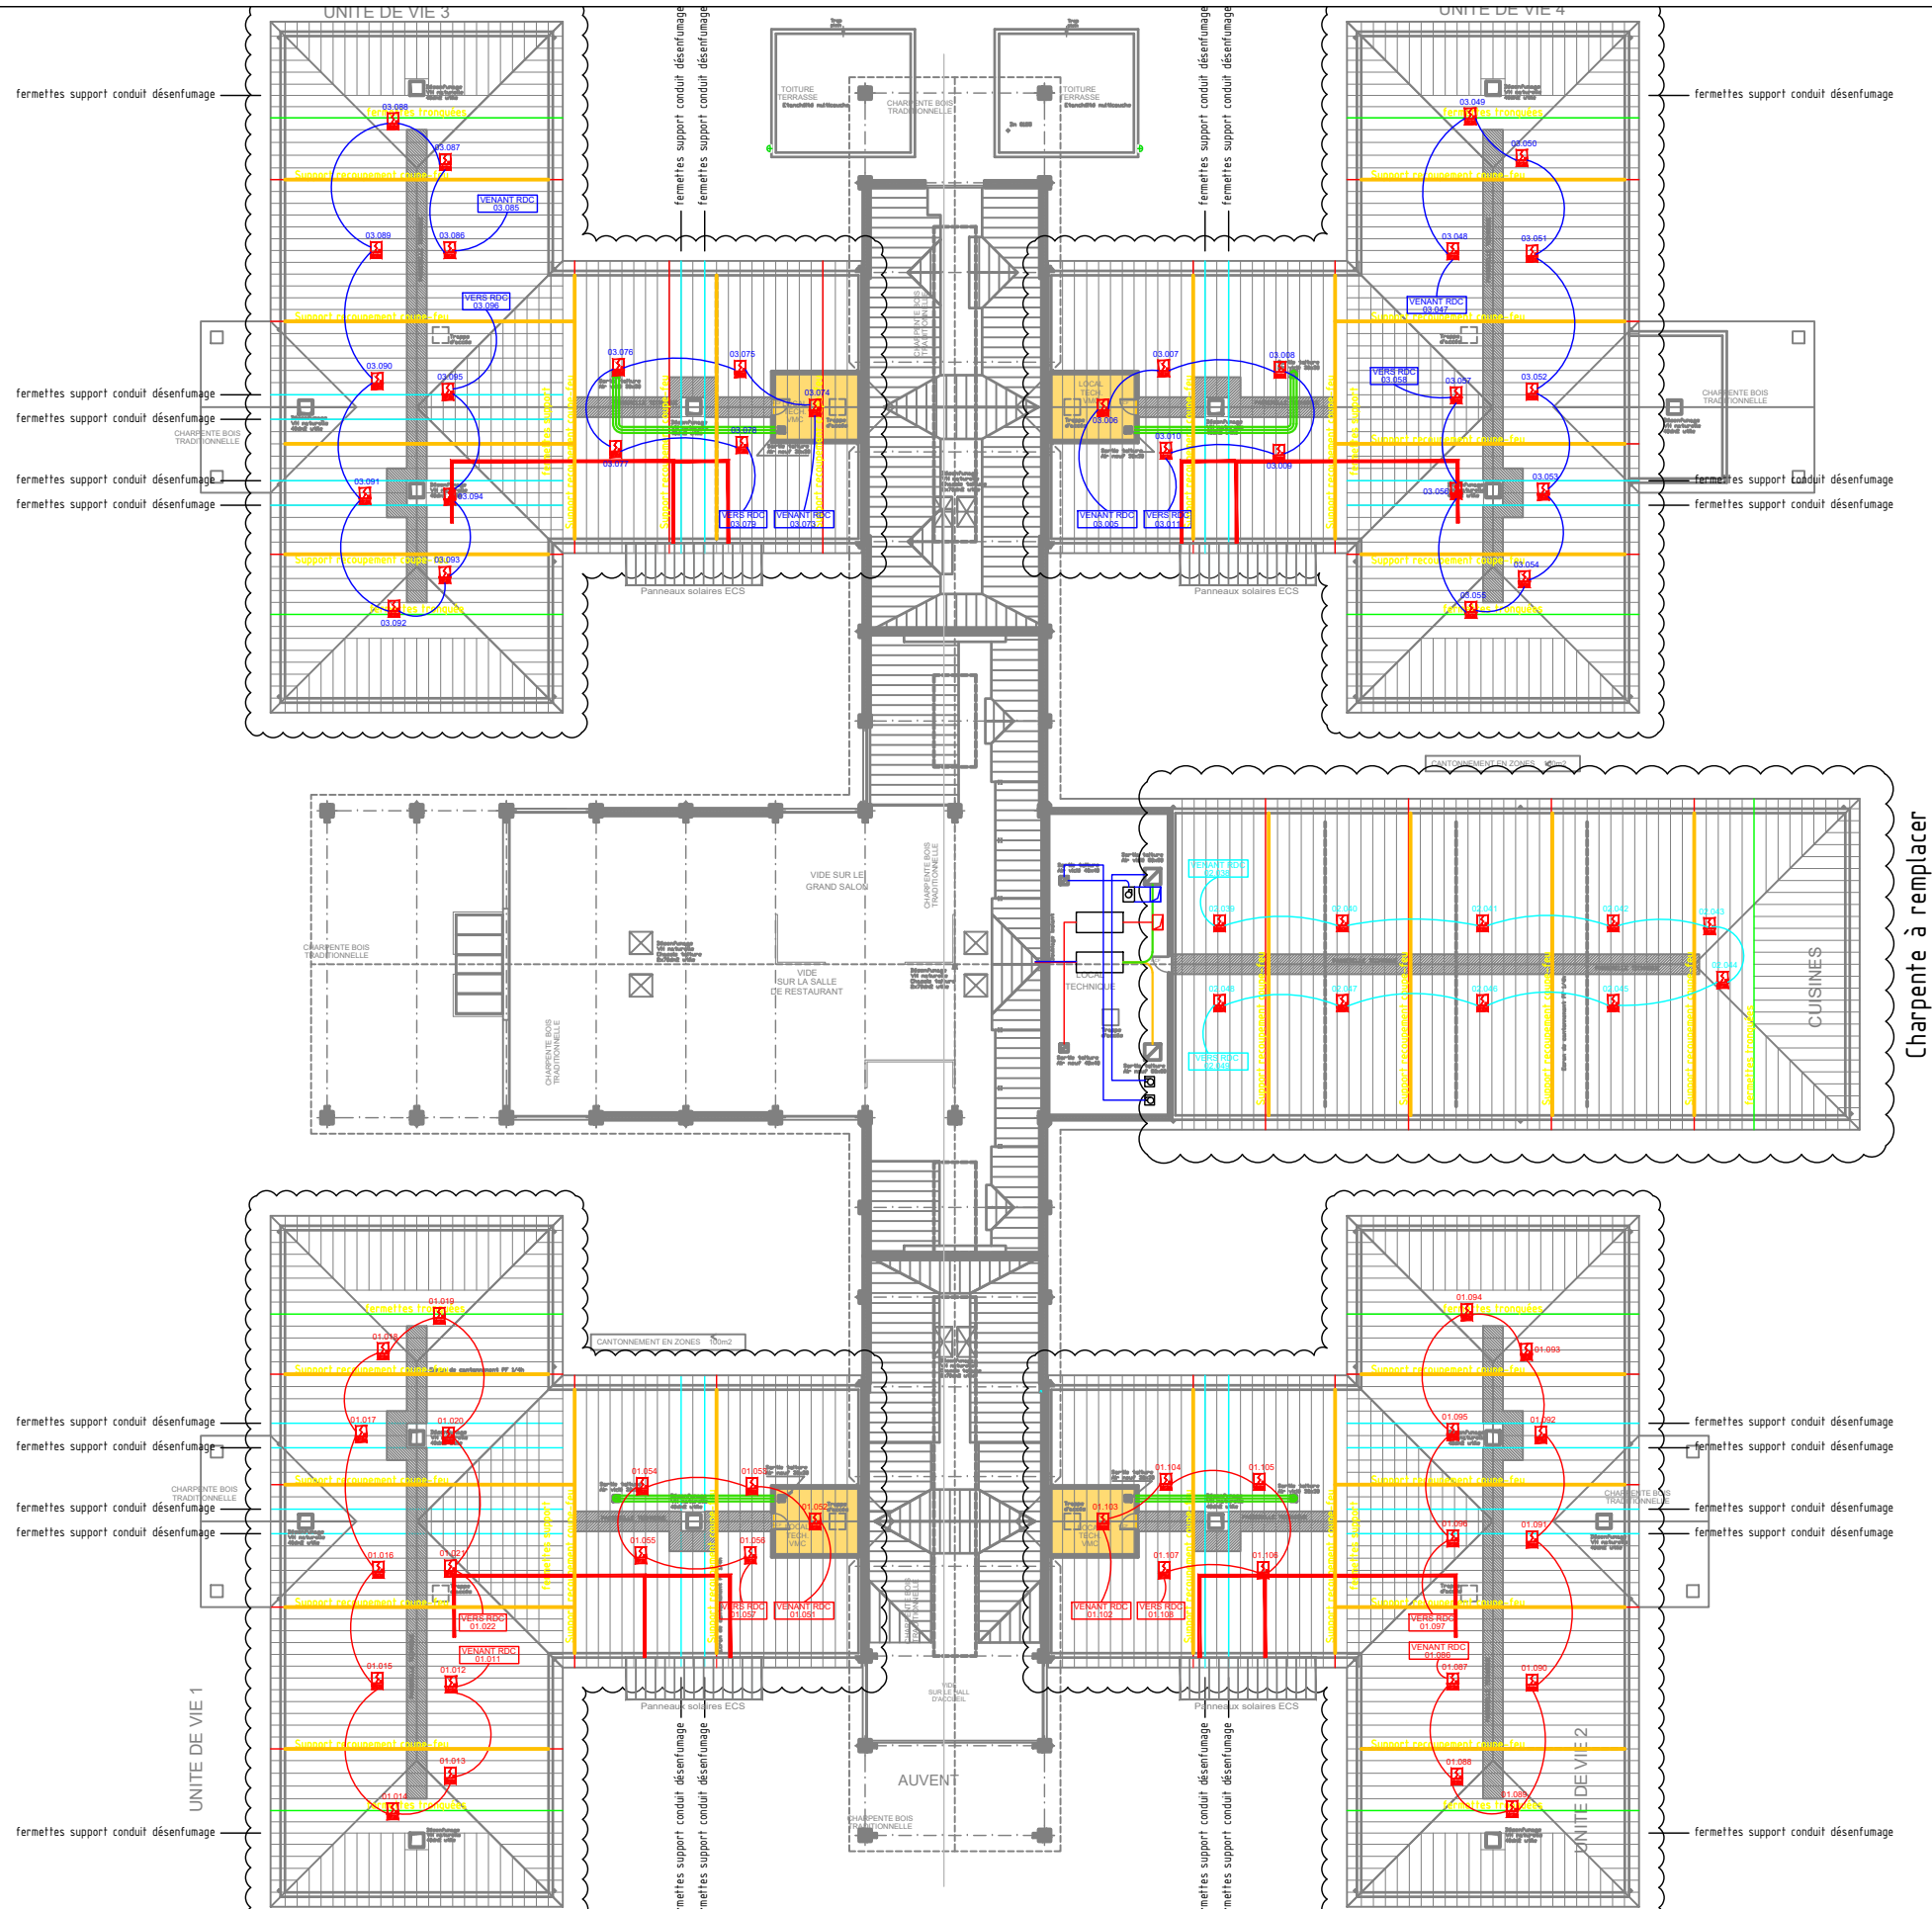

EHPAD PRE DE MILLET

REPLACEMENT CHARPENTE

MAITRE D'OUVRAGE



Centre Hospitalier
Graulhet

GHT COEUR D'OCCITANIE - CENTRE HOSPITALIER DE GRAULHET

MODIFICATIONS	INDICES	DATE
Première diffusion	0	Novembre 2023



B.E.T. FERRER

128, avenue du Marquisat
31170 TOURNEFEUILLE

TOITURES

PHASE		PRO
CHAFFRE	DATE	ECHELLE
1013	Nov 2023	1/375
N° PLAN : EL-SSI		07
Dessiné par : LN		Vérifié par : MF