








SOMMAIRE :

- 01 - Plan du rez-de-chaussée - Unités de vie 1 et 2 (1/150^{ème})
- 02 - Plan du rez-de-chaussée - Cuisine (1/150^{ème})
- 03 - Plan du rez-de-chaussée - Unités de vie 3 et 4 (1/150^{ème})
- 04 - Plan du comble - Unités de vie 1 et 2 (1/150^{ème})
- 05 - Plan du comble - Cuisine (1/150^{ème})
- 06 - Plan du comble - Unités de vie 3 et 4 (1/150^{ème})

LEGENDE

- 
- Type 1 : Luminaires étanche apparents

Type 2 : Downlights LED


Type 3 : Spots encastrés

Type 4 : Downlights LED classe II IP54 (Douche)

Type 5 : Plafonnier LED en applique

Détecteur en faux-plafond

Haut-parleur Sonorisation

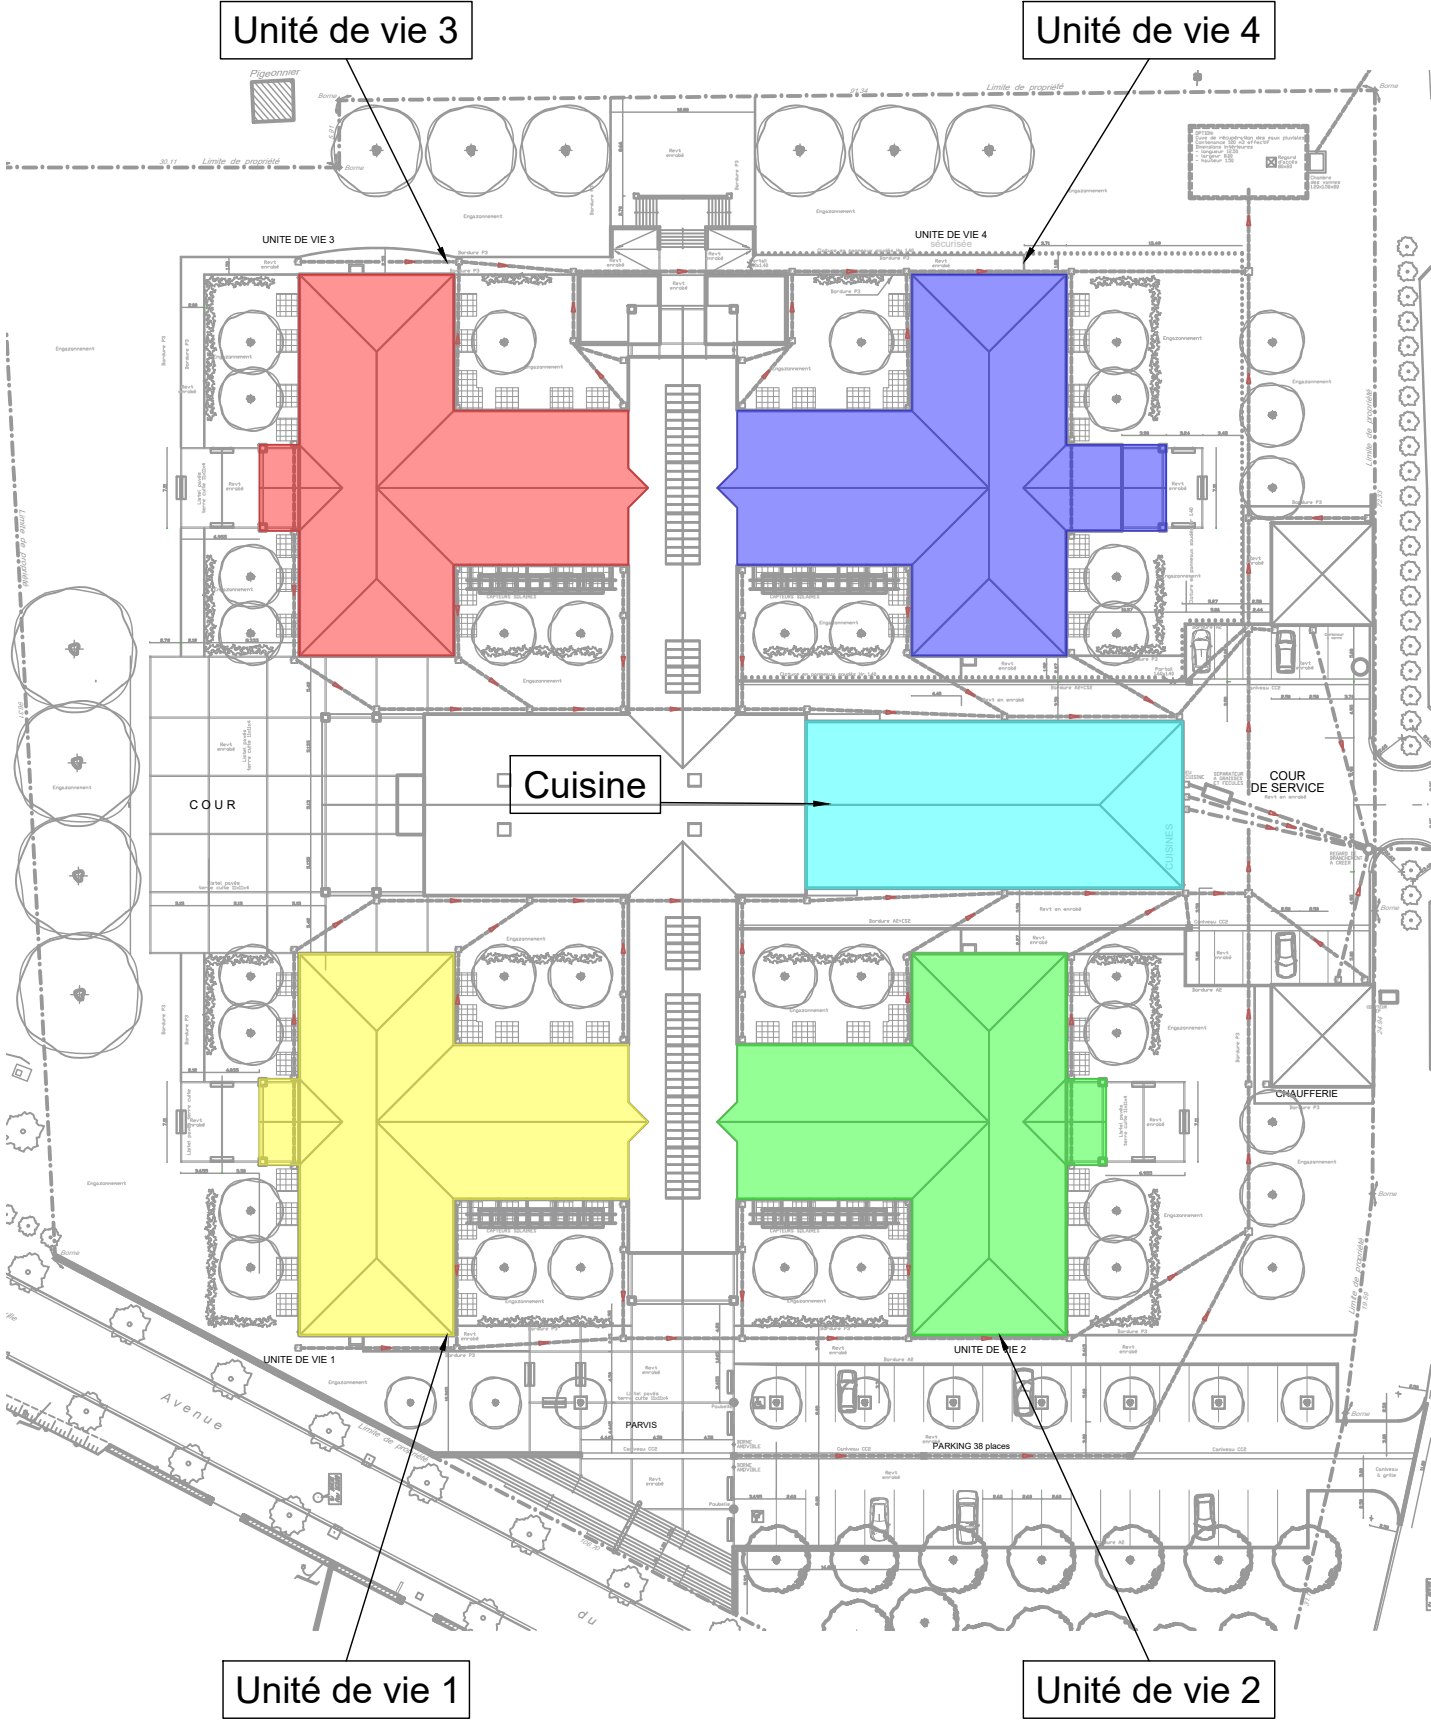

EHPAD PRE DE MILLET

REPLACEMENT CHARPENTE

MAITRE D'OUVRAGE



GHT COEUR D'OCCITANIE - CENTRE HOSPITALIER DE GRAULHET

MODIFICATIONS

Première diffusion

INDICES

0

DATE

Novembre 2023



B.E.T. FERRER

128, avenue du Marquisat
31170 TOURNEFEUILLE

Mise en conformité toitures des unités de vie et de la cuisine

Carnet de plans de repérages Eclairages en plafonds

PHASE

PRO

AFFAIRE

1013

DATE

Nov 2023


ECHELLE

N° PLAN : EL-Ecl

00

Dessiné par : LN

Vérifié par : MF

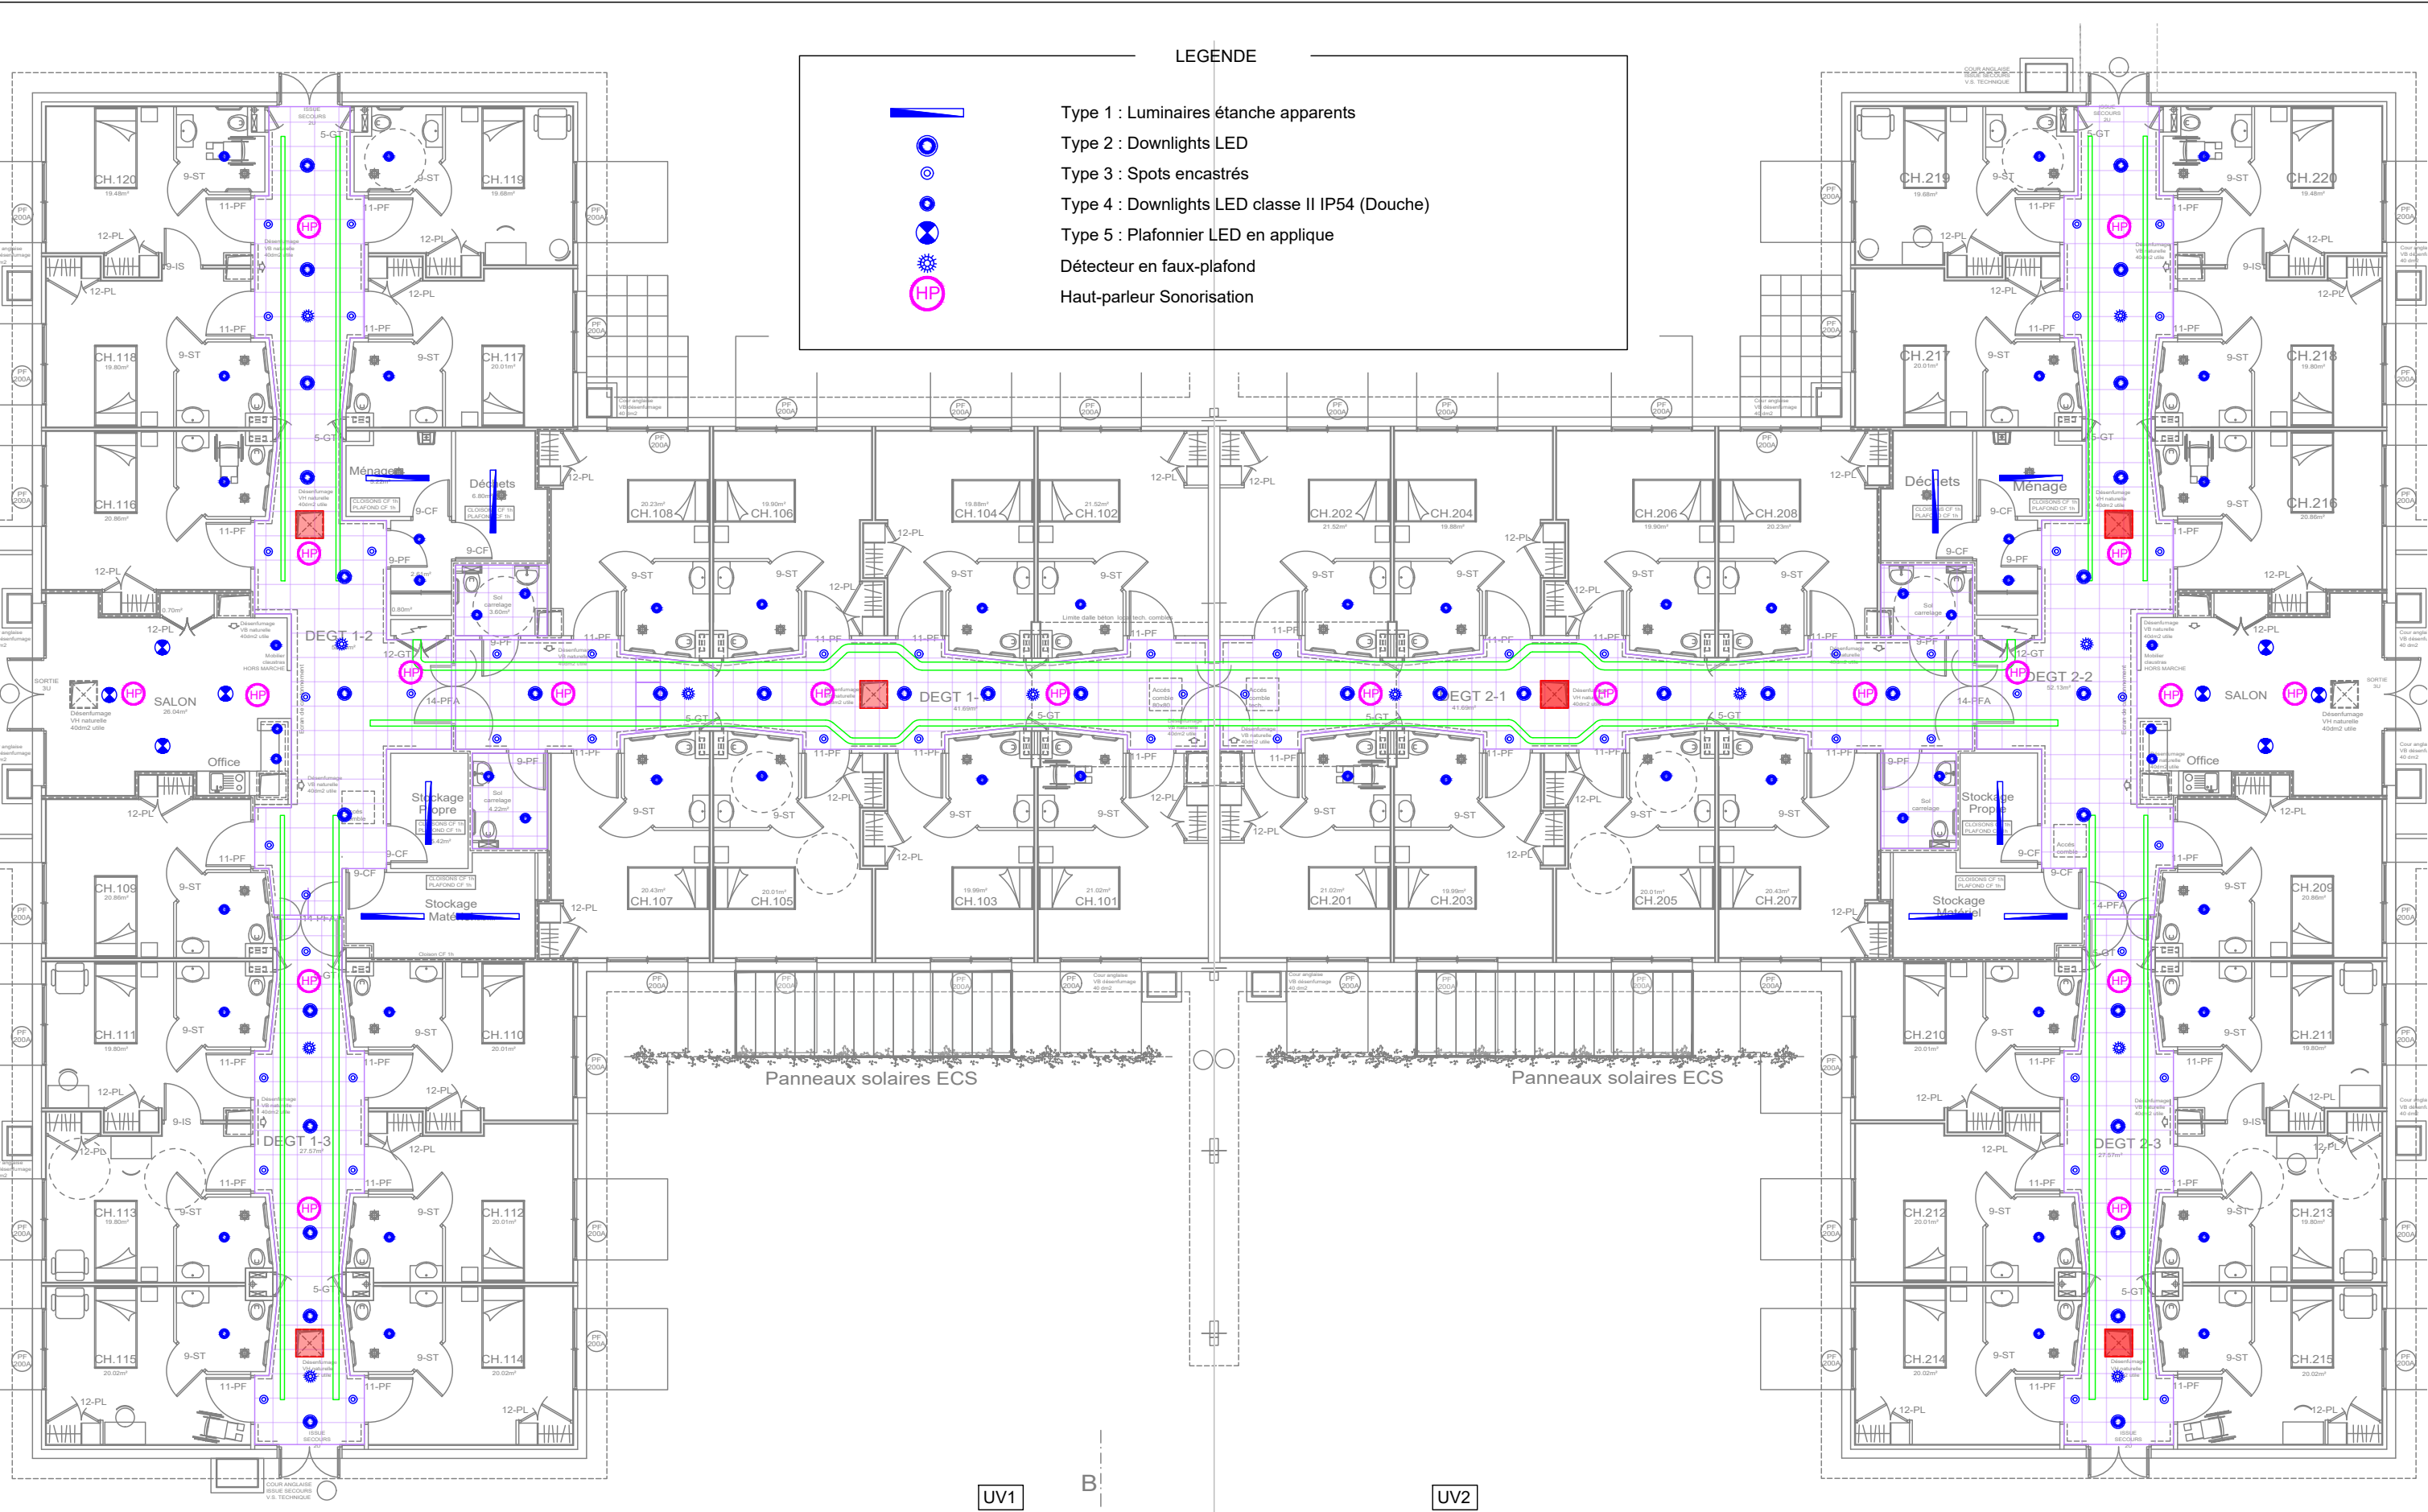

LEGENDE

- Type 1 : Luminaires étanche apparents
- Type 2 : Downlights LED
- Type 3 : Spots encastrés
- Type 4 : Downlights LED classe II IP54 (Douche)
- Type 5 : Plafonnier LED en applique
- Détecteur en faux-plafond
- Haut-parleur Sonorisation

PROJET

B.E.T. FERRER
128, avenue du Marquisat
31170 TOURNEFEUILLE

REZ DE CHAUSSEE
Eclairages et haut-parleurs en plafonds
Unités de vie 1 et 2

PHASE		PRO
AFFAIRE	DATE	ECHELLE
1013	Nov 2023	1/150
N° PLAN : EL-Ecl		01
Dessiné par : LN		
Vérifié par : MF		

EHPAD PRE DE MILLET

REPLACEMENT CHARPENTE

MAITRE D'OUVRAGE



GHT COEUR D'OCCITANIE - CENTRE
HOSPITALIER DE GRAULHET

MODIFICATIONS

Première diffusion


INDICES

0

DATE

Novembre 2023



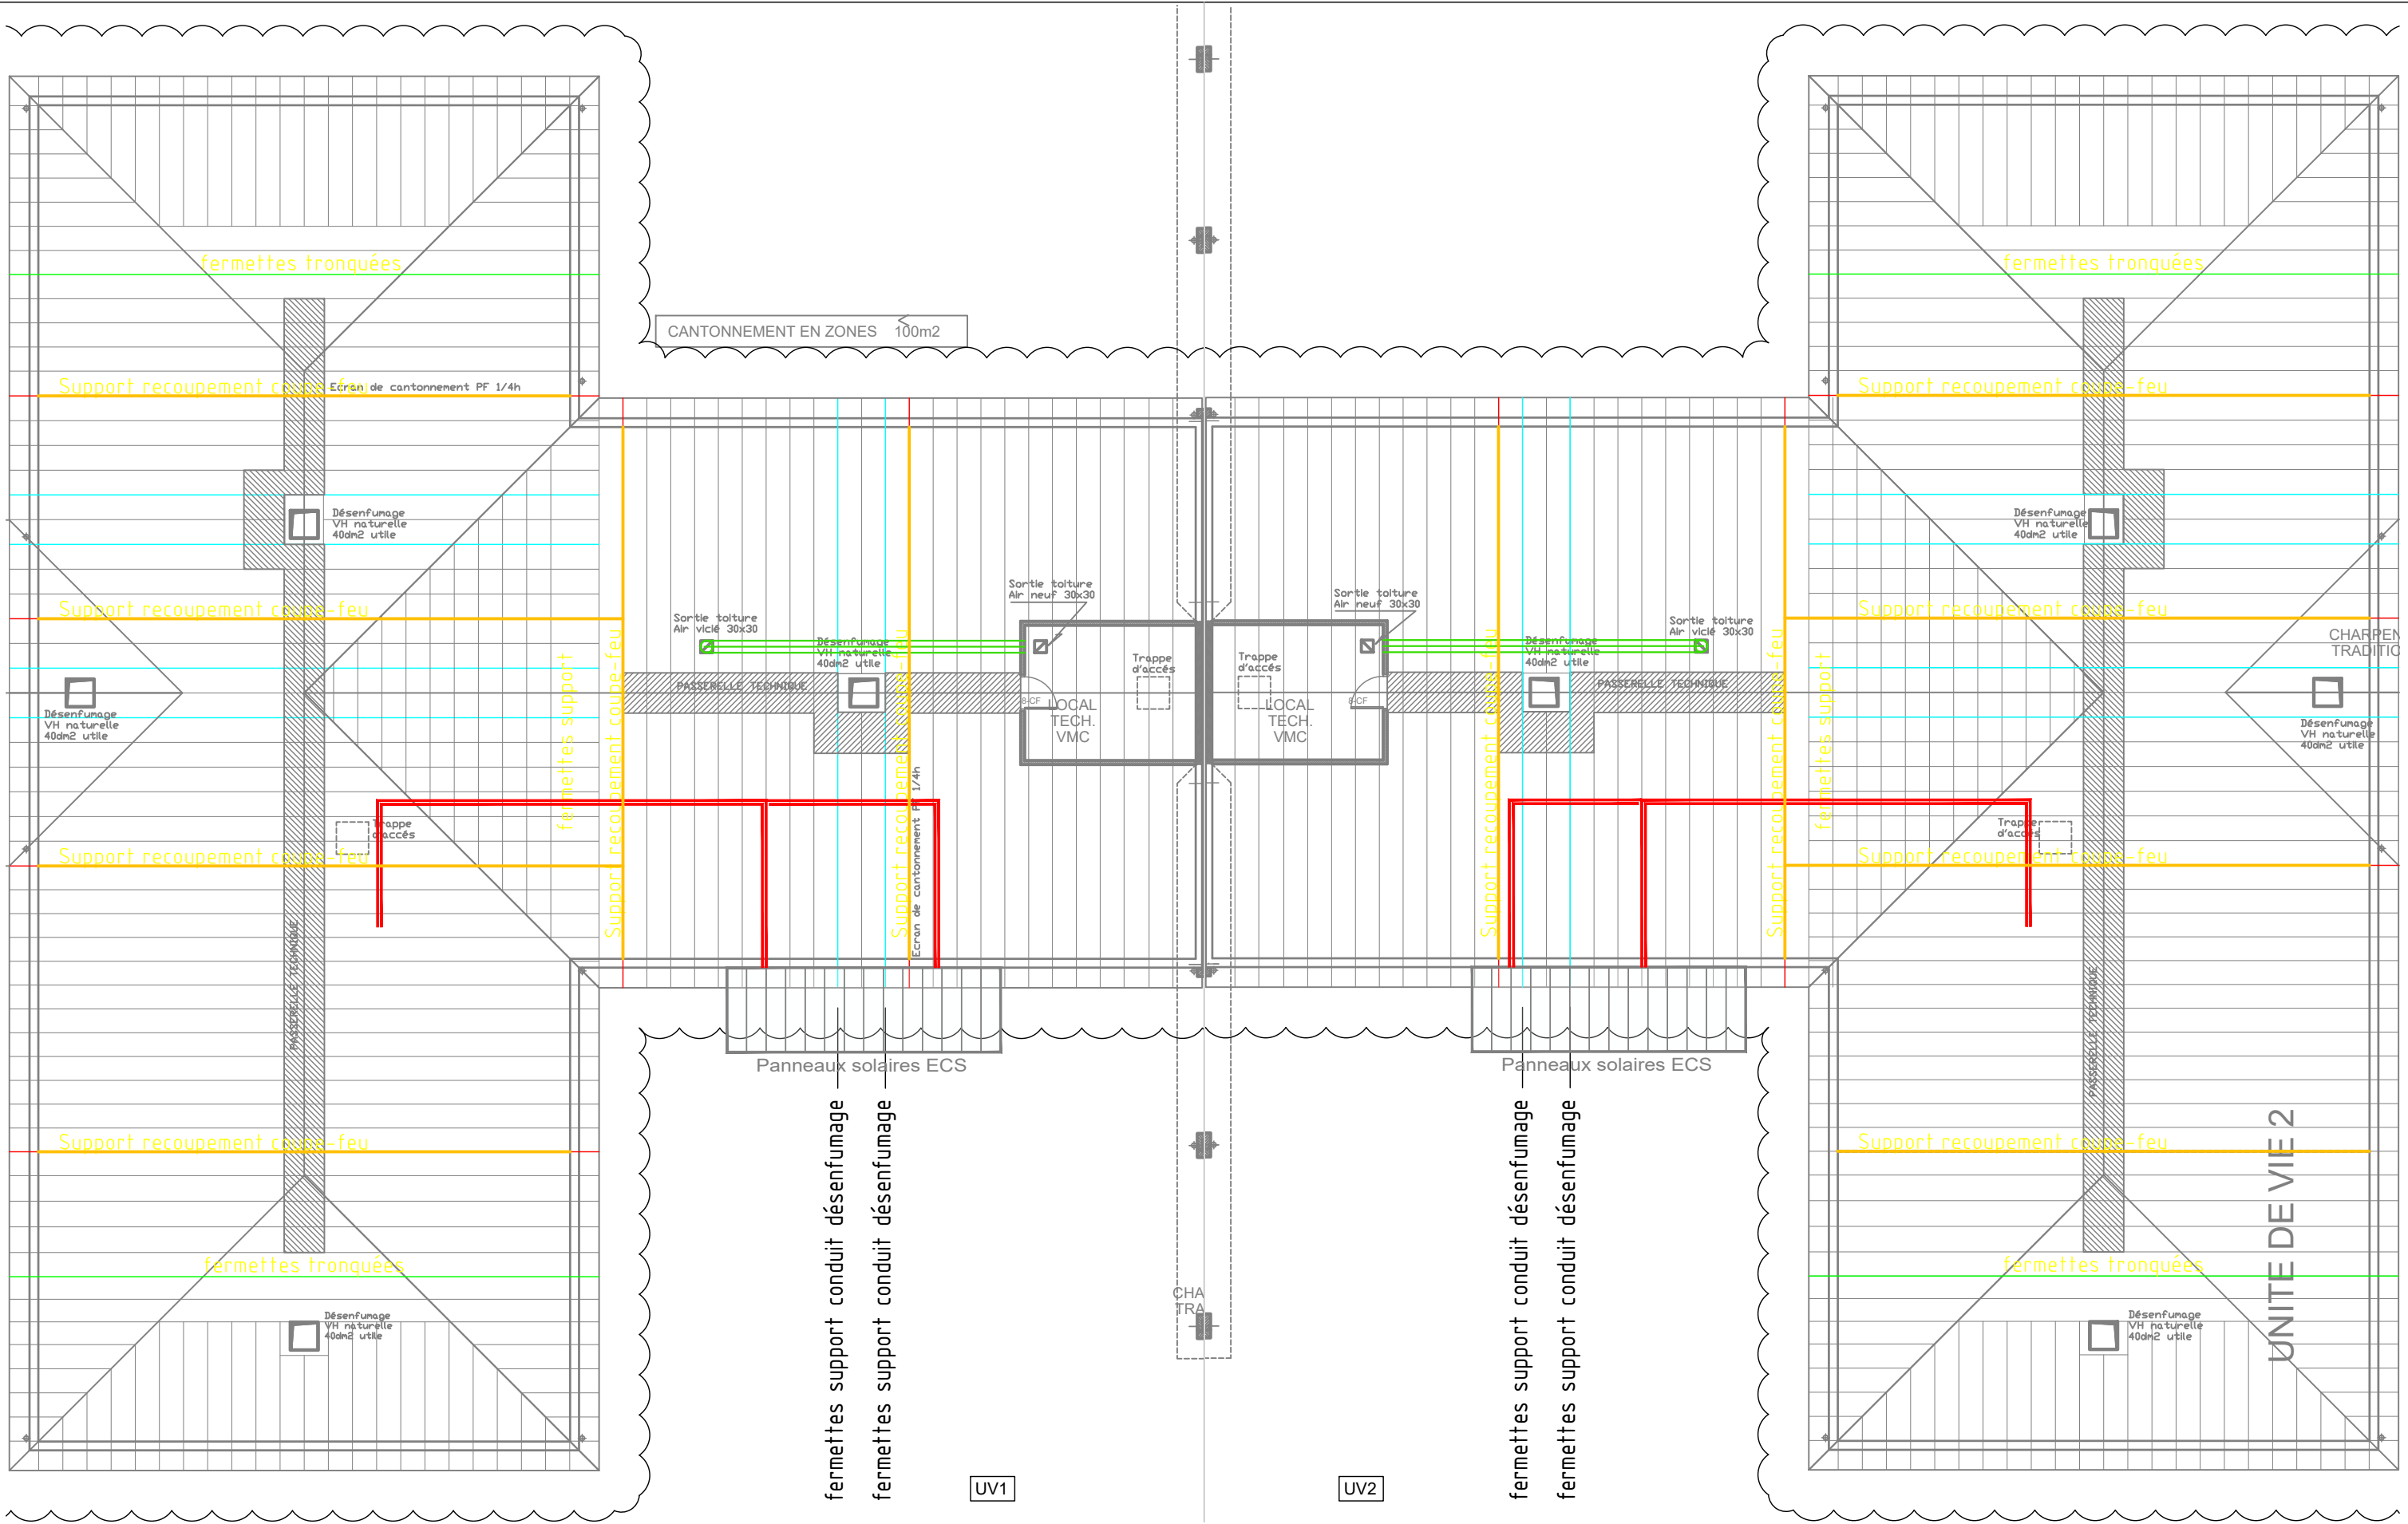

EHPAD PRE DE MILLET

REPLACEMENT CHARPENTE

MAITRE D'OUVRAGE



Centre Hospitalier
Graulhet

GHT COEUR D'OCCITANIE - CENTRE HOSPITALIER DE GRAULHET

MODIFICATIONS	INDICES	DATE
Première diffusion	0	Novembre 2023




B.E.T. FERRER

128, avenue du Marquisat
31170 TOURNEFEUILLE

COMBLE
Eclairages
Unités de vie 1 et 2

PHASE		PRO
AFFAIRE	DATE	ECHELLE
1013	Nov 2023	1/150
N° PLAN : EL-Ecl		04
Dessiné par : LN		
Vérifié par : MF		

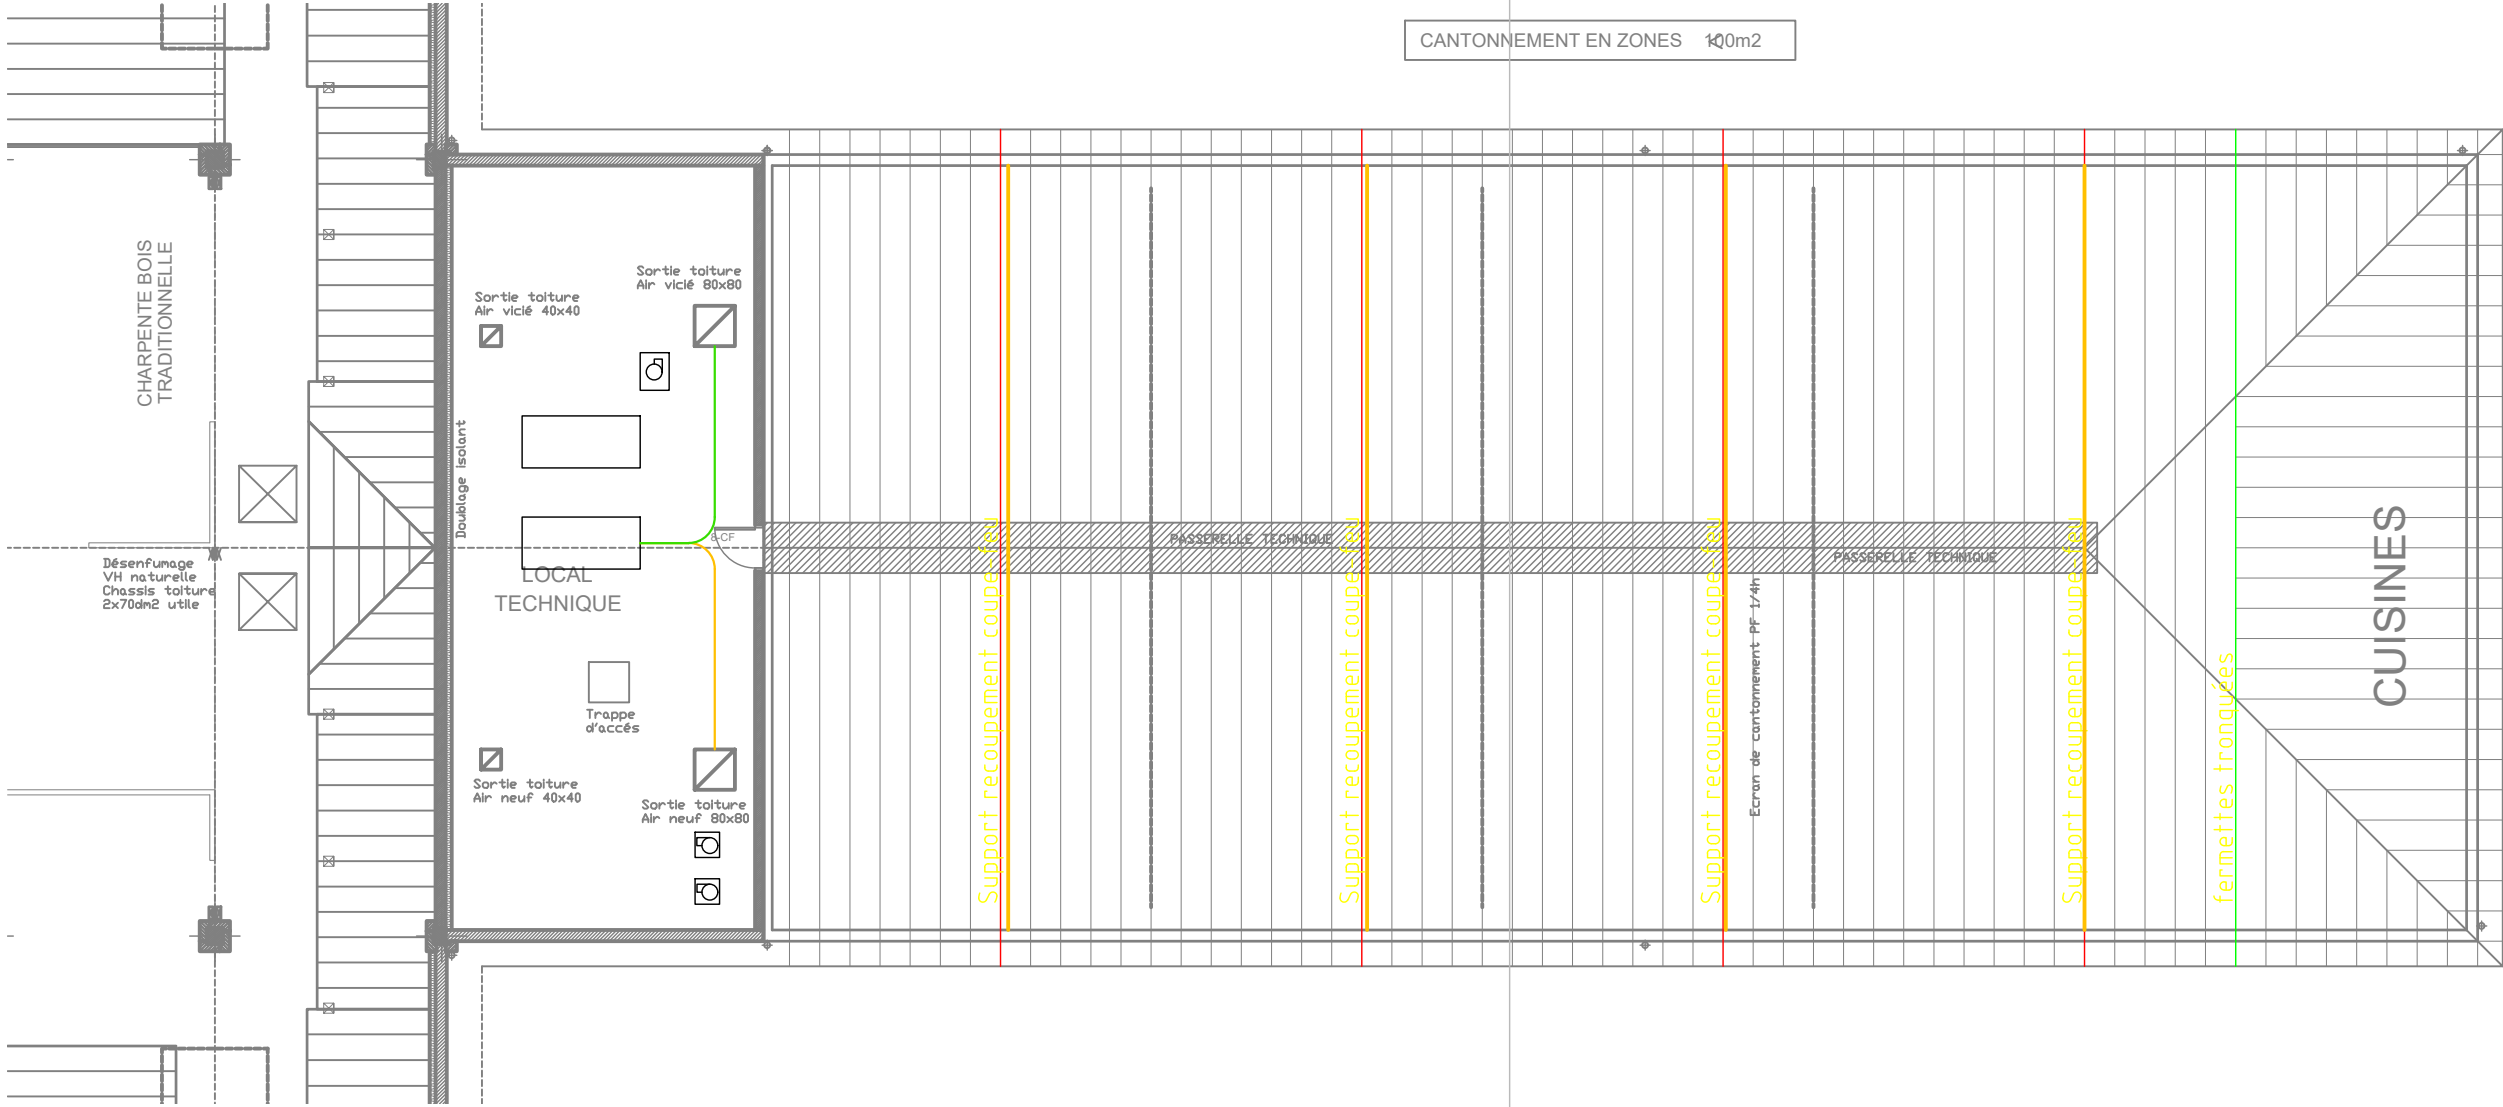


Charpente à remplacer

EHPAD PRE DE MILLET

REEMPLACEMENT CHARPENTE


MAITRE D'OUVRAGE



Centre Hospitalier
Graulhet

GHT COEUR D'OCCITANIE - CENTRE HOSPITALIER DE GRAULHET

MODIFICATIONS	INDICES	DATE
Première diffusion	0	Novembre 2023




B.E.T. FERRER

128, avenue du Marquisat
31170 TOURNEFEUILLE

COMBLE
Eclairages
Cuisine

PHASE	PRO	
AFFAIRE	DATE	ECHELLE
1013	Nov 2023	1/150
N° PLAN : EL-Ecl 05		
Dessiné par : LN		
Vérifié par : MF		

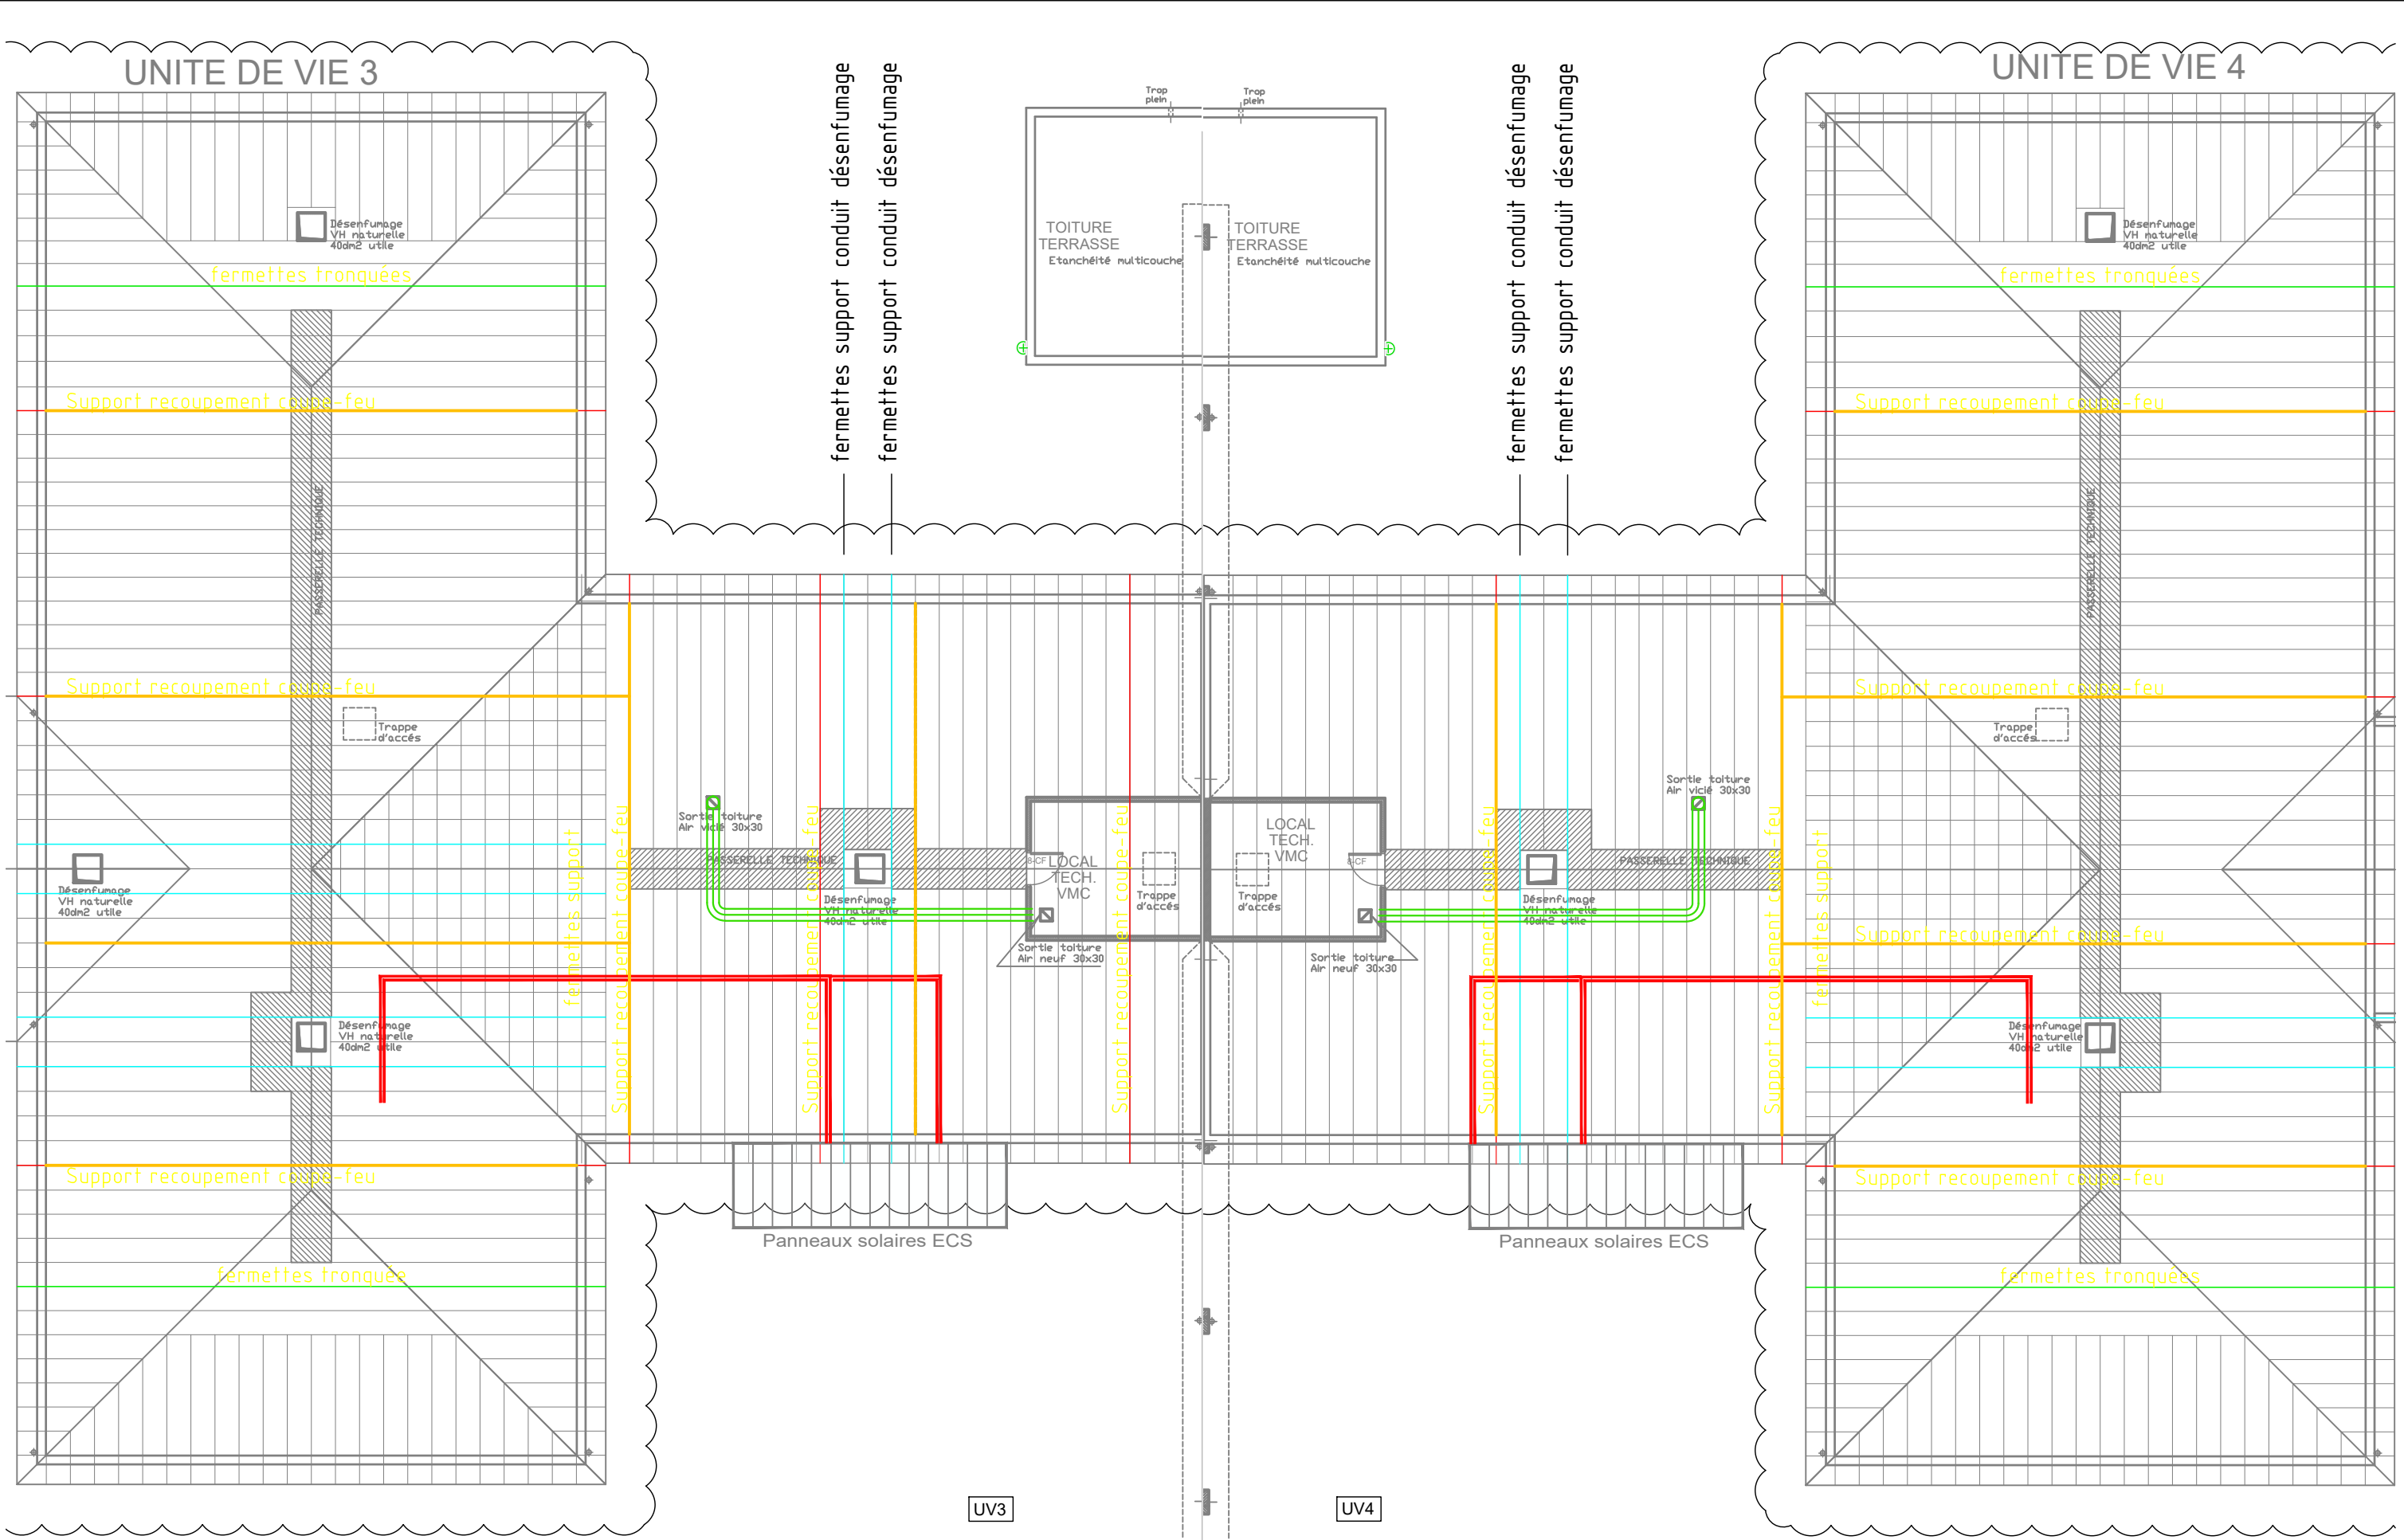

EHPAD PRE DE MILLET

REPLACEMENT CHARPENTE

MAITRE D'OUVRAGE



GHT COEUR D'OCCITANIE - CENTRE HOSPITALIER DE GRAULHET

MODIFICATIONS	INDICES	DATE
Première diffusion	0	Novembre 2023



**B.E.T. FERRER**
128, avenue du Marquisat
31170 TOURNEFEUILLE

COMBLE
Eclairages
Unités de vie 3 et 4

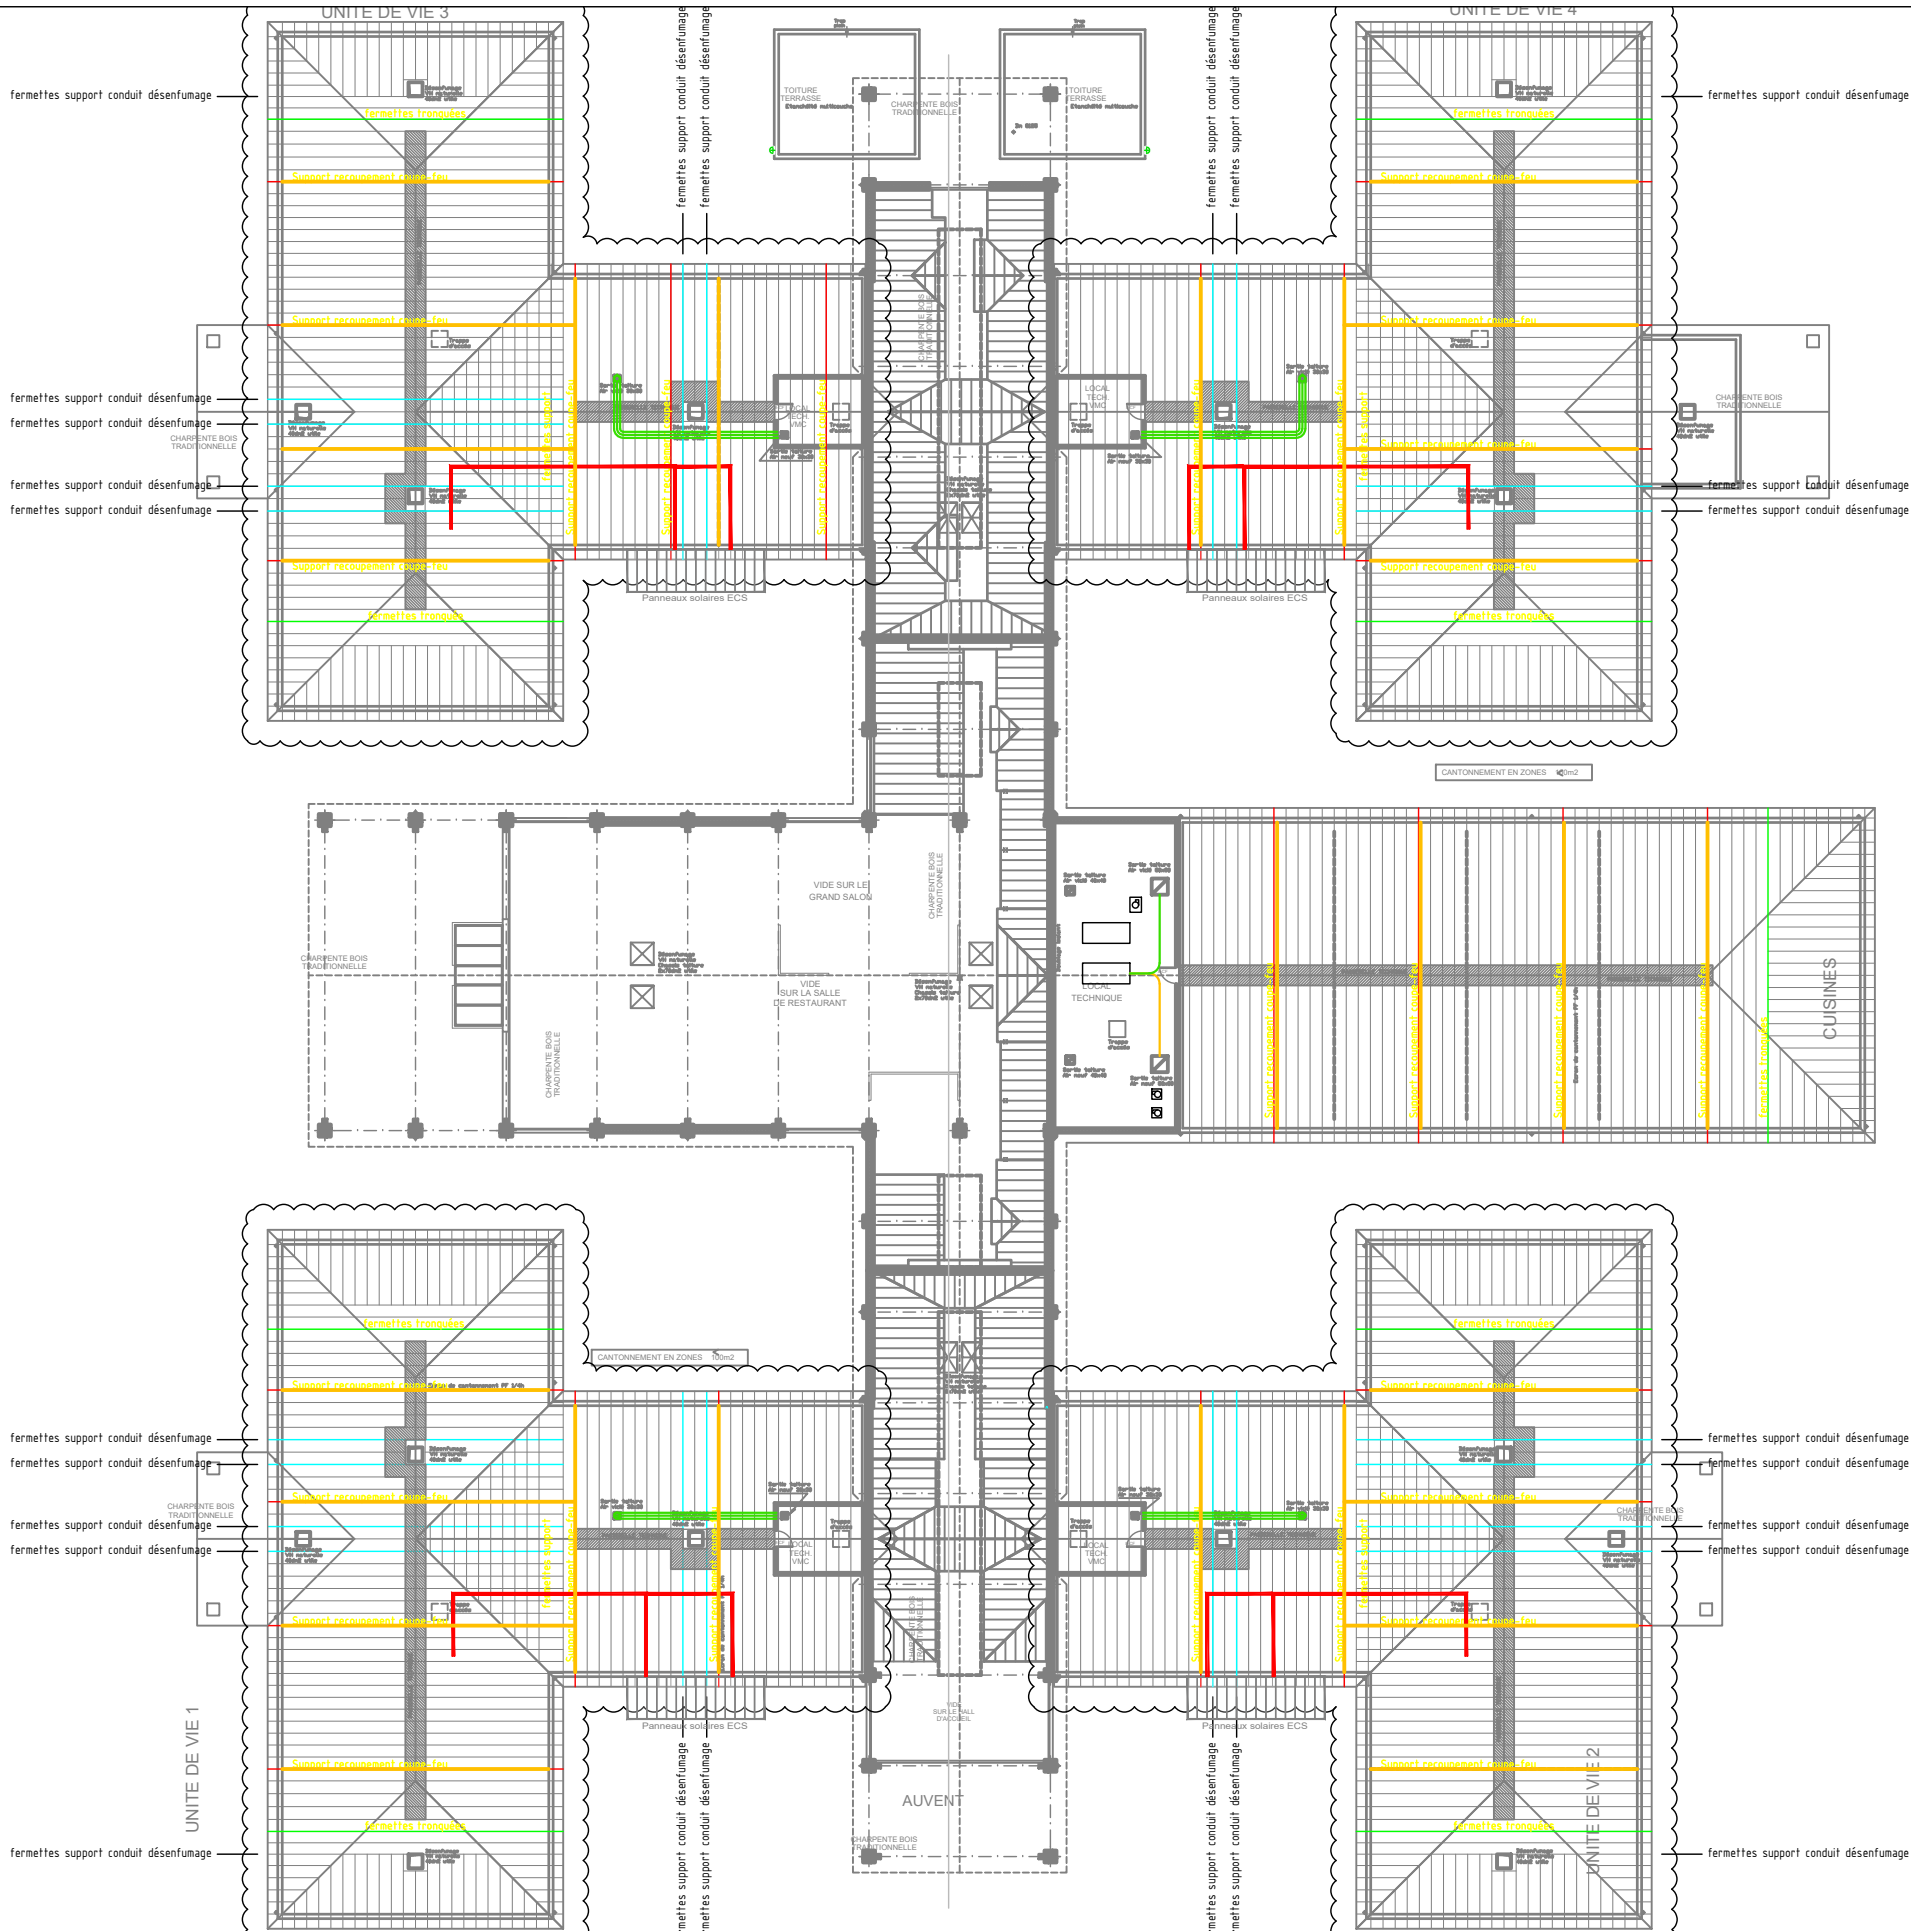PHASE		PRO
1013	Nov 2023	1/150
N° PLAN : EL-Ecl		06
Dessiné par : LN		Vérifié par : MF



Charpente à remplacer

<div>EHPAD PRE DE MILLET</div> <div>REPLACEMENT CHARPENTE</div>	<div>MAITRE D'OUVRAGE</div> <div></div> <div>GHT COEUR D'OCCITANIE - CENTRE HOSPITALIER DE GRAULHET</div>	MODIFICATIONS		INDICES	DATE	<div></div> <div>B.E.T. FERRER</div> <div>128, avenue du Marquisat 31170 TOURNEFEUILLE</div> <div>TOITURES</div>	<div>PHASE</div> <div>PRO</div>		
		Première diffusion		0	Novembre 2023		AFFAIRE	DATE	ECHELLE
							1013	Nov 2023	1/375
							N° PLAN : EL-Ecl		
						Dessiné par : LN			
						Vérifié par : MF			