


Cas N°3 : Chambre

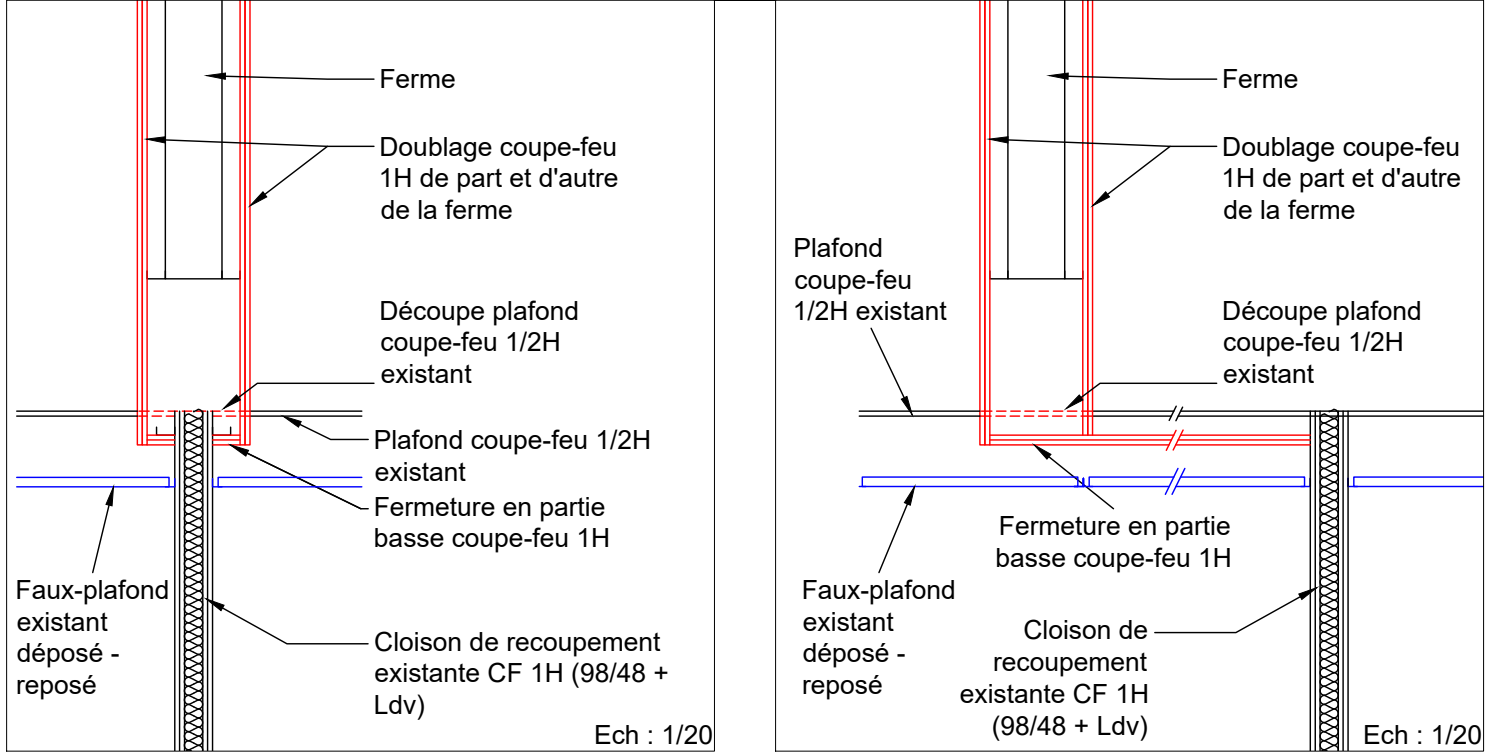

Cas N°1 : Recouplements alignés

Cas N°2 : Recouplements décalés

LEGENDE

- Nouveau Plafond CF 1h - + L Soufflée
- Nouveau Faux-plafond EXLA - 600X600
- Recouplement Coupe-feu 1H en comble
- Recouplement J12 Coupe-feu 1H au rez-de-chaussée

EHPAD PRE DE MILLET

Chemin de la Geysses
81300 GRAULHET

MAITRE D'OUVRAGE
Centre Hospitalier Graulhet
19, RUE DU DOCTEUR BASTIE, BP49
81301 GRAULHET CEDEX
TEL: 05.63.42.30.00

ARCHITECTE
BET FERRER
128, AVENUE DU MARQUISAT
31170 TOURNEFEUILLE
TEL: 05.34.51.48.48

BUREAU DE CONTROLE
APAVE
20 RUE GUSTAVE EIFFEL - ZA ALBITECH
81000 ALBI
TEL: 05.63.54.10.26

BUREAU D'ETUDE
3J TECHNOLOGIES
8 BOULEVARD MARCEL PAUL
ZI PAININ-CONCERTO - BP 50003
31170 - TOURNEFEUILLE
TEL: 05.34.50.21.93
3j@3jtechnologies.fr

DOSSIER DE CONSULTATION DES ENTREPRISES ADDITIF

REPERAGE PLAFONDS ET RECOUPEMENTS PROJET

Indices:	Date:	Modifications:	Pilote de projet:	Etabli par:
0	01/24	EMISSION ORIGINALE	M. FERRER	L.N

N° de l'Affaire	Phase	Date	Ech	N° de Plan	Indice
1013	PRO	01/24	1/125	Additif-02	0

CE DOCUMENT EST PROPRIETE DU BET FERRER. IL NE PEUT ETRE COMMUNIQUE A DES TIERS NI REPRODUIT SANS AUTORISATION EXPRESSE.