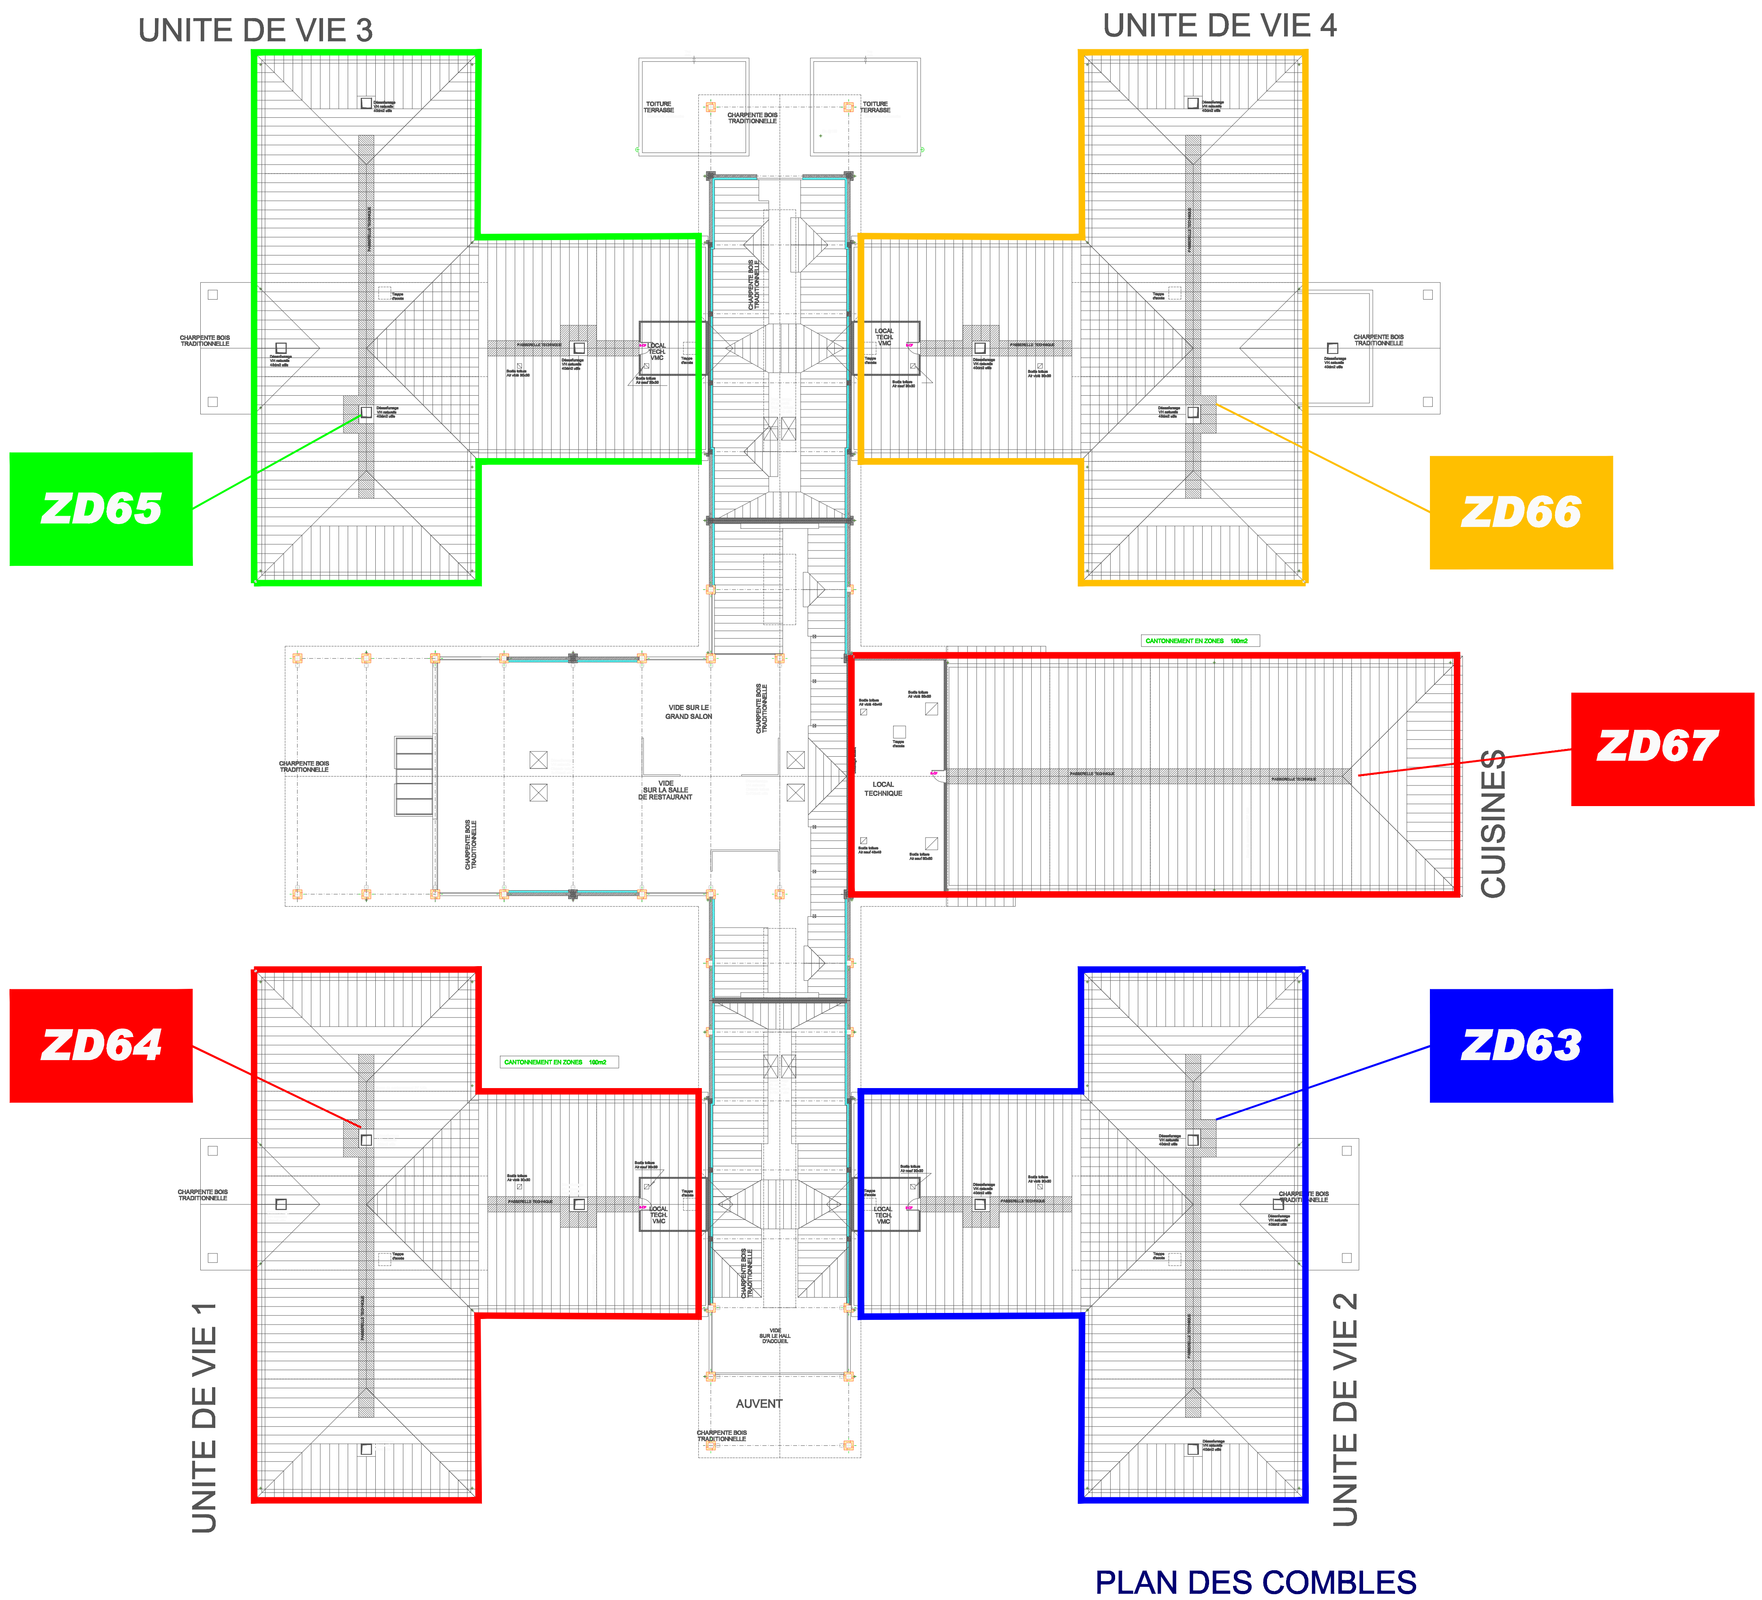

PLAN DES COMBLES

- CLAPET COUPE-FEU
- TABLEAU DE REPORT ALPHANUMERIQUE
- P.C.F. (LIMITE DE Z.C. AVEC CONTACT DE POSITION)

VILLE DE GRAULHET
DEPARTEMENT DU TARN

CONSTRUCTION D'UN EHPAD

Etablissement Hospitalier pour Personnes Agées Dépendantes
au Pré de Millet

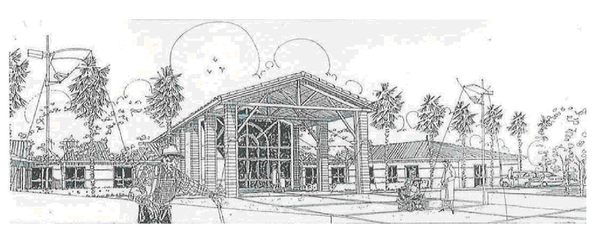

DOSSIER SSI

Modifications :
- A - le 21 juillet 2009 - mise à jour dossier SSI

MAITRISE D'OUVRAGE
Hôpital de Graulhet
Bd de la Liberté
81301 GRAULHET cedex

CONDUITE D'OPERATION
DIRECTION DEPARTEMENTALE DE L'EQUIPEMENT - ALBI

MAITRISE D'OEUVRE
J.J. DURANCET Ph. GUITTON J.P. PAGNOUX GCAU ARCHITECTES URBANISTES
georges souliet architecte dplg
PEI
SETES
ASTRAGALE

INDICE	A				
0606		EXE	COMBLES PLAN DE LOCALISATION Z.A.-Z.S.-Z.F.-Z.D.	20 sept. 2007 Ech: 1/100	Plan SSI03