
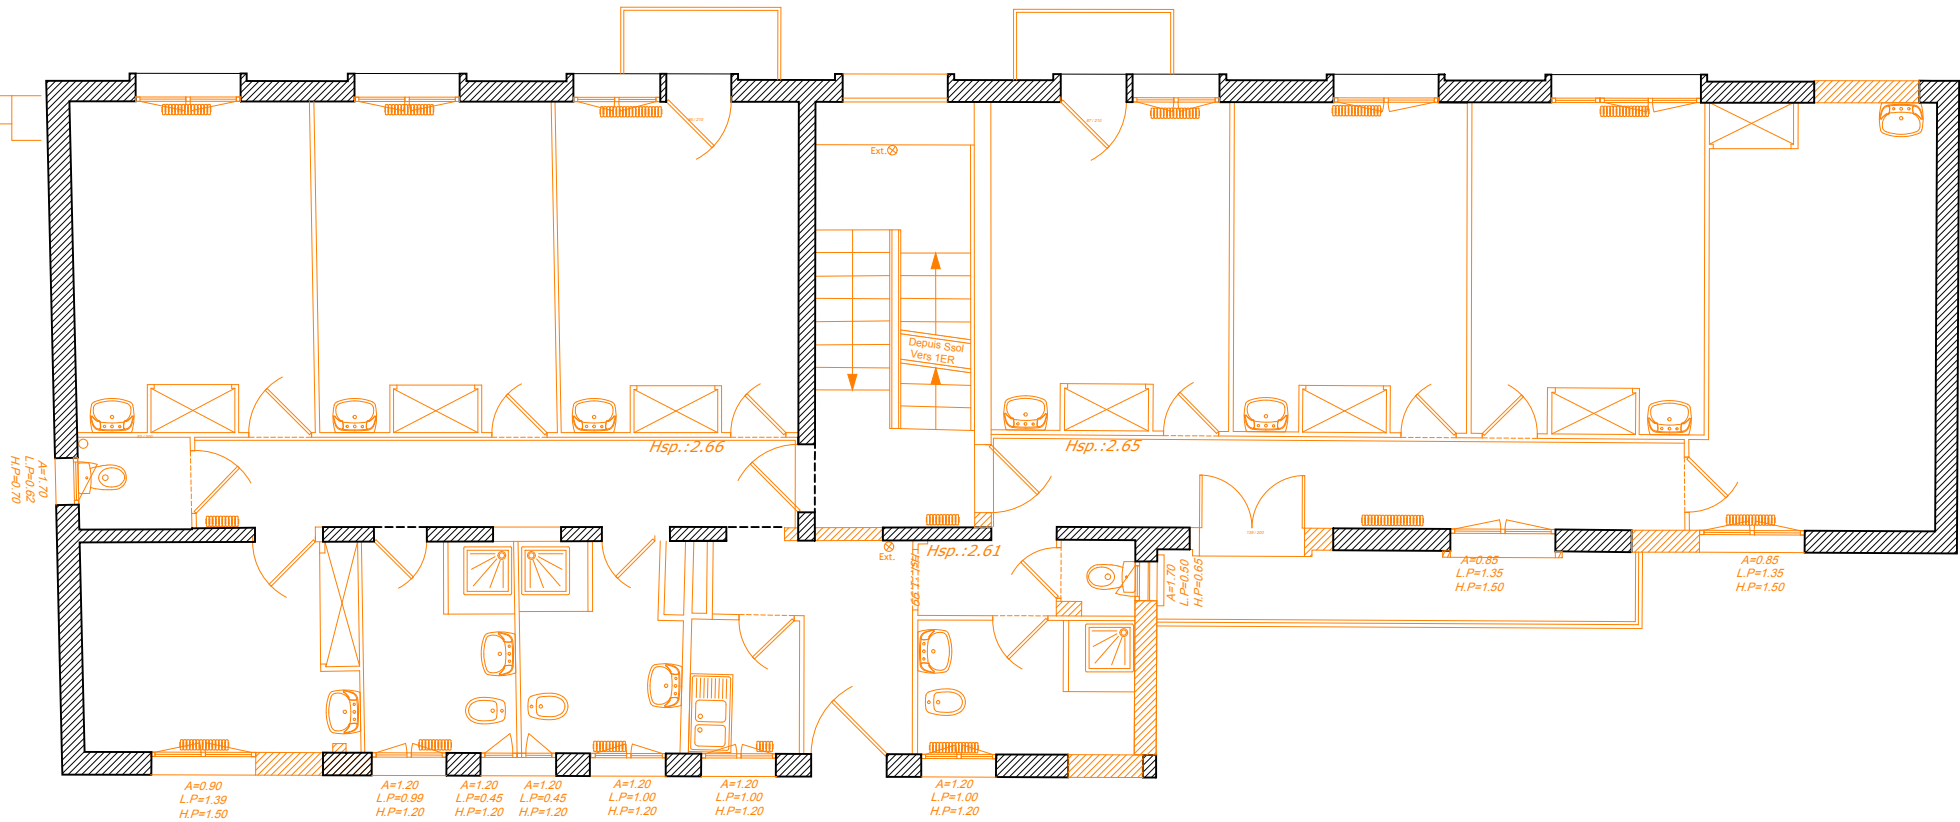


LEGENDE DEMOLITIONS

Eléments démolis ou déposés

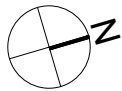

<div><div><div><div></div><div></div><div></div></div><div>MAÎTRE D'OUVRAGE / CENTRE HOSPITALIER DE ALBI 22Bd Général Sibile - 81000 ALBI</div></div><div><div><div><div></div><div></div><div></div></div><div>ARCHITECTE MANDATAIRE / ATELIER D'ARCHITECTURE A4 Patrick PINEL - Murielle PIRIOU 59, avenue Crampel - 31400 TOULOUSE tél 05 61 14 95 95 mail contact@ateliera4.fr www.ateliera4.fr</div></div><div><div><div><div></div><div></div><div></div></div><div>BUREAU D'ETUDES TECHNIQUES TCE - VRD / TPF Ingenierie 78, chemin des Sept Deniers - 31204 TOULOUSE tél 05 61 57 18 72</div></div></div></div></div>					INTERNAT ALBI - BATIMENT 16				
PLAN/ DEMOLITION - N0 - NIVEAU PARKING					BATIMENT / NIVEAU B16 / N0				
DESSIN PAR/ T.M.	DATE / AVRIL 2024	ECHELLE / 1/100	PHASE / PRO	NUMERO PLAN / B02		INDICE / 0			