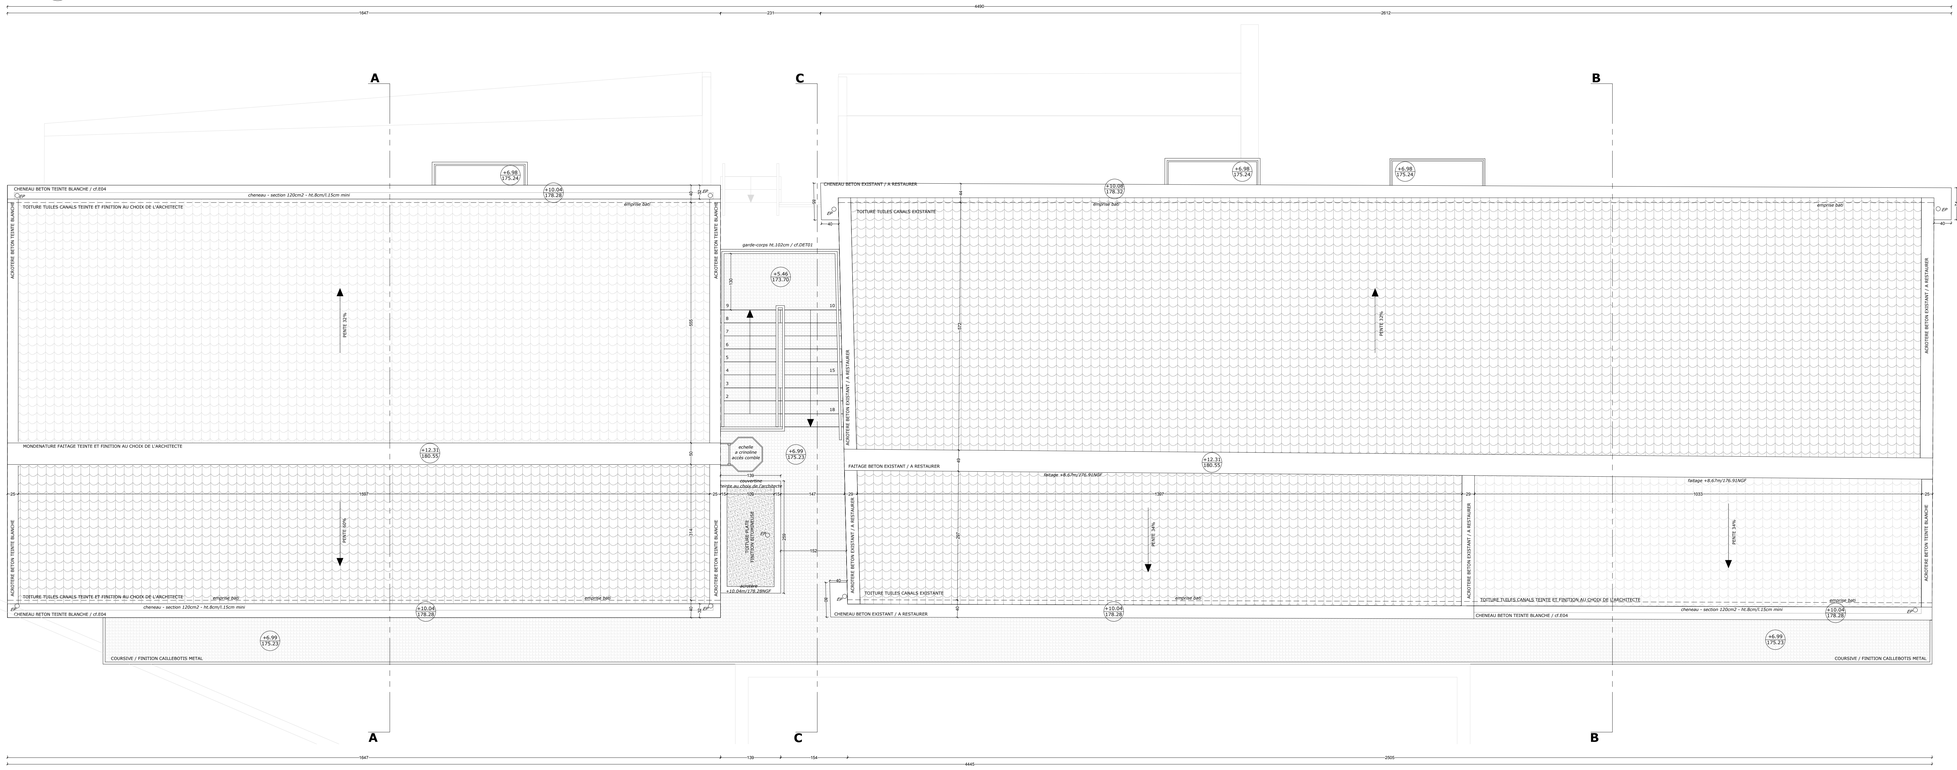

LEGENDE GENERALE

- Zone non impactée par le projet
- Structure existante conservée
- Structure créée
- Isolation créée

LEGENDE PLAN AMENAGEMENT

- Cloison existante conservée
- Cloison créée
- Mobilier projet / inclus au marché
- Mobilier CHU / Hors marché

OPERATION /

RECONSTRUCTION DE L'INTERNAT
CH ALBI

MAITRE D'OUVRAGE /

MAITRE D'OUVRAGE
CENTRE HOSPITALIER DE ALBI
2280 Faburat Sibille
81000 ALBI

MAITRISE D'OEUVRE /

ARCHITECTE
ATELIER D'ARCHITECTURE A4
59, avenue Crampel - 31400 TOULOUSE
tel 05 61 14 95 95
mail patrick.pinet@atelier4.fr

BUREAU D'ETUDES TECHNIQUES TCE / MANDATAIRE
TPF Ingenierie
79, chemin des Sept Deniers - 31204 TOULOUSE
tel 05 61 57 18 72

INTERVENANTS /

BUREAU DE CONTROLE
BUREAU VERITAS CONSTRUCTION
Zone Altipôle - 8, avenue de la Martelle 81150 TERSSAC
tel 05 63 56 09 48
mail falcon.martinez@bureauveritas.com

SPS

SSI

DATE /	INDICE /	NATURE MODIFICATION PLAN /
15/12/2023	0	Emission originale

PLAN
PROJET - TOITURE

MAITRISE / NIVEAU
B16 / TOITURE

DESSINE PAR	DATE	ECHELLE /	PHASE /	NUMERO DE PLAN	INDICE /
T.M.	AVRIL 2024	1/50	**PRO**	C04	0