


FACADE SUD

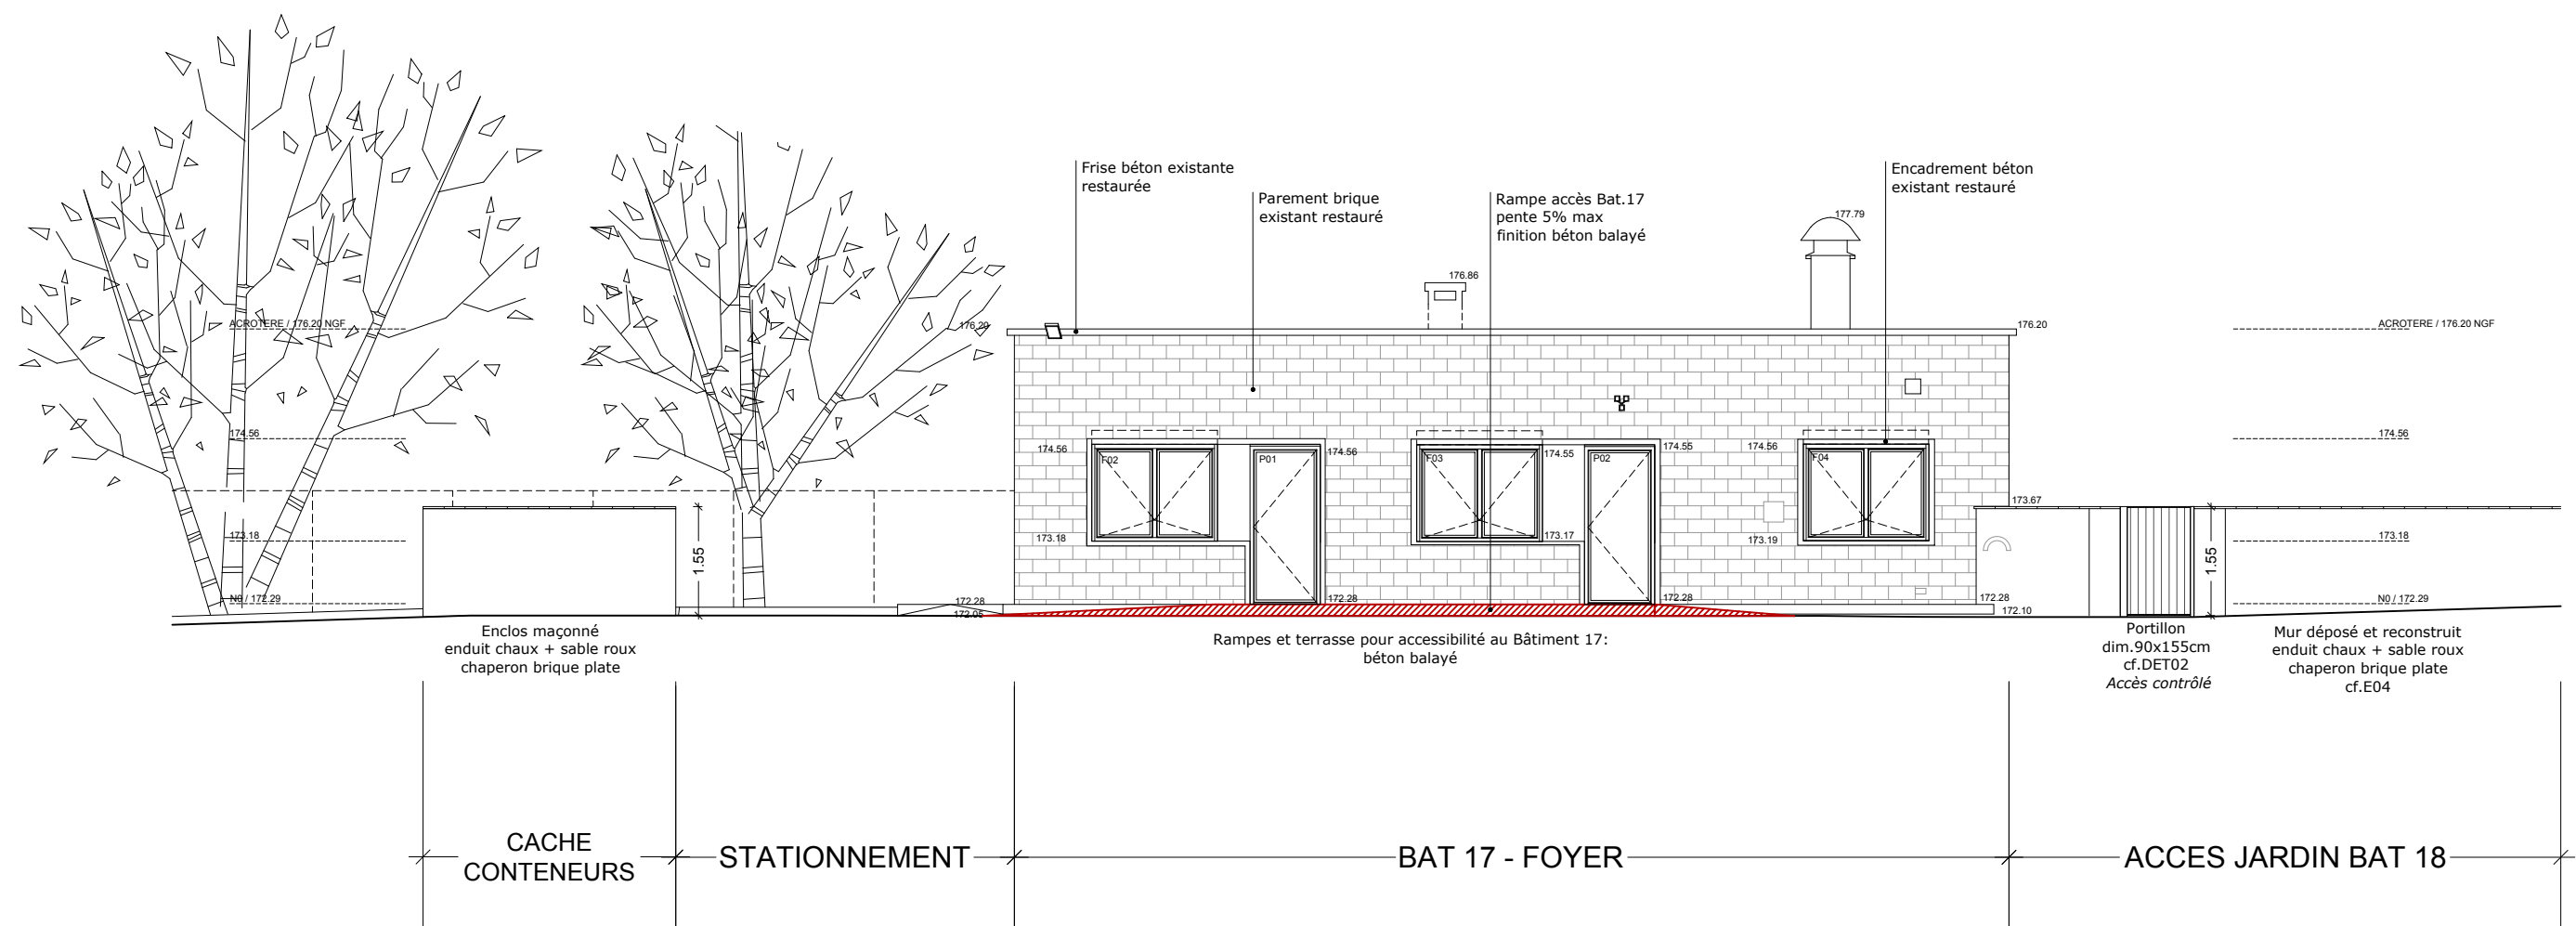

<div><div><div><div></div><div></div><div></div></div><div><div></div><div></div><div></div></div></div><div>MAITRE D'OUVRAGE / CENTRE HOSPITALIER DE ALBI 22Bd Général Sibille - 81000 ALBI</div></div>		INTERNAT ALBI - BATIMENT 17						
<div><div><div><div></div><div></div><div></div></div><div><div></div><div></div><div></div></div></div><div>ARCHITECTE MANDATAIRE / ATELIER D'ARCHITECTURE A4 Patrick PINEL - Murielle PIRIOU 59, avenue Crampel - 31400 TOULOUSE tél 05 61 14 95 95 mail contact@ateliera4.fr www.ateliera4.fr</div></div> <div><div><div><div></div><div></div><div></div></div><div><div></div><div></div><div></div></div></div><div>BUREAU D'ETUDES TECHNIQUES TCE - VRD / TPF Ingenierie 78, chemin des Sept Deniers - 31204 TOULOUSE tél 05 61 57 18 72</div></div>		PLAN/ PROJET - FACADE SUD			BATIMENT / NIVEAU B17			
DESSIN PAR/ T.M.		DATE / AVRIL 2024		ECHELLE / 1/200	PHASE / PRO		NUMERO PLAN / C03	INDICE / 0