



ELEVATION 01

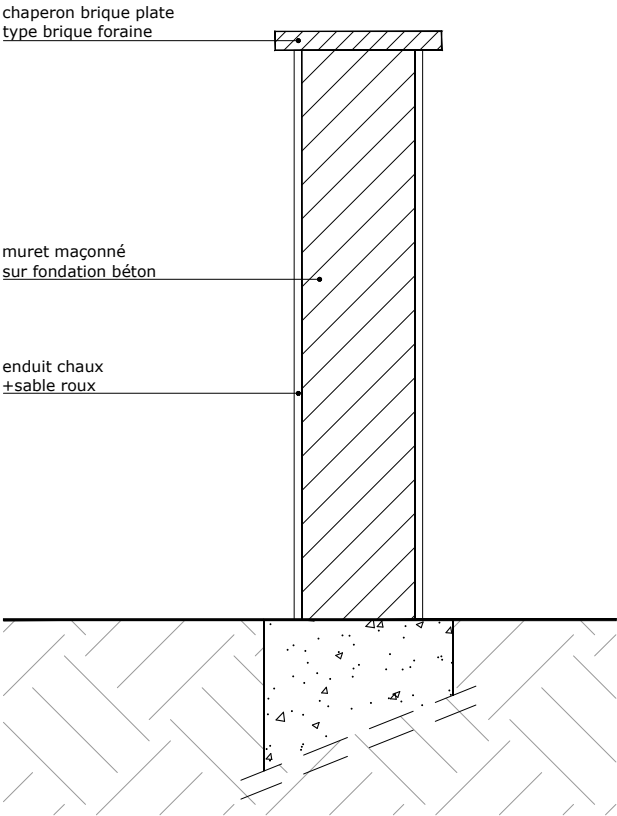

COUPE AA

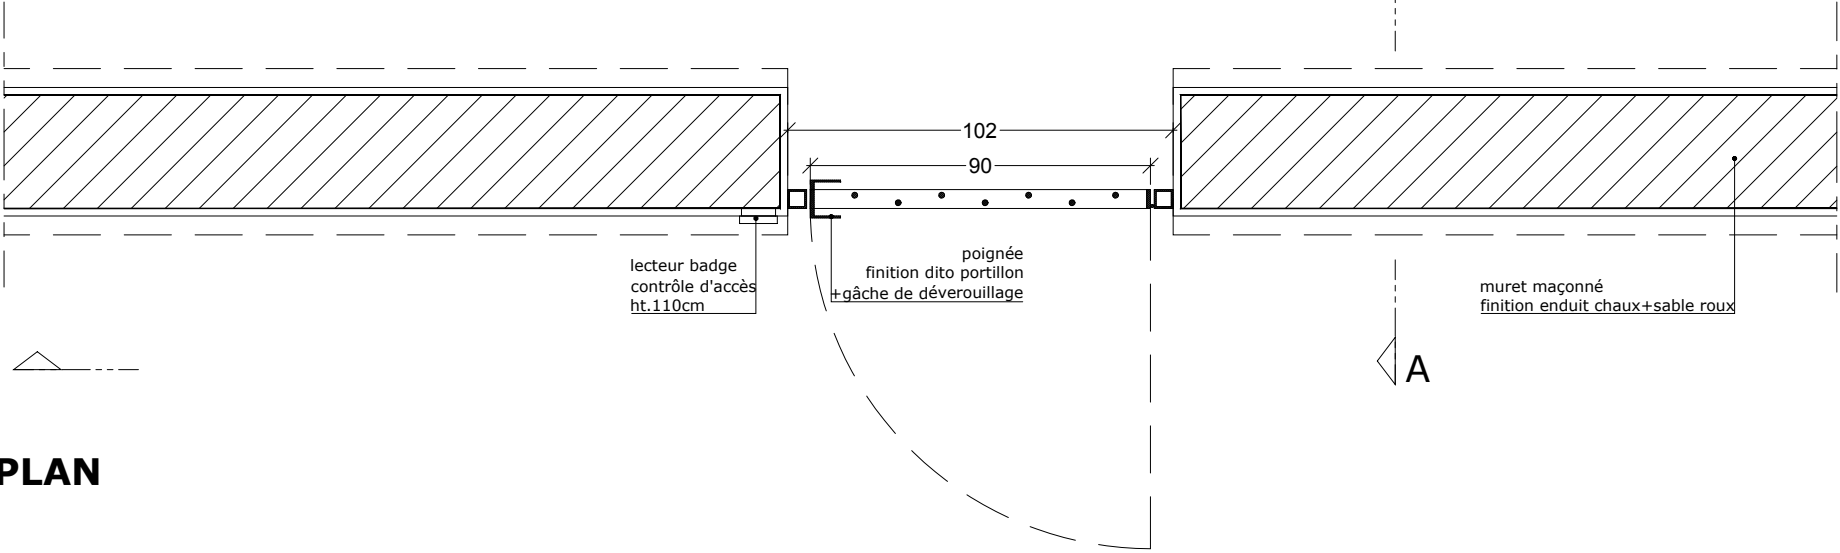

ELE01

PLAN

<div><div><div><div></div><div></div><div></div></div><div><div></div><div></div><div></div></div></div><div><div>MAÎTRE D'OUVRAGE /</div><div>CENTRE HOSPITALIER DE ALBI</div><div>22Bd Général Sibille - 81000 ALBI</div></div></div>			INTERNAT ALBI - BATIMENT 17					
<div><div><div>atelier</div><div>24</div></div><div><div>ARCHITECTE MANDATAIRE /</div><div>ATELIER D'ARCHITECTURE A4</div><div>Patrick PINEL - Murielle PIRIOU</div><div>59, avenue Crampel - 31400 TOULOUSE</div><div>tél/ 05 61 14 95 95 mail contact@ateliera4.fr</div><div>www.ateliera4.fr</div></div></div> <div><div><div></div><div></div><div></div></div><div><div></div><div></div><div></div></div></div> <div><div>BUREAU D'ETUDES TECHNIQUES TCE - VRD /</div><div>TPF Ingenierie</div></div> <div><div></div><div>78, chemin des Sept Deniers - 31204 TOULOUSE</div><div>tél/ 05 61 57 18 72</div></div>			PLAN/ PROJET - DETAIL MURET EXTERIEUR			BATIMENT / NIVEAU B17 / N0		
			DESSIN PAR/ T.M.	DATE / AVRIL 2024	ECHELLE / 1/20	PHASE / PRO	NUMERO PLAN / E04	INDICE / 0