


LEGENDE DEMOLITIONS



Eléments démolis ou déposés

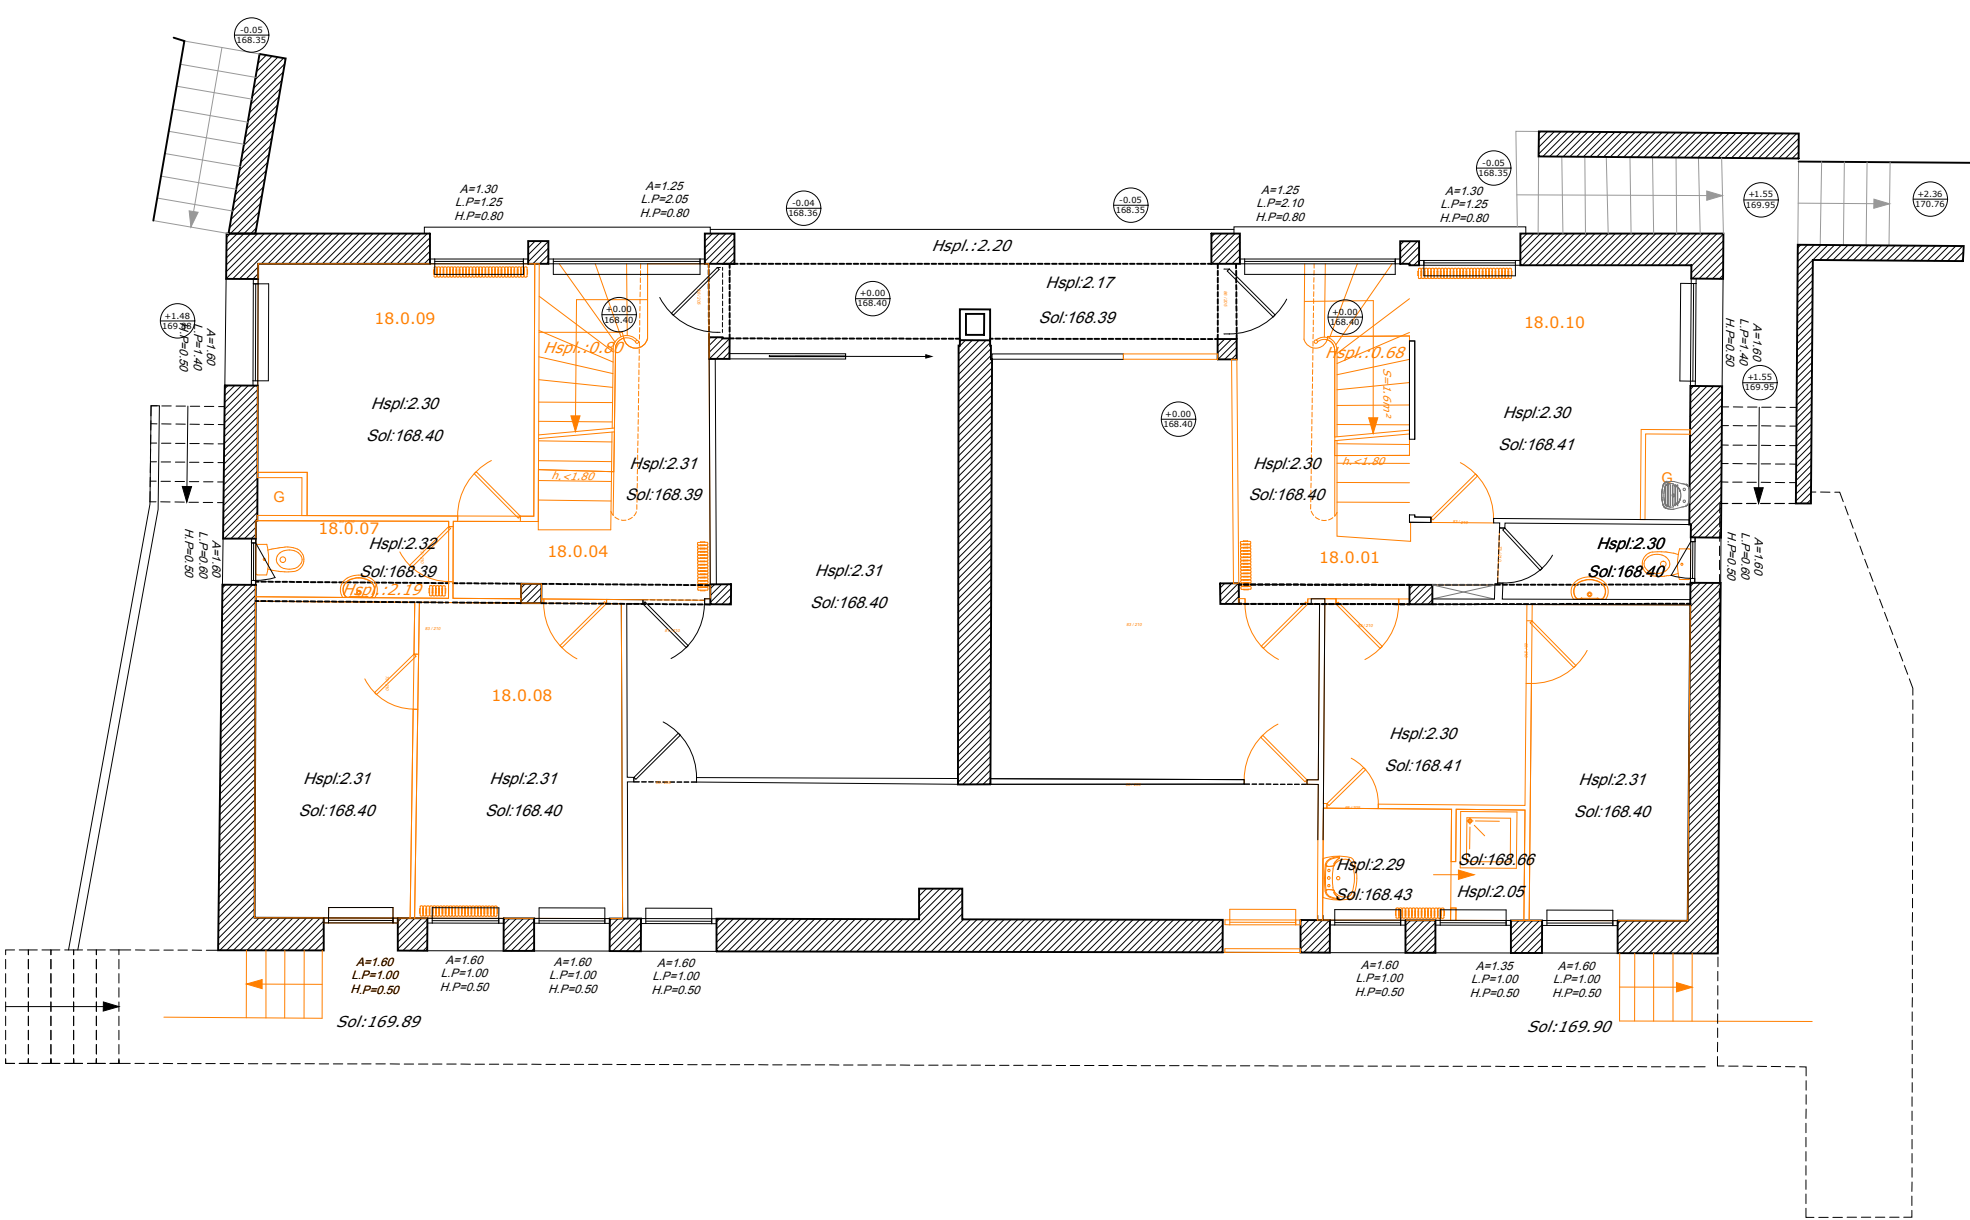

MAÎTRE D'OUVRAGE /
CENTRE HOSPITALIER DE ALBI
22Bd Général Sibile - 81000 ALBI

ARCHITECTE MANDATAIRE /
ATELIER D'ARCHITECTURE A4
Patrick PINEL - Murielle PIRIOU
59, avenue Crampel - 31400 TOULOUSE
tél 05 61 14 95 95 mail contact@ateliera4.fr
www.ateliera4.fr



TPF

BUREAU D'ETUDES TECHNIQUES TCE - VRD /
TPF Ingenierie
78, chemin des Sept Deniers - 31204 TOULOUSE
tél 05 61 57 18 72

INTERNAT ALBI - BATIMENT 18

PLAN/ DEMOLITION - N-1 - NIVEAU RUE				BATIMENT / NIVEAU B18 / N-1	
DESSIN PAR/ T.M.	DATE / AVRIL 2024	ECHELLE / 1/100	PHASE / PRO	NUMERO PLAN / B01	INDICE / 0